




参考図面集

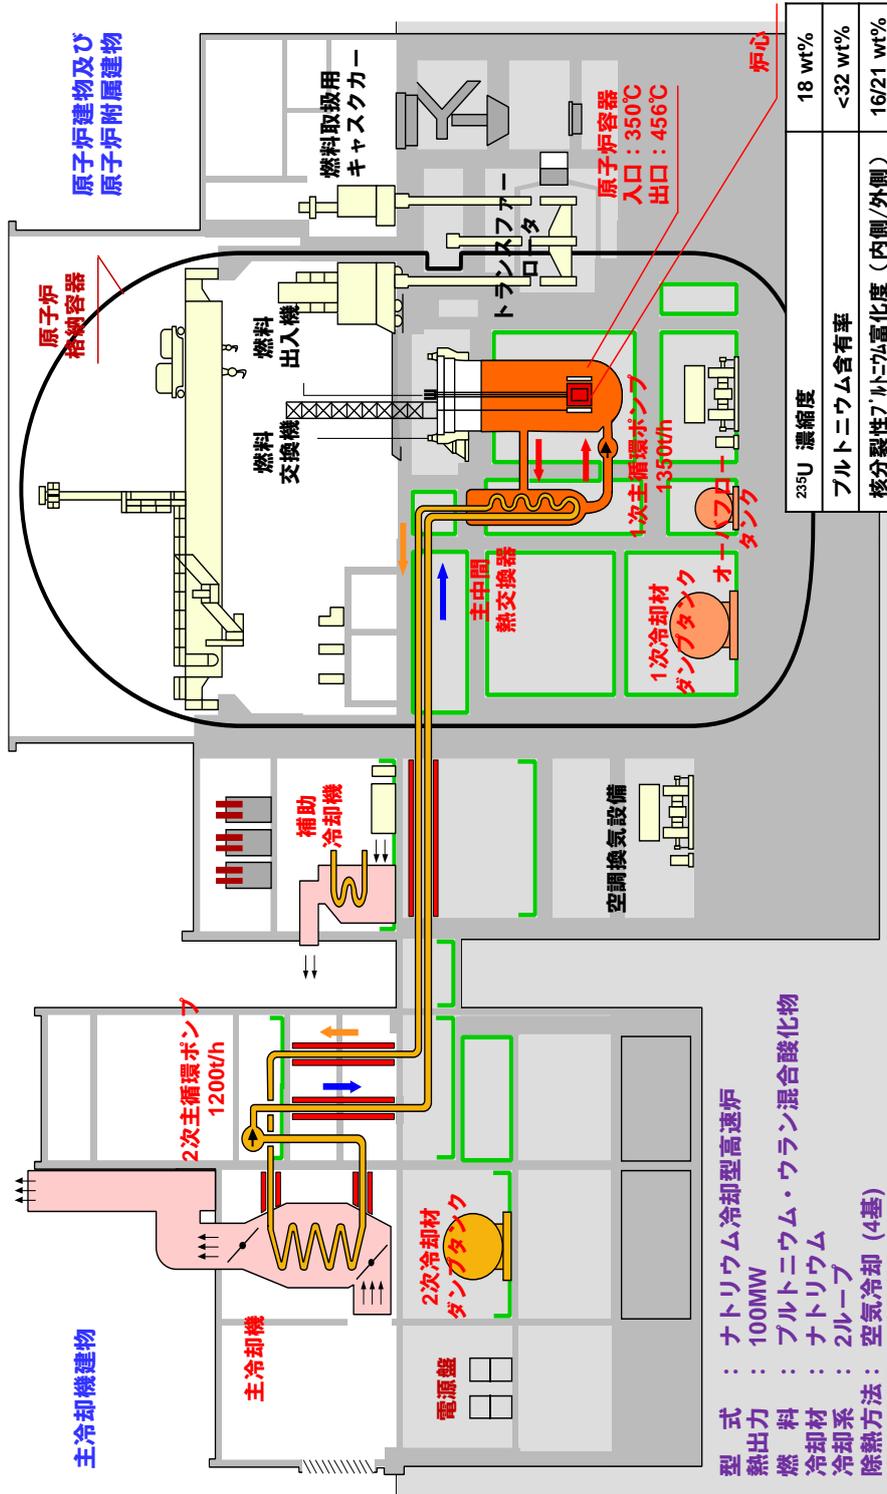

第1図 「常陽」プラント概要

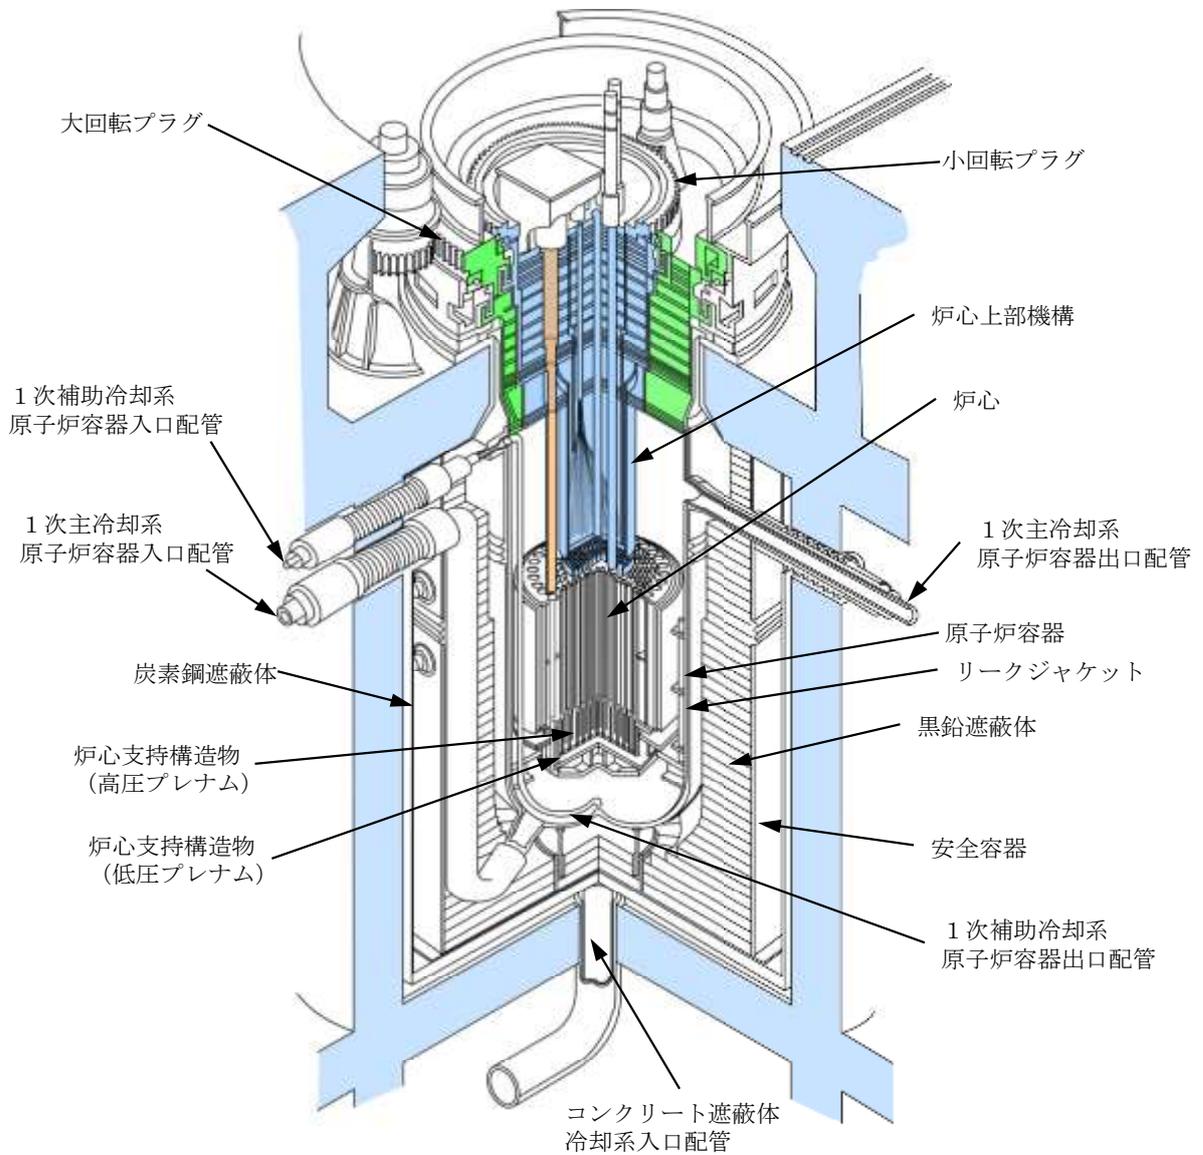


第2図 原子炉本体廻り鳥瞰図

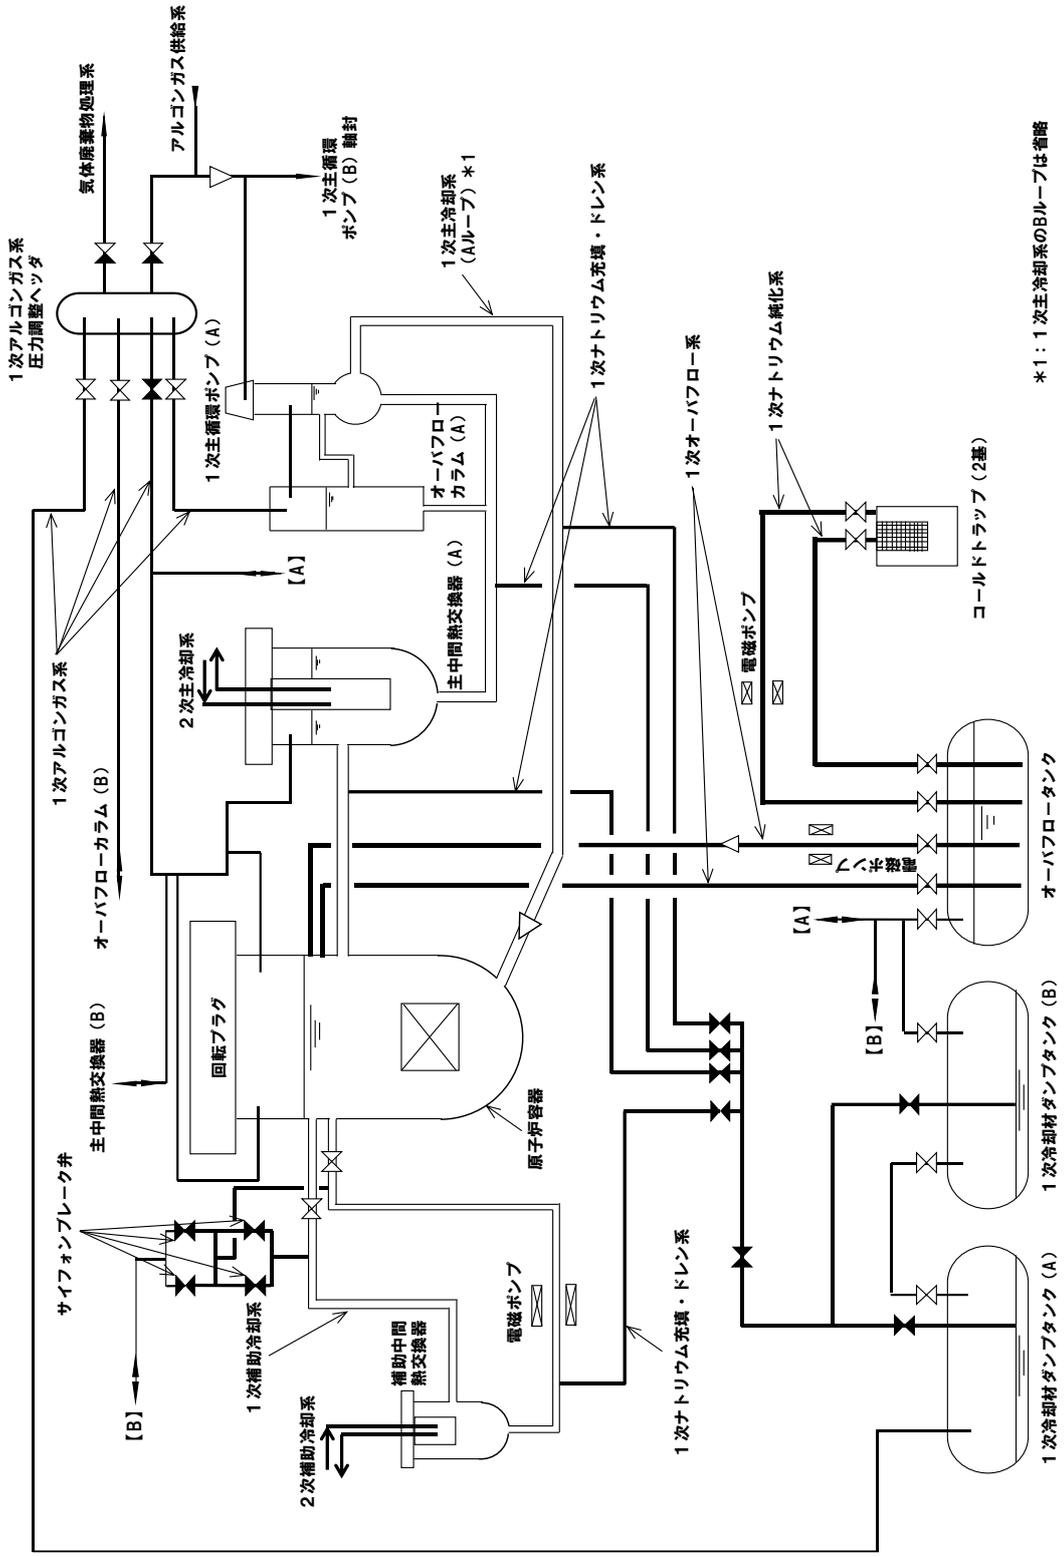


*1: 1次主冷却系のBループは省略


第3図 原子炉冷却系統施設の構造概要 (1/3)
(全体概要)

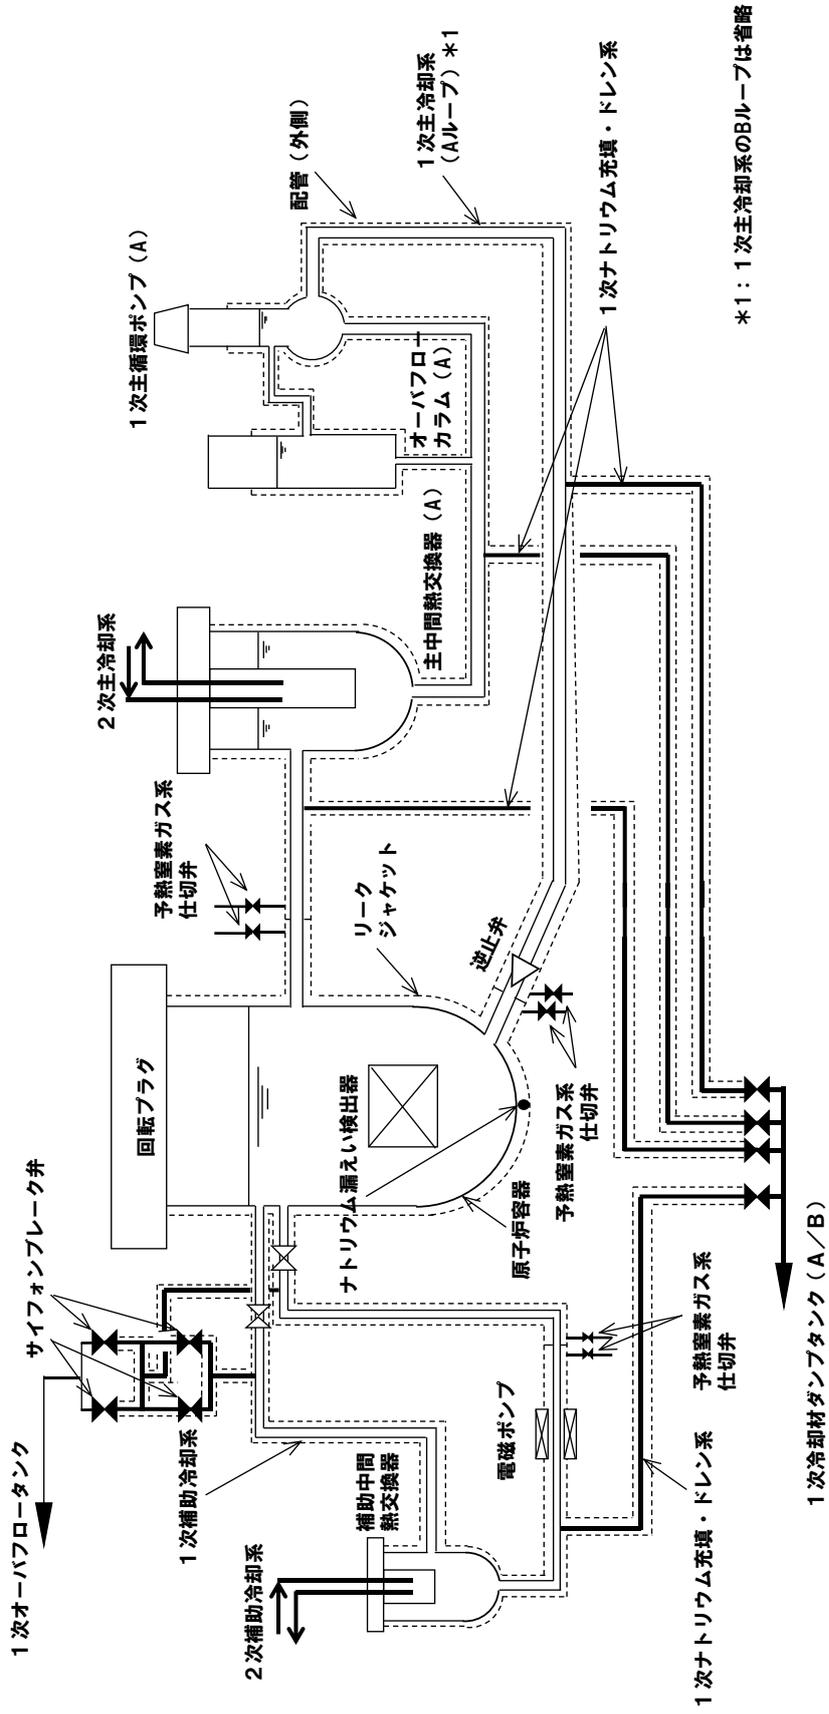


第3図 原子炉冷却系統施設の構造概要 (2/3)
 (1次主冷却系・1次補助冷却系等)

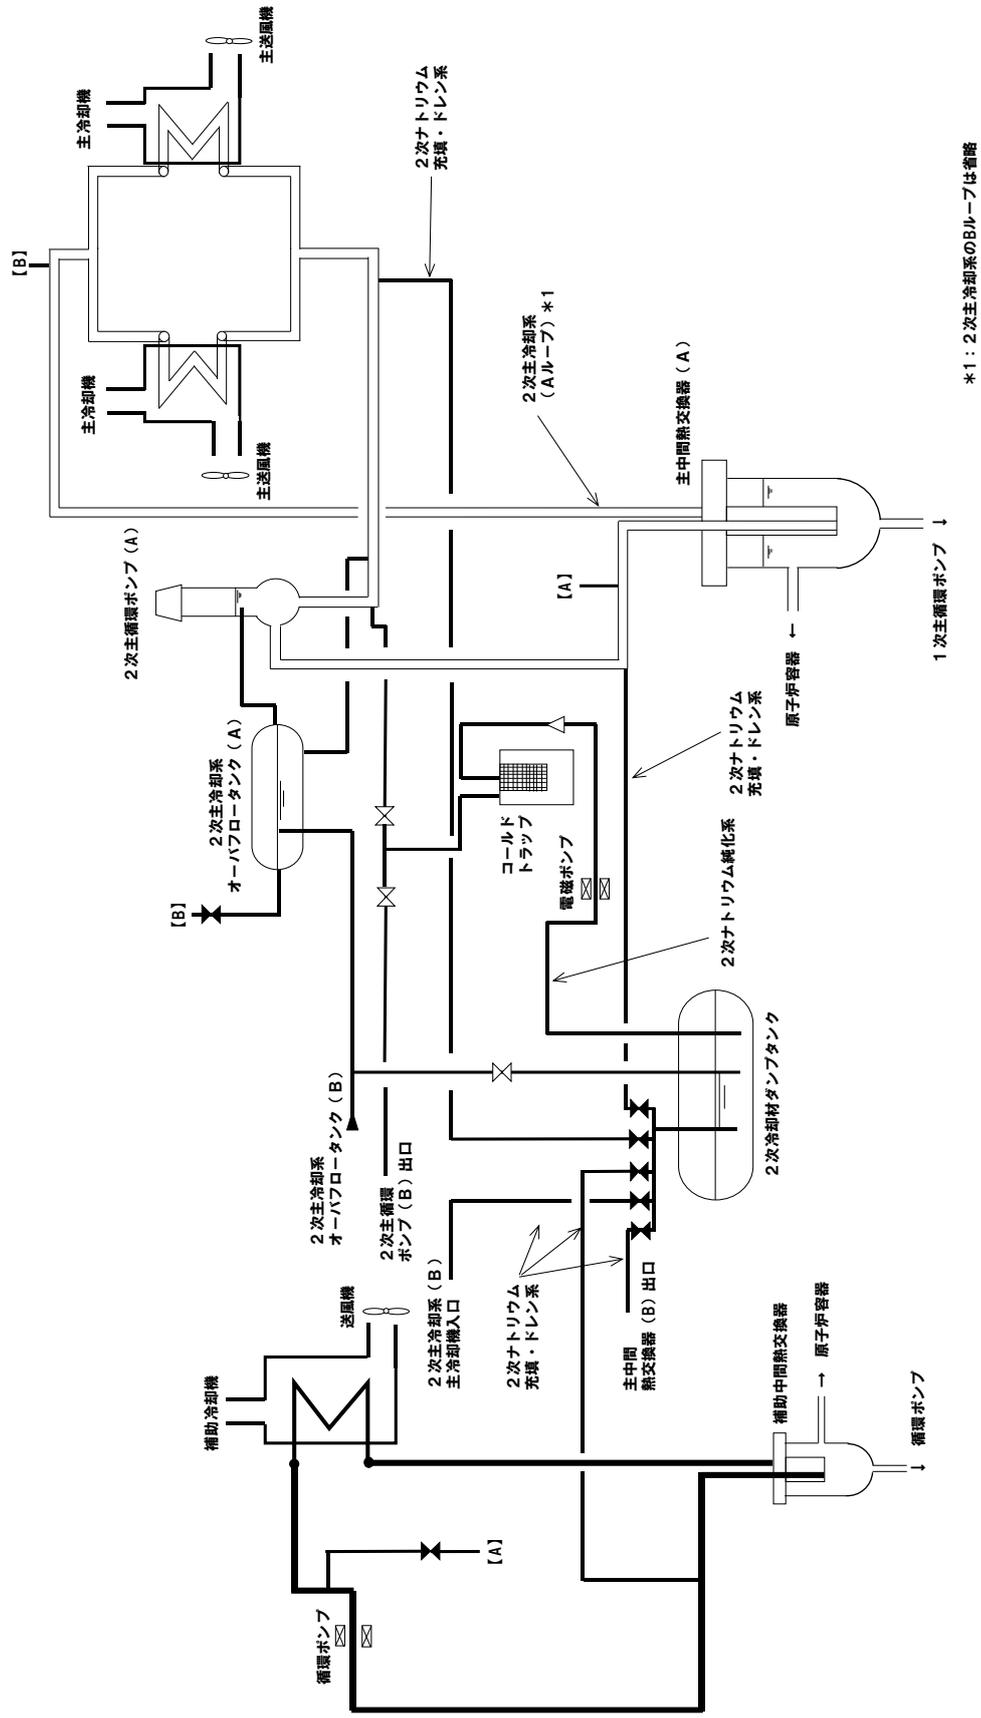


第3図 原子炉冷却系統施設の構造概要 (3/3)
(2次主冷却系等)

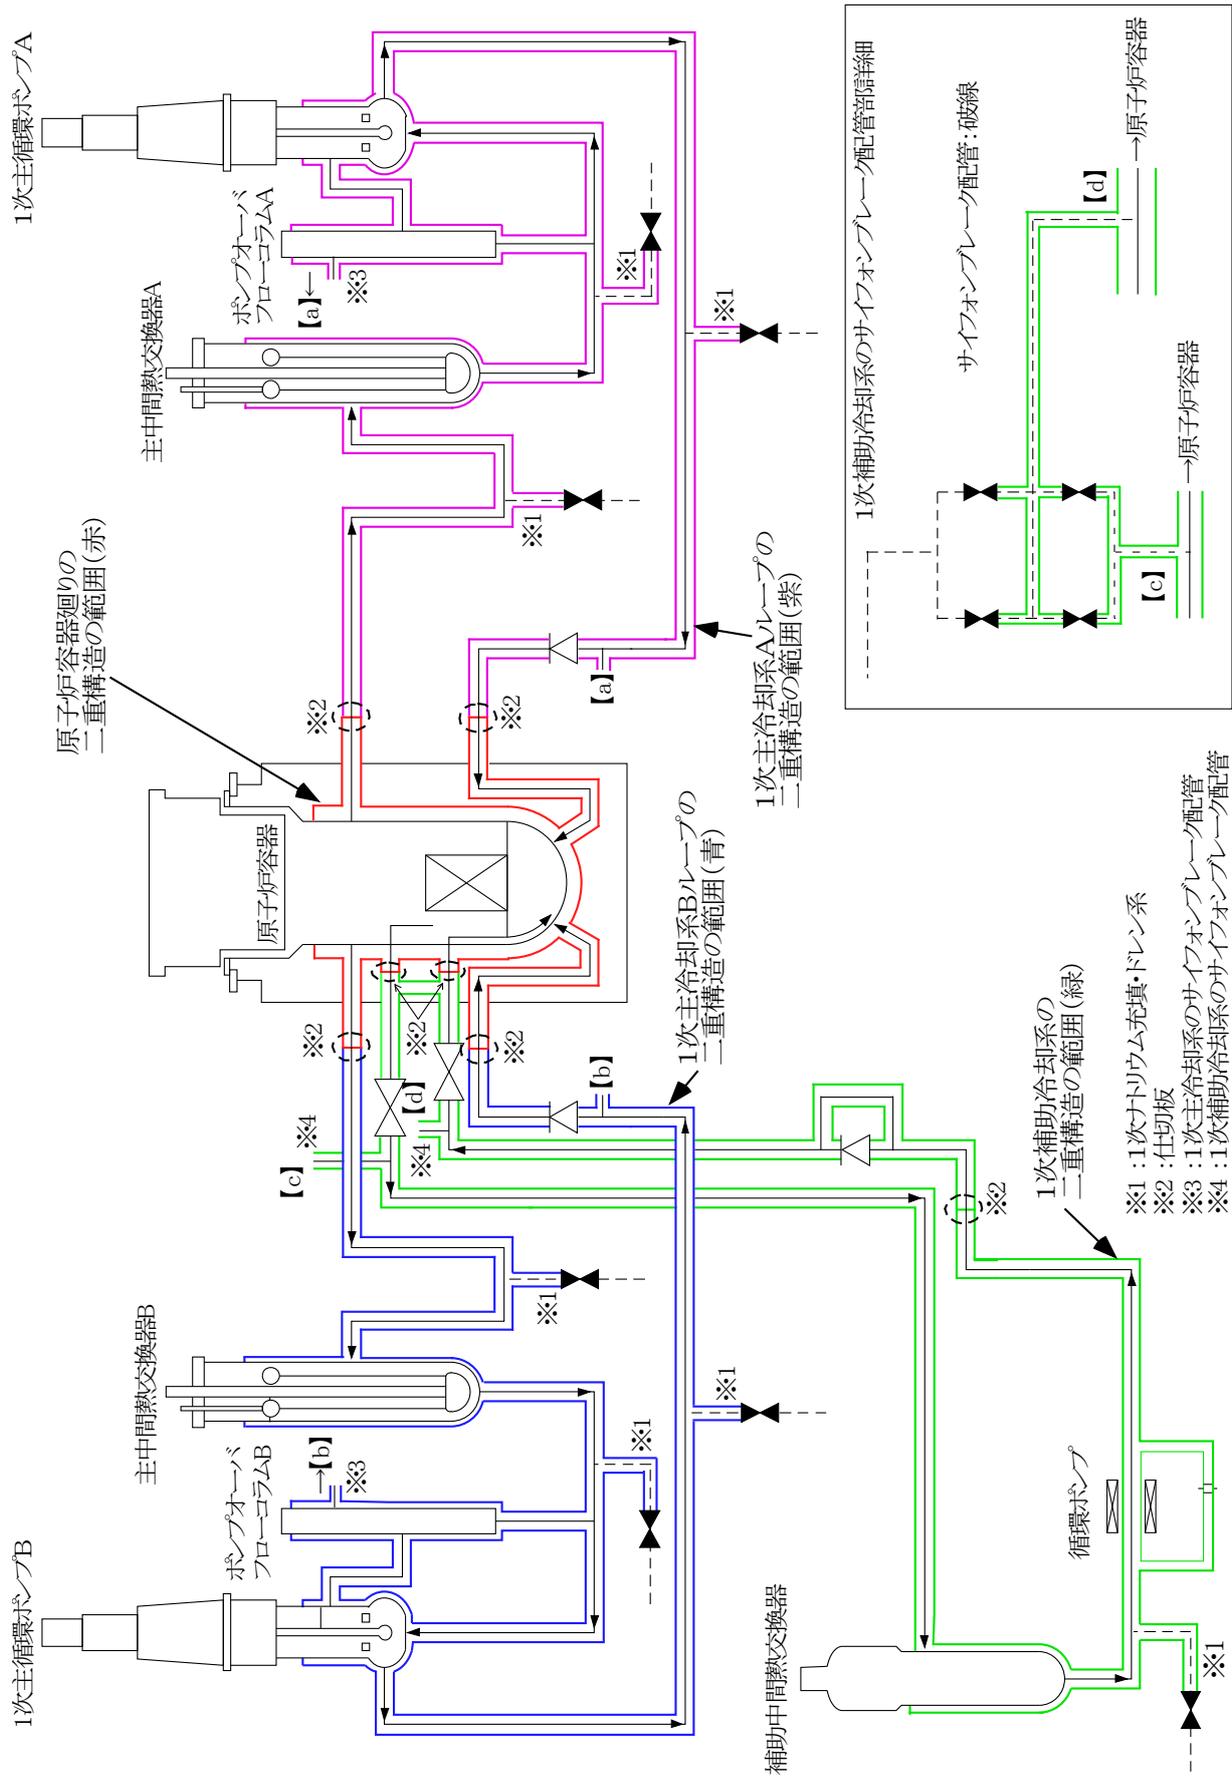


第4図 二重構造部の範囲(概念図)

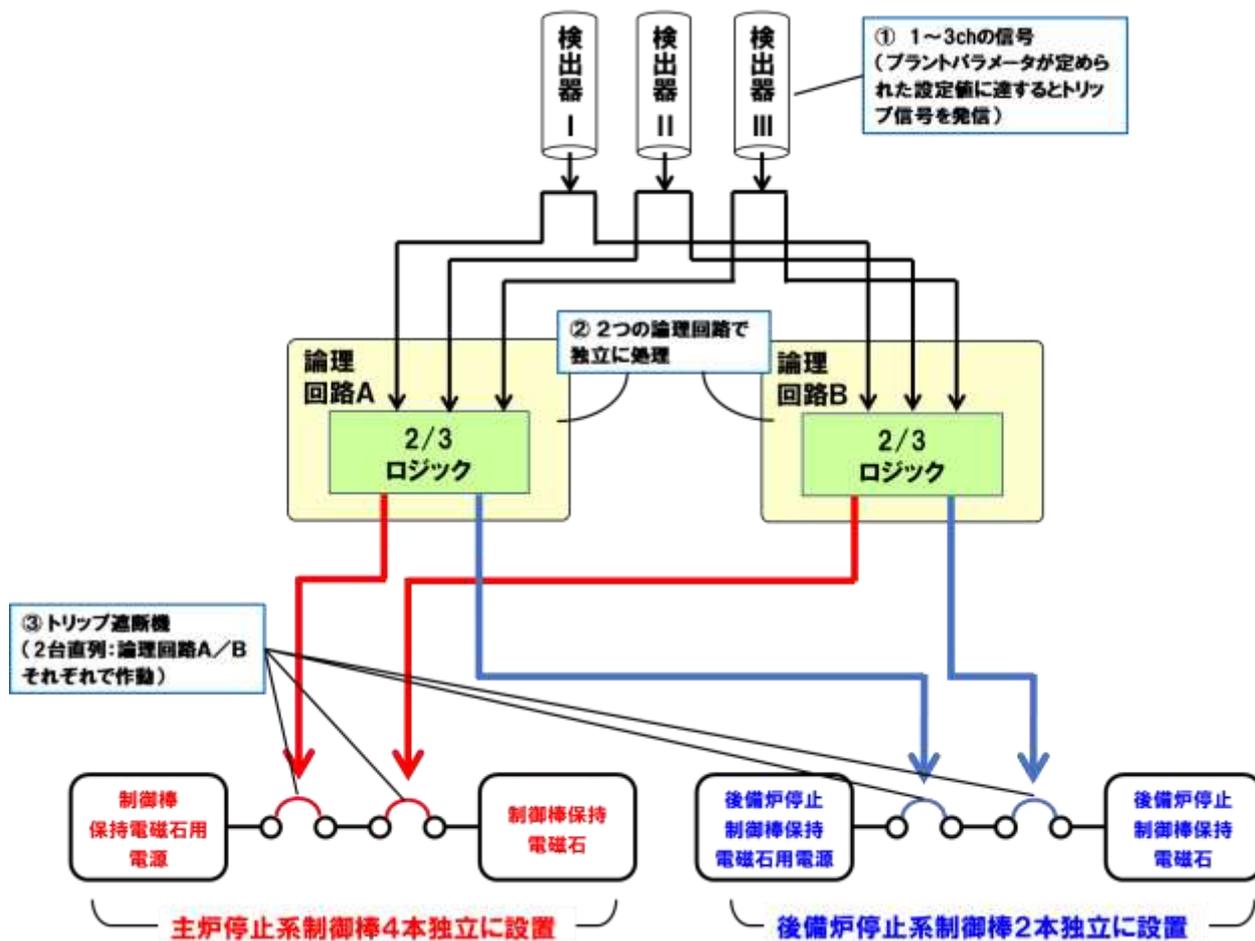

第5図 原子炉停止系統の概要

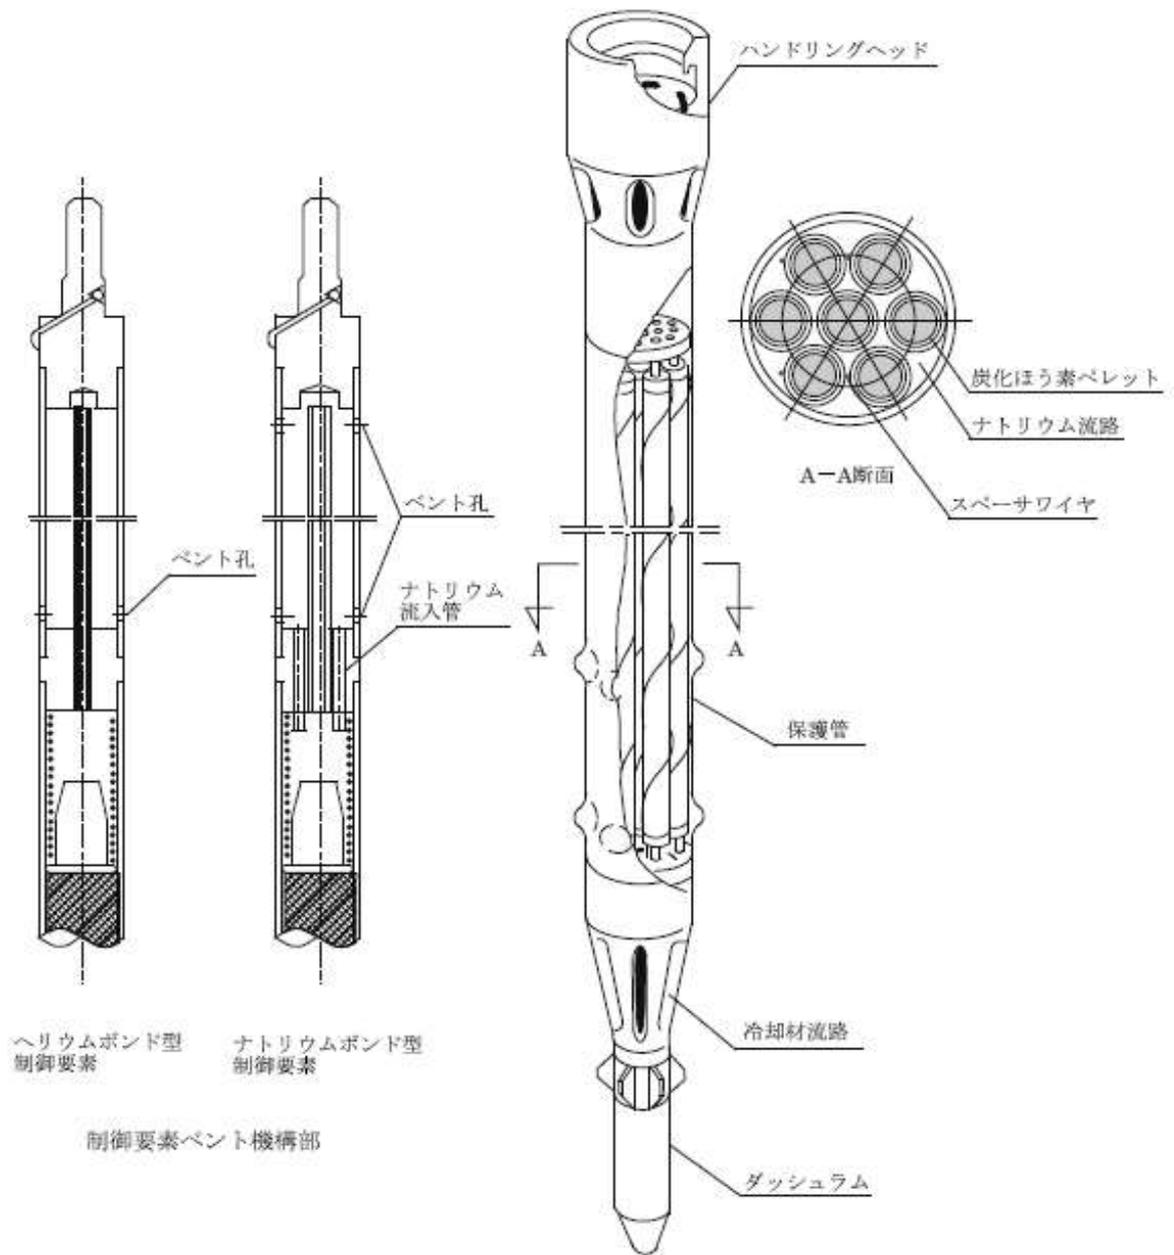

第6図 制御棒の構造

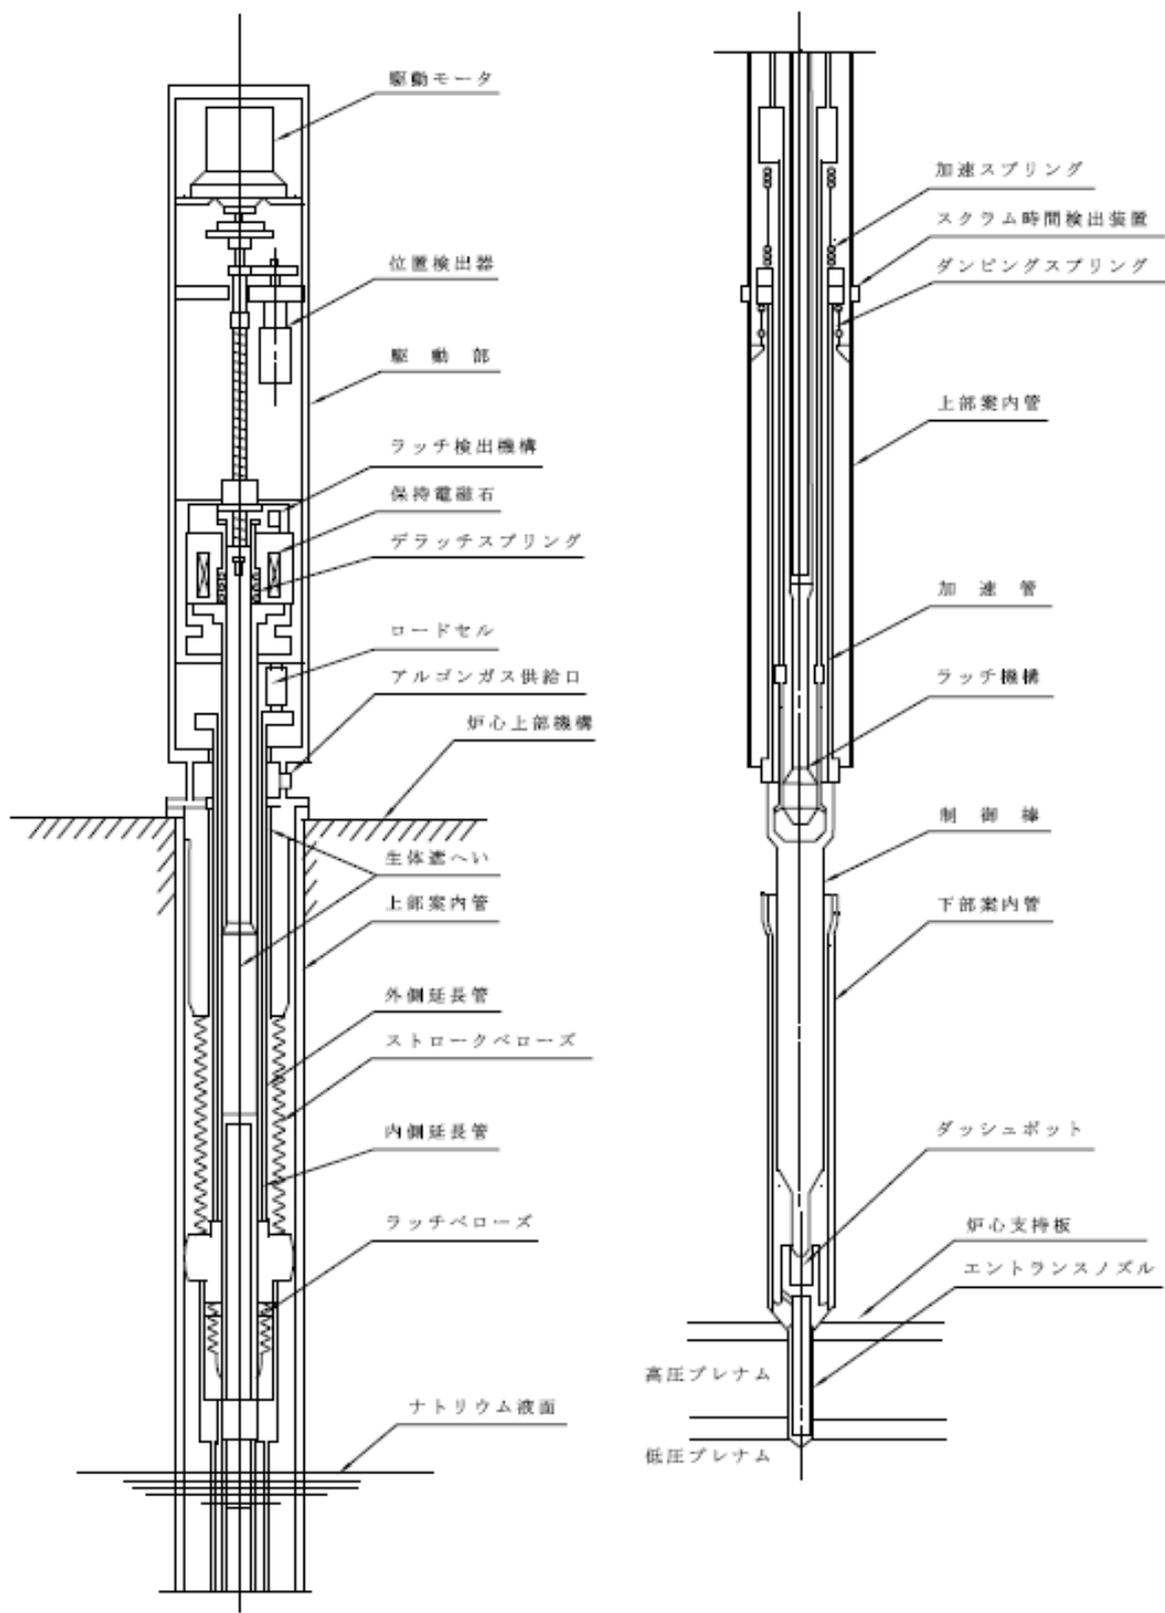

第7図 制御棒駆動機構の構造