

【公開版】

日本原燃株式会社	
資料番号	共通 09 R8
提出年月日	令和 3 年 8 月 2 7 日

## 設工認に係る補足説明資料

### 申請対象設備の選定

【R8 改正内容】

- 「申請対象設備の抽出結果」(別紙 1 - 1)
  - ・ 第 19 条に関わる設備抽出結果の追加

## 目 次

1. 概要	1
2. 設工認申請対象設備の選定	1
3. まとめ	3

■: 商業機密の観点から公開できない箇所

## 1. 概要

再処理施設、MOX燃料加工施設に関する「共通06：本文（基本設計方針、仕様表等）、添付書類（計算書、説明書）、添付図面で記載すべき事項」に示す設工認申請対象設備の選定の基本的な考え方にに基づき実施する選定作業について補足説明するものである。

## 2. 設工認申請対象設備の選定

### (1) 設工認申請対象設備の選定の考え方

- a. 設工認申請の対象となる設備は、基本設計方針の要求種別を踏まえ、事業変更許可申請書で担保した事項を実現するための設備（許可整合）、および、技術基準の要求事項を満足するための設備（技術基準適合）を選定する。
- b. 基本設計方針の要求種別が機能要求②に関係する設備は、仕様表対象設備となり、それらには機器単体で技術基準への適合や基本設計を達成するものと、系統として技術基準への適合や基本設計を達成するものがあることから、系統として安全機能（設計要件）を達成するものに対して、設備構成情報等を示す設計図書に対する色塗りにより安全機能に関係する対象範囲や対象機器を抽出する。
- c. 機能要求②に該当する項目に関係する設備を基本設計方針の項目と併せてリスト化するとともに、その中で系統として安全機能（設計要件）を達成するものを明確化し、その対象設備と設計情報（設備構成情報等を示す設計図書）及び色塗り結果とを紐づけすることにより、対象範囲や対象機器の抽出を抜けなく行う。
- d. 設置要求、機能要求①のように機器単体の機能、性能を達成するものについては、機器リスト等の設計図書等を用いて対象設備をリストに纏める。また、基本設計方針の項目ごとの要求種別および該当する対象設備の整理結果については『共通06を受けた個別条文での対応 別紙-2「基本設計方針の申請書単位での展開表」』へ反映する。
- e. しゅん工または試験運転中の再処理施設、廃棄物管理施設については、今回の設工認における変更事項を申請対象とするため、「共通02 事業変更許可申請書で新規制基準を受けて追加等した項目の明確化」、「共通03（技術基準規則）新規制基準を受けて追加等された要求事項及び変更等した項目の明確化」で変更ありとした事項と基本設計方針との紐づけにより変更となる基本設計方針の機能要求②を抽出することにより、変更申請で明確にすべき仕様表対象となる機器等を抽出する。既設工認から変更のない仕様表対象設備については、適正化を行う必要性を評価した上で、抽出作業を実施する。
- f. なお、試験運転中の再処理施設については、新規制基準を受けて新たに追加する機器以外は、設工認の認可を得ており、上述の安全機能（設計要件）との関係を踏まえると必須ではない機器等も系統説明図において基本設計方針対象設備として申請対象となっている。このため、検査対象機器の範囲を明確化することを目的として、改めてこの関係性について既工認の系統説明図等を含めて設工認申請対象と

なる設備等の抽出を行う。

## (2) 申請対象設備の具体的な抽出手順

申請対象設備の抽出については、以下の手順で行う。

### a. 設備の分類

- (a) 基本設計方針で整理した主要な設備と要求種別（機能要求②）について「系統として機能、性能を達成するもの（例：プール水冷却／換気／圧縮空気等）」と「機器単体で機能、性能を達成するもの（例：電気盤／計器／放管モニター等）」に分類する。
- (b) この際、基本設計方針と要求種別、対象設備と併せて、基本設計方針の項目ごとに技術基準の条項と紐づけを行い、色塗りを行う系統との関係を明確にする。

### b. 色塗りによる設備の抽出

- (a) 系統として機能、性能を達成するものは、要求される機能、性能を達成するために必要となる主要機器、配管等を主流路として設定し、系統図（設計図書等）に主流路上の機器、配管等の色塗り等を行う。なお、テストライン、バイパスライン、ベント・ドレンライン等は主流路の対象としない。
- (b) 系統として機能、性能を達成するものを抽出する際は、要求される機能、性能を達成するために必要な関連設備（電気設備、計装設備等）も合わせて抽出作業を行う。
- (c) 主配管、ダクトは、用途（機能）、使用範囲等を明確にするため、設計基準対象施設のみ境界、重大事故等対処設備のみ境界、兼用設備の境界等がわかるように色塗り等を行う。
- (d) 機器単体で機能、性能を達成するものについては、機器リスト（設計図書等）に色塗り等を行う。
- (e) 色塗り等を行ったエビデンス設計図書等（色塗り系統図等）を取り纏め、設備ごとの事業変更許可及び技術基準規則との関係、既設工認可からの変更等を整理表等で整理し、選定ガイドに沿って抜け漏れなく抽出できていることを確認する。

### c. 抽出結果の設備リストへの反映

- (a) 抽出した対象設備はリスト化する。
- (b) 抽出した機器等をリストに反映する際には配管やダクト、設備一式を設置するもの、インターロック等は以下に示すとおり記載する。
  - イ) 配管及びダクトは説明対象となる技術基準適合性の項目が同じものは from-to で分解せず、「主配管 一式」として記載する。
  - ロ) 設備一式を設置することで適合性を示すものも「〇〇設備 一式」として記載する。

ハ) 計装設備のインターロックは、作動させる検出端となる計器と機器の停止等の動作に係るインターロック（停止回路等）の各々について仕様表を作成するため、計器とインターロックはリスト上分けて記載し、インターロック側で検出端となる計器との紐づけが分かるように記載する。

（例：温度高により加熱蒸気を停止するインターロック（〇〇蒸発缶温度））

(c) なお、設計進捗等によりリストの変更が必要になった場合は、リストの見直しを実施する。

### (3) 申請対象設備選定の結果

『共通 06 を受けた個別条文での対応 別紙－ 2 「基本設計方針の申請書単位での展開表」』からの申請対象設備選定結果を別紙－ 1 に示す。

## 3. まとめ

各条文の『共通 06 を受けた個別条文での対応 別紙－ 2 「基本設計方針の申請書単位での展開表」』に係る作業結果を踏まえ、適宜、申請対象設備リストの見直しを行い、以下の共通資料へ反映する。

(1) 申請対象設備の抽出結果を「共通 0 4 分割申請における考え方」へ反映する。

(2) 申請対象設備の抽出結果を設備リストにて整理し、「共通 0 5 工事工程等を踏まえた分割申請計画（分割申請数、申請予定時期、分割の理由）」へ反映する。

以 上

# 別紙

共通 09 【申請対象設備の選定】

別紙				備考
資料 No.	名称	提出日	Rev	
別紙 1-1	申請対象設備の抽出作業結果（再処理） 11 条：火災等による損傷の防止 35 条：火災等による損傷の防止	08/26	2	
	申請対象設備の抽出作業結果（再処理） 19 条：使用済燃料の貯蔵等	08/27	0	
別紙 1-2	申請対象設備の抽出作業結果（MOX） 11 条：火災等による損傷の防止 29 条：火災等による損傷の防止	08/18	1	
	申請対象設備の抽出作業結果（MOX） 15 条：材料及び構造	08/26	0	
	申請対象設備の抽出作業結果（MOX） 20 条：廃棄施設	08/26	0	
	申請対象設備の抽出作業結果（MOX） 23 条：換気設備	08/26	0	

令和3年8月26日 R2

## 別紙 1-1

申請対象設備の抽出作業結果（再処理）

11 条：火災等による損傷の防止

35 条：火災等による損傷の防止



1. 申請対象設備リスト（火災防護設備）
2. 申請対象設備抽出結果（消火用水供給設備）
3. 申請対象設備抽出結果（不活性ガス消火設備）
4. 申請対象設備抽出結果（ハロゲン化物消火設備）
5. 申請対象設備抽出結果（火災影響軽減設備）
6. 申請対象設備リスト（火災防護設備以外）
7. 申請対象設備抽出結果（火災発生防止；化学的制限値）
8. 申請対象設備抽出結果（火災発生防止；有機溶媒火災対策）
9. 申請対象設備抽出結果（火災発生防止；熱的制限値）
10. 申請対象設備抽出結果（火災発生防止；水素ガス対策）
11. 申請対象設備抽出結果（安全圧縮空気系）

申請対象設備リスト  
(火災防護設備)

- 11 条：火災等による損傷の防止
- 35 条：火災等による損傷の防止

申請対象設備リスト（火災防護設備）

「番号」については、他条文等の整理を踏まえ、申請対象設備リスト完本時に通し番号を設定することとする。

今後のヒアリング  
結果を踏まえ反映

精査中

精査中

番号	施設区分	設備	設備又は系	系	機器名称	機種	基本設計方針 (機能要求②) 紐付け番号	エビデンス 紐付け番号	設置場所	数量	申請回	変更区分	DB区分	SA区分	兼用 (主従)	共用	備考	
	その他再処理設備の附属施設	その他再処理設備の附属施設 (使用済燃料の受入れ施設及び貯蔵施設用)	火災防護設備	-	-	ろ過水貯槽	容器 (環状型・円筒型・板状型・角柱型)	11条/35条-97 11条/35条-98 11条/35条-99	機-07-01	G6周辺	1	①-1	既設	非安重	-	主：給水処理設備 従：火災防護設備	E, MOX (再処理主)	
	その他再処理設備の附属施設	その他再処理設備の附属施設 (使用済燃料の受入れ施設及び貯蔵施設用)	火災防護設備	-	-	消火用水貯槽	容器 (ライニング型)	11条/35条-97 11条/35条-98 11条/35条-99	機-07-02	GC	1	①-1	既設	非安重	-	-	E, MOX (再処理主)	
	その他再処理設備の附属施設	その他再処理設備の附属施設 (使用済燃料の受入れ施設及び貯蔵施設用)	火災防護設備	-	-	電動機駆動消火ポンプ	ポンプ	11条/35条-97 11条/35条-99	機-07-03	GC	1	①-1	既設	非安重	-	-	E, MOX (再処理主)	
	その他再処理設備の附属施設	その他再処理設備の附属施設 (使用済燃料の受入れ施設及び貯蔵施設用)	火災防護設備	-	-	ディーゼル駆動消火ポンプ	ポンプ	11条/35条-97 11条/35条-99	機-07-04	GC	1	①-1	既設	非安重	-	-	E, MOX (再処理主)	
	その他再処理設備の附属施設	その他再処理設備の附属施設 (使用済燃料の受入れ施設及び貯蔵施設用)	火災防護設備	-	-	主配管 (ろ過水貯槽側)	主配管	11条/35条-97 11条/35条-99	配-07-01	G6/AT	一式	①-1	既設/改造	非安重	-	-	E, MOX (再処理主)	配管名称細分化中
	その他再処理設備の附属施設	その他再処理設備の附属施設 (使用済燃料の受入れ施設及び貯蔵施設用)	火災防護設備	-	-	主配管 (消火栓設備への供給配管側)	主配管	11条/35条-97 11条/35条-99	配-07-02	GC/GE/AE/ GB/FC/ FB/FA/EA/ AA/KA/ GA/AG/AB/ AC/AH/ AK/DB/DA/ AD/BA/ CA/CB/DC	一式	①-1 ②-2	既設/改造	非安重	-	-	E, MOX (再処理主)	配管名称細分化中
	その他再処理設備の附属施設	その他再処理設備の附属施設 (再処理設備本体用)	火災防護設備	-	-	消火水槽 (緊急時対策建屋用)	容器 (ライニング型)	11条/35条-97 11条/35条-98 11条/35条-99	機-12-01	AZ	1	②-4	新設	非安重	-	-	MOX (再処理主)	
	その他再処理設備の附属施設	その他再処理設備の附属施設 (再処理設備本体用)	火災防護設備	-	-	消火ポンプ (緊急時対策建屋用)	ポンプ	11条/35条-97 11条/35条-99	機-12-02	AZ	2	②-4	新設	非安重	-	-	MOX (再処理主)	
	その他再処理設備の附属施設	その他再処理設備の附属施設 (再処理設備本体用)	火災防護設備	-	-	主配管 (消火ポンプ出口配管ヘッダ)	主配管	11条/35条-97 11条/35条-99	配-12-01	AZ	一式	②-4	新設	非安重	-	-	MOX (再処理主)	詳細設計中
	その他再処理設備の附属施設	その他再処理設備の附属施設 (使用済燃料の受入れ施設及び貯蔵施設用)	火災防護設備	-	-	二酸化炭素ポンベ (二酸化炭素消火設備 (全域用))	容器 (環状型・円筒型・板状型・角柱型)	11条/35条-97		FA	一式	①-3	改造	非安重	-	-	-	詳細設計中
	その他再処理設備の附属施設	その他再処理設備の附属施設 (使用済燃料の受入れ施設及び貯蔵施設用)	火災防護設備	-	-	主配管 (各部屋入口まで)	主配管	11条/35条-97		FA	一式	①-3	改造	非安重	-	-	-	詳細設計中
	その他再処理設備の附属施設	その他再処理設備の附属施設 (再処理設備本体用)	火災防護設備	-	-	二酸化炭素ポンベ (二酸化炭素消火設備 (全域用))	容器 (環状型・円筒型・板状型・角柱型)	11条/35条-97		GA	一式	②-4	既設	非安重	-	-	-	詳細設計中
	その他再処理設備の附属施設	その他再処理設備の附属施設 (再処理設備本体用)	火災防護設備	-	-	主配管 (各部屋入口まで)	主配管	11条/35条-97		GA	一式	②-4	既設	非安重	-	-	-	詳細設計中

申請対象設備リスト (火災防護設備)

番号	施設区分	設備	設備又は系	系	機器名称	機種	基本設計方針 (機能要求②) 紐付け番号	エビデンス 紐付け番号	設置場所	数量	申請回	変更区分	DB区分	SA区分	兼用 (主従)	共用	備考
	その他再処理設備の附属施設	その他再処理設備の附属施設 (使用済燃料の受入れ施設及び貯蔵施設用)	火災防護設備	-	-	ハロゲン化物ボンベ (ハロゲン化物消火設備 (全域用: ハロン1301))	容器 (環状型・円筒型・板状型・角柱型)	11条/35条-97 11条/35条-131		FA	一式	①-3	新設	非安重	-	-	詳細設計中
	その他再処理設備の附属施設	その他再処理設備の附属施設 (使用済燃料の受入れ施設及び貯蔵施設用)	火災防護設備	-	-	主配管 (各部屋入口まで)	主配管	11条/35条-97 11条/35条-131		FA	一式	①-3	新設	非安重	-	-	詳細設計中
	その他再処理設備の附属施設	その他再処理設備の附属施設 (再処理設備本体用)	火災防護設備	-	-	ハロゲン化物ボンベ (ハロゲン化物消火設備 (全域用: ハロン1301))	容器 (環状型・円筒型・板状型・角柱型)	11条/35条-97 11条/35条-128 11条/35条-129 11条/35条-131		AG, GA	一式	②-4	新設	非安重	-	-	詳細設計中
	その他再処理設備の附属施設	その他再処理設備の附属施設 (再処理設備本体用)	火災防護設備	-	-	主配管 (各部屋入口まで)	主配管	11条/35条-97 11条/35条-128 11条/35条-129 11条/35条-131		AG, GA	一式	②-4	新設	非安重	-	-	詳細設計中
	その他再処理設備の附属施設	その他再処理設備の附属施設 (再処理設備本体用)	火災防護設備	-	-	ハロゲン化物ボンベ (ハロゲン化物消火設備 (局所用: ハロン1301))	容器 (環状型・円筒型・板状型・角柱型)	11条/35条-97 11条/35条-129		AG	一式	②-4	新設	非安重	-	-	詳細設計中
	その他再処理設備の附属施設	その他再処理設備の附属施設 (再処理設備本体用)	火災防護設備	-	-	主配管 (噴射ヘッドまで)	主配管	11条/35条-97 11条/35条-129		AG	一式	②-4	新設	非安重	-	-	詳細設計中
	その他再処理設備の附属施設	その他再処理設備の附属施設 (使用済燃料の受入れ施設及び貯蔵施設用)	火災防護設備	-	-	ハロゲン化物ボンベ (ハロゲン化物消火設備 (局所用: FK-5-1-12))	容器 (環状型・円筒型・板状型・角柱型)	11条/35条-97		FA, F1(A)基礎, F1(B)基礎	一式	①-3	新設	非安重	-	-	詳細設計中
	その他再処理設備の附属施設	その他再処理設備の附属施設 (使用済燃料の受入れ施設及び貯蔵施設用)	火災防護設備	-	-	主配管 (ケーブルトレイ入口まで)	主配管	11条/35条-97		FA, F1(A)基礎, F1(B)基礎	一式	①-3	新設	非安重	-	-	詳細設計中
	その他再処理設備の附属施設	その他再処理設備の附属施設 (再処理設備本体用)	火災防護設備	-	-	ハロゲン化物ボンベ (ハロゲン化物消火設備 (局所用: FK-5-1-12))	容器 (環状型・円筒型・板状型・角柱型)	11条/35条-97 11条/35条-129		AT	一式	②-4	新設	非安重	-	-	詳細設計中
	その他再処理設備の附属施設	その他再処理設備の附属施設 (再処理設備本体用)	火災防護設備	-	-	主配管 (ケーブルトレイ入口まで)	主配管	11条/35条-97 11条/35条-129		AT	一式	②-4	新設	非安重	-	-	詳細設計中
	その他再処理設備の附属施設	その他再処理設備の附属施設 (使用済燃料の受入れ施設及び貯蔵施設用)	火災防護設備	-	-	ハロゲン化物ボンベ (ハロゲン化物消火設備 (局所用: FK-5-1-12))	容器 (環状型・円筒型・板状型・角柱型)	11条/35条-97		FA	一式	①-3	新設	非安重	-	-	詳細設計中
	その他再処理設備の附属施設	その他再処理設備の附属施設 (使用済燃料の受入れ施設及び貯蔵施設用)	火災防護設備	-	-	主配管 (盤入口まで)	主配管	11条/35条-97		FA	一式	①-3	新設	非安重	-	-	詳細設計中
	その他再処理設備の附属施設	その他再処理設備の附属施設 (再処理設備本体用)	火災防護設備	-	-	ハロゲン化物ボンベ (ハロゲン化物消火設備 (局所用: FK-5-1-12))	容器 (環状型・円筒型・板状型・角柱型)	11条/35条-97 11条/35条-129		AG	一式	②-4	新設	非安重	-	-	詳細設計中
	その他再処理設備の附属施設	その他再処理設備の附属施設 (再処理設備本体用)	火災防護設備	-	-	主配管 (盤入口まで)	主配管	11条/35条-97 11条/35条-129		AG	一式	②-4	新設	非安重	-	-	詳細設計中
	その他再処理設備の附属施設	その他再処理設備の附属施設 (再処理設備本体用)	火災防護設備	-	-	防火水槽 (緊急時対策建屋用)	容器 (ライニング型)	11条/35条-97 11条/35条-98 11条/35条-99	二	AZ周辺	1	②-4	新設	非安重	-	MOX (再処理主)	

申請対象設備リスト (火災防護設備)

番号	施設区分	設備	設備又は系	系	機器名称	機種	基本設計方針 (機能要求②) 紐付け番号	エビデンス 紐付け番号	設置場所	数量	申請回	変更区分	DB区分	SA区分	兼用 (主従)	共用	備考
	その他再処理設備の附属施設	その他再処理設備の附属施設 (使用済燃料の受入れ施設及び貯蔵施設用)	火災防護設備	—	—	火災区域(区画)構造物 (使用済燃料輸送容器管理建屋 —使用済燃料受入れ・貯蔵建屋 /使用済燃料輸送容器管理建屋 間洞道—使用済燃料受入れ・蔵 管理建屋/使用済燃料輸送容器 管理建屋間洞道)	11条-5	二	FC	一式	①-3	既設	非安重	—	—	—	詳細設計中
	その他再処理設備の附属施設	その他再処理設備の附属施設 (使用済燃料の受入れ施設及び貯蔵施設用)	火災防護設備	—	—	火災区域(区画)構造物 (使用済燃料受入れ・貯蔵建 屋)	11条-5	二	FA	一式	①-3	既設	安重	—	—	—	詳細設計中
	その他再処理設備の附属施設	その他再処理設備の附属施設 (再処理設備本体用)	火災防護設備	—	—	火災区域(区画)構造物 (前処理建屋)	11/35条-5 11/35条-127	二	AA	一式	②-3	既設	非安重	—	—	—	詳細設計中
	その他再処理設備の附属施設	その他再処理設備の附属施設 (再処理設備本体用)	火災防護設備	—	—	火災区域(区画)構造物 (分離建屋)	11/35条-5 11/35条-127	二	AB	一式	②-3	既設	非安重	—	—	—	詳細設計中
	その他再処理設備の附属施設	その他再処理設備の附属施設 (再処理設備本体用)	火災防護設備	—	—	火災区域(区画)構造物 (精製建屋)	11/35条-5 11/35条-127	二	AC	一式	②-4	既設	非安重	—	—	—	詳細設計中
	その他再処理設備の附属施設	その他再処理設備の附属施設 (再処理設備本体用)	火災防護設備	—	—	火災区域(区画)構造物 (ウラン脱硝建屋—ウラン脱硝 建屋/ウラン酸化物貯蔵建屋間 洞道)	11条-5	二	BA	一式	②-4	既設	非安重	—	—	—	詳細設計中
	その他再処理設備の附属施設	その他再処理設備の附属施設 (再処理設備本体用)	火災防護設備	—	—	火災区域(区画)構造物 (ウラン・プルトニウム混合脱 硝建屋)	11/35条-5 11/35条-127	二	CA	一式	②-3	既設	非安重	—	—	—	詳細設計中
	その他再処理設備の附属施設	その他再処理設備の附属施設 (再処理設備本体用)	火災防護設備	—	—	火災区域(区画)構造物 (ウラン酸化物貯蔵建屋)	11条-5	二	BB	一式	②-4	既設	非安重	—	—	—	詳細設計中
	その他再処理設備の附属施設	その他再処理設備の附属施設 (再処理設備本体用)	火災防護設備	—	—	火災区域(区画)構造物 (ウラン・プルトニウム混合酸 化物貯蔵建屋)	11条-5 11条-127	二	CB	一式	②-4	既設	非安重	—	—	—	詳細設計中
	その他再処理設備の附属施設	その他再処理設備の附属施設 (再処理設備本体用)	火災防護設備	—	—	火災区域(区画)構造物 (制御建屋)	11/35条-5 11/35条-127	二	AG	一式	②-4	既設	非安重	—	—	—	詳細設計中
	その他再処理設備の附属施設	その他再処理設備の附属施設 (再処理設備本体用)	火災防護設備	—	—	火災区域(区画)構造物 (高レベル廃液ガラス固化建 屋)	11/35条-5 11/35条-127	二	KA	一式	②-3	既設	非安重	—	—	—	詳細設計中
	その他再処理設備の附属施設	その他再処理設備の附属施設 (使用済燃料の受入れ施設及び貯蔵施設用)	火災防護設備	—	—	火災区域(区画)構造物 (使用済燃料受入れ・貯蔵管理 建屋)	11条-5	二	FB	一式	①-2	既設	非安重	—	—	—	詳細設計中
	その他再処理設備の附属施設	その他再処理設備の附属施設 (再処理設備本体用)	火災防護設備	—	—	火災区域(区画)構造物 (低レベル廃液処理建屋)	11条-5	二	AD	一式	②-4	既設	非安重	—	—	—	詳細設計中
	その他再処理設備の附属施設	その他再処理設備の附属施設 (再処理設備本体用)	火災防護設備	—	—	火災区域(区画)構造物 (第1ガラス固化体貯蔵建屋東 棟—高レベル廃液ガラス固化建 屋/第1ガラス固化体貯蔵建屋 間洞道—高レベル廃液ガラス固 化建屋)	11条-5 11条-127	二	AT	一式	②-3	既設	非安重	—	—	—	詳細設計中

申請対象設備リスト (火災防護設備)

番号	施設区分	設備	設備又は系	系	機器名称	機種	基本設計方針 (機能要求②) 紐付け番号	エビデンス 紐付け番号	設置場所	数量	申請回	変更区分	DB区分	SA区分	兼用 (主従)	共用	備考	
	その他再処理設備の附属施設	その他再処理設備の附属施設 (再処理設備本体用)	火災防護設備	—	—	火災区域(区画)構造物 (低レベル廃棄物処理建屋-低 レベル廃棄物処理建屋/第2低 レベル廃棄物貯蔵建屋間洞道- 第2低レベル廃棄物貯蔵建屋)	建物・構築物 (火災区域 (区画)構造物)	11条-5	二	DA, DB	一式	②-3	既設	非安重	—	—	詳細設計中	
	その他再処理設備の附属施設	その他再処理設備の附属施設 (再処理設備本体用)	火災防護設備	—	—	火災区域(区画)構造物 (チャンネルボックス・バーナ ブルポイズン処理建屋)	建物・構築物 (火災区域 (区画)構造物)	11条-5	二	DC	一式	②-4	既設	非安重	—	—	詳細設計中	
	その他再処理設備の附属施設	その他再処理設備の附属施設 (再処理設備本体用)	火災防護設備	—	—	火災区域(区画)構造物 (ハル・エンドピース貯蔵建 屋)	建物・構築物 (火災区域 (区画)構造物)	11条-5	二	AE	一式	②-4	既設	非安重	—	—	詳細設計中	
	その他再処理設備の附属施設	その他再処理設備の附属施設 (使用済燃料の 受入れ施設及び 貯蔵施設用)	火災防護設備	—	—	火災区域(区画)構造物 (第1低レベル廃棄物貯蔵建 屋)	建物・構築物 (火災区域 (区画)構造物)	11条-5	二	FD	一式	①-3	既設	非安重	—	—	詳細設計中	
	その他再処理設備の附属施設	その他再処理設備の附属施設 (使用済燃料の 受入れ施設及び 貯蔵施設用)	火災防護設備	—	—	火災区域(区画)構造物 (第4低レベル廃棄物貯蔵建 屋)	建物・構築物 (火災区域 (区画)構造物)	11条-5	二	FD2	一式	①-3	既設	非安重	—	—	詳細設計中	
	その他再処理設備の附属施設	その他再処理設備の附属施設 (再処理設備本体用)	火災防護設備	—	—	火災区域(区画)構造物 (主排気筒管理建屋)	建物・構築物 (火災区域 (区画)構造物)	11条-5	二	AP	一式	②-4	既設	非安重	—	—	詳細設計中	
	その他再処理設備の附属施設	その他再処理設備の附属施設 (使用済燃料の 受入れ施設及び 貯蔵施設用)	火災防護設備	—	—	火災区域(区画)構造物 (北換気筒管理建屋)	建物・構築物 (火災区域 (区画)構造物)	11条-5	二	AQ	一式	②-4	既設	非安重	—	—	詳細設計中	
	その他再処理設備の附属施設	その他再処理設備の附属施設 (再処理設備本体用)	火災防護設備	—	—	火災区域(区画)構造物 (非常用電源建屋)	建物・構築物 (火災区域 (区画)構造物)	11条-5 11条-127	二	GA	一式	②-3	既設	非安重	—	—	詳細設計中	
	その他再処理設備の附属施設	その他再処理設備の附属施設 (再処理設備本体用)	火災防護設備	—	—	火災区域(区画)構造物 (第1保管庫・貯水所)	建物・構築物 (火災区域 (区画)構造物)	35条-5	二	G13	一式	②-3	新設	—	—	—	詳細設計中	
	その他再処理設備の附属施設	その他再処理設備の附属施設 (再処理設備本体用)	火災防護設備	—	—	火災区域(区画)構造物 (第2保管庫・貯水所)	建物・構築物 (火災区域 (区画)構造物)	35条-5	二	G14	一式	②-3	新設	—	—	—	詳細設計中	
	その他再処理設備の附属施設	その他再処理設備の附属施設 (再処理設備本体用)	火災防護設備	—	—	火災区域(区画)構造物 (第1軽油貯槽)	建物・構築物 (火災区域 (区画)構造物)	35条-5	二	G15	一式	②-4	新設	—	—	—	詳細設計中	
	その他再処理設備の附属施設	その他再処理設備の附属施設 (再処理設備本体用)	火災防護設備	—	—	火災区域(区画)構造物 (第2軽油貯槽)	建物・構築物 (火災区域 (区画)構造物)	35条-5	二	G16	一式	②-4	新設	—	—	—	詳細設計中	
	その他再処理設備の附属施設	その他再処理設備の附属施設 (再処理設備本体用)	火災防護設備	—	—	火災区域(区画)構造物 (分析建屋)	建物・構築物 (火災区域 (区画)構造物)	11条-5	二	AH	一式	②-4	既設	非安重	—	—	詳細設計中	
	その他再処理設備の附属施設	その他再処理設備の附属施設 (再処理設備本体用)	火災防護設備	—	—	火災区域(区画)構造物 (緊急時対策建屋)	建物・構築物 (火災区域 (区画)構造物)	35条-5	二	AZ	一式	②-4	新設	非安重	—	—	MOX(再処理主)	詳細設計中
	その他再処理設備の附属施設	その他再処理設備の附属施設 (再処理設備本体用)	火災防護設備	—	—	火災区域(区画)構造物 (重油貯槽)	建物・構築物 (火災区域 (区画)構造物)	35条-5	二	G17	一式	②-4	新設	—	—	—	MOX(再処理主)	詳細設計中

申請対象設備リスト (火災防護設備)

番号	施設区分	設備	設備又は系	系	機器名称	機種	基本設計方針 (機能要求②) 紐付け番号	エビデンス 紐付け番号	設置場所	数量	申請回	変更区分	DB区分	SA区分	兼用 (主従)	共用	備考	
	その他再処理設備の附属施設	その他再処理設備の附属施設 (再処理設備本体用)	火災防護設備	-	-	火災区域(区画) 構造物 (出入管理建屋)	建物・構築物 (火災区域 (区画) 構造物)	11条-5	二	AK	一式	②-4	既設	非安重	-	-	-	詳細設計中
	その他再処理設備の附属施設	その他再処理設備の附属施設 (再処理設備本体用)	火災防護設備	-	-	火災区域(区画) 構造物 (分離建屋/高レベル廃液ガラス 固化建屋間洞道-分離建屋- 高レベル廃液ガラス固化建屋)	建物・構築物 (火災区域 (区画) 構造物)	11条-5 11条-127	二	AT	一式	②-3	既設	非安重	-	-	-	詳細設計中
	その他再処理設備の附属施設	その他再処理設備の附属施設 (再処理設備本体用)	火災防護設備	-	-	火災区域(区画) 構造物 (分離建屋/精製建屋/ウラン 脱硝建屋/ウラン・プルトニウム 混合脱硝建屋/低レベル廃液 処理建屋/低レベル廃棄物処理 建屋/分析建屋間洞道-分離建 屋-精製建屋-ウラン脱硝建屋 -ウラン・プルトニウム混合脱 硝建屋-低レベル廃液処理建屋 -低レベル廃棄物処理建屋-分析 建屋)	建物・構築物 (火災区域 (区画) 構造物)	11条-5 11条-127	二	AT	一式	②-3	既設	非安重	-	-	-	詳細設計中
	その他再処理設備の附属施設	その他再処理設備の附属施設 (再処理設備本体用)	火災防護設備	-	-	火災区域(区画) 構造物 (精製建屋/ウラン・プルトニ ウム混合脱硝建屋間洞道-精製 建屋-ウラン・プルトニウム混 合脱硝建屋)	建物・構築物 (火災区域 (区画) 構造物)	11条-5 11条-127	二	AT	一式	②-3	既設	非安重	-	-	-	詳細設計中
	その他再処理設備の附属施設	その他再処理設備の附属施設 (再処理設備本体用)	火災防護設備	-	-	火災区域(区画) 構造物 (前処理建屋/分離建屋/精製 建屋/高レベル廃液ガラス固化 建屋/ウラン・プルトニウム混 合脱硝建屋/制御建屋/非常用 電源建屋/冷却水設備の安全冷 却水系/主排気筒/主排気筒管 理建屋間洞道-前処理建屋-分 離建屋-精製建屋-高レベル廃 液ガラス固化建屋-ウラン・プ ルトニウム混合脱硝建屋-制御 建屋-非常用電源建屋-冷却水 設備の安全冷却水系-主排気筒 -主排気筒管理建屋)	建物・構築物 (火災区域 (区画) 構造物)	11条-5 11条-127	二	AT	一式	②-3	既設	非安重	-	-	-	詳細設計中
	その他再処理設備の附属施設	その他再処理設備の附属施設 (使用済燃料の 受入れ施設及び 貯蔵施設用)	火災防護設備	-	-	火災区域(区画) 構造物 (使用済燃料受入れ・貯蔵建屋 /使用済燃料受入れ施設及び貯 蔵施設用 安全冷却水系冷却塔 A基礎間洞道-使用済燃料受入 れ施設及び貯蔵施設用 安全冷 却水冷却塔A基礎-使用済燃料 受入れ施設及び貯蔵施設用 安 全冷却水系冷却塔A基礎/第1低 レベル廃棄物貯蔵建屋間洞道)	建物・構築物 (火災区域 (区画) 構造物)	11条-5	二	F1(A)基礎	一式	①-3	既設	非安重	-	-	-	詳細設計中
	その他再処理設備の附属施設	その他再処理設備の附属施設 (使用済燃料の 受入れ施設及び 貯蔵施設用)	火災防護設備	-	-	火災区域(区画) 構造物 (第1非常用ディーゼル発電設 備用重油タンク室)	建物・構築物 (火災区域 (区画) 構造物)	11条-5	二	F2	一式	①-3	既設	非安重	-	-	-	詳細設計中
	その他再処理設備の附属施設	その他再処理設備の附属施設 (使用済燃料の 受入れ施設及び 貯蔵施設用)	火災防護設備	-	-	火災区域(区画) 構造物 (使用済燃料受入れ施設及び貯 蔵施設用 安全冷却水冷却塔B 基礎-使用済燃料受入れ・貯蔵 建屋/使用済燃料受入れ施設及 び貯蔵施設用 安全冷却水系冷 却塔B基礎間洞道)	建物・構築物 (火災区域 (区画) 構造物)	11条-5	二	F1(B)基礎	一式	①-3	既設	非安重	-	-	-	詳細設計中

### 申請対象設備抽出結果

施 設	その他再処理設備の附属施設
設 備	火災防護設備
機 器	消火用水供給設備、防火水槽




【対象機器】	施設区分		設備区分				機器名称(許可)
	その他再処理設備の附属施設	—	火災防護設備	—	—	—	消火用水供給系(消火水供給設備)
その他再処理設備の附属施設	—	火災防護設備	—	—	—	防火水槽	
【主たる機能】	消火						

精査中

精査中


【機器等の抽出】

紐付け番号	施設区分		設備区分				機器名称(許可)	機器名称	機種	設置場所	数量	申請回	変更区分	DB区分	SΔ区分	兼用(主従)	共用(主従)	備考
機-07-01	その他再処理設備の附属施設	その他再処理設備の附属施設(使用済燃料の受入れ施設及び貯蔵施設用)	火災防護設備	—	—	—	ろ過水貯槽	ろ過水貯槽	容器(環状型・円筒型・板状型・角柱型)	G6周辺	1	①-1	既設	非安重	—	主:給水処理設備 従:火災防護設備	E,MOX(再処理主)	
機-07-02	その他再処理設備の附属施設	その他再処理設備の附属施設(使用済燃料の受入れ施設及び貯蔵施設用)	火災防護設備	—	—	—	消火用水貯槽	消火用水貯槽	容器(ライニング型)	GC	1	①-1	既設	非安重	—	—	E,MOX(再処理主)	
機-07-03	その他再処理設備の附属施設	その他再処理設備の附属施設(使用済燃料の受入れ施設及び貯蔵施設用)	火災防護設備	—	—	—	電動機駆動消火ポンプ	電動機駆動消火ポンプ	ポンプ	GC	1	①-1	既設	非安重	—	—	E,MOX(再処理主)	
機-07-04	その他再処理設備の附属施設	その他再処理設備の附属施設(使用済燃料の受入れ施設及び貯蔵施設用)	火災防護設備	—	—	—	ディーゼル駆動消火ポンプ	ディーゼル駆動消火ポンプ	ポンプ	GC	1	①-1	既設	非安重	—	—	E,MOX(再処理主)	
配-07-01	その他再処理設備の附属施設	その他再処理設備の附属施設(使用済燃料の受入れ施設及び貯蔵施設用)	火災防護設備	—	—	—	消火用水供給系(消火水供給設備)	主配管(ろ過水貯槽側)	主配管	G6/AT	一式	①-1	既設/改造	非安重	—	—	E,MOX(再処理主)	配管名称細分化中
配-07-02	その他再処理設備の附属施設	その他再処理設備の附属施設(使用済燃料の受入れ施設及び貯蔵施設用)	火災防護設備	—	—	—	消火用水供給系(消火水供給設備)	主配管(消火栓設備への供給配管側)	主配管	GC/GE/AE/GB/FC/ FB/FA/EA/AA/KA/ GA/AG/AB/AC/AH/ AK/DB/DA/AD/BA/ CA/CB/DC	一式	①-1 ②-2	既設/改造	非安重	—	—	E,MOX(再処理主)	配管名称細分化中
機-12-01	その他再処理設備の附属施設	その他再処理設備の附属施設(再処理設備本体用)	火災防護設備	—	—	—	防火水槽	防火水槽(緊急時対策建屋用)	容器(ライニング型)	AZ	1	②-4	新設	非安重	—	—	MOX(再処理主)	詳細設計中
機-12-02	その他再処理設備の附属施設	その他再処理設備の附属施設(再処理設備本体用)	火災防護設備	—	—	—	消火ポンプ	消火ポンプ(緊急時対策建屋用)	ポンプ	AZ	2	②-4	新設	非安重	—	—	MOX(再処理主)	詳細設計中
配-12-01	その他再処理設備の附属施設	その他再処理設備の附属施設(再処理設備本体用)	火災防護設備	—	—	—	消火用水供給系(消火水供給設備)	主配管(消火ポンプ出口配管ヘッダ)	主配管	AZ	一式	②-4	新設	非安重	—	—	MOX(再処理主)	詳細設計中
機-12-03	その他再処理設備の附属施設	その他再処理設備の附属施設(再処理設備本体用)	火災防護設備	—	—	—	防火水槽	防火水槽(緊急時対策建屋用)	容器(ライニング型)	AZ周辺	1	②-4	新設	非安重	—	—	MOX(再処理主)	詳細設計中


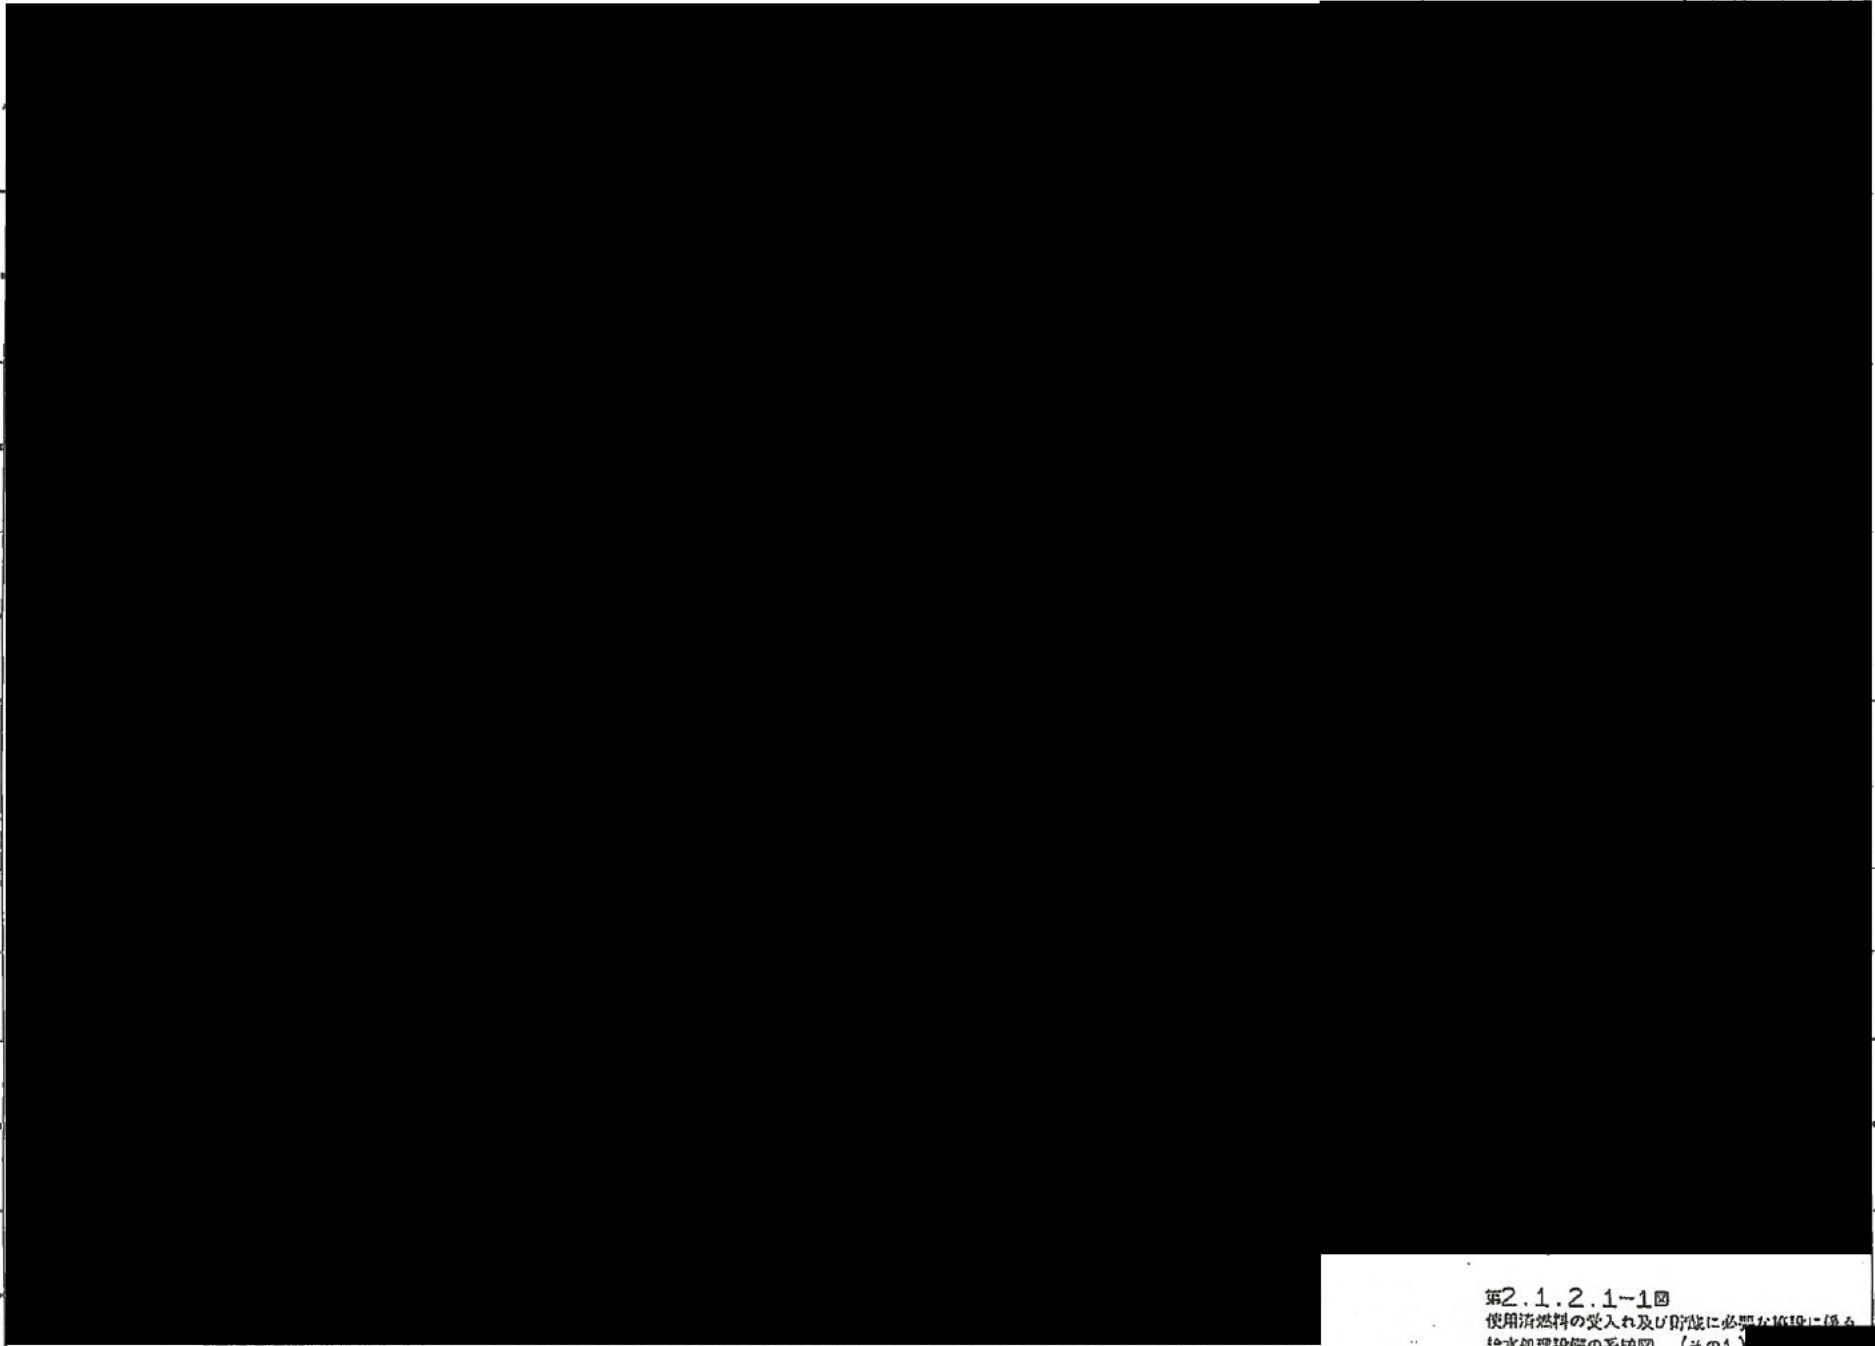


0727 821

第2.1.2.1-1図  
使用済燃料の受入れ及び貯蔵に必要な施設に係る  
捨水処理設備の系統図 (その1)

 

0517 36

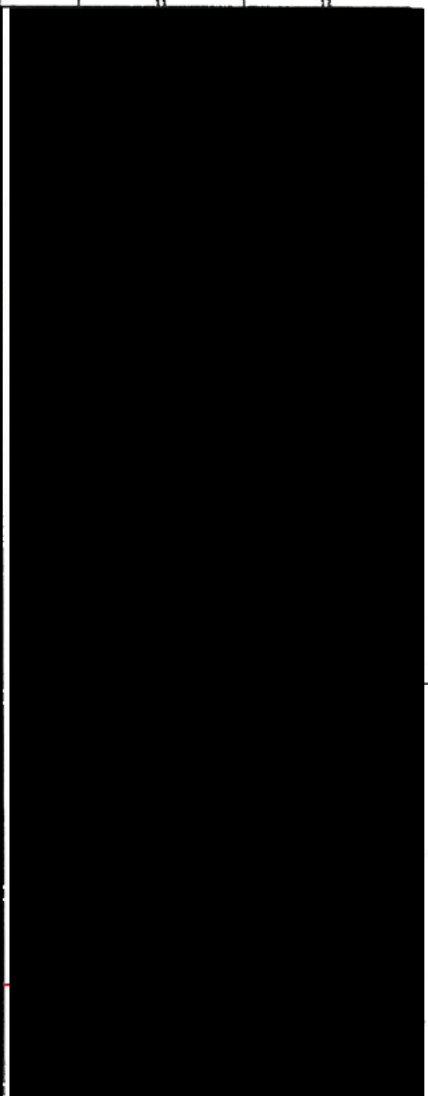 



第2.1.3, 1.3-2図  
使用済燃料の受入れ及び貯蔵に必要  
消火装置の系統図(その1)




4 3 1 8



 

 

 



## 申請対象設備抽出結果

施 設	その他再処理設備の附属施設
設 備	火災防護設備
機 器	不活性ガス消火設備

【対象機器】	施設区分		設備区分				機器名称(許可)
	その他再処理設備の附属施設	—	火災防護設備	—	—	—	固定式消火設備 (不活性ガス消火設備：全域)
【主たる機能】	消火						

精査中

【機器等の抽出】																		
紐付け番号	施設区分		設備区分				機器名称(許可)	機器名称	機種	設置場所	数量	申請回	変更区分	DB区分	SA区分	兼用(主従)	共用(主従)	備考
	その他再処理設備の附属施設	その他再処理設備の附属施設(使用済燃料の受入れ施設及び貯蔵施設用)	火災防護設備	—	—	—	固定式消火設備 (不活性ガス消火設備：全域)	二酸化炭素ボンベ(二酸化炭素消火設備(全域用))	容器 (環状型・円筒型・板状型・角柱型)	FA	一式	①-3	改造	非安重	—	—	—	詳細設計中
	その他再処理設備の附属施設	その他再処理設備の附属施設(使用済燃料の受入れ施設及び貯蔵施設用)	火災防護設備	—	—	—	固定式消火設備 (不活性ガス消火設備：全域)	主配管(各部屋入口まで)	主配管	FA	一式	①-3	改造	非安重	—	—	—	詳細設計中
	その他再処理設備の附属施設	その他再処理設備の附属施設(再処理設備本体用)	火災防護設備	—	—	—	固定式消火設備 (不活性ガス消火設備：全域)	二酸化炭素ボンベ(二酸化炭素消火設備(全域用))	容器 (環状型・円筒型・板状型・角柱型)	GA	一式	②-4	既設	非安重	—	—	—	詳細設計中
	その他再処理設備の附属施設	その他再処理設備の附属施設(再処理設備本体用)	火災防護設備	—	—	—	固定式消火設備 (不活性ガス消火設備：全域)	主配管(各部屋入口まで)	主配管	GA	一式	②-4	既設	非安重	—	—	—	詳細設計中

### 申請対象設備抽出結果

施 設	その他再処理設備の附属施設
設 備	火災防護設備
機 器	ハロゲン化物消火設備

【対象機器】	施設区分		設備区分				機器名称（許可）
	その他再処理設備の附属施設	—	火災防護設備	—	—	—	固定式消火設備 (ハロゲン化物消火設備：全域)
その他再処理設備の附属施設	—	火災防護設備	—	—	—	固定式消火設備 (ハロゲン化物消火設備：局所)	
【主たる機能】	消火設備						

精査中

【機器等の抽出】

紐付け番号	施設区分		設備区分				機器名称（許可）	機器名称	機種	設置場所	数量	申請回	変更区分	D B区分	S A区分	兼用 (主従)	共用 (主従)	備考
	その他再処理設備の附属施設	その他再処理設備の附属施設（使用済燃料の受入れ施設及び貯蔵施設用）	火災防護設備	—	—	—	固定式消火設備 (ハロゲン化物消火設備：全域)	ハロゲン化物ボンベ（ハロゲン化物消火設備（全域用：ハロン1301）	容器 (環状型・円筒型・板状型・角柱型)	FA	一式	①-3	新設	非安重	—	—	—	詳細設計中
	その他再処理設備の附属施設	その他再処理設備の附属施設（使用済燃料の受入れ施設及び貯蔵施設用）	火災防護設備	—	—	—	固定式消火設備 (ハロゲン化物消火設備：全域)	主配管（各部屋入口まで）	主配管	FA	一式	①-3	新設	非安重	—	—	—	詳細設計中
	その他再処理設備の附属施設	その他再処理設備の附属施設（再処理設備本体用）	火災防護設備	—	—	—	固定式消火設備 (ハロゲン化物消火設備：全域)	ハロゲン化物ボンベ（ハロゲン化物消火設備（全域用：ハロン1301）	容器 (環状型・円筒型・板状型・角柱型)	AG, GA	一式	②-4	新設	非安重	—	—	—	詳細設計中
	その他再処理設備の附属施設	その他再処理設備の附属施設（再処理設備本体用）	火災防護設備	—	—	—	固定式消火設備 (ハロゲン化物消火設備：全域)	主配管（各部屋入口まで）	主配管	AG, GA	一式	②-4	新設	非安重	—	—	—	詳細設計中
	その他再処理設備の附属施設	その他再処理設備の附属施設（再処理設備本体用）	火災防護設備	—	—	—	固定式消火設備 (ハロゲン化物消火設備：局所)	ハロゲン化物ボンベ（ハロゲン化物消火設備（局所用：ハロン1301）	容器 (環状型・円筒型・板状型・角柱型)	AG	一式	②-4	新設	非安重	—	—	—	詳細設計中
	その他再処理設備の附属施設	その他再処理設備の附属施設（再処理設備本体用）	火災防護設備	—	—	—	固定式消火設備 (ハロゲン化物消火設備：局所)	主配管（噴射ヘッドまで）	主配管	AG	一式	②-4	新設	非安重	—	—	—	詳細設計中
	その他再処理設備の附属施設	その他再処理設備の附属施設（使用済燃料の受入れ施設及び貯蔵施設用）	火災防護設備	—	—	—	固定式消火設備 (ハロゲン化物消火設備：局所)	ハロゲン化物ボンベ（ハロゲン化物消火設備（局所用：FK-5-1-12）	容器 (環状型・円筒型・板状型・角柱型)	FA, F1(A)基礎, F1(B)基礎	一式	①-3	新設	非安重	—	—	—	詳細設計中
	その他再処理設備の附属施設	その他再処理設備の附属施設（使用済燃料の受入れ施設及び貯蔵施設用）	火災防護設備	—	—	—	固定式消火設備 (ハロゲン化物消火設備：局所)	主配管（ケーブルトレイ入口まで）	主配管	FA, F1(A)基礎, F1(B)基礎	一式	①-3	新設	非安重	—	—	—	詳細設計中
	その他再処理設備の附属施設	その他再処理設備の附属施設（再処理設備本体用）	火災防護設備	—	—	—	固定式消火設備 (ハロゲン化物消火設備：局所)	ハロゲン化物ボンベ（ハロゲン化物消火設備（局所用：FK-5-1-12）	容器 (環状型・円筒型・板状型・角柱型)	AT	一式	②-4	新設	非安重	—	—	—	詳細設計中
	その他再処理設備の附属施設	その他再処理設備の附属施設（再処理設備本体用）	火災防護設備	—	—	—	固定式消火設備 (ハロゲン化物消火設備：局所)	主配管（ケーブルトレイ入口まで）	主配管	AT	一式	②-4	新設	非安重	—	—	—	詳細設計中
	その他再処理設備の附属施設	その他再処理設備の附属施設（使用済燃料の受入れ施設及び貯蔵施設用）	火災防護設備	—	—	—	固定式消火設備 (ハロゲン化物消火設備：局所)	ハロゲン化物ボンベ（ハロゲン化物消火設備（局所用：FK-5-1-12）	容器 (環状型・円筒型・板状型・角柱型)	FA	一式	①-3	新設	非安重	—	—	—	詳細設計中
	その他再処理設備の附属施設	その他再処理設備の附属施設（使用済燃料の受入れ施設及び貯蔵施設用）	火災防護設備	—	—	—	固定式消火設備 (ハロゲン化物消火設備：局所)	主配管（盤入口まで）	主配管	FA	一式	①-3	新設	非安重	—	—	—	詳細設計中

【対象機器】	施設区分		設備区分				機器名称（許可）
	その他再処理設備の附属施設	—	火災防護設備	—	—	—	固定式消火設備 (ハロゲン化物消火設備：全域)
その他再処理設備の附属施設	—	火災防護設備	—	—	—	固定式消火設備 (ハロゲン化物消火設備：局所)	
【主たる機能】	消火設備						

精査中

【機器等の抽出】

紐付け番号	施設区分		設備区分				機器名称（許可）	機器名称	機種	設置場所	数量	申請回	変更区分	D B区分	S A区分	兼用 (主従)	共用 (主従)	備考
	その他再処理設備の附属施設	その他再処理設備の附属施設（再処理設備本体用）	火災防護設備	—	—	—	固定式消火設備 (ハロゲン化物消火設備：局所)	ハロゲン化物ボンベ（ハロゲン化物消火設備（局所用：FK-5-1-12）	容器 (環状型・円筒型・板状型・角柱型)	AG	一式	②-4	新設	非安重	—	—	—	詳細設計中
	その他再処理設備の附属施設	その他再処理設備の附属施設（再処理設備本体用）	火災防護設備	—	—	—	固定式消火設備 (ハロゲン化物消火設備：局所)	主配管（盤入口まで）	主配管	AG	一式	②-4	新設	非安重	—	—	—	詳細設計中

### 申請対象設備抽出結果

施 設	その他再処理設備の附属施設
設 備	火災防護設備
機 器	火災影響軽減設備

【対象機器】	施設区分		設備区分				機器名称（許可）
	その他再処理設備の附属施設	—	火災防護設備	—	—	—	火災影響軽減設備
【主たる機能】	影響軽減						

精査中

【機器等の抽出】

紐付け番号	施設区分		設備区分				機器名称（許可）	機器名称	機種	設置場所	数量	申請回	変更区分	DB区分	SA区分	兼用 (主従)	共用 (主従)	備考
二	その他再処理設備の附属施設	その他再処理設備の附属施設（使用済燃料の受入れ施設及び貯蔵施設用）	火災防護設備	—	—	—	火災影響軽減設備	火災区域（区画）構造物（使用済燃料輸送容器管理建屋－使用済燃料受入れ・貯蔵建屋／使用済燃料輸送容器管理建屋間洞道－使用済燃料受入れ・蔵管理建屋／使用済燃料輸送容器管理建屋間洞道）	建物・構築物（火災区域（区画）構造物）	FC	一式	①-3	既設	非安重	—	—	—	詳細設計中
二	その他再処理設備の附属施設	その他再処理設備の附属施設（使用済燃料の受入れ施設及び貯蔵施設用）	火災防護設備	—	—	—	火災影響軽減設備	火災区域（区画）構造物（使用済燃料受入れ・貯蔵建屋）	建物・構築物（火災区域（区画）構造物）	FA	一式	①-3	既設	安重	—	—	—	詳細設計中
二	その他再処理設備の附属施設	その他再処理設備の附属施設（再処理設備本体用）	火災防護設備	—	—	—	火災影響軽減設備	火災区域（区画）構造物（前処理建屋）	建物・構築物（火災区域（区画）構造物）	AA	一式	②-3	既設	非安重	—	—	—	詳細設計中
二	その他再処理設備の附属施設	その他再処理設備の附属施設（再処理設備本体用）	火災防護設備	—	—	—	火災影響軽減設備	火災区域（区画）構造物（分離建屋）	建物・構築物（火災区域（区画）構造物）	AB	一式	②-3	既設	非安重	—	—	—	詳細設計中
二	その他再処理設備の附属施設	その他再処理設備の附属施設（再処理設備本体用）	火災防護設備	—	—	—	火災影響軽減設備	火災区域（区画）構造物（精製建屋）	建物・構築物（火災区域（区画）構造物）	AC	一式	②-4	既設	非安重	—	—	—	詳細設計中
二	その他再処理設備の附属施設	その他再処理設備の附属施設（再処理設備本体用）	火災防護設備	—	—	—	火災影響軽減設備	火災区域（区画）構造物（ウラン脱硝建屋－ウラン脱硝建屋／ウラン酸化物貯蔵建屋間洞道）	建物・構築物（火災区域（区画）構造物）	BA	一式	②-4	既設	非安重	—	—	—	詳細設計中
二	その他再処理設備の附属施設	その他再処理設備の附属施設（再処理設備本体用）	火災防護設備	—	—	—	火災影響軽減設備	火災区域（区画）構造物（ウラン・プルトニウム混合脱硝建屋）	建物・構築物（火災区域（区画）構造物）	CA	一式	②-3	既設	非安重	—	—	—	詳細設計中
二	その他再処理設備の附属施設	その他再処理設備の附属施設（再処理設備本体用）	火災防護設備	—	—	—	火災影響軽減設備	火災区域（区画）構造物（ウラン酸化物貯蔵建屋）	建物・構築物（火災区域（区画）構造物）	BB	一式	②-4	既設	非安重	—	—	—	詳細設計中
二	その他再処理設備の附属施設	その他再処理設備の附属施設（再処理設備本体用）	火災防護設備	—	—	—	火災影響軽減設備	火災区域（区画）構造物（ウラン・プルトニウム混合酸化物貯蔵建屋）	建物・構築物（火災区域（区画）構造物）	CB	一式	②-4	既設	非安重	—	—	—	詳細設計中
二	その他再処理設備の附属施設	その他再処理設備の附属施設（再処理設備本体用）	火災防護設備	—	—	—	火災影響軽減設備	火災区域（区画）構造物（制御建屋）	建物・構築物（火災区域（区画）構造物）	AG	一式	②-4	既設	非安重	—	—	—	詳細設計中
二	その他再処理設備の附属施設	その他再処理設備の附属施設（再処理設備本体用）	火災防護設備	—	—	—	火災影響軽減設備	火災区域（区画）構造物（高レベル廃液ガラス固化建屋）	建物・構築物（火災区域（区画）構造物）	KA	一式	②-3	既設	非安重	—	—	—	詳細設計中
二	その他再処理設備の附属施設	その他再処理設備の附属施設（使用済燃料の受入れ施設及び貯蔵施設用）	火災防護設備	—	—	—	火災影響軽減設備	火災区域（区画）構造物（使用済燃料受入れ・貯蔵管理建屋）	建物・構築物（火災区域（区画）構造物）	FB	一式	①-3	既設	非安重	—	—	—	詳細設計中
二	その他再処理設備の附属施設	その他再処理設備の附属施設（再処理設備本体用）	火災防護設備	—	—	—	火災影響軽減設備	火災区域（区画）構造物（低レベル廃液処理建屋）	建物・構築物（火災区域（区画）構造物）	AD	一式	②-4	既設	非安重	—	—	—	詳細設計中
二	その他再処理設備の附属施設	その他再処理設備の附属施設（再処理設備本体用）	火災防護設備	—	—	—	火災影響軽減設備	火災区域（区画）構造物（第1ガラス固化体貯蔵建屋東棟－高レベル廃液ガラス固化建屋／第1ガラス固化体貯蔵建屋間洞道－高レベル廃液ガラス固化建屋）	建物・構築物（火災区域（区画）構造物）	AT	一式	②-3	既設	非安重	—	—	—	詳細設計中

【対象機器】	施設区分		設備区分				機器名称（許可）
	その他再処理設備の附属施設	—	火災防護設備	—	—	—	火災影響軽減設備
【主たる機能】	影響軽減						

精査中

【機器等の抽出】

紐付け番号	施設区分		設備区分				機器名称（許可）	機器名称	機種	設置場所	数量	申請回	変更区分	DB区分	SA区分	兼用（主従）	共用（主従）	備考
二	その他再処理設備の附属施設	その他再処理設備の附属施設（再処理設備本体用）	火災防護設備	—	—	—	火災影響軽減設備	火災区域（区画）構造物（低レベル廃棄物処理建屋－低レベル廃棄物処理建屋／第2低レベル廃棄物貯蔵建屋間洞道－第2低レベル廃棄物貯蔵建屋）	建物・構築物（火災区域（区画）構造物）	DA, DB	一式	②-3	既設	非安重	—	—	—	詳細設計中
二	その他再処理設備の附属施設	その他再処理設備の附属施設（再処理設備本体用）	火災防護設備	—	—	—	火災影響軽減設備	火災区域（区画）構造物（チャンネルボックス・バーナブルポイズン処理建屋）	建物・構築物（火災区域（区画）構造物）	DC	一式	②-3	既設	非安重	—	—	—	詳細設計中
二	その他再処理設備の附属施設	その他再処理設備の附属施設（再処理設備本体用）	火災防護設備	—	—	—	火災影響軽減設備	火災区域（区画）構造物（ハル・エンドピース貯蔵建屋）	建物・構築物（火災区域（区画）構造物）	AE	一式	②-4	既設	非安重	—	—	—	詳細設計中
二	その他再処理設備の附属施設	その他再処理設備の附属施設（使用済燃料の受入れ施設及び貯蔵施設用）	火災防護設備	—	—	—	火災影響軽減設備	火災区域（区画）構造物（第1低レベル廃棄物貯蔵建屋）	建物・構築物（火災区域（区画）構造物）	FD	一式	①-3	既設	非安重	—	—	—	詳細設計中
二	その他再処理設備の附属施設	その他再処理設備の附属施設（使用済燃料の受入れ施設及び貯蔵施設用）	火災防護設備	—	—	—	火災影響軽減設備	火災区域（区画）構造物（第4低レベル廃棄物貯蔵建屋）	建物・構築物（火災区域（区画）構造物）	FD2	一式	①-3	既設	非安重	—	—	—	詳細設計中
二	その他再処理設備の附属施設	その他再処理設備の附属施設（再処理設備本体用）	火災防護設備	—	—	—	火災影響軽減設備	火災区域（区画）構造物（主排気筒管理建屋）	建物・構築物（火災区域（区画）構造物）	AP	一式	②-4	既設	非安重	—	—	—	詳細設計中
二	その他再処理設備の附属施設	その他再処理設備の附属施設（使用済燃料の受入れ施設及び貯蔵施設用）	火災防護設備	—	—	—	火災影響軽減設備	火災区域（区画）構造物（北換気筒管理建屋）	建物・構築物（火災区域（区画）構造物）	AQ	一式	②-4	既設	非安重	—	—	—	詳細設計中
二	その他再処理設備の附属施設	その他再処理設備の附属施設（再処理設備本体用）	火災防護設備	—	—	—	火災影響軽減設備	火災区域（区画）構造物（非常用電源建屋）	建物・構築物（火災区域（区画）構造物）	GA	一式	②-3	既設	非安重	—	—	—	詳細設計中
二	その他再処理設備の附属施設	その他再処理設備の附属施設（再処理設備本体用）	火災防護設備	—	—	—	火災影響軽減設備	火災区域（区画）構造物（第1保管庫・貯水所）	建物・構築物（火災区域（区画）構造物）	G13	一式	②-3	新設	—	—	—	—	詳細設計中
二	その他再処理設備の附属施設	その他再処理設備の附属施設（再処理設備本体用）	火災防護設備	—	—	—	火災影響軽減設備	火災区域（区画）構造物（第2保管庫・貯水所）	建物・構築物（火災区域（区画）構造物）	G14	一式	②-3	新設	—	—	—	—	詳細設計中
二	その他再処理設備の附属施設	その他再処理設備の附属施設（再処理設備本体用）	火災防護設備	—	—	—	火災影響軽減設備	火災区域（区画）構造物（第1軽油貯槽）	建物・構築物（火災区域（区画）構造物）	G15	一式	②-4	新設	—	—	—	—	詳細設計中
二	その他再処理設備の附属施設	その他再処理設備の附属施設（再処理設備本体用）	火災防護設備	—	—	—	火災影響軽減設備	火災区域（区画）構造物（第2軽油貯槽）	建物・構築物（火災区域（区画）構造物）	G16	一式	②-4	新設	—	—	—	—	詳細設計中
二	その他再処理設備の附属施設	その他再処理設備の附属施設（再処理設備本体用）	火災防護設備	—	—	—	火災影響軽減設備	火災区域（区画）構造物（分析建屋）	建物・構築物（火災区域（区画）構造物）	AH	一式	②-4	既設	非安重	—	—	—	詳細設計中
二	その他再処理設備の附属施設	その他再処理設備の附属施設（再処理設備本体用）	火災防護設備	—	—	—	火災影響軽減設備	火災区域（区画）構造物（緊急時対策建屋）	建物・構築物（火災区域（区画）構造物）	AZ	一式	②-4	新設	非安重	—	—	MOX（再処理主）	詳細設計中



【対象機器】	施設区分		設備区分				機器名称（許可）
	その他再処理設備の附属施設	—	火災防護設備	—	—	—	火災影響軽減設備
【主たる機能】	影響軽減						

精査中

【機器等の抽出】

紐付け番号	施設区分		設備区分				機器名称（許可）	機器名称	機種	設置場所	数量	申請回	変更区分	DB区分	SA区分	兼用（主従）	共用（主従）	備考		
二	その他再処理設備の附属施設	その他再処理設備の附属施設（再処理設備本体用）	火災防護設備	—	—	—	火災影響軽減設備	火災区域（区画）構造物（重油貯槽）	建物・構築物（火災区域（区画）構造物）	G17	一式	②-4	新設	—	—	—	MOX（再処理主）	詳細設計中		
二	その他再処理設備の附属施設	その他再処理設備の附属施設（再処理設備本体用）	火災防護設備	—	—	—	火災影響軽減設備	火災区域（区画）構造物（出入管理建屋）	建物・構築物（火災区域（区画）構造物）	AK	一式	②-4	既設	非安重	—	—	—	詳細設計中		
二	その他再処理設備の附属施設	その他再処理設備の附属施設（再処理設備本体用）	火災防護設備	—	—	—	火災影響軽減設備	火災区域（区画）構造物（分離建屋/高レベル廃液ガラス固化建屋間洞道-分離建屋-高レベル廃液ガラス固化建屋）	建物・構築物（火災区域（区画）構造物）	AT	一式	②-3	既設	非安重	—	—	—	詳細設計中		
二	その他再処理設備の附属施設	その他再処理設備の附属施設（再処理設備本体用）	火災防護設備	—	—	—	火災影響軽減設備	火災区域（区画）構造物（分離建屋/精製建屋/ウラン脱硝建屋/ウラン・プルトニウム混合脱硝建屋/低レベル廃液処理建屋/低レベル廃棄物処理建屋/分析建屋間洞道-分離建屋-精製建屋-ウラン脱硝建屋-ウラン・プルトニウム混合脱硝建屋-低レベル廃液処理建屋-低レベル廃棄物処理建屋-分析建屋）	建物・構築物（火災区域（区画）構造物）	AT	一式	②-3	既設	非安重	—	—	—	—	詳細設計中	
二	その他再処理設備の附属施設	その他再処理設備の附属施設（再処理設備本体用）	火災防護設備	—	—	—	火災影響軽減設備	火災区域（区画）構造物（精製建屋/ウラン・プルトニウム混合脱硝建屋間洞道-精製建屋-ウラン・プルトニウム混合脱硝建屋）	建物・構築物（火災区域（区画）構造物）	AT	一式	②-3	既設	非安重	—	—	—	—	詳細設計中	
二	その他再処理設備の附属施設	その他再処理設備の附属施設（再処理設備本体用）	火災防護設備	—	—	—	火災影響軽減設備	火災区域（区画）構造物（前処理建屋/分離建屋/精製建屋/高レベル廃液ガラス固化建屋/ウラン・プルトニウム混合脱硝建屋/制御建屋/非常用電源建屋/冷却水設備の安全冷却水系/主排気筒/主排気筒管理建屋間洞道-前処理建屋-分離建屋-精製建屋-高レベル廃液ガラス固化建屋-ウラン・プルトニウム混合脱硝建屋-制御建屋-非常用電源建屋-冷却水設備の安全冷却水系-主排気筒-主排気筒管理建屋）	建物・構築物（火災区域（区画）構造物）	AT	一式	②-3	既設	非安重	—	—	—	—	—	詳細設計中
二	その他再処理設備の附属施設	その他再処理設備の附属施設（使用済燃料の受入れ施設及び貯蔵施設用）	火災防護設備	—	—	—	火災影響軽減設備	火災区域（区画）構造物（使用済燃料受入れ・貯蔵建屋/使用済燃料受入れ施設及び貯蔵施設用 安全冷却水系冷却塔A基礎間洞道-使用済燃料受入れ施設及び貯蔵施設用 安全冷却水冷却塔A基礎-使用済燃料受入れ施設及び貯蔵施設用 安全冷却水系冷却塔A基礎/第1低レベル廃棄物貯蔵建屋間洞道）	建物・構築物（火災区域（区画）構造物）	F1(A)基礎	一式	①-3	既設	非安重	—	—	—	—	—	詳細設計中
二	その他再処理設備の附属施設	その他再処理設備の附属施設（使用済燃料の受入れ施設及び貯蔵施設用）	火災防護設備	—	—	—	火災影響軽減設備	火災区域（区画）構造物（第1非常用ディーゼル発電設備用重油タンク室）	建物・構築物（火災区域（区画）構造物）	F2	一式	①-3	既設	非安重	—	—	—	—	—	詳細設計中
二	その他再処理設備の附属施設	その他再処理設備の附属施設（使用済燃料の受入れ施設及び貯蔵施設用）	火災防護設備	—	—	—	火災影響軽減設備	火災区域（区画）構造物（使用済燃料受入れ施設及び貯蔵施設用 安全冷却水冷却塔B基礎-使用済燃料受入れ・貯蔵建屋/使用済燃料受入れ施設及び貯蔵施設用 安全冷却水系冷却塔B基礎間洞道）	建物・構築物（火災区域（区画）構造物）	F1(B)基礎	一式	①-3	既設	非安重	—	—	—	—	—	詳細設計中

## 申請対象設備リスト

(火災防護設備以外：別条文で説明を実施)

11 条：火災等による損傷の防止

35 条：火災等による損傷の防止

申請対象設備リスト（火災防護設備以外）

「番号」については、他条文等の整理を踏まえ、申請対象設備リスト完本時に通し番号を設定することとする。

今後のヒアリング  
結果を踏まえ反映

精査中

精査中

番号	施設区分	設備	設備又は系	系	機器名称	機種	基本設計方針 (機能要求②) 紐付け番号	エビデンス 紐付け番号	設置場所	数量	申請回	変更区分	DB区分	SA区分	兼用 (主従)	共用	備考
	再処理設備本体	精製施設	プルトニウム精製設備	—	—	主要弁	11条-18	機-04-01	AC	4	②-4	既設	安重	—	—	—	
	再処理設備本体	精製施設	プルトニウム精製設備	—	—	主要弁	11条-18	機-04-02	AC	1	②-4	既設	非安重	—	—	—	
	再処理設備本体	酸及び溶媒の回収施設	溶媒回収設備	溶媒再生系	分離・分配系	主要弁	11条-18	機-03-01	AB	1	②-3	既設	非安重	—	—	—	
	再処理設備本体	酸及び溶媒の回収施設	溶媒回収設備	溶媒再生系	分離・分配系	主要弁	11条-18	機-03-02	AB	1	②-3	既設	非安重	—	—	—	
	再処理設備本体	酸及び溶媒の回収施設	溶媒回収設備	溶媒再生系	プルトニウム精製系	主要弁	11条-18	機-04-01	AC	1	②-4	既設	非安重	—	—	—	
	再処理設備本体	酸及び溶媒の回収施設	溶媒回収設備	溶媒再生系	プルトニウム精製系	主要弁	11条-18	機-04-02	AC	1	②-4	既設	非安重	—	—	—	
	再処理設備本体	酸及び溶媒の回収施設	溶媒回収設備	溶媒再生系	ウラン精製系	主要弁	11条-18	機-04-01	AC	1	②-4	既設	非安重	—	—	—	
	再処理設備本体	酸及び溶媒の回収施設	溶媒回収設備	溶媒再生系	ウラン精製系	主要弁	11条-18	機-04-02	AC	1	②-4	既設	非安重	—	—	—	
	再処理設備本体	酸及び溶媒の回収施設	溶媒回収設備	溶媒処理系	—	主要弁	11条-22	機-04-01	AC	1	②-4	既設	非安重	—	—	—	
	再処理設備本体	酸及び溶媒の回収施設	溶媒回収設備	溶媒処理系	—	主要弁	11条-22	機-04-02	AC	1	②-4	既設	非安重	—	—	—	
	再処理設備本体	酸及び溶媒の回収施設	溶媒回収設備	溶媒処理系	—	主要弁	11条-22	機-04-03	AC	2	②-4	既設	非安重	—	—	—	
	再処理設備本体	酸及び溶媒の回収施設	溶媒回収設備	溶媒処理系	—	主要弁	11条-22	機-04-04	AC	2	②-4	既設	非安重	—	—	—	
	再処理設備本体	酸及び溶媒の回収施設	溶媒回収設備	溶媒処理系	—	主要弁	11条-22	機-04-05	AC	2	②-4	既設	非安重	—	—	—	
	再処理設備本体	酸及び溶媒の回収施設	溶媒回収設備	溶媒処理系	—	主要弁	11条-22	機-04-06	AC	2	②-4	既設	非安重	—	—	—	
	再処理設備本体	分離施設	分配設備	—	—	主要弁	11条-29	機-03-01	AB	2	②-3	既設	安重	—	—	—	
	再処理設備本体	精製施設	ウラン精製設備	—	—	主要弁	11条-29	機-04-01	AC	2	②-4	既設	非安重	—	—	—	
	再処理設備本体	精製施設	プルトニウム精製設備	—	—	主要弁	11条-29	機-04-02	AC	2	②-4	既設	安重	—	—	—	
	再処理設備本体	酸及び溶媒の回収施設	酸回収設備	第2酸回収系	—	主要弁	11条-29	機-04-01	AC	2	②-4	既設	安重	—	—	—	
	再処理設備本体	脱硝施設	ウラン・プルトニウム混合脱硝設備	還元ガス供給系	—	主要弁	11条-35	機-05-01	CA	2	②-3	既設	安重	—	—	—	
	再処理設備本体	脱硝施設	ウラン・プルトニウム混合脱硝設備	還元ガス供給系	—	主要弁	11条-35	機-05-02	CA	1	②-3	既設	非安重	—	—	—	
	再処理設備本体	溶解施設	溶解設備	—	—	主配管	11条-32	配-02-01	AA	一式	②-3	既設	安重	—	—	—	配管名称細分化中

申請対象設備リスト (火災防護設備以外)

番号	施設区分	設備	設備又は系	系	機器名称	機種	基本設計方針 (機能要求②) 紐付け番号	エビデンス 紐付け番号	設置場所	数量	申請回	変更区分	DB区分	SA区分	兼用 (主従)	共用	備考
	再処理設備本体	溶解施設	清澄・計量設備	—	—	主配管	主配管	11条-32	配-02-01	AA	一式	②-3	既設	安重	—	—	配管名称細分化中
	再処理設備本体	分離施設	分離設備	—	—	主配管	主配管	11条-32	配-03-01	AB	一式	②-3	既設	安重	—	—	配管名称細分化中
	再処理設備本体	分離施設	分配設備	—	—	主配管	主配管	11条-32	配-03-01	AB	一式	②-3	既設	安重	—	—	配管名称細分化中
	再処理設備本体	分離施設	分離建屋一時貯留処理設備	—	—	主配管	主配管	11条-32	配-03-01	AB	一式	②-3	既設	安重	—	—	配管名称細分化中
	再処理設備本体	精製施設	プルトニウム精製設備	—	—	主配管	主配管	11条-32	配-04-01	AC	一式	②-4	既設	安重	—	—	配管名称細分化中
	再処理設備本体	精製施設	精製建屋一時貯留処理設備	—	—	主配管	主配管	11条-32	配-04-01	AC	一式	②-4	既設	安重	—	—	配管名称細分化中
	再処理設備本体	酸及び溶媒の回収施設	溶媒回収設備	溶媒再生系	分離・分配系	主配管	主配管	11条-32	配-04-01	AB	一式	②-3	既設	安重	—	—	配管名称細分化中
	再処理設備本体	脱硝施設	ウラン・プルトニウム混合脱硝設備	溶液系	—	主配管	主配管	11条-32	配-05-01	CA	一式	②-3	既設	安重	—	—	配管名称細分化中
	計測制御系統施設	—	計測制御設備	—	—	ウラン逆抽出器8段目水相温度計	計装/放管設備	11条-18	機-06-01	AB	1	②-4	既設	非安重	—	—	
	計測制御系統施設	—	計測制御設備	—	—	ウラン逆抽出器8段目水相温度高による逆抽出用硝酸の供給を停止するインターロック	計装/放管設備	11条-18	機-06-02	AB	1	②-4	既設	非安重	—	—	
	計測制御系統施設	—	計測制御設備	—	—	逆抽出器溶液温度計	計装/放管設備	11条-18	機-06-03	AC	1	②-4	既設	非安重	—	—	
	計測制御系統施設	—	計測制御設備	—	—	逆抽出器溶液温度高による逆抽出用硝酸の供給を停止するインターロック	計装/放管設備	11条-18	機-06-04	AC	1	②-4	既設	非安重	—	—	
	計測制御系統施設	—	安全保護回路	—	—	逆抽出塔溶液温度 (A, B) 計	計装/放管設備	11条-18	機-06-01	AC	2	②-4	既設	安重	—	—	
	計測制御系統施設	—	安全保護回路	—	—	逆抽出塔溶液温度高による加熱停止回路	計装/放管設備	11条-18	機-06-02	AC	2	②-4	既設	安重	—	—	
	計測制御系統施設	—	計測制御設備	—	—	ウラン逆抽出器溶液温度計	計装/放管設備	11条-18	機-06-31	AC	1	②-4	既設	非安重	—	—	
	計測制御系統施設	—	計測制御設備	—	—	ウラン逆抽出器溶液温度高による逆抽出用硝酸の加温を停止するインターロック	計装/放管設備	11条-18	機-06-32	AC	1	②-4	既設	非安重	—	—	
	計測制御系統施設	—	計測制御設備	—	—	第1洗浄器1段目水相温度計	計装/放管設備	11条-18	機-06-05	AB	1	②-4	既設	非安重	—	—	
	計測制御系統施設	—	計測制御設備	—	—	第1洗浄器1段目水相温度高による加熱用温水の供給を停止するインターロック	計装/放管設備	11条-18	機-06-06	AB	1	②-4	既設	非安重	—	—	
	計測制御系統施設	—	計測制御設備	—	—	第3洗浄器1段目水相温度計	計装/放管設備	11条-18	機-06-07	AB	1	②-4	既設	非安重	—	—	
	計測制御系統施設	—	計測制御設備	—	—	第3洗浄器1段目水相温度高による加熱用温水の供給を停止するインターロック	計装/放管設備	11条-18	機-06-08	AB	1	②-4	既設	非安重	—	—	
	計測制御系統施設	—	計測制御設備	—	—	第1洗浄器1段目温度計	計装/放管設備	11条-18	機-06-09	AC	1	②-4	既設	非安重	—	—	
	計測制御系統施設	—	計測制御設備	—	—	第1洗浄器1段目温度高による加熱用温水の供給を停止するインターロック	計装/放管設備	11条-18	機-06-10	AC	1	②-4	既設	非安重	—	—	
	計測制御系統施設	—	計測制御設備	—	—	第3洗浄器1段目温度計	計装/放管設備	11条-18	機-06-11	AC	1	②-4	既設	非安重	—	—	
	計測制御系統施設	—	計測制御設備	—	—	第3洗浄器1段目温度高による加熱用温水の供給を停止するインターロック	計装/放管設備	11条-18	機-06-12	AC	1	②-4	既設	非安重	—	—	
	計測制御系統施設	—	計測制御設備	—	—	第1洗浄器1段目温度計	計装/放管設備	11条-18	機-06-13	AC	1	②-4	既設	非安重	—	—	
	計測制御系統施設	—	計測制御設備	—	—	第1洗浄器1段目温度高による加熱用温水の供給を停止するインターロック	計装/放管設備	11条-18	機-06-14	AC	1	②-4	既設	非安重	—	—	
	計測制御系統施設	—	計測制御設備	—	—	第3洗浄器1段目温度計	計装/放管設備	11条-18	機-06-15	AC	1	②-4	既設	非安重	—	—	

申請対象設備リスト (火災防護設備以外)

番号	施設区分	設備	設備又は系	系	機器名称	機種	基本設計方針 (機能要求②) 紐付け番号	エビデンス 紐付け番号	設置場所	数量	申請回	変更区分	DB区分	SA区分	兼用 (主従)	共用	備考
	計測制御系統施設	—	計測制御設備	—	—	第3洗浄器1段目温度高による加熱用温水の供給を停止するインターロック	計装/放管設備	11条-18	機-06-16	AC	1	②-4	既設	非安重	—	—	—
	計測制御系統施設	—	計測制御設備	—	—	第1蒸発缶凝縮器出口廃ガス圧力(1,2)計	計装/放管設備	11条-22	機-06-17	AC	2	②-4	既設	非安重	—	—	—
	計測制御系統施設	—	計測制御設備	—	—	第1蒸発缶圧力高による不活性ガス(窒素)の注入、有機溶媒の供給停止及び加熱蒸気の供給を停止するインターロック	計装/放管設備	11条-22	機-06-18	AC	2	②-4	既設	非安重	—	—	—
	計測制御系統施設	—	計測制御設備	—	—	溶媒蒸留塔上段圧力(1,2)計	計装/放管設備	11条-22	機-06-19	AC	2	②-4	既設	非安重	—	—	—
	計測制御系統施設	—	計測制御設備	—	—	溶媒蒸留塔圧力高による不活性ガス(窒素)の注入、有機溶媒の供給停止及び加熱蒸気の供給を停止するインターロック	計装/放管設備	11条-22	機-06-20	AC	2	②-4	既設	非安重	—	—	—
	計測制御系統施設	—	計測制御設備	—	—	熱分解装置乾留部下部ガス温度計	計装/放管設備	11条-24	機-06-21	DA	1	②-4	既設	非安重	—	—	—
	計測制御系統施設	—	計測制御設備	—	—	熱分解装置乾留部下部ガス温度高による外部ヒータの加熱停止及び廃溶媒の供給を停止するインターロック	計装/放管設備	11条-24	機-06-22	DA	1	②-4	既設	非安重	—	—	—
	計測制御系統施設	—	計測制御設備	—	—	燃焼装置温度(1)計	計装/放管設備	11条-25	機-06-23	DA	1	②-4	既設	非安重	—	—	—
	計測制御系統施設	—	計測制御設備	—	—	燃焼装置温度低による廃溶媒の供給を停止するインターロック	計装/放管設備	11条-25	機-06-24	DA	1	②-4	既設	非安重	—	—	—
	計測制御系統施設	—	安全保護回路	—	—	ウラン濃縮缶加熱蒸気温度(A,B)計	計装/放管設備	11条-29	機-06-03	AB	2	②-4	既設	安重	—	—	—
	計測制御系統施設	—	安全保護回路	—	—	ウラン濃縮缶加熱蒸気温度高による加熱停止回路	計装/放管設備	11条-29	機-06-04	AB	2	②-4	既設	安重	—	—	—
	計測制御系統施設	—	計測制御設備	—	—	ウラン濃縮缶加熱蒸気温度(1,2)計	計装/放管設備	11条-29	機-06-25	AC	2	②-4	既設	非安重	—	—	—
	計測制御系統施設	—	計測制御設備	—	—	ウラン濃縮缶加熱蒸気温度高によるウラン濃縮缶への加熱蒸気の供給停止及びウラン濃縮缶加熱蒸気発生器への一次蒸気を供給停止するインターロック	計装/放管設備	11条-29	機-06-26	AC	2	②-4	既設	非安重	—	—	—
	計測制御系統施設	—	安全保護回路	—	—	プルトニウム濃縮缶加熱蒸気温度(A,B)計	計装/放管設備	11条-29	機-06-05	AC	2	②-4	既設	安重	—	—	—
	計測制御系統施設	—	安全保護回路	—	—	プルトニウム濃縮缶加熱蒸気温度高による加熱停止回路	計装/放管設備	11条-29	機-06-06	AC	2	②-4	既設	安重	—	—	—
	計測制御系統施設	—	安全保護回路	—	—	蒸発缶・精留塔加熱蒸気温度(A,B)計	計装/放管設備	11条-29	機-06-07	AC	2	②-4	既設	安重	—	—	—
	計測制御系統施設	—	安全保護回路	—	—	蒸発缶加熱蒸気温度高による加熱停止回路	計装/放管設備	11条-29	機-06-08	AC	2	②-4	既設	安重	—	—	—
	計測制御系統施設	—	安全保護回路	—	—	高レベル廃液濃縮缶加熱蒸気温度(A,B)計	計装/放管設備	11条-29	機-06-09	AB	2	②-4	既設	安重	—	—	—
	計測制御系統施設	—	安全保護回路	—	—	蒸発缶加熱蒸気温度高による加熱停止回路	計装/放管設備	11条-29	機-06-10	AB	2	②-4	既設	安重	—	—	—
	計測制御系統施設	—	安全保護回路	—	—	還元ガス受槽水素濃度(A,B)計	計装/放管設備	11条-35	機-06-11	CA	2	②-4	既設	安重	—	—	—
	計測制御系統施設	—	安全保護回路	—	—	還元ガス受槽水素濃度高による還元ガス供給停止回路	計装/放管設備	11条-35	機-06-12	CA	2	②-4	既設	安重	—	—	—
	計測制御系統施設	—	計測制御設備	—	—	混合装置ミキサー水素濃度計	計装/放管設備	11条-35	機-06-29	CA	1	②-4	既設	非安重	—	—	—
	計測制御系統施設	—	計測制御設備	—	—	還元ガス供給槽水素濃度高による還元ガスの供給を停止するインターロック	計装/放管設備	11条-35	機-06-30	CA	1	②-4	既設	非安重	—	—	—

申請対象設備リスト (火災防護設備以外)

番号	施設区分	設備	設備又は系	系	機器名称	機種	基本設計方針 (機能要求②) 紐付け番号	エビデンス 紐付け番号	設置場所	数量	申請回	変更区分	DB区分	SA区分	兼用 (主従)	共用	備考
	放射性廃棄物の 廃棄施設	固体廃棄物の廃 棄施設	低レベル固体廃 棄物処理設備	廃溶媒処理系	—	主要弁	11条-24 11条-25	機-08-01	DA	1	②-4	既設	非安重	—	—	—	
	放射性廃棄物の 廃棄施設	液体廃棄物の廃 棄施設	高レベル廃液処 理設備	高レベル廃液濃 縮設備	高レベル廃液濃 縮系	主要弁	11条-29	機-03-01	AB	2	②-3	既設	安重	—	—	—	
	放射性廃棄物の 廃棄施設	液体廃棄物の廃 棄施設	高レベル廃液処 理設備	高レベル廃液濃 縮設備	高レベル廃液濃 縮系	主配管	11条-32	配-03-01	AB	一式	②-3	既設	安重/非安重	常設SA	—	—	配管名称細分 化中
	放射性廃棄物の 廃棄施設	液体廃棄物の廃 棄施設	高レベル廃液処 理設備	高レベル廃液貯 蔵設備	高レベル濃縮廃 液貯蔵系	主配管	11条-32	配-09-01	KA	一式	②-3	既設	安重/非安重	常設SA	—	—	配管名称細分 化中
	放射性廃棄物の 廃棄施設	液体廃棄物の廃 棄施設	高レベル廃液処 理設備	高レベル廃液貯 蔵設備	不溶解残渣廃液 貯蔵系	主配管	11条-32	配-09-01	KA	一式	②-3	既設	安重/非安重	常設SA	—	—	配管名称細分 化中
	放射性廃棄物の 廃棄施設	液体廃棄物の廃 棄施設	高レベル廃液処 理設備	高レベル廃液貯 蔵設備	共用貯蔵系	主配管	11条-32	配-09-01	KA	一式	②-3	既設	安重/非安重	常設SA	—	—	配管名称細分 化中
	放射性廃棄物の 廃棄施設	固体廃棄物の廃 棄施設	高レベル廃液ガ ラス固化設備	—	—	主配管	11条-32	配-09-01	KA	一式	②-3	既設	安重/非安重	常設SA	—	—	配管名称細分 化中
	その他再処理設 備の附属施設	その他再処理設 備の附属施設 (再処理設備本 体用)	圧縮空気設備	安全圧縮空気系	—	安全空気圧縮装置A/B/C	11条-32	機-07-01	AA	3	②-3	既設	安重	—	—	—	
	その他再処理設 備の附属施設	その他再処理設 備の附属施設 (再処理設備本 体用)	圧縮空気設備	安全圧縮空気系	—	水素掃気用空気貯槽	11条-32	機-07-02	AA	1	②-3	既設	安重	—	—	—	
	その他再処理設 備の附属施設	その他再処理設 備の附属施設 (再処理設備本 体用)	圧縮空気設備	安全圧縮空気系	—	主配管	11条-32	配-02-01 配-03-01 配-04-01 配-05-01 配-07-01 配-09-01	AA, AB, AC, CA, KA, AT	一式	②-3 ②-4	既設	安重/非安重	常設SA	—	—	配管名称細分 化中

## 申請対象設備抽出結果

施 設	再処理設備本体，計測制御系統施設
設 備	計測制御設備 安全保護回路 分配設備，ウラン精製設備，プルトニウム精製設備，分離・分配系，ウラン精製系，プルトニウム精製系 (火災発生防止；化学的制限値)
機 器	計測制御設備，安全保護回路，主要弁 (インターロック含む)

【対象機器】	施設区分		設備区分				機器名称(許可)
	計測制御系統施設	—	計測制御設備	—	—	—	計測制御設備
計測制御系統施設	—	安全保護回路	—	—	—	安全保護回路	
再処理設備本体	分離施設	分配設備	—	—	—	遮断弁	
		ウラン精製設備	—	—	—	遮断弁	
	酸及び溶媒の回収施設	ブルトニウム精製設備	—	—	—	遮断弁	
		溶媒回収設備	溶媒再生系	分離・分配系	—	—	遮断弁
				ウラン精製系	—	—	遮断弁
ブルトニウム精製系	—	—	—	遮断弁			

【主たる機能】 火災発生防止；化学的制限値

精査中

【機器等の抽出】

紐付け番号	施設区分		設備区分				機器名称(許可)	機器名称	機種	設置場所	数量	申請回	変更区分	DB区分	SA区分	兼用(主従)	共用(主従)	備考
機-06-01	計測制御系統施設	—	計測制御設備	—	—	—	ウラン逆抽出器溶液温度	ウラン逆抽出器 8 段目水相温度計	計装/放管設備	AB	1	②-4	既設	非安重	—	—	—	—
機-06-02	計測制御系統施設	—	計測制御設備	—	—	—	ウラン逆抽出器溶液温度	ウラン逆抽出器 8 段目水相温度高による逆抽出用硝酸の供給を停止するインターロック	計装/放管設備	AB	1	②-4	既設	非安重	—	—	—	—
機-06-03	計測制御系統施設	—	計測制御設備	—	—	—	逆抽出器溶液温度	逆抽出器溶液温度計	計装/放管設備	AC	1	②-4	既設	非安重	—	—	—	—
機-06-04	計測制御系統施設	—	計測制御設備	—	—	—	逆抽出器溶液温度	逆抽出器溶液温度高による逆抽出用硝酸の供給を停止するインターロック	計装/放管設備	AC	1	②-4	既設	非安重	—	—	—	—
機-06-01	計測制御系統施設	—	安全保護回路	—	—	—	逆抽出塔溶液温度高による加熱停止回路	逆抽出塔溶液温度 (A, B) 計	計装/放管設備	AC	2	②-4	既設	安重	—	—	—	—
機-06-02	計測制御系統施設	—	安全保護回路	—	—	—	逆抽出塔溶液温度高による加熱停止回路	逆抽出塔溶液温度高による加熱停止回路	計装/放管設備	AC	2	②-4	既設	安重	—	—	—	—
機-04-01	再処理設備本体	精製施設	ブルトニウム精製設備	—	—	—	逆抽出塔溶液温度高による加熱停止回路に係る遮断弁	主要弁	主要弁	AC	4	②-4	既設	安重	—	—	—	—
機-06-31	計測制御系統施設	—	計測制御設備	—	—	—	ウラン逆抽出器温度	ウラン逆抽出器溶液温度計	計装/放管設備	AC	1	②-4	既設	非安重	—	—	—	—
機-06-32	計測制御系統施設	—	計測制御設備	—	—	—	ウラン逆抽出器温度	ウラン逆抽出器溶液温度高による逆抽出用硝酸の加温を停止するインターロック	計装/放管設備	AC	1	②-4	既設	非安重	—	—	—	—
機-04-02	再処理設備本体	精製施設	ブルトニウム精製設備	—	—	—	ブルトニウム精製設備	主要弁	主要弁	AC	1	②-4	既設	非安重	—	—	—	—
機-06-05	計測制御系統施設	—	計測制御設備	—	—	—	第 1 洗浄器溶液温度	第 1 洗浄器 1 段目水相温度計	計装/放管設備	AB	1	②-4	既設	非安重	—	—	—	—
機-06-06	計測制御系統施設	—	計測制御設備	—	—	—	第 1 洗浄器溶液温度	第 1 洗浄器 1 段目水相温度高による加熱用温水の供給を停止するインターロック	計装/放管設備	AB	1	②-4	既設	非安重	—	—	—	—
機-03-01	再処理設備本体	酸及び溶媒の回収施設	溶媒回収設備	溶媒再生系	分離・分配系	—	分離・分配系	主要弁	主要弁	AB	1	②-3	既設	非安重	—	—	—	—
機-06-07	計測制御系統施設	—	計測制御設備	—	—	—	第 3 洗浄器溶液温度	第 3 洗浄器 1 段目水相温度計	計装/放管設備	AB	1	②-4	既設	非安重	—	—	—	—
機-06-08	計測制御系統施設	—	計測制御設備	—	—	—	第 3 洗浄器溶液温度	第 3 洗浄器 1 段目水相温度高による加熱用温水の供給を停止するインターロック	計装/放管設備	AB	1	②-4	既設	非安重	—	—	—	—
機-03-02	再処理設備本体	酸及び溶媒の回収施設	溶媒回収設備	溶媒再生系	分離・分配系	—	分離・分配系	主要弁	主要弁	AB	1	②-3	既設	非安重	—	—	—	—
機-06-09	計測制御系統施設	—	計測制御設備	—	—	—	第 1 洗浄器溶液温度	第 1 洗浄器 1 段目温度計	計装/放管設備	AC	1	②-4	既設	非安重	—	—	—	—
機-06-10	計測制御系統施設	—	計測制御設備	—	—	—	第 1 洗浄器溶液温度	第 1 洗浄器 1 段目温度高による加熱用温水の供給を停止するインターロック	計装/放管設備	AC	1	②-4	既設	非安重	—	—	—	—
機-04-01	再処理設備本体	酸及び溶媒の回収施設	溶媒回収設備	溶媒再生系	ブルトニウム精製系	—	ブルトニウム精製系	主要弁	主要弁	AC	1	②-4	既設	非安重	—	—	—	—
機-06-11	計測制御系統施設	—	計測制御設備	—	—	—	第 3 洗浄器溶液温度	第 3 洗浄器 1 段目温度計	計装/放管設備	AC	1	②-4	既設	非安重	—	—	—	—
機-06-12	計測制御系統施設	—	計測制御設備	—	—	—	第 3 洗浄器溶液温度	第 3 洗浄器 1 段目温度高による加熱用温水の供給を停止するインターロック	計装/放管設備	AC	1	②-4	既設	非安重	—	—	—	—
機-04-02	再処理設備本体	酸及び溶媒の回収施設	溶媒回収設備	溶媒再生系	ブルトニウム精製系	—	ブルトニウム精製系	主要弁	主要弁	AC	1	②-4	既設	非安重	—	—	—	—
機-06-13	計測制御系統施設	—	計測制御設備	—	—	—	第 1 洗浄器溶液温度	第 1 洗浄器 1 段目温度計	計装/放管設備	AC	1	②-4	既設	非安重	—	—	—	—
機-06-14	計測制御系統施設	—	計測制御設備	—	—	—	第 1 洗浄器溶液温度	第 1 洗浄器 1 段目温度高による加熱用温水の供給を停止するインターロック	計装/放管設備	AC	1	②-4	既設	非安重	—	—	—	—



【対象機器】	施設区分		設備区分				機器名称(許可)
	計測制御系統施設	—	計測制御設備	—	—	—	計測制御設備
計測制御系統施設	—	安全保護回路	—	—	—	安全保護回路	
再処理設備本体	分離施設	分配設備	—	—	—	遮断弁	
		精製施設	ウラン精製設備	—	—	—	遮断弁
		プルトニウム精製設備	—	—	—	遮断弁	
	酸及び溶媒の回収施設	溶媒回収設備	溶媒再生系	分離・分配系	—	—	遮断弁
				ウラン精製系	—	—	遮断弁
プルトニウム精製系				—	—	遮断弁	

【主たる機能】 火災発生防止；化学的制限値

精査中


【機器等の抽出】																		
機-04-01	再処理設備本体	酸及び溶媒の回収施設	溶媒回収設備	溶媒再生系	ウラン精製系	—	ウラン精製系	主要弁	主要弁	AC	1	②-4	既設	非安重	—	—	—	—
機-06-15	計測制御系統施設	—	計測制御設備	—	—	—	第3洗浄器溶液温度	第3洗浄器1段目温度計	計装/放管設備	AC	1	②-4	既設	非安重	—	—	—	—
機-06-16	計測制御系統施設	—	計測制御設備	—	—	—	第3洗浄器溶液温度	第3洗浄器1段目温度高による加熱用温水の供給を停止するインターロック	計装/放管設備	AC	1	②-4	既設	非安重	—	—	—	—
機-04-02	再処理設備本体	酸及び溶媒の回収施設	溶媒回収設備	溶媒再生系	ウラン精製系	—	ウラン精製系	主要弁	主要弁	AC	1	②-4	既設	非安重	—	—	—	—

機-06-01,02

平成10年12月25日  
一 次 補 正

11-42

ウラン逆抽出器8段目水相温度

 

訂装制御設備

第1.2.1.3.2-20図  
分配設備の  
の20)

図-ホ-1-2-20


F


①-SM F

232

107

107.1

 

 


機 06-03.04

13-1

平成10年12月25日  
一次補正


逆抽出器溶液温度

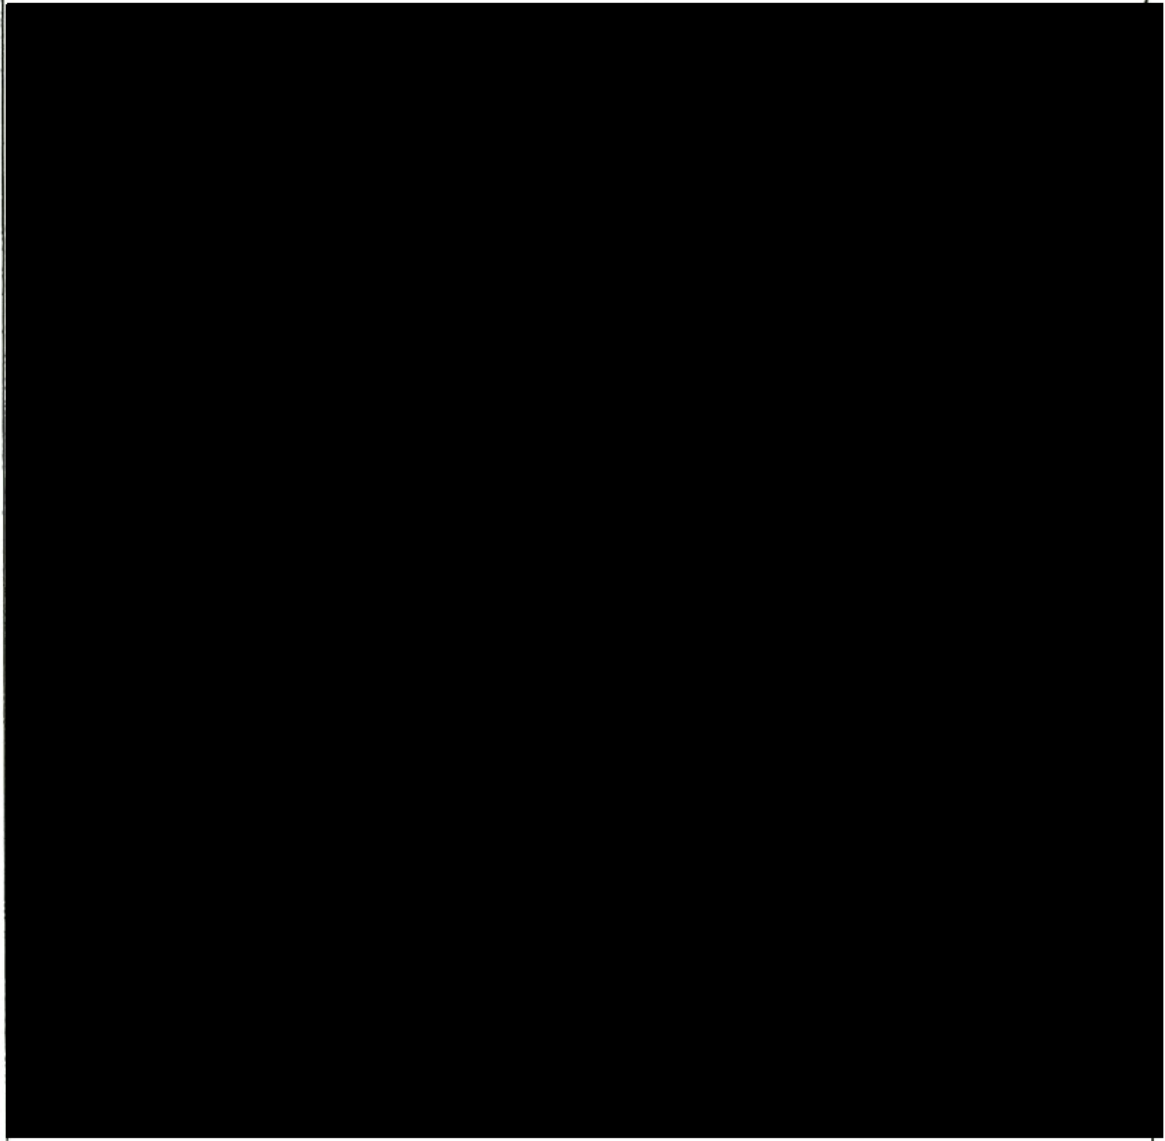

計測制御設備



第1.2.1.4.1-1図  
ウラン精製設備の  
計測制御系統図(その1)

 

D


図-ホ-1-4-1

⑦-MC-D  
723

726

1171



 

機-06-01, 02

89.1-9

逆抽出塔溶液温度A


安全保護回路




⑦-MC-G

704=36  
精製  
設備  
機-04-01

1234

 

第1.2.1.4.2-2図  
プルトニウム精製設備の  
計測制御系統図(その2)

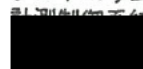

図一ホ一1-5-2

G

1

190A




機-06-01, 02

平成10年12月25日  
一次補正

89.1-10

逆抽出塔溶液温度B

安全保護回路

 

機-04-01  
精製  
設備


①-MC-F


1235


第1.2.1.4.2-3図  
プルトニウム精製設備の  
計測制御系統図(その3)

図-ホ-1-5-3

F

 

 


 

ウラン逆抽出器 8 段目温度

計測制御設備

機-06-31.32

 

⑦-MC-F




#


1234



第1.2.1.4.2-7図  
プルトニウム精製設備の  
計測制御系統図 (その7)



 

 


機-06-05, 06

平成10年12月25日  
一 次 補 正

29-1

第1洗浄器1段目水相温度

 

①-SH F 97/

778


1452


第1.2.1.6.2.1.1-1図  
分離・分配系の  
計測制御系統図(その1)

F

図-ホ-1-9-1



 

 


機-06-07.08

平成10年12月25日  
一 次 補 正

29-2

第3洗浄器1段目水相温度

計装制御設備

 

⑦-SM F  
1.1.1

179


第1.2.1.6.2.1.1-2図  
分離・分配系の  
計測制御系統図(その2)

1453



図-ホ-1-9-2


F

 



平成10年12月25日  
一 次 補 正

①

 

132

⑦-MC-G

790

機-06-0

機-06-1

1473


4  
5




第1.2.1.6.2.1.2-1図  
プルトニウム精製系の  
計測制御系統図(その1)  
( ⑦ )


G

図-ホ-1-10-1

 

 




 

31-3 平成10年12月25日  
— 次 補 正  
31-4

①

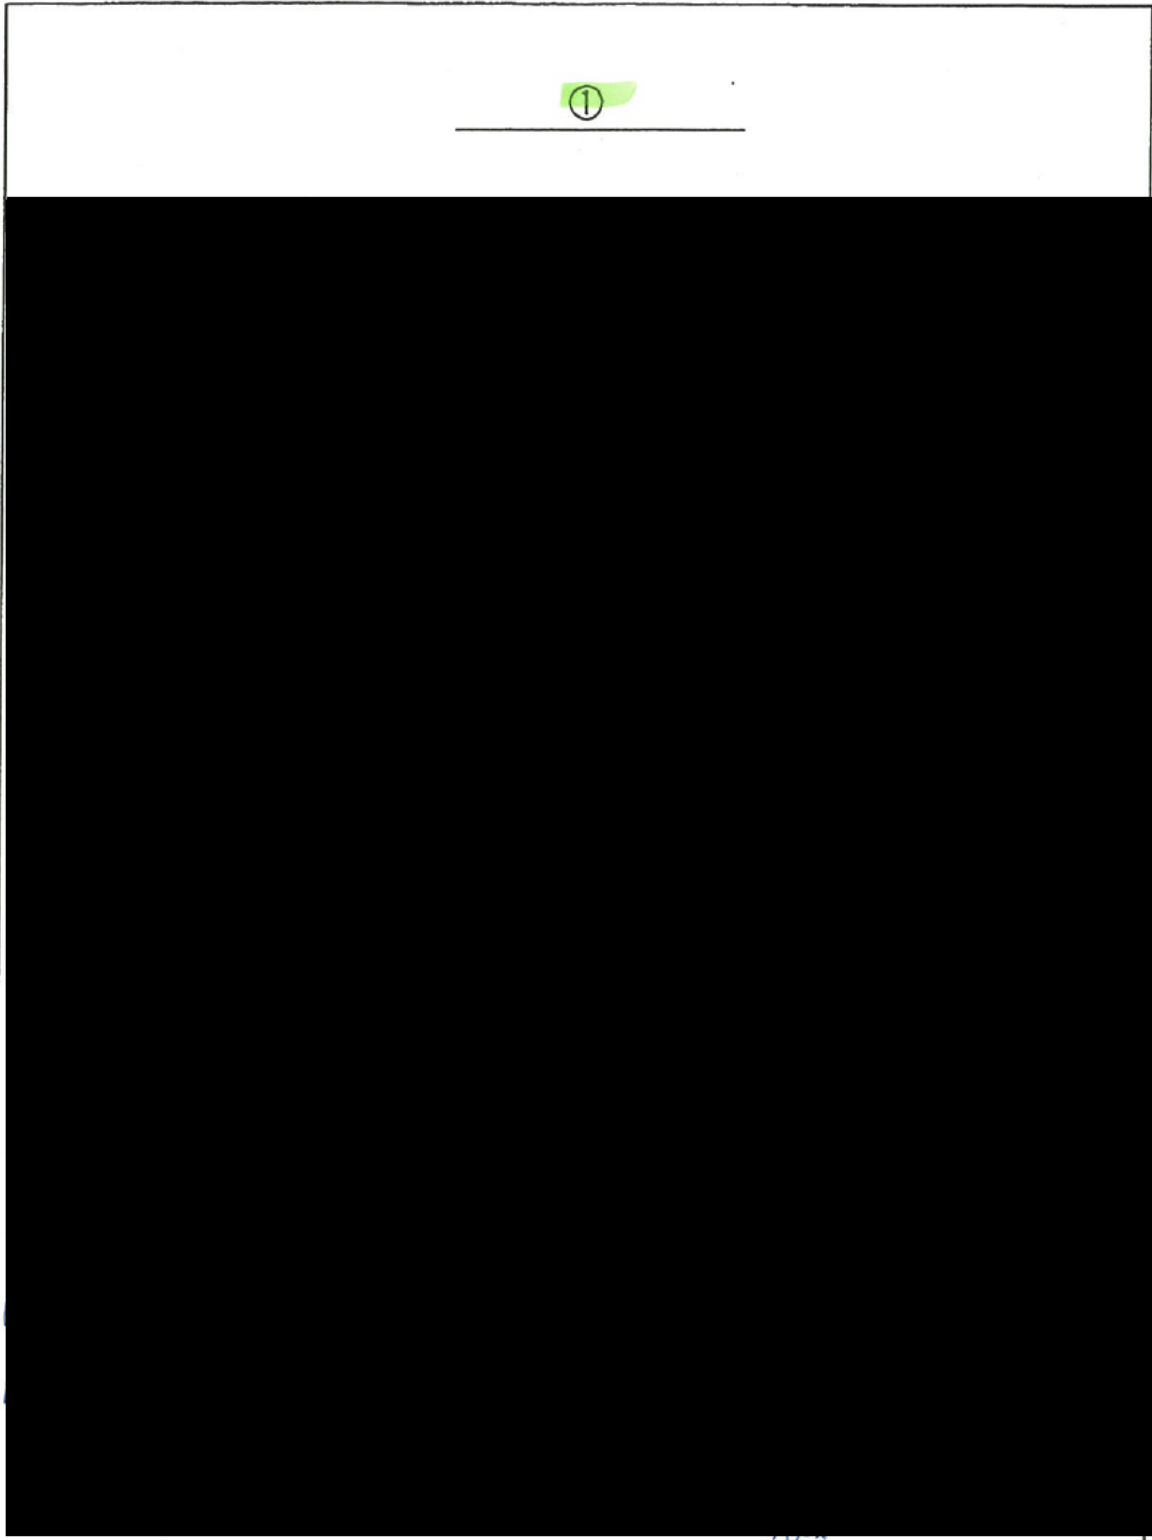

121

⑦-MC-F



187

機-06-13.

機-06-15.


1501





第1.2.1.6.2.1.3-1図  
ウラン精製系の  
計測制御系統図(その1)  
( ⑦ )

図-ホ-1-11-1

F

 

 

 

### 申請対象設備抽出結果

施 設	再処理設備本体，計測制御系統施設， 放射性廃棄物の廃棄施設
設 備	計測制御設備 溶媒処理系，廃溶媒処理系 (火災発生防止；有機溶媒火災対策)
機 器	計測制御設備，主要弁 (インターロック含む)

【対象機器】	施設区分		設備区分				機器名称(許可)
	計測制御系統施設	—	計測制御設備	—	—	—	計測制御設備
放射性廃棄物の廃棄施設	固体廃棄物の廃棄施設	低レベル固体廃棄物処理設備	廃溶媒処理系	—	—	遮断弁	


【主たる機能】 火災発生防止；有機溶媒火災対策

精査中

【機器等の抽出】

紐付け番号	施設区分		設備区分				機器名称(許可)	機器名称	機種	設置場所	数量	申請回	変更区分	DB区分	SA区分	兼用(主従)	共用(主従)	備考
機-06-17	計測制御系統施設	—	計測制御設備	—	—	—	第1蒸発缶系統内圧力	第1蒸発缶凝縮器出口ガス圧力(1,2)計	計装/放管設備	AC	2	②-4	既設	非安重	—	—	—	—
機-06-18	計測制御系統施設	—	計測制御設備	—	—	—	第1蒸発缶系統内圧力	第1蒸発缶圧力高による不活性ガス(窒素)の注入,有機溶媒の供給停止及び加熱蒸気の供給を停止するインターロック	計装/放管設備	AC	2	②-4	既設	非安重	—	—	—	—
機-06-19	計測制御系統施設	—	計測制御設備	—	—	—	溶媒蒸留塔系統内圧力	溶媒蒸留塔上段圧力(1,2)計	計装/放管設備	AC	2	②-4	既設	非安重	—	—	—	—
機-06-20	計測制御系統施設	—	計測制御設備	—	—	—	溶媒蒸留塔系統内圧力	溶媒蒸留塔圧力高による不活性ガス(窒素)の注入,有機溶媒の供給停止及び加熱蒸気の供給を停止するインターロック	計装/放管設備	AC	2	②-4	既設	非安重	—	—	—	—
機-04-01	再処理設備本体	酸及び溶媒の回収施設	溶媒回収設備	溶媒処理系	—	—	溶媒処理系	主要弁██████████	主要弁	AC	1	②-4	既設	非安重	—	—	—	—
機-04-02	再処理設備本体	酸及び溶媒の回収施設	溶媒回収設備	溶媒処理系	—	—	溶媒処理系	主要弁██████████	主要弁	AC	1	②-4	既設	非安重	—	—	—	—
機-04-03	再処理設備本体	酸及び溶媒の回収施設	溶媒回収設備	溶媒処理系	—	—	溶媒処理系	主要弁██████████	主要弁	AC	2	②-4	既設	非安重	—	—	—	—
機-04-04	再処理設備本体	酸及び溶媒の回収施設	溶媒回収設備	溶媒処理系	—	—	溶媒処理系	主要弁██████████	主要弁	AC	2	②-4	既設	非安重	—	—	—	—
機-04-05	再処理設備本体	酸及び溶媒の回収施設	溶媒回収設備	溶媒処理系	—	—	溶媒処理系	主要弁██████████	主要弁	AC	2	②-4	既設	非安重	—	—	—	—
機-04-06	再処理設備本体	酸及び溶媒の回収施設	溶媒回収設備	溶媒処理系	—	—	溶媒処理系	主要弁██████████	主要弁	AC	2	②-4	既設	非安重	—	—	—	—
機-06-21	計測制御系統施設	—	計測制御設備	—	—	—	計測制御設備	熱分解装置乾留部下部ガス温度計	計装/放管設備	DA	1	②-4	既設	非安重	—	—	—	—
機-06-22	計測制御系統施設	—	計測制御設備	—	—	—	計測制御設備	熱分解装置乾留部下部ガス温度高による外部ヒータの加熱停止及び廃溶媒の供給を停止するインターロック	計装/放管設備	DA	1	②-4	既設	非安重	—	—	—	—
機-06-23	計測制御系統施設	—	計測制御設備	—	—	—	計測制御設備	燃焼装置温度(1)計	計装/放管設備	DA	1	②-4	既設	非安重	—	—	—	—
機-06-24	計測制御系統施設	—	計測制御設備	—	—	—	計測制御設備	燃焼装置温度低による廃溶媒の供給を停止するインターロック	計装/放管設備	DA	1	②-4	既設	非安重	—	—	—	—
機-08-01	放射性廃棄物の廃棄施設	固体廃棄物の廃棄施設	低レベル固体廃棄物処理設備	廃溶媒処理系	—	—	廃溶媒処理系	主要弁██████████	主要弁	DA	1	②-4	既設	非安重	—	—	—	—

①

 

0-TO-L-301



181

機-06-17.18  
152/機-06-19.20



第1.2.1.6.2.2-1 図  
溶媒処理系の  
計測制御系統図(その1)  
(④)


L

計測制御設備

図-ホ-1-12-1



①

 

第1.2.1.6.2.2-2図  
溶媒処理系の  
計測制御系統図(その2)  
( ④ )


L


図-ホ-1-12-2


○-TO-L 5分

○

1522 機-06-1  
機-06-1  
19.20

 


 

 

機-06-21.22

熱分解装置乾留部下部ガス温度

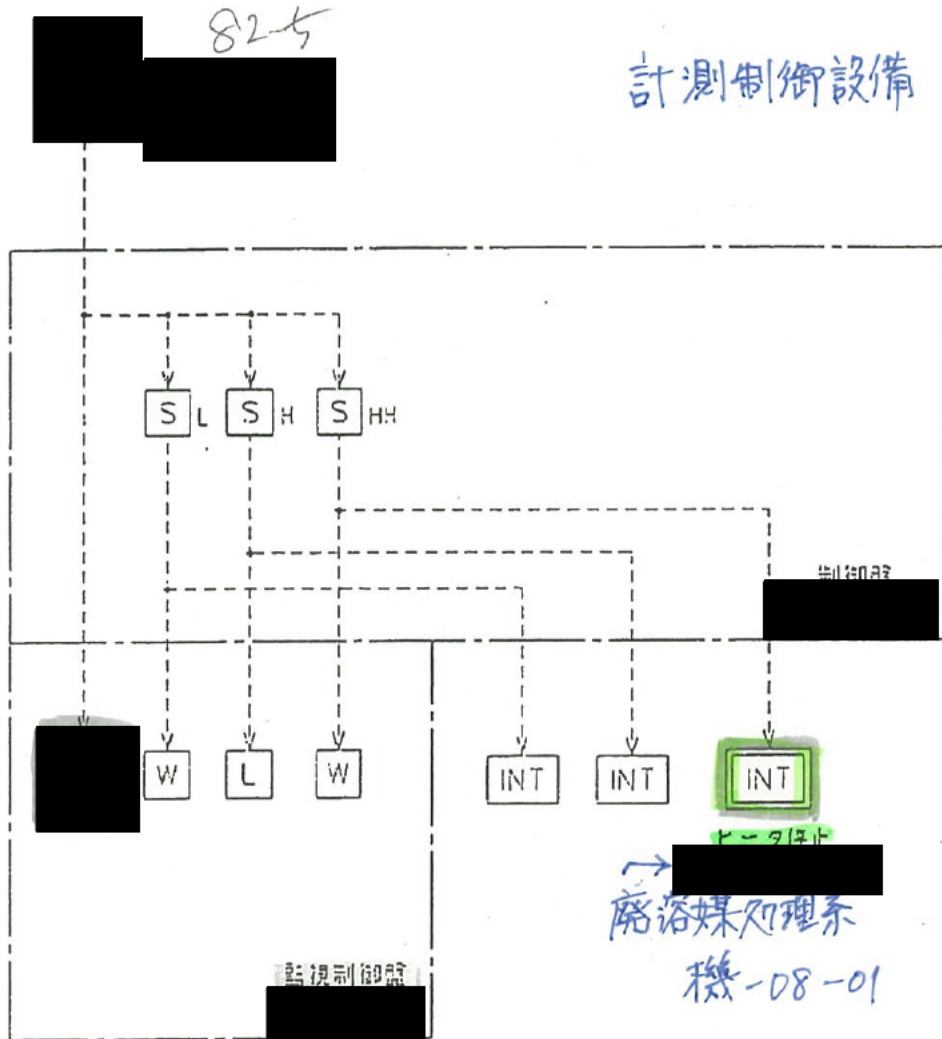


第1.2.1.10.3.2-2 図  
廃溶媒処理系の計測制御系統図  
(その2)

機-06-23.24

燃燒装置温度1

82-6


計測制御設備

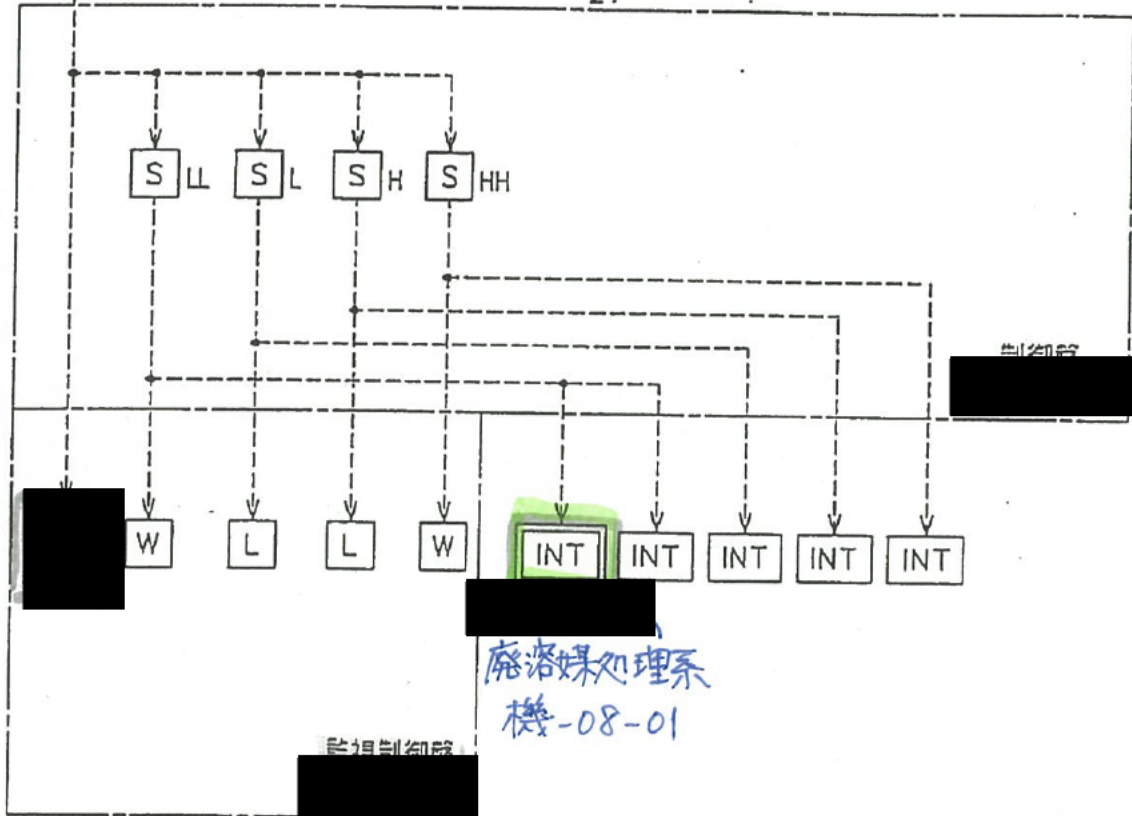


⑦ - TO G


1773

第 1.2.1.10.3.2-3 図  
廃溶媒処理系の計測制御系統図  
(その 3)

 

 



 

## 申請対象設備抽出結果

施 設	再処理設備本体，計測制御系統施設， 放射性廃棄物の廃棄施設
設 備	計測制御設備 安全保護回路 分配設備，ウラン精製設備，プルトニウム精製設備，第2酸回収系，高レベル廃液濃縮系 (火災発生防止；熱的制限値)
機 器	計測制御設備，安全保護回路，主要弁 (インターロック含む)

【対象機器】	施設区分		設備区分				機器名称(許可)
	計測制御系統施設	—	計測制御設備	—	—	—	計測制御設備
計測制御系統施設	—	安全保護回路	—	—	—	安全保護回路	
再処理設備本体	分離施設	分配設備	—	—	—	遮断弁	
		精製施設	ウラン精製設備	—	—	—	遮断弁
	酸及び溶媒の回収施設	酸回収設備	第2酸回収系	—	—	—	遮断弁
		液体廃棄物の廃棄施設	高レベル廃液処理設備	高レベル廃液濃縮設備	高レベル廃液濃縮系	—	—

精査中

【機器等の抽出】


紐付け番号	施設区分		設備区分				機器名称(許可)	機器名称	機種	設置場所	数量	申請回	変更区分	DB区分	SA区分	兼用(主従)	共用(主従)	備考
機-06-03	計測制御系統施設	—	安全保護回路	—	—	—	分離施設のウラン濃縮缶加熱蒸気温度高による加熱停止回路	ウラン濃縮缶加熱蒸気温度(A,B)計	計装/放管設備	AB	2	②-4	既設	安重	—	—	—	—
機-06-04	計測制御系統施設	—	安全保護回路	—	—	—	分離施設のウラン濃縮缶加熱蒸気温度高による加熱停止回路	ウラン濃縮缶加熱蒸気温度高による加熱停止回路	計装/放管設備	AB	2	②-4	既設	安重	—	—	—	—
機-03-01	再処理設備本体	分離施設	分配設備	—	—	—	分離施設のウラン濃縮缶加熱蒸気温度高による加熱停止回路に係る遮断弁	主要弁	主要弁	AB	2	②-3	既設	安重	—	—	—	—
機-06-25	計測制御系統施設	—	計測制御設備	—	—	—	ウラン濃縮缶加熱蒸気温度	ウラン濃縮缶加熱蒸気温度(1,2)計	計装/放管設備	AC	2	②-4	既設	非安重	—	—	—	—
機-06-26	計測制御系統施設	—	計測制御設備	—	—	—	ウラン濃縮缶加熱蒸気温度	ウラン濃縮缶加熱蒸気温度高によるウラン濃縮缶への加熱蒸気の供給停止及びウラン濃縮缶加熱蒸気発生器への一次蒸気を供給停止するインターロック	計装/放管設備	AC	2	②-4	既設	非安重	—	—	—	—
機-04-01	再処理設備本体	精製施設	ウラン精製設備	—	—	—	ウラン精製設備	主要弁	主要弁	AC	2	②-4	既設	非安重	—	—	—	—
機-06-05	計測制御系統施設	—	安全保護回路	—	—	—	プルトニウム濃縮缶加熱蒸気温度高による加熱停止回路	プルトニウム濃縮缶加熱蒸気温度(A,B)計	計装/放管設備	AC	2	②-4	既設	安重	—	—	—	—
機-06-06	計測制御系統施設	—	安全保護回路	—	—	—	プルトニウム濃縮缶加熱蒸気温度高による加熱停止回路	プルトニウム濃縮缶加熱蒸気温度高による加熱停止回路	計装/放管設備	AC	2	②-4	既設	安重	—	—	—	—
機-04-02	再処理設備本体	精製施設	プルトニウム精製設備	—	—	—	プルトニウム濃縮缶加熱蒸気温度高による加熱停止回路に係る遮断弁	主要弁	主要弁	AC	2	②-4	既設	安重	—	—	—	—
機-06-07	計測制御系統施設	—	安全保護回路	—	—	—	第2酸回収系の蒸発缶加熱蒸気温度高による加熱停止回路	蒸発缶・精留塔加熱蒸気温度(A,B)計	計装/放管設備	AC	2	②-4	既設	安重	—	—	—	—
機-06-08	計測制御系統施設	—	安全保護回路	—	—	—	第2酸回収系の蒸発缶加熱蒸気温度高による加熱停止回路	蒸発缶加熱蒸気温度高による加熱停止回路	計装/放管設備	AC	2	②-4	既設	安重	—	—	—	—
機-04-01	再処理設備本体	酸及び溶媒の回収施設	酸回収設備	第2酸回収系	—	—	第2酸回収系の蒸発缶加熱蒸気温度高による加熱停止回路に係る遮断弁	主要弁	主要弁	AC	2	②-4	既設	安重	—	—	—	—
機-06-09	計測制御系統施設	—	安全保護回路	—	—	—	高レベル廃液濃縮缶加熱蒸気温度高による加熱停止回路	高レベル廃液濃縮缶加熱蒸気温度(A,B)計	計装/放管設備	AB	2	②-4	既設	安重	—	—	—	—
機-06-10	計測制御系統施設	—	安全保護回路	—	—	—	高レベル廃液濃縮缶加熱蒸気温度高による加熱停止回路	蒸発缶加熱蒸気温度高による加熱停止回路	計装/放管設備	AB	2	②-4	既設	安重	—	—	—	—
機-03-01	放射性廃棄物の廃棄施設	液体廃棄物の廃棄施設	高レベル廃液処理設備	高レベル廃液濃縮設備	高レベル廃液濃縮系	—	高レベル廃液濃縮缶凝縮器排気出口温度高による加熱停止回路に係る遮断弁	主要弁	主要弁	AB	2	②-3	既設	安重	—	—	—	—

89.1-63

ウラン濃縮缶加熱蒸気温度A

安全保護回路


機-06-03.04

 


⑦-III F

設備  
機-03-01

1075

 

第1. 2. 1. 3. 2-24図  
分配設備の  
計測制御系統図(その24)

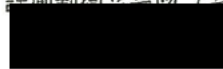


F

89.1-64

ウラン濃縮缶加熱蒸気温度B

安全保護回路


機-06-03.04

 

⑦-III F

設備  
機-03-01


1076

 



第1.2.1.3.2-25図  
分配設備の  
計測制御系統図(その25)



F

 

 


 



13-3

ウラン濃縮缶加熱蒸気温度1 計測制御設備

 

機-04-01

第1.2.1.4.1-3図  
ウラン精製設備の  
計測制御系統図(その3)

F

図-ホ-1-4-3

1173  
TO F

844


47

1173


13-4

ウラン濃縮缶加熱蒸気温度2

計測制御設備

 

機-04-01

 

第1.2.1.4.1-4図  
ウラン精製設備の  
計測制御系統図(その4)



F

図-ホ-1-4-4


Φ-TO F


6.4

7.8

1174



 


 

89-1-5

プルトニウム濃縮缶加熱蒸気温度A

安全保護回路

 

TO-U

515

7014ニウム  
精製設備

1910


第1.2.2.1-1図  
精製施設のプルトニウム濃縮缶加熱停止回路の  
計測制御系統図(その1)

図-ホ-1-26-1

J

89-1-6

プルトニウム濃縮缶加熱蒸気温度B 安全保護回路

 

TO H

216

1911

701V


125-04

[Redacted]

第1.2.2.1-2 図  
精製施設のプルトニウム濃縮缶加熱停止回路の  
計測制御系統図(その2)


H

図-ホ-1-26-2

 



29 1 5

 


89.1-7

蒸発缶・精留塔加熱蒸気温度A

安全保護回路

機-06-07.08

 

44

0-TO G




173

1403




第1.2.1.6.1.2-2 図  
第2酸回収系の  
計測制御系統図(その2)

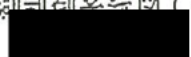

G

29.1-8

蒸発缶・精留塔加熱蒸気温度B 安全保護回路

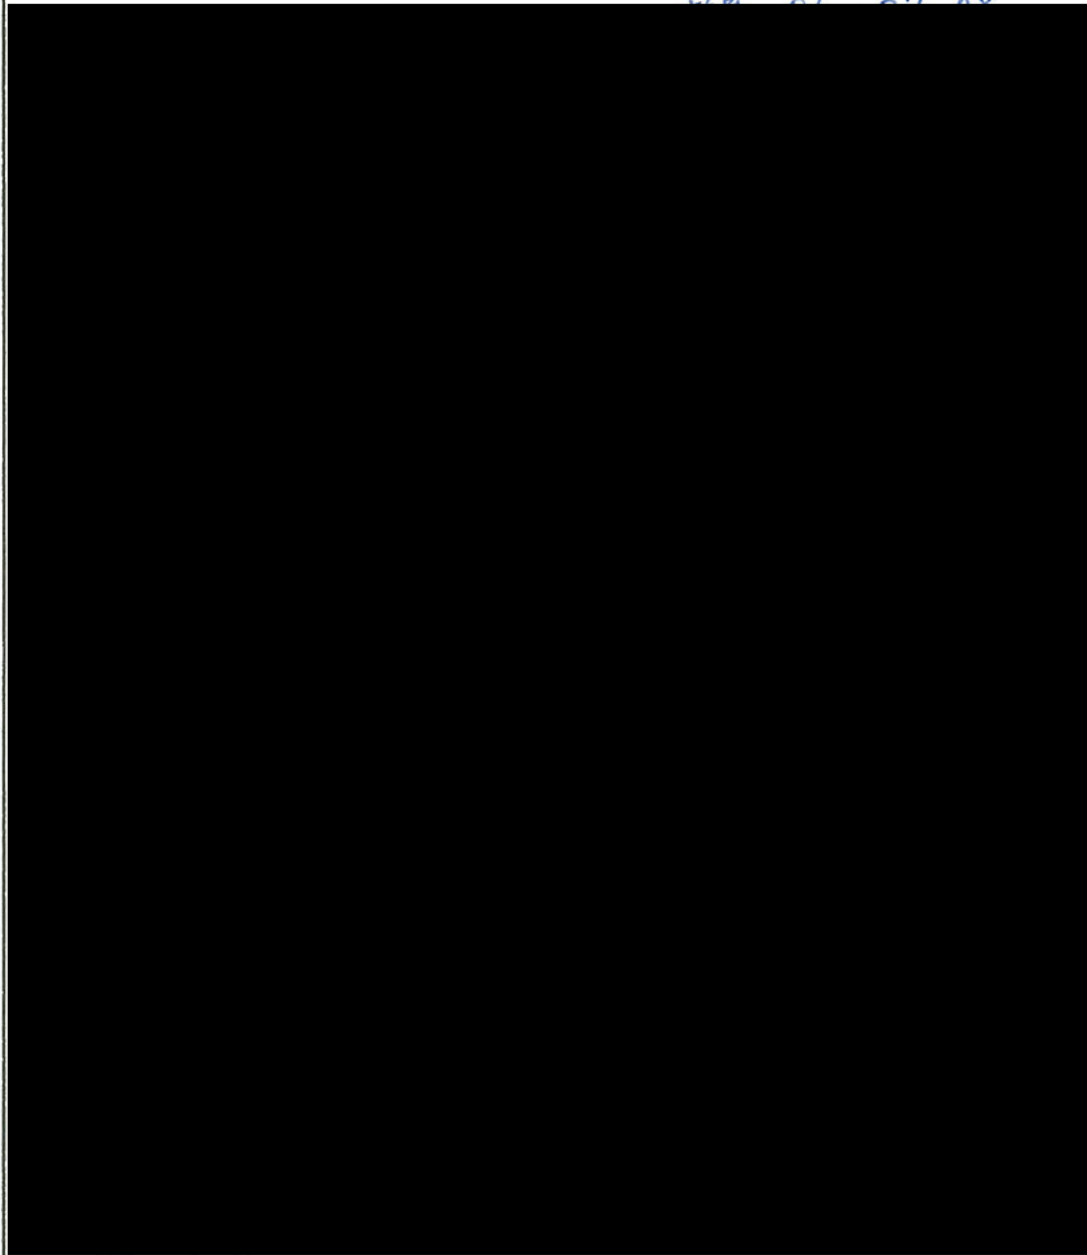

第1.2.1.6.1.2-3 図  
第2設回収系の  
計測制御系統図(その3)

H

図-ホ-1-8-3


1404

474


Φ-TO H

36



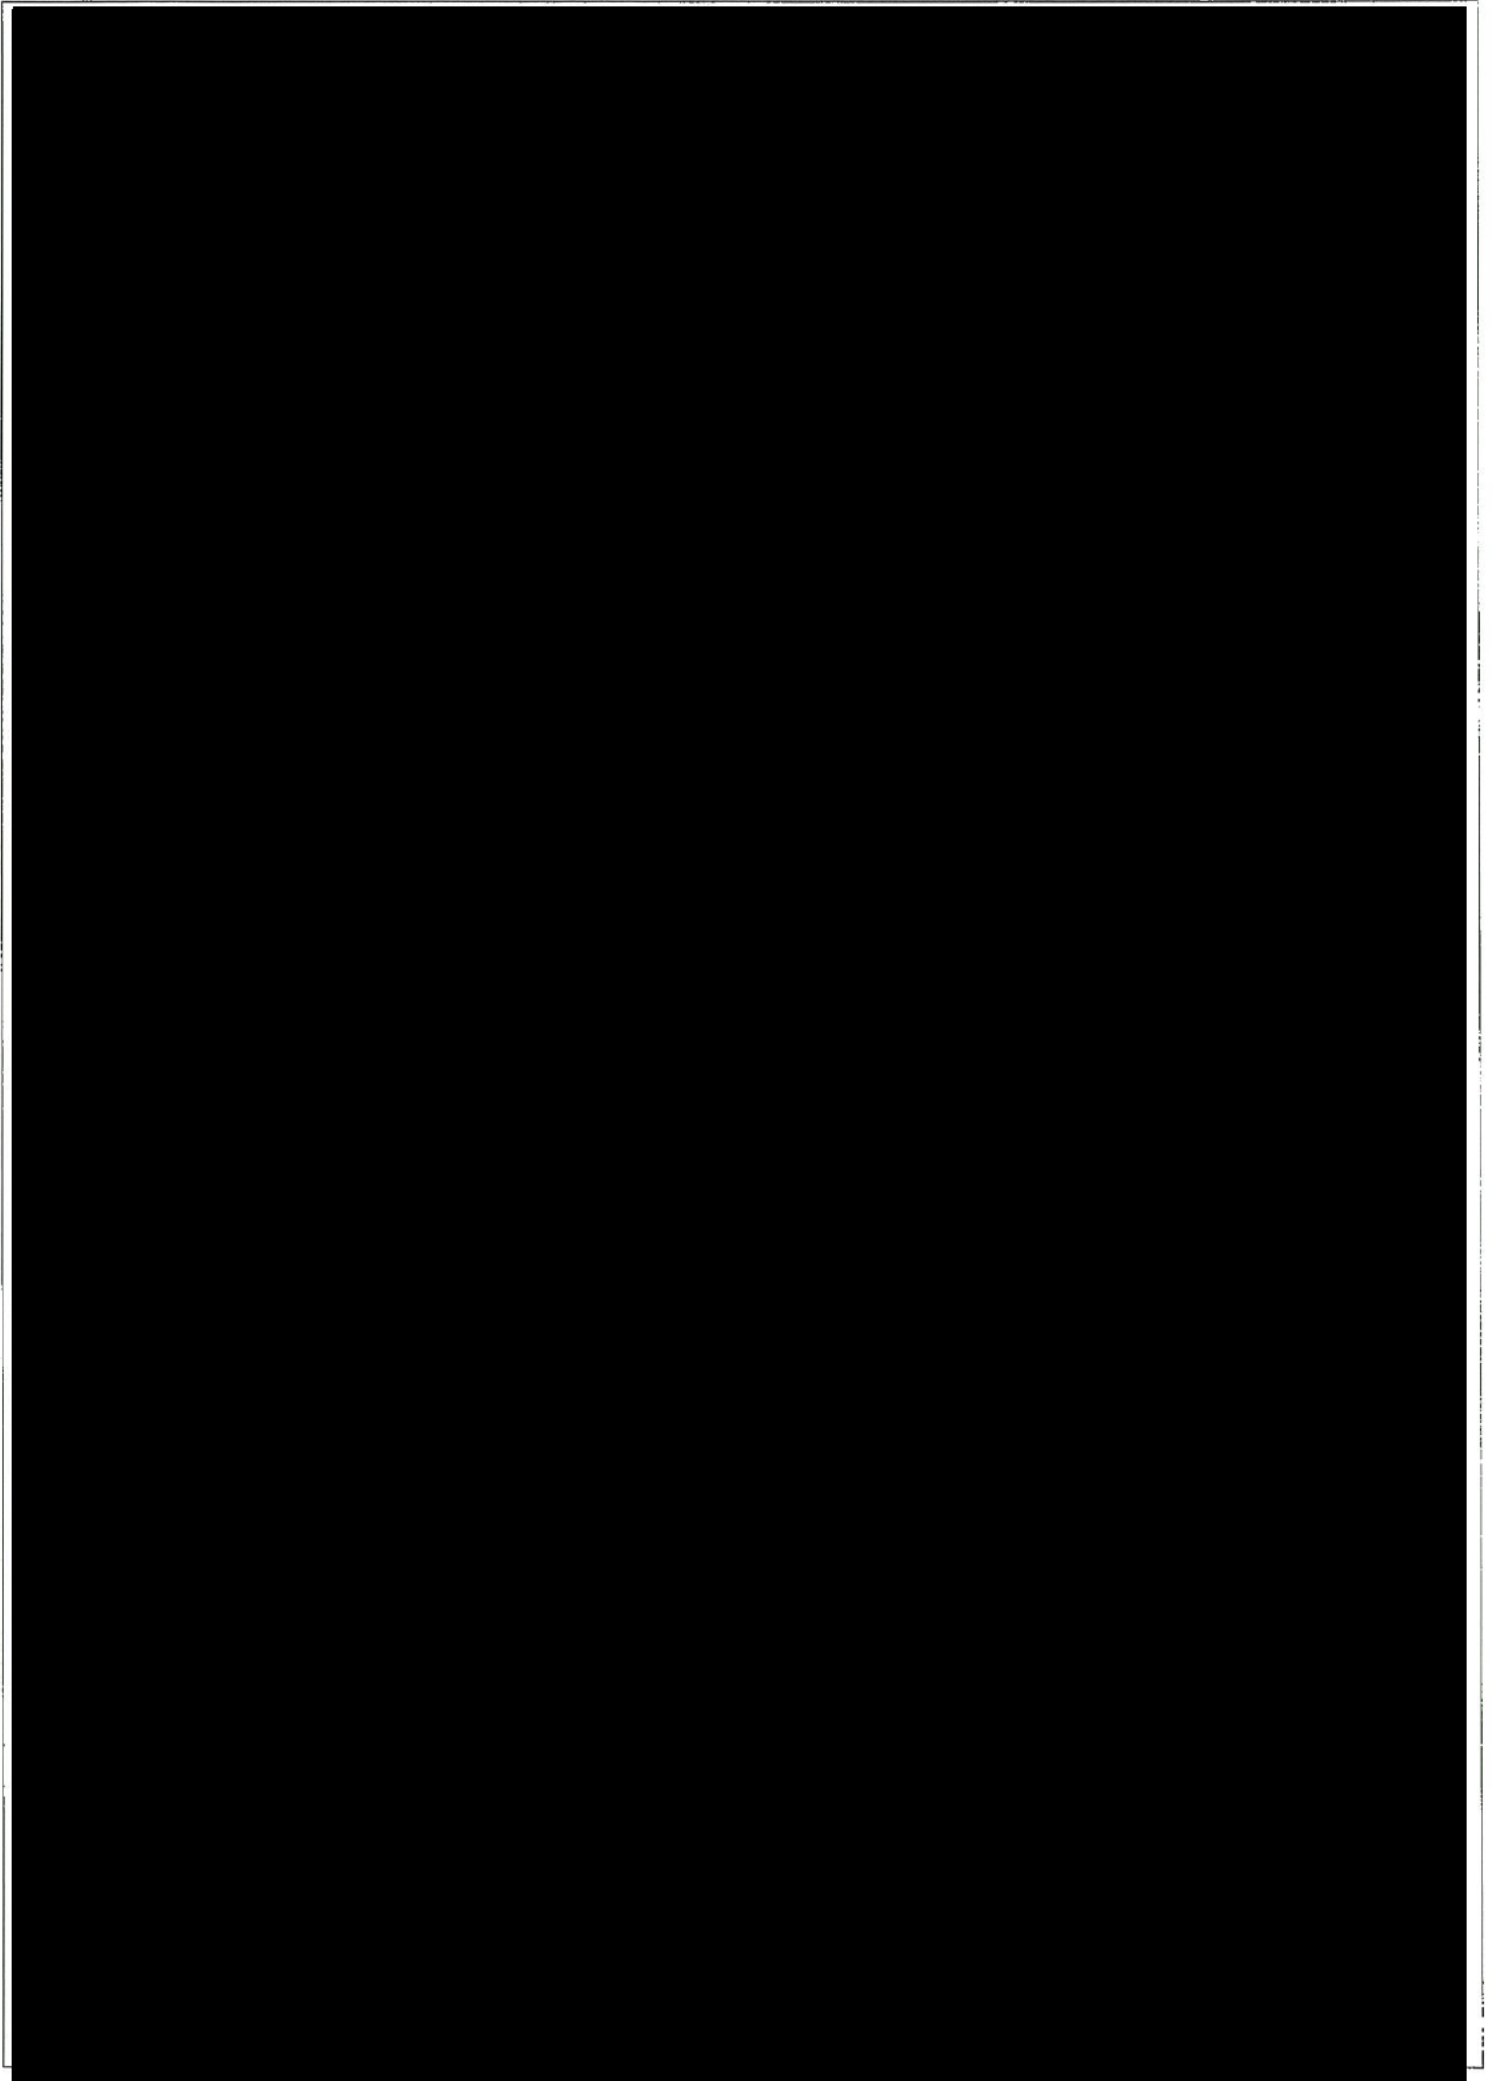

89.1-7

 




89.1-61

高レベル廃液濃縮缶加熱蒸気温度A

安全保護回路

機 - 06 - 09.10

 

④-III F

1913

第1.2.2.2-1図  
高レベル廃液濃縮缶加熱停止回路の  
計測制御系統図(その1)


F

89.1-62

高レベル廃液濃縮缶加熱蒸気温度B


安全保護回路

仕様 06-09-10

 

①-III F

1914

 


第1.2.2.2-2図  
高レベル廃液濃縮缶加熱停止回路の  
計測制御系統図(その2)




F





 

 

### 申請対象設備抽出結果

施設	再処理設備本体，計測制御系統施設
設備	計測制御設備 安全保護回路 還元ガス供給系 (火災発生防止；水素ガス対策)
機器	計測制御設備，安全保護回路，主要弁 (インターロック含む)

【対象機器】	施設区分		設備区分				機器名称(許可)
	計測制御系統施設	—	計測制御設備	—	—	—	計測制御設備
計測制御系統施設	—	安全保護回路	—	—	—	安全保護回路	
再処理設備本体	脱硝施設	ウラン・プルトニウム混合脱硝設備	還元ガス供給系	—	—	遮断弁	
【主たる機能】	火災発生防止；水素ガス対策						

精査中


【機器等の抽出】

紐付け番号	施設区分		設備区分				機器名称(許可)	機器名称	機種	設置場所	数量	申請回	変更区分	DB区分	SA区分	兼用(主従)	共用(主従)	備考
機-06-11	計測制御系統施設	—	安全保護回路	—	—	—	還元ガス受槽水素濃度高による還元ガス供給停止回路	還元ガス受槽水素濃度(A,B)計	計装/放管設備	CA	2	②-4	既設	安重	—	—	—	
機-06-12	計測制御系統施設	—	安全保護回路	—	—	—	還元ガス受槽水素濃度高による還元ガス供給停止回路	還元ガス受槽水素濃度高による還元ガス供給停止回路	計装/放管設備	CA	1	②-4	既設	非安重	—	—	—	
機-06-29	再処理設備本体	脱硝施設	ウラン・プルトニウム混合脱硝設備	還元ガス供給系	—	—	還元ガス受槽水素濃度項による還元ガス供給停止回路に係る遮断弁	主要弁	主要弁	CA	2	②-3	既設	安重	—	—	—	
機-06-30	計測制御系統施設	—	計測制御設備	—	—	—	計測制御設備	混合装置ミキサー水素濃度計	計装/放管設備	CA	2	②-4	既設	安重	—	—	—	
機-05-01	計測制御系統施設	—	計測制御設備	—	—	—	計測制御設備	還元ガス供給槽水素濃度高による還元ガスの供給を停止するインターロック	計装/放管設備	CA	1	②-4	既設	非安重	—	—	—	
機-05-02	再処理設備本体	脱硝施設	ウラン・プルトニウム混合脱硝設備	還元ガス供給系	—	—	還元ガス供給系	主要弁	主要弁	CA	1	②-3	既設	非安重	—	—	—	

89.1-53

安全保護回路

還元ガス受槽水素濃度A

 

1/2

第1.2.1.5.2.5-2図  
還元ガス供給系の  
計測制御系統図(その2)

図一ホー1-8-2

F

1

888


③-MC-F

0777

89.1-54

還元ガス受槽水素濃度B

安全保護回路

 

11.12

第1.2.1.5.2.5-3図  
還元ガス供給系の  
計測制御系統図(その3)


図一ホ一1-8-3

F


765

⑧-MC-F

0778

 



 

23-3

混合装置ミキサー出口水素濃度

機-06-29, 30

制御設備



第1.2.1.5.2.5-5図  
還元ガス供給系の  
計測制御系統図(その5)


図一ホ-1-8-5


D

⑧-MC-D

# 51

0780

 

 

## 申請対象設備抽出結果

施 設	再処理設備本体，放射性廃棄物の廃棄施設，その他再処理設備の附属施設
設 備	溶解設備，清澄・計量設備，分離設備，分配設備，分離建屋一時貯留処理設備，プルトニウム精製設備，精製建屋一時貯留処理設備，分離・分配系，溶液系 高レベル廃液濃縮系，高レベル濃縮廃液貯蔵系，不溶解残渣廃液貯蔵系，共用貯蔵系 安全圧縮空気系
機 器	安全空気圧縮装置，水素掃気用空気貯槽，主配管

	施設区分		設備区分				機器名称 (許可)
	その他再処理設備の附属施設	その他再処理設備の附属施設 (再処理設備本体用)	圧縮空気設備	安全圧縮空気系	—	—	安全空気圧縮装置, 水素掃気用空気貯槽, 主配管
【対象機器】	再処理設備本体	溶解施設	溶解設備	—	—	—	主配管
	再処理設備本体	溶解施設	清澄・計量設備	—	—	—	主配管
	再処理設備本体	分離施設	分離設備	—	—	—	主配管
	再処理設備本体	分離施設	分配設備	—	—	—	主配管
	再処理設備本体	分離施設	分離建屋一時貯留処理設備	—	—	—	主配管
	再処理設備本体	精製施設	プルトニウム精製設備	—	—	—	主配管
	再処理設備本体	精製施設	精製建屋一時貯留処理設備	—	—	—	主配管
	再処理設備本体	酸及び溶媒の回収施設	溶媒回収設備	溶媒再生系	分離・分配系	—	主配管
	再処理設備本体	脱硝施設	ウラン・プルトニウム混合脱硝設備	溶液系	—	—	主配管
	放射性廃棄物の廃棄施設	液体廃棄物の廃棄施設	高レベル廃液処理設備	高レベル廃液濃縮設備	高レベル廃液濃縮系	—	主配管
	放射性廃棄物の廃棄施設	液体廃棄物の廃棄施設	高レベル廃液処理設備	高レベル廃液貯蔵設備	高レベル濃縮廃液貯蔵系	—	主配管
	放射性廃棄物の廃棄施設	液体廃棄物の廃棄施設	高レベル廃液処理設備	高レベル廃液貯蔵設備	不溶解残渣廃液貯蔵系	—	主配管
	放射性廃棄物の廃棄施設	液体廃棄物の廃棄施設	高レベル廃液処理設備	高レベル廃液貯蔵設備	共用貯蔵系	—	主配管
放射性廃棄物の廃棄施設	固体廃棄物の廃棄施設	高レベル廃液ガラス固化設備	—	—	—	主配管	
【主たる機能】	火災発生防止 (水素掃気対策, 水素ガス爆発対策, 有機溶媒火災対策, 化学的制限値対策, 熱的制限値対策)						

精査中


【機器等の抽出】

紐付け番号	施設区分		設備区分				機器名称 (許可)	機器名称	機種	設置場所	数量	申請回	変更区分	DB区分	SA区分	兼用 (主従)	共用 (主従)	備考
機-07-01	その他再処理設備の附属施設	その他再処理設備の附属施設 (再処理設備本体用)	圧縮空気設備	安全圧縮空気系	—	—	安全空気圧縮装置	安全空気圧縮装置A/B/C	圧縮機	AA	3	②-3	既設	安重	—	—	—	
機-07-02	その他再処理設備の附属施設	その他再処理設備の附属施設 (再処理設備本体用)	圧縮空気設備	安全圧縮空気系	—	—	水素掃気用空気貯槽	水素掃気用空気貯槽	容器 (環状型・円筒型・板状型・角柱型)	AA	1	②-3	既設	安重	—	—	—	
配-02-01 配-03-01 配-04-01 配-05-01 配-07-01 配-09-01	その他再処理設備の附属施設	その他再処理設備の附属施設 (再処理設備本体用)	圧縮空気設備	安全圧縮空気系	—	—	安全圧縮空気系	主配管	主配管	AA, AB, AC, CA, KA, AT	一式	②-3 ②-4	既設	安重/非安重	—	—	—	配管名称細分化中
配-02-01	再処理設備本体	溶解施設	溶解設備	—	—	—	溶解設備	主配管	主配管	AA	一式	②-3	既設	安重	—	—	—	配管名称細分化中
配-02-01	再処理設備本体	溶解施設	清澄・計量設備	—	—	—	清澄・計量設備	主配管	主配管	AA	一式	②-3	既設	安重	—	—	—	配管名称細分化中
配-03-01	再処理設備本体	分離施設	分離設備	—	—	—	分離設備	主配管	主配管	AB	一式	②-3	既設	安重	—	—	—	配管名称細分化中
配-03-01	再処理設備本体	分離施設	分配設備	—	—	—	分配設備	主配管	主配管	AB	一式	②-3	既設	安重	—	—	—	配管名称細分化中
配-03-01	再処理設備本体	分離施設	分離建屋一時貯留処理設備	—	—	—	分離建屋一時貯留処理設備	主配管	主配管	AB	一式	②-3	既設	安重	—	—	—	配管名称細分化中
配-04-01	再処理設備本体	精製施設	プルトニウム精製設備	—	—	—	プルトニウム精製設備	主配管	主配管	AC	一式	②-4	既設	安重	—	—	—	配管名称細分化中
配-04-01	再処理設備本体	精製施設	精製建屋一時貯留処理設備	—	—	—	精製建屋一時貯留処理設備	主配管	主配管	AC	一式	②-4	既設	安重	—	—	—	配管名称細分化中
配-04-01	再処理設備本体	酸及び溶媒の回収施設	溶媒回収設備	溶媒再生系	分離・分配系	—	分離・分配系	主配管	主配管	AB	一式	②-4	既設	安重	—	—	—	配管名称細分化中
配-05-01	再処理設備本体	脱硝施設	ウラン・プルトニウム混合脱硝設備	溶液系	—	—	溶液系	主配管	主配管	CA	一式	②-3	既設	安重	—	—	—	配管名称細分化中
配-03-01	放射性廃棄物の廃棄施設	液体廃棄物の廃棄施設	高レベル廃液処理設備	高レベル廃液濃縮設備	高レベル廃液濃縮系	—	高レベル廃液濃縮系	主配管	主配管	AB	一式	②-3	既設	安重/非安重	—	—	—	配管名称細分化中
配-09-01	放射性廃棄物の廃棄施設	液体廃棄物の廃棄施設	高レベル廃液処理設備	高レベル廃液貯蔵設備	高レベル濃縮廃液貯蔵系	—	高レベル濃縮廃液貯蔵系	主配管	主配管	KA	一式	②-3	既設	安重/非安重	—	—	—	配管名称細分化中
配-09-01	放射性廃棄物の廃棄施設	液体廃棄物の廃棄施設	高レベル廃液処理設備	高レベル廃液貯蔵設備	不溶解残渣廃液貯蔵系	—	不溶解残渣廃液貯蔵系	主配管	主配管	KA	一式	②-3	既設	安重/非安重	—	—	—	配管名称細分化中
配-09-01	放射性廃棄物の廃棄施設	液体廃棄物の廃棄施設	高レベル廃液処理設備	高レベル廃液貯蔵設備	共用貯蔵系	—	共用貯蔵系	主配管	主配管	KA	一式	②-3	既設	安重/非安重	—	—	—	配管名称細分化中
配-09-01	放射性廃棄物の廃棄施設	固体廃棄物の廃棄施設	高レベル廃液ガラス固化設備	—	—	—	高レベル廃液ガラス固化設備	主配管	主配管	KA	一式	②-3	既設	安重/非安重	—	—	—	配管名称細分化中







 









目番	設	求	主 設	事項																	
					説 対	申 項 象 ①	仕 様 表	説 対	申 項 象 ①	申 項 象 更	様 表	説 対 象	申 項 更	仕 表	説 対 象	1 項 更	申 項 更 ④	第 工 テ 屋 係 設	工 管 事	仕 様 表	
	消 設 構 重 は 水 用 水 棄 管 設 工 加 工 用 水 供 下 水 源 重 水 用 水 棄 設 設 設 設 用 用 下 消 供 置 水 重 棄 設 設 設 置 用 水 消 設 設 設 設 設 設 設 設 消 管 設 設 設 設 設 設 設 設 設 1 台 加 状 保 設 設 設 設 設 設 設 設 ま 加 案 管 対 策 屋 消 工 設 設 設 設 で 重 対 策 屋 消 工 設 設 設 設 ま 重 対 策 屋 消 工 設 設 設 設	置 求 ① 求	災 設 消 設 水 水 水 消 水 水 動 水 水 ル 動 消 水 回 動 消 水	設 災 消																称 用 力 容 使 度 主 付 管 用 力 厚 使 用 度 ボ 動 容 力 使 用 度 主 個	
	置 上 重 耐 設 力 隔 等 重 隔 壁 等 器 等 は 耐 設	置 求 ① 求	災 設 影 設 耐 隔 壁 構 設	設 影 影																	災 構 主 称
	水 平 距 上 隔 距 保 災 設 動 消 設 設 五 設 存 災 設	置 求 ① 求	災 設 影 設 災 設 影 設 ガ 化 消 設	設 第 回 影																	ボ 容 使 称 用 力 付 度 主 個 管 用 力 厚 使 用 度
	1 耐 壁 上 災 設 消 設 置 上 五 災 設 動 消 設 設 設 設 設 設 設 設 設 設 設 設 設 設 設 設 設 設 設	置 求 ① 求	耐 隔 壁 災 設 災 設 影 設 ガ 化 消 設 電 盤 御 盤 消 設	設 影 影																	ボ 容 使 称 用 力 付 度 主 個 管 用 力 厚 使 用 度
	室 下 影 は 策 互 板 は 列 ケ 設 下 設 1 上 耐 設 力 設 互 板 設 列 災 生 場 が 定 設 災 器 起 可 固 定 消 設 設 設 設 室 手 動 設 設 設 設 設 設 設 設 設 設 設 設 御 室 等 設 設 設 設 設 設 設 設 設 設 設 設	置 求 ① 求	耐 隔 壁 板 設 災 設 影 設 ガ 化 消 設 動 設 下 消 設 手	設 影 影																	称 容 使 用 力 付 度 主 個 管 用 力 厚 使 用 度

令和3年8月27日 R0

## 別紙 1-1

申請対象設備の抽出作業結果（再処理）

19 条：使用済燃料の貯蔵等

1. 申請対象設備リスト
2. 申請対象設備抽出結果（崩壊熱除去、漏えい防止）
  - ・使用済燃料の受入れ施設及び貯蔵施設 燃料取出し設備
  - ・使用済燃料の受入れ施設及び貯蔵施設 燃料移送設備
  - ・使用済燃料の受入れ施設及び貯蔵施設 燃料貯蔵設備
  - ・使用済燃料の受入れ施設及び貯蔵施設 燃料送出し設備
  - ・使用済燃料の受入れ施設及び貯蔵施設 プール水冷却系
  - ・使用済燃料の受入れ施設及び貯蔵施設 補給水設備
3. 申請対象設備抽出結果（崩壊熱除去）
  - ・使用済燃料の受入れ施設及び貯蔵施設 使用済燃料受入れ・保管設備
4. 申請対象設備抽出結果（プール水浄化）
  - ・使用済燃料の受入れ施設及び貯蔵施設 プール水浄化系
5. 申請対象設備抽出結果（貯蔵容量）
  - ・製品貯蔵施設 ウラン酸化物貯蔵設備
  - ・製品貯蔵施設 ウラン・プルトニウム混合酸化物貯蔵設備
6. 申請対象設備リスト（2.～6.以外の設備）
7. 申請対象設備抽出結果（崩壊熱除去機能）
  - ・計測制御系統施設 計測制御設備
  - ・放射性廃棄物の廃棄施設 ウラン・プルトニウム混合酸化物貯蔵建屋換気設備  
排気系
  - ・その他再処理設備の附属施設 安全冷却水系
8. 申請対象設備抽出結果（崩壊熱除去機能、漏えい検知）
  - ・計測制御系統施設 計測制御設備
9. 申請対象設備抽出結果（漏えい検知）
  - ・計測制御系統施設 計測制御設備



申請対象設備リスト  
(使用済燃料の受入れ施設及び貯蔵施設  
／製品貯蔵施設)

19 条：使用済燃料の貯蔵等

申請対象設備リスト（使用済燃料の受入れ施設及び貯蔵施設）

「番号」については、他条文等の整理を踏まえ、申請対象設備リスト完本時に通し番号を設定することとする。

精査中

番号	施設区分	設備	設備又は系	系	機器名称	機種	基本設計方針 (機能要求②) 紐付け番号	エビデンス 紐付け番号	設置場所	数量	申請回	変更区分	DB区分	SA区分	兼用 (主従)	共用	備考	
	使用済燃料の受入れ施設及び貯蔵施設	使用済燃料の受入れ施設	使用済燃料受入れ設備	—	使用済燃料収納使用済燃料輸送容器保管庫	建物・構築物 (保管・廃棄エリア)	19条1-26	—	FC	30	①-3	既設	非安重	—	—	—		
	使用済燃料の受入れ施設及び貯蔵施設	使用済燃料の受入れ施設	使用済燃料受入れ設備	—	燃料仮置きピット	容器	19条1-27, 28, 29	機-01-01	FA	2	①-3	既設	安重	—	—	—		
	使用済燃料の受入れ施設及び貯蔵施設	使用済燃料の受入れ施設	使用済燃料受入れ設備	—	燃料取出し設備	容器	19条1-27, 28, 29	機-01-02	FA	2	①-3	改造	安重	—	—	—		
	使用済燃料の受入れ施設及び貯蔵施設	使用済燃料の貯蔵施設	使用済燃料貯蔵設備	—	燃料移送水路	容器	19条1-43, 44, 45	機-01-01	FA	1	①-3	既設	安重	—	—	—		
	使用済燃料の受入れ施設及び貯蔵施設	使用済燃料の貯蔵施設	使用済燃料貯蔵設備	—	燃料送出し設備	容器	19条1-43, 44, 45	機-01-01	FA	1	①-3	既設	安重	—	—	—		
	使用済燃料の受入れ施設及び貯蔵施設	使用済燃料の貯蔵施設	使用済燃料貯蔵設備	—	燃料貯蔵設備	容器	19条1-43, 44, 45	—	FA	3	①-3	既設	安重	—	—	—		
	使用済燃料の受入れ施設及び貯蔵施設	使用済燃料の貯蔵施設	使用済燃料貯蔵設備	—	燃料貯蔵プール	容器	19条1-42, 43, 44, 45	—	FA	3	①-3	改造	安重	—	—	—		
	使用済燃料の受入れ施設及び貯蔵施設	使用済燃料の貯蔵施設	使用済燃料貯蔵設備	プール水冷却系	プール水浄化・冷却設備	プール水冷却系熱交換器A, B, C	熱交換器	19条1-49, 50	機-01-01	FA	3	①-3	改造	安重	—	—	—	
	使用済燃料の受入れ施設及び貯蔵施設	使用済燃料の貯蔵施設	使用済燃料貯蔵設備	プール水冷却系	プール水浄化・冷却設備	プール水冷却系ポンプA, B, C	ポンプ	19条1-49, 50	機-01-02	FA	3	①-3	改造	安重	—	—	—	
	使用済燃料の受入れ施設及び貯蔵施設	使用済燃料の貯蔵施設	使用済燃料貯蔵設備	プール水冷却系	プール水浄化・冷却設備	主要弁	主要弁	19条1-49, 50	機-01-03	FA	3	①-3	改造	安重	—	—	—	空気作動弁
	使用済燃料の受入れ施設及び貯蔵施設	使用済燃料の貯蔵施設	使用済燃料貯蔵設備	プール水冷却系	プール水浄化・冷却設備	主要弁	主要弁	19条1-49, 50	機-01-04	FA	4	①-3	改造	安重	—	—	—	電動弁

申請対象設備リスト（使用済燃料の受入れ施設及び貯蔵施設）

番号	施設区分		設備	設備又は系	系	機器名称	機種	基本設計方針 (機能要求②) 紐付け番号	エビデンス 紐付け番号	設置場所	数量	申請回	変更区分	DB区分	SA区分	兼用 (主従)	共用	備考
	使用済燃料の受入れ施設及び貯蔵施設	使用済燃料の貯蔵施設	使用済燃料貯蔵設備	プール水浄化・冷却設備	プール水冷却系	主要弁		19条1-49, 50	機-01-05	FA	1	①-3	改造	安重	—	—	—	逆止弁
	使用済燃料の受入れ施設及び貯蔵施設	使用済燃料の貯蔵施設	使用済燃料貯蔵設備	プール水浄化・冷却設備	プール水冷却系	主配管		19条1-49, 50	配-01-01	FA	1	①-3	改造	安重	常設SA	主：使用済燃料の受入れ施設及び貯蔵施設 プール水冷却系 従：使用済燃料の受入れ施設及び貯蔵施設 漏えい抑制設備	—	
	使用済燃料の受入れ施設及び貯蔵施設	使用済燃料の貯蔵施設	使用済燃料貯蔵設備	プール水浄化・冷却設備	プール水浄化系	プール水浄化系ろ過装置A, B	ろ過装置	19条1-51	機-01-01	FA	2	①-3	既設	非安重	—	—	—	
	使用済燃料の受入れ施設及び貯蔵施設	使用済燃料の貯蔵施設	使用済燃料貯蔵設備	プール水浄化・冷却設備	プール水浄化系	プール水浄化系脱塩装置A, B	ろ過装置	19条1-51	機-01-02	FA	2	①-3	既設	非安重	—	—	—	
	使用済燃料の受入れ施設及び貯蔵施設	使用済燃料の貯蔵施設	使用済燃料貯蔵設備	プール水浄化・冷却設備	プール水浄化系	プール水浄化系ポンプA, B	ポンプ	19条1-51	機-01-03	FA	2	①-3	既設	非安重	—	—	—	
	使用済燃料の受入れ施設及び貯蔵施設	使用済燃料の貯蔵施設	使用済燃料貯蔵設備	プール水浄化・冷却設備	プール水浄化系	プール水浄化系ポンプ（燃料取出しビット水ポンプ）A, B	ポンプ	19条1-51	機-01-04	FA	2	①-3	改造	非安重	—	—	—	
	使用済燃料の受入れ施設及び貯蔵施設	使用済燃料の貯蔵施設	使用済燃料貯蔵設備	プール水浄化・冷却設備	プール水浄化系	主配管		19条1-51	配-01-01	FA	1	①-3	既設	非安重	—	—	—	配管名称細分化中
	使用済燃料の受入れ施設及び貯蔵施設	使用済燃料の貯蔵施設	使用済燃料貯蔵設備	補給水設備	—	補給水槽	容器	19条1-52	機-01-01	FA	1	①-3	既設	安重	—	—	—	
	使用済燃料の受入れ施設及び貯蔵施設	使用済燃料の貯蔵施設	使用済燃料貯蔵設備	補給水設備	—	補給水設備ポンプA, B	ポンプ	19条1-52	機-01-02	FA	2	①-3	既設	安重	—	—	—	
	使用済燃料の受入れ施設及び貯蔵施設	使用済燃料の貯蔵施設	使用済燃料貯蔵設備	補給水設備	—	主要弁		19条1-52	機-01-03	FA	1	①-3	既設	安重	—	—	—	空気作動弁
	使用済燃料の受入れ施設及び貯蔵施設	使用済燃料の貯蔵施設	使用済燃料貯蔵設備	補給水設備	—	主要弁		19条1-52	機-01-04	FA	1	①-3	改造	安重	—	—	—	電動弁
	使用済燃料の受入れ施設及び貯蔵施設	使用済燃料の貯蔵施設	使用済燃料貯蔵設備	補給水設備	—	主配管		19条1-52	配-01-01	FA	1	①-3	既設	安重	—	—	—	配管名称細分化中
	製品貯蔵施設	製品貯蔵施設	ウラン酸化物貯蔵設備	—	—	貯蔵バスケット貯蔵エリア	建物・構築物 (保管・廃棄エリア)	19条2-5	—	BB	1	②-4	確認	非安重	—	—	—	
	製品貯蔵施設	製品貯蔵施設	ウラン・プルトニウム混合酸化物貯蔵設備	—	—	貯蔵ホール	建物・構築物 (保管・廃棄エリア)	19条2-13	—	CB	4	②-4	改造	安重	—	—	—	
	計測制御系統施設（使用済燃料の受入れ施設及び貯蔵施設用）	計測制御系統施設（使用済燃料の受入れ施設及び貯蔵施設用）	計測制御設備	—	—	燃料取出しビットA, B漏えい検知計	計装/放管設備	19条1-28	—	FA	2	①-3	確認	非安重	—	—	—	
	計測制御系統施設（使用済燃料の受入れ施設及び貯蔵施設用）	計測制御系統施設（使用済燃料の受入れ施設及び貯蔵施設用）	計測制御設備	—	—	燃料仮置きビットA, B漏えい検知計	計装/放管設備	19条1-28	—	FA	2	①-3	確認	非安重	—	—	—	

申請対象設備リスト（使用済燃料の受入れ施設及び貯蔵施設）

番号	施設区分	設備	設備又は系	系	機器名称	機種	基本設計方針 (機能要求②) 紐付け番号	エビデンス 紐付け番号	設置場所	数量	申請回	変更区分	DB区分	SA区分	兼用 (主従)	共用	備考
	計測制御系統施設（使用済燃料の受入れ施設及び貯蔵施設用）	計測制御系統施設（使用済燃料の受入れ施設及び貯蔵施設用）	計測制御設備	—	—	燃料移送水路漏えい検知1～4計	計装/放管設備	19条1-44	—	FA	1	①-3	確認	非安重	—	—	—
	計測制御系統施設（使用済燃料の受入れ施設及び貯蔵施設用）	計測制御系統施設（使用済燃料の受入れ施設及び貯蔵施設用）	計測制御設備	—	—	燃料貯蔵プール(BWR燃料用)漏えい検知計	計装/放管設備	19条1-44	—	FA	1	①-3	確認	非安重	—	—	—
	計測制御系統施設（使用済燃料の受入れ施設及び貯蔵施設用）	計測制御系統施設（使用済燃料の受入れ施設及び貯蔵施設用）	計測制御設備	—	—	燃料貯蔵プール(PWR燃料用)漏えい検知計	計装/放管設備	19条1-44	—	FA	1	①-3	確認	非安重	—	—	—
	計測制御系統施設（使用済燃料の受入れ施設及び貯蔵施設用）	計測制御系統施設（使用済燃料の受入れ施設及び貯蔵施設用）	計測制御設備	—	—	燃料貯蔵プール(BWR/PWR燃料用)漏えい検知計	計装/放管設備	19条1-44	—	FA	1	①-3	確認	非安重	—	—	—
	計測制御系統施設（使用済燃料の受入れ施設及び貯蔵施設用）	計測制御系統施設（使用済燃料の受入れ施設及び貯蔵施設用）	計測制御設備	—	—	CB取扱ピット漏えい検知計	計装/放管設備	19条1-44	—	FA	1	①-3	確認	非安重	—	—	—
	計測制御系統施設（使用済燃料の受入れ施設及び貯蔵施設用）	計測制御系統施設（使用済燃料の受入れ施設及び貯蔵施設用）	計測制御設備	—	—	BP取扱ピット漏えい検知計	計装/放管設備	19条1-44	—	FA	1	①-3	確認	非安重	—	—	—
	計測制御系統施設（使用済燃料の受入れ施設及び貯蔵施設用）	計測制御系統施設（使用済燃料の受入れ施設及び貯蔵施設用）	計測制御設備	—	—	CB/BP取扱ピット漏えい検知計	計装/放管設備	19条1-44	—	FA	1	①-3	確認	非安重	—	—	—
	計測制御系統施設（使用済燃料の受入れ施設及び貯蔵施設用）	計測制御系統施設（使用済燃料の受入れ施設及び貯蔵施設用）	計測制御設備	—	—	燃料送出しピット漏えい検知1, 2計	計装/放管設備	19条1-44	—	FA	2	①-3	確認	非安重	—	—	—
	計測制御系統施設（使用済燃料の受入れ施設及び貯蔵施設用）	計測制御系統施設（使用済燃料の受入れ施設及び貯蔵施設用）	計測制御設備	—	—	燃料貯蔵プール(BWR燃料用)水位A,B計	計装/放管設備	19条1-28, 44	—	FA	2	①-3	確認	非安重	—	—	—
	計測制御系統施設（使用済燃料の受入れ施設及び貯蔵施設用）	計測制御系統施設（使用済燃料の受入れ施設及び貯蔵施設用）	計測制御設備	—	—	燃料貯蔵プール(PWR燃料用)水位A,B計	計装/放管設備	19条1-28, 44	—	FA	2	①-3	確認	非安重	—	—	—
	計測制御系統施設（使用済燃料の受入れ施設及び貯蔵施設用）	計測制御系統施設（使用済燃料の受入れ施設及び貯蔵施設用）	計測制御設備	—	—	燃料貯蔵プール(BWR/PWR燃料用)水位A,B計	計装/放管設備	19条1-28, 44	—	FA	2	①-3	確認	非安重	—	—	—
	計測制御系統施設（使用済燃料の受入れ施設及び貯蔵施設用）	計測制御系統施設（使用済燃料の受入れ施設及び貯蔵施設用）	計測制御設備	—	—	プール水浄化系入口圧力(A, B)計	計装/放管設備	19条1-49, 50	—	FA	2	①-3	確認	安重	—	—	—
	計測制御系統施設（使用済燃料の受入れ施設及び貯蔵施設用）	計測制御系統施設（使用済燃料の受入れ施設及び貯蔵施設用）	計測制御設備	—	—	プール水浄化系入口圧力による系統分離弁閉止回路	計装/放管設備	19条1-49, 50	—	FA	2	①-3	確認	安重	—	—	上記計器に統一
	計測制御系統施設（使用済燃料の受入れ施設及び貯蔵施設用）	計測制御系統施設（使用済燃料の受入れ施設及び貯蔵施設用）	計測制御設備	—	—	プール水冷却系浄化系入口流量(A, B)計	計装/放管設備	19条1-49, 50	—	FA	2	①-3	確認	安重	—	—	—
	計測制御系統施設（使用済燃料の受入れ施設及び貯蔵施設用）	計測制御系統施設（使用済燃料の受入れ施設及び貯蔵施設用）	計測制御設備	—	—	プール水冷却系浄化系入口流量による系統分離弁閉止回路	計装/放管設備	19条1-49, 50	—	FA	2	①-3	確認	安重	—	—	上記計器に統一
	計測制御系統施設（使用済燃料の受入れ施設及び貯蔵施設用）	計測制御系統施設（使用済燃料の受入れ施設及び貯蔵施設用）	計測制御設備	—	—	キャスク冷却水入口流量(A, B)計	計装/放管設備	19条1-49, 50	—	FA	2	①-3	確認	安重	—	—	—
	計測制御系統施設（使用済燃料の受入れ施設及び貯蔵施設用）	計測制御系統施設（使用済燃料の受入れ施設及び貯蔵施設用）	計測制御設備	—	—	キャスク冷却水入口流量による系統分離弁閉止回路	計装/放管設備	19条1-49, 50	—	FA	2	①-3	確認	安重	—	—	上記計器に統一
	計測制御系統施設（使用済燃料の受入れ施設及び貯蔵施設用）	計測制御系統施設（使用済燃料の受入れ施設及び貯蔵施設用）	計測制御設備	—	—	補給水槽水位(A, B)計	計装/放管設備	19条1-52	—	FA	2	①-3	確認	安重	—	—	—
	計測制御系統施設（使用済燃料の受入れ施設及び貯蔵施設用）	計測制御系統施設（使用済燃料の受入れ施設及び貯蔵施設用）	計測制御設備	—	—	補給水槽水位による系統分離弁閉止回路	計装/放管設備	19条1-52	—	FA	2	①-3	確認	安重	—	—	上記計器に統一

申請対象設備リスト（使用済燃料の受入れ施設及び貯蔵施設）

番号	施設区分	設備	設備又は系	系	機器名称	機種	基本設計方針 (機能要求②) 紐付け番号	エビデンス 紐付け番号	設置場所	数量	申請回	変更区分	DB区分	SA区分	兼用 (主従)	共用	備考
	計測制御系統施設（使用済燃料の受入れ施設及び貯蔵施設用）	計測制御系統施設（使用済燃料の受入れ施設及び貯蔵施設用）	計測制御設備	—	—	安全冷却水系膨張槽A, B水位(1, 2)計	計装/放管設備	19条1-49, 50	—	FA	4	①-3	確認	安重	—	—	—
	計測制御系統施設（使用済燃料の受入れ施設及び貯蔵施設用）	計測制御系統施設（使用済燃料の受入れ施設及び貯蔵施設用）	計測制御設備	—	—	安全冷却水系膨張槽水位による系統分離弁閉止回路	計装/放管設備	19条1-49, 50	—	FA	4	①-3	確認	安重	—	—	上記計器に統一
	計測制御系統施設（使用済燃料の受入れ施設及び貯蔵施設用）	計測制御系統施設（使用済燃料の受入れ施設及び貯蔵施設用）	計測制御設備	—	—	安全冷却水系膨張槽水位による安全冷却水系冷却水循環ポンプ停止回路	計装/放管設備	19条1-49, 50	—	FA	4	①-3	確認	安重	—	—	上記計器に統一
	計測制御系統施設（使用済燃料の受入れ施設及び貯蔵施設用）	計測制御系統施設（使用済燃料の受入れ施設及び貯蔵施設用）	計測制御設備	—	—	燃料貯蔵プール(PWR燃料用)A, B温度計	計装/放管設備	19条1-49, 50	—	FA	2	①-3	確認	非安重	—	—	—
	計測制御系統施設（使用済燃料の受入れ施設及び貯蔵施設用）	計測制御系統施設（使用済燃料の受入れ施設及び貯蔵施設用）	計測制御設備	—	—	燃料貯蔵プール(BWR燃料用)A, B温度計	計装/放管設備	19条1-49, 50	—	FA	2	①-3	確認	非安重	—	—	—
	計測制御系統施設（使用済燃料の受入れ施設及び貯蔵施設用）	計測制御系統施設（使用済燃料の受入れ施設及び貯蔵施設用）	計測制御設備	—	—	燃料貯蔵プール(BWR/PWR燃料用)A, B温度計	計装/放管設備	19条1-49, 50	—	FA	2	①-3	確認	非安重	—	—	—
	放射性廃棄物の廃棄施設（再処理設備本体用）	気体廃棄物の廃棄施設	換気設備	ウラン・プルトニウム混合酸化物貯蔵建屋換気設備	ウラン・プルトニウム混合酸化物貯蔵建屋排気系	貯蔵室排風機A～D	ファン	19条2-12	—	CB	4	②-4	確認	安重	—	—	—
	放射性廃棄物の廃棄施設（再処理設備本体用）	気体廃棄物の廃棄施設	換気設備	ウラン・プルトニウム混合酸化物貯蔵建屋換気設備	ウラン・プルトニウム混合酸化物貯蔵建屋排気系	主配管（ダクト）	主配管	19条2-12	—	CB	1	②-4	既設	非安重	—	—	配管名称細分化中
	その他再処理設備の附属施設（使用済燃料の受入れ施設及び貯蔵施設用）	その他再処理設備の附属施設（使用済燃料の受入れ施設及び貯蔵施設用）	冷却水設備（使用済燃料の受入れ施設及び貯蔵施設用）	安全冷却水系（使用済燃料の受入れ施設及び貯蔵施設用）	—	安全冷却水系膨張槽A, B	容器	19条1-49, 50	—	屋外	2	①-4	改造	安重	—	—	MOX（再処理主）
	その他再処理設備の附属施設（使用済燃料の受入れ施設及び貯蔵施設用）	その他再処理設備の附属施設（使用済燃料の受入れ施設及び貯蔵施設用）	冷却水設備（使用済燃料の受入れ施設及び貯蔵施設用）	安全冷却水系（使用済燃料の受入れ施設及び貯蔵施設用）	—	安全冷却水系冷却塔A, B	熱交換器	19条1-49, 50	—	F1(A)、F1(B)	2	①-3	改造	安重	—	—	MOX（再処理主）
	その他再処理設備の附属施設（使用済燃料の受入れ施設及び貯蔵施設用）	その他再処理設備の附属施設（使用済燃料の受入れ施設及び貯蔵施設用）	冷却水設備（使用済燃料の受入れ施設及び貯蔵施設用）	安全冷却水系（使用済燃料の受入れ施設及び貯蔵施設用）	—	安全冷却水系冷却水循環ポンプA, B, C	ポンプ	19条1-49, 50	—	F1(B) 基礎	3	①-3	改造	安重	—	—	MOX（再処理主）
	その他再処理設備の附属施設（使用済燃料の受入れ施設及び貯蔵施設用）	その他再処理設備の附属施設（使用済燃料の受入れ施設及び貯蔵施設用）	冷却水設備（使用済燃料の受入れ施設及び貯蔵施設用）	安全冷却水系（使用済燃料の受入れ施設及び貯蔵施設用）	—	主要弁	主要弁	19条1-49, 50	—	FA	2	①-3	既設	安重	—	—	空気作動弁
	その他再処理設備の附属施設（使用済燃料の受入れ施設及び貯蔵施設用）	その他再処理設備の附属施設（使用済燃料の受入れ施設及び貯蔵施設用）	冷却水設備（使用済燃料の受入れ施設及び貯蔵施設用）	安全冷却水系（使用済燃料の受入れ施設及び貯蔵施設用）	—	主要弁	主要弁	19条1-49, 50	—	FA	4	①-4	既設	安重	—	—	電動弁
	その他再処理設備の附属施設（使用済燃料の受入れ施設及び貯蔵施設用）	その他再処理設備の附属施設（使用済燃料の受入れ施設及び貯蔵施設用）	冷却水設備（使用済燃料の受入れ施設及び貯蔵施設用）	安全冷却水系（使用済燃料の受入れ施設及び貯蔵施設用）	—	主要弁	主要弁	19条1-49, 50	—	FA	2	①-3	既設	安重	—	—	逆止弁
	その他再処理設備の附属施設（使用済燃料の受入れ施設及び貯蔵施設用）	その他再処理設備の附属施設（使用済燃料の受入れ施設及び貯蔵施設用）	冷却水設備（使用済燃料の受入れ施設及び貯蔵施設用）	安全冷却水系（使用済燃料の受入れ施設及び貯蔵施設用）	—	主配管	主配管	19条1-49, 50	—	FA、屋外、TY81、TY82、TY83、F1(A)基礎、F1(B)基礎	1	①-4	既設	安重	—	—	MOX（再処理主） 配管名称細分化中

### 申請対象設備抽出結果


施 設	使用済燃料の受入れ施設及び貯蔵施設
設 備	燃料取出し設備、燃料移送設備、燃料貯蔵設備、燃料送出し設備、プール水冷却系、補給水設備
機 器	容器、熱交換器、ポンプ、主要弁、主配管

	施設区分		設備区分				機器名称(許可)
	【対象機器】	使用済燃料の受入れ施設及び貯蔵施設	使用済燃料の受入れ施設	使用済燃料受入れ設備	燃料取出し設備	—	—
使用済燃料の受入れ施設及び貯蔵施設		使用済燃料の貯蔵施設	使用済燃料貯蔵設備	燃料移送設備	—	—	容器
使用済燃料の受入れ施設及び貯蔵施設		使用済燃料の貯蔵施設	使用済燃料貯蔵設備	燃料貯蔵設備	—	—	容器
使用済燃料の受入れ施設及び貯蔵施設		使用済燃料の貯蔵施設	使用済燃料貯蔵設備	燃料送出し設備	—	—	容器
使用済燃料の受入れ施設及び貯蔵施設		使用済燃料の貯蔵施設	使用済燃料貯蔵設備	プール水浄化・冷却設備	プール水冷却系	—	熱交換器、ポンプ、主要弁、主配管
使用済燃料の受入れ施設及び貯蔵施設		使用済燃料の貯蔵施設	使用済燃料貯蔵設備	補給水設備	—	—	容器、ポンプ、主要弁、主配管
【主たる機能】	崩壊熱除去、漏えい防止						

精査中

【機器等の抽出】																		
紐付け番号	施設区分		設備区分				機器名称(許可)	機器名称	機種	設置場所	数量	申請回	変更区分	D B区分	S A区分	兼用(主従)	共用(主従)	備考
機-01-01	使用済燃料の受入れ施設及び貯蔵施設	使用済燃料の受入れ施設	使用済燃料受入れ設備	燃料取出し設備	—	—	燃料仮置きピット	燃料仮置きピット	容器	FA	2	①-3	既設	安重	—	—	—	
機-01-02	使用済燃料の受入れ施設及び貯蔵施設	使用済燃料の受入れ施設	使用済燃料受入れ設備	燃料取出し設備	—	—	燃料取出しピット	燃料取出しピット	容器	FA	2	①-3	改造	安重	—	—	—	
機-01-01	使用済燃料の受入れ施設及び貯蔵施設	使用済燃料の貯蔵施設	使用済燃料貯蔵設備	燃料移送設備	—	—	燃料移送水路	燃料移送水路	容器	FA	1	①-3	既設	安重	—	—	—	
—	使用済燃料の受入れ施設及び貯蔵施設	使用済燃料の貯蔵施設	使用済燃料貯蔵設備	燃料貯蔵設備	—	—	ックス・バーナブルボイズ	チャンネルボックス・バーナブルボイズ 取扱ピット	容器	FA	3	①-3	既設	安重	—	—	—	
—	使用済燃料の受入れ施設及び貯蔵施設	使用済燃料の貯蔵施設	使用済燃料貯蔵設備	燃料貯蔵設備	—	—	燃料貯蔵プール	燃料貯蔵プール	容器	FA	3	①-3	改造	安重	—	—	—	
機-01-01	使用済燃料の受入れ施設及び貯蔵施設	使用済燃料の貯蔵施設	使用済燃料貯蔵設備	燃料送出し設備	—	—	燃料送出しピット	燃料送出しピット	容器	FA	1	①-3	既設	安重	—	—	—	
機-01-01	使用済燃料の受入れ施設及び貯蔵施設	使用済燃料の貯蔵施設	使用済燃料貯蔵設備	プール水浄化・冷却設備	プール水冷却系	—	プール水冷却系熱交換器	プール水冷却系熱交換器A, B, C	熱交換器	FA	3	①-3	改造	安重	—	—	—	
機-01-02	使用済燃料の受入れ施設及び貯蔵施設	使用済燃料の貯蔵施設	使用済燃料貯蔵設備	プール水浄化・冷却設備	プール水冷却系	—	プール水冷却系ポンプ	プール水冷却系ポンプA, B, C	ポンプ	FA	3	①-3	改造	安重	—	—	—	
機-01-03	使用済燃料の受入れ施設及び貯蔵施設	使用済燃料の貯蔵施設	使用済燃料貯蔵設備	プール水浄化・冷却設備	プール水冷却系	—	プール水冷却系	主要弁	FA	3	①-3	改造	安重	—	—	—	—	空気作動弁
機-01-04	使用済燃料の受入れ施設及び貯蔵施設	使用済燃料の貯蔵施設	使用済燃料貯蔵設備	プール水浄化・冷却設備	プール水冷却系	—	プール水冷却系	主要弁	FA	4	①-3	改造	安重	—	—	—	—	電動弁
機-01-05	使用済燃料の受入れ施設及び貯蔵施設	使用済燃料の貯蔵施設	使用済燃料貯蔵設備	プール水浄化・冷却設備	プール水冷却系	—	プール水冷却系	主要弁	FA	1	①-3	改造	安重	—	—	—	—	逆止弁
配-01-01	使用済燃料の受入れ施設及び貯蔵施設	使用済燃料の貯蔵施設	使用済燃料貯蔵設備	プール水浄化・冷却設備	プール水冷却系	—	プール水冷却系	主配管	主配管	FA	1	①-3	改造	安重	常設SA	主：使用済燃料の受入れ施設及び貯蔵施設 プール水冷却系 従：使用済燃料の受入れ施設及び貯蔵施設 漏えい抑制設備	—	
機-01-01	使用済燃料の受入れ施設及び貯蔵施設	使用済燃料の貯蔵施設	使用済燃料貯蔵設備	補給水設備	—	—	補給水槽	補給水槽	容器	FA	1	①-3	既設	安重	—	—	—	
機-01-02	使用済燃料の受入れ施設及び貯蔵施設	使用済燃料の貯蔵施設	使用済燃料貯蔵設備	補給水設備	—	—	補給水設備ポンプ	補給水設備ポンプA, B	ポンプ	FA	2	①-3	既設	安重	—	—	—	
機-01-03	使用済燃料の受入れ施設及び貯蔵施設	使用済燃料の貯蔵施設	使用済燃料貯蔵設備	補給水設備	—	—	補給水設備	主要弁	FA	1	①-3	既設	安重	—	—	—	—	空気作動弁
機-01-04	使用済燃料の受入れ施設及び貯蔵施設	使用済燃料の貯蔵施設	使用済燃料貯蔵設備	補給水設備	—	—	補給水設備	主要弁	FA	1	①-3	改造	安重	—	—	—	—	電動弁
配-01-01	使用済燃料の受入れ施設及び貯蔵施設	使用済燃料の貯蔵施設	使用済燃料貯蔵設備	補給水設備	—	—	補給水設備	主配管	主配管	FA	1	①-3	既設	安重	—	—	—	

使用済燃料受入れ・貯蔵建屋

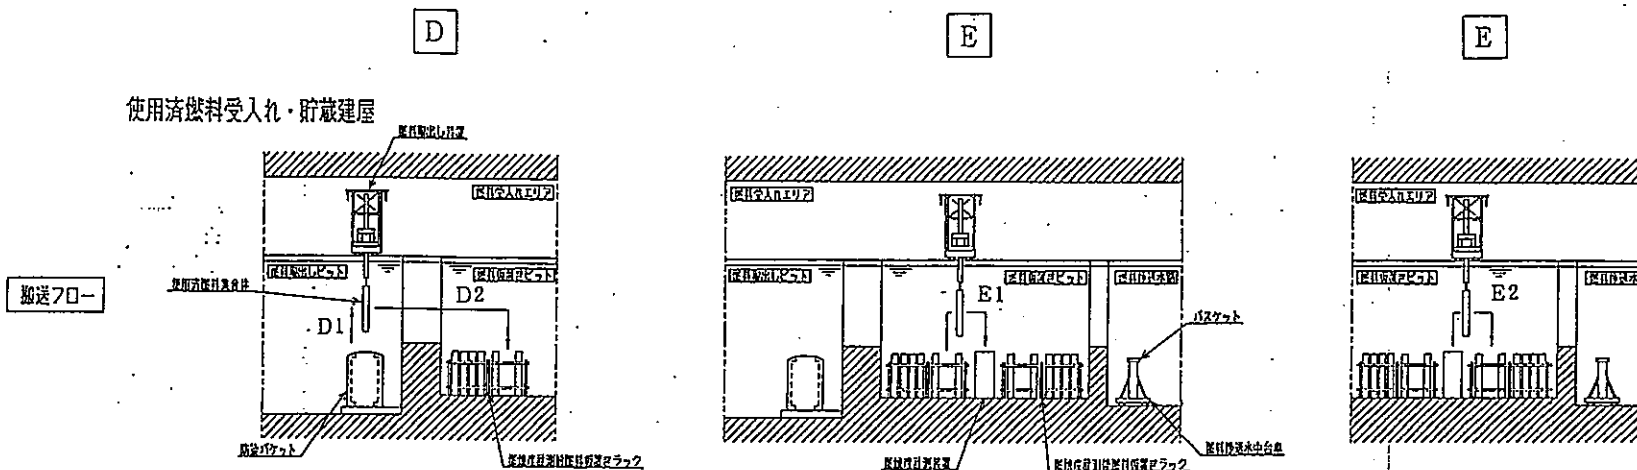

搬送フロー

作業ブロックフロー

D	燃料取り出し
D1	実入りキャスクから使用済燃料集合体を取り出し
D2	使用済燃料集合体を燃焼度計測前燃料仮置きラックに移送

E	燃焼度計測
E1	使用済燃料集合体を燃焼度計測装置にセットした後、燃焼度を計測
E2	使用済燃料集合体を燃焼度計測後燃料仮置きラックに移送


空キャスク返却

注記 1) 実入りキャスク：使用済燃料収納使用済燃料輸送容器  
2) 空キャスク：空使用済燃料輸送容器

第2.1.1-2図  
使用済燃料受入れ設備の  
搬送物フロー図(その2)






使用済燃料受入れ・貯蔵建屋

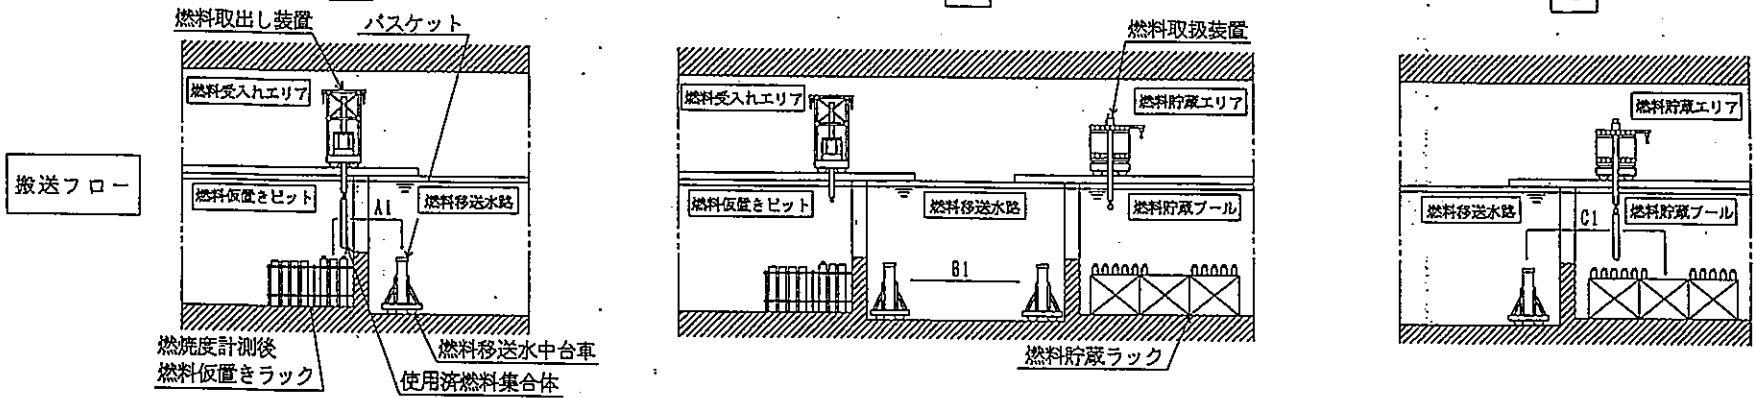

A	燃料収納
A1	バスケットに使用済燃料集合体を収納

B	燃料移送
B1	燃料貯蔵プールに使用済燃料集合体を移送

C	燃料貯蔵
C1	燃料貯蔵プールに使用済燃料集合体を貯蔵

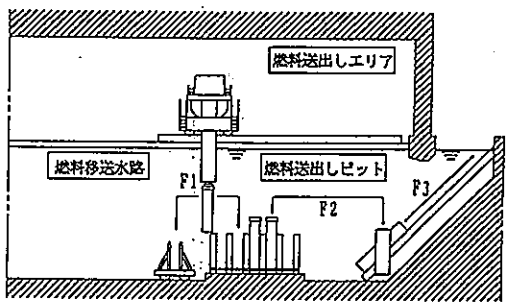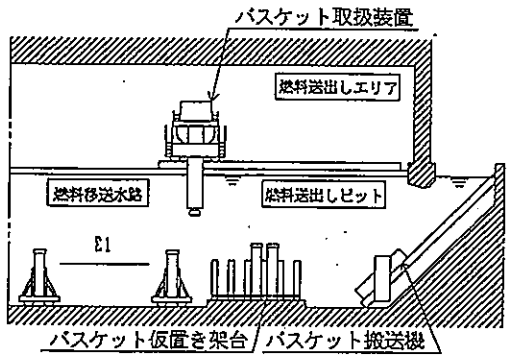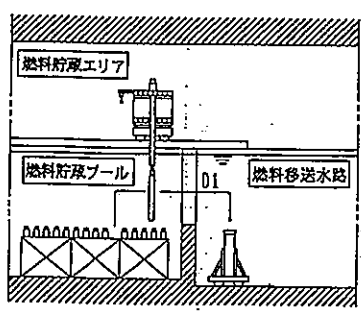





D	燃料収納
D1	チンボックス(BWR燃料)・バーナブルイズン(PWR燃料)を取り外した後、バスケットに使用済燃料集合体を収納

E	燃料移送
E1	燃料送出しピットに使用済燃料集合体を移送

F	燃料送り出し
F1	使用済燃料集合体をバスケット仮置き架台に仮置き
F2	使用済燃料集合体をバスケット搬送機にセット
F3	使用済燃料集合体を送り出し


第2.1.2-1図  
使用済燃料貯蔵設備の  
搬送物フロー図

使用済燃料受入れ・貯蔵建屋

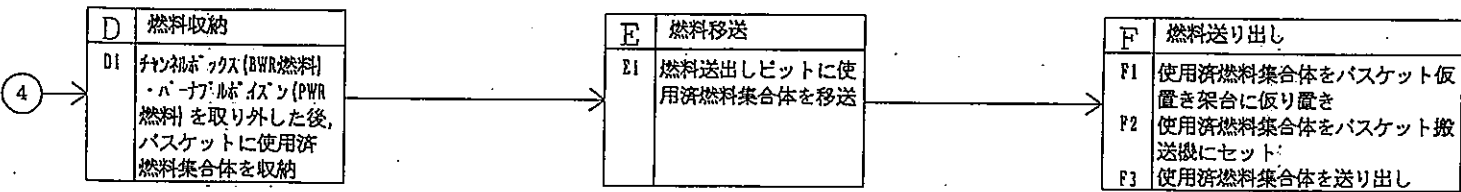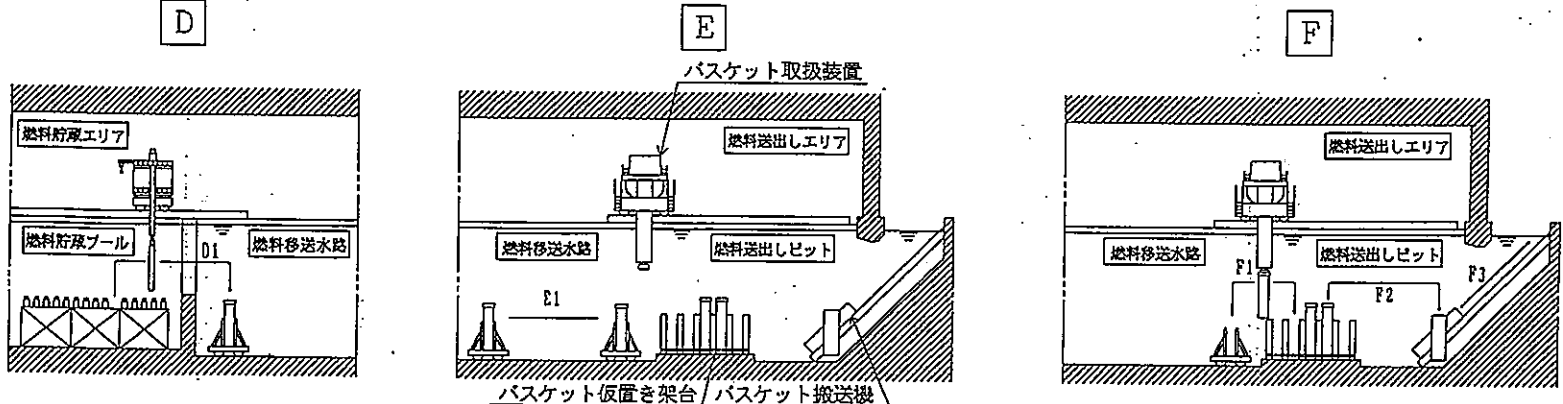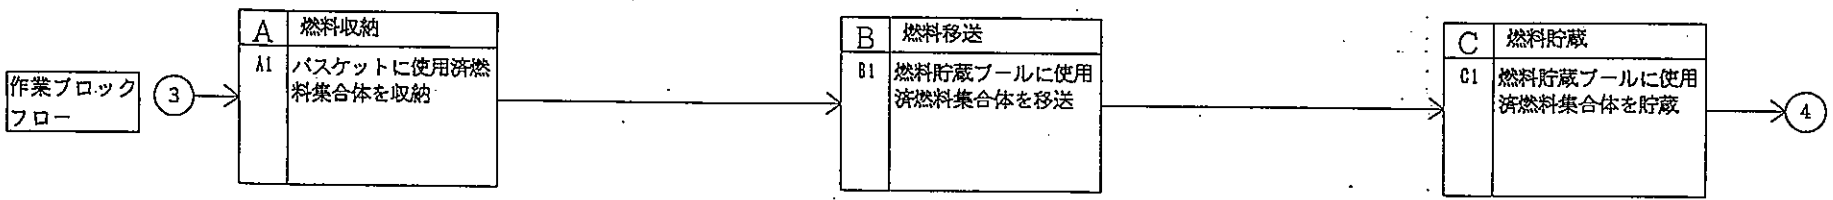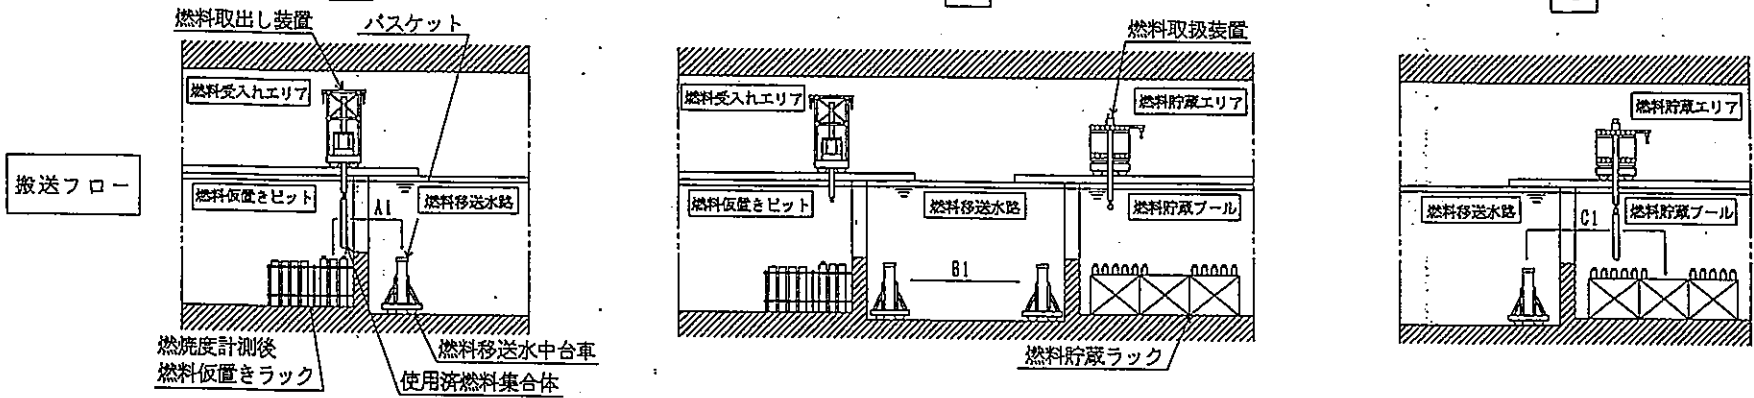

第2.1.2-1図 使用済燃料貯蔵設備の搬送物フロー図


0395 49 0

 

第2. 1. 2. 4. 1-1図  
プール水冷却系( )の系統図(その1)

図-□-2-9-1

3729

 


0395

第2. 1. 2. 4. 1-2図  
プール水冷却系 [redacted] の系統図(その2)

図-□-2-9-2 140 3729

0397

 


第2. 1. 2. 4. 1-3図  
プール水冷却系( )の系統図(その3)

図-□-2-9-3

141

3729

 

0398


第2. 1. 2. 4. 1-4図  
プール水冷却系( )の系統図(その4)

図-□-2-9-4 142 3729

0399

36

0

 

第2. 1. 2. 4. 1-5図  
プール水冷却系( )の系統図(その5)

0405

第2.1.2.5-1図  
補給水設備( )の系統図(その1)





0408


第2. 1. 2. 5-2図  
補給水設備( )の系統図(その2)

図-□-2-11-2

0407

9/4

365

 

第2.1.2.5 -3図  
補給水設備 ( ) の系統図 (その3)

### 申請対象設備抽出結果

施 設	使用済燃料の受入れ施設及び貯蔵施設
設 備	使用済燃料受入れ・保管設備
機 器	輸送容器保管庫

【対象機器】	施設区分		設備区分				機器名称(許可)
	使用済燃料の受入れ施設及び貯蔵施設	使用済燃料の受入れ施設	使用済燃料受入れ設備	使用済燃料輸送容器受入れ・保管設備	—	—	使用済燃料収納使用済燃料輸送容器保管庫
【主たる機能】	崩壊熱除去						

精査中

【機器等の抽出】																		
紐付け番号	施設区分		設備区分				機器名称(許可)	機器名称	機種	設置場所	数量	申請回	変更区分	DB区分	SA区分	兼用(主従)	共用(主従)	備考
—	使用済燃料の受入れ施設及び貯蔵施設	使用済燃料の受入れ施設	使用済燃料受入れ設備	使用済燃料輸送容器受入れ・保管設備	—	—	使用済燃料収納使用済燃料輸送容器保管庫	建物・構築物(保管・廃棄エリア)	FC	30	①-3	既設	非安重	—	—	—		


### 申請対象設備抽出結果

施 設	使用済燃料の受入れ施設及び貯蔵施設
設 備	プール水浄化系
機 器	熱交換器、ポンプ、主配管

【対象機器】	施設区分		設備区分			機器名称(許可)
	使用済燃料の受入れ施設及び貯蔵施設	使用済燃料の貯蔵施設	使用済燃料貯蔵設備	プール水浄化・冷却設備	プール水冷却系	—
【主たる機能】	プール水浄化					

精査中

【機器等の抽出】																		
紐付け番号	施設区分		設備区分			機器名称(許可)	機器名称	機種	設置場所	数量	申請回	変更区分	DB区分	SA区分	兼用(主従)	共用(主従)	備考	
機-01-01	使用済燃料の受入れ施設及び貯蔵施設	使用済燃料の貯蔵施設	使用済燃料貯蔵設備	プール水浄化・冷却設備	プール水浄化系	—	プール水浄化系ろ過装置	プール水浄化系ろ過装置A,B	ろ過装置	FA	2	①-3	既設	非安重	—	—	—	
機-01-02	使用済燃料の受入れ施設及び貯蔵施設	使用済燃料の貯蔵施設	使用済燃料貯蔵設備	プール水浄化・冷却設備	プール水浄化系	—	プール水浄化系脱塩装置	プール水浄化系脱塩装置A,B	ろ過装置	FA	2	①-3	既設	非安重	—	—	—	
機-01-03	使用済燃料の受入れ施設及び貯蔵施設	使用済燃料の貯蔵施設	使用済燃料貯蔵設備	プール水浄化・冷却設備	プール水浄化系	—	プール水浄化系ポンプ	プール水浄化系ポンプA,B	ポンプ	FA	2	①-3	既設	非安重	—	—	—	
機-01-04	使用済燃料の受入れ施設及び貯蔵施設	使用済燃料の貯蔵施設	使用済燃料貯蔵設備	プール水浄化・冷却設備	プール水浄化系	—	プール水浄化系ポンプ	プール水浄化系ポンプ(燃料取出しピット水ポンプ) A,B	ポンプ	FA	2	①-3	改造	非安重	—	—	—	
配-01-01	使用済燃料の受入れ施設及び貯蔵施設	使用済燃料の貯蔵施設	使用済燃料貯蔵設備	プール水浄化・冷却設備	プール水浄化系	—	プール水浄化系	主配管	主配管	FA	1	①-3	既設	非安重	—	—	—	

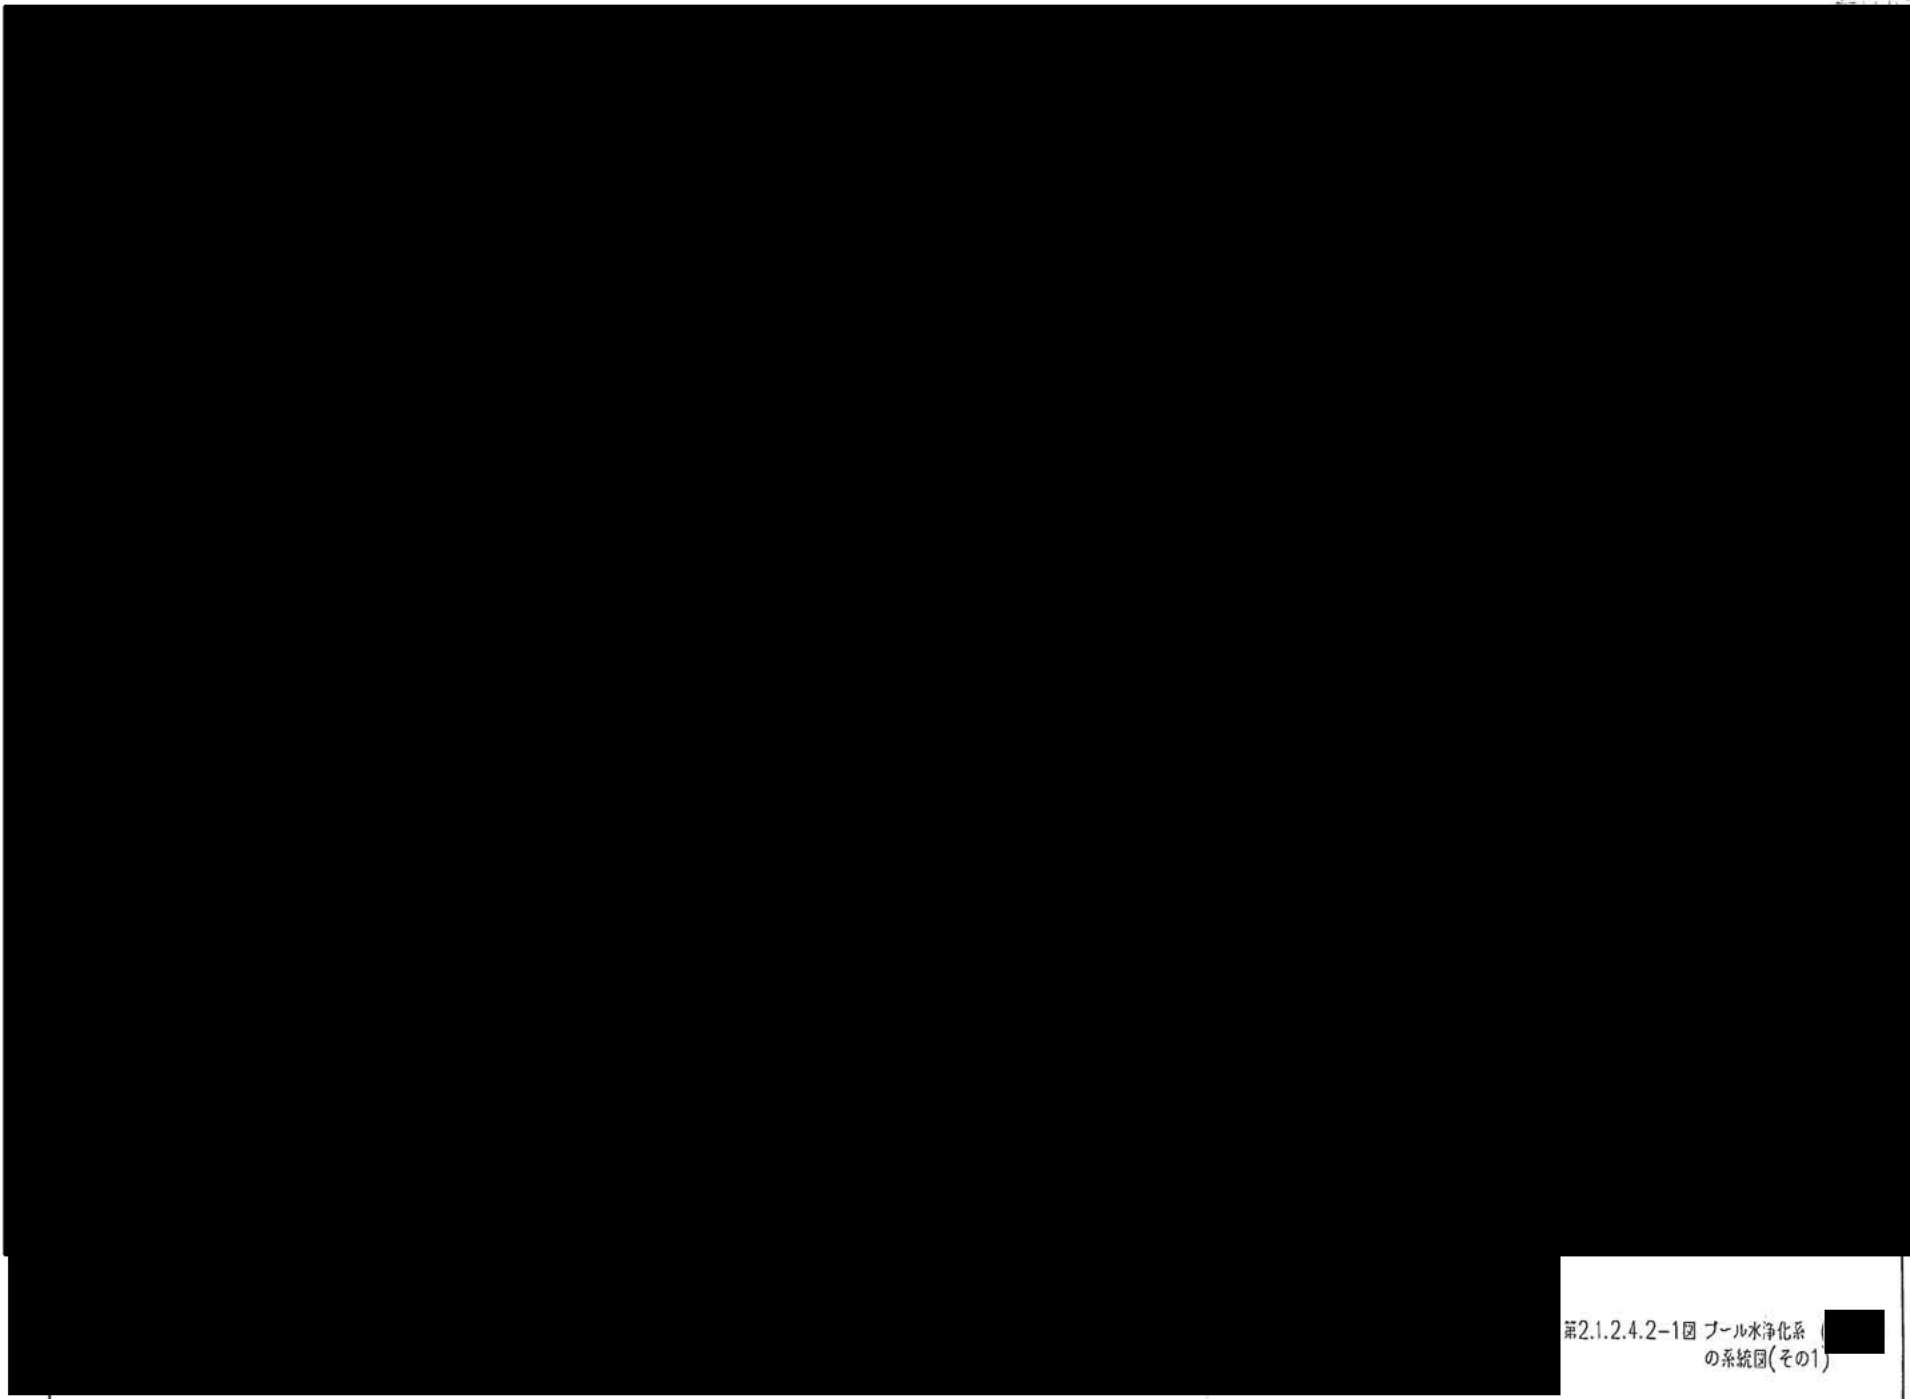


0400

→

第2.1.2.4.2-1図 プール水浄化系  
の系統図(その1)


0401

99

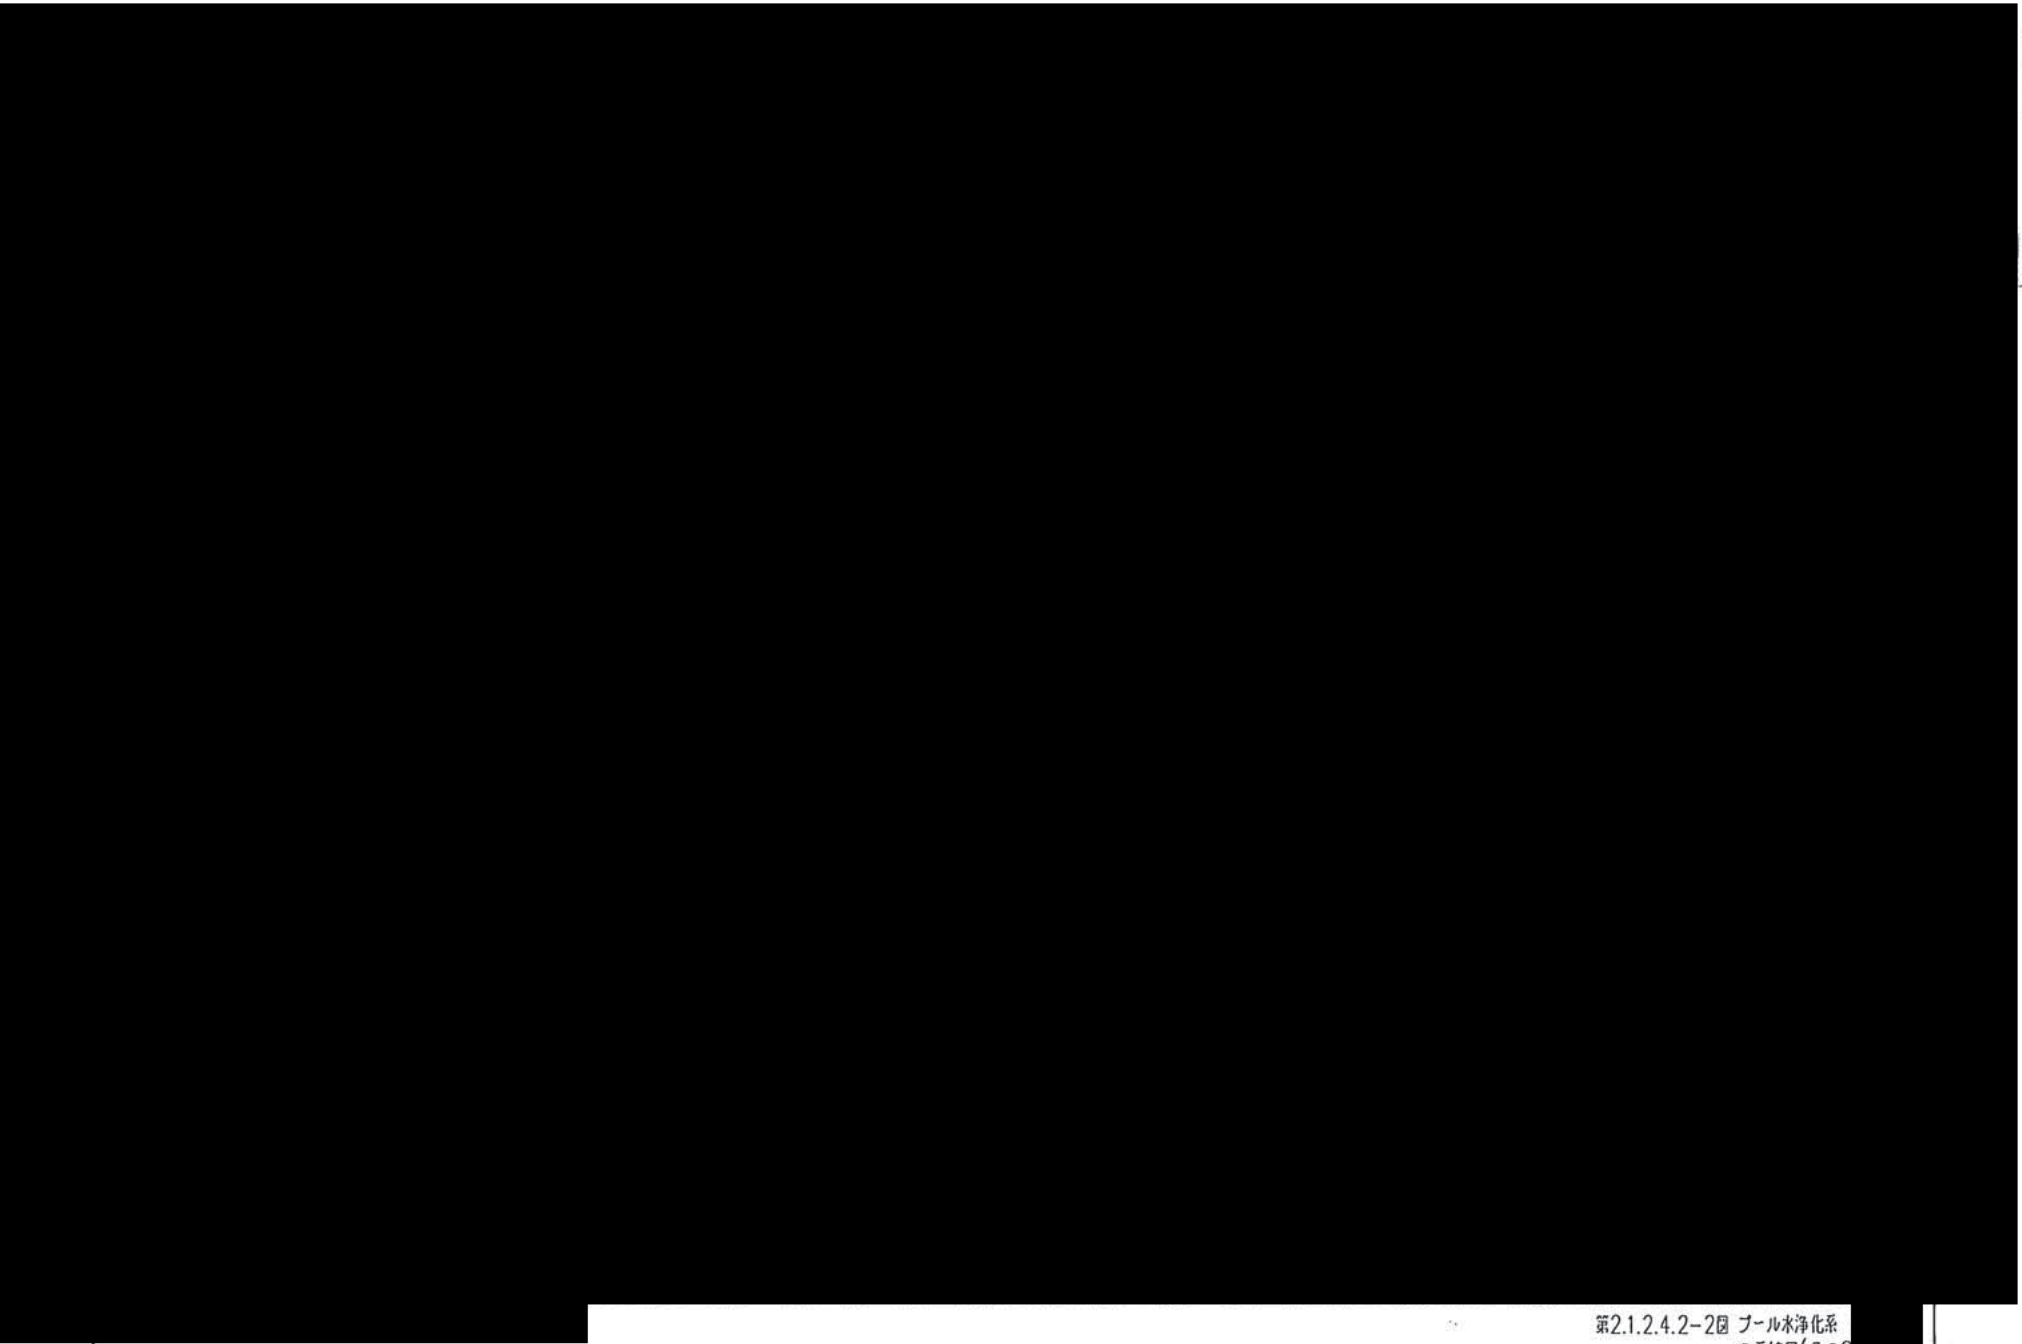

第2.1.2.4.2-2図 プール水浄化系  
の系統図(その2)



 

0402

47


第2.1.2.4.2-3図 プール水浄化系  
の系統図(その3)

図-ロ-2-10-3 3153



0403

第2.1.2.4.2-4図 プール水浄化系  
の系統図(その4)

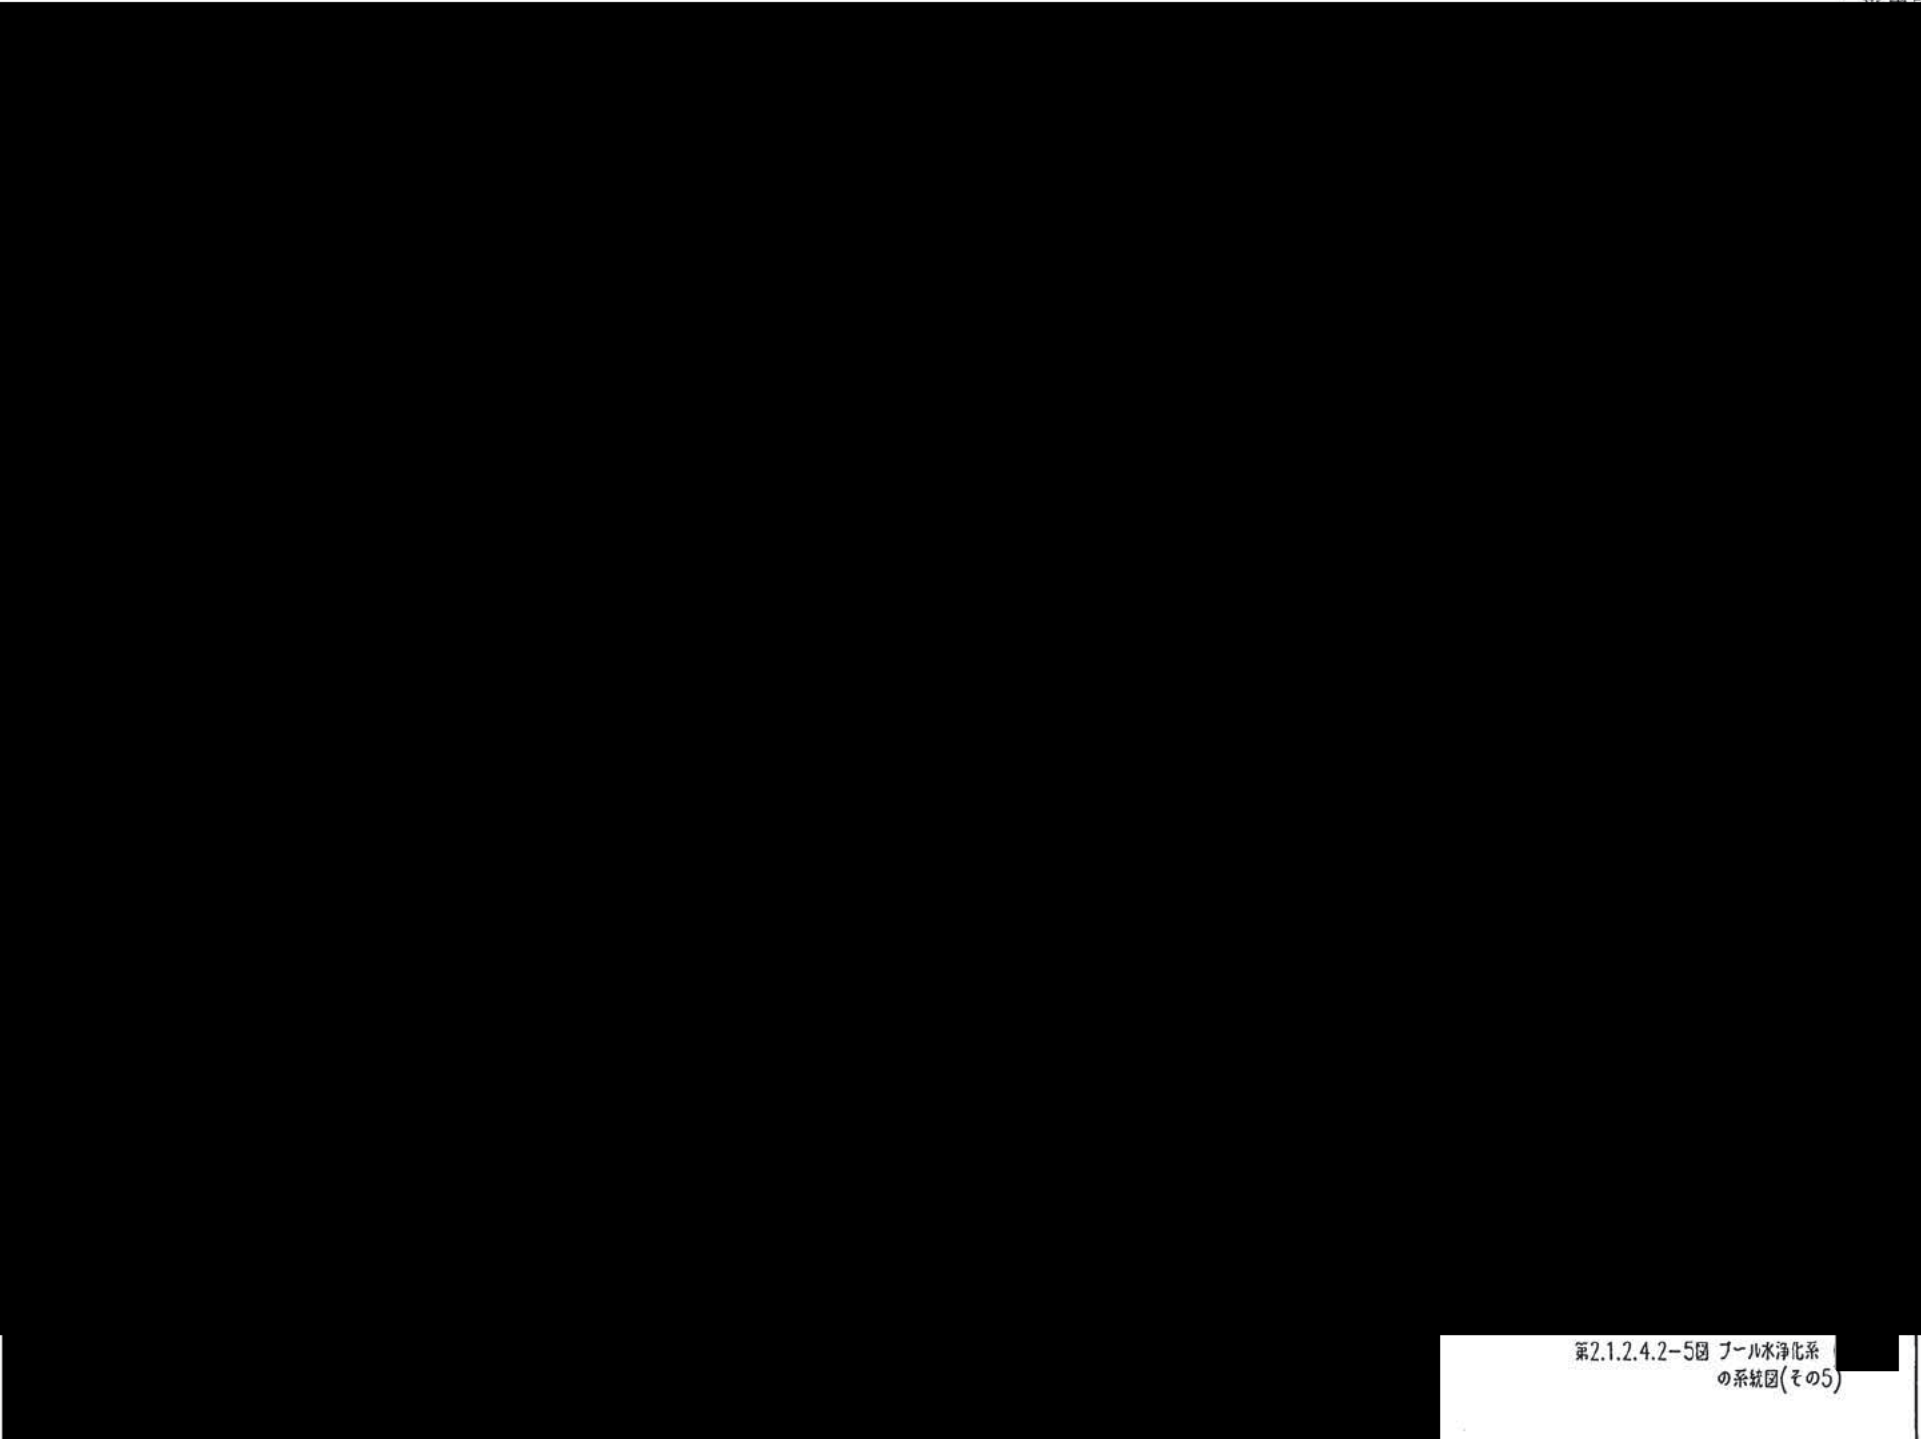

0404

第2.1.2.4.2-5図 プール水浄化系  
の系統図(その5)

### 申請対象設備抽出結果

施設	製品貯蔵施設
設備	ウラン酸化物貯蔵設備、ウラン・プルトニウム混合酸化物貯蔵設備
機器	建物・構築物（保管・廃棄エリア）

【対象機器】	施設区分		設備区分				機器名称(許可)
	製品貯蔵施設	製品貯蔵施設	ウラン酸化物貯蔵設備	—	—	—	建物・構築物 (保管・廃棄エリア)
製品貯蔵施設	製品貯蔵施設	ウラン・プルトニウム混合酸化物貯蔵設備	—	—	—	建物・構築物 (保管・廃棄エリア)	
【主たる機能】	崩壊熱除去						

精査中

【機器等の抽出】																		
紐付け番号	施設区分		設備区分				機器名称(許可)	機器名称	機種	設置場所	数量	申請回	変更区分	DB区分	SA区分	兼用 (主従)	共用 (主従)	備考
—	製品貯蔵施設	製品貯蔵施設	ウラン酸化物貯蔵設備	—	—	—	貯蔵バスケット貯蔵エリア	貯蔵バスケット貯蔵エリア	建物・構築物 (保管・廃棄エリア)	BB	1	②-4	確認	非安重	—	—	—	
—	製品貯蔵施設	製品貯蔵施設	ウラン・プルトニウム混合酸化物貯蔵設備	—	—	—	貯蔵ホール	貯蔵ホール	建物・構築物 (保管・廃棄エリア)	CB	4	②-4	改造	安重	—	—	—	

## 申請対象設備リスト

(計測制御系統施設／放射性廃棄物の廃棄施設  
／その他再処理設備の附属施設)

19 条：使用済燃料の貯蔵等

### 申請対象設備抽出結果

施 設	計測制御系統施設、放射性廃棄物の廃棄施設、その他再処理設備の附属施設
設 備	計測制御設備、ウラン・プルトニウム混合酸化物貯蔵建屋換気設備排気系、安全冷却水系
機 器	容器、熱交換器、ポンプ、ファン、主要弁、主配管、計測制御設備（インターロック含む）

【対象機器】	施設区分		設備区分				機器名称(許可)
	計測制御系統施設(使用済燃料の受入れ施設及び貯蔵施設)	計測制御系統施設(使用済燃料の受入れ施設及び貯蔵施設)	計測制御設備	—	—	—	計測制御設備(インターロック含む)
放射性廃棄物の廃棄施設(再処理設備本体)	気体廃棄物の廃棄施設	換気設備	ウラン・プルトニウム混合酸化物貯蔵建屋換気設備	ウラン・プルトニウム混合酸化物貯蔵建屋排気系	—	ファン、主配管	
その他再処理設備の附属施設(使用済燃料の受入れ施設及び貯蔵施設)	その他再処理設備の附属施設(使用済燃料の受入れ施設及び貯蔵施設)	冷却水設備(使用済燃料の受入れ施設及び貯蔵施設)	安全冷却水系(使用済燃料の受入れ施設及び貯蔵施設)	—	—	容器、熱交換器、ポンプ、主要弁、主配管	
【主たる機能】	崩壊熱除去						

精査中

精査中

【機器等の抽出】		設備区分				機器名称(許可)	機器名称	機種	設置場所	数量	申請回	変更区分	DB区分	SA区分	兼用(主従)	共用(主従)	備考
—	計測制御系統施設(使用済燃料の受入れ施設及び貯蔵施設)	計測制御系統施設(使用済燃料の受入れ施設及び貯蔵施設)	計測制御設備	—	—	—	使用済燃料貯蔵設備の計測制御系	計装/放管設備	FA	2	①-3	確認	安重	—	—	—	
—	計測制御系統施設(使用済燃料の受入れ施設及び貯蔵施設)	計測制御系統施設(使用済燃料の受入れ施設及び貯蔵施設)	計測制御設備	—	—	—	使用済燃料貯蔵設備の計測制御系	計装/放管設備	FA	2	①-3	確認	安重	—	—	—	
—	計測制御系統施設(使用済燃料の受入れ施設及び貯蔵施設)	計測制御系統施設(使用済燃料の受入れ施設及び貯蔵施設)	計測制御設備	—	—	—	使用済燃料貯蔵設備の計測制御系	計装/放管設備	FA	2	①-3	確認	安重	—	—	—	
—	計測制御系統施設(使用済燃料の受入れ施設及び貯蔵施設)	計測制御系統施設(使用済燃料の受入れ施設及び貯蔵施設)	計測制御設備	—	—	—	使用済燃料貯蔵設備の計測制御系	計装/放管設備	FA	2	①-3	確認	安重	—	—	—	
—	計測制御系統施設(使用済燃料の受入れ施設及び貯蔵施設)	計測制御系統施設(使用済燃料の受入れ施設及び貯蔵施設)	計測制御設備	—	—	—	使用済燃料貯蔵設備の計測制御系	計装/放管設備	FA	2	①-3	確認	安重	—	—	—	
—	計測制御系統施設(使用済燃料の受入れ施設及び貯蔵施設)	計測制御系統施設(使用済燃料の受入れ施設及び貯蔵施設)	計測制御設備	—	—	—	使用済燃料貯蔵設備の計測制御系	計装/放管設備	FA	2	①-3	確認	安重	—	—	—	
—	計測制御系統施設(使用済燃料の受入れ施設及び貯蔵施設)	計測制御系統施設(使用済燃料の受入れ施設及び貯蔵施設)	計測制御設備	—	—	—	使用済燃料貯蔵設備の計測制御系	計装/放管設備	FA	2	①-3	確認	安重	—	—	—	
—	計測制御系統施設(使用済燃料の受入れ施設及び貯蔵施設)	計測制御系統施設(使用済燃料の受入れ施設及び貯蔵施設)	計測制御設備	—	—	—	使用済燃料貯蔵設備の計測制御系	計装/放管設備	FA	2	①-3	確認	安重	—	—	—	
—	計測制御系統施設(使用済燃料の受入れ施設及び貯蔵施設)	計測制御系統施設(使用済燃料の受入れ施設及び貯蔵施設)	計測制御設備	—	—	—	使用済燃料貯蔵設備の計測制御系	計装/放管設備	FA	2	①-3	確認	安重	—	—	—	
—	計測制御系統施設(使用済燃料の受入れ施設及び貯蔵施設)	計測制御系統施設(使用済燃料の受入れ施設及び貯蔵施設)	計測制御設備	—	—	—	使用済燃料貯蔵設備の計測制御系	計装/放管設備	FA	2	①-3	確認	安重	—	—	—	
—	計測制御系統施設(使用済燃料の受入れ施設及び貯蔵施設)	計測制御系統施設(使用済燃料の受入れ施設及び貯蔵施設)	計測制御設備	—	—	—	使用済燃料貯蔵設備の計測制御系	計装/放管設備	FA	2	①-3	確認	安重	—	—	—	
—	計測制御系統施設(使用済燃料の受入れ施設及び貯蔵施設)	計測制御系統施設(使用済燃料の受入れ施設及び貯蔵施設)	計測制御設備	—	—	—	使用済燃料貯蔵設備の計測制御系	計装/放管設備	FA	2	①-3	確認	安重	—	—	—	
—	計測制御系統施設(使用済燃料の受入れ施設及び貯蔵施設)	計測制御系統施設(使用済燃料の受入れ施設及び貯蔵施設)	計測制御設備	—	—	—	使用済燃料貯蔵設備の計測制御系	計装/放管設備	FA	2	①-3	確認	安重	—	—	—	
—	放射性廃棄物の廃棄施設(再処理設備本体)	気体廃棄物の廃棄施設	換気設備	ウラン・プルトニウム混合酸化物貯蔵建屋換気設備	ウラン・プルトニウム混合酸化物貯蔵建屋排気系	—	貯蔵室排風機	貯蔵室排風機A~D	ファン	CB	4	②-4	確認	安重	—	—	
—	放射性廃棄物の廃棄施設(再処理設備本体)	気体廃棄物の廃棄施設	換気設備	ウラン・プルトニウム混合酸化物貯蔵建屋換気設備	ウラン・プルトニウム混合酸化物貯蔵建屋排気系	—	ウラン・プルトニウム混合酸化物貯蔵建屋排気系	主配管(ダクト)	主配管	CB	1	②-4	既設	非安重	—	—	
—	その他再処理設備の附属施設(使用済燃料の受入れ施設及び貯蔵施設)	その他再処理設備の附属施設(使用済燃料の受入れ施設及び貯蔵施設)	冷却水設備(使用済燃料の受入れ施設及び貯蔵施設)	安全冷却水系(使用済燃料の受入れ施設及び貯蔵施設)	—	—	安全冷却水系冷却塔	安全冷却水系冷却塔A, B	容器	屋外	2	①-4	改造	安重	—	—	MOX(再処理主)
—	その他再処理設備の附属施設(使用済燃料の受入れ施設及び貯蔵施設)	その他再処理設備の附属施設(使用済燃料の受入れ施設及び貯蔵施設)	冷却水設備(使用済燃料の受入れ施設及び貯蔵施設)	安全冷却水系(使用済燃料の受入れ施設及び貯蔵施設)	—	—	冷却水循環ポンプ	安全冷却水系冷却水循環ポンプA, B, C	熱交換器	F1(A)、F1(B)	2	①-3	改造	安重	—	—	MOX(再処理主)
—	その他再処理設備の附属施設(使用済燃料の受入れ施設及び貯蔵施設)	その他再処理設備の附属施設(使用済燃料の受入れ施設及び貯蔵施設)	冷却水設備(使用済燃料の受入れ施設及び貯蔵施設)	安全冷却水系(使用済燃料の受入れ施設及び貯蔵施設)	—	—	膨張槽	安全冷却水系膨張槽A, B	ポンプ	F1(B) 基礎	3	①-3	改造	安重	—	—	MOX(再処理主)
—	その他再処理設備の附属施設(使用済燃料の受入れ施設及び貯蔵施設)	その他再処理設備の附属施設(使用済燃料の受入れ施設及び貯蔵施設)	冷却水設備(使用済燃料の受入れ施設及び貯蔵施設)	安全冷却水系(使用済燃料の受入れ施設及び貯蔵施設)	—	—	安全冷却水系	主要弁	主要弁	FA	2	①-3	既設	安重	—	—	
—	その他再処理設備の附属施設(使用済燃料の受入れ施設及び貯蔵施設)	その他再処理設備の附属施設(使用済燃料の受入れ施設及び貯蔵施設)	冷却水設備(使用済燃料の受入れ施設及び貯蔵施設)	安全冷却水系(使用済燃料の受入れ施設及び貯蔵施設)	—	—	安全冷却水系	主要弁	主要弁	FA	4	①-4	既設	安重	—	—	
—	その他再処理設備の附属施設(使用済燃料の受入れ施設及び貯蔵施設)	その他再処理設備の附属施設(使用済燃料の受入れ施設及び貯蔵施設)	冷却水設備(使用済燃料の受入れ施設及び貯蔵施設)	安全冷却水系(使用済燃料の受入れ施設及び貯蔵施設)	—	—	安全冷却水系	主要弁	主要弁	FA	2	①-3	既設	安重	—	—	
—	その他再処理設備の附属施設(使用済燃料の受入れ施設及び貯蔵施設)	その他再処理設備の附属施設(使用済燃料の受入れ施設及び貯蔵施設)	冷却水設備(使用済燃料の受入れ施設及び貯蔵施設)	安全冷却水系(使用済燃料の受入れ施設及び貯蔵施設)	—	—	安全冷却水系	主配管	主配管	FA、屋外、TY81、TY82、TY83、F1(A)基礎、F1(B)基礎	1	①-4	既設	安重	—	—	MOX(再処理主)



### 申請対象設備抽出結果

施 設	計測制御系統施設
設 備	計測制御設備
機 器	計測制御設備

【対象機器】	施設区分		設備区分			機器名称(許可)
	計測制御系統施設(使用済燃料の受入れ施設及び貯蔵施設用)	計測制御系統施設(使用済燃料の受入れ施設及び貯蔵施設用)	計測制御設備	—	—	—
【主たる機能】	崩壊熱除去					

精査中

【機器等の抽出】																		
紐付け番号	施設区分		設備区分			機器名称(許可)	機器名称	機種	設置場所	数量	申請回	変更区分	D B区分	S A区分	兼用(主従)	共用(主従)	備考	
—	計測制御系統施設(使用済燃料の受入れ施設及び貯蔵施設用)	計測制御系統施設(使用済燃料の受入れ施設及び貯蔵施設用)	計測制御設備	—	—	—	使用済燃料貯蔵設備の計測制御系	燃料貯蔵プール(BWR燃料用)水位A,B計	計装/放管設備	FA	2	①-3	確認	非安重	—	—	—	
—	計測制御系統施設(使用済燃料の受入れ施設及び貯蔵施設用)	計測制御系統施設(使用済燃料の受入れ施設及び貯蔵施設用)	計測制御設備	—	—	—	使用済燃料貯蔵設備の計測制御系	燃料貯蔵プール(PWR燃料用)水位A,B計	計装/放管設備	FA	2	①-3	確認	非安重	—	—	—	
—	計測制御系統施設(使用済燃料の受入れ施設及び貯蔵施設用)	計測制御系統施設(使用済燃料の受入れ施設及び貯蔵施設用)	計測制御設備	—	—	—	使用済燃料貯蔵設備の計測制御系	燃料貯蔵プール(BWR/PWR燃料用)水位A,B計	計装/放管設備	FA	2	①-3	確認	非安重	—	—	—	

### 申請対象設備抽出結果

施 設	計測制御系統施設
設 備	計測制御設備
機 器	計測制御設備

【対象機器】	施設区分		設備区分				機器名称(許可)
	計測制御系統施設(使用済燃料の受入れ施設及び貯蔵施設用)	計測制御系統施設(使用済燃料の受入れ施設及び貯蔵施設用)	計測制御設備	—	—	—	計測制御設備
【主たる機能】	漏えい検知						

精査中

【機器等の抽出】								紐付け番号	施設区分	設備区分	機器名称(許可)	機器名称	機種	設置場所	数量	申請回	変更区分	DB区分	S A区分	兼用(主従)	共用(主従)	備考
計測制御系統施設(使用済燃料の受入れ施設及び貯蔵施設用)	計測制御系統施設(使用済燃料の受入れ施設及び貯蔵施設用)	計測制御設備	—	—	—	漏えい検知装置	燃料取出しビットAB漏えい検知計															
計測制御系統施設(使用済燃料の受入れ施設及び貯蔵施設用)	計測制御系統施設(使用済燃料の受入れ施設及び貯蔵施設用)	計測制御設備	—	—	—	漏えい検知装置	燃料取出しビットAB漏えい検知計	計装/放管設備	FA	2	①-3	確認	非安重	—	—	—						
計測制御系統施設(使用済燃料の受入れ施設及び貯蔵施設用)	計測制御系統施設(使用済燃料の受入れ施設及び貯蔵施設用)	計測制御設備	—	—	—	漏えい検知装置	燃料仮置きビットAB漏えい検知計	計装/放管設備	FA	2	①-3	確認	非安重	—	—	—						
計測制御系統施設(使用済燃料の受入れ施設及び貯蔵施設用)	計測制御系統施設(使用済燃料の受入れ施設及び貯蔵施設用)	計測制御設備	—	—	—	漏えい検知装置	燃料移送水路漏えい検知1~4計	計装/放管設備	FA	1	①-3	確認	非安重	—	—	—						
計測制御系統施設(使用済燃料の受入れ施設及び貯蔵施設用)	計測制御系統施設(使用済燃料の受入れ施設及び貯蔵施設用)	計測制御設備	—	—	—	漏えい検知装置	燃料貯蔵プール(BWR燃料用)漏えい検知計	計装/放管設備	FA	1	①-3	確認	非安重	—	—	—						
計測制御系統施設(使用済燃料の受入れ施設及び貯蔵施設用)	計測制御系統施設(使用済燃料の受入れ施設及び貯蔵施設用)	計測制御設備	—	—	—	漏えい検知装置	燃料貯蔵プール(PWR燃料用)漏えい検知計	計装/放管設備	FA	1	①-3	確認	非安重	—	—	—						
計測制御系統施設(使用済燃料の受入れ施設及び貯蔵施設用)	計測制御系統施設(使用済燃料の受入れ施設及び貯蔵施設用)	計測制御設備	—	—	—	漏えい検知装置	燃料貯蔵プール(BWR/PWR燃料用)漏えい検知計	計装/放管設備	FA	1	①-3	確認	非安重	—	—	—						
計測制御系統施設(使用済燃料の受入れ施設及び貯蔵施設用)	計測制御系統施設(使用済燃料の受入れ施設及び貯蔵施設用)	計測制御設備	—	—	—	漏えい検知装置	CB取扱ビット漏えい検知計	計装/放管設備	FA	1	①-3	確認	非安重	—	—	—						
計測制御系統施設(使用済燃料の受入れ施設及び貯蔵施設用)	計測制御系統施設(使用済燃料の受入れ施設及び貯蔵施設用)	計測制御設備	—	—	—	漏えい検知装置	BP取扱ビット漏えい検知計	計装/放管設備	FA	1	①-3	確認	非安重	—	—	—						
計測制御系統施設(使用済燃料の受入れ施設及び貯蔵施設用)	計測制御系統施設(使用済燃料の受入れ施設及び貯蔵施設用)	計測制御設備	—	—	—	漏えい検知装置	CB/BP取扱ビット漏えい検知計	計装/放管設備	FA	1	①-3	確認	非安重	—	—	—						
計測制御系統施設(使用済燃料の受入れ施設及び貯蔵施設用)	計測制御系統施設(使用済燃料の受入れ施設及び貯蔵施設用)	計測制御設備	—	—	—	漏えい検知装置	燃料送出しビット漏えい検知1,2計	計装/放管設備	FA	2	①-3	確認	非安重	—	—	—						
計測制御系統施設(使用済燃料の受入れ施設及び貯蔵施設用)	計測制御系統施設(使用済燃料の受入れ施設及び貯蔵施設用)	計測制御設備	—	—	—	使用済燃料貯蔵設備の計測制御系	燃料貯蔵プール(BWR燃料用)水位A,B計	計装/放管設備	FA	2	①-3	確認	非安重	—	—	—						
計測制御系統施設(使用済燃料の受入れ施設及び貯蔵施設用)	計測制御系統施設(使用済燃料の受入れ施設及び貯蔵施設用)	計測制御設備	—	—	—	使用済燃料貯蔵設備の計測制御系	燃料貯蔵プール(PWR燃料用)水位A,B計	計装/放管設備	FA	2	①-3	確認	非安重	—	—	—						
計測制御系統施設(使用済燃料の受入れ施設及び貯蔵施設用)	計測制御系統施設(使用済燃料の受入れ施設及び貯蔵施設用)	計測制御設備	—	—	—	使用済燃料貯蔵設備の計測制御系	燃料貯蔵プール(BWR/PWR燃料用)水位A,B計	計装/放管設備	FA	2	①-3	確認	非安重	—	—	—						

項目 番号	基本設計方針	要求種別	主な設備	展開事項	第1Gr			第2Gr（貯蔵用）			第2Gr（主要4種用、E施設用）			第3Gr					
					説明対象	申請対象設備 （2項要求①）	仕様表	説明対象	申請対象設備 （1項要求①）	申請対象設備 （2項要求②）	仕様表	説明対象	申請対象設備 （1項要求①）	申請対象設備 （2項要求②）	仕様表	説明対象	申請対象設備 （別設工認① 第2ユーティリティ建屋に係る施設）	申請対象設備 （別設工認② 海洋放出管切り離し工事）	仕様表
26	使用済燃料収納使用済燃料輸送容器保管庫は、冷却空気の流路を確保し、キャスクに収容された使用済燃料の崩壊熱を自然冷却により除去し、本保管庫の構造物の健全性を維持する設計とする。	機能要求② 評価要求	使用済燃料受入れ設備（使用済燃料輸送容器受入れ・保管設備）	設計方針（貯蔵施設） 評価（崩壊熱除去）	—	—	—	—	—	—	—	—	—	基本設計方針	—	—	—	—	・容量
27	燃料取出しビット及び燃料置きビット内部は、漏水を防止するためステンレス鋼を内張りし、下部に排水口を設け、構造とする。また、ビットに接続された配管が破損してもビット水が漏出しないうように逆止弁を設置する設計とする。	機能要求② 設置要求 評価要求	使用済燃料受入れ設備（燃料取出し設備） 使用済燃料貯蔵設備（プール冷却系） 使用済燃料貯蔵設備（補給水設備）	設計方針（貯蔵施設） 評価（強度）	—	—	—	—	—	—	—	—	—	基本設計方針	—	—	—	—	・最高使用温度 ・最高使用圧力 ・主要材料 ・主要寸法
28	また、方一のビット水の漏えいに対し、漏えい検知装置を用いて漏えいを検知する設計とし、漏えい水は、使用済燃料の受入れ施設及び貯蔵施設後処理系へ移送する設計とする。	機能要求① 機能要求②	使用済燃料受入れ設備（燃料取出し設備） 計測制御設備（計測制御設備）	設計方針（漏えい検知）	—	—	—	—	—	—	—	—	—	基本設計方針	—	—	—	—	・検出器の種類 ・計測範囲 ・警報動作範囲 ・設定値
29	さらに、燃料取出し設備の燃料取出しビット及び燃料置きビットのライニングは、方一の使用済燃料集合体の落下時にも燃料取出しビット水及び燃料置きビット水の保持機能を失うような著しい損傷を生じないようとする設計とする。	機能要求② 評価要求	使用済燃料受入れ設備（燃料取出し設備）	設計方針（搬送） 評価（搬送落下）	—	—	—	—	—	—	—	—	—	基本設計方針	—	—	—	—	・最高使用温度 ・最高使用圧力 ・主要材料 ・主要寸法
42	燃料貯蔵プールは、BWR使用済燃料集合体1,500 t・U.P.r（うち、使用済燃料集合体平均濃度が2.0wt%を超えもの11.8 t・U.P.r）、PWR使用済燃料集合体1,500 t・U.P.r（うち、使用済燃料集合体平均濃度が2.0wt%を超えもの27.6 t・U.P.r）、合計貯蔵容量3,000 t・U.P.rを有し、最大再処理能力800 t・U.P.r／年での最大再処理能力での再処理に対して受け入れた燃料を3年間以上貯蔵することができる設計とする。	機能要求②	使用済燃料貯蔵設備（燃料貯蔵設備）	基本方針	—	—	—	—	—	—	—	—	—	基本設計方針	—	—	—	—	・容量
43	燃料貯蔵プール、チャンネルボックス・バーナブルボイズン取扱ビット、燃料移送水路及び燃料抽出しビット（以下「燃料貯蔵プール及びこれに隣接するビット等」という。）の内面は、漏水を防止するためのステンレス鋼を内張りし、さらに、排水口を設け、構造とする。また、燃料貯蔵プール及びこれに隣接するビット等に接続された配管が破損してもプール水が漏出しないうように逆止弁を設置する設計とする。	機能要求② 設置要求 評価要求	使用済燃料貯蔵設備（燃料貯蔵設備） 使用済燃料貯蔵設備（燃料貯蔵設備） 使用済燃料貯蔵設備（燃料抽出し設備） 使用済燃料貯蔵設備（プール冷却系） 使用済燃料貯蔵設備（補給水設備）	設計方針（貯蔵施設） 評価（強度）	—	—	—	—	—	—	—	—	—	基本設計方針	—	—	—	—	・最高使用温度 ・最高使用圧力 ・主要材料 ・主要寸法
44	なお、方一のプール水の漏えいに対し、燃料貯蔵プール及びこれに隣接するビット等には漏えい検知装置を設けて漏えいを検知する設計とし、漏えい水は、使用済燃料の受入れ施設及び貯蔵施設後処理系へ移送する設計とする。	機能要求① 機能要求②	使用済燃料貯蔵設備（燃料貯蔵設備） 使用済燃料貯蔵設備（燃料抽出し設備） 計測制御設備（計測制御設備）	設計方針（漏えい検知）	—	—	—	—	—	—	—	—	—	基本設計方針	—	—	—	—	・検出器の種類 ・計測範囲 ・警報動作範囲 ・設定値
45	さらに、燃料貯蔵プール及びこれに隣接するビット等のライニングは、方一の使用済燃料集合体の落下時にもプール水の保持機能を失うような著しい損傷を生じないようとする設計とする。	機能要求② 評価要求	使用済燃料貯蔵設備（燃料貯蔵設備） 使用済燃料貯蔵設備（燃料抽出し設備） 使用済燃料貯蔵設備（燃料抽出し設備）	設計方針（搬送） 評価（搬送落下）	—	—	—	—	—	—	—	—	—	基本設計方針	—	—	—	—	・最高使用温度 ・最高使用圧力 ・主要材料 ・主要寸法
49	プール冷却系は、燃料貯蔵プール・ビット等に使用済燃料集合体を容量いっぱい貯蔵した場合でも、1系列で崩壊熱を除去し、燃料貯蔵プール水温を65℃以下に保ち、燃料貯蔵プール・ビット等の構造物の健全性を維持できる設計とする。	機能要求② 評価要求	使用済燃料貯蔵設備（燃料貯蔵設備） 使用済燃料貯蔵設備（燃料抽出し設備） 使用済燃料貯蔵設備（燃料抽出し設備） 計測制御設備 安全冷却水系 安全冷却水系	設計方針（貯蔵施設） 評価（崩壊熱除去）	—	—	—	—	—	—	—	—	—	基本設計方針	—	—	—	—	・容量 ・揚程又は吐出圧力 ・原動機 ・検出器の種類 ・計測範囲 ・警報動作範囲 ・設定値
50	2系列運転の場合は、燃料貯蔵プールの水温を60℃以下に維持する設計とする。	機能要求② 評価要求	使用済燃料貯蔵設備（燃料貯蔵設備） 使用済燃料貯蔵設備（燃料抽出し設備） 使用済燃料貯蔵設備（燃料抽出し設備） 計測制御設備 安全冷却水系（安全冷却水系）	設計方針（貯蔵施設） 評価（崩壊熱除去）	—	—	—	—	—	—	—	—	—	基本設計方針	—	—	—	—	・容量 ・揚程又は吐出圧力 ・原動機 ・検出器の種類 ・計測範囲 ・警報動作範囲 ・設定値
51	プール水浄化系は、水の純度及び透明度を維持するため、燃料抽出しビット、燃料置きビット及びチャンネルボックス・バーナブルボイズン取扱ビットの漏れせきから逆流するプール水をポンプで昇圧し、ろ過装置及び駆動装置でろ過及び駆動した後、燃料抽出しビット、燃料置きビット及びチャンネルボックス・バーナブルボイズン取扱ビットへ戻す設計とする。また、燃料貯蔵プール及び燃料抽出しビットから逆流するプール水を、ポンプで昇圧し、一部を後処理系で処理した後、燃料貯蔵プール及び燃料抽出しビットへ戻す設計とする。	機能要求②	使用済燃料貯蔵設備（プール水浄化系）	基本方針	—	—	—	—	—	—	—	—	—	基本設計方針	—	—	—	—	・容量 ・揚程又は吐出圧力 ・原動機
52	補給水設備は、補給水槽に貯蔵した水を燃料取出し準備設備、プール水浄化系、燃料貯蔵プール・ビット等、燃焼炉計測装置、液体廃棄物の処理施設（低レベル廃液処理設備の一部）及び固体廃棄物の処理施設（廃液貯蔵系の一部）にそれぞれの要求に応じて補給する設計とする。	機能要求②	使用済燃料貯蔵設備（補給水設備） 計測制御設備（計測制御設備）	基本方針	—	—	—	—	—	—	—	—	—	基本設計方針	—	—	—	—	・容量 ・揚程又は吐出圧力 ・原動機 ・検出器の種類 ・計測範囲 ・警報動作範囲 ・設定値

項目番号	基本設計方針	要求種別	主な設備	展開事項	第1 Gr			第2 Gr (貯蔵庫共用)			第2 Gr (主要4種類、E施設共用)			第3 Gr										
					説明対象	申請対象設備 (2項変更①)	仕様表	説明対象	申請対象設備 (1項変更①)	申請対象設備 (2項変更②)	仕様表	説明対象	申請対象設備 (1項変更②)	申請対象設備 (2項変更③)	仕様表	説明対象	申請対象設備 (1項変更④)	申請対象設備 (2項変更④)	申請対象設備 (別設工認① 第2ユーティリティ建屋に係る施設)	申請対象設備 (別設工認② 海洋放出管切り離し工事)	仕様表			
5	ウラン酸化物貯蔵建屋に収納されるウラン酸化物貯蔵設備の貯蔵室は、製品を貯蔵するために必要な容量を有する設計とする。	機能要求②	ウラン酸化物貯蔵設備	設計方針 (容量)	-	-	-	-	-	-	-	-	-	-	-	-	-	-	-	基本設計方針	-	-	-	容量
12	貯蔵ホールは、各ホールに混合酸化物貯蔵容器1本を収納する設計とし、混合酸化物貯蔵容器から崩壊熱を除去するため、気体廃棄物の脱炭素化のウラン・プルトニウム混合酸化物貯蔵建屋換気設備により、貯蔵ホールの換気を適切に行い混合酸化物貯蔵容器を空気で冷却するとともに、貯蔵室の構造物 (コンクリート) の温度を適切に維持する設計とする。	機能要求② 評価要求	換気設備 (ウラン・プルトニウム混合酸化物貯蔵建屋 換気系)	設計方針 (崩壊熱除去)  評価条件 (崩壊熱除去) 評価方法 (崩壊熱除去) 評価値 (崩壊熱除去)	-	-	-	-	-	-	-	-	-	-	-	-	-	-	-	基本設計方針	-	-	-	容量、原動機
13	ウラン・プルトニウム混合酸化物貯蔵設備は、適切な貯蔵容量を有する設計とする。	機能要求②	ウラン・プルトニウム混合酸化物貯蔵設備	設計方針 (容量)	-	-	-	-	-	-	-	-	-	-	-	-	-	-	-	基本設計方針	-	-	-	容量

## 別紙 1-2

申請対象設備の抽出作業結果 (MOX)

11 条：火災等による損傷の防止

29 条：火災等による損傷の防止

1. 申請対象設備リスト
2. 申請対象設備抽出結果 (火災防護設備 窒素消火装置)
3. 申請対象設備抽出結果 (火災防護設備 二酸化炭素消火装置)
4. 申請対象設備抽出結果 (火災防護設備 グローブボックス消火装置)



## 申請対象設備リスト

11 条：火災等による損傷の防止

29 条：火災等による損傷の防止

申請対象設備リスト

「番号」については、他条文等の整理を踏まえ、申請対象設備リスト完本時に通し番号を設定することとする。

番号	施設区分		設備区分					機器名称	機種	基本設計方針 (機能要求②) 紐付け番号	エビデンス 紐付け番号	設置場所	数量	申請回	変更区分	DB区分	S A区分	兼用 (主従)	共用 (主従)
	加工施設 本体	成形施設	ベレット加工 工程	焼結設備	消火設備	その他加工 設備の附属 施設	非常用設備												
	加工施設 本体	成形施設	—	—	—	—	—	燃料加工建屋	遮蔽設備 建物・構築物（火災区域構 造物） 建物・構築物 （施設外漏えい防止堰）	11条/29条-6 11条/29条-126	—	—	—	1	新設	非安重※ ※一部の工程 室は安重	—	—	
	加工施設 本体	成形施設	ベレット加工 工程	焼結設備	—	—	—	焼結炉内部温度高による過加熱防止回路	計装/放管設備 (インターロック) 計装/放管設備 (計測装置)	11条/29条-25	今後実施 (設計中)	燃料加工建屋	1式	3	新設	安重	—	—	
	その他加工 設備の附属 施設	—	非常用設備	火災防護設 備	消火設備	—	—	消火用水貯槽	容器	11条/29条-96 11条/29条-98 11条/29条-99	今後実施 (再処理の作業結果展開)	(再処理)	1	4	新設	非安重	—	再処理 (MOX従)	
	その他加工 設備の附属 施設	—	非常用設備	火災防護設 備	消火設備	—	—	ろ過水貯槽	容器	11条/29条-96 11条/29条-98 11条/29条-99	今後実施 (再処理の作業結果展開)	(再処理)	1	4	新設	非安重	—	再処理 (MOX従)	
	その他加工 設備の附属 施設	—	非常用設備	火災防護設 備	消火設備	—	—	電動機駆動消火ポンプ	ポンプ	11条/29条-100	今後実施 (再処理の作業結果展開)	(再処理)	1	4	新設	非安重	—	再処理 (MOX従)	
	その他加工 設備の附属 施設	—	非常用設備	火災防護設 備	消火設備	—	—	ディーゼル駆動消火ポンプ	ポンプ	11条/29条-100	今後実施 (再処理の作業結果展開)	(再処理)	1	4	新設	非安重	—	再処理 (MOX従)	
	その他加工 設備の附属 施設	—	非常用設備	火災防護設 備	消火設備	—	—	窒素消火用窒素ガス貯蔵容器ユニット-1-1 窒素ガス貯蔵容器	容器	11条/29条-96 11条/29条-127 11条/29条-130	系統_窒素消火装置_機器_1- 1	燃料加工建屋	12	2	新設	非安重	—	—	
	その他加工 設備の附属 施設	—	非常用設備	火災防護設 備	消火設備	—	—	窒素消火用窒素ガス貯蔵容器ユニット-1-1 窒素ガス加圧容器	容器	11条/29条-96 11条/29条-127 11条/29条-130	系統_窒素消火装置_機器_1- 2	燃料加工建屋	2	2	新設	非安重	—	—	
	その他加工 設備の附属 施設	—	非常用設備	火災防護設 備	消火設備	—	—	窒素消火用窒素ガス貯蔵容器ユニット-1-2 窒素ガス貯蔵容器	容器	11条/29条-96 11条/29条-127 11条/29条-130	系統_窒素消火装置_機器_2	燃料加工建屋	12	2	新設	非安重	—	—	
	その他加工 設備の附属 施設	—	非常用設備	火災防護設 備	消火設備	—	—	窒素消火用窒素ガス貯蔵容器ユニット-1-3 窒素ガス貯蔵容器	容器	11条/29条-96 11条/29条-127 11条/29条-130	系統_窒素消火装置_機器_3	燃料加工建屋	12	2	新設	非安重	—	—	
	その他加工 設備の附属 施設	—	非常用設備	火災防護設 備	消火設備	—	—	窒素消火用窒素ガス貯蔵容器ユニット-1-4 窒素ガス貯蔵容器	容器	11条/29条-96 11条/29条-127 11条/29条-130	系統_窒素消火装置_機器_4	燃料加工建屋	12	2	新設	非安重	—	—	
	その他加工 設備の附属 施設	—	非常用設備	火災防護設 備	消火設備	—	—	窒素消火用窒素ガス貯蔵容器ユニット-1-5 窒素ガス貯蔵容器	容器	11条/29条-96 11条/29条-127 11条/29条-130	系統_窒素消火装置_機器_5	燃料加工建屋	14	2	新設	非安重	—	—	
	その他加工 設備の附属 施設	—	非常用設備	火災防護設 備	消火設備	—	—	窒素消火用窒素ガス貯蔵容器ユニット-1-6 窒素ガス貯蔵容器	容器	11条/29条-96 11条/29条-127 11条/29条-130	系統_窒素消火装置_機器_6	燃料加工建屋	12	2	新設	非安重	—	—	
	その他加工 設備の附属 施設	—	非常用設備	火災防護設 備	消火設備	—	—	窒素消火用窒素ガス貯蔵容器ユニット-1-7 窒素ガス貯蔵容器	容器	11条/29条-96 11条/29条-127 11条/29条-130	系統_窒素消火装置_機器_7	燃料加工建屋	12	2	新設	非安重	—	—	
	その他加工 設備の附属 施設	—	非常用設備	火災防護設 備	消火設備	—	—	窒素消火用窒素ガス貯蔵容器ユニット-1-8 窒素ガス貯蔵容器	容器	11条/29条-96 11条/29条-127 11条/29条-130	系統_窒素消火装置_機器_8	燃料加工建屋	12	2	新設	非安重	—	—	
	その他加工 設備の附属 施設	—	非常用設備	火災防護設 備	消火設備	—	—	窒素消火用窒素ガス貯蔵容器ユニット-2-1 窒素ガス貯蔵容器	容器	11条/29条-96 11条/29条-127 11条/29条-130	系統_窒素消火装置_機器_9- 1	燃料加工建屋	11	2	新設	非安重	—	—	
	その他加工 設備の附属 施設	—	非常用設備	火災防護設 備	消火設備	—	—	窒素消火用窒素ガス貯蔵容器ユニット-2-1 窒素ガス加圧容器	容器	11条/29条-96 11条/29条-127 11条/29条-130	系統_窒素消火装置_機器_9- 2	燃料加工建屋	2	2	新設	非安重	—	—	
	その他加工 設備の附属 施設	—	非常用設備	火災防護設 備	消火設備	—	—	窒素消火用窒素ガス貯蔵容器ユニット-2-2 窒素ガス貯蔵容器	容器	11条/29条-96 11条/29条-127 11条/29条-130	系統_窒素消火装置_機器_10	燃料加工建屋	14	2	新設	非安重	—	—	
	その他加工 設備の附属 施設	—	非常用設備	火災防護設 備	消火設備	—	—	窒素消火用窒素ガス貯蔵容器ユニット-2-3 窒素ガス貯蔵容器	容器	11条/29条-96 11条/29条-127 11条/29条-130	系統_窒素消火装置_機器_11	燃料加工建屋	14	2	新設	非安重	—	—	



申請対象設備リスト

番号	施設区分		設備区分				機器名称	機種	基本設計方針 (機能要求②) 紐付け番号	エビデンス 紐付け番号	設置場所	数量	申請回	変更区分	DB区分	SA区分	兼用 (主従)	共用 (主従)	
	その他加工設備の附属施設	—	非常用設備	火災防護設備	消火設備	—	—	GB 消火用窒素ガス貯蔵容器ユニット-4 窒素ガス貯蔵容器	容器	11条29条-96 11条29条-97	系統_グローブボックス消火装置_機器_12	燃料加工建屋	3	2	新設	安重	—	—	—
	その他加工設備の附属施設	—	非常用設備	火災防護設備	消火設備	—	—	主配管 (常設) (グローブボックス消火装置)	主配管	11条29条-96 11条29条-97	系統_グローブボックス消火装置_配管_1~45	燃料加工建屋	1式	2	新設	安重	—	—	—
	その他加工設備の附属施設	—	非常用設備	火災防護設備	消火設備	—	—	防火水槽	容器	11条29条-98	今後実施 (設計中)	屋外	1式	3	新設	非安重	—	—	—
	その他加工設備の附属施設	—	実験設備	小規模試験設備	—	—	—	小規模焼結処理装置内部温度高による過加熱防止回路	計装/放管設備 (インターロック) 計装/放管設備 (計測装置)	11条29条-25	今後実施 (設計中)	燃料加工建屋	1式	3	新設	安重	—	—	—

### 申請対象設備抽出結果

施 設	その他の加工施設
設 備	非常用設備 火災防護設備 消火設備
機 器	窒素ガス消火装置



18-2	その他加工設備の附属施設	—	非常用設備	火災防護設備	消火設備	—	—	窒素消火装置	窒素消火用窒素ガス貯蔵容器ユニット-4 窒素ガス加圧容器	容器	GU-201	燃料加工建屋	1	2	新設	非安重	—	—	—	技連PM-0100-1445-079 R0 参照
------	--------------	---	-------	--------	------	---	---	--------	---------------------------------	----	--------	--------	---	---	----	-----	---	---	---	-----------------------------

	施設区分		設備区分				機器名称(許可)	
【対象機器】	その他加工施設	—	非常用設備	火災防護設備	消火設備	—	—	グローブボックス消火装置
【主たる機能】	室内消火							


【主配管等の名称整理】

紐付け番号	施設区分		設備区分				機器名称(許可)	機器名称	機種	設置場所	数量	申請回	変更区分	D B区分	S A区分	兼用(主従)	共用(主従)	備考	
1	その他加工設備の附属施設	—	非常用設備	火災防護設備	消火設備	—	—	窒素消火装置	窒素消火用窒素ガス貯蔵容器ユニット-1-1, -1-2, -1-3, -1-4, -1-5, -1-6, -1-7, -1-8 ～ 選択弁ユニットX-5201 ～ 選択弁ユニットX-5202 ～ 選択弁ユニットX-5203 ～ 選択弁ユニットX-5204 ～ 選択弁ユニットX-5205 ～ 選択弁ユニットX-5206 ～ 選択弁ユニットX-5207	主配管	燃料加工建屋	1式	2	新設	非安重	—	—	—	
2	その他加工設備の附属施設	—	非常用設備	火災防護設備	消火設備	—	—	窒素消火装置	選択弁ユニットX-5201 ～ 127ペレット加工第2室	主配管	燃料加工建屋	1式	2	新設	非安重	—	—	—	
3	その他加工設備の附属施設	—	非常用設備	火災防護設備	消火設備	—	—	窒素消火装置	選択弁ユニットX-5201, X-5205 ～ 404排風機室	主配管	燃料加工建屋	1式	2	新設	非安重	—	—	—	
4	その他加工設備の附属施設	—	非常用設備	火災防護設備	消火設備	—	—	窒素消火装置	選択弁ユニットX-5202 ～ (選択弁ユニットX-5213～X-5214～X-5215), (選択弁ユニットX-5211～X-5212)	主配管	燃料加工建屋	1式	2	新設	非安重	—	—	—	
5	その他加工設備の附属施設	—	非常用設備	火災防護設備	消火設備	—	—	窒素消火装置	選択弁ユニットX-5213 ～ 302分析第1室	主配管	燃料加工建屋	1式	2	新設	非安重	—	—	—	
6	その他加工設備の附属施設	—	非常用設備	火災防護設備	消火設備	—	—	窒素消火装置	選択弁ユニットX-5214 ～ 312燃料棒解体室, 322燃料棒加工第3室	主配管	燃料加工建屋	1式	2	新設	非安重	—	—	—	
7	その他加工設備の附属施設	—	非常用設備	火災防護設備	消火設備	—	—	窒素消火装置	選択弁ユニットX-5215 ～ 307ペレット立会室, 317ウラン粉末準備室	主配管	燃料加工建屋	1式	2	新設	非安重	—	—	—	
8	その他加工設備の附属施設	—	非常用設備	火災防護設備	消火設備	—	—	窒素消火装置	選択弁ユニットX-5211 ～ 313分析第2室, 314燃料棒加工第1室	主配管	燃料加工建屋	1式	2	新設	非安重	—	—	—	
9	その他加工設備の附属施設	—	非常用設備	火災防護設備	消火設備	—	—	窒素消火装置	選択弁ユニットX-5212 ～ 202貯蔵容器受入第1室, 104貯蔵容器受入第2室	主配管	燃料加工建屋	1式	2	新設	非安重	—	—	—	
10	その他加工設備の附属施設	—	非常用設備	火災防護設備	消火設備	—	—	窒素消火装置	選択弁ユニットX-5202 ～ 120ペレット加工第3室	主配管	燃料加工建屋	1式	2	新設	非安重	—	—	—	
11	その他加工設備の附属施設	—	非常用設備	火災防護設備	消火設備	—	—	窒素消火装置	選択弁ユニットX-5203 ～ (114点検第4室～113ペレット・スクラップ貯蔵室～112点検第3室), 116ペレット加工第4室	主配管	燃料加工建屋	1式	2	新設	非安重	—	—	—	
12	その他加工設備の附属施設	—	非常用設備	火災防護設備	消火設備	—	—	窒素消火装置	選択弁ユニットX-5204 ～ 119ペレット一時保管室, 135北第2制御盤室	主配管	燃料加工建屋	1式	2	新設	非安重	—	—	—	
13	その他加工設備の附属施設	—	非常用設備	火災防護設備	消火設備	—	—	窒素消火装置	選択弁ユニットX-5205 ～ 204制御第1室 ～ フリーアクセスフロア	主配管	燃料加工建屋	1式	2	新設	非安重	—	—	—	
14	その他加工設備の附属施設	—	非常用設備	火災防護設備	消火設備	—	—	窒素消火装置	選択弁ユニットX-5206 ～ 133ダンパ駆動用ポンプ第2室, (324制御第4室～フリーアクセスフロア)	主配管	燃料加工建屋	1式	2	新設	非安重	—	—	—	
15	その他加工設備の附属施設	—	非常用設備	火災防護設備	消火設備	—	—	窒素消火装置	選択弁ユニットX-5207 ～ 136南第2制御盤室	主配管	燃料加工建屋	1式	2	新設	非安重	—	—	—	
16	その他加工設備の附属施設	—	非常用設備	火災防護設備	消火設備	—	—	窒素消火装置	選択弁ユニットX-5212 ～ 414選別作業室	主配管	燃料加工建屋	1式	2	新設	非安重	—	—	—	



【主配管等の名称整理】


紐付け番号	施設区分		設備区分				機器名称（許可）	機器名称	機種	設置場所	数量	申請回	変更区分	D B区分	S A区分	兼用 (主従)	共用 (主従)	備考	
17	その他加工設備の附属施設	—	非常用設備	火災防護設備	消火設備	—	—	窒素消火装置	窒素消火用窒素ガス貯蔵容器ユニット-2-1, -2-2, -2-3, -2-4, -2-5, -2-6 ～ (選択弁ユニットX-6201～X-6202～X-6203～X-6209), (選択弁ユニットX-6204～選択弁ユニットX-6205～選択弁ユニットX-6206～選択弁ユニットX-6207～選択弁ユニットX-6208)	主配管	燃料加工建屋	1式	2	新設	非安重	—	—	—	
18	その他加工設備の附属施設	—	非常用設備	火災防護設備	消火設備	—	—	窒素消火装置	選択弁ユニットX-6201, X6209 ～ 404排風機室	主配管	燃料加工建屋	1式	2	新設	非安重	—	—		
19	その他加工設備の附属施設	—	非常用設備	火災防護設備	消火設備	—	—	窒素消火装置	選択弁ユニットX-6201 ～ 選択弁ユニットX-6211 ～ 315燃料棒加工第2室, 409排気フィルタ第2室	主配管	燃料加工建屋	1式	2	新設	非安重	—	—		
20	その他加工設備の附属施設	—	非常用設備	火災防護設備	消火設備	—	—	窒素消火装置	選択弁ユニットX-6202 ～ 321分析第3室, (109点検第1室～110粉末一時保管室～129点検第2室)	主配管	燃料加工建屋	1式	2	新設	非安重	—	—		
21	その他加工設備の附属施設	—	非常用設備	火災防護設備	消火設備	—	—	窒素消火装置	選択弁ユニットX-6203 ～ 126ペレット加工第1室, 125粉末調整第5室	主配管	燃料加工建屋	1式	2	新設	非安重	—	—		
22	その他加工設備の附属施設	—	非常用設備	火災防護設備	消火設備	—	—	窒素消火装置	選択弁ユニットX-6204 ～ 102原料受払室, 108粉末調整第1室	主配管	燃料加工建屋	1式	2	新設	非安重	—	—		
23	その他加工設備の附属施設	—	非常用設備	火災防護設備	消火設備	—	—	窒素消火装置	選択弁ユニットX-6205 ～ 111粉末調整第6室, 319スクラップ処理室	主配管	燃料加工建屋	1式	2	新設	非安重	—	—		
24	その他加工設備の附属施設	—	非常用設備	火災防護設備	消火設備	—	—	窒素消火装置	選択弁ユニットX-6206 ～ 117粉末調整第3室, 118粉末調整第7室	主配管	燃料加工建屋	1式	2	新設	非安重	—	—		
25	その他加工設備の附属施設	—	非常用設備	火災防護設備	消火設備	—	—	窒素消火装置	選択弁ユニットX-6207 ～ 121粉末調整第4室, 115粉末調整第2室	主配管	燃料加工建屋	1式	2	新設	非安重	—	—		
26	その他加工設備の附属施設	—	非常用設備	火災防護設備	消火設備	—	—	窒素消火装置	選択弁ユニットX-6208 ～ 156ダンパ駆動用ポンペ第1室, 153北第3制御盤室	主配管	燃料加工建屋	1式	2	新設	非安重	—	—		
27	その他加工設備の附属施設	—	非常用設備	火災防護設備	消火設備	—	—	窒素消火装置	窒素消火用窒素ガス貯蔵容器ユニット-3-1, -3-2, -3-3 ～ 428窒素消火室	主配管	燃料加工建屋	1式	2	新設	非安重	—	—		
28	その他加工設備の附属施設	—	非常用設備	火災防護設備	消火設備	—	—	窒素消火装置	窒素消火用窒素ガス貯蔵容器ユニット-4 ～ 522中央監視室フリーアクセスフロア	主配管	燃料加工建屋	1式	2	新設	非安重	—	—		

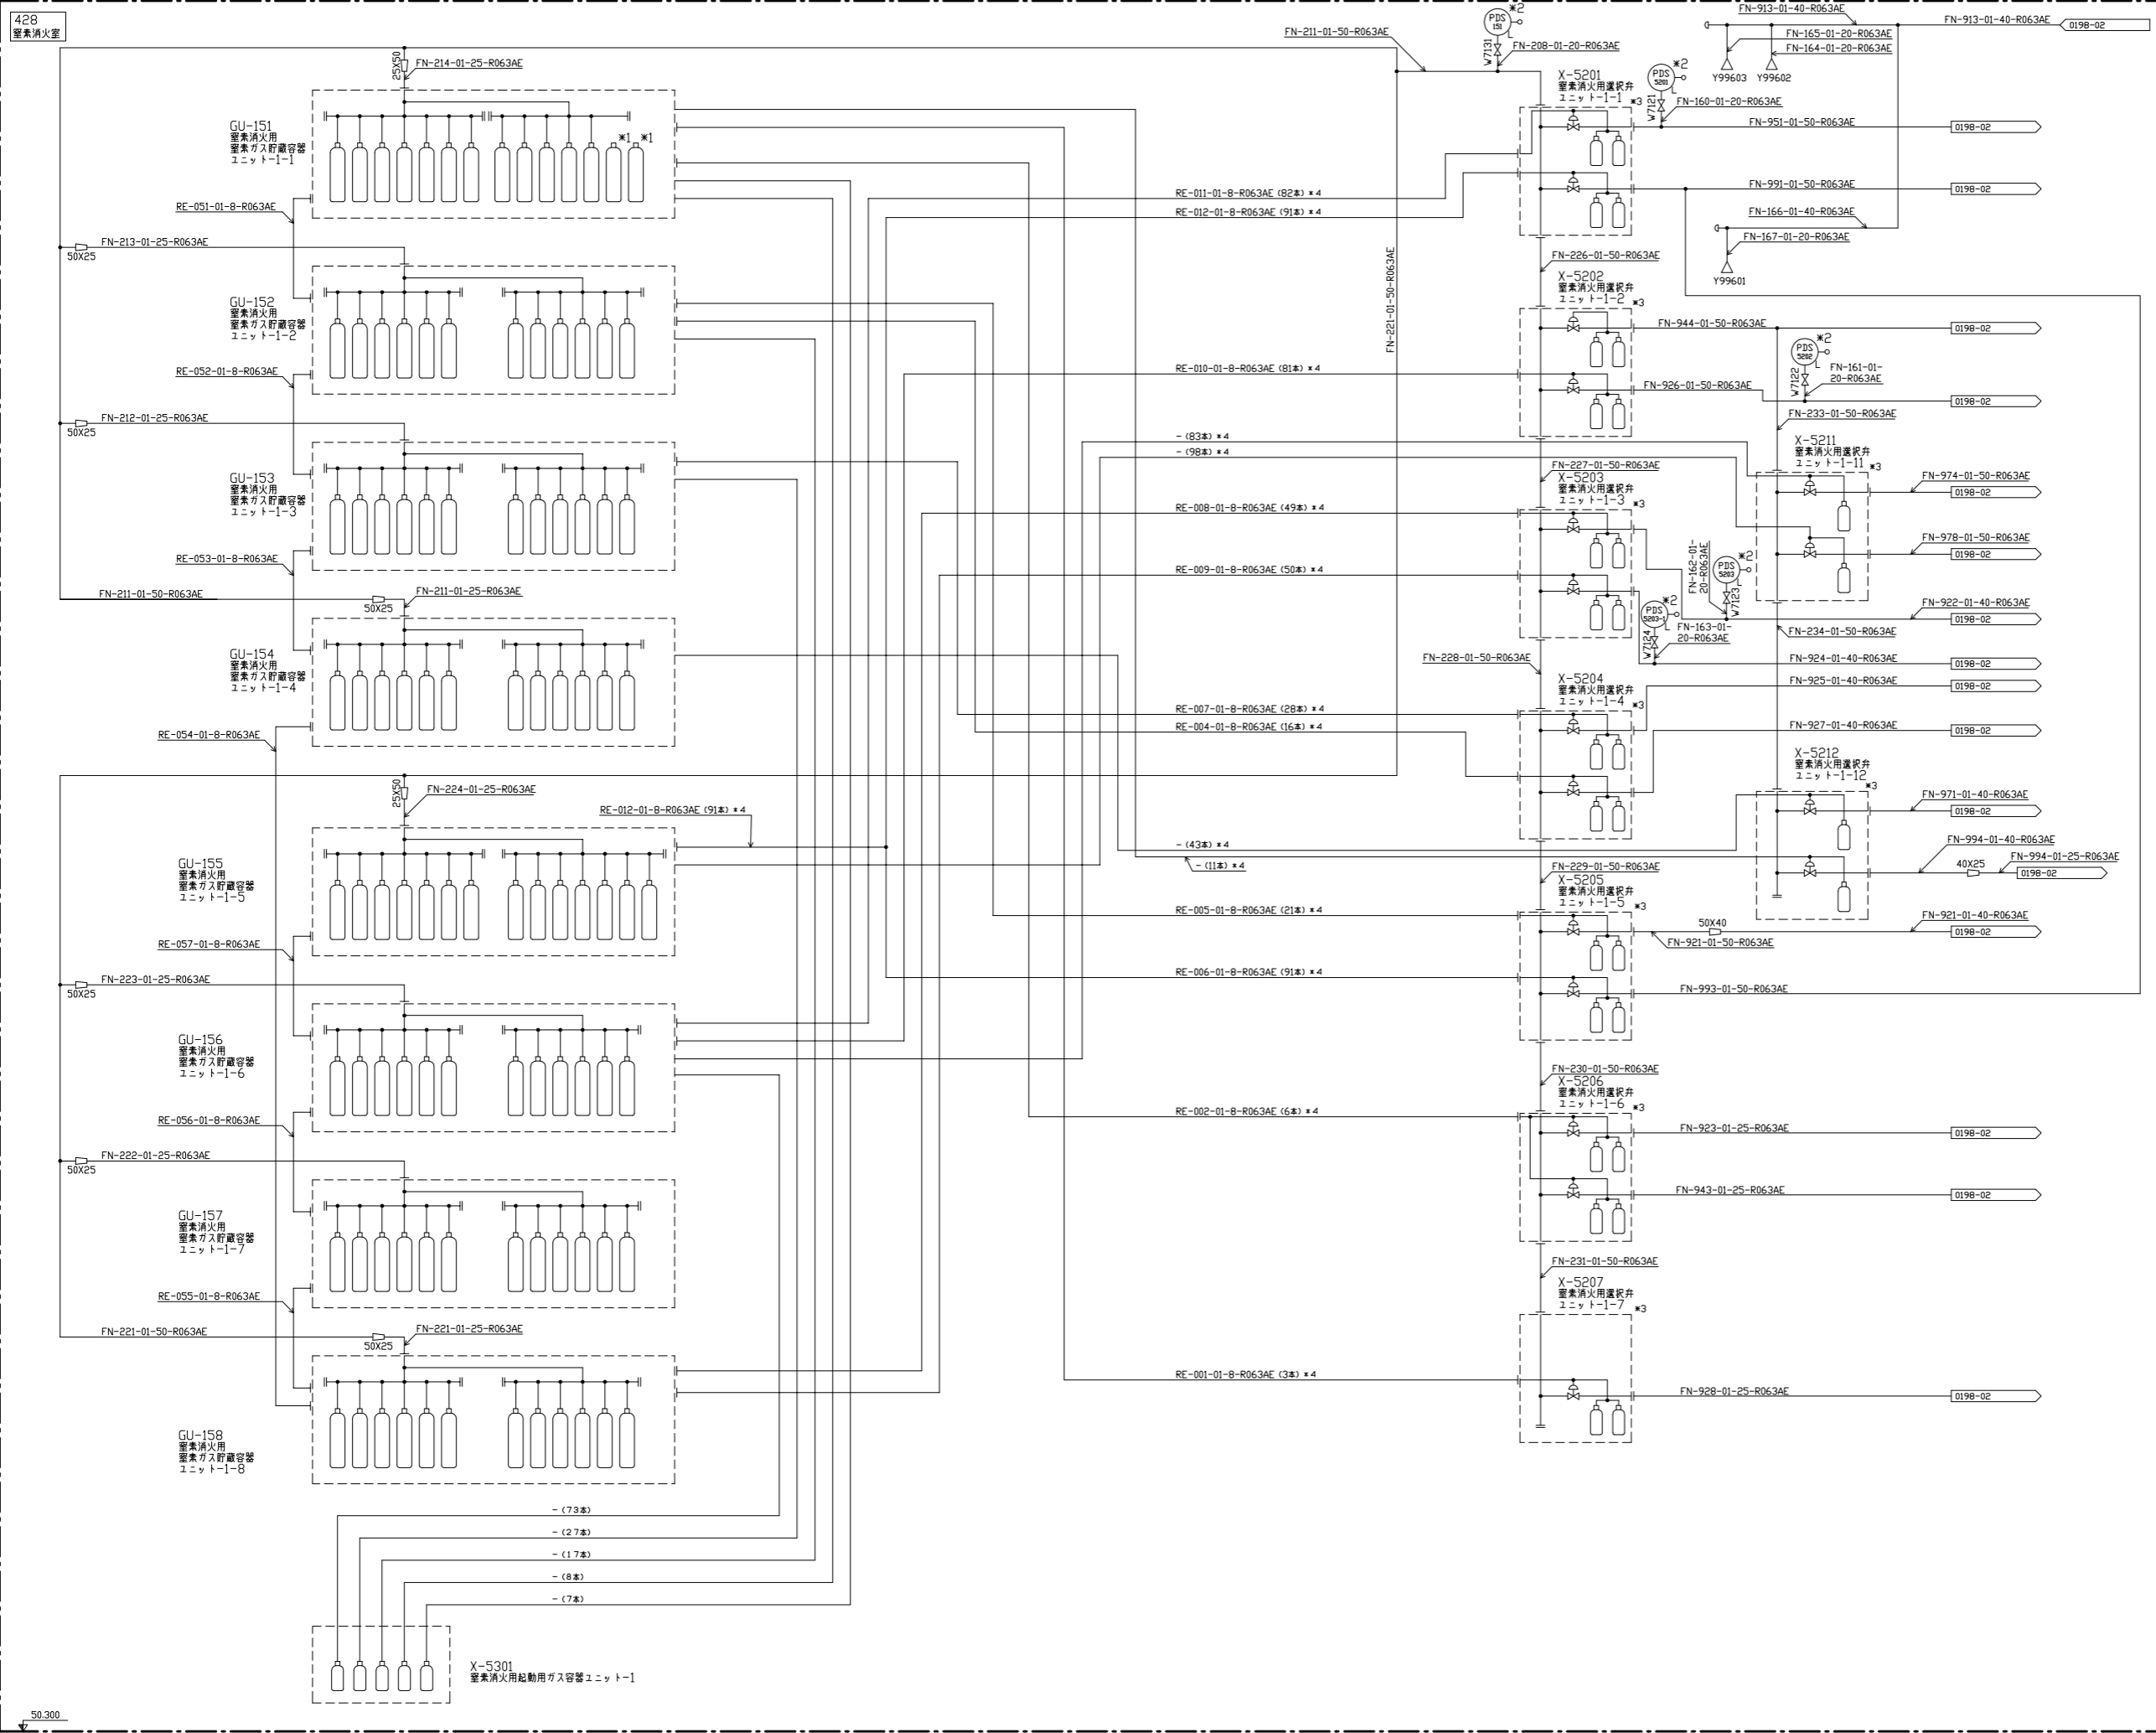

注記


- \*1: 密実ガス加圧容器
- \*2: 放死完了信号用
- \*3: 選択弁後流に放出信号用圧力スイッチあり。
- \*4: 起動用ガス配管等の導圧配管を示す  
例: RE-\*\*\*-01-8-R063AE (\*\*本) \*5  
尚、鋼管の場合は「-」、(\*\*本)は貯蔵容量開放本数

図名	燃料加工棟屋 (PA) ユーティリティ設備 (Q) 密実消火装置 (密実消火装置) エンジニアリングフロー図 工程: 0198(N2)(1/9)
図号	PM-0198-4421-061
改訂	5
178	

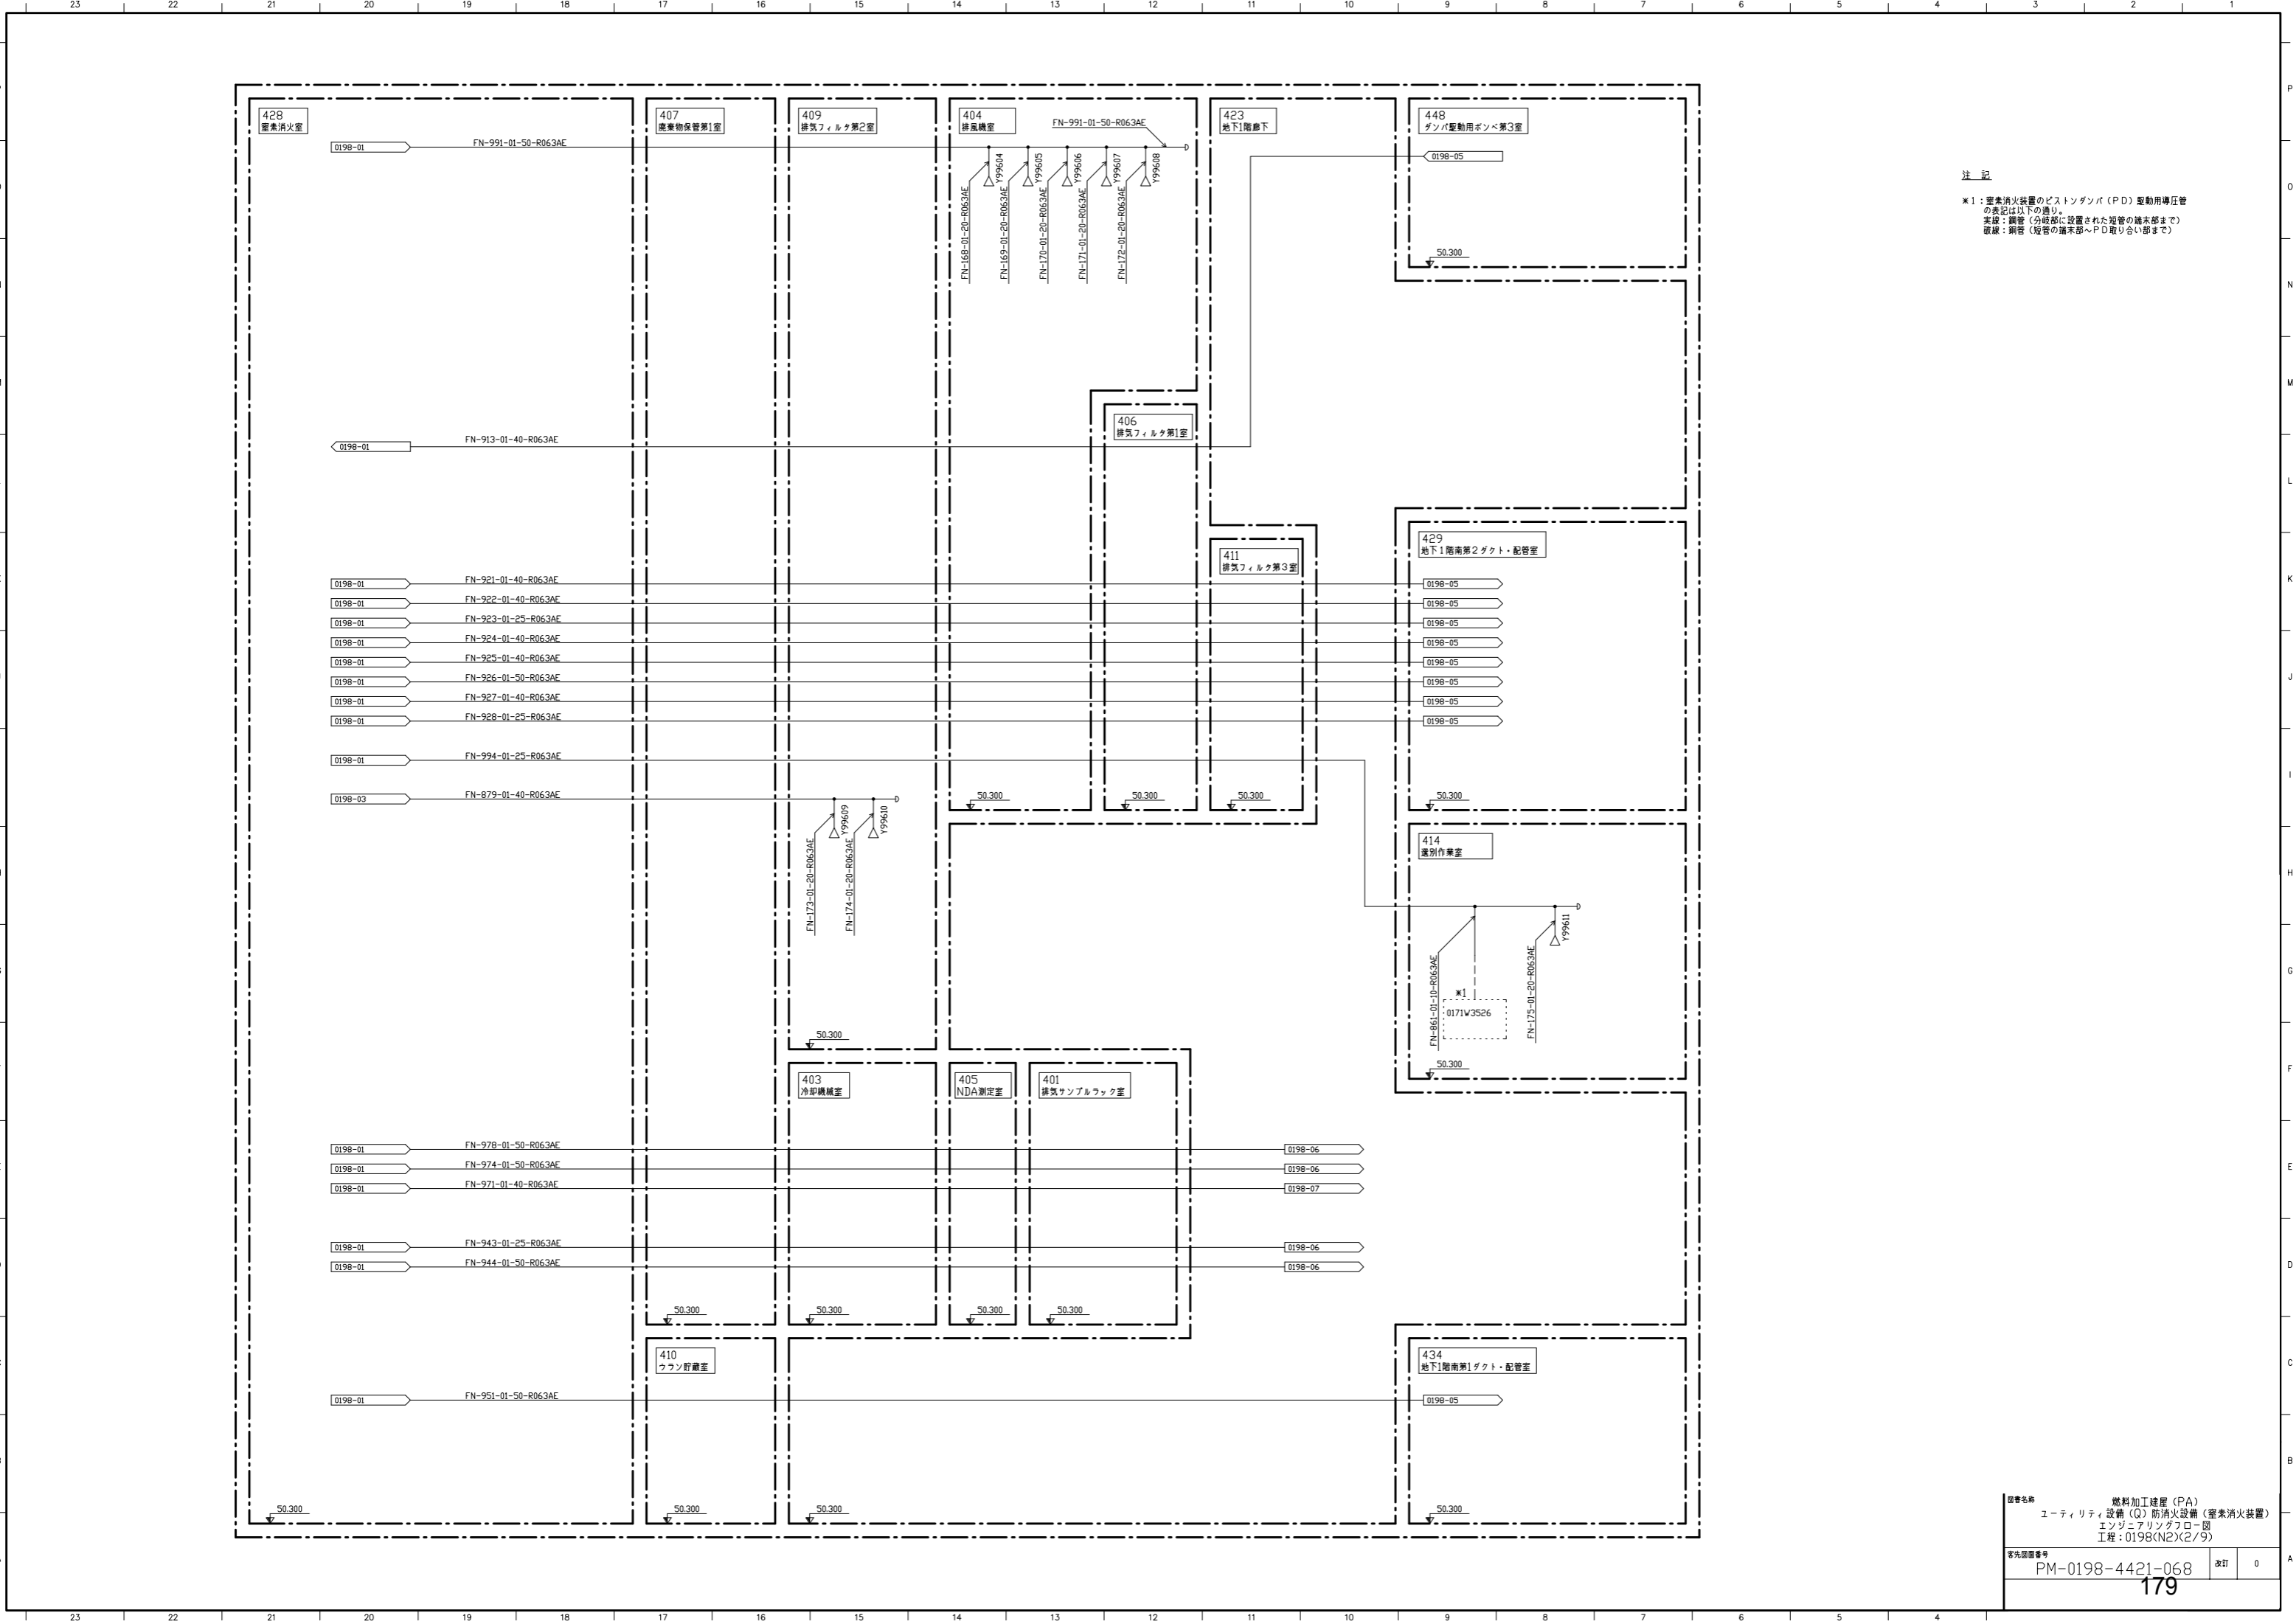


注記  
 ※1：室素消火装置のピストンポンプ（PD）駆動用導圧管の表記は以下の通り。  
 実設：鋼管（分岐部に設置された短管の端部まで）  
 破線：鋼管（短管の端部～PD取り合い部まで）

図書名称	燃料加工建屋（PA） ユーティリティ設備（Q）新消火設備（室素消火装置） エンジニアリングフォロー 工程：0198(N2)X(2/9)		
図号	PM-0198-4421-068	改訂	0
179			

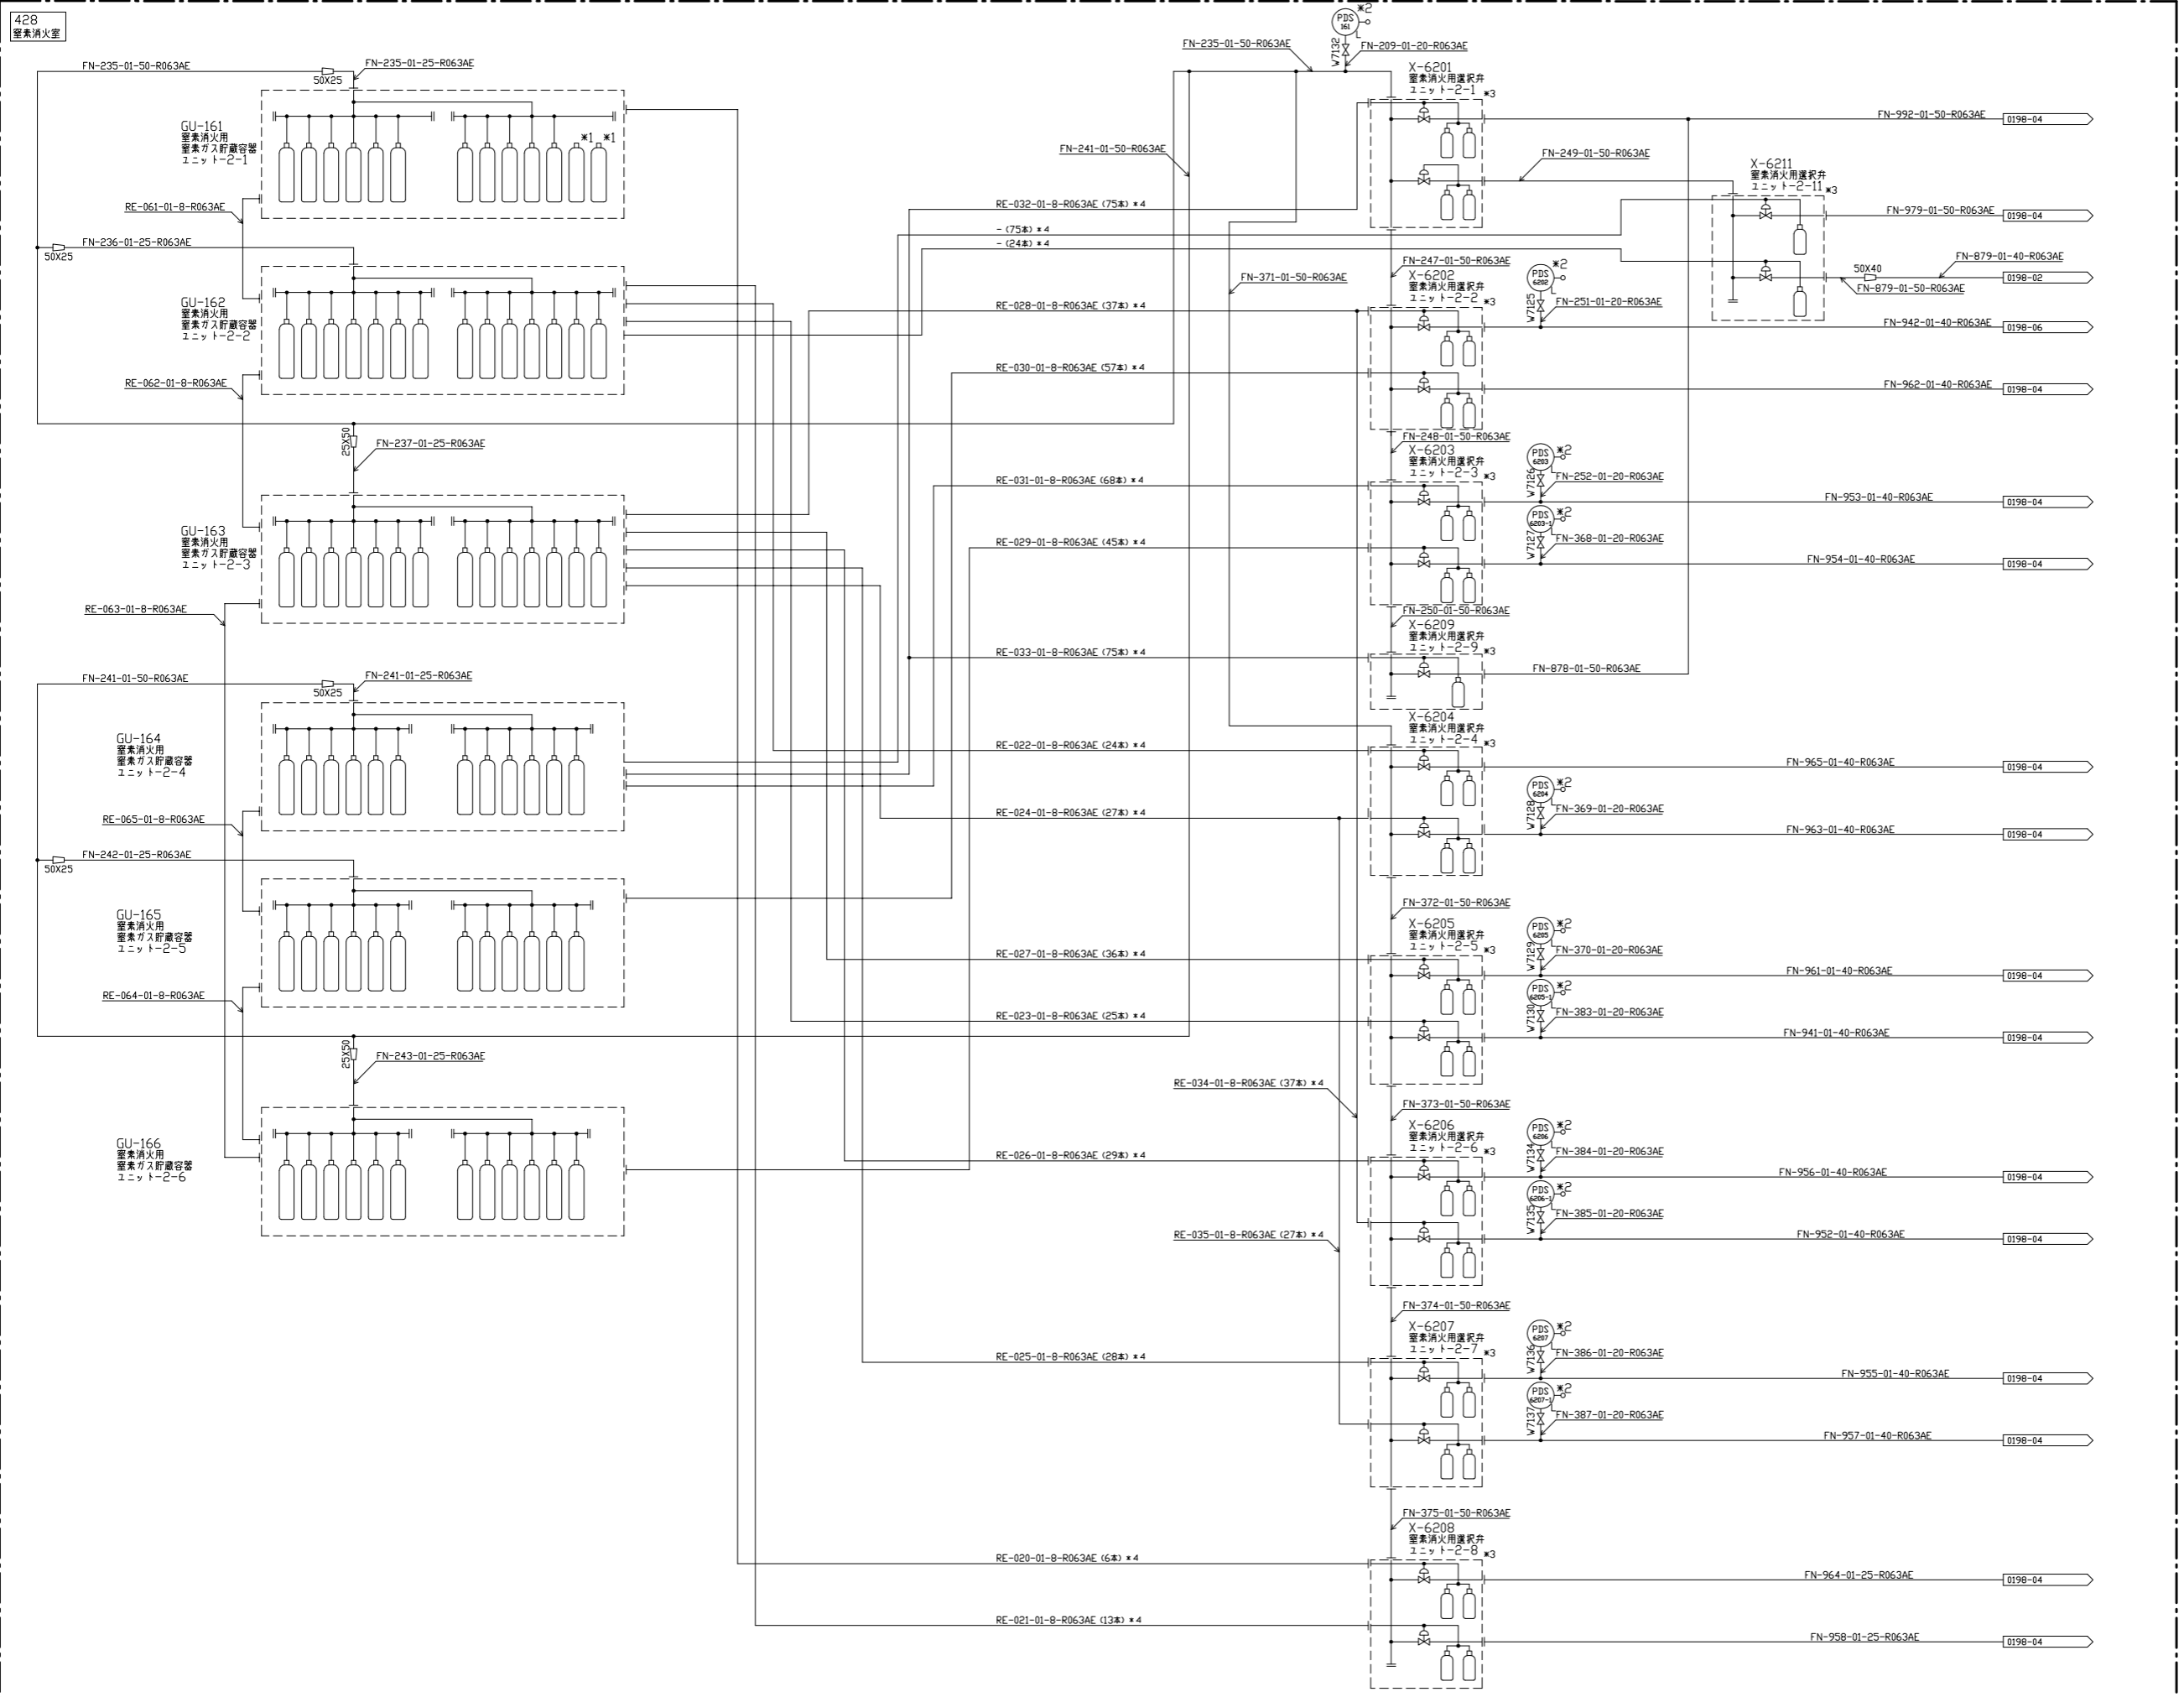


- 注記
- \*1: 窒素ガス加圧容器
  - \*2: 放出完了信号用
  - \*3: 選択弁後流に放出信号用圧力スイッチあり。
  - \*4: 起動用ガス配管等の導圧配管を示す  
例: RE-\*\*\*-01-8-R063AE (\*\*\*本) × 5  
尚、銅管の場合は「-」。(\*\*\*本)は貯蔵容器開放本数

図名	燃料加工棟 (PA)		
	ユーティリティ設備 (Q) 消防火設備 (窒素消火装置)		
	エンジニアリングタワー部		
	工程: 0198(N2)(3/9)		
※先頭図番	PM-0198-4421-062	改訂	5

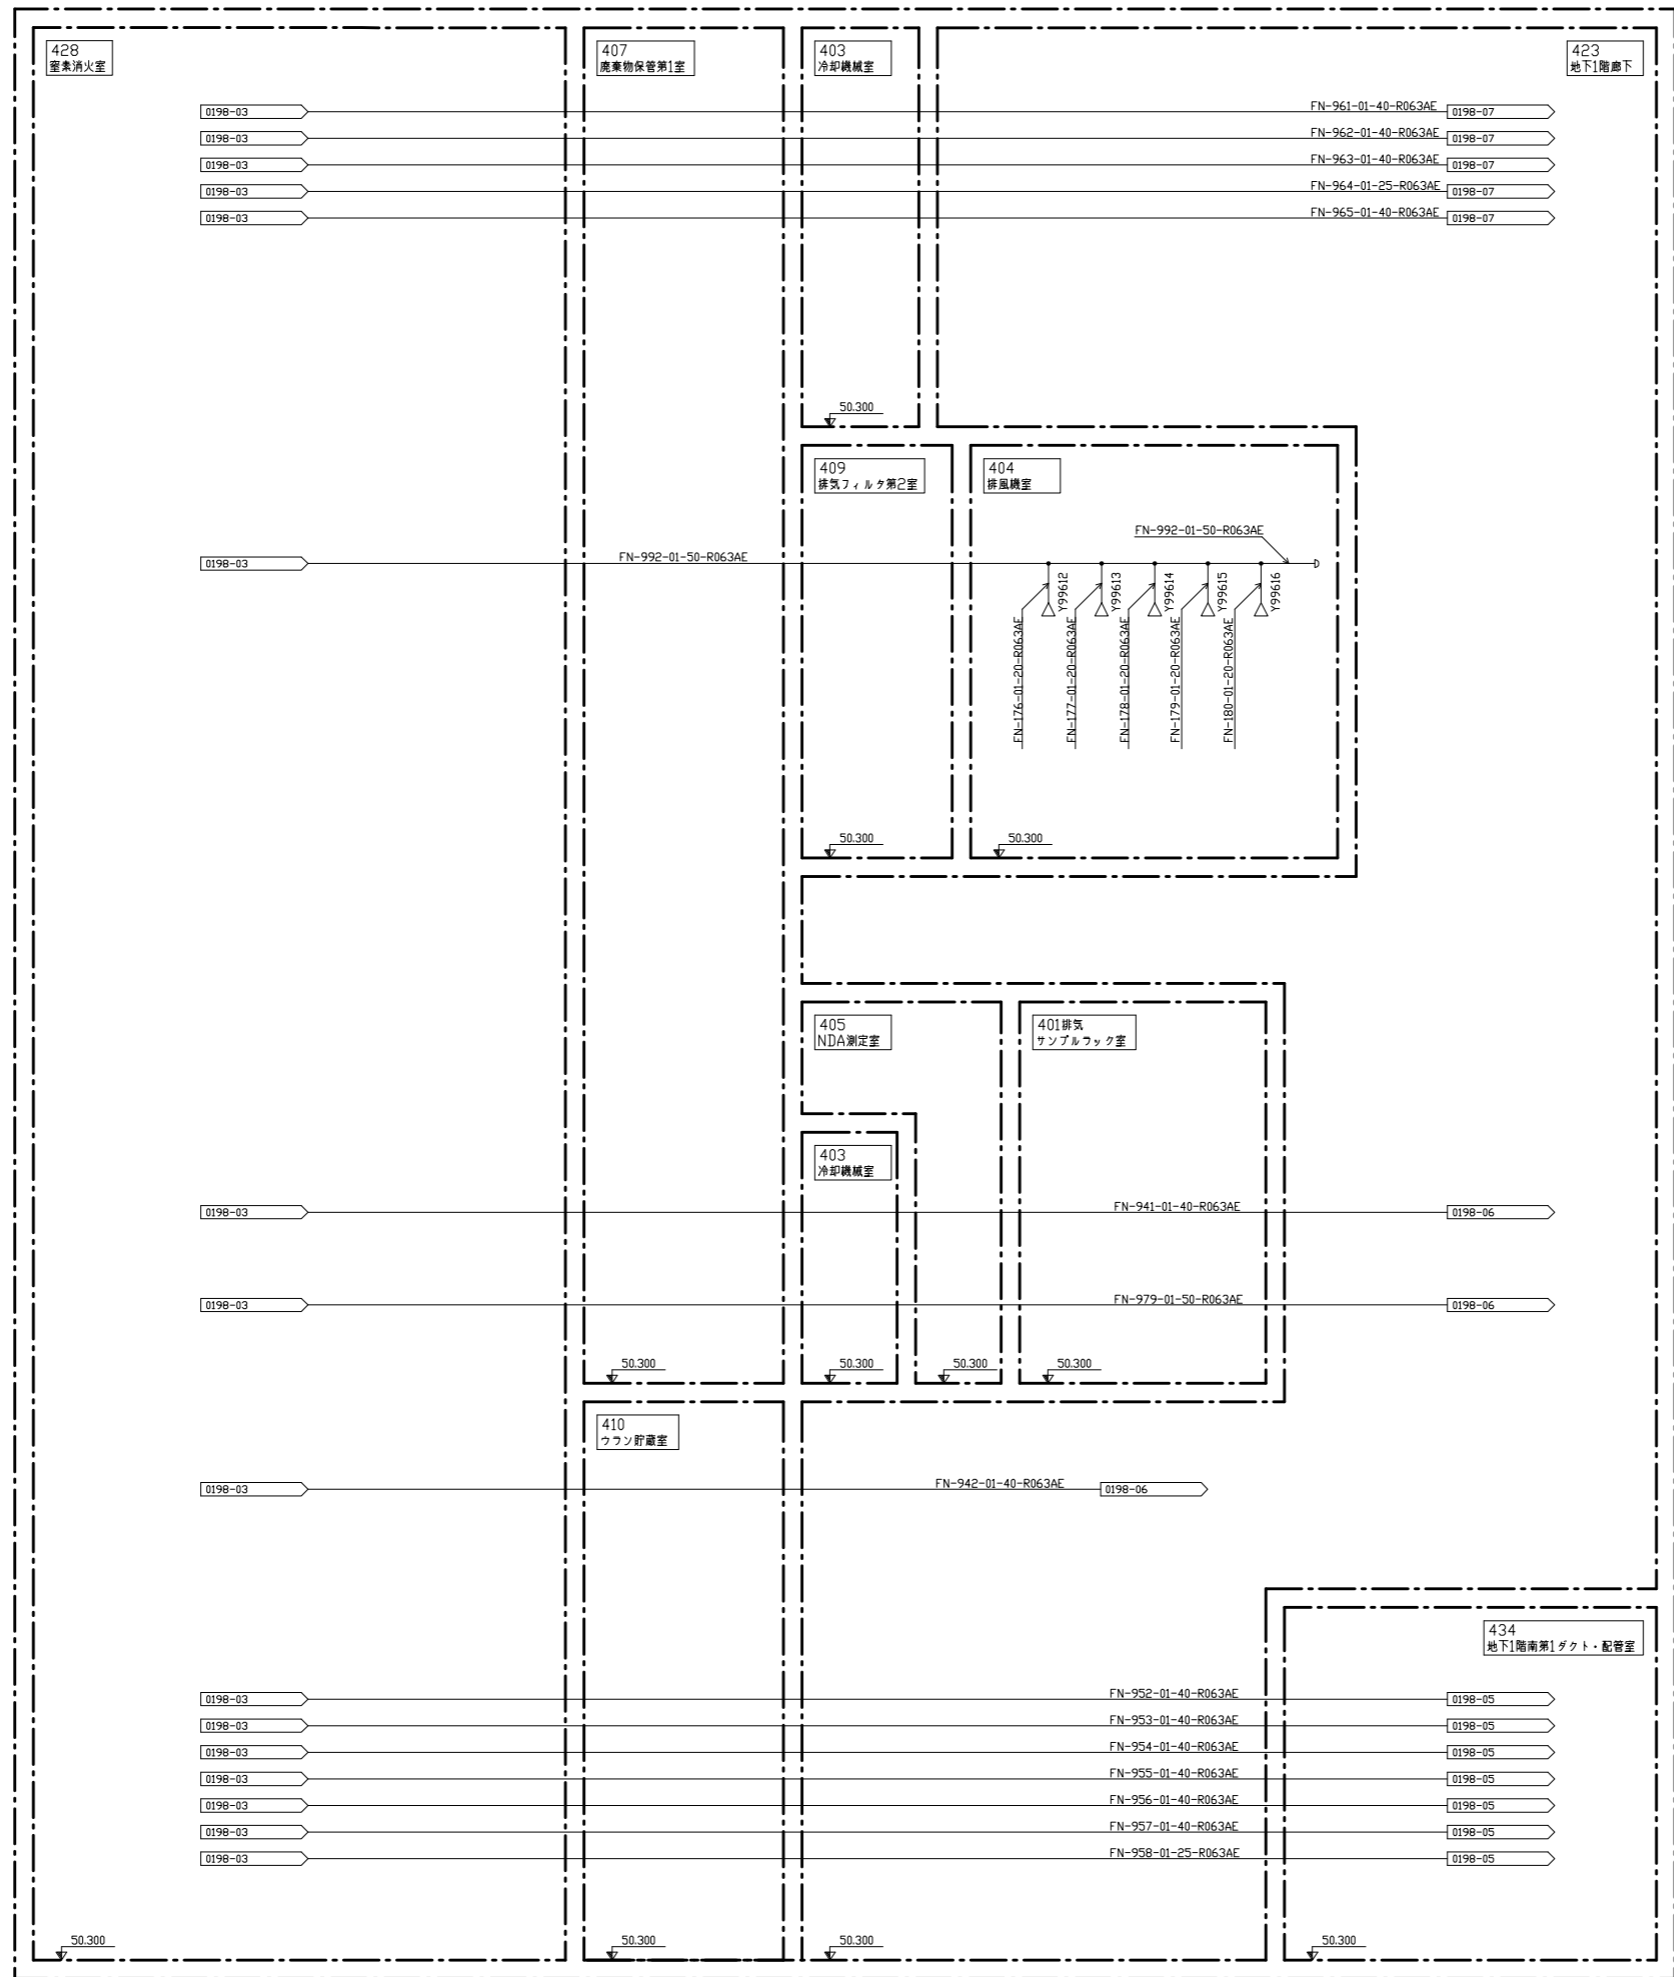

図書名称 燃料加工建屋 (PA)  
 エネルギー施設 (Q) 新消火設備 (室兼消火装置)  
 エンジニアリングタワー 1 層  
 工程 : 0198(N2)(4/9)


図書番号 PM-0198-4421-069 改訂 0

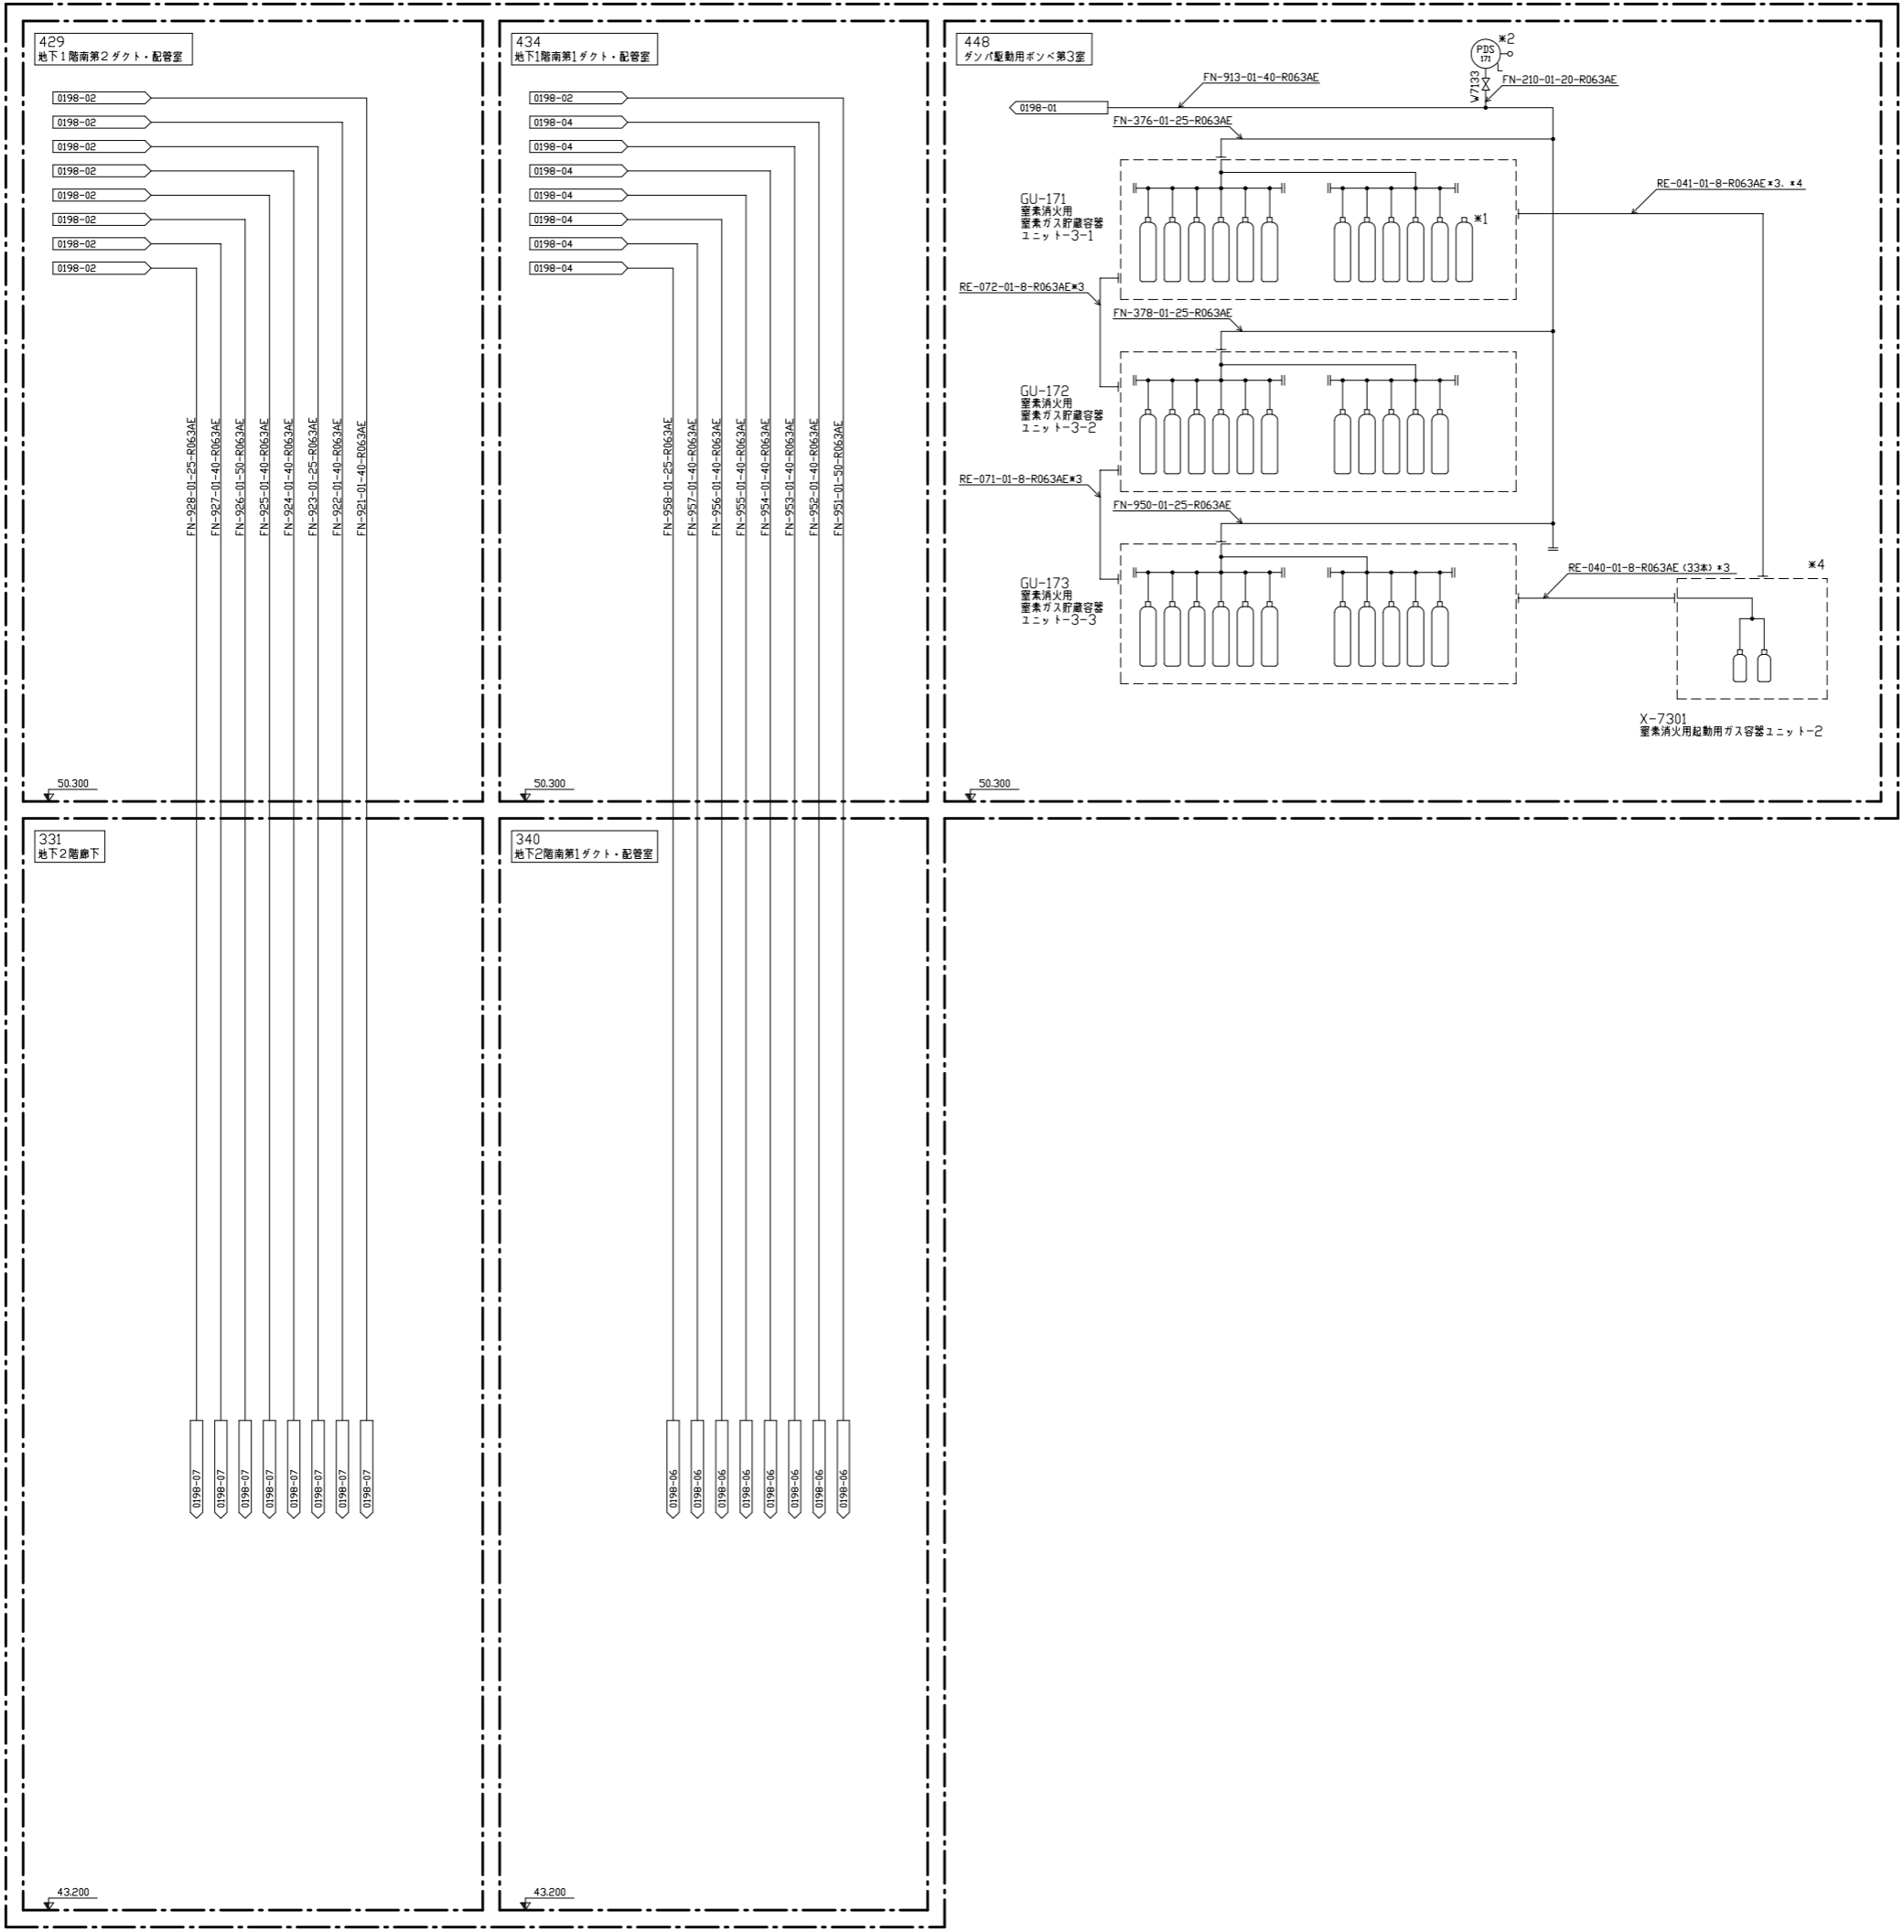

注 記

- \*1: 窒素ガス加圧容器
- \*2: 放出完了信号用
- \*3: 起動用ガス配管等の導圧配管を示す  
例: RE-\*\*\*-01-8-R063AE (\*\*本) \*3  
高、鋼管の場合は「-」. (\*\*本) は貯蔵容器開放本数
- \*4: ・窒素消火用起動用ガス容器ユニット内に  
放出信号用圧力スイッチあり。  
・当該配管はその圧力スイッチ用の導圧配管。

図書名称	燃料加工棟屋 (PA) ユーティリティ設備 (Q) 新消火設備 (窒素消火装置) エンジニアリングタワー部 工程: 0198(N2)X(5/9)		
客先図番	PM-0198-4421-063	改訂	6

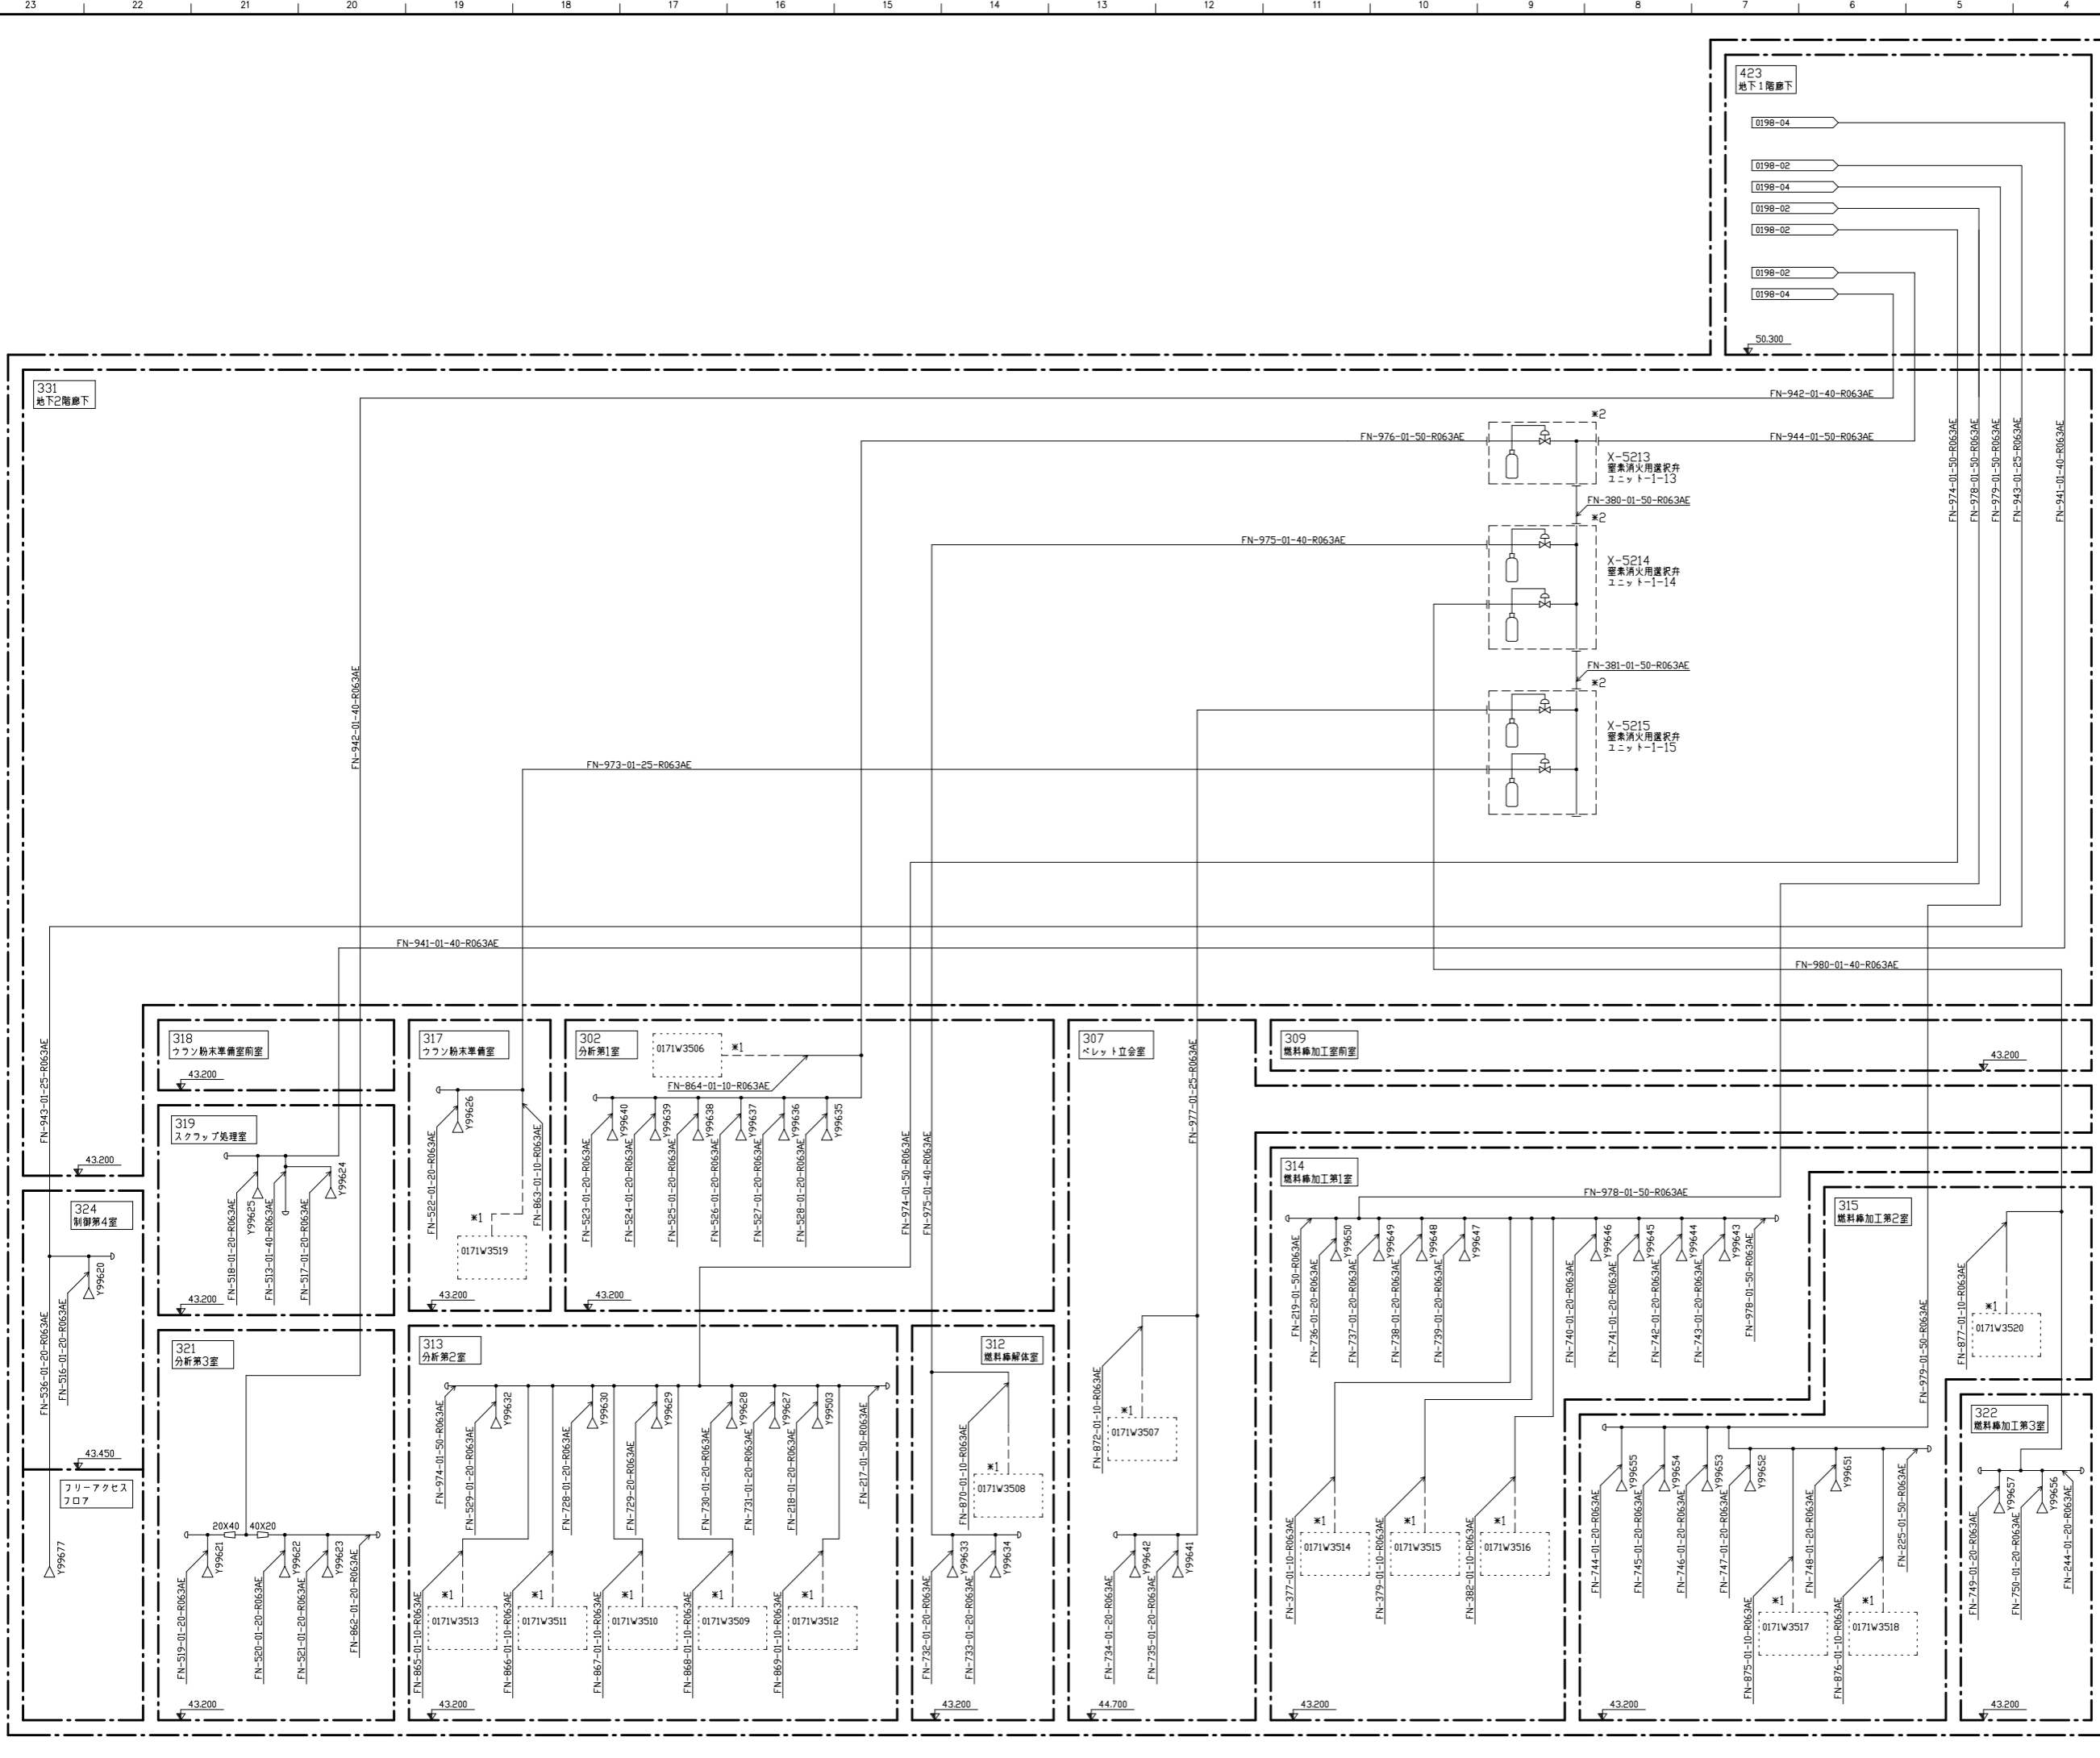


注 記

※1: 窒素消火装置のピストンポンプ (PD) 駆動用専圧管の表記は以下の通り。  
 実線: 鋼管 (分岐部に設置された短管の継手部まで)  
 破線: 銅管 (短管の継手部へPD取り合い部まで)

※2: 選流弁後流に放出信号用圧力スイッチあり。

図名	燃料加工棟屋 (PA)
ユーティリティ設備 (Q) 新消火設備 (窒素消火装置)	
エンジニアリングフロー図	
工程: 0198(N)2(6/9)	
図番	PM-0198-4421-064
改訂	6

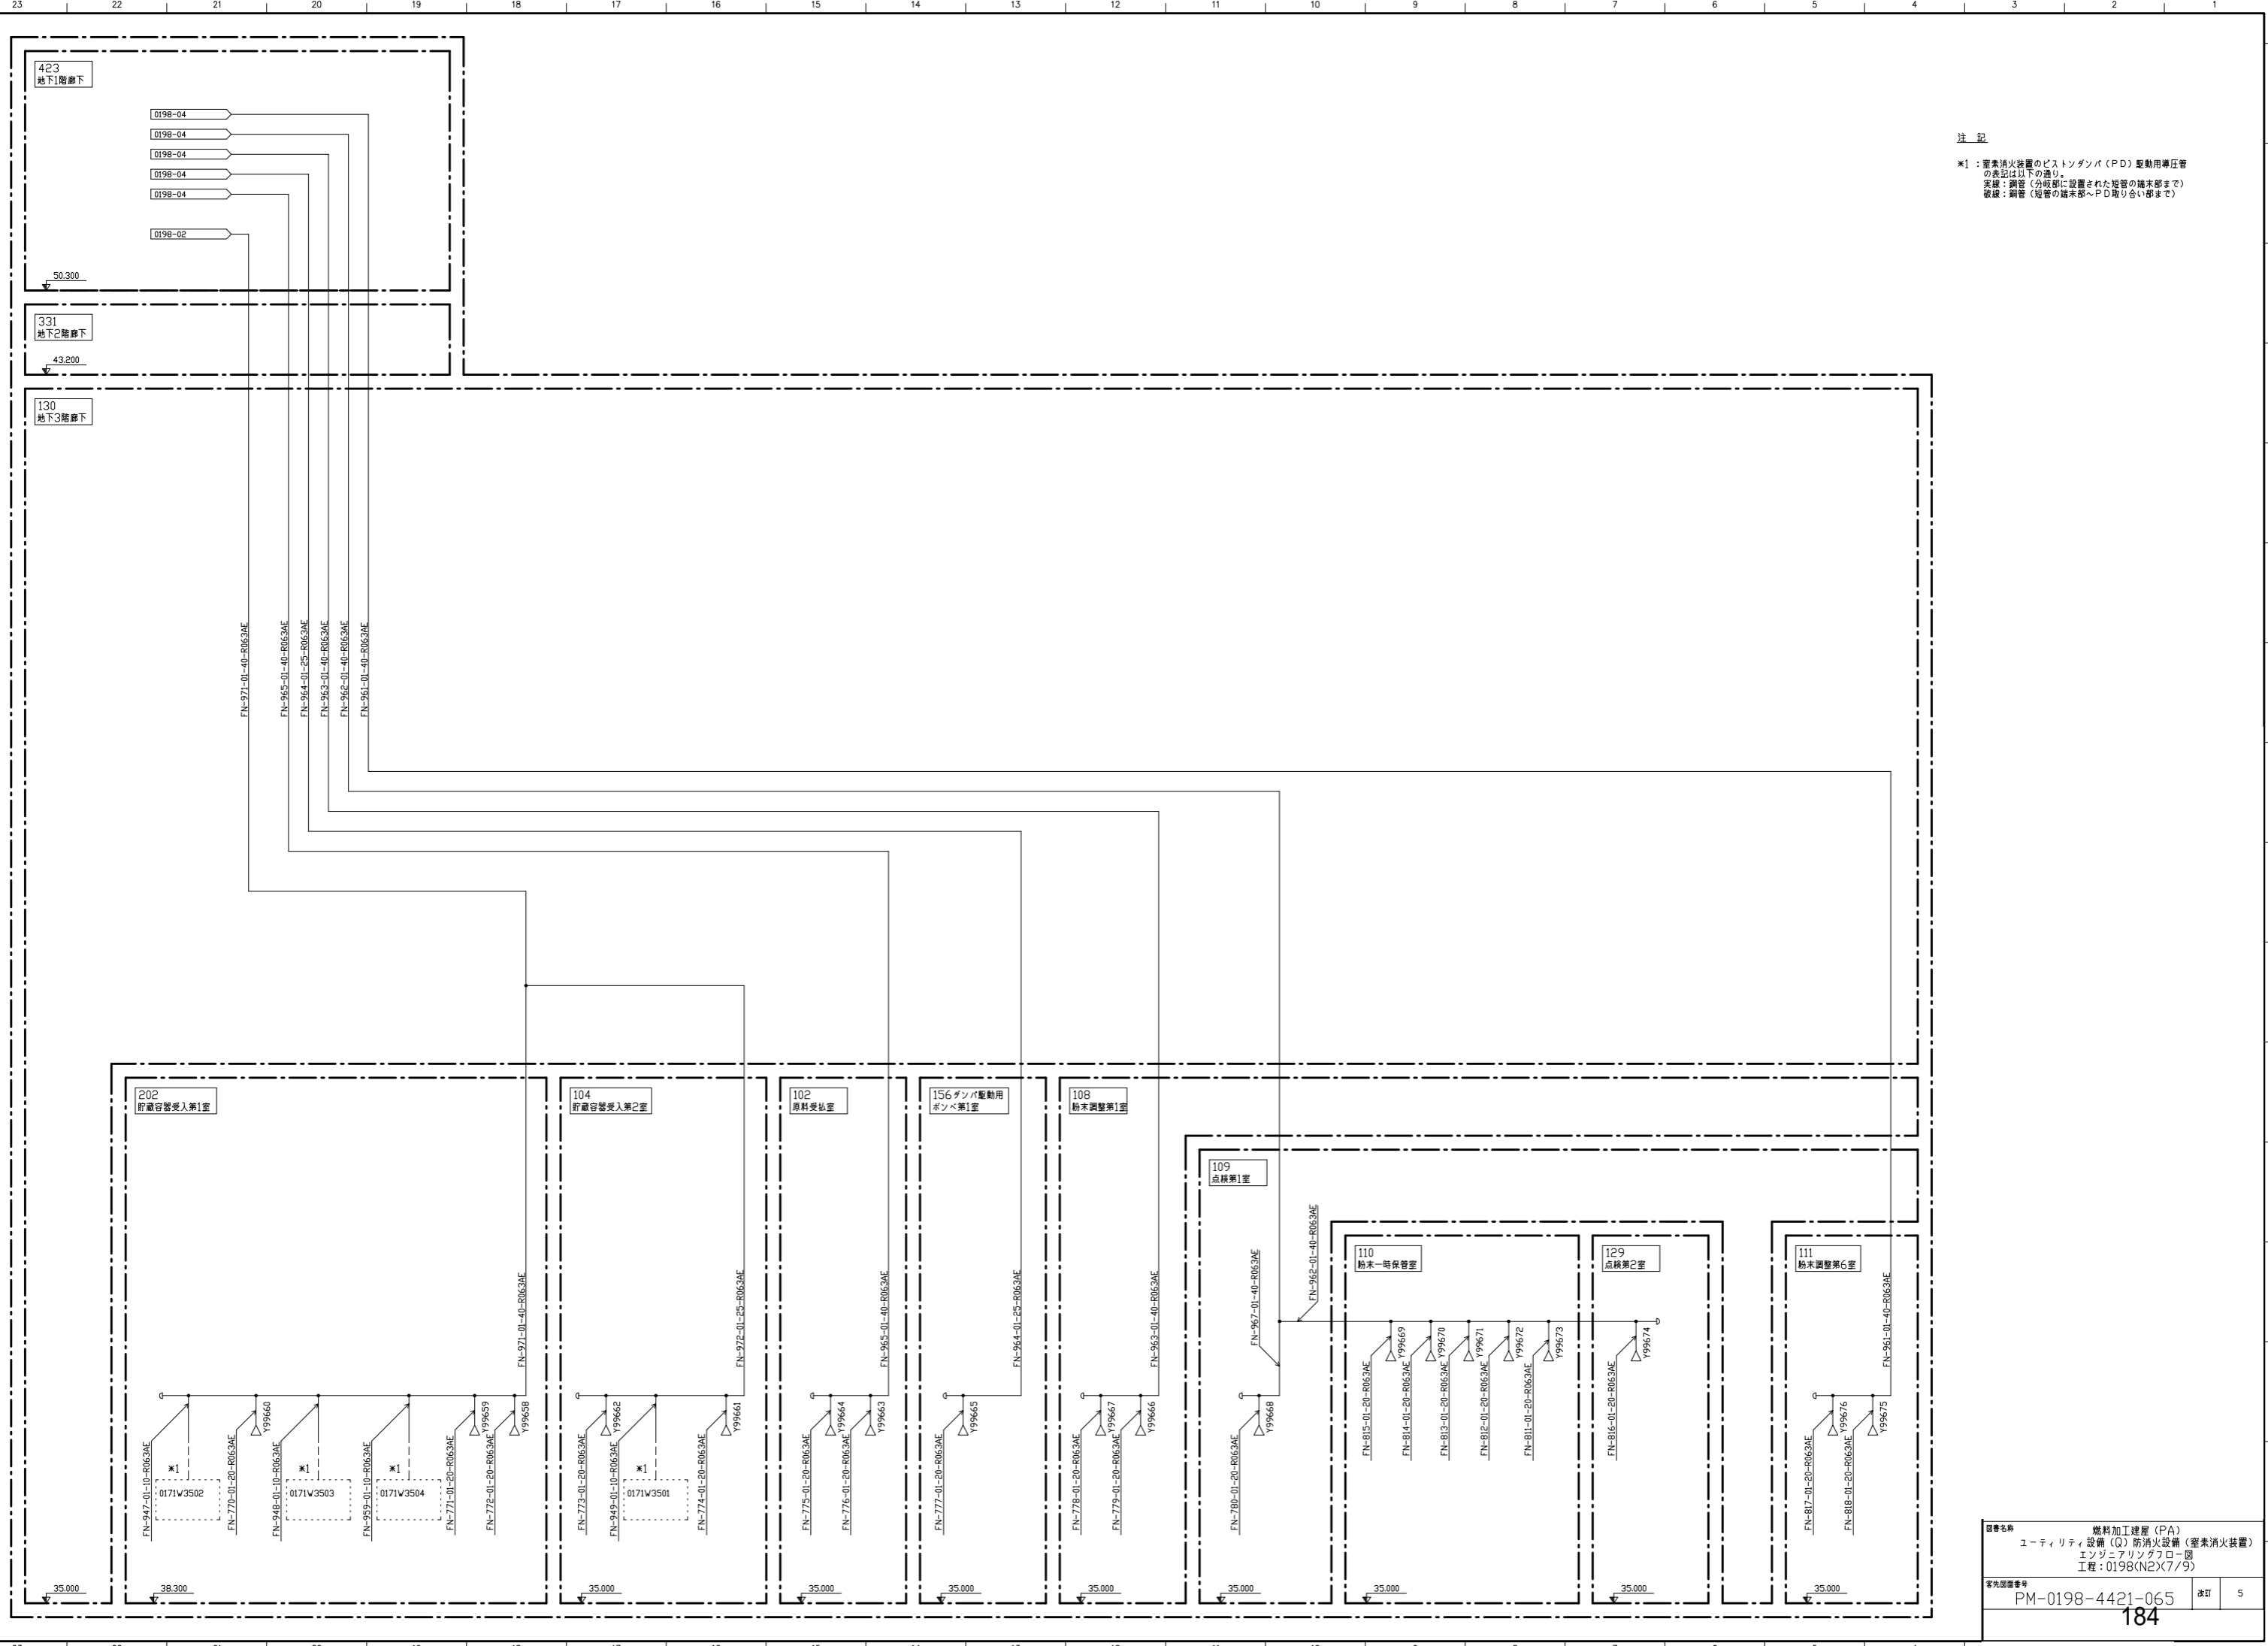


注 記


\*1: 窒素消火装置のピストンダンプ (PD) 駆動用導圧管の表記は以下の通り。  
 実線: 鋼管 (分岐部に設置された短管の端部まで)  
 破線: 銅管 (短管の端部〜PD取り合い部まで)

図番名称	燃料加工棟屋 (PA)		
	ユーティリティ設備 (Q) 新消火設備 (窒素消火装置)		
	エンジニアリングタワー部		
	工程: 0198(N2)(7/9)		
図番番号	PM-0198-4421-065	改訂	5



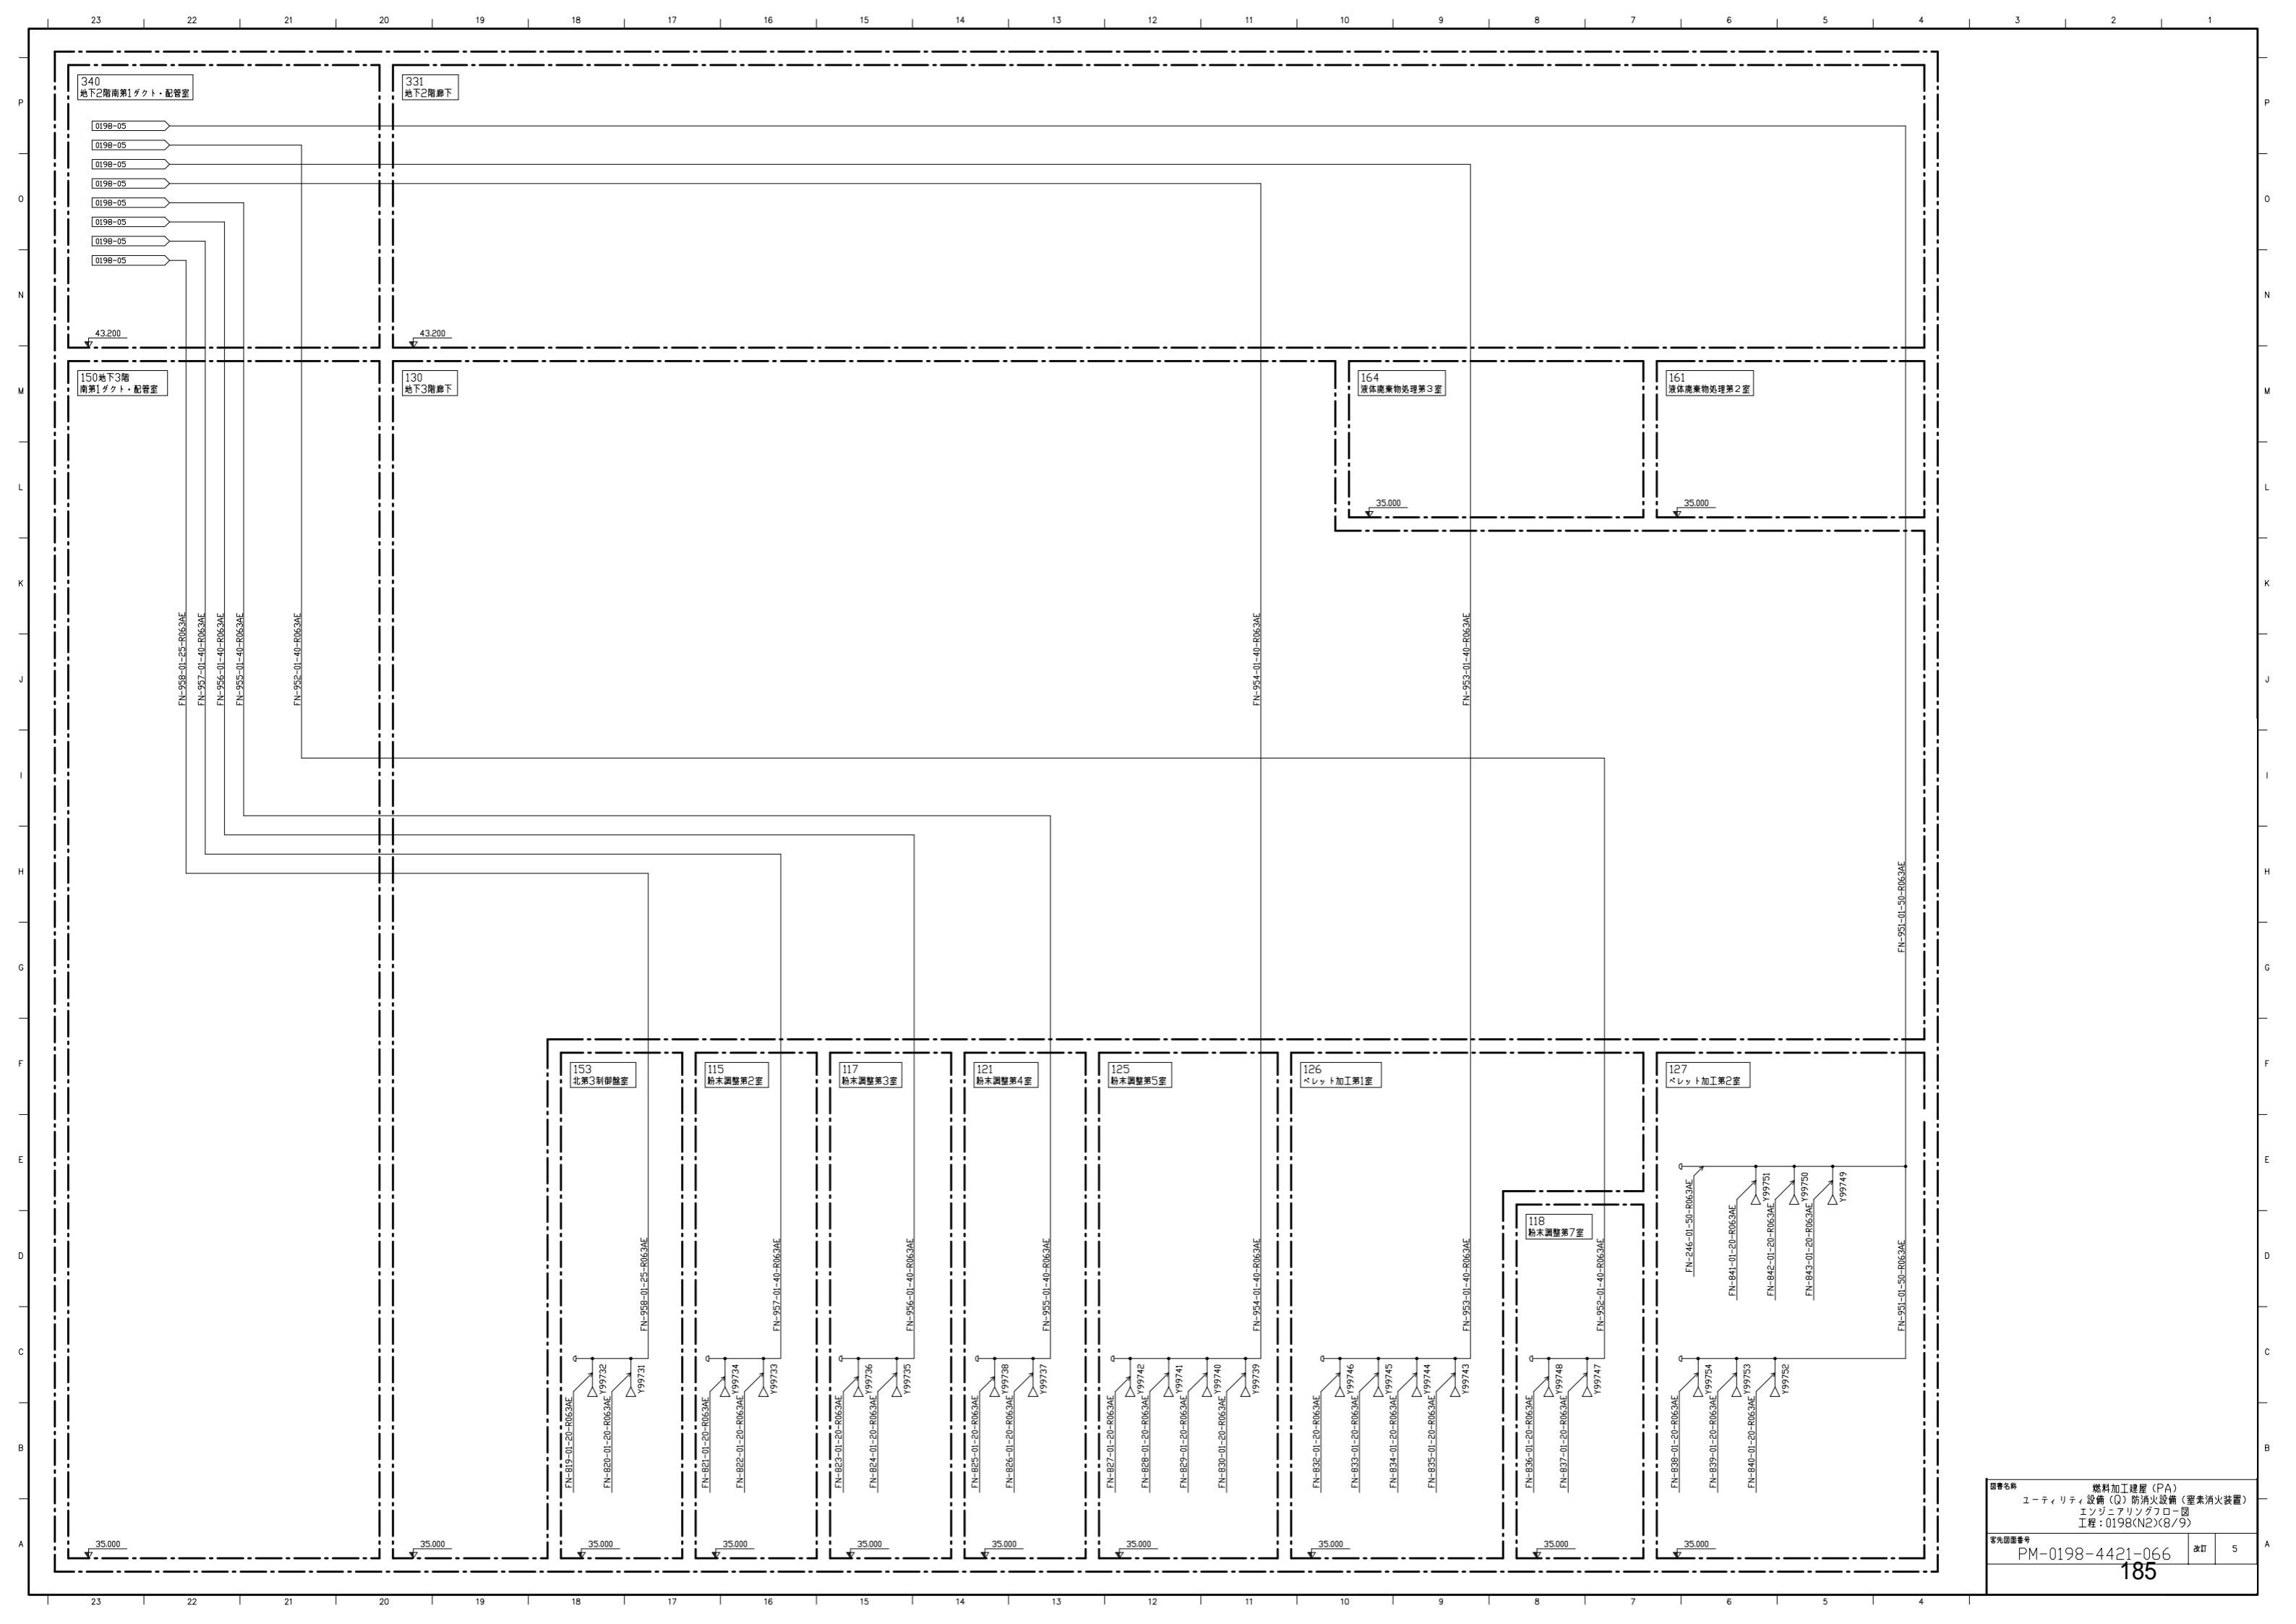


図書名称	燃料加工棟屋 (PA)		
	ユーティリティ設備 (Q) 新消火設備 (密着消火装置)		
	エンジニアリングタワー部		
	工程: 0198(N2)(8/9)		
※先頭図書番号	PM-0198-4421-066	改訂	5


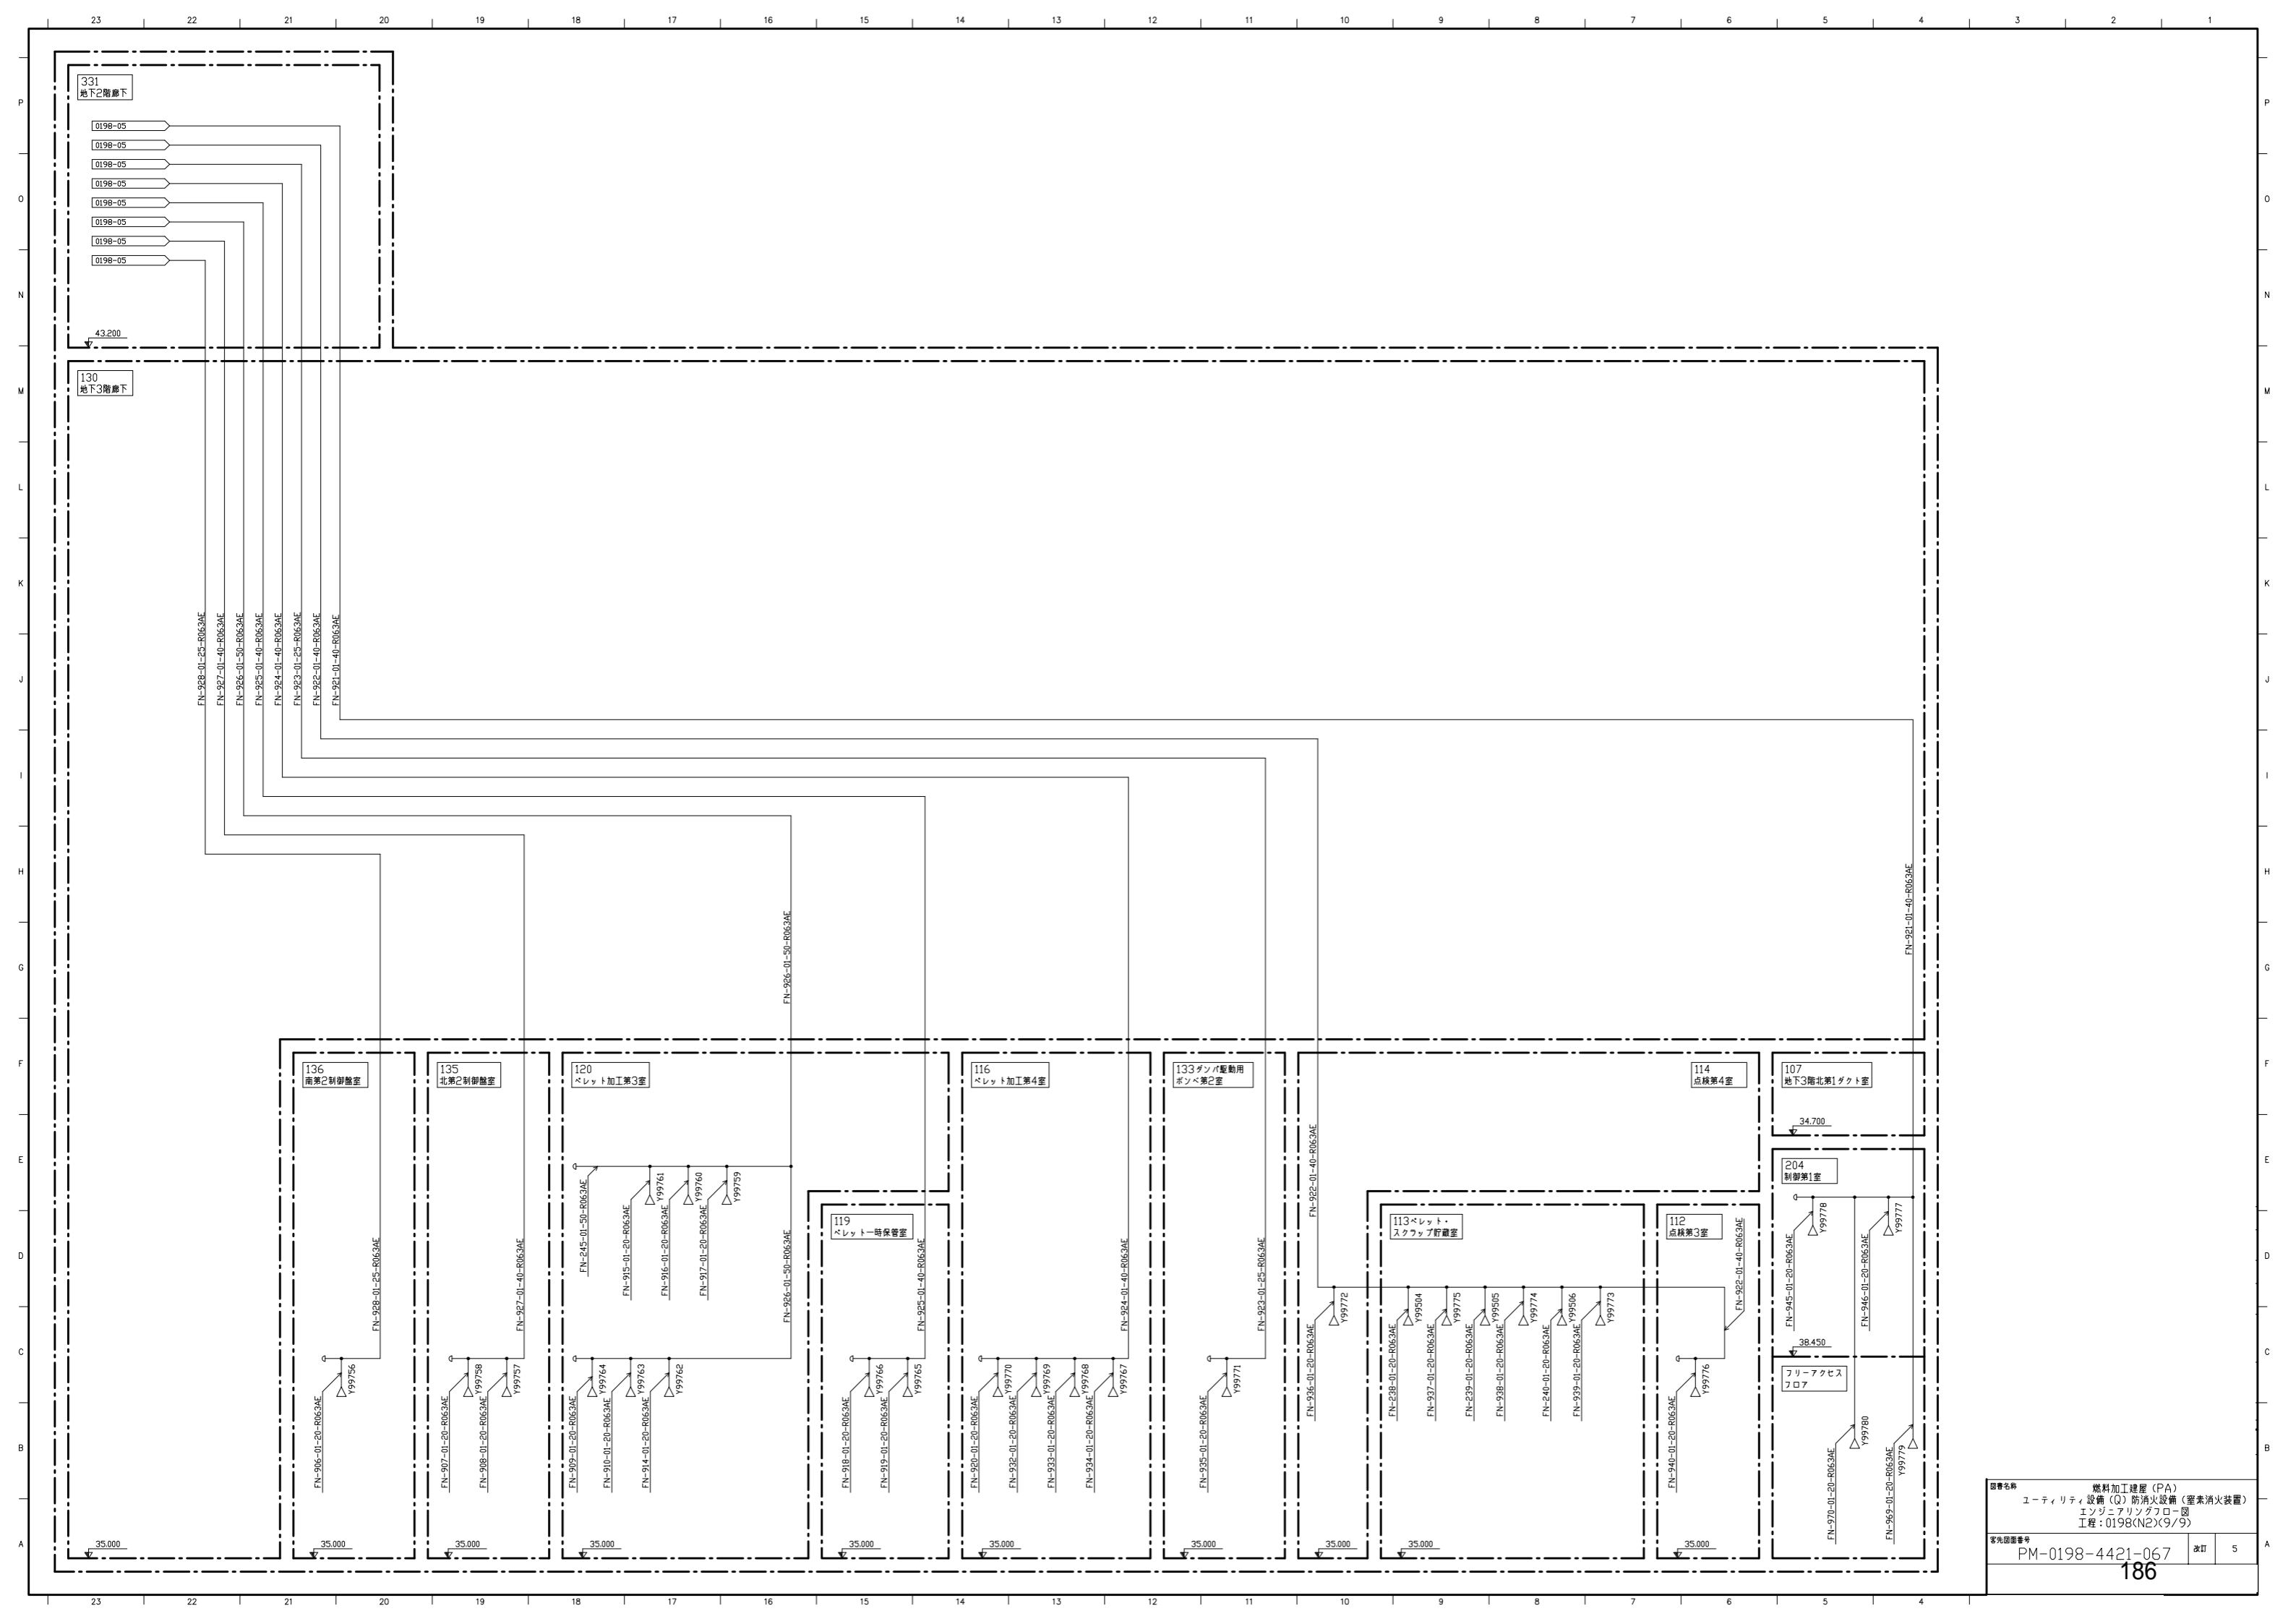


図書名称	燃料加工棟屋 (PA)		
	ユーティリティ設備 (Q) 新消火設備 (密着消火装置)		
	エンジニアリングタワー部		
	工程 : 0198(N2)(9/9)		
図面番号	PM-0198-4421-067	改訂	5

- 注 記
- ※1: 緊急ガス加圧容器
  - ※2: 放出完了後専用
  - ※3: 緊急消火用起動用ガス容器ユニット内に放出専用圧力スイッチあり。当該配管は圧力スイッチ用の導圧配管
  - ※4: 起動用ガスの導圧配管を示す。

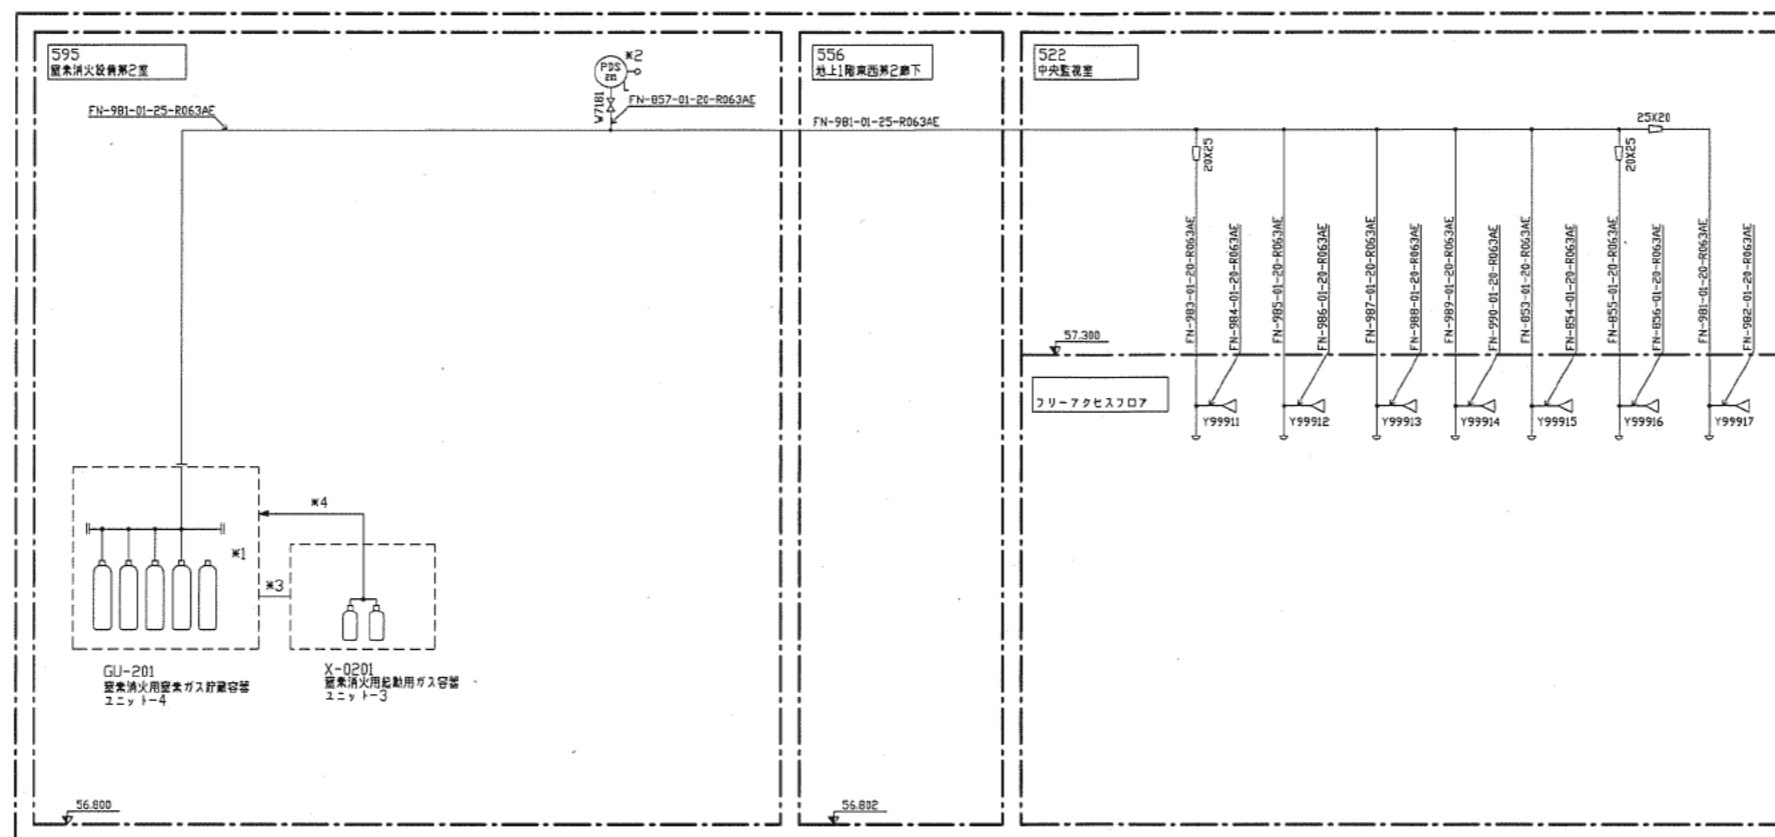

図名	燃料加工棟 (PA) ユーティリティ設備 (Q) 防消火設備 (緊急消火装置 (中央監視室床下用)) エンジニアリングフロア図 工程: 0198(N2<FL>) (1/1)		
図番	PM-0198-4421-070	改訂	HRC
187			

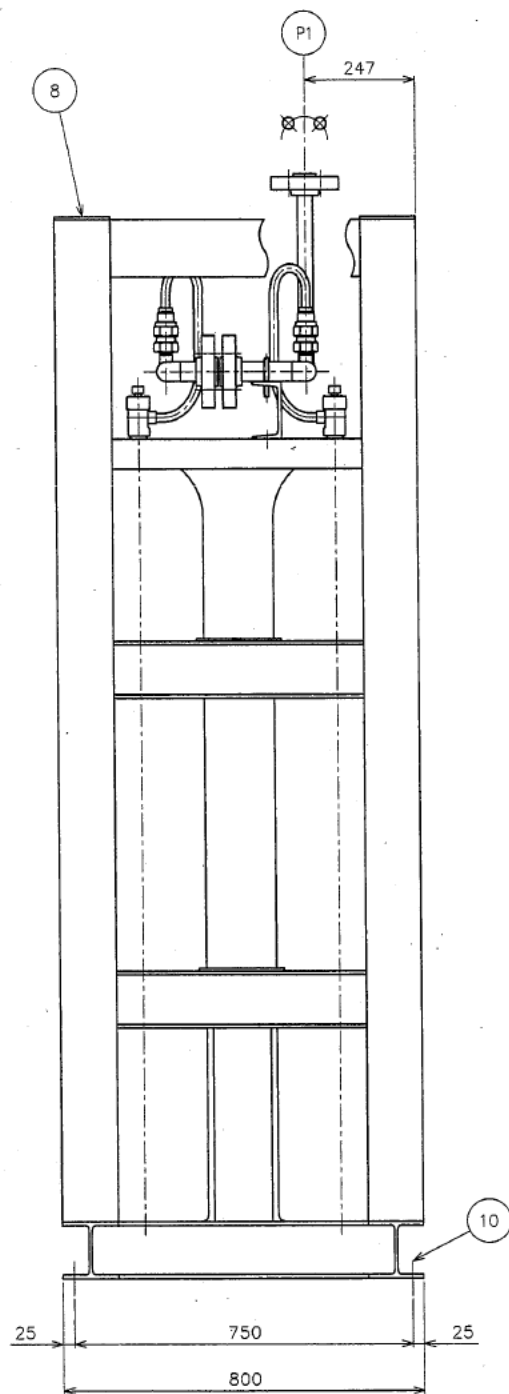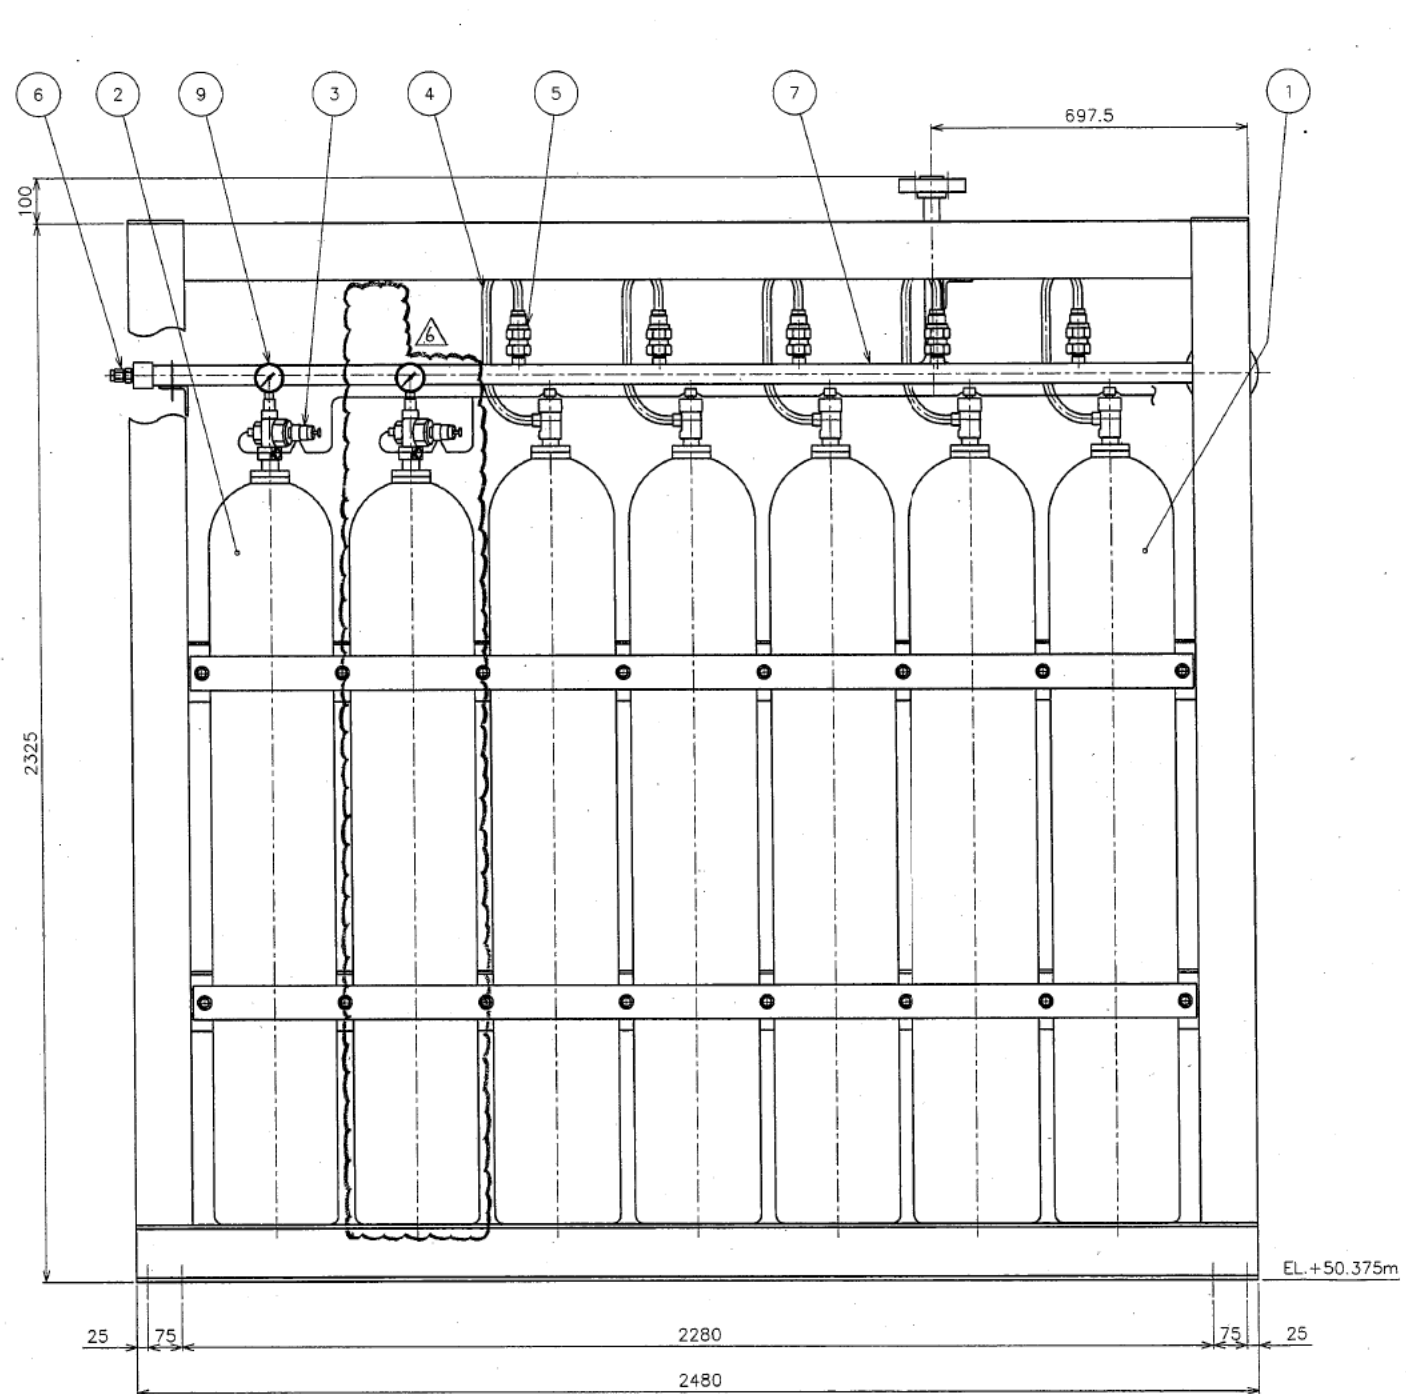


最高使用圧力	MPa	10.8
最高使用温度	℃	40
運転圧力	通常	MPa 10.6
	最大	MPa 10.8
運転温度	通常	℃ 常温
	最大	℃ 40
耐震クラス	設計用	S
	百斤申請用	C
品質管理クラス		2
流体の種類		窒素
質量	kg	約3760
建屋区分		PA
設置場所		428
適用法規		消防法 窒素ガス保安法
基数		1

注記  
 (1) 塗装色は、「塗装要領書 PM-0100-4351-001 (PX-7102001)」による。

管台No.	管台名称	数量	流体名	管台仕様	材質	備考
P1	ガス出口	1	窒素	JPI 1500lb-25A RF	SUSF304	

部品番号	名称	材質	数量	単位	重量(kg)	備考
10	管付ボルト・ナットM16	SS400	8	組		
9	圧力計	SPCD	2	個		
8	継手	SS400 STKR400	1	組		
7	集合管	SUS304TP	1	組		
6	配管用安全装置	C3771	1	個		
5	連結管用オリフィス	C3771	12	個		
4	連結管	C1220T	12	個		
3	容器弁開放装置	C3771	2	個		
2	窒素ガス加圧容器	クロムコバルト鋼	2	個		
1	窒素ガス貯蔵容器	クロムコバルト鋼	12	個		

日本原燃株式会社  
 MOX燃料工場  
 防火設備(Q)  
 窒素消火装置  
 窒素消火用窒素ガス貯蔵容器ユニット-1-1外形図  
 (0198-GU-151)

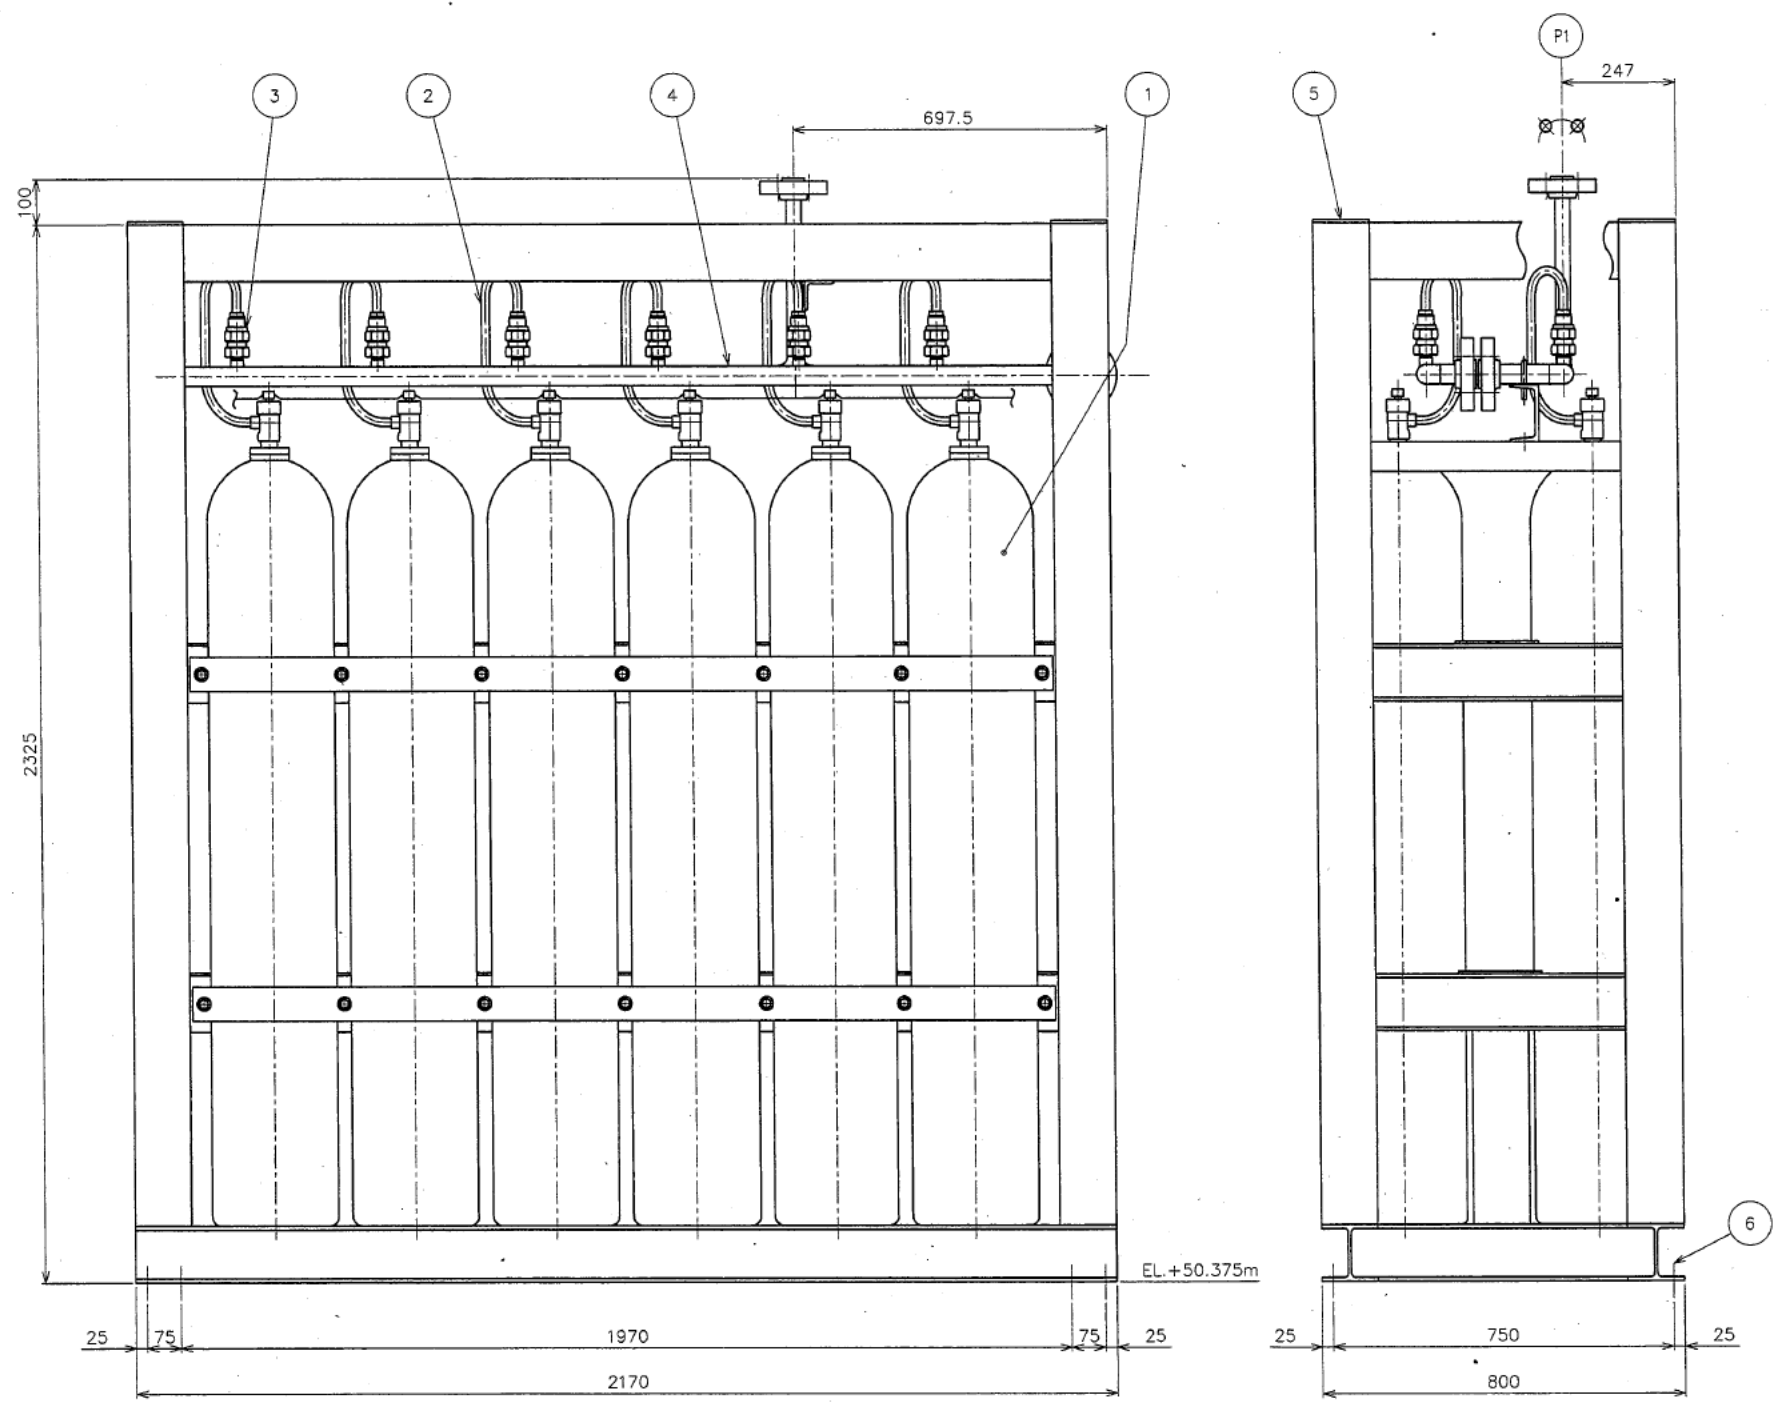

最高使用圧力	MPa	10.8
最高使用温度	℃	40
運転圧力	通常	MPa 10.6
	最大	MPa 10.8
運転温度	通常	℃ 常温
	最大	℃ 40
耐震クラス	設計用	S
官庁申請用		C
必要保安度クラス		2
法体の種類		窒素
質量	kg	約 3450
建屋区分		P.A
設置場所	室	428
適用法規		消防法 高圧ガス保安法
基数	基	1


注 記  
 (1) 塗装色は、「塗装要領書 PM-0100-4351-001 (PX-7102001)」による。

管台No.	管台名称	数量	液体名	管台仕様	材質	備考
P1	ガス出口	1	窒素	JPI 1500Lb-25A RF	SUSF304	

数量	名称	材料	単位	備考
8組	差付ボルト・ナットM16	SS400	組	
1組	組棒	SS400 STKR400	組	
1組	集合管	SUS304TP	組	
12	連結管用オリフィス	C3771	個	
12	連結管	C1220T	個	
1	窒素ガス貯蔵容器	70L規格	個	

日本原燃株式会社  
 MOX燃料工場  
 防火設備 (O)  
 窒素消火装置  
 窒素消火用窒素ガス貯蔵容器ユニット-1-2外形図  
 (0198-GU-152)



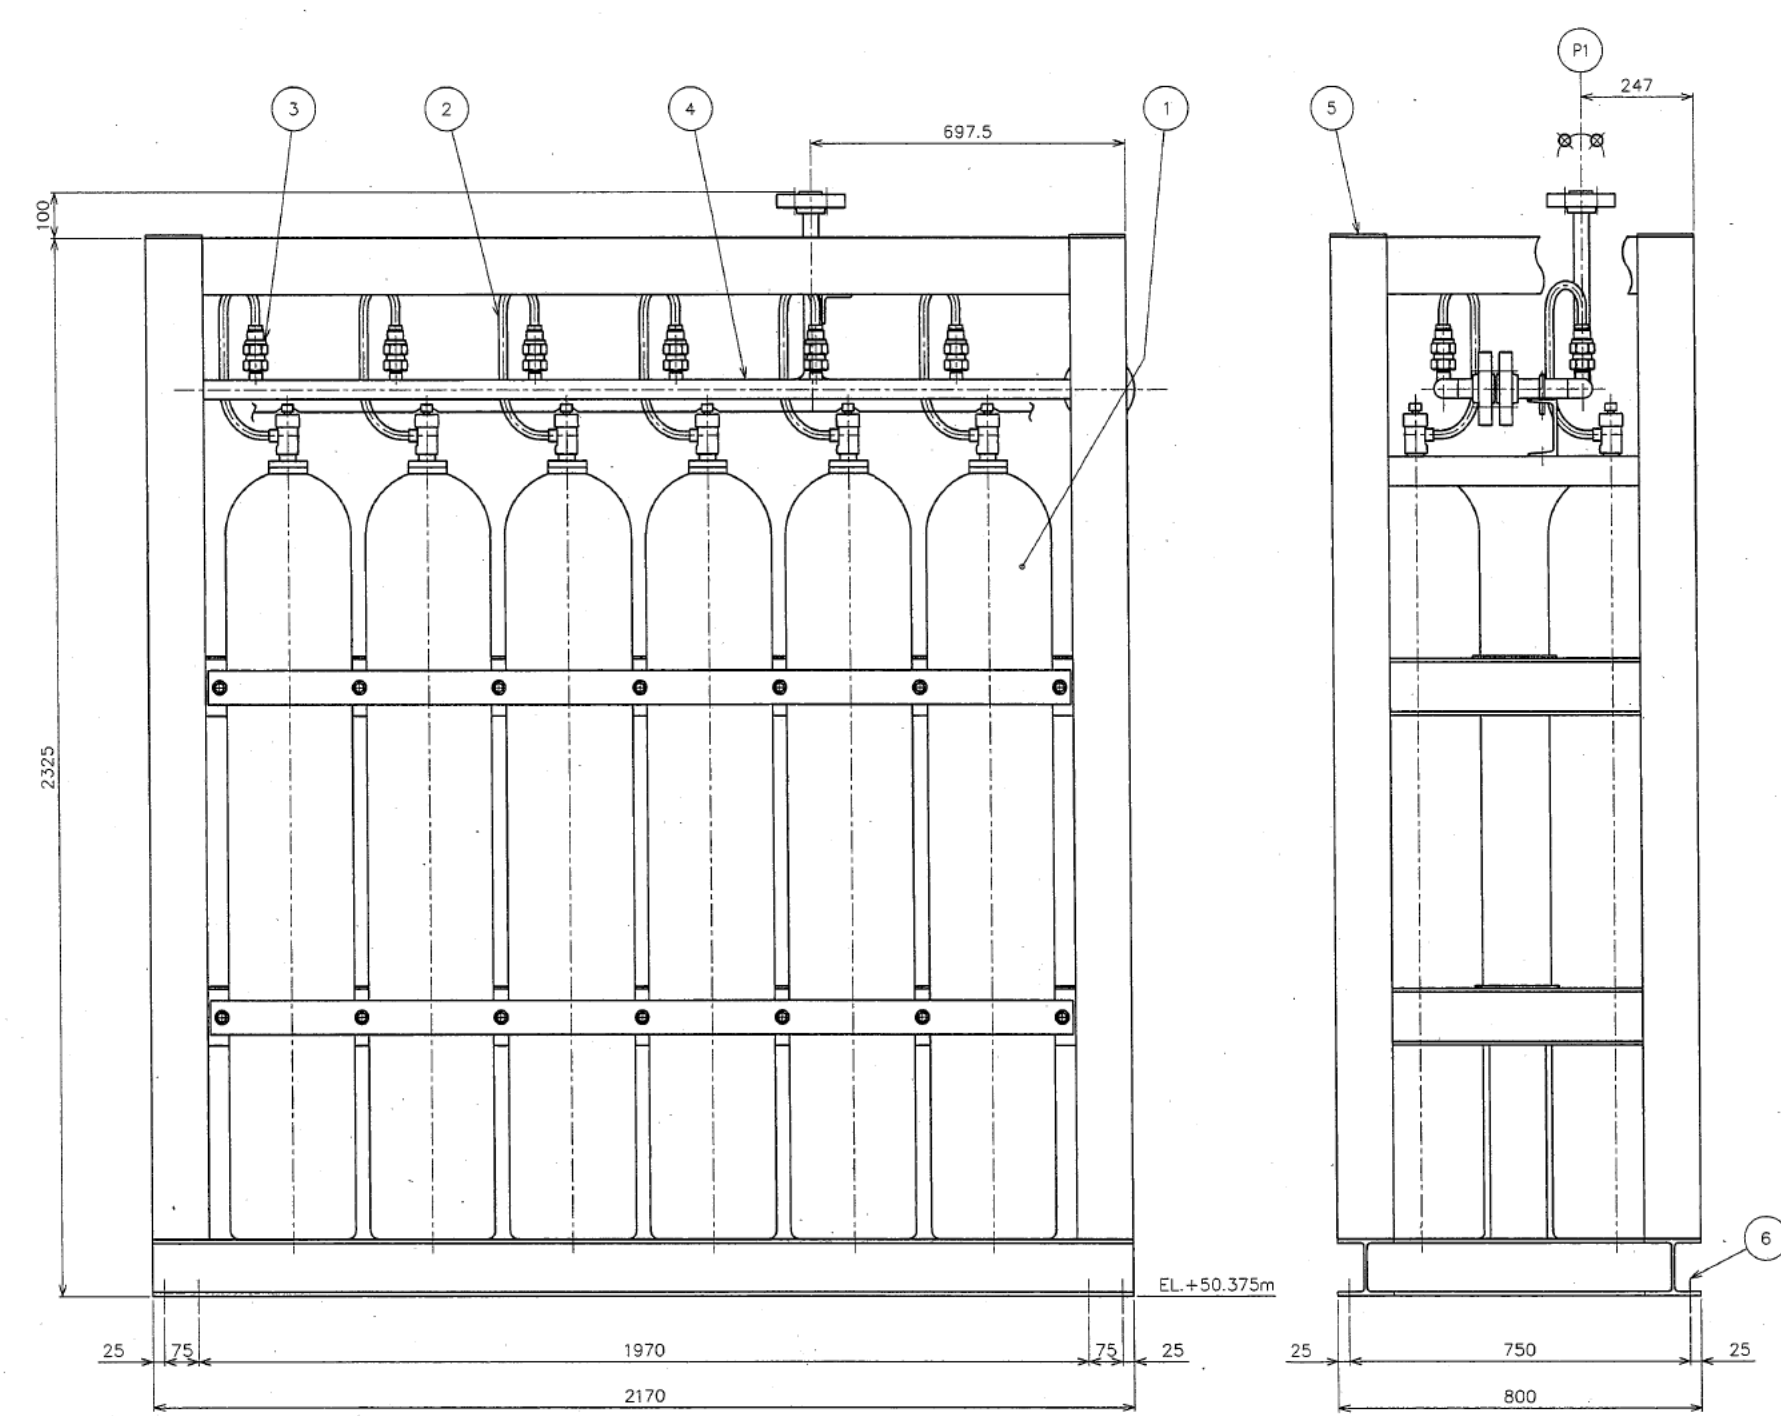

最高使用圧力	MPa	10.8
最高使用温度	℃	40
運転圧力	通常	MPa 10.6
	最大	MPa 10.8
運転温度	通常	℃ 常温
	最大	℃ 40
耐震クラス	設計用	S
	官庁申請用	C
品質管理クラス		2
流体の種類		窒素
質量	kg	約 3450
設置区分		PA
設置場所		室内
適用法規		消防法 高圧ガス保安法
基数	基	1

注記  
 (1) 塗装色は、「塗装要領書 PM-0100-4351-001 (PX-7102001)」による。


管台No.	管台名称	数量	流体名	管台仕様	材質	備考
P1	ガス出口	1	窒素	JPI 1500Lb-25A RF	SUSF304	

子番号	子番号	名称	材料	数量	単位	重量(kg)	備考
	6	六角ボルト・ナットM16	SS400	8組			
	5	組棒	SS400 STKR400	1組			
	4	集合管	SUS304TP	1組			
	3	連結管用オリフィス	C3771	12			
	2	連結管	C1220T	12			
	1	窒素ガス貯蔵容器	クローリアン	12			

日本原燃株式会社  
 MOX燃料工場  
 防火設備(Q)  
 窒素消火装置  
 窒素消火用窒素ガス貯蔵容器ユニット-1-4外形図  
 (0198-GU-154)





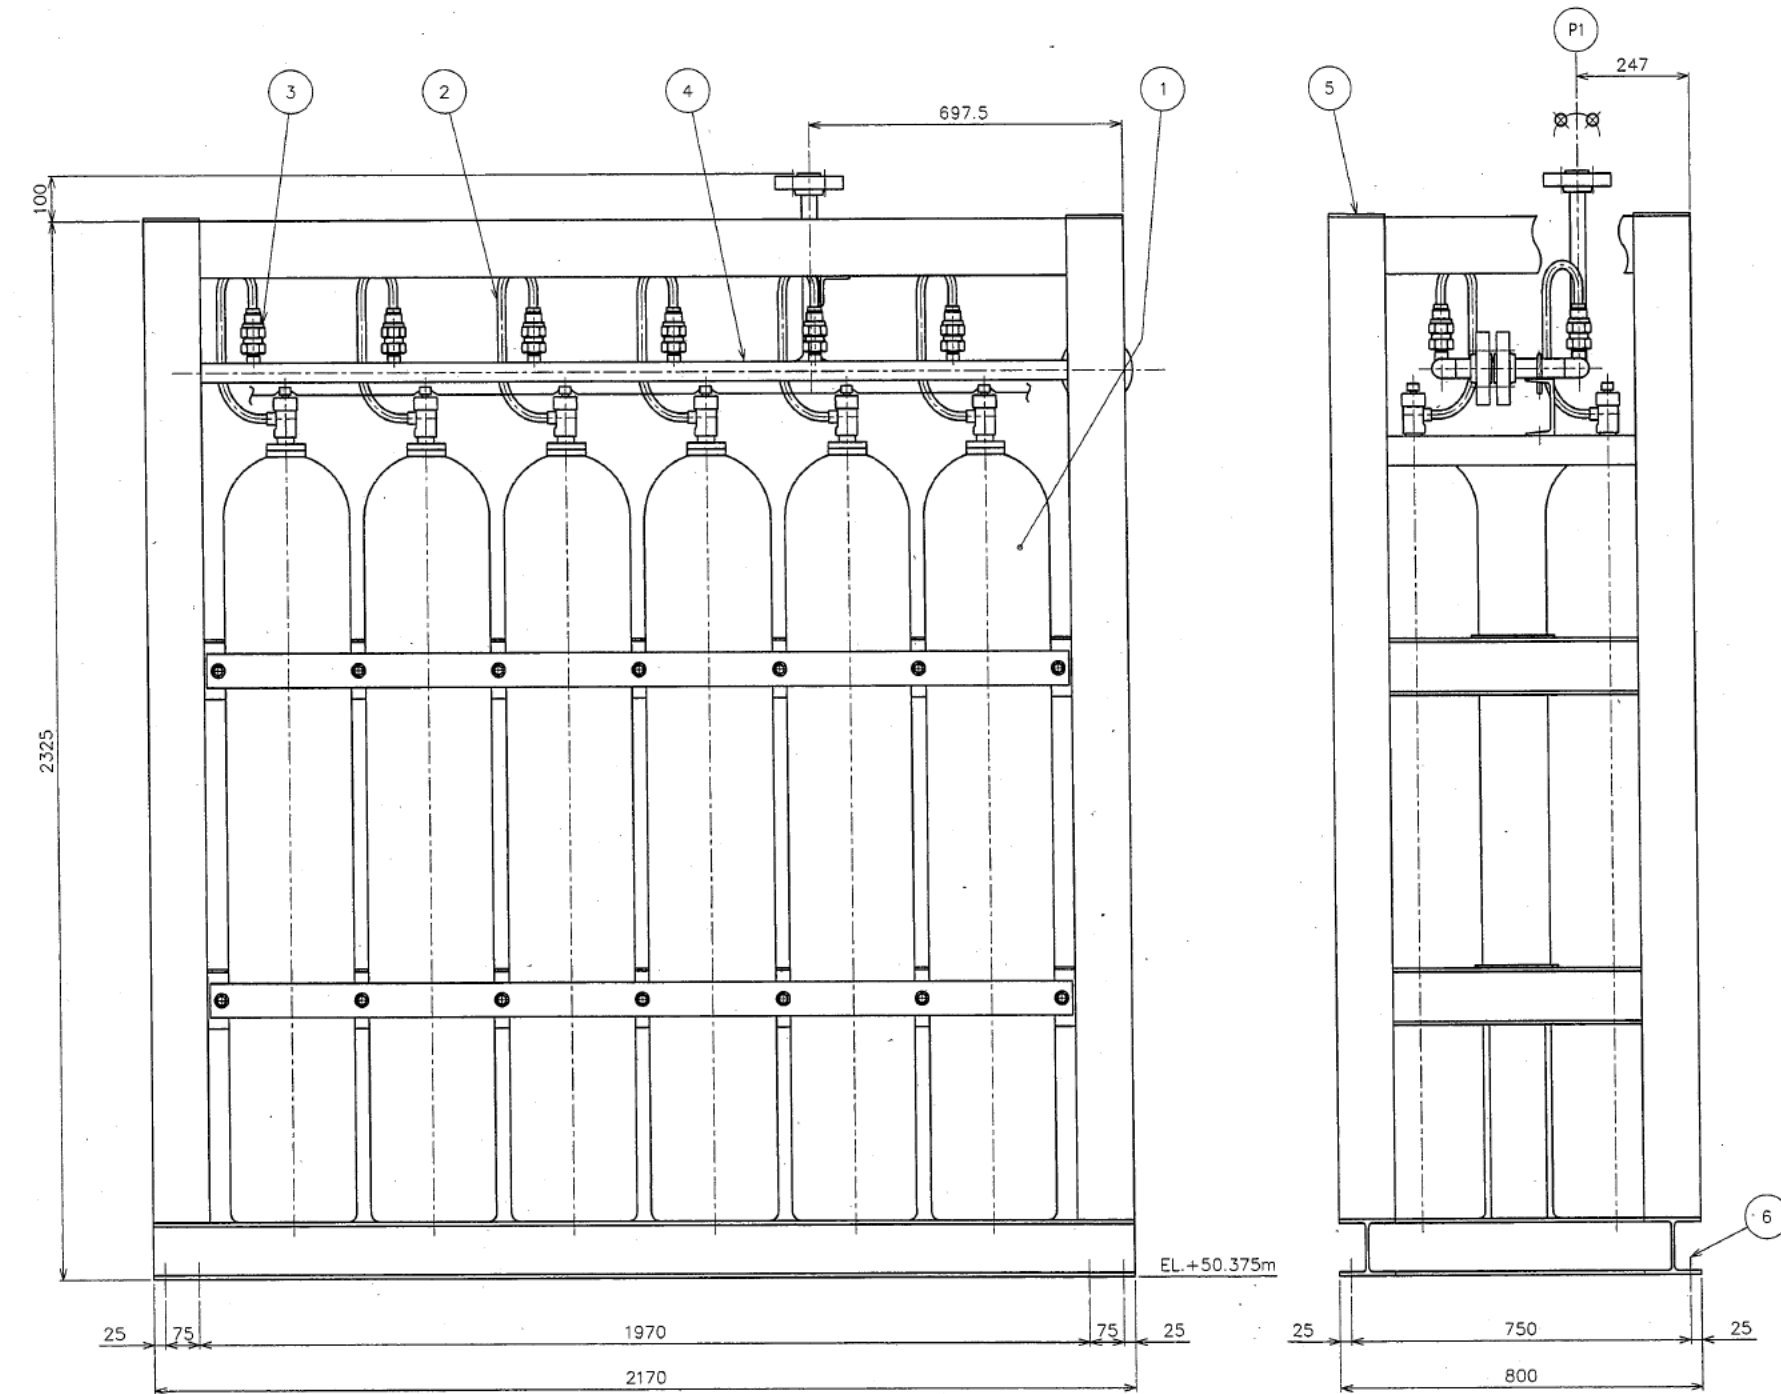


要目表		
最高使用圧力	MPa	10.8
最高使用温度	℃	40
運転圧力	通常	MPa 10.6
	最大	MPa 10.8
運転温度	通常	℃ 常温
	最大	℃ 40
耐震クラス	設計用	S
	官庁申請用	C
品質管理クラス		2
流体の種類		窒素
質量	kg	約 3450
種別区分		PA
設置場所		基
適用法規		消防法 高圧ガス保安法
基数		基 1

注 記  
 (1) 塗装色は、「塗装要領書 PM-0100-4351-001 (PX-7102001)」による。

管台No.	管台名称	数量	流体名	管台仕様	材質	備考
PI	ガス出口	1	窒素	JPI 1500Lb-25A RF	SUSF304	

品名	数量	材質	単位	備 考
6 異付ボルト・ナットM16	8組	SS400	組	
5 継手	1組	SS400 STKR400	組	
4 集合管	1組	SUS304TP	組	
3 連結管用オリフィス	12	C3771	個	
2 連結管	12	C1220T	個	
1 窒素ガス貯蔵容器	12	クロムモリブデン鋼	個	

日本原燃株式会社  
 MOX燃料工場  
 新清火設備 (Q)  
 窒素消火装置  
 窒素消火用窒素ガス貯蔵容器ユニット-1-6外形図  
 (0198-GU-156)

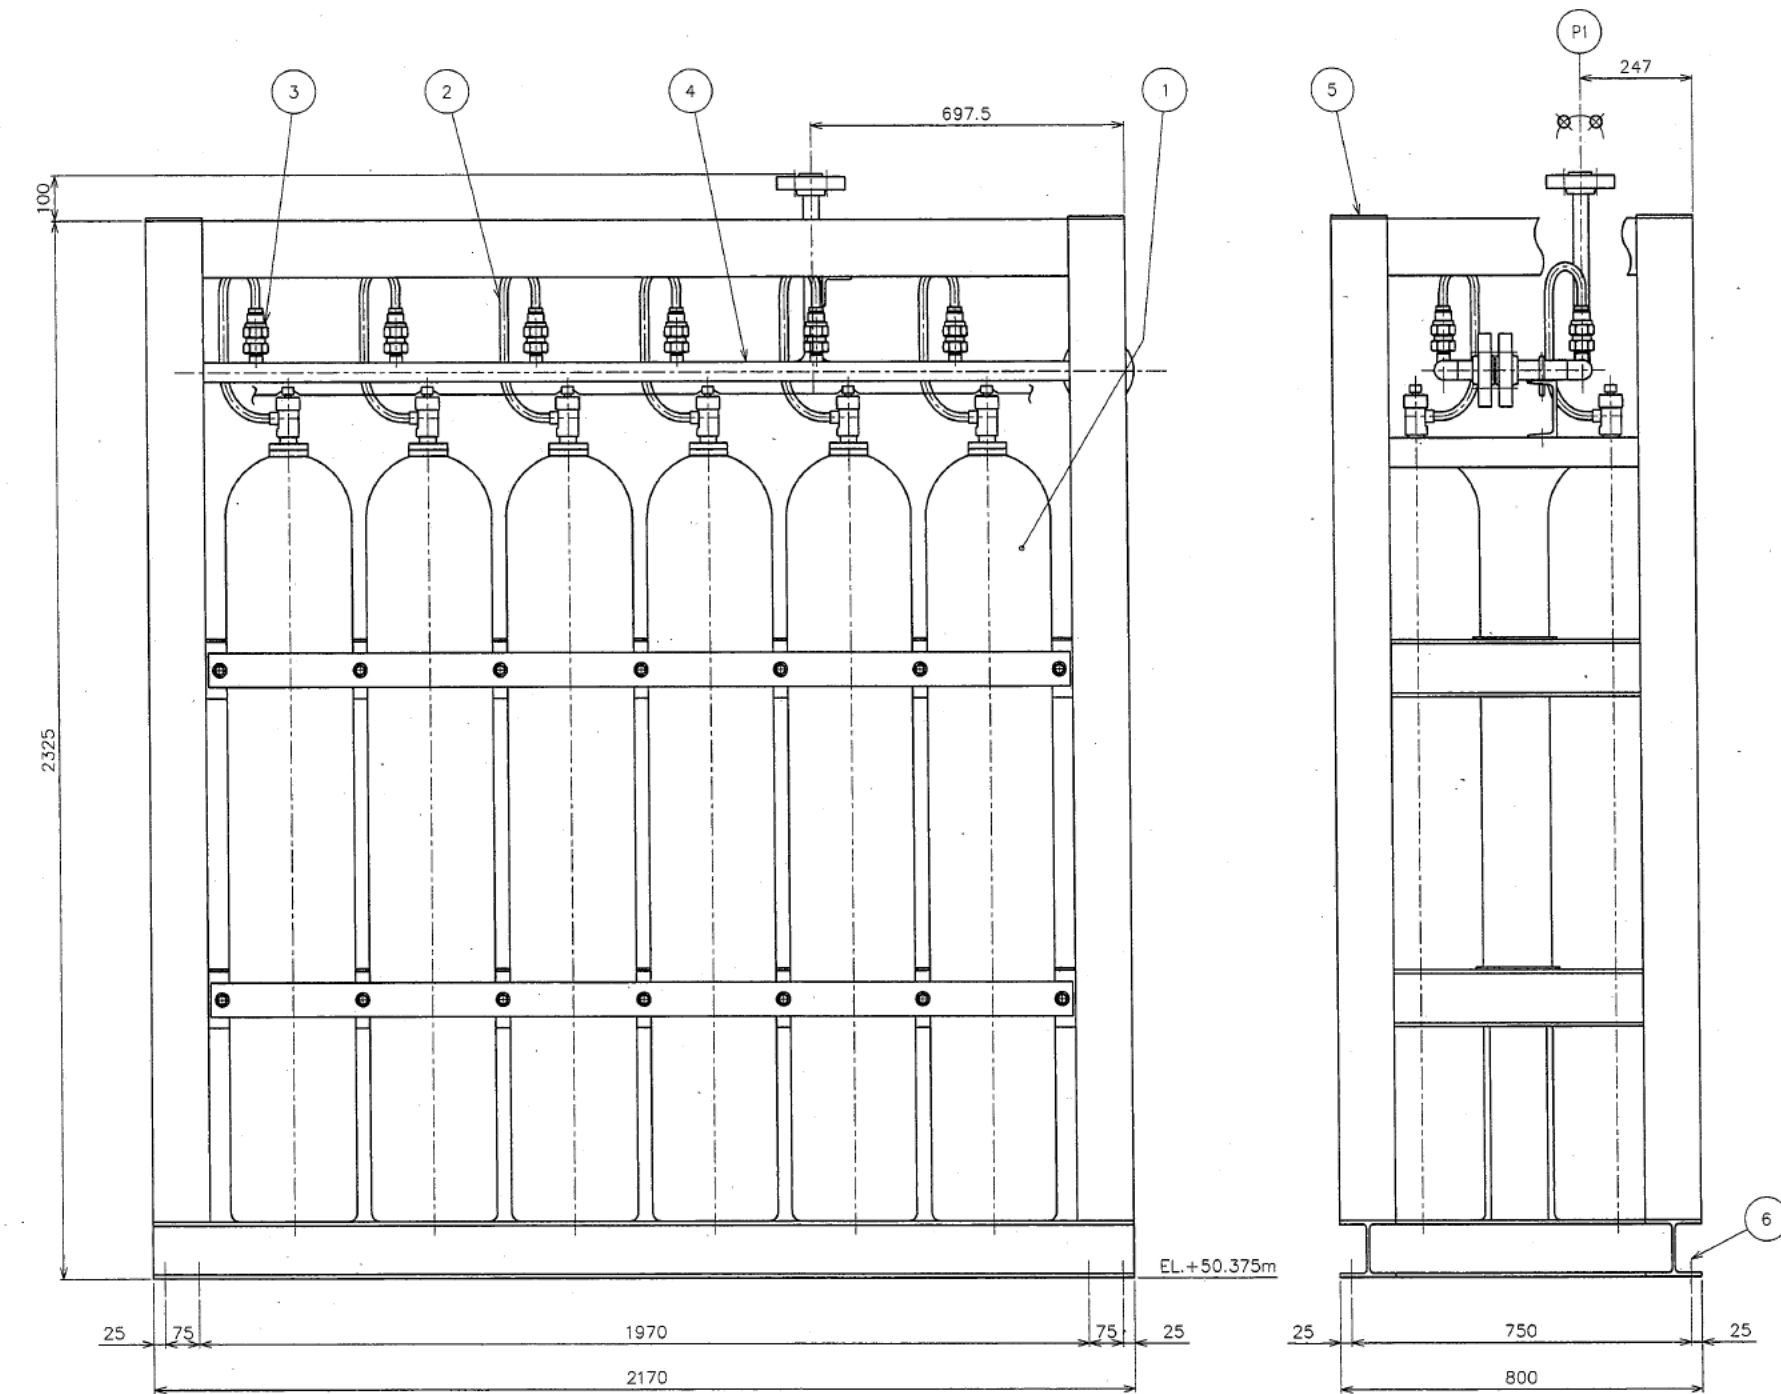


管目表	
最高使用圧力	MPa 10.8
最高使用温度	℃ 40
運転圧力	通常 MPa 10.6
	最大 MPa 10.8
運転温度	通常 ℃ 常温
	最大 ℃ 40
耐震クラス	設計用 - S
	官庁申請用 - C
品質検査クラス	2
流体の種類	窒素
質量	kg 約 3450
設置区分	PA
設置場所	2B
適用法規	消防法 高圧ガス保安法
基数	基 1

注記  
 (1) 塗装色は、「塗装要領書 PM-0100-4351-001 (PX-7102001)」による。

管台No.	管台名称	数量	流体名	管台仕様	材質	備考
P1	ガス出口	1	窒素	JPI 1500Lb-25A RF	SUSF304	

番号	名称	材質	数量	単位	重量 (kg)	備考
6	継手ボルト・ナットM16	SS400	8	組		
5	継手	SS400 STKR400	1	組		
4	集合管	SUS304TP	1	組		
3	連結管用オリフィス	C3771	12			
2	連結管	C1220T	12			
1	窒素ガス貯蔵容器	クド&モリブデン鋼	12			

日本原燃株式会社  
 MOX燃料工場  
 防火設備 (Q)  
 窒素消火装置  
 窒素消火用窒素ガス貯蔵容器ユニット-1-7外形図  
 (Q198-CU-157)

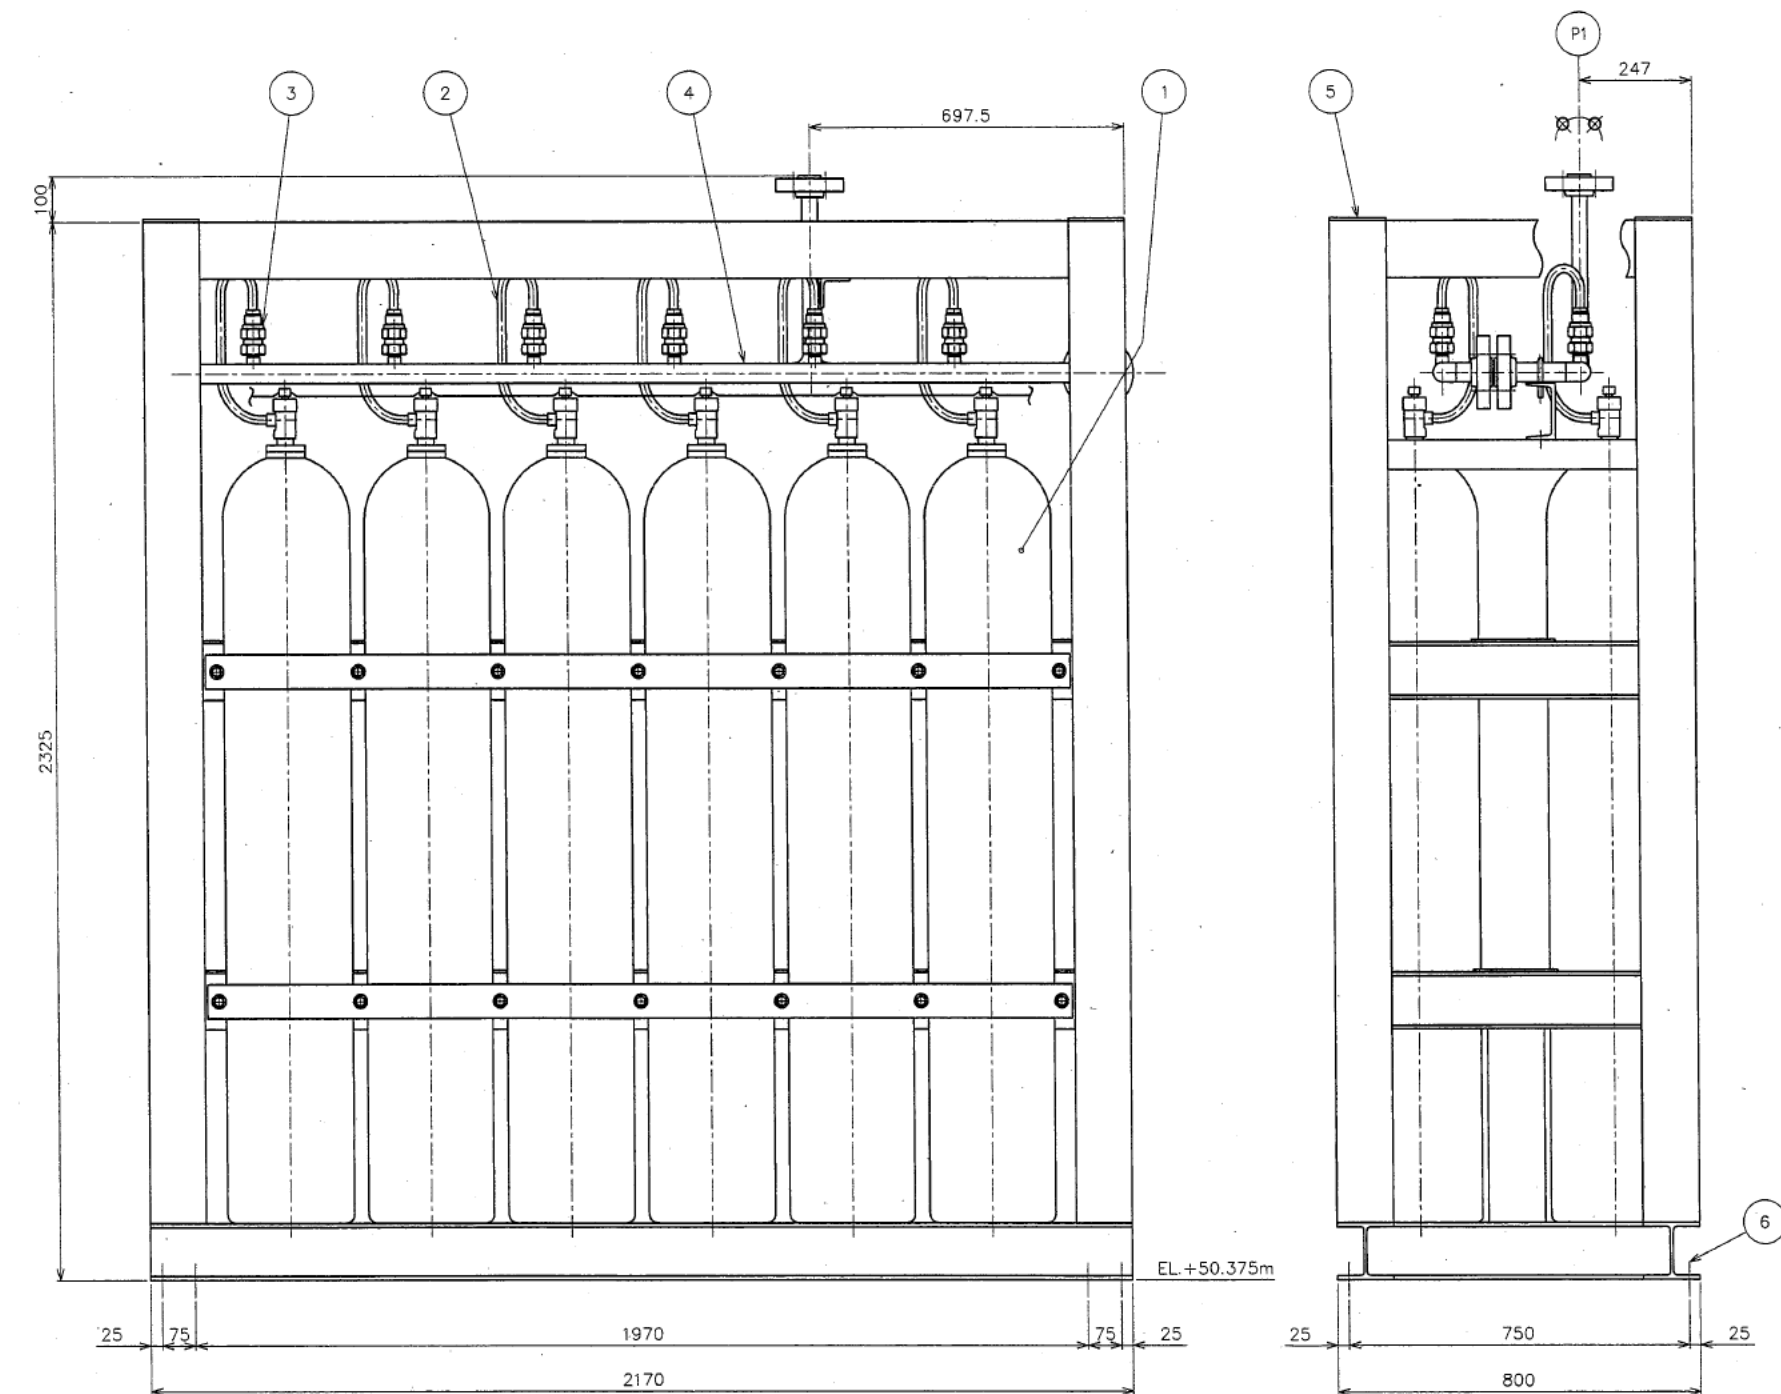



要目表		
最高使用圧力	MPa	10.8
最高使用温度	℃	40
運転圧力	通常	MPa 10.6
	最大	MPa 10.8
運転温度	通常	常温
	最大	℃ 40
耐震クラス	設計用	S
	官庁申請用	C
品質管理クラス		2
流体の種類		窒素
質量	kg	約 3450
建屋区分		PA
設置場所		428
適用法規		消防法 高圧ガス保安法
基数		1

注 記  
 (1) 塗装色は、「塗装要領書 PM-0100-4351-001 (PX-7102001)」による。

管台No.	管台名称	数量	流体名	管台仕様	材質	備考
P1	ガス出口	1	窒素	JPI 1500lb-25A RF	SUSF304	

子 分	予 分	番 号	名 称	材 料	試 験 片	本 数	1 個 の 重 量 (kg)	備 考	記 事
		6	取付ボルト・ナットM16	SS400		8組			
		5	組棒	SS400 STKR400		1組			
		4	集合管	SUS304TP		1組			
		3	連結管用オリフィス	C3771		12			
		2	連結管	C1220T		12			
		1	窒素ガス貯蔵容器	コロムビアチン製		12			

日本原燃株式会社  
 MOX燃料工場  
 防火設備 (Q)  
 窒素消火装置  
 窒素消火用窒素ガス貯蔵容器ユニット-1-8外形図  
 (0198-GU-158)

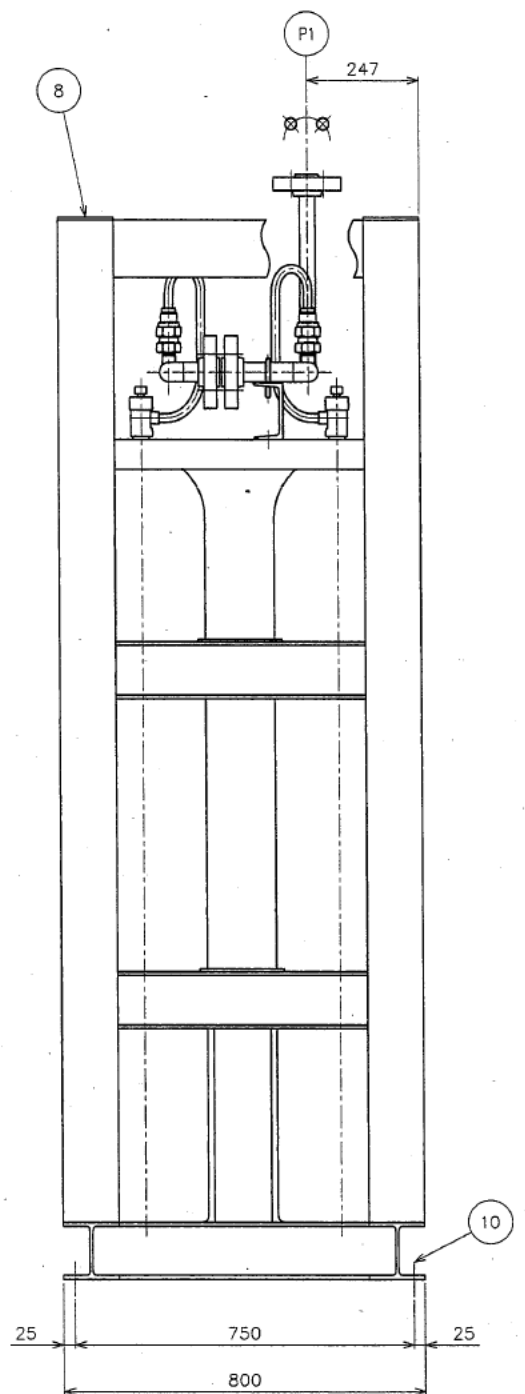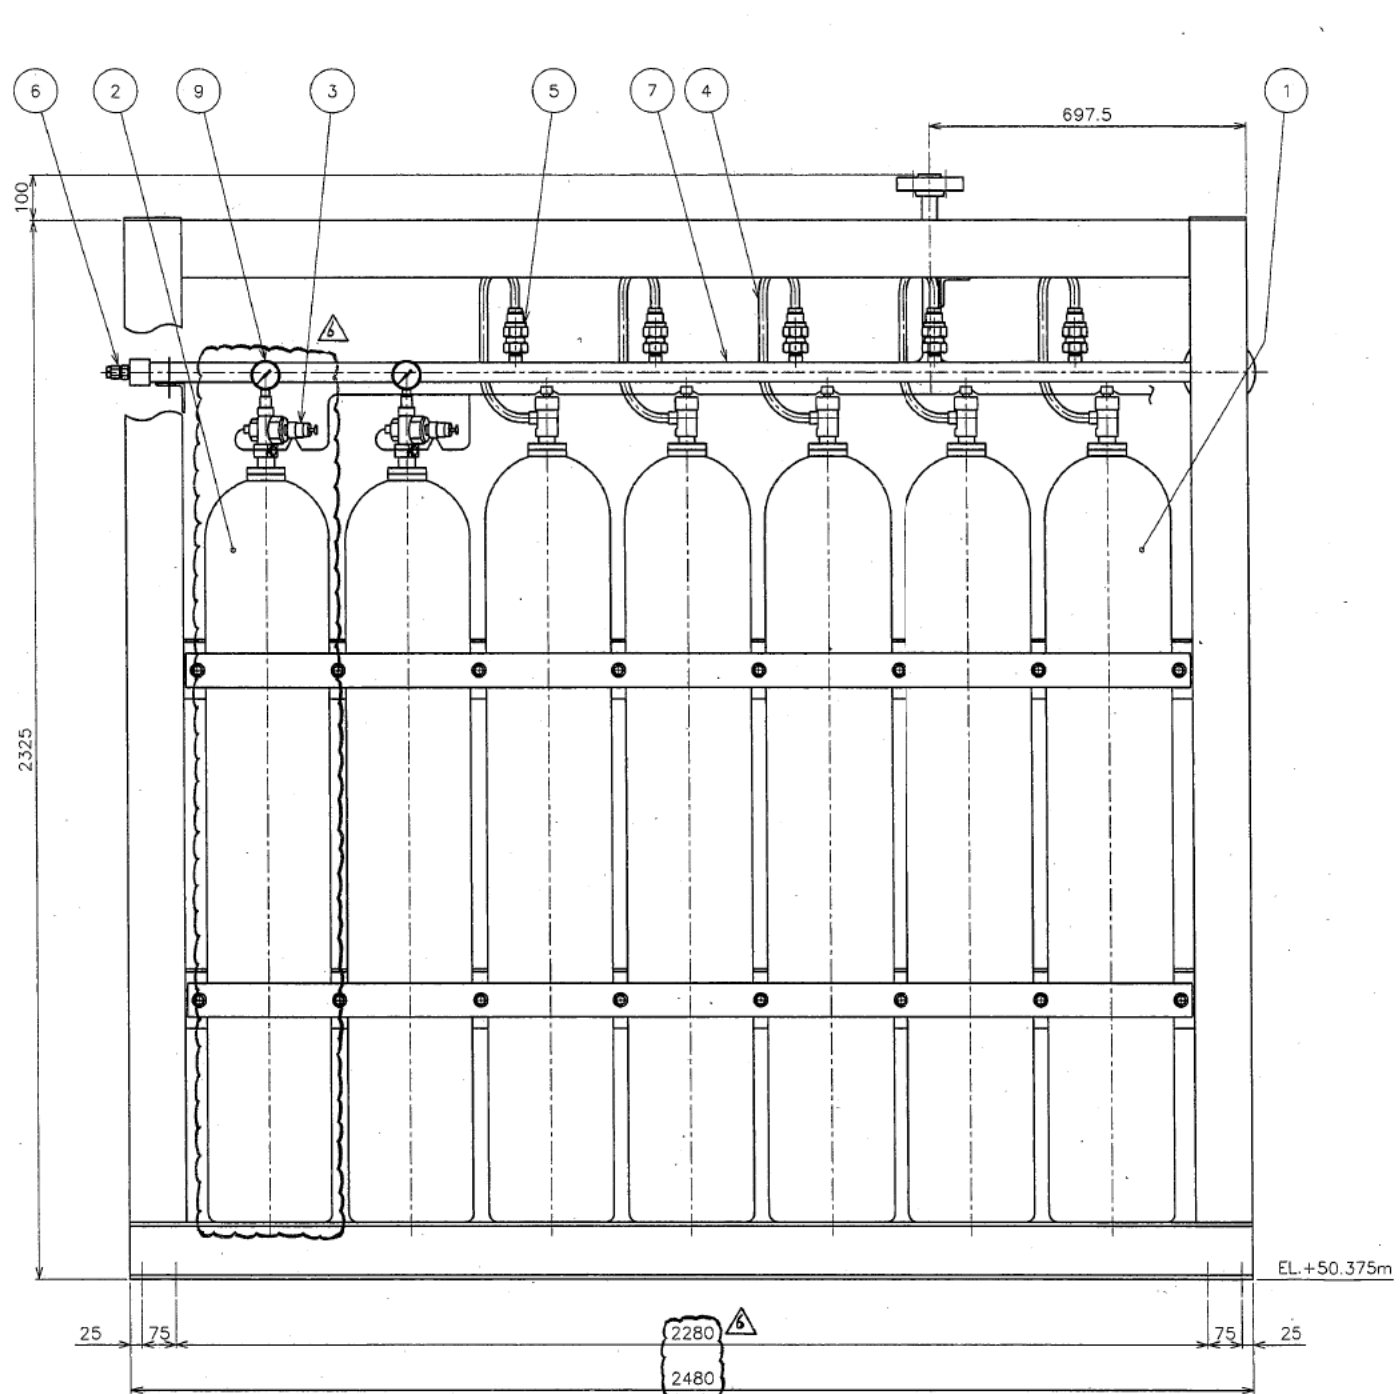



最高使用圧力	MPa	10.8
最高使用温度	℃	40
運転圧力	通常	MPa 10.6
	最大	MPa 10.8
運転温度	通常	常温
	最大	℃ 40
耐震クラス	設計用	S
	官庁申請用	C
品質管理クラス		2
流体の種類		窒素
質量	kg	約3600
建屋区分		PA
設置場所		室
適用法規		消防法 高圧ガス保安法
差数		1

注記  
 (1) 塗装色は、「塗装要領書 PM-0100-4351-001 (PX-7102001)」による。

子分	番号	名称	材料	仕様	数量	1個重量 (kg)	合計重量 (kg)	備考
	10	配付ボルト・ナットM16	SS400		8組			
	9	圧力計	SPCD		2			
	8	組棒	SS400 STKR400		1組			
	7	集合管	SUS304TP		1組			
	6	配管用安全装置	C3771		1			
	5	連結管用オリフィス	C3771		11			
	4	連結管	C1220T		11			
	3	容器弁開閉装置	C3771		2			
	2	窒素ガス加圧容器	クワモリブチン鋼		2			
	1	窒素ガス貯蔵容器	クワモリブチン鋼		11			

管台No.	管台名称	数量	流体名	管台仕様	材質	備考
PI	ガス出口	1	窒素	JPI 1500Lb-25A RF	SUSF304	

日本原燃株式会社  
 MOX燃料工場  
 防火設備(Q)  
 窒素消火装置  
 窒素消火用窒素ガス貯蔵容器ユニット-2-1外形図  
 (0198-GU-161)

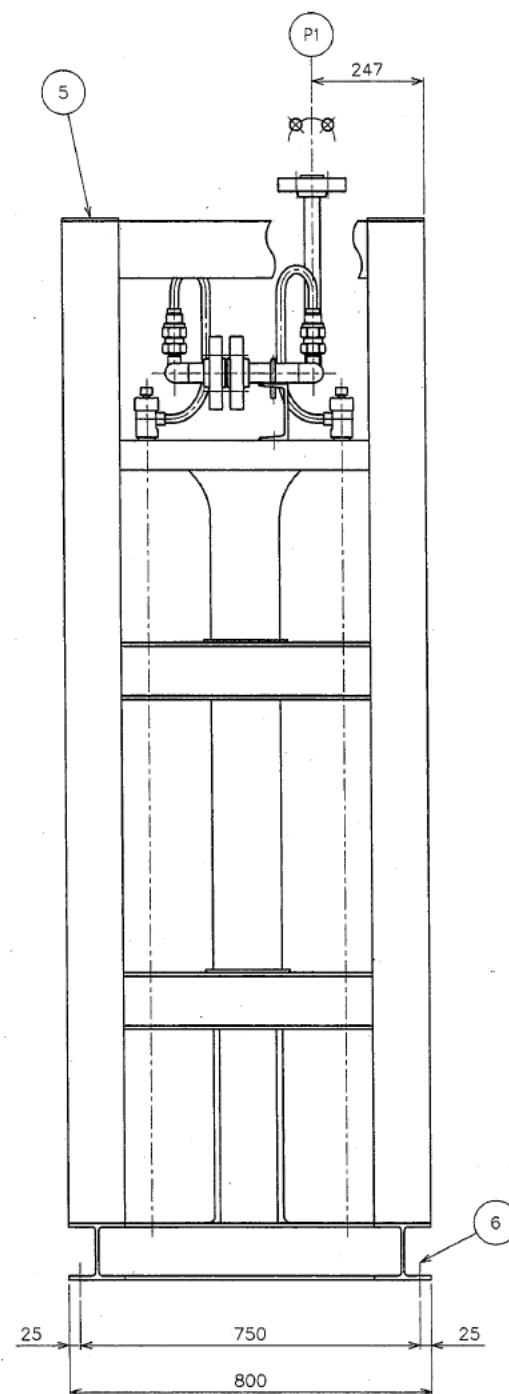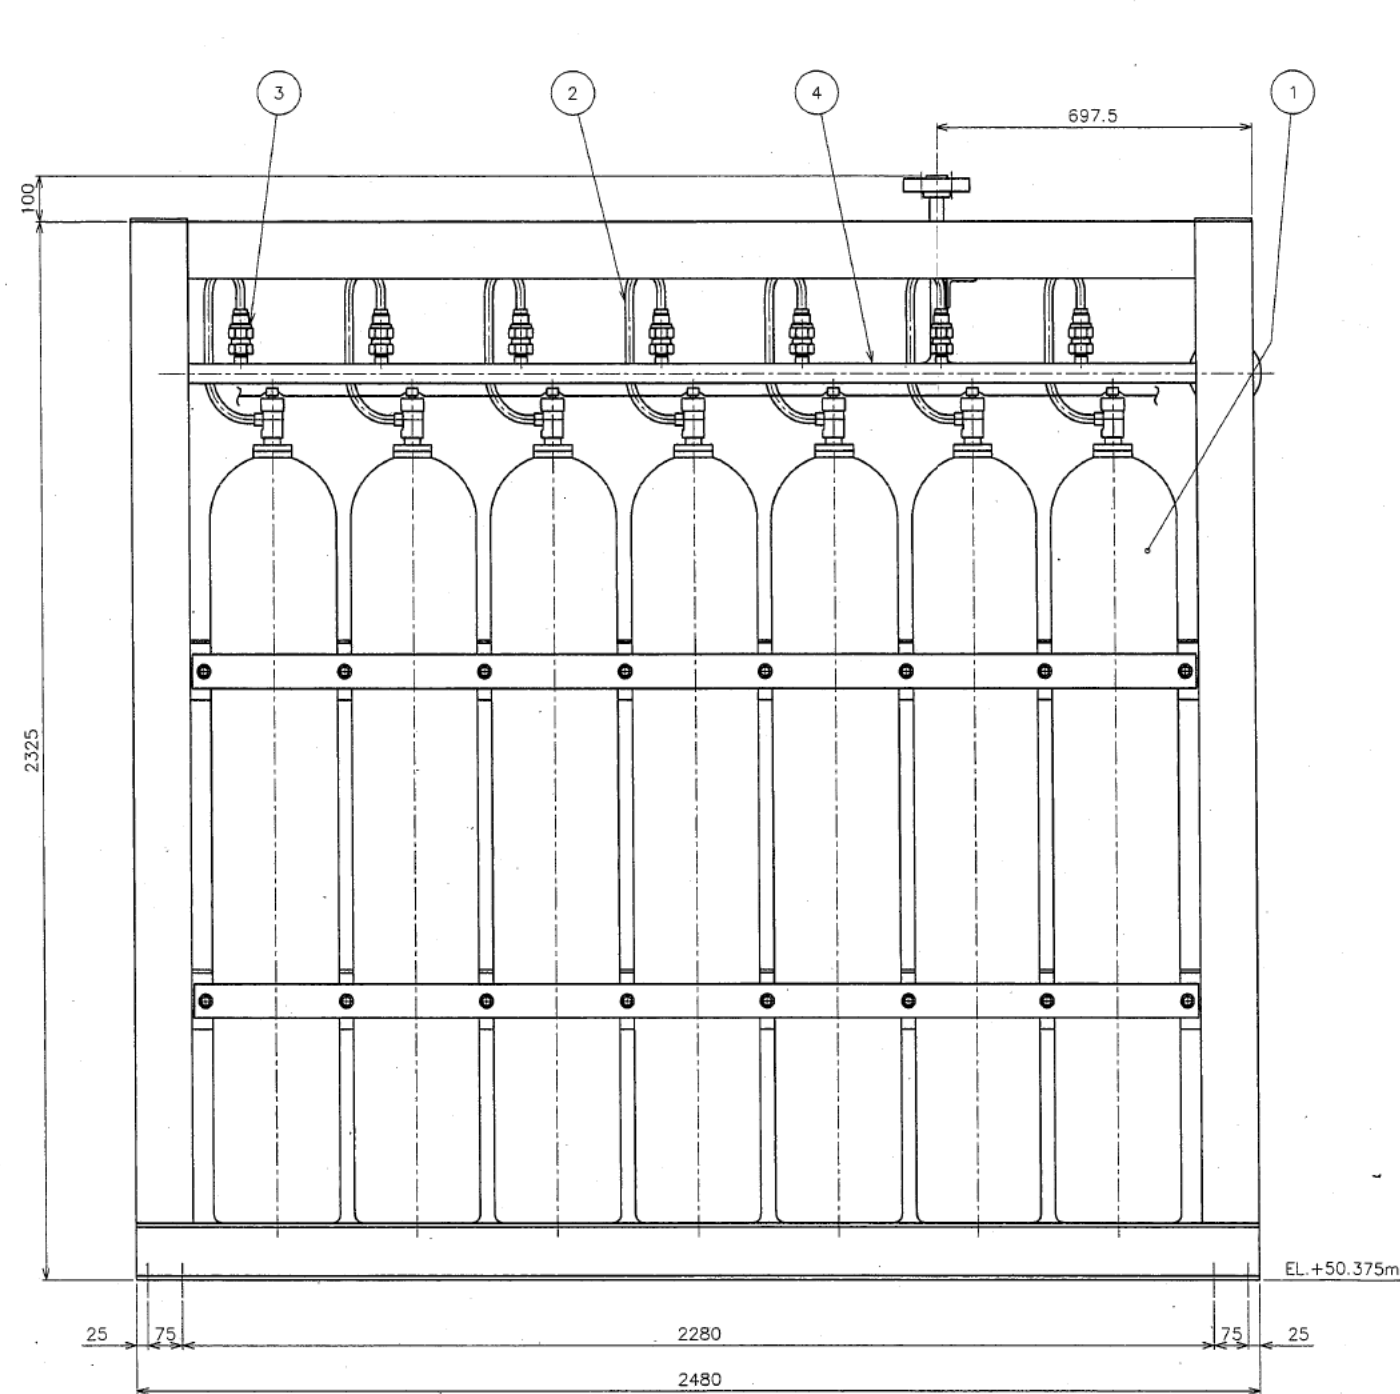



最高使用圧力	MPa	10.8
最高使用温度	℃	40
運転圧力	通常 MPa	10.6
	最大 MPa	10.8
運転温度	通常 ℃	常温
	最大 ℃	40
耐震クラス	設計用	S
	許容申込用	C
品質管理クラス		2
流体の種類		窒素
質量	kg	約 3870
建屋区分		PA
設置場所		室内
適用法規		消防法 高圧ガス保安法
基数		1

注記  
 (1) 塗装色は、「塗装要領書 PM-0100-4351-001 (PX-7102001)」による。

管台No.	管台名称	数量	流体名	管台仕様	材質	備考
P1	ガス出口	1	窒素	JPI 1500Lb-25A RF	SUSF304	

材料	名称	材料	数量	単位	設計	検査	備考
6	添付ボルト・ナットM16	SS400	8組				
5	組棒	SS400 STKR400	1組				
4	集合管	SUS304TP	1組				
3	連結管用オリフィス	C3771	14				
2	連結管	C1220T	14				
1	窒素ガス貯蔵容器	タロ&モリヤナ	14				

日本原燃株式会社殿  
 MOX燃料工場  
 防火設備(Q)  
 窒素消火装置  
 窒素消火用窒素ガス貯蔵容器ユニット-2-2外形図  
 (0198-GU-162)

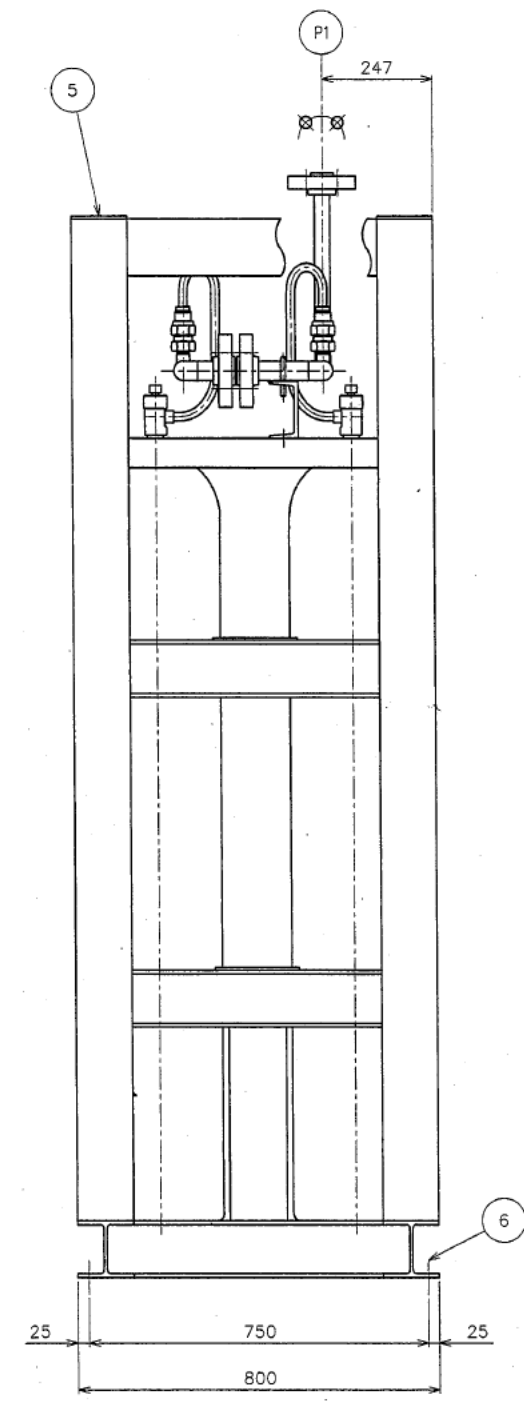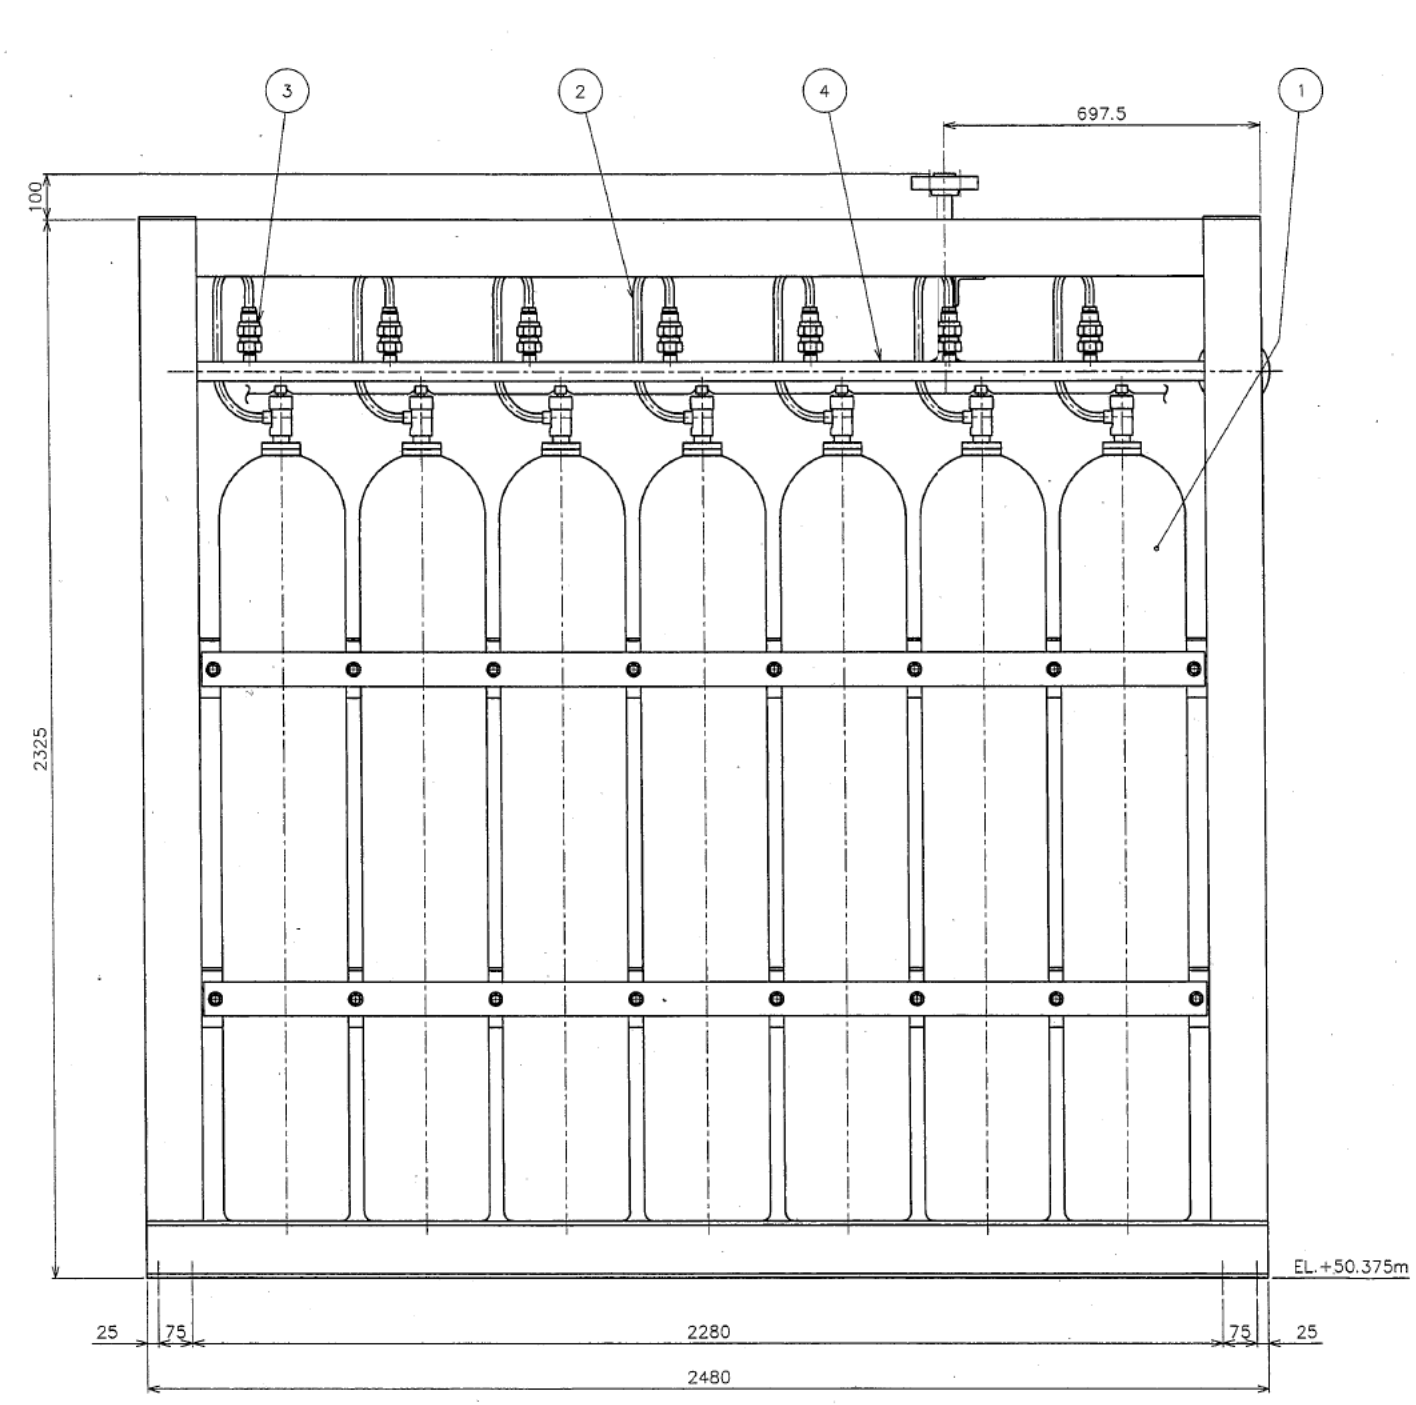


最高使用圧力	MPa	10.8
最高使用速度	℃	40
運転圧力	通常 MPa	10.6
	最大 MPa	10.8
運転温度	通常 ℃	常温
	最大 ℃	40
新築クラス	設計用	S
	官庁申請用	C
品質要求度クラス		2
流体の種類		窒素
質量	kg	約 3870
建屋区分		PA
設置場所		Ⅱ
適用法規		消防法 高圧ガス保安法
基数		1

注記  
 (1) 塗装色は、「塗装要領書 PM-0100-4351-001 (PX-7102001)」による。

管台No.	管台名称	数量	流体名	管台仕様	材質	備考
P1	ガス出口	1	窒素	JPI 1500lb-25A RF	SUSF304	

番号	名称	材料	数量	単位	重量 (kg)	備考
6	配付ボルト・ナットM16	SS400	8組			
5	組弁	SS400 STKR400	1組			
4	集合管	SUS304TP	1組			
3	連結管用オリフィス	C3771	14			
2	連結管	C1220T	14			
1	窒素ガス貯蔵容器	JPI 1500lb-25A RF	7			

日本原燃株式会社  
 MOX燃料工場  
 防火設備 (Q)  
 窒素消火装置  
 窒素消火用窒素ガス貯蔵容器ユニット-2-3外形図  
 (0198-GJ-163)

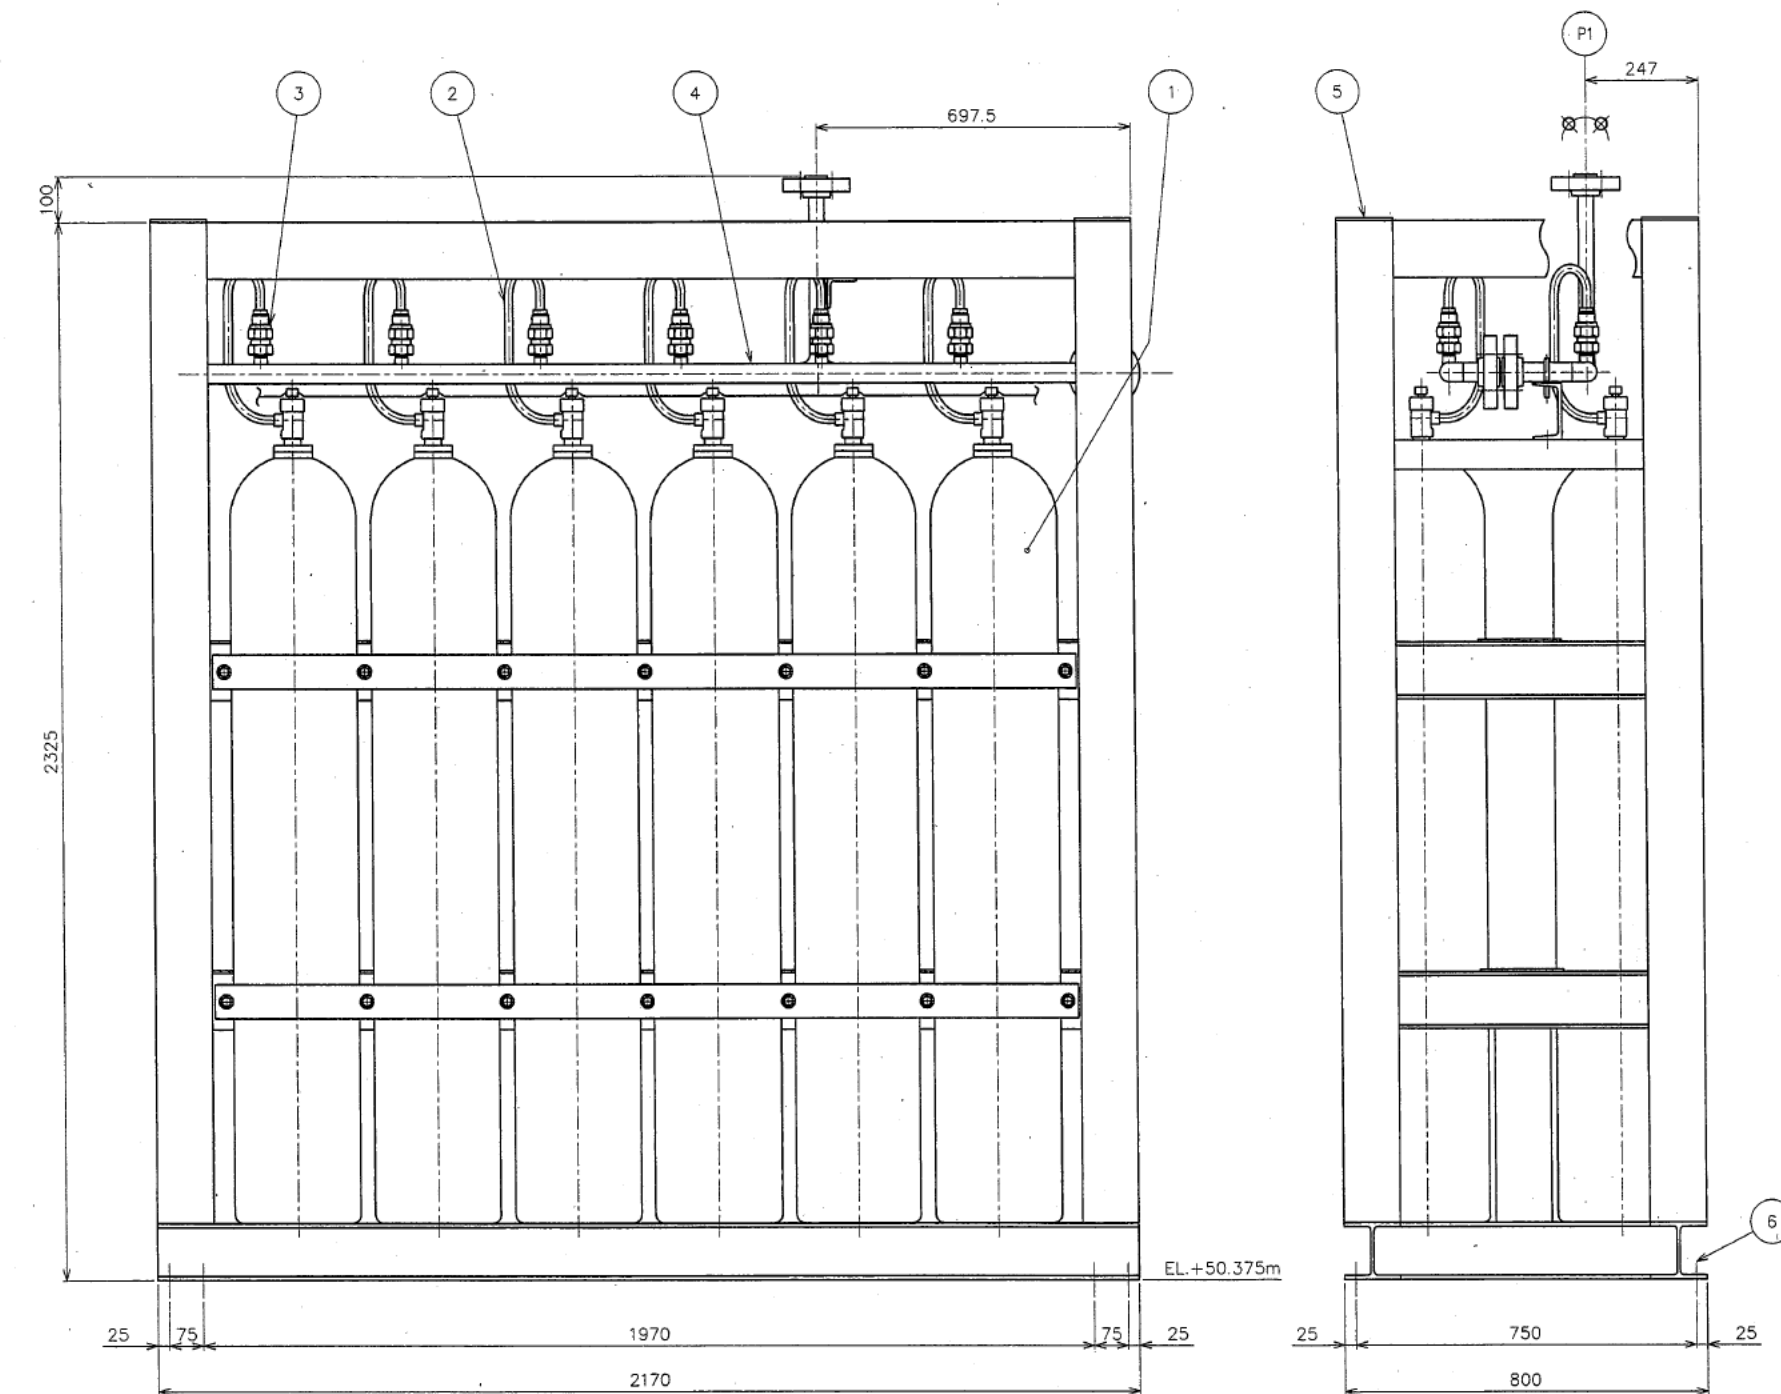


要目表	
最高使用圧力	MPa 10.8
最高使用温度	℃ 40
運転圧力	通常 MPa 10.6
	最大 MPa 10.8
運転温度	通常 ℃ 常温
	最大 ℃ 40
耐震クラス	設計用 - S
	官庁申請用 - (C) <span style="border: 1px solid black; border-radius: 50%; padding: 2px;">2</span>
品質要求度クラス	- (2)
流体の種類	- 窒素
質量	kg 約 3450
建屋区分	- PA
設置場所	屋 428
適用法規	- 消防法 高圧ガス保安法
差数	差 1

注 記  
 (1) 塗装色は、「塗装要領書 PM-0100-4351-001 (PX-7102001)」による。

管台No.	管台名称	数量	流体名	管台仕様	材質	備考
P1	ガス出口	1	窒素	JPI 1500Lb-25A RF	SUSF304	

品名	数量	材料	単位	重量 (kg)	備考
6 緩付ボルト・ナットM16	8組	SS400	組		
5 組棒	1組	SS400 STKR400	組		
4 集接管	1組	SUS304TP	組		
3 連結管用オリフィス	12	C3771	個		
2 連結管	12	C1220T	個		
1 窒素ガス貯蔵容器	12	90Lモリブデン鋼	個		

日本原燃株式会社  
 MOX燃料工場  
 防火設備(Q)  
 窒素消火装置  
 窒素消火用窒素ガス貯蔵容器ユニット-2-4外形図  
 (0198-GU-164)

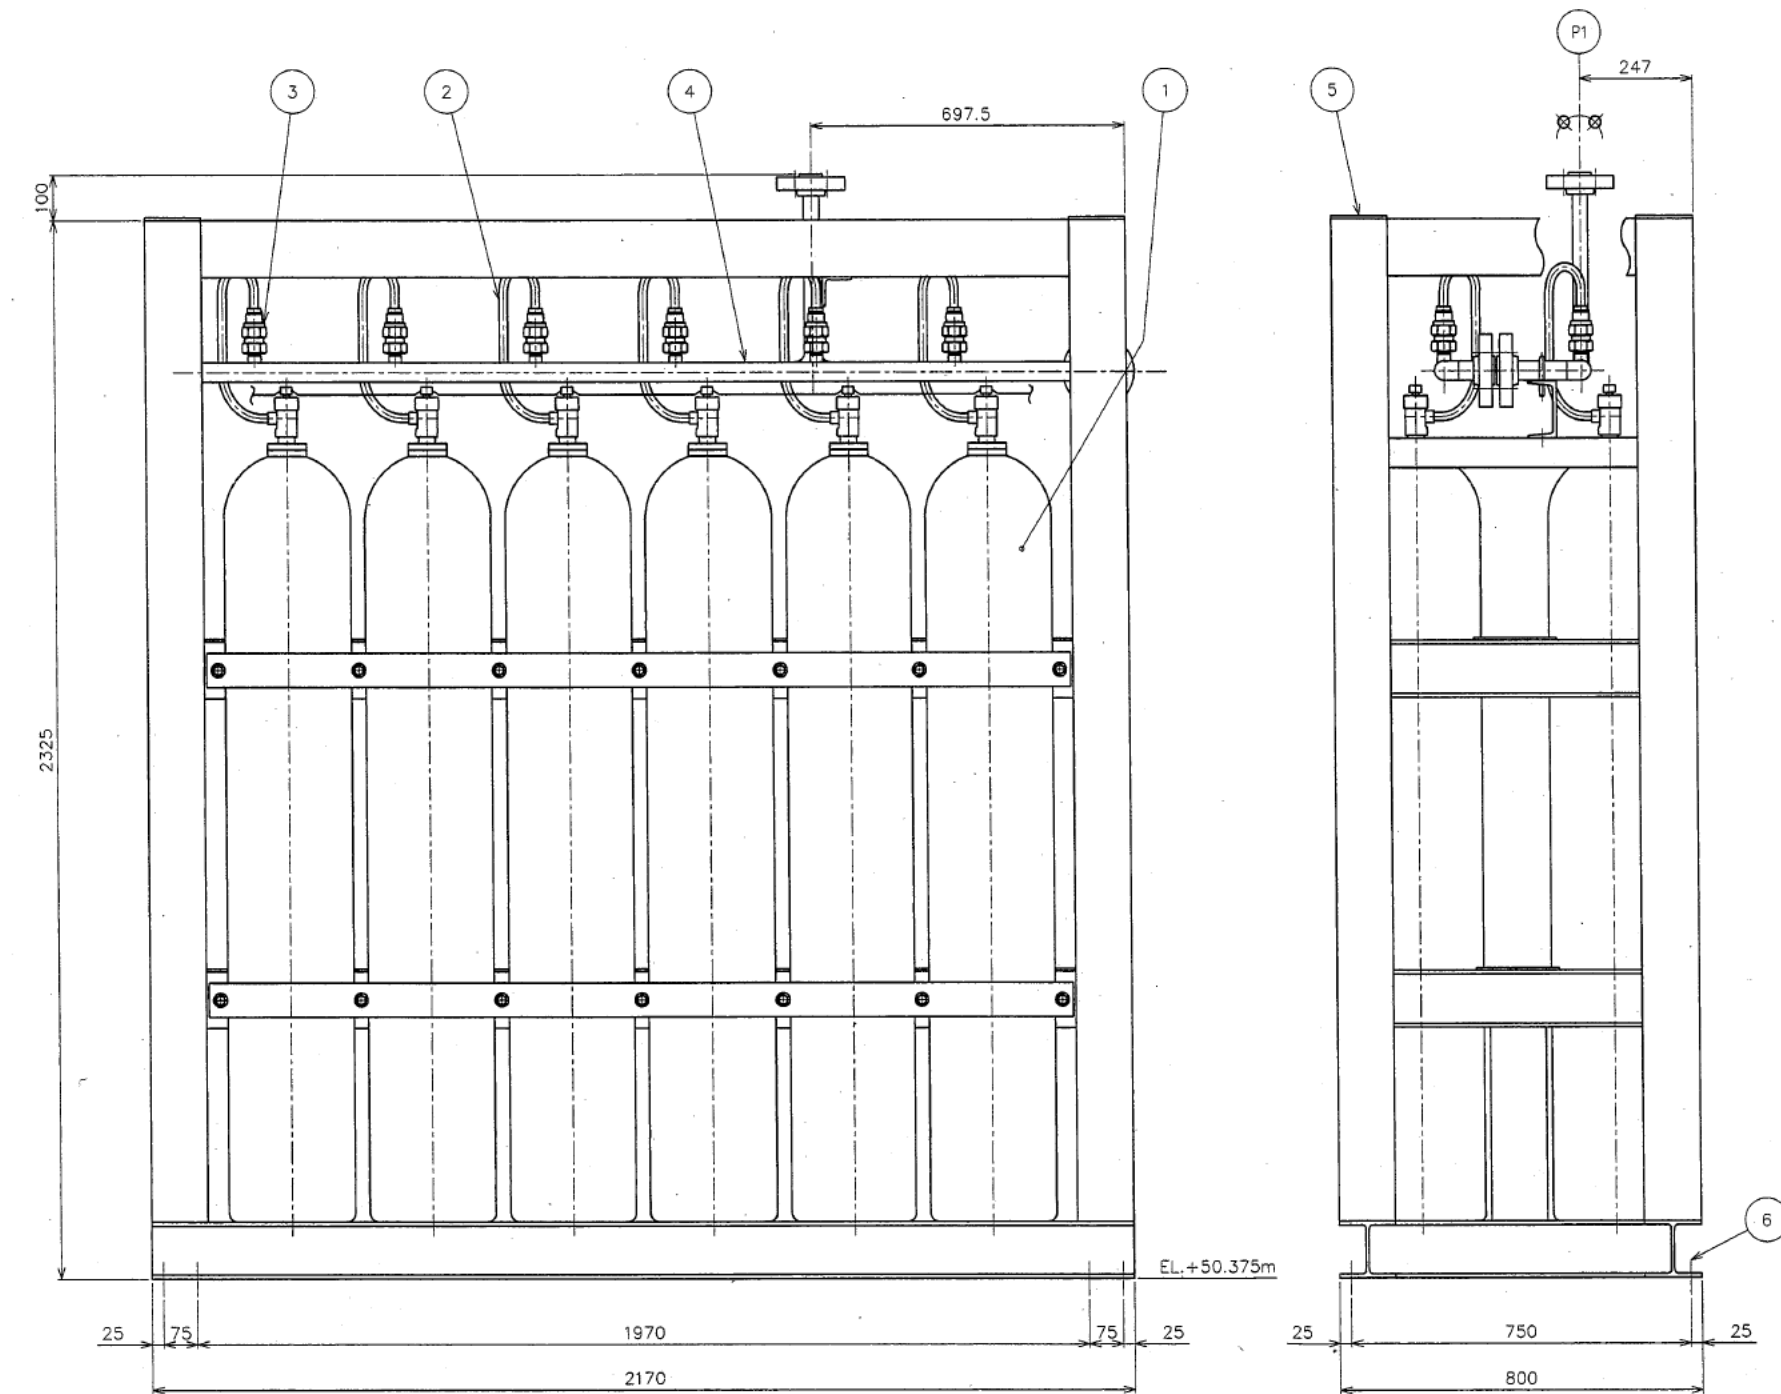

最高使用圧力	MPa	10.8
最高使用温度	℃	40
運転圧力	通常	MPa 10.6
	最大	MPa 10.8
運転温度	通常	常温
	最大	℃ 40
耐震クラス	設計用	S
	官庁申請用	C
品質管理クラス		2
流体の種類		窒素
質量	kg	約 3450
建屋区分		PA
設置場所		42B
適用法規		消防法 高圧ガス保安法
基数		1

注記  
 (1) 塗装色は、「塗装要領書 PM-0100-4351-001 (PX-7102001)」による。



管台No.	管台名称	数量	流体名	管台仕様	材質	備考
P1	ガス出口	1	窒素	JPI 1500lb-25A RF	SUSF304	

品番	名称	材質	数量	単位	重量 (kg)	備考
6	垂付ボルト・ナットM16	SS400	8	組		
5	組棒	SS400 STKR400	1	組		
4	集管	SUS304TP	1	組		
3	連結管用オリフィス	C3771	12			
2	連結管	C1220T	12			
1	窒素ガス貯蔵容器	クダモリブタン鋼	12			

日本原燃株式会社  
 MOX燃料工場  
 防火設備 (Q)  
 窒素消火装置  
 窒素消火用窒素ガス貯蔵容器ユニット-2-5外形図  
 (0198-GU-165)





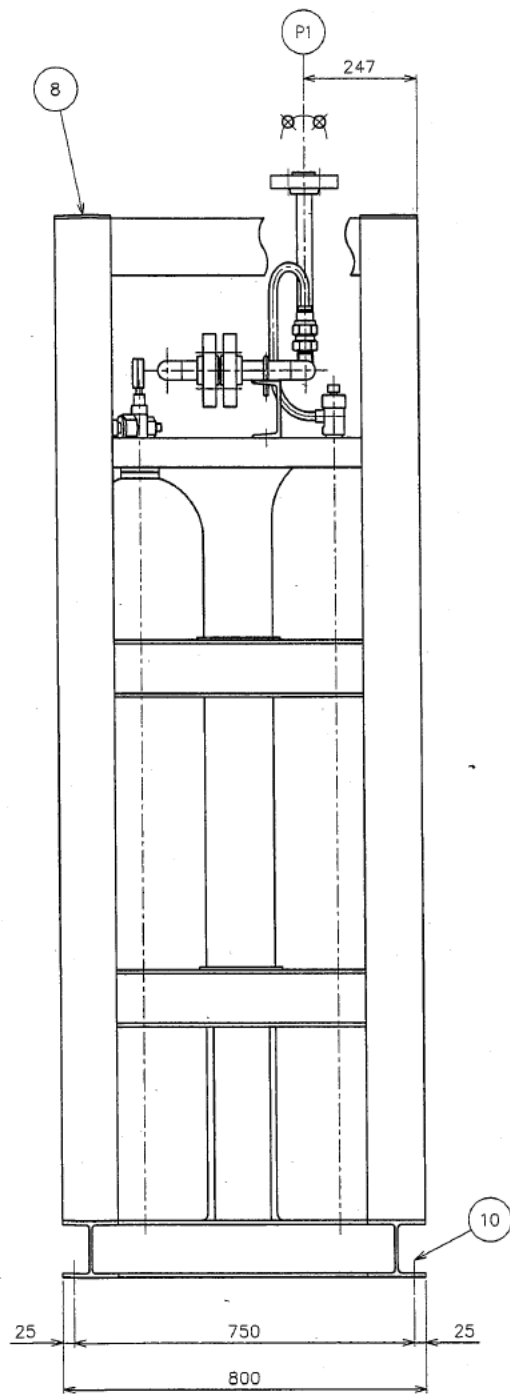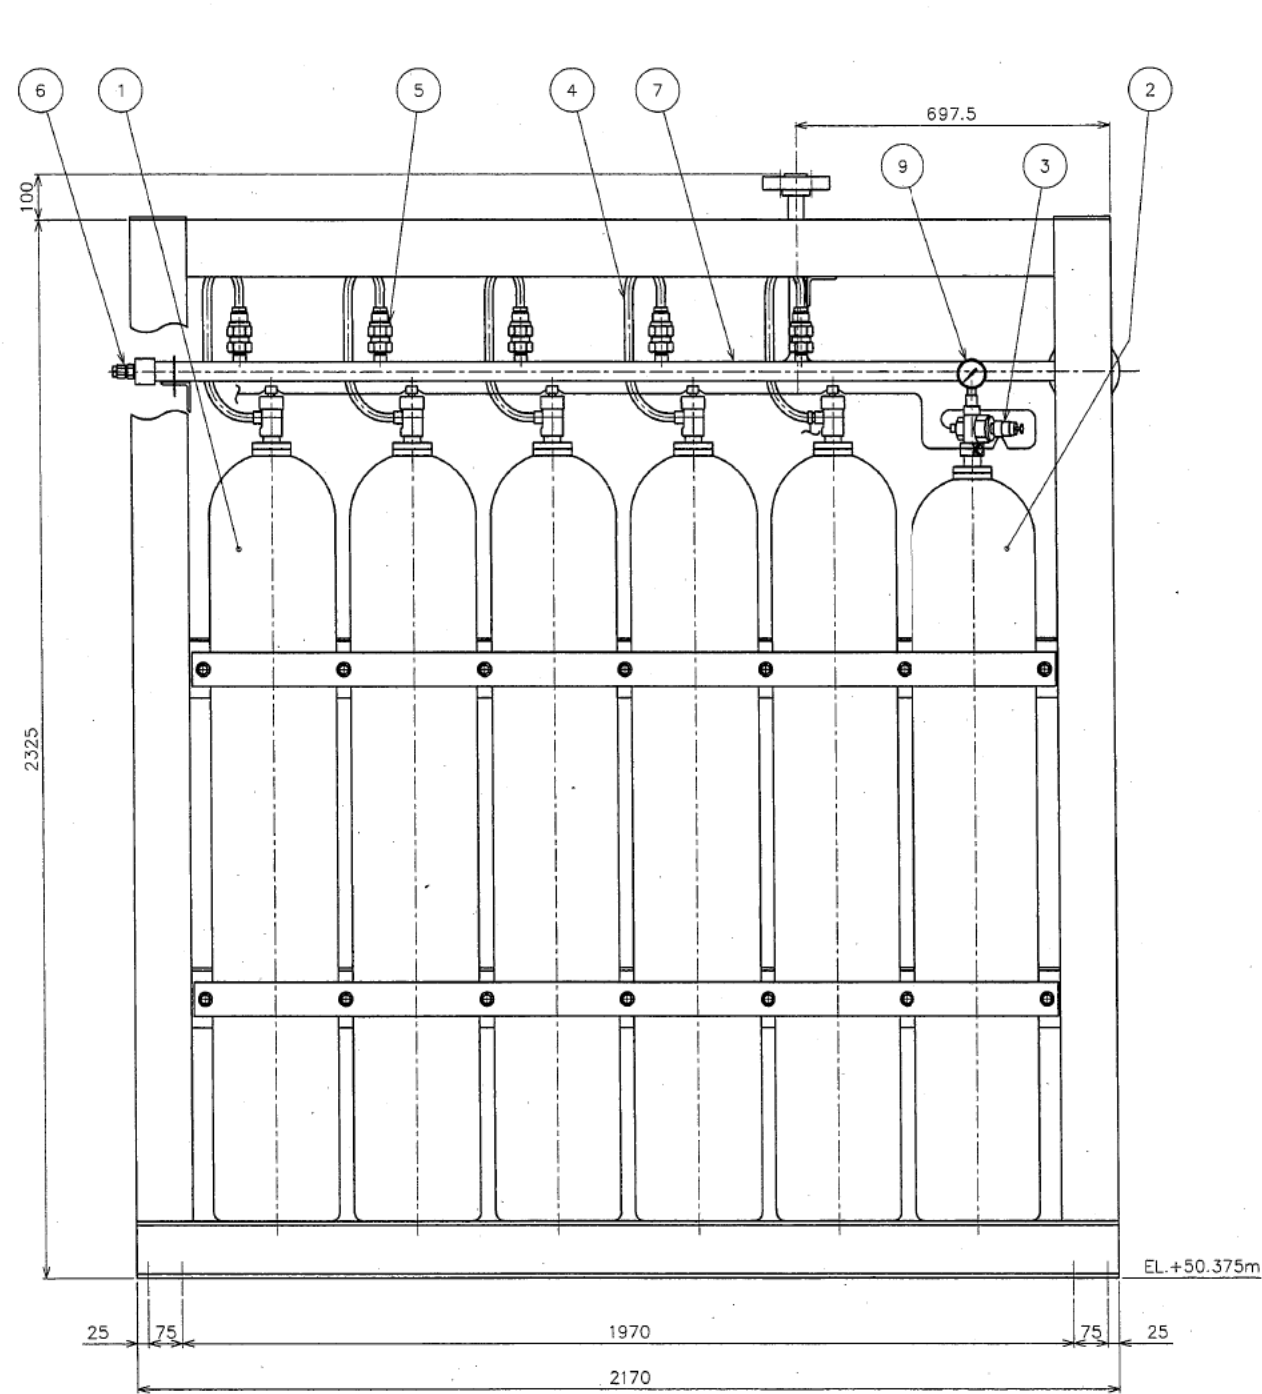


最高使用圧力	MPa	10.8
最高使用温度	℃	40
運転圧力	通常	MPa 10.6
	最大	MPa 10.8
運転温度	通常	℃ 常温
	最大	℃ 40
耐震クラス	設計用	S
	官庁申請用	C
品質管理クラス		2
流体の種類		窒素
質量	kg	約 3390
積層区分		PA
設置場所		44B
適用法規		消防法
		高圧ガス保安法
基数	基	1

注記  
 (1) 塗装色は、「塗装要領書 PM-0100-4351-001 (PX-7102001)」による。

管台No.	管台名称	数量	流体名	管台仕様	材質	備考
P1	ガス出口	1	窒素	JPI 1500lb-25A RF	SUSF304	

子	部	材	名	材	試	常	1	計	備
分	分	号	称	料	験	子	個	量	考
					片	数	数	重	事
								(kg)	
10	母材	ボルト・ナット	M16	SS400		8	組		
9	圧力計			SPCD		1			
8	組棒			SS400		1	組		
7	集合管			STKR400		1	組		
6	配管用安全装置			SUS304TP		1	組		
5	連結管用オリフイス			C3771		11			
4	連結管			C3771		11			
3	容器弁開放装置			C1220T		11			
2	窒素ガス加圧容器			C3771		1			
1	窒素ガス貯蔵容器			クロムニッケル鋼		1			
				クロムニッケル鋼		11			

日本原燃株式会社  
 MOX燃料工場  
 防火設備(Q)  
 窒素消火装置  
 窒素消火用窒素ガス貯蔵容器ユニット-3-1外形図  
 (0198-GU-171)

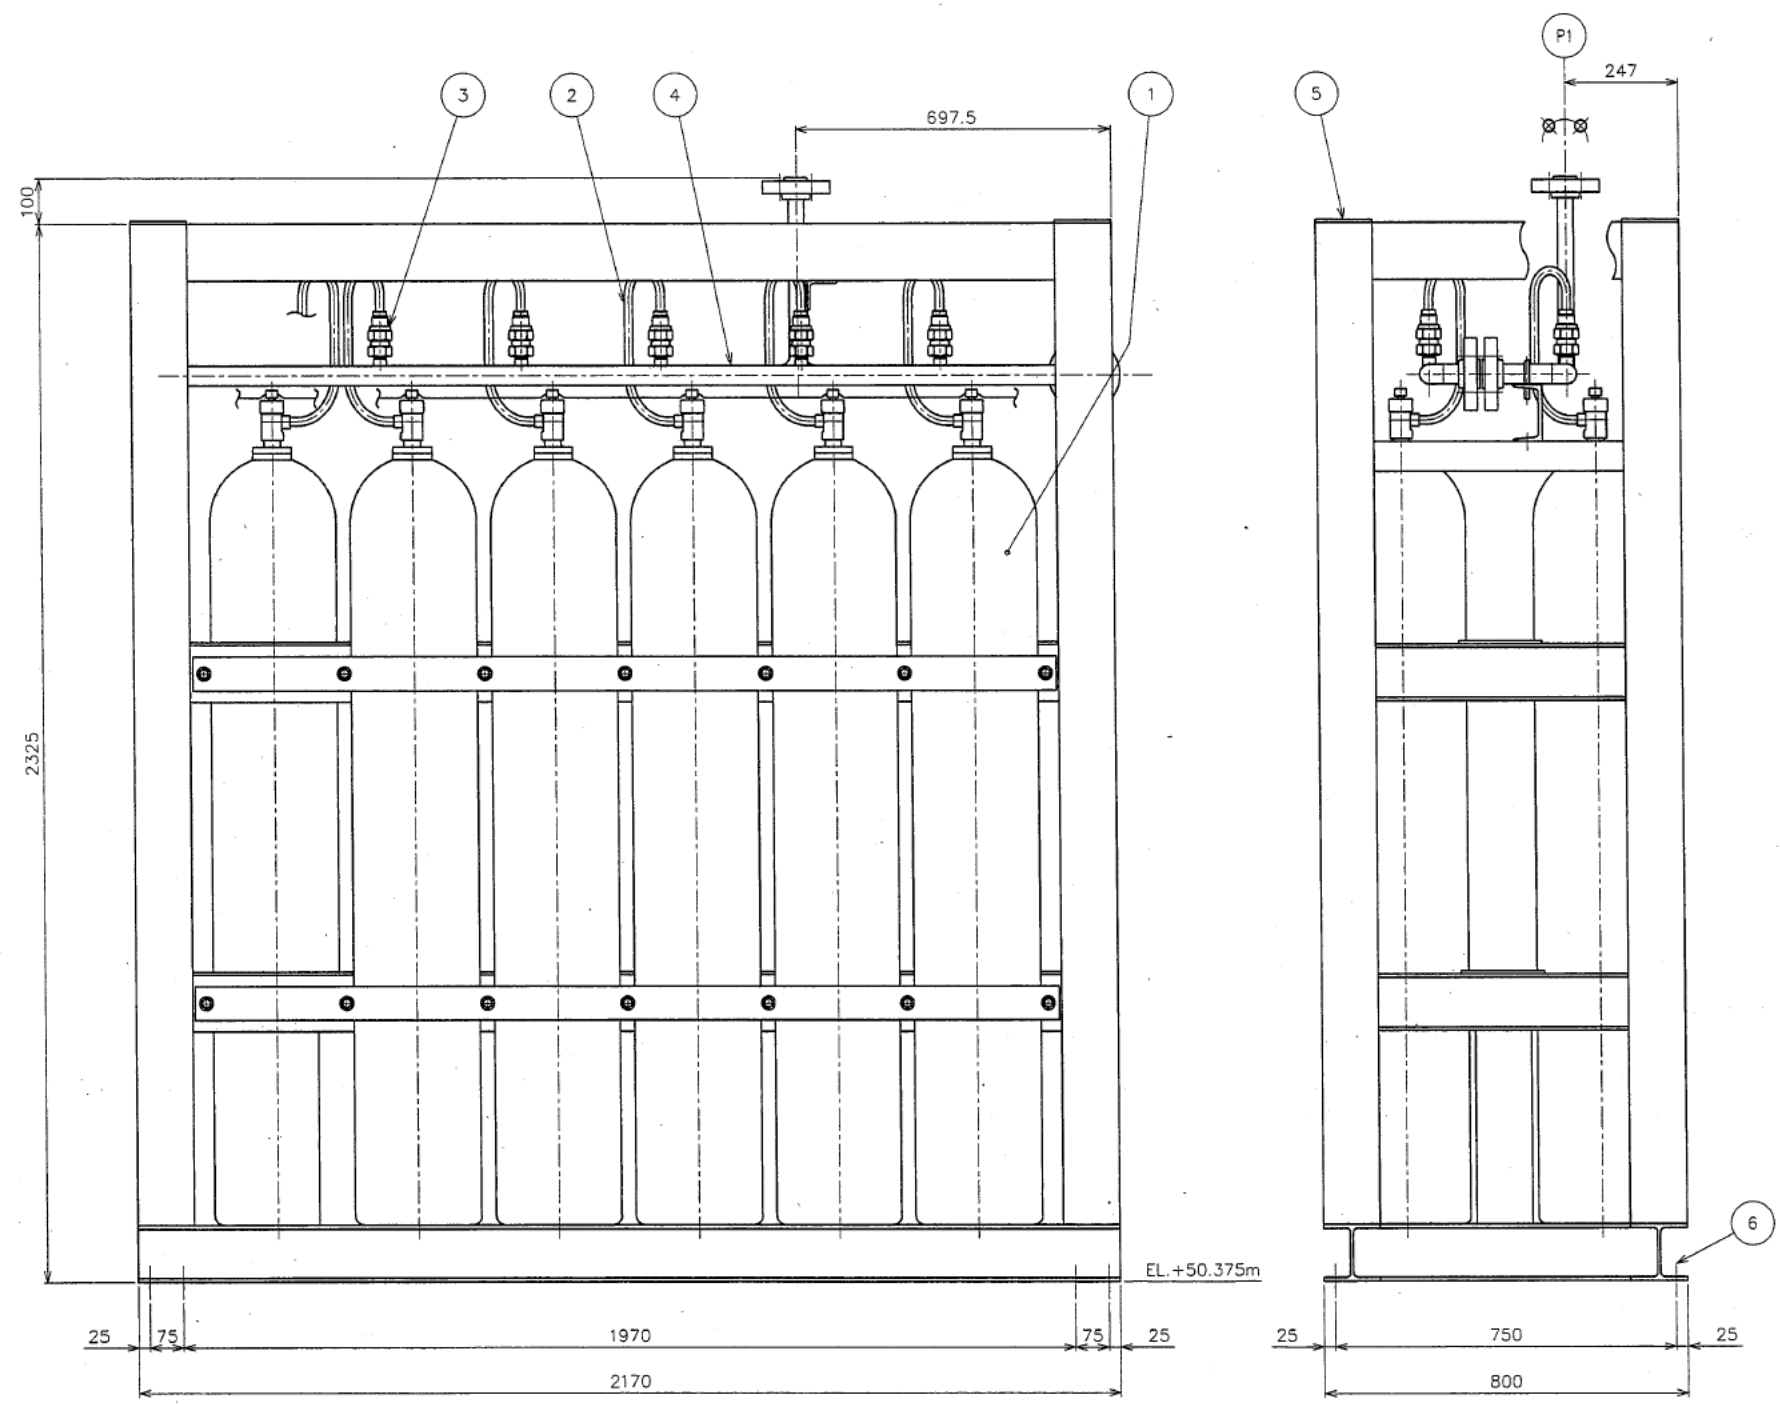


最高使用圧力	MPa	10.8
最高使用温度	℃	40
運転圧力	通常 MPa	10.6
	最大 MPa	10.8
運転温度	通常 ℃	常温
	最大 ℃	40
耐震クラス	設計用	S
	医庁申請用	C
品質重要度クラス		2
流体の種類		窒素
質量	kg	約 3280
建屋区分		PA
設置場所		448
適用法規		消防法 高圧ガス保安法
透数		1

注 記  
 (1) 塗装色は、「塗装要領書 PM-0100-4351-001 (PX-7102001)」による。

管台No.	管台名称	数量	流体名	管台仕様	材質	備考
P1	ガス出口	1	窒素	JPI 1500lb-25A RF	SUSF304	

部品番号	名称	材料	仕様	数量	重量 (kg)	備考
6	配付ボルト・ナットM16	SS400		8組		
5	継手	SS400 STKR400		1組		
4	集合管	SUS304TP		1組		
3	連結管用オリフィス	C3771		11		
2	連結管	C1220T		11		
1	窒素ガス貯蔵容器	カラムキリブチン鋼		11		

日本原燃株式会社  
 MOX燃料工場  
 防火設備 (Q)  
 窒素消火装置  
 窒素消火用窒素ガス貯蔵容器ユニット-3-2外形図  
 (Q198-GU-172)

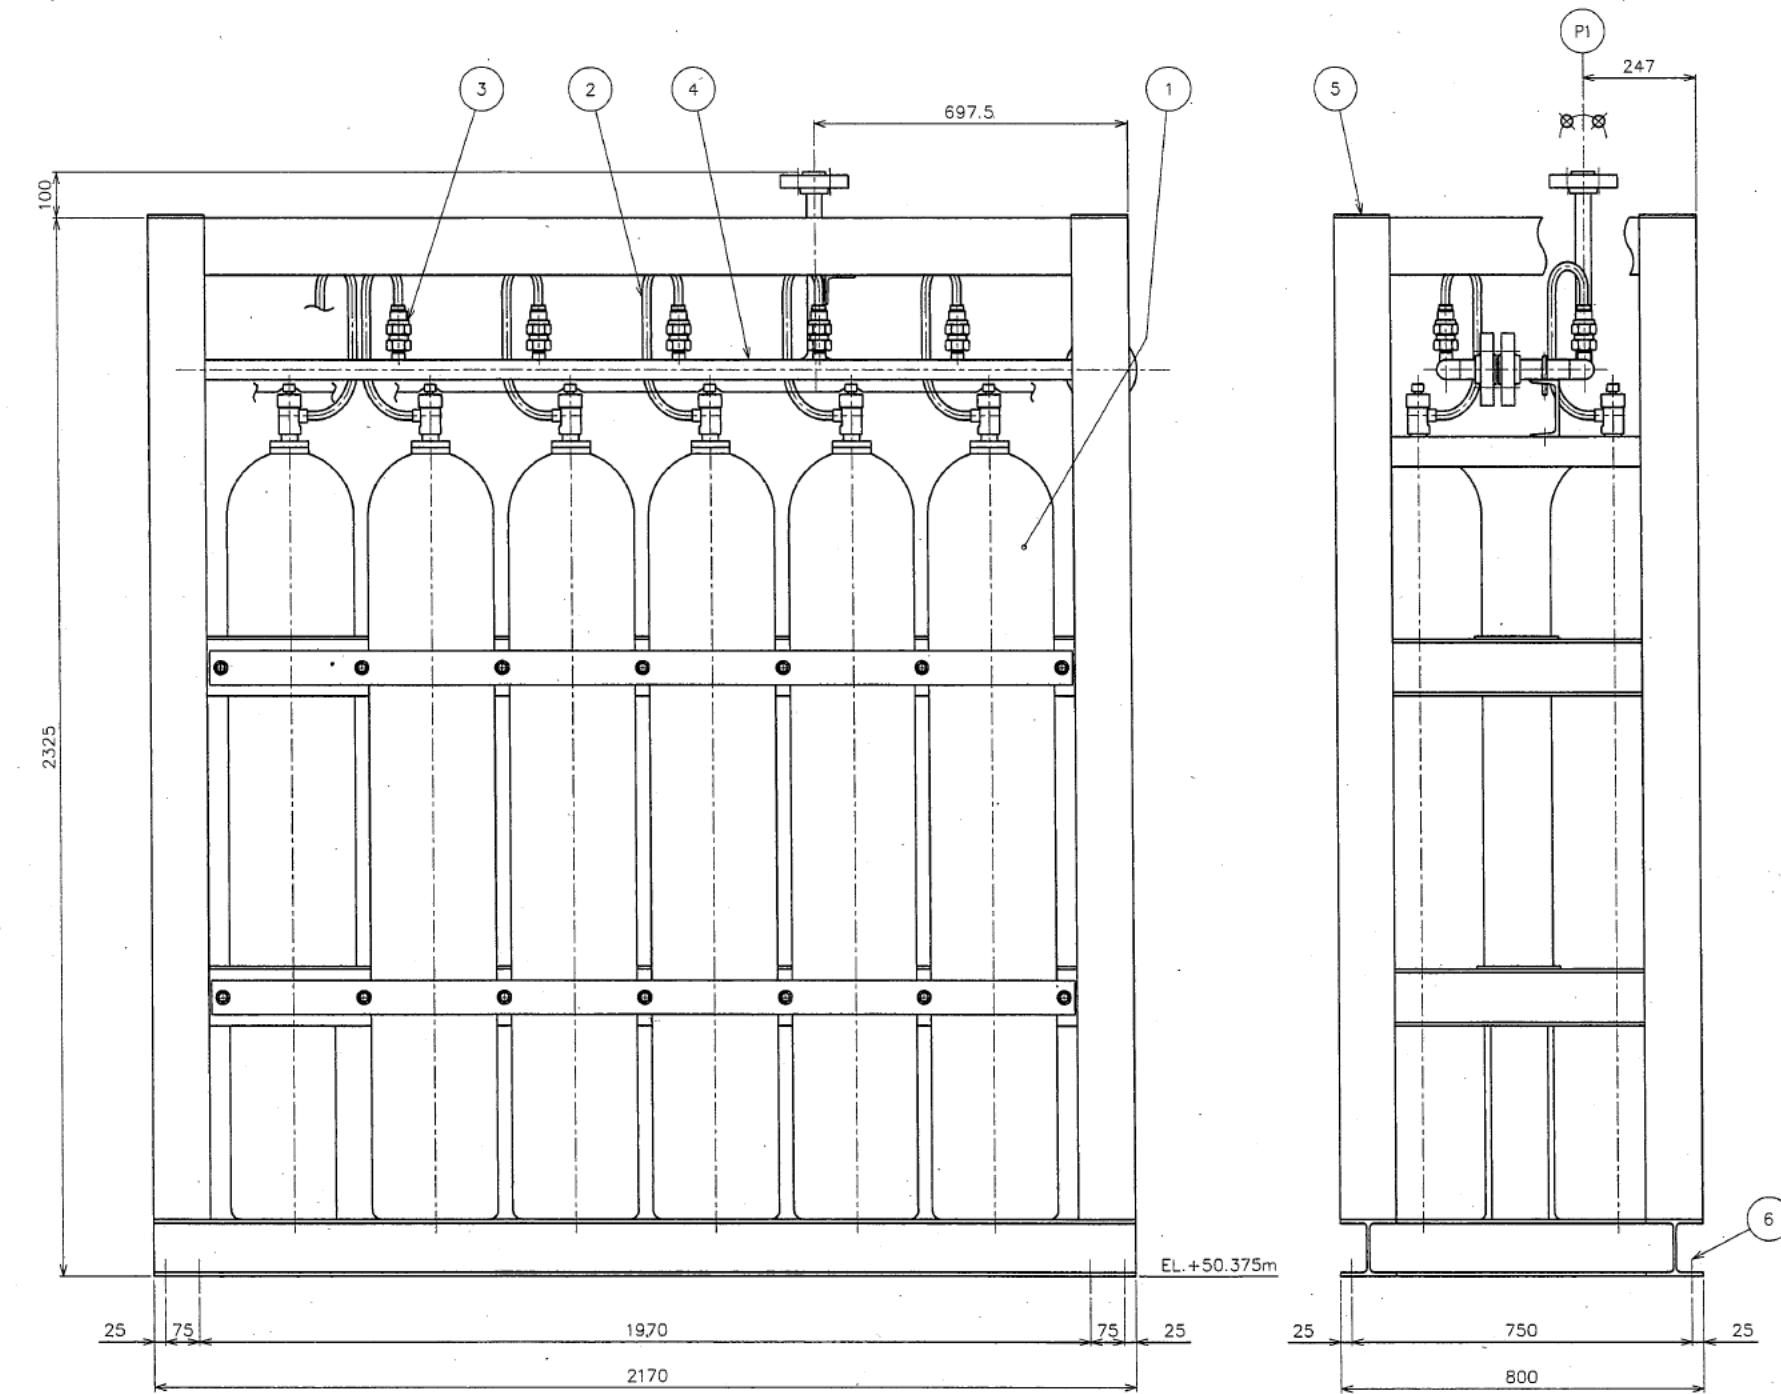



最高使用圧力	MPa	10.8
最高使用温度	℃	40
運転圧力	通常	MPa 10.6
	最大	MPa 10.8
運転温度	通常	常温
	最大	℃ 40
耐震クラス	設計用	S
	官庁申請用	C
品質管理クラス		2
流体の種類		窒素
質量	kg	約 3280
設置区分		PA
設置場所		448
適用法規		消防法 高圧ガス保安法
基数		1

注記  
 (1) 塗装色は、「塗装仕様書 PM-0100-4351-001 (PX-7102001)」による。

管台No.	管台名称	数量	流体名	管台仕様	材質	備考
P1	ガス出口	1	窒素	JPI 1500Lb-25A RF	SUSF304	

品名	数量	単位	材料	規格	備考
6 縦付ボルト・ナットM16	8	個	SS400		
5 継種	1	組	SS400 STKR400		
4 集金管	1	組	SUS304TP		
3 連結管用オリフィス	11	個	C3771		
2 連結管	11	個	C1220T		
1 窒素ガス貯蔵容器	11	個	40Lモリブデン鋼		

日本原燃株式会社  
 MOX燃料工場  
 防火設備 (Q)  
 窒素消火装置  
 窒素消火用窒素ガス貯蔵容器ユニット-3-3外形図  
 (0198-GU-173)

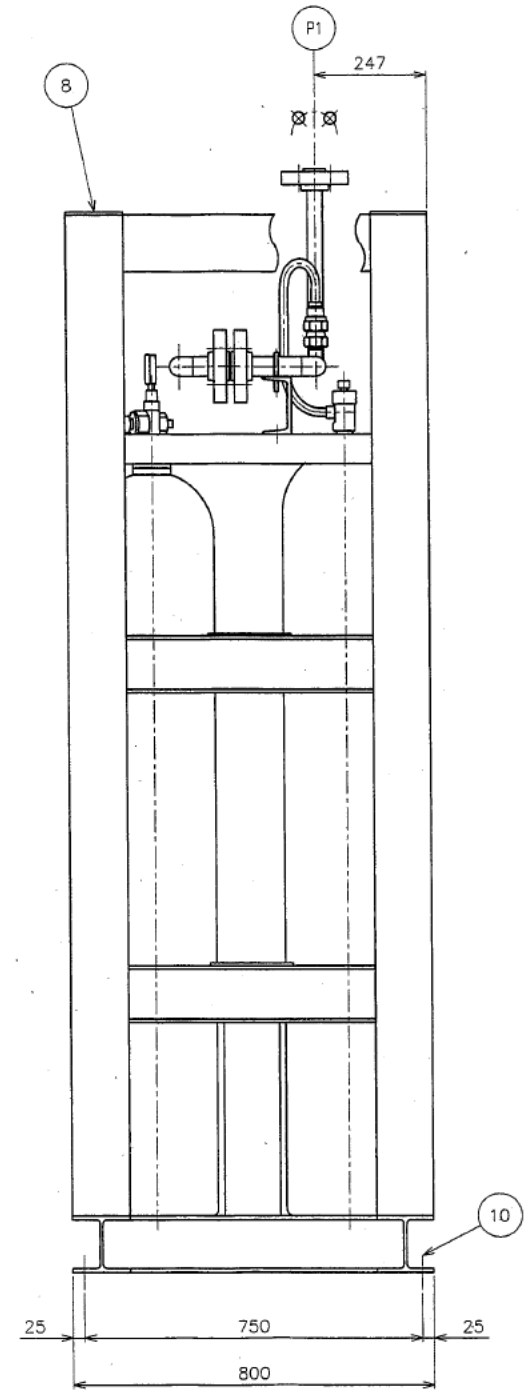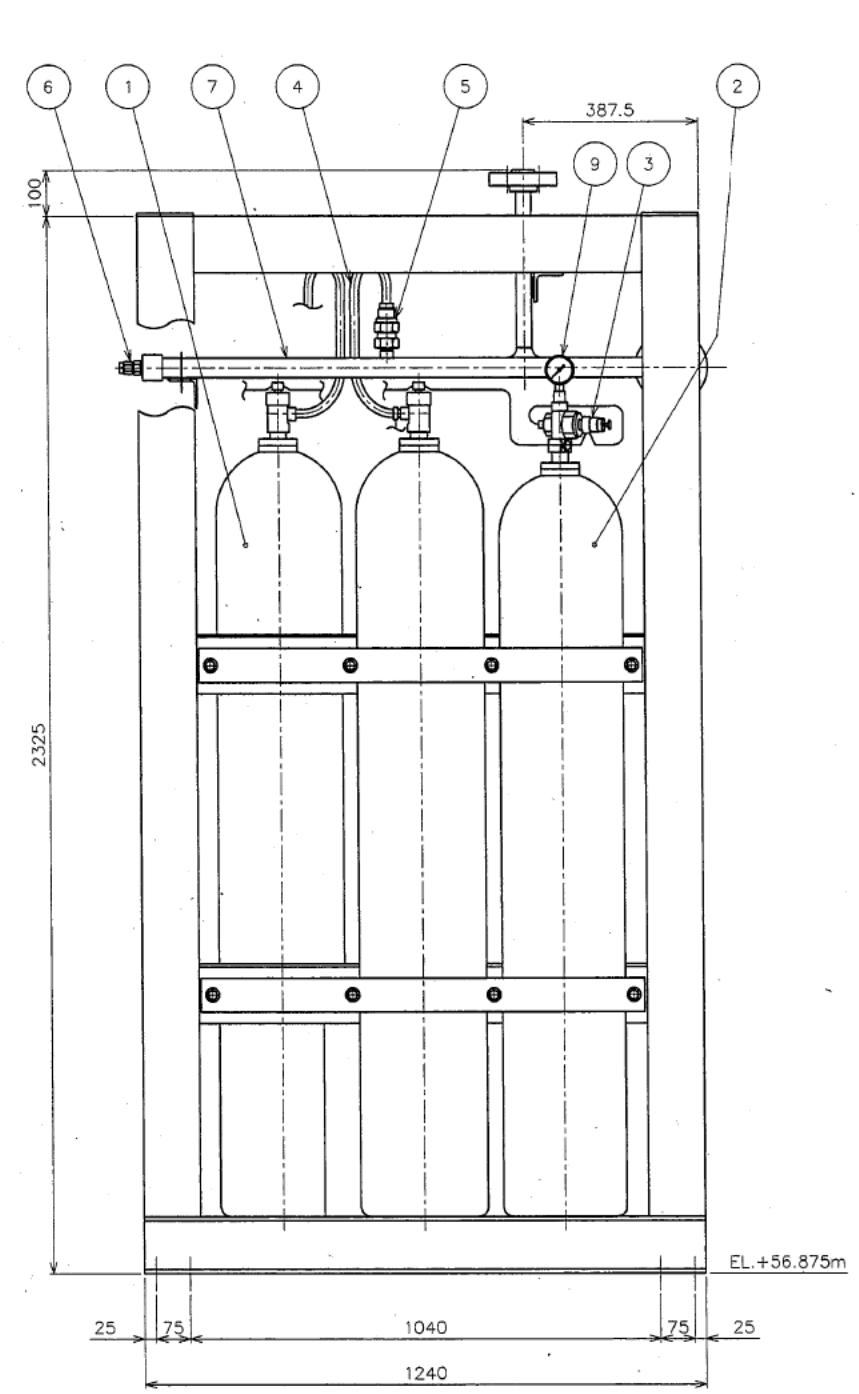

最高使用圧力	MPa	10.8
最高使用温度	℃	40
運転圧力	通常	MPa 10.6
	最大	MPa 10.8
運転温度	通常	常温
	最大	℃ 40
耐震クラス	設計用	C (S <sub>s</sub> )
	官庁申請用	C
品質重要度クラス	-	2
流体の種類	-	窒素
質量	kg	約 1910
建設区分	-	PA
設置場所	-	595
適用法規	-	-
基致	基	1

注記  
(1) 塗装色は、「塗装要領書 PM-0100-4351-001 (PX-7102001)」による。

品番	名称	材料	数量	単位	備註
10	継手ボルト・ナットM16	SS400	8	組	
9	圧力計	SPCD	1	個	
8	組件	SS400 STKR400	1	組	
7	集合管	SUS304TP	1	組	
6	配管用安全装置	C3771	1	個	
5	連結管用オリーブ	C3771	4	個	
4	連結管	C1220T	4	個	
3	容器弁開放装置	C3771	1	個	
2	窒素ガス加圧容器	クロムコバルト鋼	1	個	
1	窒素ガス貯蔵容器	クロムコバルト鋼	4	個	

管台No.	管台名称	数量	流体名	管台仕様	材質	備考
P1	ガス出口	1	窒素	JPI 1500Lb-25A RF	SUSF304	

日本原燃株式会社  
MOX燃料工場  
防火設備(Q)  
窒素消火装置(中央監視室床下用)  
窒素消火用窒素ガス貯蔵容器ユニット-4外形図  
(Q198-GU-201)

### 申請対象設備抽出結果

施 設	その他の加工施設
設 備	非常用設備 火災防護設備 消火設備
機 器	二酸化炭素消火装置

	施設区分		設備区分				機器名称(許可)	
【対象機器】	その他の加工施設	—	非常用設備	火災防護設備	消火設備	—	—	二酸化炭素消火装置
【主たる機能】	室内消火							

【機器等の抽出】


紐付け番号	施設区分		設備区分				機器名称(許可)	機器名称	機種	機器番号	設置場所	数量	申請回	変更区分	DB区分	SA区分	兼用(主従)	共用(主従)	備考
1	その他加工設備の附属施設	—	非常用設備	火災防護設備	消火設備	—	—	二酸化炭素消火装置 非常用電気室等消火用二酸化炭素貯蔵容器ユニット-1 二酸化炭素貯蔵容器	容器	GU-181	燃料加工建屋	8	2	新設	非安重	—	—	—	技連PM-0100-1445-085 R0 参照
2	その他加工設備の附属施設	—	非常用設備	火災防護設備	消火設備	—	—	二酸化炭素消火装置 非常用電気室等消火用二酸化炭素貯蔵容器ユニット-2 二酸化炭素貯蔵容器	容器	GU-191	燃料加工建屋	8	2	新設	非安重	—	—	—	技連PM-0100-1445-085 R0 参照
3	その他加工設備の附属施設	—	非常用設備	火災防護設備	消火設備	—	—	二酸化炭素消火装置 非常用発電機消火用二酸化炭素貯蔵容器ユニット-1 二酸化炭素貯蔵容器	容器	GU-001	燃料加工建屋	14	2	新設	非安重	—	—	—	
4	その他加工設備の附属施設	—	非常用設備	火災防護設備	消火設備	—	—	二酸化炭素消火装置 非常用発電機消火用二酸化炭素貯蔵容器ユニット-2 二酸化炭素貯蔵容器	容器	GU-002	燃料加工建屋	14	2	新設	非安重	—	—	—	

	施設区分		設備区分				機器名称(許可)	
【対象機器】	その他の加工施設	—	非常用設備	火災防護設備	消火設備	—	—	二酸化炭素消火装置
【主たる機能】	室内消火							

【主配管等の名称整理】


紐付け番号	施設区分		設備区分				機器名称(許可)	機器名称	機種	設置場所	数量	申請回	変更区分	D B区分	S A区分	兼用(主従)	共用(主従)	備考
1	その他加工設備の附属施設	—	非常用設備	火災防護設備	消火設備	—	—	二酸化炭素消火装置	非常用電気室等消火用二酸化炭素貯蔵容器ユニット-1 ～ (選択弁ユニットX-8201～X-8202), (選択弁ユニットX-8203～X-8204～X-8205)	主配管	燃料加工建屋	1式	2	新設	非安重	—	—	—
2	その他加工設備の附属施設	—	非常用設備	火災防護設備	消火設備	—	—	二酸化炭素消火装置	選択弁ユニットX-8201 ～ 604非常用発電機給気機械A室, 605非常用発電機給気機械B室	主配管	燃料加工建屋	1式	2	新設	非安重	—	—	—
3	その他加工設備の附属施設	—	非常用設備	火災防護設備	消火設備	—	—	二酸化炭素消火装置	選択弁ユニットX-8202, X-8204 ～ 445非常用発電機燃料ポンプ室	主配管	燃料加工建屋	1式	2	新設	非安重	—	—	—
4	その他加工設備の附属施設	—	非常用設備	火災防護設備	消火設備	—	—	二酸化炭素消火装置	選択弁ユニットX-8202 ～ 552混合ガス受槽室	主配管	燃料加工建屋	1式	2	新設	非安重	—	—	—
5	その他加工設備の附属施設	—	非常用設備	火災防護設備	消火設備	—	—	二酸化炭素消火装置	選択弁ユニットX-8203 ～ 581非常用電気E室, 582非常用電気A室	主配管	燃料加工建屋	1式	2	新設	非安重	—	—	—
6	その他加工設備の附属施設	—	非常用設備	火災防護設備	消火設備	—	—	二酸化炭素消火装置	選択弁ユニットX-8204 ～ 528非常用蓄電池A室	主配管	燃料加工建屋	1式	2	新設	非安重	—	—	—
7	その他加工設備の附属施設	—	非常用設備	火災防護設備	消火設備	—	—	二酸化炭素消火装置	選択弁ユニットX-8205 ～ 514非常用電気A室, 537非常用電気B室	主配管	燃料加工建屋	1式	2	新設	非安重	—	—	—
8	その他加工設備の附属施設	—	非常用設備	火災防護設備	消火設備	—	—	二酸化炭素消火装置	非常用電気室等消火用二酸化炭素貯蔵容器ユニット-2 ～ (選択弁ユニットX-9201～X-9202), (選択弁ユニットX-9203～X-9204～X-9205)	主配管	燃料加工建屋	1式	2	新設	非安重	—	—	—
9	その他加工設備の附属施設	—	非常用設備	火災防護設備	消火設備	—	—	二酸化炭素消火装置	選択弁ユニットX-9201 ～ 604非常用発電機給気機械A室, 605非常用発電機給気機械B室	主配管	燃料加工建屋	1式	2	新設	非安重	—	—	—
10	その他加工設備の附属施設	—	非常用設備	火災防護設備	消火設備	—	—	二酸化炭素消火装置	選択弁ユニットX-9202 ～ 553混合ガス計装ラック室	主配管	燃料加工建屋	1式	2	新設	非安重	—	—	—
11	その他加工設備の附属施設	—	非常用設備	火災防護設備	消火設備	—	—	二酸化炭素消火装置	選択弁ユニットX-9203 ～ 580非常用蓄電池E室, 583非常用制御盤B室	主配管	燃料加工建屋	1式	2	新設	非安重	—	—	—
12	その他加工設備の附属施設	—	非常用設備	火災防護設備	消火設備	—	—	二酸化炭素消火装置	選択弁ユニットX-9204 ～ 514非常用電気A室, 537非常用電気B室	主配管	燃料加工建屋	1式	2	新設	非安重	—	—	—
13	その他加工設備の附属施設	—	非常用設備	火災防護設備	消火設備	—	—	二酸化炭素消火装置	選択弁ユニットX-9205 ～ 538非常用蓄電池B室	主配管	燃料加工建屋	1式	2	新設	非安重	—	—	—
14	その他加工設備の附属施設	—	非常用設備	火災防護設備	消火設備	—	—	二酸化炭素消火装置	非常用発電機消火用二酸化炭素貯蔵容器ユニット-1 ～ 526非常用発電機A室 ～ 527非常用発電機A制御室	主配管	燃料加工建屋	1式	2	新設	非安重	—	—	—
15	その他加工設備の附属施設	—	非常用設備	火災防護設備	消火設備	—	—	二酸化炭素消火装置	非常用発電機消火用二酸化炭素貯蔵容器ユニット-2 ～ 535非常用発電機B室 ～ 536非常用発電機B制御室	主配管	燃料加工建屋	1式	2	新設	非安重	—	—	—



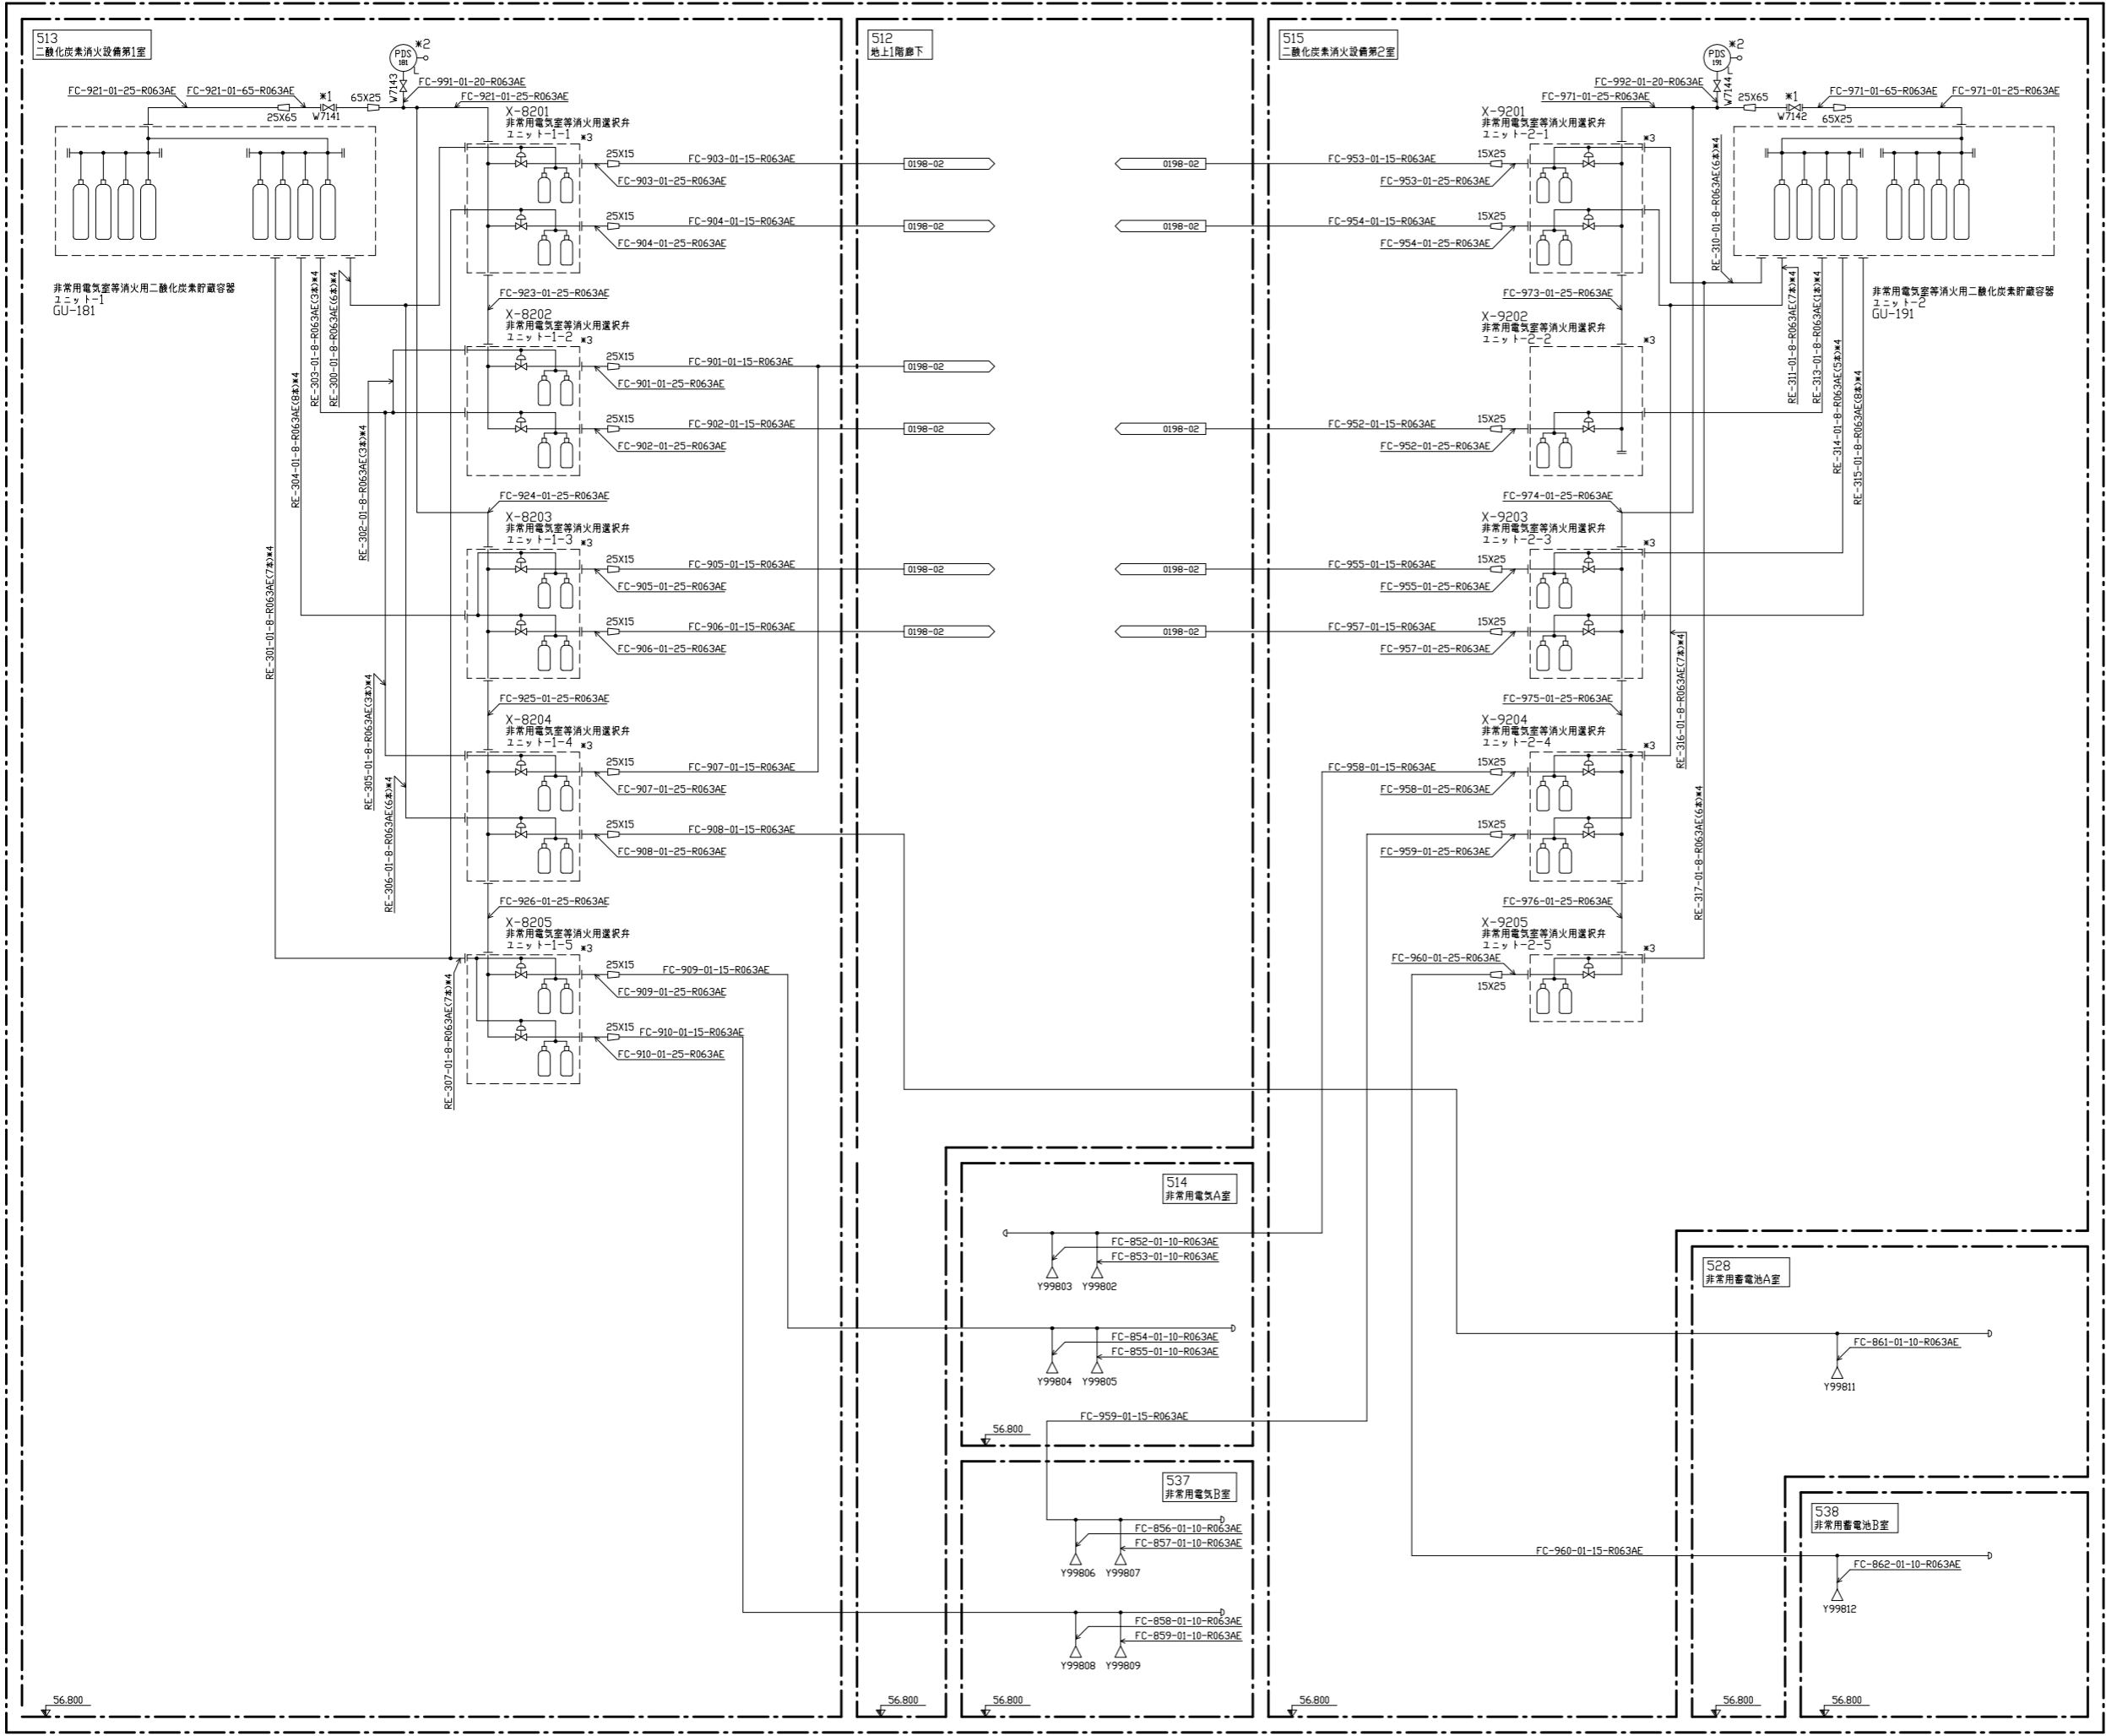

注記  
 ※1: 点検用閉弁  
 ※2: 放出完了信号用  
 ※3: 選択弁後流に放出信号用圧力スイッチあり。  
 ※4: 起動用増圧配管を示す。  
 例: RE-\*\*\*-01-8-R063AE(\*\*\*本)×4  
 (\*\*本)は、貯蔵容器開放本数を示す。



図名	燃料加工建屋 (PA) エネルギーテ設備 (Q) 防消火設備 (二酸化炭素消火装置 (非常用電気室等) ) エンジニアリングフロー図 工程: 0198(CD2)X(1/2)		
図番	PM-0198-4421-081	改訂	3

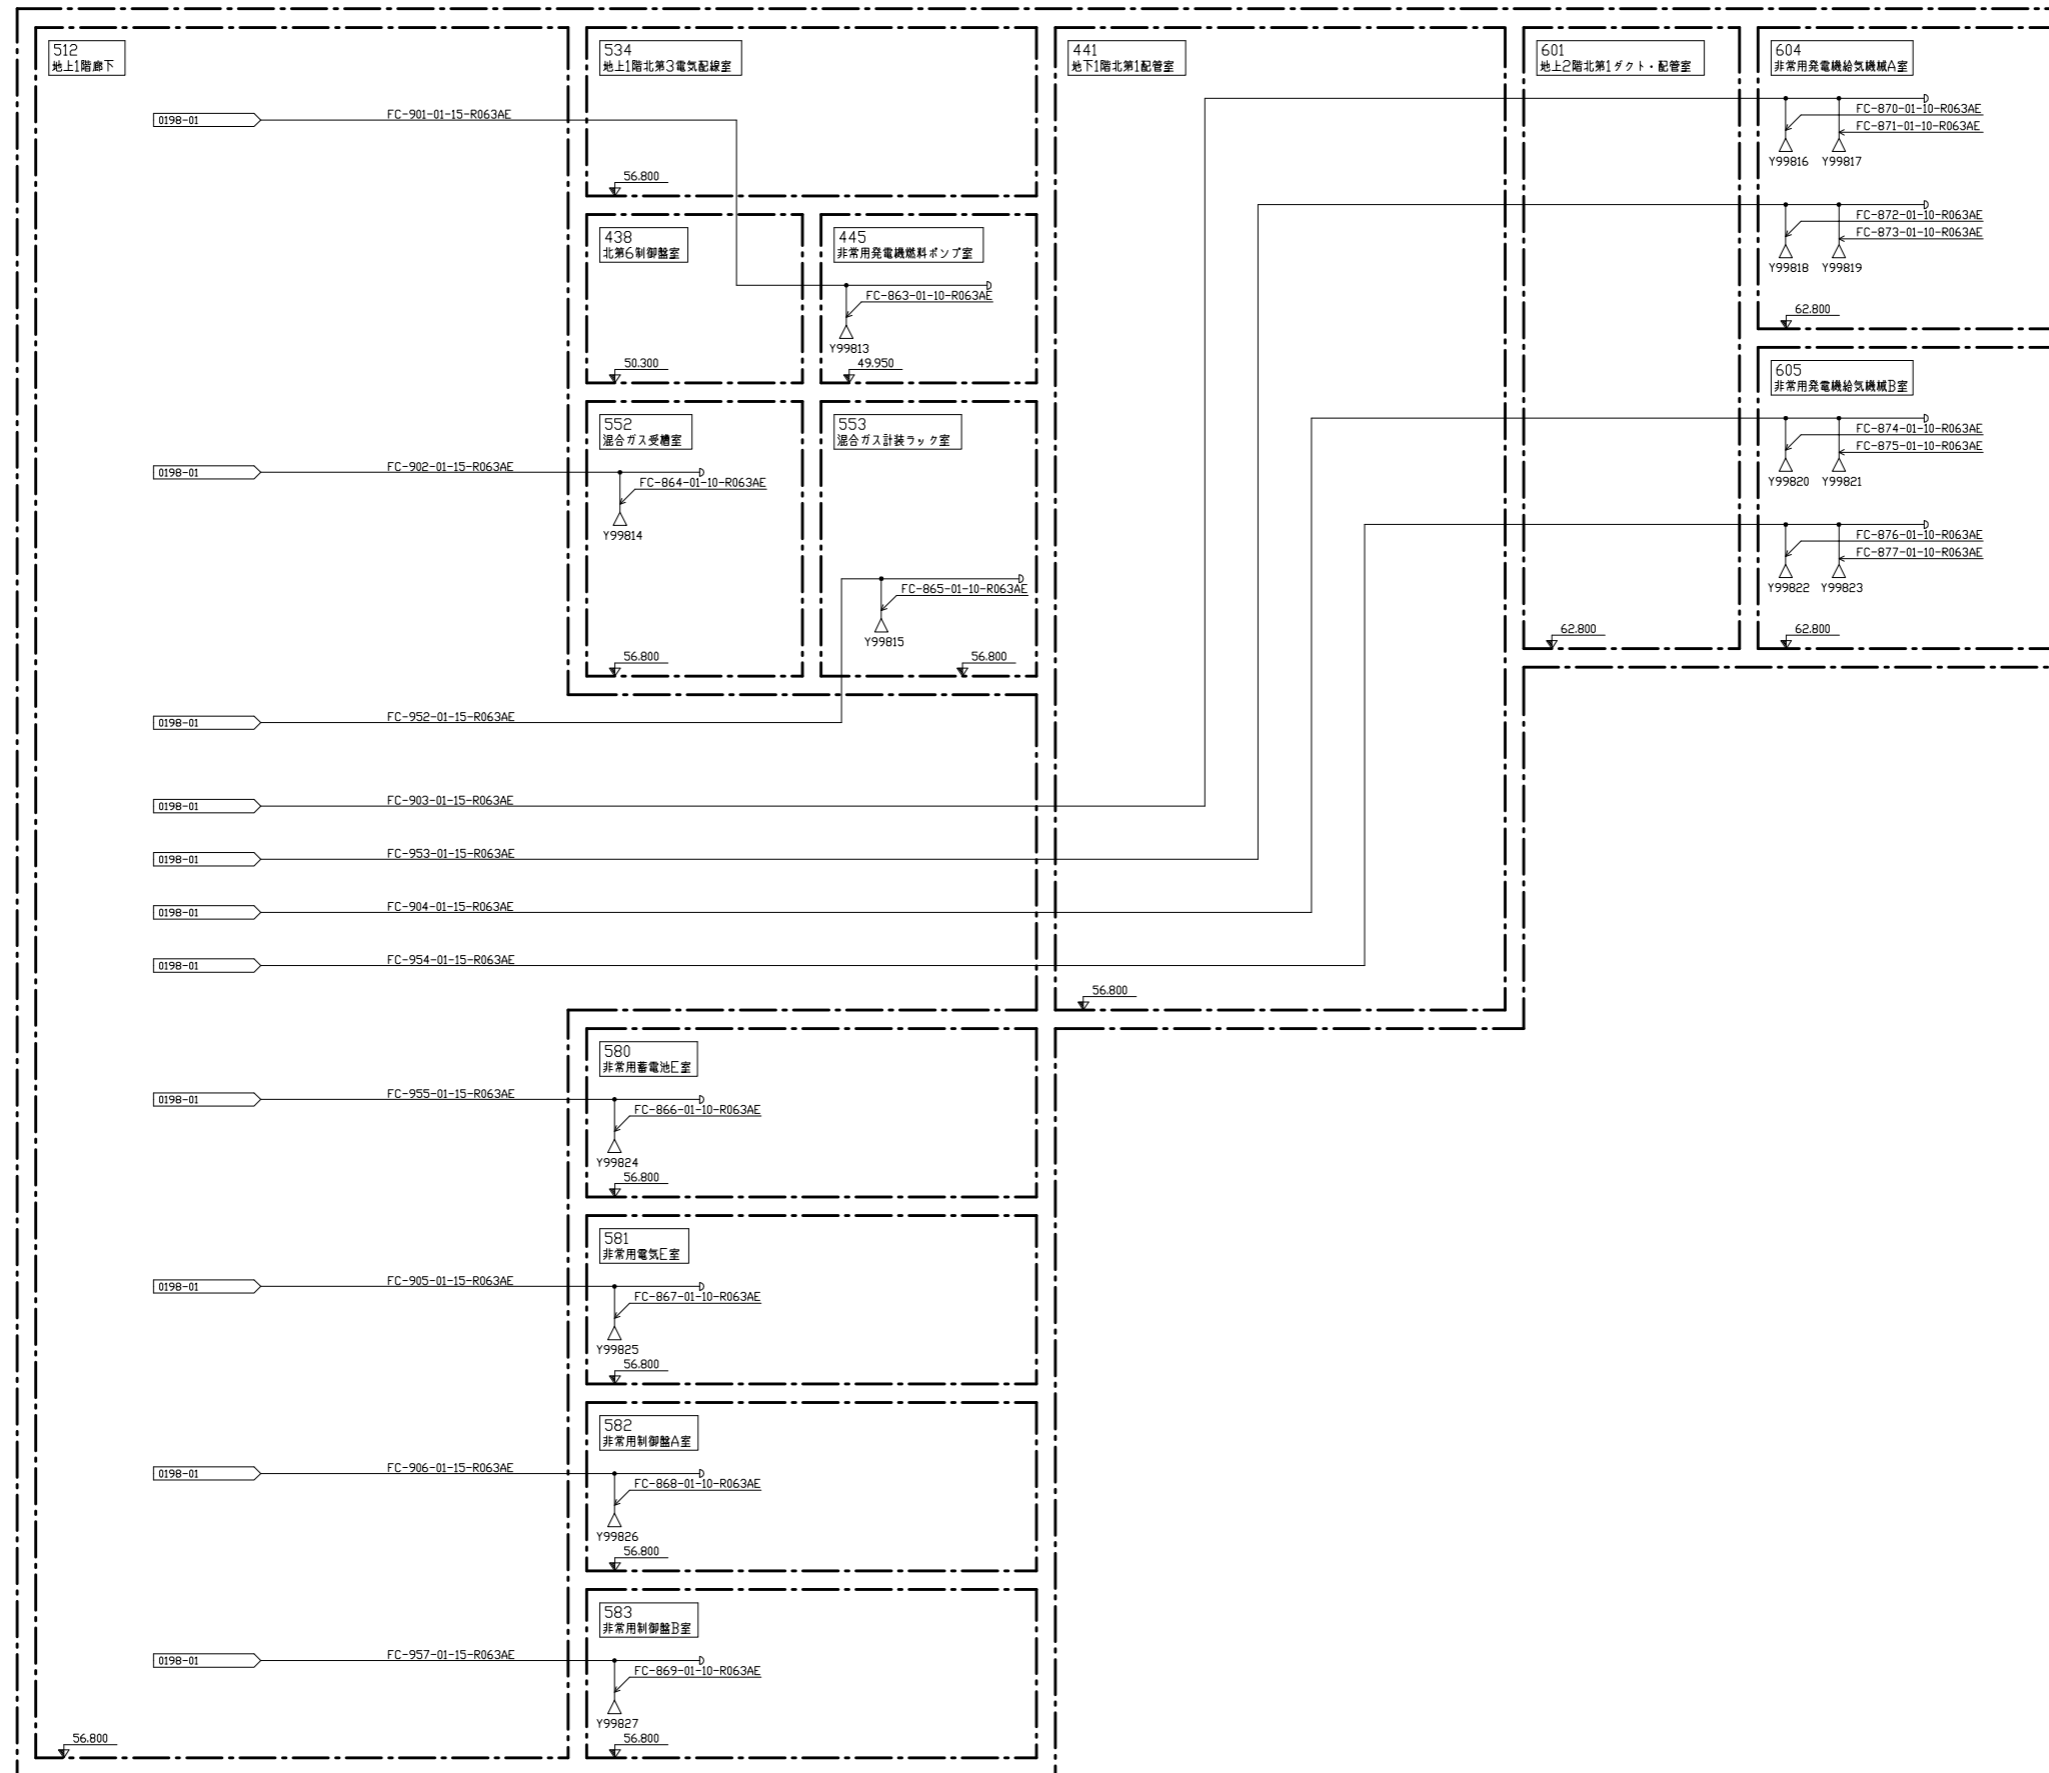

図名	燃料加工建屋 (PA) エネルギー・設備 (Q) 防火設備 (二酸化炭素消火装置 (非常用電気室等用) エンジェリアンタワー) 工程: 0198(C02)X(2/2)		
図番	PM-0198-4421-082	改訂	3
210			


注記

- \*1: 点検用閉止弁
- \*2: 放完了信号用
- \*3: 非常用発電機消火用起動用ガス容器ユニット内に放出信号用圧力スイッチあり。当該配管は圧力スイッチ用の導圧配管
- \*4: 起動用ガスの導圧配管を示す。

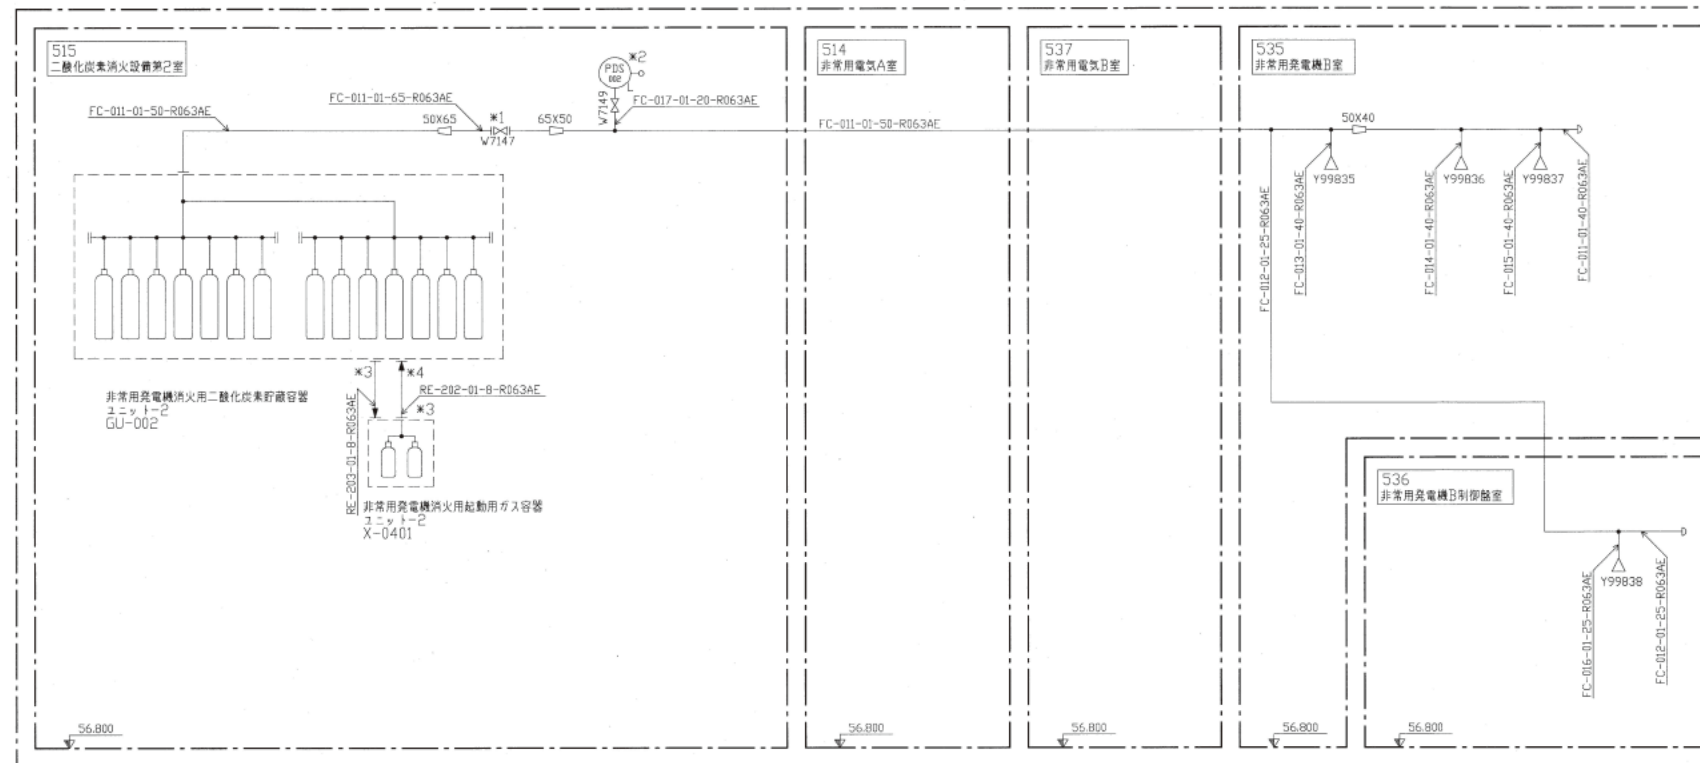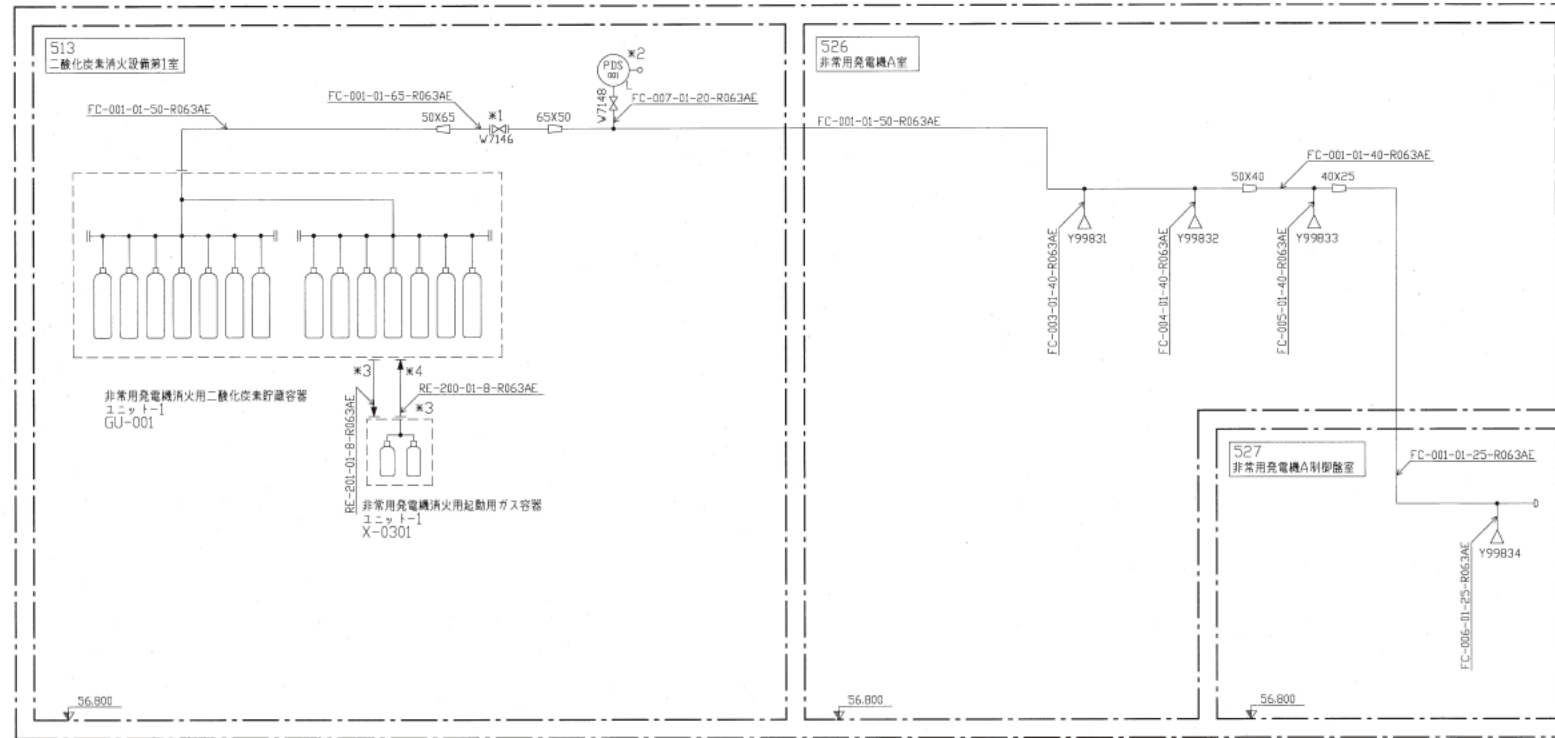

図番名 燃料加工建屋 (PA) ユーティリティ設備 (Q)  
 消防設備 (二酸化炭素消火装置 (非常用発電機用))  
 エンジンアリッドフロロー  
 工程: 0198<CD2<GT>> (1/1)

図番 図名 図号 枚数  
 PM-0198-4421-083 図 4

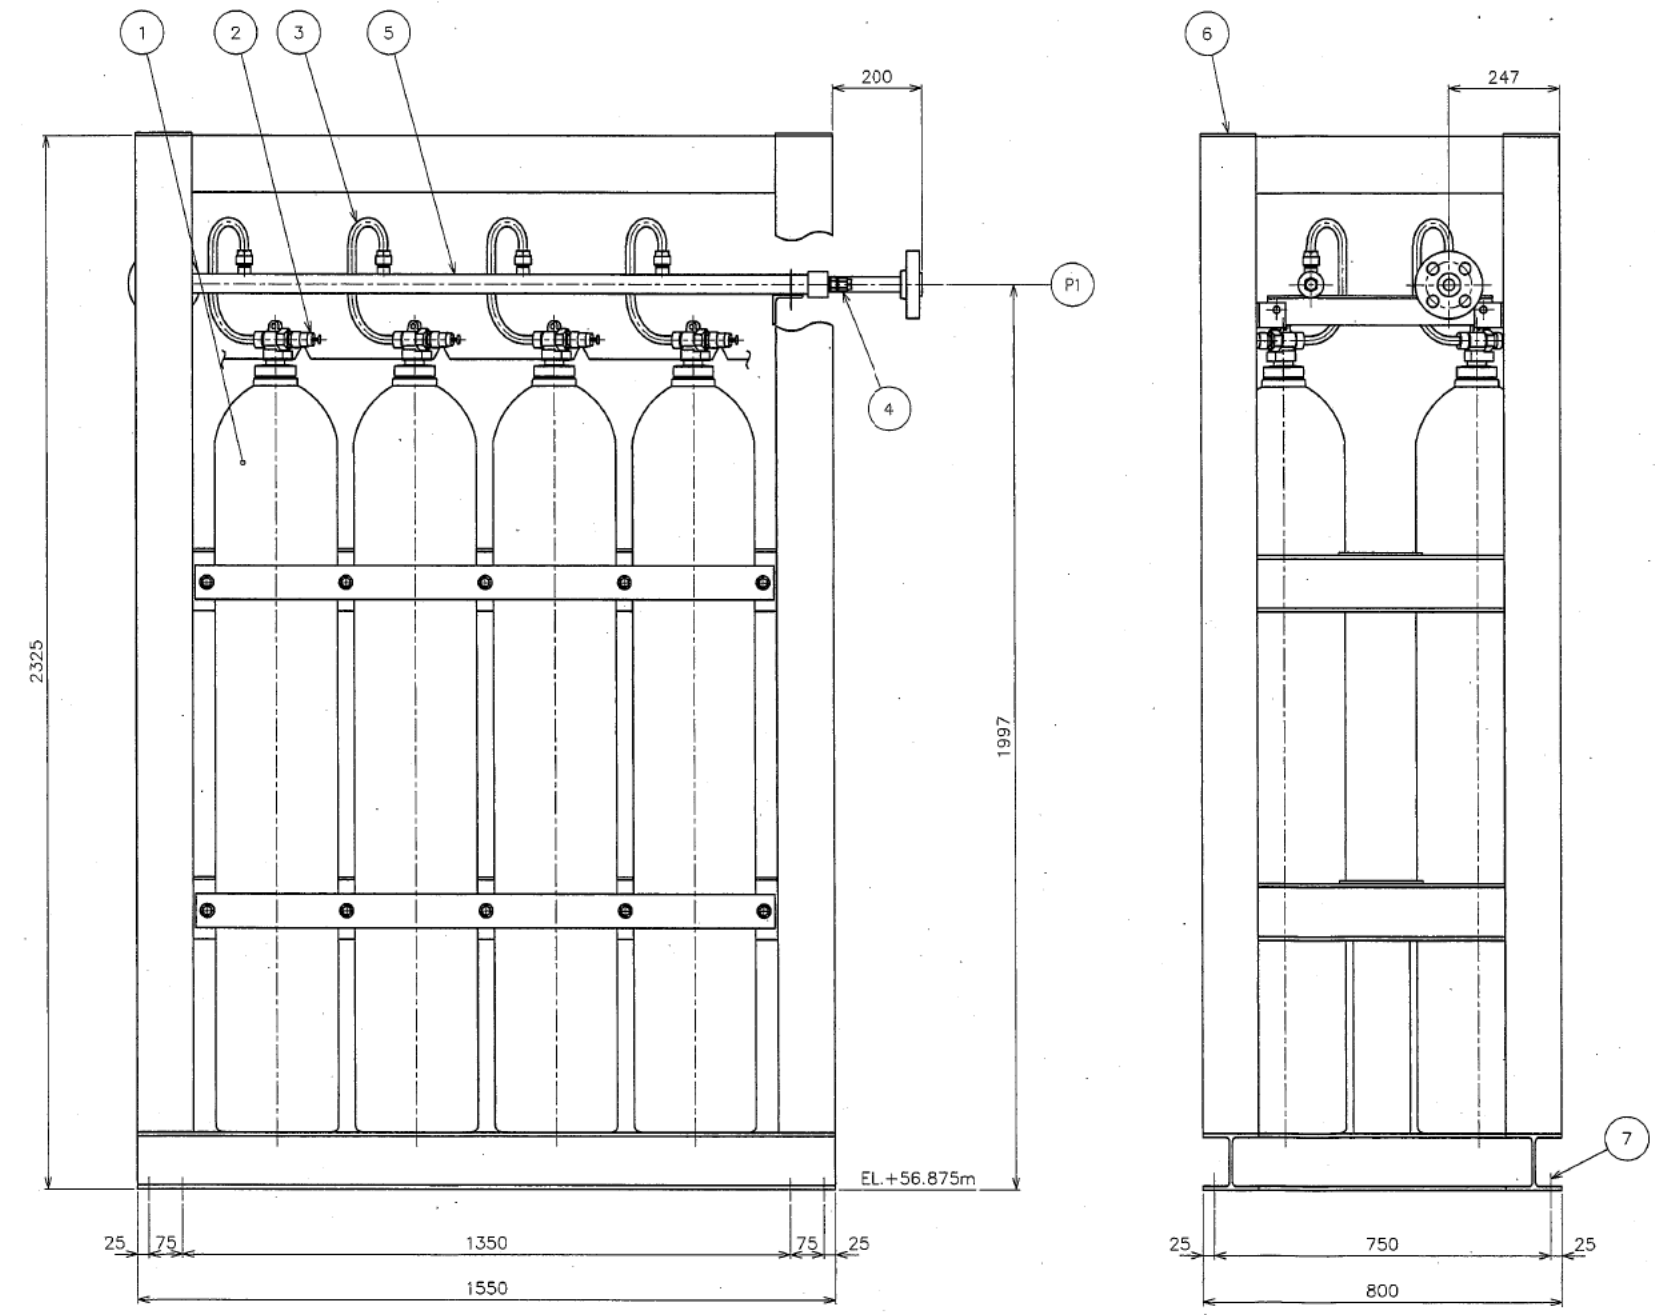


最高使用圧力	MPa	10.8
最高使用温度	℃	40
運転圧力	通常 MPa	9.3
	最大 MPa	10.8
運転温度	通常 ℃	常温
	最大 ℃	40
耐震クラス	設計用	S
品質管理度クラス	官庁申請用	(C)
液体の種類		二酸化炭素
質量	kg	約 2590
建屋区分		PA
設置場所		室
適用法規		-
差数	基	1

注記  
 (1) 塗装色は、「塗装要領書 PM-0100-4351-001 (PX-7102001)」による。

管台No.	管台名称	数量	流体名	管台仕様	材質	備考
P1	ガス出口	1	二酸化炭素	JPI 1500lb-25A RF	SUSF304	

部品番号	名称	材質	数量	単位	備考
7	継手ボルト・ナットM16	SS400	8組		
6	組棒	SS400 STKR400	1組		
5	集合管	SUS304TP	1組		
4	配管用安全装置	C3771	1		
3	連結管	C1220T	8		
2	容器弁開放装置	C3771	8		
1	二酸化炭素貯蔵容器	クローキリアン	8		

日本原燃株式会社  
 MOX燃料工場  
 防火設備(Q)  
 二酸化炭素消火装置(非常用電気室等用)  
 非常用電気室等消火用二酸化炭素貯蔵容器ユニット-1外形図  
 (0198-GU-181)

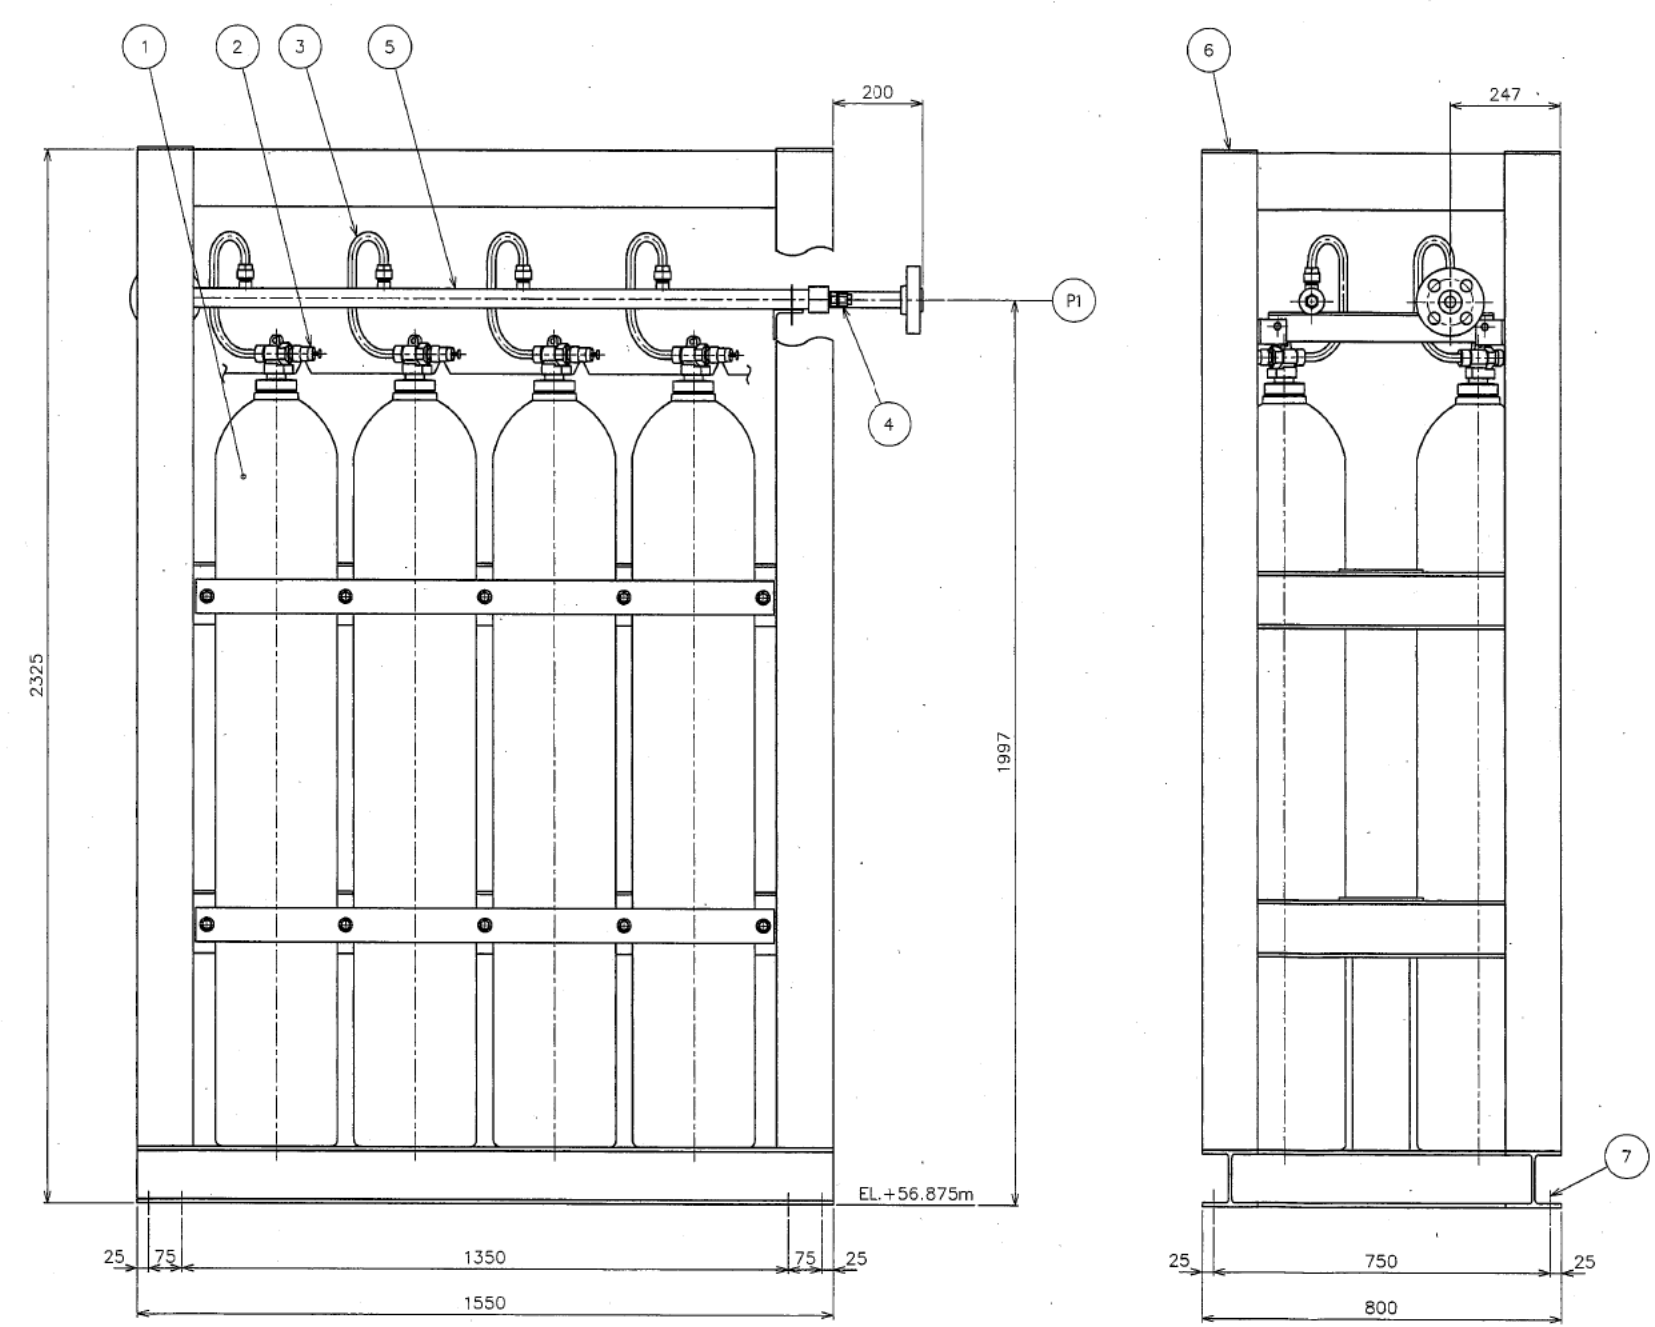

最高使用圧力	MPa	10.8
最高使用温度	℃	40
運転圧力	通常	MPa 9.3
	最大	MPa 10.8
運転温度	通常	℃ 常温
	最大	℃ 40
新設クラス	設計用	S
	官庁申請用	①
品質重要度クラス		②
流体の種類		二酸化炭素
質量	kg	約 2590
建設区分		PA
設置場所		室 515
適用法規		-
基数	基	1



注記  
(1) 塗装色は、「塗装要領書 PM-0100-4351-001 (PX-7102001)」による。

管台No.	管台名称	数量	流体名	管台仕様	材質	備考
P1	ガス出口	1	二酸化炭素	JPI 1500Lb-25A RF	SUSF304	

部品番号	名称	材質	標準寸法	数量	単位	備考
7	取付ボルト・ナットM16	SS400		8組		
6	組棒	SS400 STKR400		1組		
5	集合管	SUS304TP		1組		
4	配管用安全装置	C3771		1		
3	連結管	C1220T		8		
2	容器弁開放装置	C3771		8		
1	二酸化炭素貯蔵容器	ステンレス鋼		8		

日本原燃株式会社  
MOX燃料工場  
防火設備(0)  
二酸化炭素消火装置(非常用電気室等用)  
非常用電気室等消火用二酸化炭素貯蔵容器ユニット-2外附図  
(0198-GU-191)

要目表		
最高使用圧力	MPa	10.8
最高使用温度	℃	40
運転圧力	通常	MPa 9.3
	最大	MPa 10.8
運転温度	通常	常温
	最大	℃ 40
耐震クラス	設計用	S
	官庁申請用	C2
品質重要度クラス	-	2
流体の種類	-	二酸化炭素
質量	kg	約 3890
設置区分	-	PA
設置場所	階	513
適用法規	-	消防法
基数	基	1

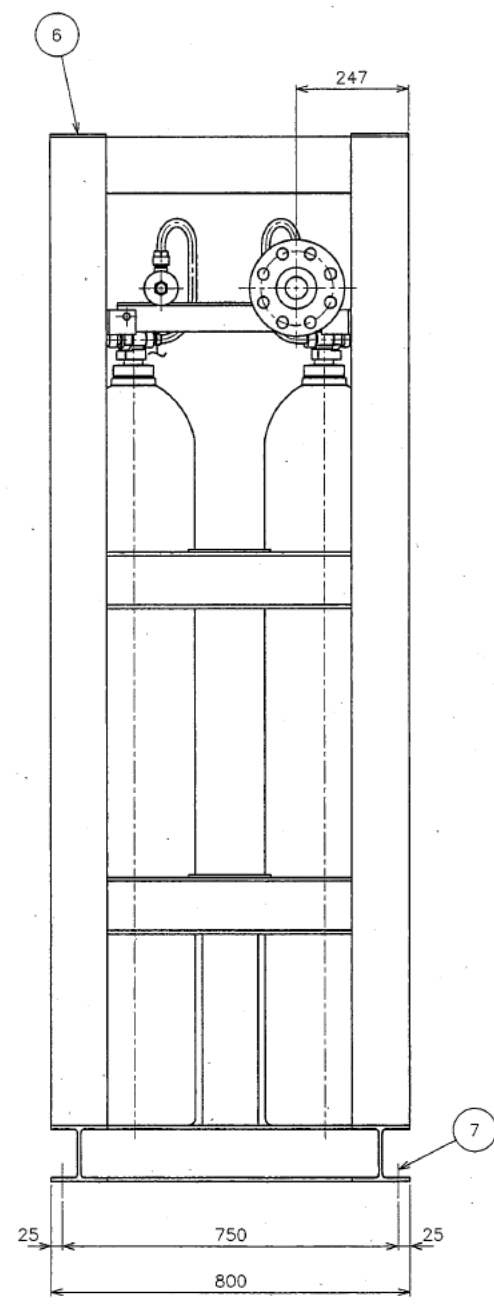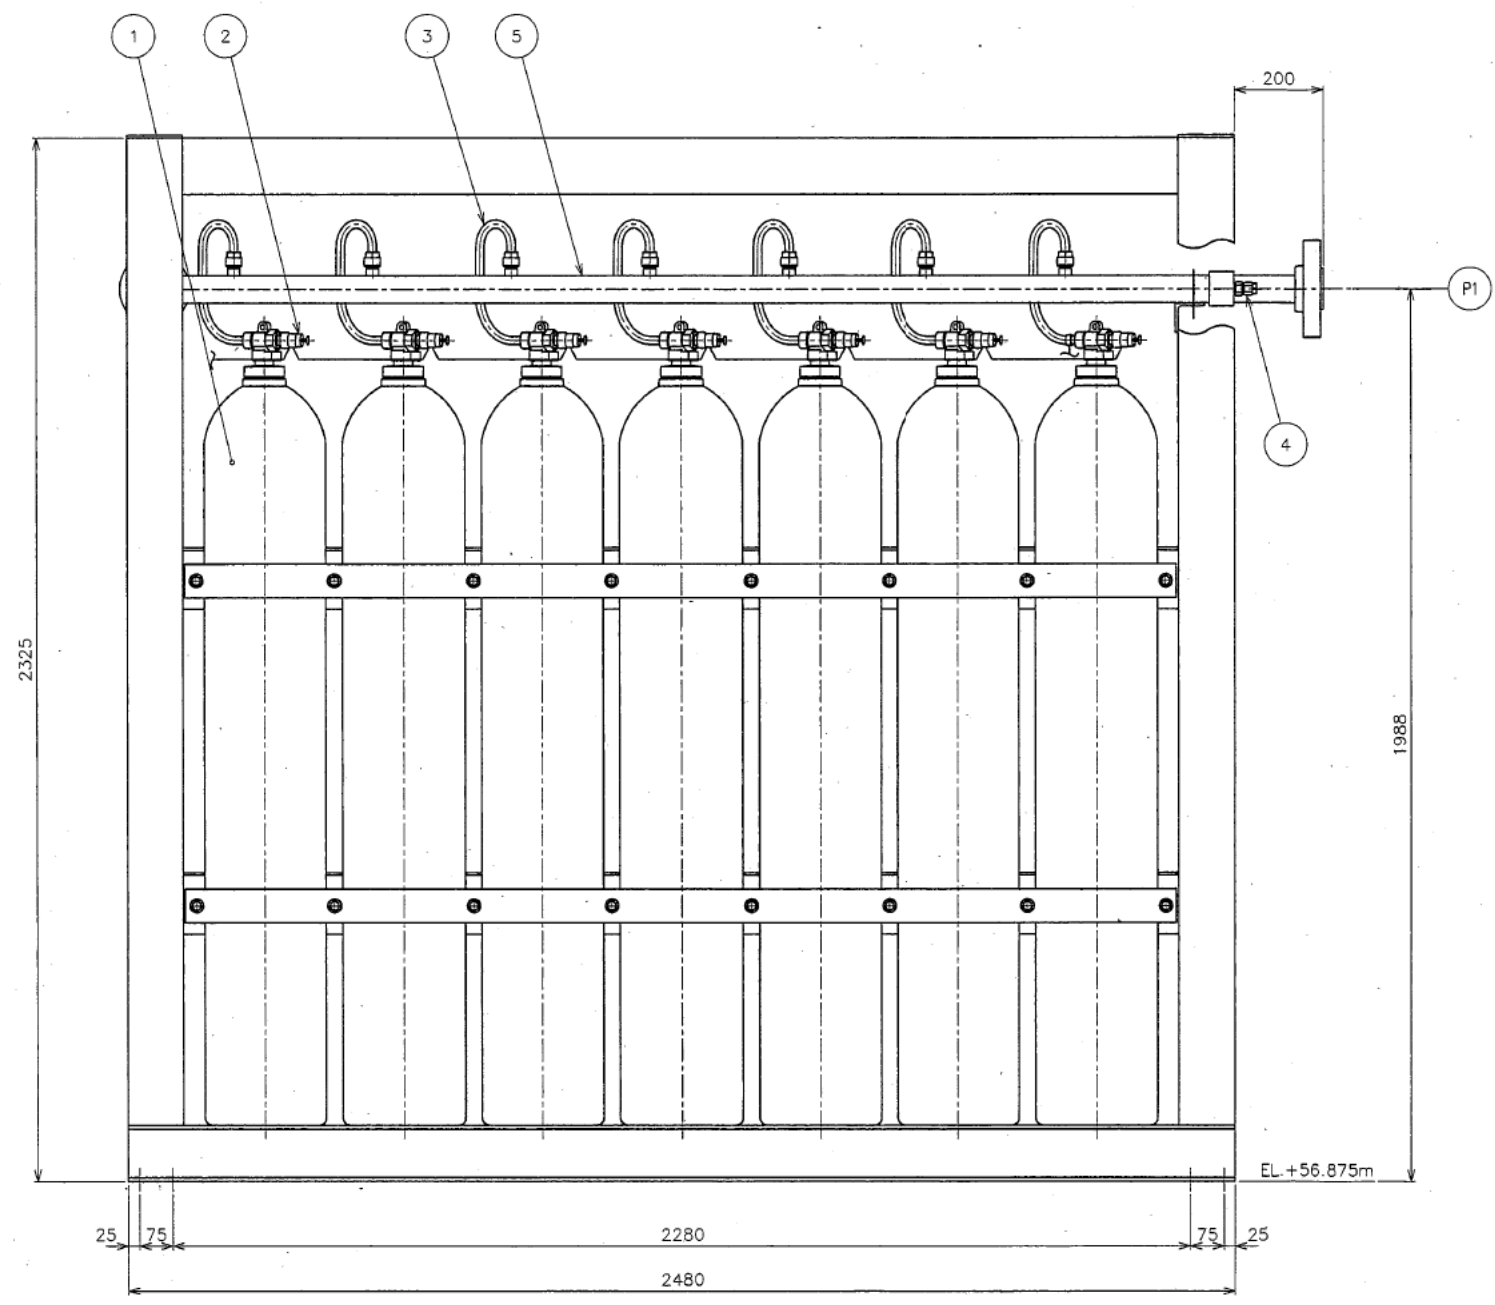

注記  
(1) 塗装色は、「塗装要領書 PM-0100-4351-001 (PX-7102001)」による。

管台No.	管台名称	数量	流体名	管台仕様	材質	備考
P1	ガス出口	1	二酸化炭素	JPI 1500lb-50A RF	SUSF304	

手 分	分 分	名 称	材 料	数 量	備 考
		7 留付ボルト・ナットM16	SS400	8組	
		6 箱枠	SS400 STKR400	1組	
		5 集合管	SUS304TP	1組	
		4 配管用安全装置	C3771	1	
		3 連結管	C1220T	14	
		2 容器弁開放装置	C3771	14	
		1 二酸化炭素貯蔵容器	クロムコリアン鋼	14	

日本原燃株式会社  
MOX燃料工場  
消防設備(Q)  
二酸化炭素消火装置(非常用発電機用)  
非常用発電機消火用二酸化炭素貯蔵器ユニット-1外形図  
(0198-GU-001)


仕様表	
最高使用圧力	MPa 10.8
最高使用温度	℃ 40
運転圧力	通常 MPa 9.3
	最大 MPa 10.8
運転温度	通常 ℃ 常温
	最大 ℃ 40
耐震クラス	設計用 - S
	官庁申請用 - (C) 2
品質管理クラス	-
液体の種類	- 二酸化炭素
質量	kg 約 3590
建屋区分	- PA
設置場所	- 515
適用法規	- 消防法
基数	基 1

注記  
(1) 塗装色は、「塗装要領書 PM-0100-4351-001 (PX-7102001)」による。

品名	数量	材料	単位	重量 (kg)
7 溶付ボルト・ナットM16	8組	SS400	組	
6 組棒	1組	SS400 STKR400	組	
5 集合管	1組	SUS304TP	組	
4 配管用安全装置	1	C3771		
3 連絡管	14	C1220T		
2 容器弁開放装置	14	C3771		
1 二酸化炭素貯蔵容器	14	クロムメッキ鋼		

日本原燃株式会社  
MOX燃料工場  
防火設備(Q)  
二酸化炭素消火装置(非常用発電機用)  
非常用発電機消火用二酸化炭素貯蔵容器ユニット-2外形図  
(0198-GU-002)

管台No.	管台名称	数量	流体名	管台仕様	材質	備考
P1	ガス出口	1	二酸化炭素	JPI 1500Lb-50A RF	SUSF304	

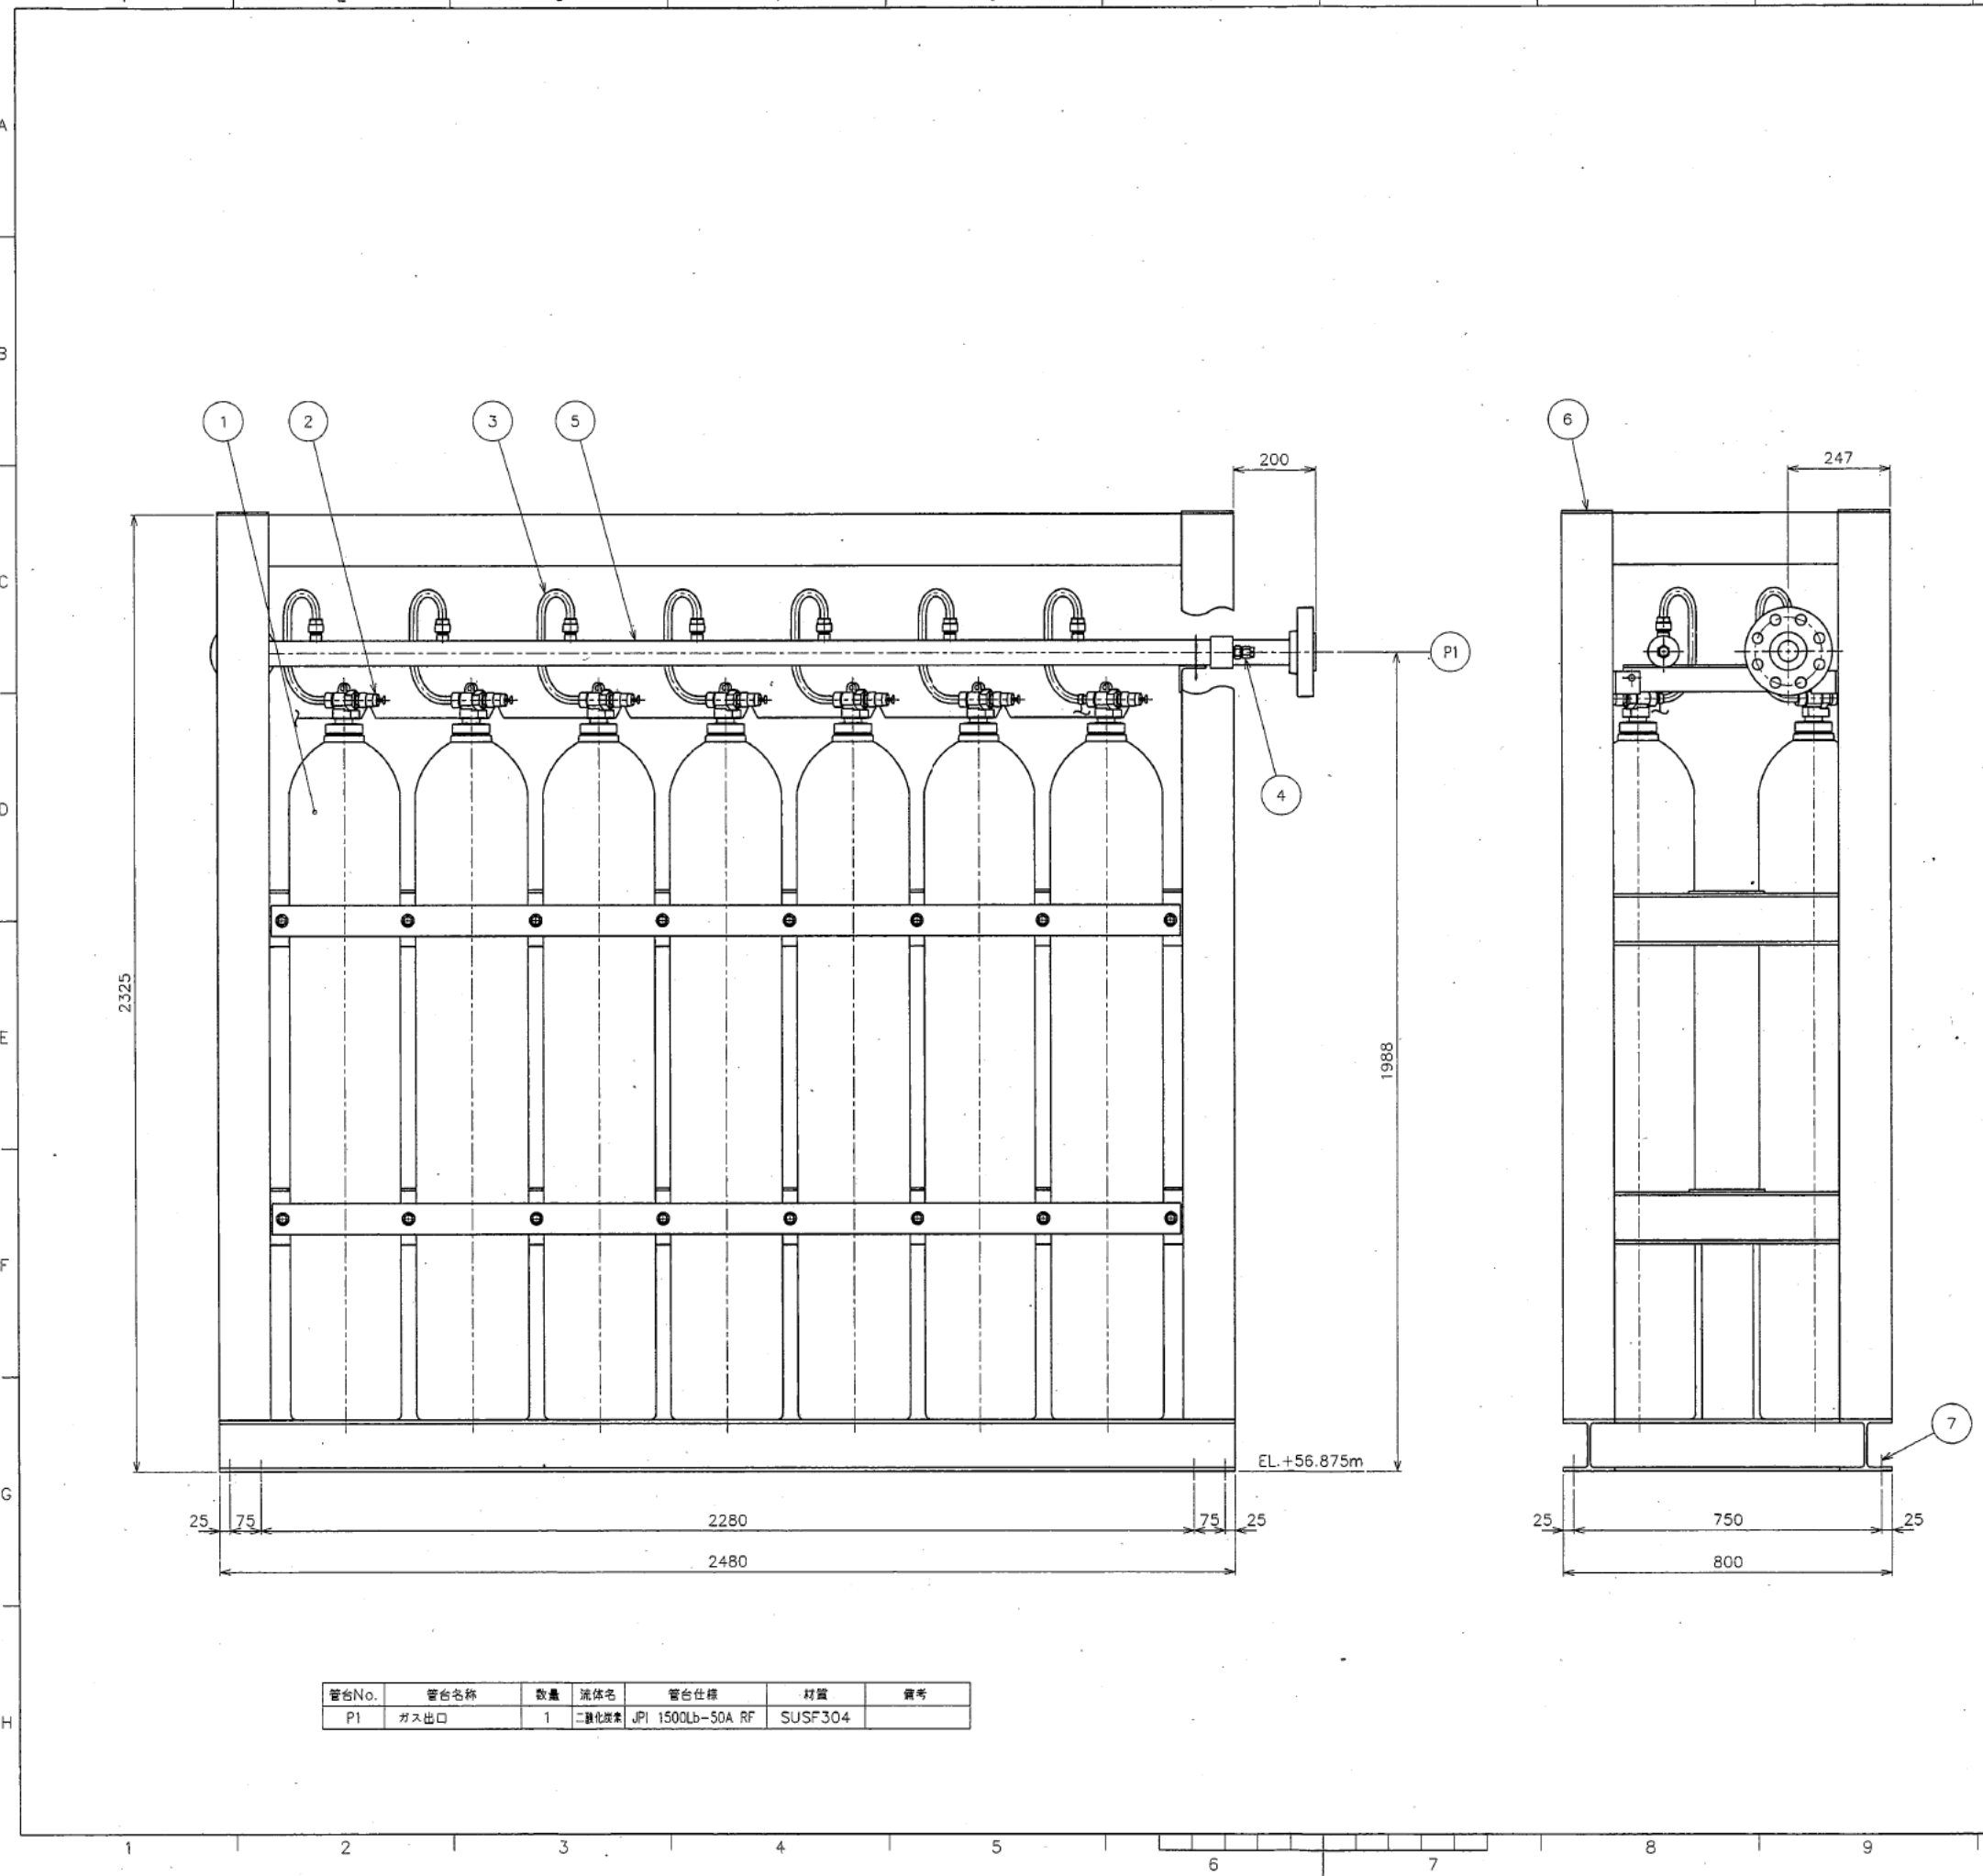

### 申請対象設備抽出結果

施 設	その他の加工施設
設 備	非常用設備 火災防護設備 消火設備
機 器	グローブボックス消火装置



	施設区分		設備区分				機器名称(許可)	
【対象機器】	その他の加工施設	—	非常用設備	火災防護設備	消火設備	—	—	グローブボックス消火装置
【主たる機能】	グローブボックス内消火							

【機器等の抽出】

紐付け番号	施設区分		設備区分				機器名称(許可)	機器名称	機種	機器番号	設置場所	数量	申請回	変更区分	DB区分	SA区分	兼用(主従)	共用(主従)	備考
1	その他の加工施設	—	非常用設備	火災防護設備	消火設備	—	—	グローブボックス消火装置	G B 消火用窒素ガス貯蔵容器ユニット-1-1 窒素ガス貯蔵容器	容器	GU-111	燃料加工建屋	14	2	新設	安重	—	—	—
2	その他の加工施設	—	非常用設備	火災防護設備	消火設備	—	—	グローブボックス消火装置	G B 消火用窒素ガス貯蔵容器ユニット-1-2 窒素ガス貯蔵容器	容器	GU-112	燃料加工建屋	14	2	新設	安重	—	—	—
3	その他の加工施設	—	非常用設備	火災防護設備	消火設備	—	—	グローブボックス消火装置	G B 消火用窒素ガス貯蔵容器ユニット-1-3 窒素ガス貯蔵容器	容器	GU-113	燃料加工建屋	14	2	新設	安重	—	—	—
4	その他の加工施設	—	非常用設備	火災防護設備	消火設備	—	—	グローブボックス消火装置	G B 消火用窒素ガス貯蔵容器ユニット-1-4 窒素ガス貯蔵容器	容器	GU-114	燃料加工建屋	14	2	新設	安重	—	—	—
5	その他の加工施設	—	非常用設備	火災防護設備	消火設備	—	—	グローブボックス消火装置	G B 消火用窒素ガス貯蔵容器ユニット-1-5 窒素ガス貯蔵容器	容器	GU-115	燃料加工建屋	2	2	新設	安重	—	—	—
6	その他の加工施設	—	非常用設備	火災防護設備	消火設備	—	—	グローブボックス消火装置	G B 消火用窒素ガス貯蔵容器ユニット-2-1 窒素ガス貯蔵容器	容器	GU-121	燃料加工建屋	14	2	新設	安重	—	—	—
7	その他の加工施設	—	非常用設備	火災防護設備	消火設備	—	—	グローブボックス消火装置	G B 消火用窒素ガス貯蔵容器ユニット-2-2 窒素ガス貯蔵容器	容器	GU-122	燃料加工建屋	14	2	新設	安重	—	—	—
8	その他の加工施設	—	非常用設備	火災防護設備	消火設備	—	—	グローブボックス消火装置	G B 消火用窒素ガス貯蔵容器ユニット-2-3 窒素ガス貯蔵容器	容器	GU-123	燃料加工建屋	14	2	新設	安重	—	—	—
9	その他の加工施設	—	非常用設備	火災防護設備	消火設備	—	—	グローブボックス消火装置	G B 消火用窒素ガス貯蔵容器ユニット-2-4 窒素ガス貯蔵容器	容器	GU-124	燃料加工建屋	14	2	新設	安重	—	—	—
10	その他の加工施設	—	非常用設備	火災防護設備	消火設備	—	—	グローブボックス消火装置	G B 消火用窒素ガス貯蔵容器ユニット-2-5 窒素ガス貯蔵容器	容器	GU-125	燃料加工建屋	6	2	新設	安重	—	—	—
11	その他の加工施設	—	非常用設備	火災防護設備	消火設備	—	—	グローブボックス消火装置	G B 消火用窒素ガス貯蔵容器ユニット-3 窒素ガス貯蔵容器	容器	GU-131	燃料加工建屋	9	2	新設	安重	—	—	—
12	その他の加工施設	—	非常用設備	火災防護設備	消火設備	—	—	グローブボックス消火装置	G B 消火用窒素ガス貯蔵容器ユニット-4 窒素ガス貯蔵容器	容器	GU-141	燃料加工建屋	3	2	新設	安重	—	—	—

	施設区分		設備区分				機器名称(許可)
【対象機器】	その他の加工施設	—	非常用設備	火災防護設備	消火設備	—	グローブボックス消火装置
【主たる機能】	グローブボックス内消火						

【主配管等の名称整理】

紐付け番号	施設区分		設備区分				機器名称(許可)	機器名称	機種	設置場所	数量	申請回	変更区分	DB区分	SA区分	兼用(主従)	共用(主従)	備考
1	その他の加工施設	—	非常用設備	火災防護設備	消火設備	—	グローブボックス消火装置	GB消火用窒素ガス貯蔵容器ユニット-1-1, -1-2, -1-3, -1-4, -1-5 ～ 減圧装置ユニットX-12 ～ (選択弁ユニットX-1303～X-1302～X-1301), X-1304	主配管	燃料加工建屋	1式	2	新設	安重	—	—	—	
2	その他の加工施設	—	非常用設備	火災防護設備	消火設備	—	グローブボックス消火装置	選択弁ユニットX-1301 ～ 回収粉末微粉砕装置グローブボックス, 調整粉末搬送装置-1グローブボックス	主配管	燃料加工建屋	1式	2	新設	安重	—	—	—	
3	その他の加工施設	—	非常用設備	火災防護設備	消火設備	—	グローブボックス消火装置	選択弁ユニットX-1301出口分岐部1 ～ 均一化混合装置グローブボックス, 造粒装置グローブボックス, 調整粉末搬送装置-8グローブボックス, 調整粉末搬送装置-9グローブボックス	主配管	燃料加工建屋	1式	2	新設	安重	—	—	—	
4	その他の加工施設	—	非常用設備	火災防護設備	消火設備	—	グローブボックス消火装置	選択弁ユニットX-1301出口分岐部2 ～ 一次混合粉末秤量・分取装置グローブボックス, 分析試料採取・詰替装置グローブボックス, 一次混合粉末秤量・分取装置グローブボックス, ウラン粉末秤量・分取装置グローブボックス, 調整粉末搬送装置-6グローブボックス, 調整粉末搬送装置-7グローブボックス-1	主配管	燃料加工建屋	1式	2	新設	安重	—	—	—	
5	その他の加工施設	—	非常用設備	火災防護設備	消火設備	—	グローブボックス消火装置	選択弁ユニットX-1301 ～ 添加剤混合装置Aグローブボックス, 添加剤混合装置Bグローブボックス, 添加剤混合粉末搬送装置-3グローブボックス, プレス装置A(粉末取扱部)グローブボックス, プレス装置A(プレス部)グローブボックス, グリーンペレット積込装置Aグローブボックス, プレス装置B(粉末取扱部)グローブボックス, プレス装置B(プレス部)グローブボックス, グリーンペレット積込装置Bグローブボックス	主配管	燃料加工建屋	1式	2	新設	安重	—	—	—	
6	その他の加工施設	—	非常用設備	火災防護設備	消火設備	—	グローブボックス消火装置	選択弁ユニットX-1301 ～ 焼結ポート搬送装置グローブボックス-46(B2F), 小規模研削検査装置グローブボックス, 小規模粉末混合装置グローブボックス, 小規模プレス装置グローブボックス, 資材保管装置グローブボックス, 小規模焼結処理装置グローブボックス, 容器移送装置グローブボックス-1, 容器移送装置グローブボックス-2, 容器移送装置グローブボックス-5, 再生スクラップ搬送装置グローブボックス-2, 再生スクラップ受払装置グローブボックス	主配管	燃料加工建屋	1式	2	新設	安重	—	—	—	
7	その他の加工施設	—	非常用設備	火災防護設備	消火設備	—	グローブボックス消火装置	選択弁ユニットX-1301 ～ 原料MOX粉末秤量・分取装置Aグローブボックス, 原料MOX粉末秤量・分取装置Bグローブボックス, ウラン粉末・回収粉末秤量・分取装置グローブボックス, 予備混合装置グローブボックス, 原料MOX分析試料採取装置グローブボックス, 原料MOX粉末缶取出装置グローブボックス, 原料MOX粉末缶一時保管装置グローブボックス, 原料粉末搬送装置-3グローブボックス-1, 原料粉末搬送装置-3グローブボックス-3, 原料粉末搬送装置-3グローブボックス-4(南側), 原料粉末搬送装置-6グローブボックス	主配管	燃料加工建屋	1式	2	新設	安重	—	—	—	
8	その他の加工施設	—	非常用設備	火災防護設備	消火設備	—	グローブボックス消火装置	選択弁ユニットX-1302 ～ 製品ペレット貯蔵棚グローブボックス-1, 製品ペレット貯蔵棚グローブボックス-2, 製品ペレット貯蔵棚グローブボックス-3, ペレット保管容器受渡装置グローブボックス-1	主配管	燃料加工建屋	1式	2	新設	安重	—	—	—	
9	その他の加工施設	—	非常用設備	火災防護設備	消火設備	—	グローブボックス消火装置	選択弁ユニットX-1302 ～ スクラップ貯蔵棚グローブボックス-1, スクラップ貯蔵棚グローブボックス-2, スクラップ貯蔵棚グローブボックス-3, スクラップ保管容器受渡装置グローブボックス-1	主配管	燃料加工建屋	1式	2	新設	安重	—	—	—	

【主配管等の名称整理】

紐付け番号	施設区分		設備区分				機器名称(許可)	機器名称	機種	設置場所	数量	申請回	変更区分	D B区分	S A区分	兼用 (主従)	共用 (主従)	備考
10	その他の加工施設	—	非常用設備	火災防護設備	消火設備	—	—	グローブボックス消火装置	選択弁ユニットX-1302 ～ 選択弁ユニットX-1305 ～ 挿入溶接装置(被覆管取扱部)Aグローブボックス、挿入溶接装置(被覆管取扱部)Bグローブボックス、乾燥ボート取出装置Aグローブボックス、乾燥ボート取出装置Bグローブボックス、乾燥ボート搬送装置グローブボックス-7、乾燥ボート搬送装置グローブボックス-9、乾燥ボート搬送装置グローブボックス-10、放射能濃度分析グローブボックス-1、分析済液中和固液分離グローブボックス	主配管	燃料加工建屋	1式	2	新設	非安重	—	—	—
11	その他の加工施設	—	非常用設備	火災防護設備	消火設備	—	—	グローブボックス消火装置	選択弁ユニットX-1302 ～ 空焼結ボート取扱装置グローブボックス、焼結ボート供給装置Aグローブボックス、焼結ボート供給装置Bグローブボックス、焼結ボート供給装置Cグローブボックス、焼結ボート搬送装置グローブボックス-7、焼結ボート搬送装置グローブボックス-8(南側)、焼結ボート搬送装置グローブボックス-10、焼結ボート搬送装置グローブボックス-11、焼結ボート搬送装置グローブボックス-13、焼結ボート搬送装置グローブボックス-14、焼結ボート搬送装置グローブボックス-18、焼結ボート搬送装置グローブボックス-19(西側)、焼結ボート搬送装置グローブボックス-20(西側)、焼結ボート搬送装置グローブボックス-21(西側)、焼結ボート搬送装置グローブボックス-33、焼結ボート搬送装置グローブボックス-35、焼結ボート搬送装置グローブボックス-37、焼結ボート搬送装置グローブボックス-45、焼結ボート搬送装置グローブボックス-46(B3F)、焼結ボート搬送装置グローブボックス-48、焼結ボート受渡装置グローブボックス-1(南側)、ペレット一時保管棚グローブボックス-1、ペレット一時保管棚グローブボックス-2、ペレット一時保管棚グローブボックス-3、焼結ボート受渡装置グローブボックス-4(北側)	主配管	燃料加工建屋	1式	2	新設	安重	—	—	—
12	その他の加工施設	—	非常用設備	火災防護設備	消火設備	—	—	グローブボックス消火装置	選択弁ユニットX-1303 ～ 焼結ボート取出装置Aグローブボックス、焼結ボート取出装置Bグローブボックス、焼結ボート取出装置Cグローブボックス、焼結ボート搬送装置グローブボックス-22、焼結ボート搬送装置グローブボックス-23、焼結ボート搬送装置グローブボックス-24、焼結ボート搬送装置グローブボックス-25、焼結ボート搬送装置グローブボックス-31(西側)、	主配管	燃料加工建屋	1式	2	新設	安重	—	—	—
13	その他の加工施設	—	非常用設備	火災防護設備	消火設備	—	—	グローブボックス消火装置	選択弁ユニットX-1303 ～ 焼結ペレット供給装置Aグローブボックス、研削装置Aグローブボックス、ペレット検査設備Aグローブボックス、焼結ボート搬送装置グローブボックス-39	主配管	燃料加工建屋	1式	2	新設	安重	—	—	—
14	その他の加工施設	—	非常用設備	火災防護設備	消火設備	—	—	グローブボックス消火装置	選択弁ユニットX-1303 ～ 焼結ペレット供給装置Bグローブボックス、研削装置Bグローブボックス、ペレット検査設備Bグローブボックス、焼結ボート搬送装置グローブボックス-41	主配管	燃料加工建屋	1式	2	新設	安重	—	—	—
15	その他の加工施設	—	非常用設備	火災防護設備	消火設備	—	—	グローブボックス消火装置	選択弁ユニットX-1304 ～ 研削粉回収装置Aグローブボックス、研削粉回収装置Bグローブボックス、ペレット保管容器搬送装置グローブボックス-1、ペレット保管容器搬送装置グローブボックス-3、ペレット保管容器搬送装置グローブボックス-5ペレット保管容器搬送装置グローブボックス-8、ペレット保管容器搬送装置グローブボックス-10(空気部)、ペレット保管容器搬送装置グローブボックス-12(台車部)	主配管	燃料加工建屋	1式	2	新設	安重	—	—	—
16	その他の加工施設	—	非常用設備	火災防護設備	消火設備	—	—	グローブボックス消火装置	選択弁ユニットX-1304 ～ 一次混合装置Aグローブボックス、一次混合装置Bグローブボックス、回収粉末処理・混合装置グローブボックス、回収粉末処理・詰替装置グローブボックス、回収粉末処理・詰替装置グローブボックス、調整粉末搬送装置-11グローブボックス(東側)、調整粉末搬送装置-13グローブボックス(東側)、調整粉末搬送装置-14グローブボックス(東側)、調整粉末搬送装置-16グローブボックス(東側)、焼結ボート搬送装置グローブボックス-49、回収粉末容器搬送装置グローブボックス-1、回収粉末容器搬送装置グローブボックス-3、	主配管	燃料加工建屋	1式	2	新設	安重	—	—	—

【主配管等の名称整理】

紐付け番号	施設区分		設備区分				機器名称(許可)	機器名称	機種	設置場所	数量	申請回	変更区分	D B区分	S A区分	兼用 (主従)	共用 (主従)	備考
17	その他の加工施設	—	非常用設備	火災防護設備	消火設備	—	グローブボックス消火装置	主配管	燃料加工建屋	1式	2	新設	安重	—	—	—		
18	その他の加工施設	—	非常用設備	火災防護設備	消火設備	—	グローブボックス消火装置	主配管	燃料加工建屋	1式	2	新設	安重	—	—	—		
19	その他の加工施設	—	非常用設備	火災防護設備	消火設備	—	グローブボックス消火装置	主配管	燃料加工建屋	1式	2	新設	安重	—	—	—		
20	その他の加工施設	—	非常用設備	火災防護設備	消火設備	—	グローブボックス消火装置	主配管	燃料加工建屋	1式	2	新設	安重	—	—	—		
21	その他の加工施設	—	非常用設備	火災防護設備	消火設備	—	グローブボックス消火装置	主配管	燃料加工建屋	1式	2	新設	安重	—	—	—		
22	その他の加工施設	—	非常用設備	火災防護設備	消火設備	—	グローブボックス消火装置	主配管	燃料加工建屋	1式	2	新設	安重	—	—	—		
23	その他の加工施設	—	非常用設備	火災防護設備	消火設備	—	グローブボックス消火装置	主配管	燃料加工建屋	1式	2	新設	安重	—	—	—		
24	その他の加工施設	—	非常用設備	火災防護設備	消火設備	—	グローブボックス消火装置	主配管	燃料加工建屋	1式	2	新設	非安重	—	—	—		
25	その他の加工施設	—	非常用設備	火災防護設備	消火設備	—	グローブボックス消火装置	主配管	燃料加工建屋	1式	2	新設	非安重	—	—	—		
26	その他の加工施設	—	非常用設備	火災防護設備	消火設備	—	グローブボックス消火装置	主配管	燃料加工建屋	1式	2	新設	非安重	—	—	—		
27	その他の加工施設	—	非常用設備	火災防護設備	消火設備	—	グローブボックス消火装置	主配管	燃料加工建屋	1式	2	新設	非安重	—	—	—		

【主配管等の名称整理】


紐付け番号	施設区分		設備区分				機器名称(許可)	機器名称	機種	設置場所	数量	申請回	変更区分	D B区分	S A区分	兼用 (主従)	共用 (主従)	備考
28	その他の加工施設	—	非常用設備	火災防護設備	消火設備	—	グローブボックス消火装置	選択弁ユニットX-3305 ～ スパイク試料調製装置-1グローブボックス-1, スパイク試料調製装置-1グローブボックス-2, スパイク試料調製装置-2グローブボックス-1, スパイク試料調製装置-2グローブボックス-2, スパイク試料調製装置-3グローブボックス-1, スパイク試料調製装置-3グローブボックス-2, イオン交換装置グローブボックス-1, イオン交換装置グローブボックス-2, スパイキング装置グローブボックス-1, スパイキング装置グローブボックス-2, 質量分析装置B グローブボックス, 質量分析装置C グローブボックス, 質量分析装置D グローブボックス, 質量分析装置E グローブボックス, 搬送装置-2 グローブボックス-3, α線測定装置グローブボックス, γ線測定装置グローブボックス, 試料塗布装置グローブボックス	主配管	燃料加工建屋	1式	2	新設	非安重	—	—	—	
29	その他の加工施設	—	非常用設備	火災防護設備	消火設備	—	グローブボックス消火装置	選択弁ユニットX-3305 ～ 放射能濃度分析グローブボックス-2, ろ過・第1活性炭処理グローブボックス, 第2活性炭・吸着処理グローブボックス	主配管	燃料加工建屋	1式	2	新設	非安重	—	—	—	
30	その他の加工施設	—	非常用設備	火災防護設備	消火設備	—	グローブボックス消火装置	選択弁ユニットX-3304 ～ 蒸発性不純物測定装置A グローブボックス, ICP-質量分析装置グローブボックス, 水素分析装置グローブボックス, ペレット溶解性試験装置グローブボックス-1, ペレット溶解性試験装置グローブボックス-2, プルトニウムスポット検査装置グローブボックス, EPMA分析装置グローブボックス, 液浸密度測定装置グローブボックス, 熱分析装置グローブボックス	主配管	燃料加工建屋	1式	2	新設	非安重	—	—	—	
31	その他の加工施設	—	非常用設備	火災防護設備	消火設備	—	グローブボックス消火装置	選択弁ユニットX-3304 ～ 乾燥ポート供給装置Aグローブボックス	主配管	燃料加工建屋	1式	2	新設	非安重	—	—	—	
32	その他の加工施設	—	非常用設備	火災防護設備	消火設備	—	グローブボックス消火装置	選択弁ユニットX-3304 ～ ペレット立会検査装置グローブボックス	主配管	燃料加工建屋	1式	2	新設	非安重	—	—	—	
33	その他の加工施設	—	非常用設備	火災防護設備	消火設備	—	グローブボックス消火装置	選択弁ユニットX-3304 ～ ペレット保管容器搬送装置グローブボックス-6, ペレット保管容器搬送装置グローブボックス-8, ペレット保管容器搬送装置グローブボックス-10, ペレット保管容器搬送装置グローブボックス-12, ペレット保管容器搬送装置グローブボックス-14 (B2F)	主配管	燃料加工建屋	1式	2	新設	非安重	—	—	—	
34	その他の加工施設	—	非常用設備	火災防護設備	消火設備	—	グローブボックス消火装置	選択弁ユニットX-3304 ～ 乾燥ポート供給装置Bグローブボックス	主配管	燃料加工建屋	1式	2	新設	非安重	—	—	—	
35	その他の加工施設	—	非常用設備	火災防護設備	消火設備	—	グローブボックス消火装置	選択弁ユニットX-3304 ～ 燃料棒解体装置グローブボックス	主配管	燃料加工建屋	1式	2	新設	非安重	—	—	—	
36	その他の加工施設	—	非常用設備	火災防護設備	消火設備	—	グローブボックス消火装置	選択弁ユニットX-3302 ～ 排ガス処理装置Aグローブボックス(下部), 排ガス処理装置Aグローブボックス(上部)	主配管	燃料加工建屋	1式	2	新設	安重	—	—	—	
37	その他の加工施設	—	非常用設備	火災防護設備	消火設備	—	グローブボックス消火装置	選択弁ユニットX-3302 ～ 排ガス処理装置Bグローブボックス(下部), 排ガス処理装置Bグローブボックス(上部)	主配管	燃料加工建屋	1式	2	新設	安重	—	—	—	
38	その他の加工施設	—	非常用設備	火災防護設備	消火設備	—	グローブボックス消火装置	選択弁ユニットX-3302 ～ 排ガス処理装置Cグローブボックス(下部), 排ガス処理装置Cグローブボックス(上部)	主配管	燃料加工建屋	1式	2	新設	安重	—	—	—	
39	その他の加工施設	—	非常用設備	火災防護設備	消火設備	—	グローブボックス消火装置	選択弁ユニットX-3302 ～ 焼結ポート搬送装置グローブボックス-36, 焼結ポート搬送装置グローブボックス-38, 焼結ポート搬送装置グローブボックス-40, 焼結ポート搬送装置グローブボックス-42	主配管	燃料加工建屋	1式	2	新設	安重	—	—	—	
40	その他の加工施設	—	非常用設備	火災防護設備	消火設備	—	グローブボックス消火装置	GB消火用窒素ガス貯蔵容器ユニット-4 ～ 減圧装置ユニットX-42 ～ 選択弁ユニットX-4301	主配管	燃料加工建屋	1式	2	新設	安重	—	—	—	
41	その他の加工施設	—	非常用設備	火災防護設備	消火設備	—	グローブボックス消火装置	選択弁ユニットX-4301 ～ (選択弁ユニットX-4302～選択弁ユニットX-4303), 選択弁ユニットX-4307	主配管	燃料加工建屋	1式	2	新設	非安重	—	—	—	
42	その他の加工施設	—	非常用設備	火災防護設備	消火設備	—	グローブボックス消火装置	選択弁ユニットX-4307 ～ 固体廃棄物選別装置グローブボックス	主配管	燃料加工建屋	1式	2	新設	非安重	—	—	—	

【主配管等の名称整理】

紐付け番号	施設区分		設備区分				機器名称（許可）	機器名称	機種	設置場所	数量	申請回	変更区分	D B区分	S A区分	兼用 (主従)	共用 (主従)	備考
43	その他の加工施設	—	非常用設備	火災防護設備	消火設備	—	—	グローブボックス消火装置	選択弁ユニットX-4302 ～ 溶接試料前処理装置グローブボックス、除染装置Aグローブボックス、乾燥ボート搬送装置グローブボックス-11、乾燥ボート搬送装置グローブボックス-14	主配管	燃料加工建屋	1式	2	新設	非安重	—	—	—
44	その他の加工施設	—	非常用設備	火災防護設備	消火設備	—	—	グローブボックス消火装置	選択弁ユニットX-4303 ～ 部材供給装置Aグローブボックス、部材供給装置Bグローブボックス、除染装置Bグローブボックス、収支試料受払装置グローブボックス、収支試料調製装置グローブボックス	主配管	燃料加工建屋	1式	2	新設	非安重	—	—	—
45	その他の加工施設	—	非常用設備	火災防護設備	消火設備	—	—	グローブボックス消火装置	選択弁ユニットX-4301 ～ ベレット保管容器搬送装置グローブボックス-14 (B3F)	主配管	燃料加工建屋	1式	2	新設	安重	—	—	—

注記

- \*1: 各安全弁出口管の250A母管への合流角度は45°以内とする。
- \*2: 放出完了信号用
- \*3: 選択弁後流に放出信号圧カスイッチあり。
- \*4: 起動用ガス配管等の専圧配管  
(\*\*本)は貯蔵容器開放本数を示す。

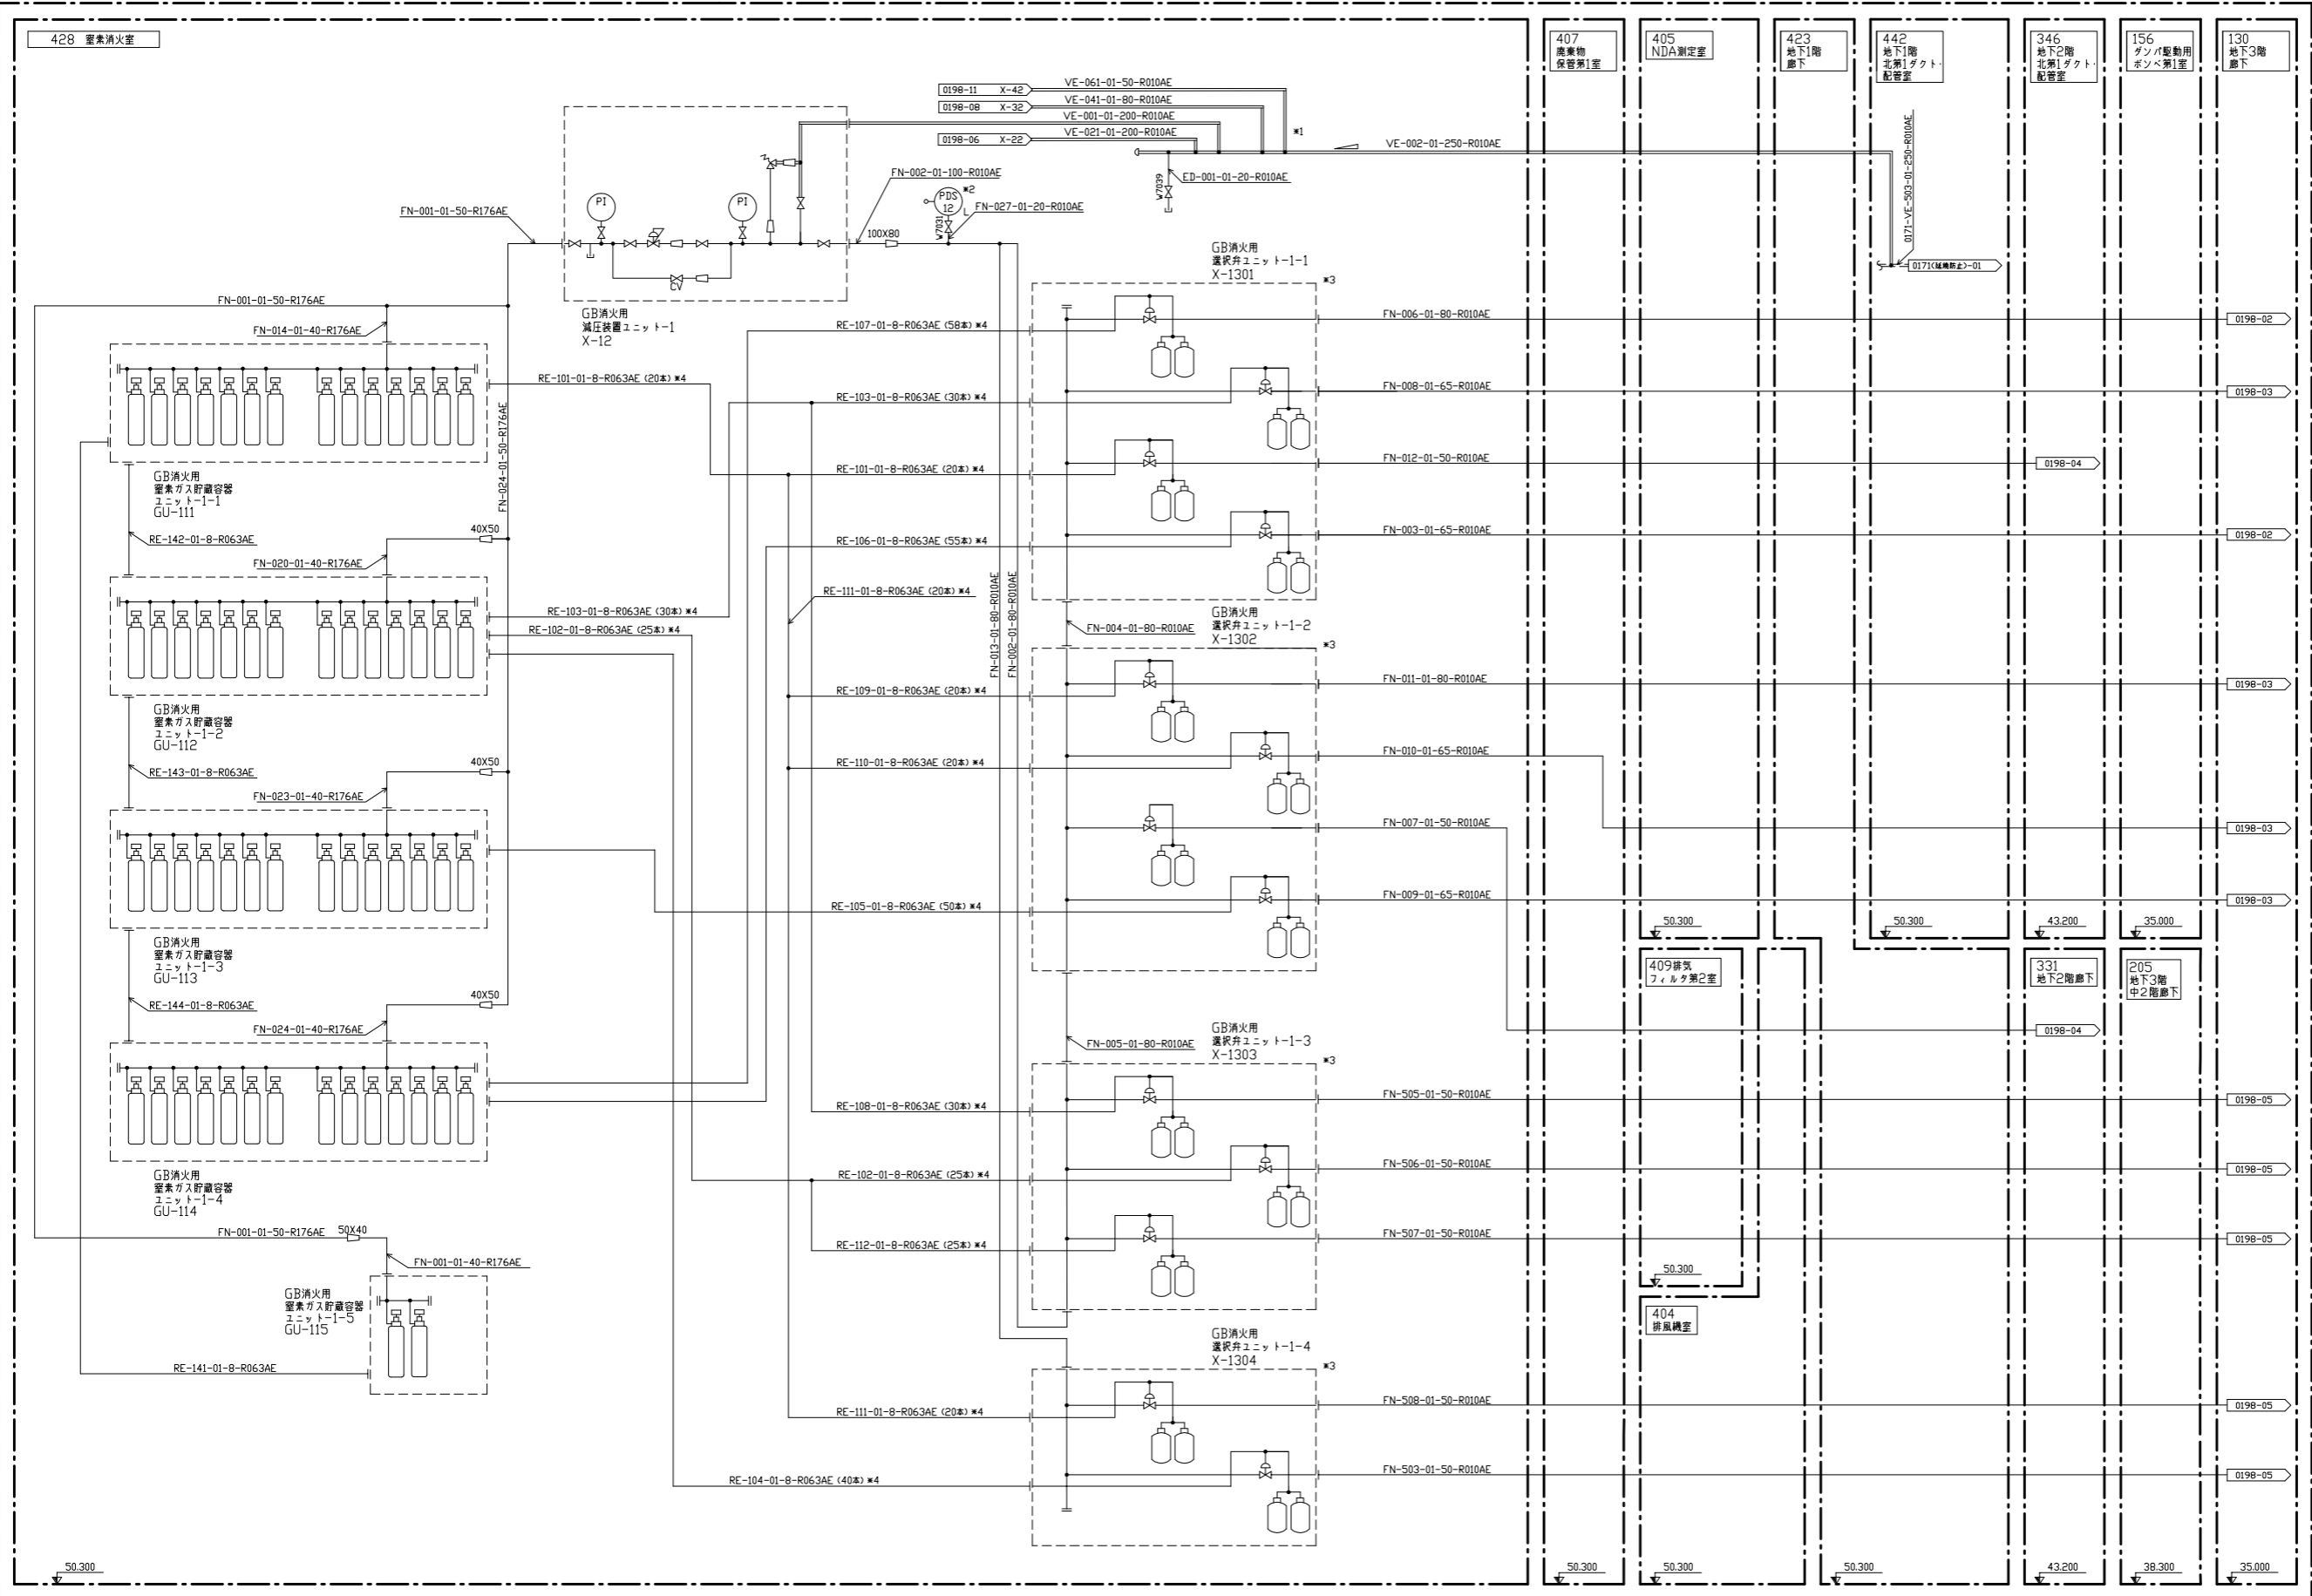

図名 燃料加工棟屋 (PA)  
 ユーティリティ設備 (Q) 防火設備 (GB消火装置)  
 エンジニアリングフロー図  
 工程: 0198 (GB) (1/31)  
 図番 PM-0198-4421-001  
 改訂 15

130地下3階廊下

0198-01 X-1301 FN-003-01-65-R010AE

0198-01 X-1301 FN-006-01-80-R010AE

110  
粉末一時保管室

108  
粉末調整第1室



115  
粉末調整第2室

117  
粉末調整第3室

102  
原料受払室


125  
粉末調整第5室

121  
粉末調整第4室

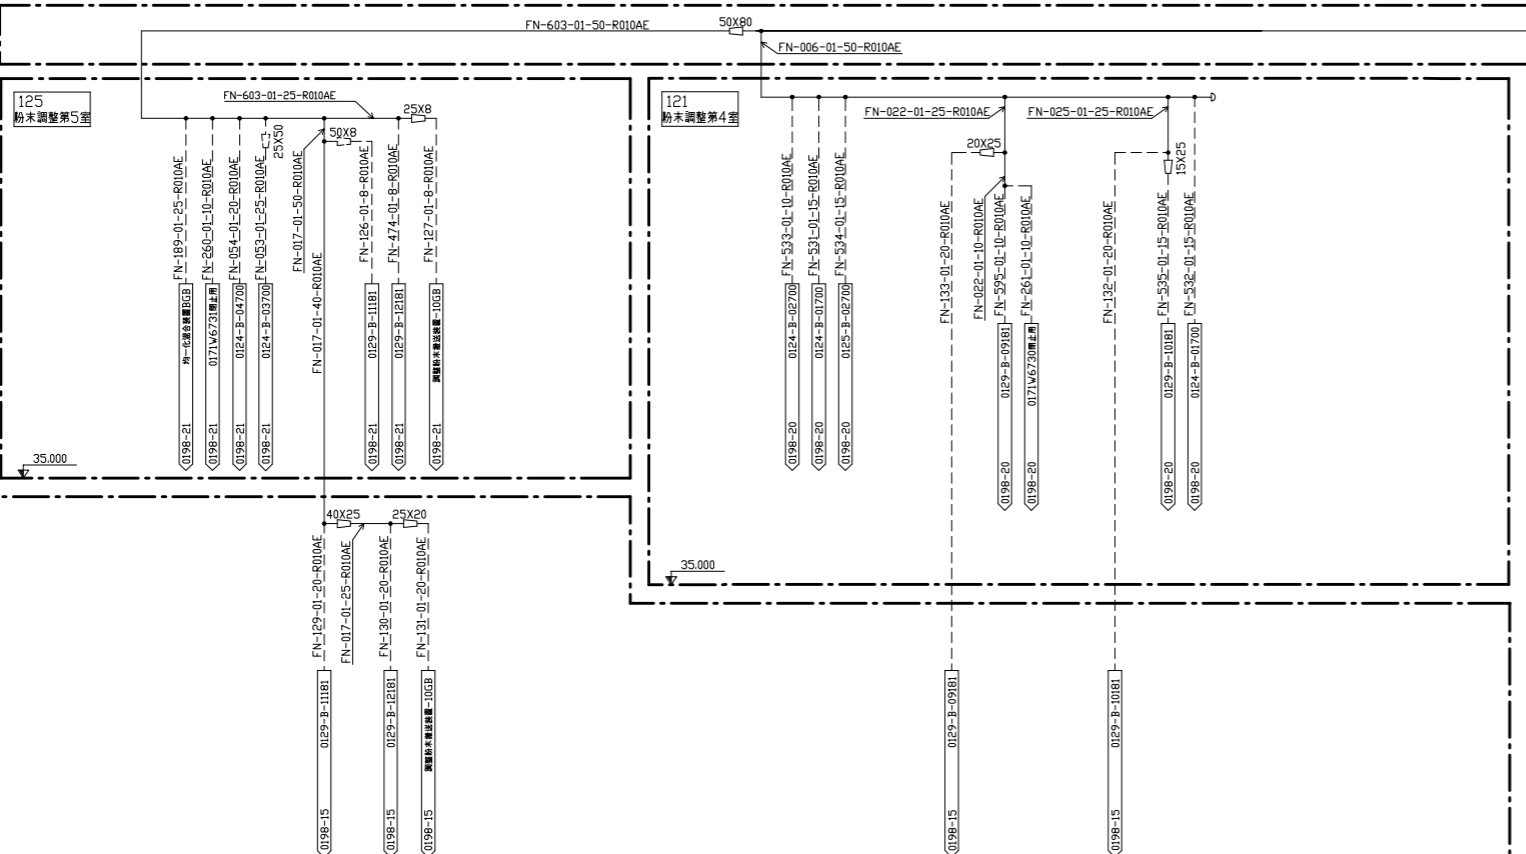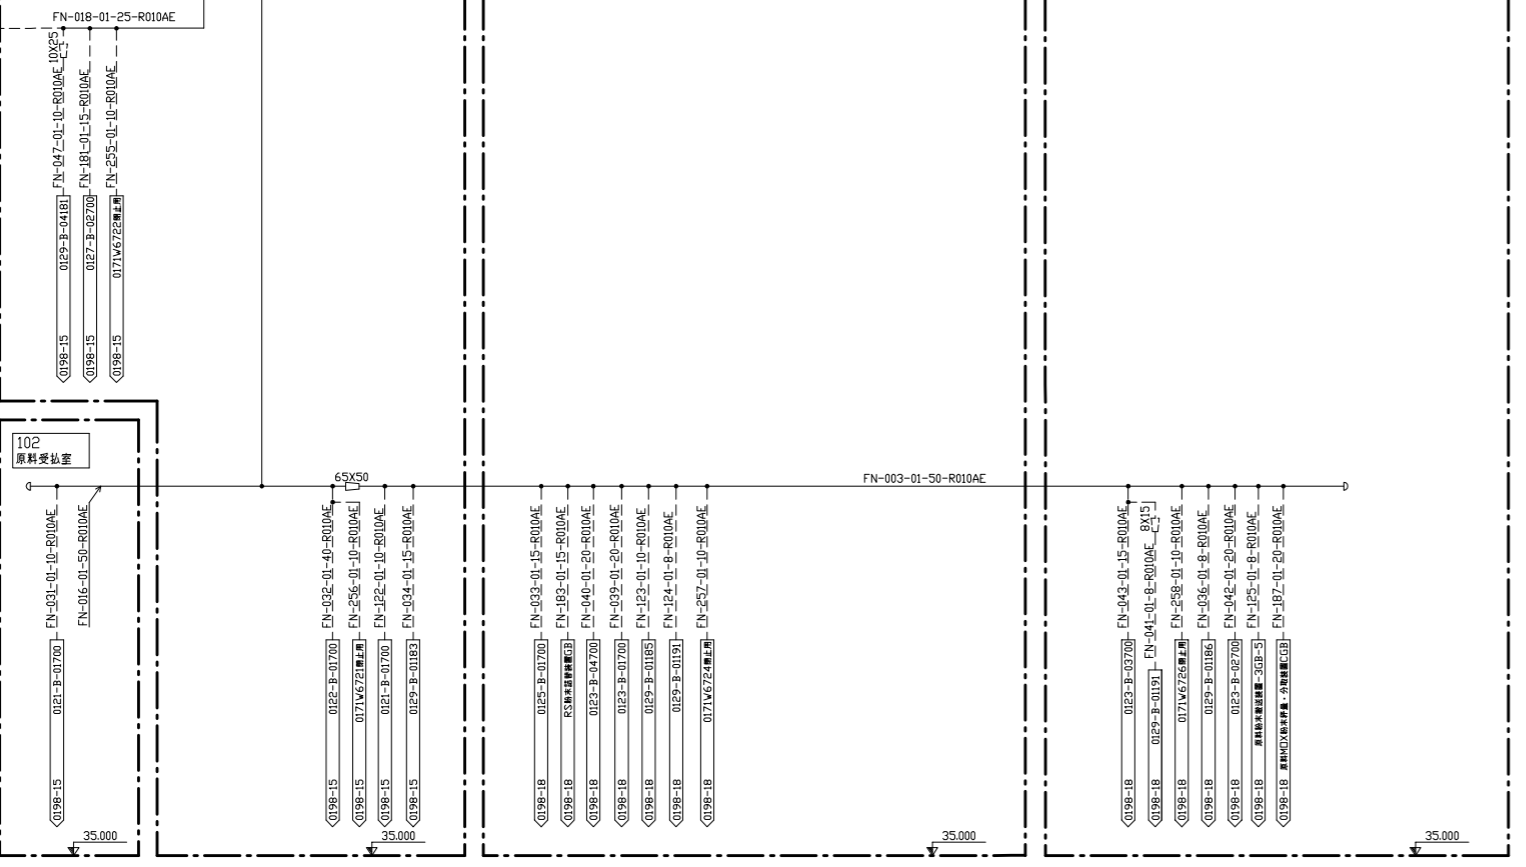


図名	燃料加工棟屋 (PA)		
ユーティリティ設備 (Q)	防火設備 (GB) 消防装置		
エンジン・ポンプ・ロータリー	エンジン・ポンプ・ロータリー		
工程	0198 (GB)	(2/31)	
図面番号	PM-0198-4421-002	改訂	12



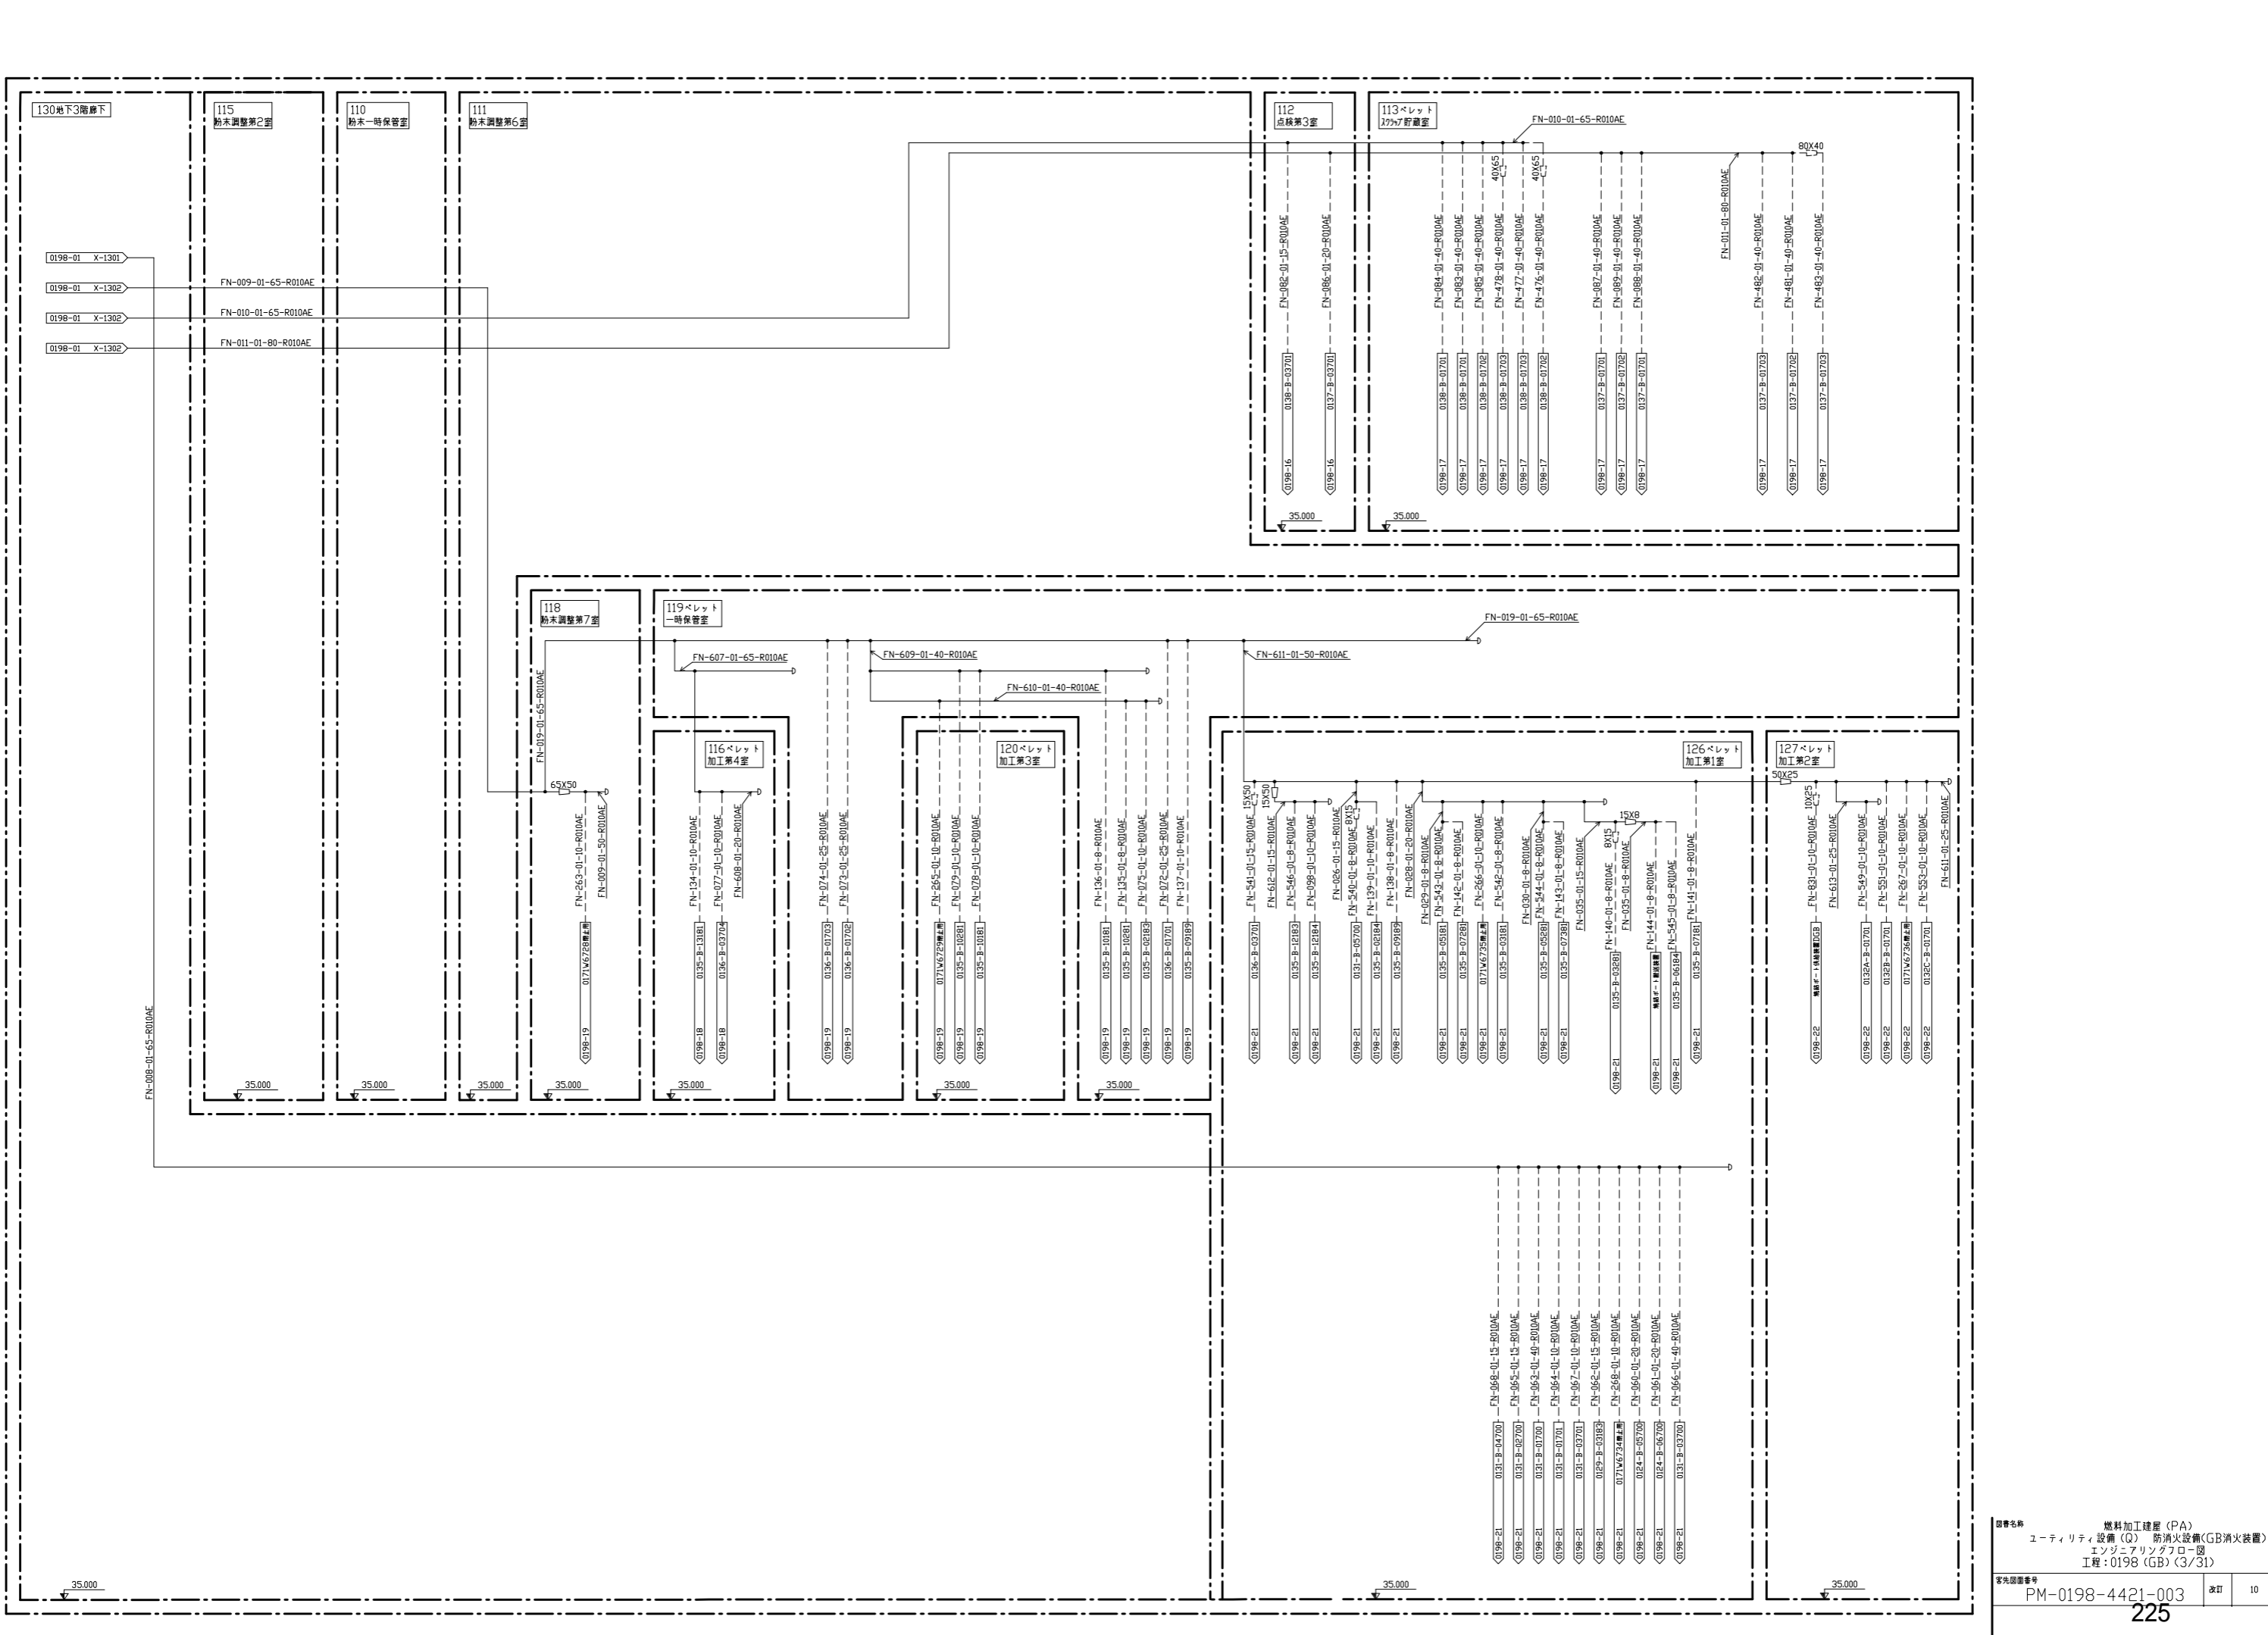

図書名称 燃料加工建屋 (PA)  
 ユーティリティ設備 (Q) 防火設備 (GB) 消防装置  
 エンジニアリングフロア  
 工程: 0198 (GB) (3/31)

図書番号 PM-0198-4421-003 改訂 10

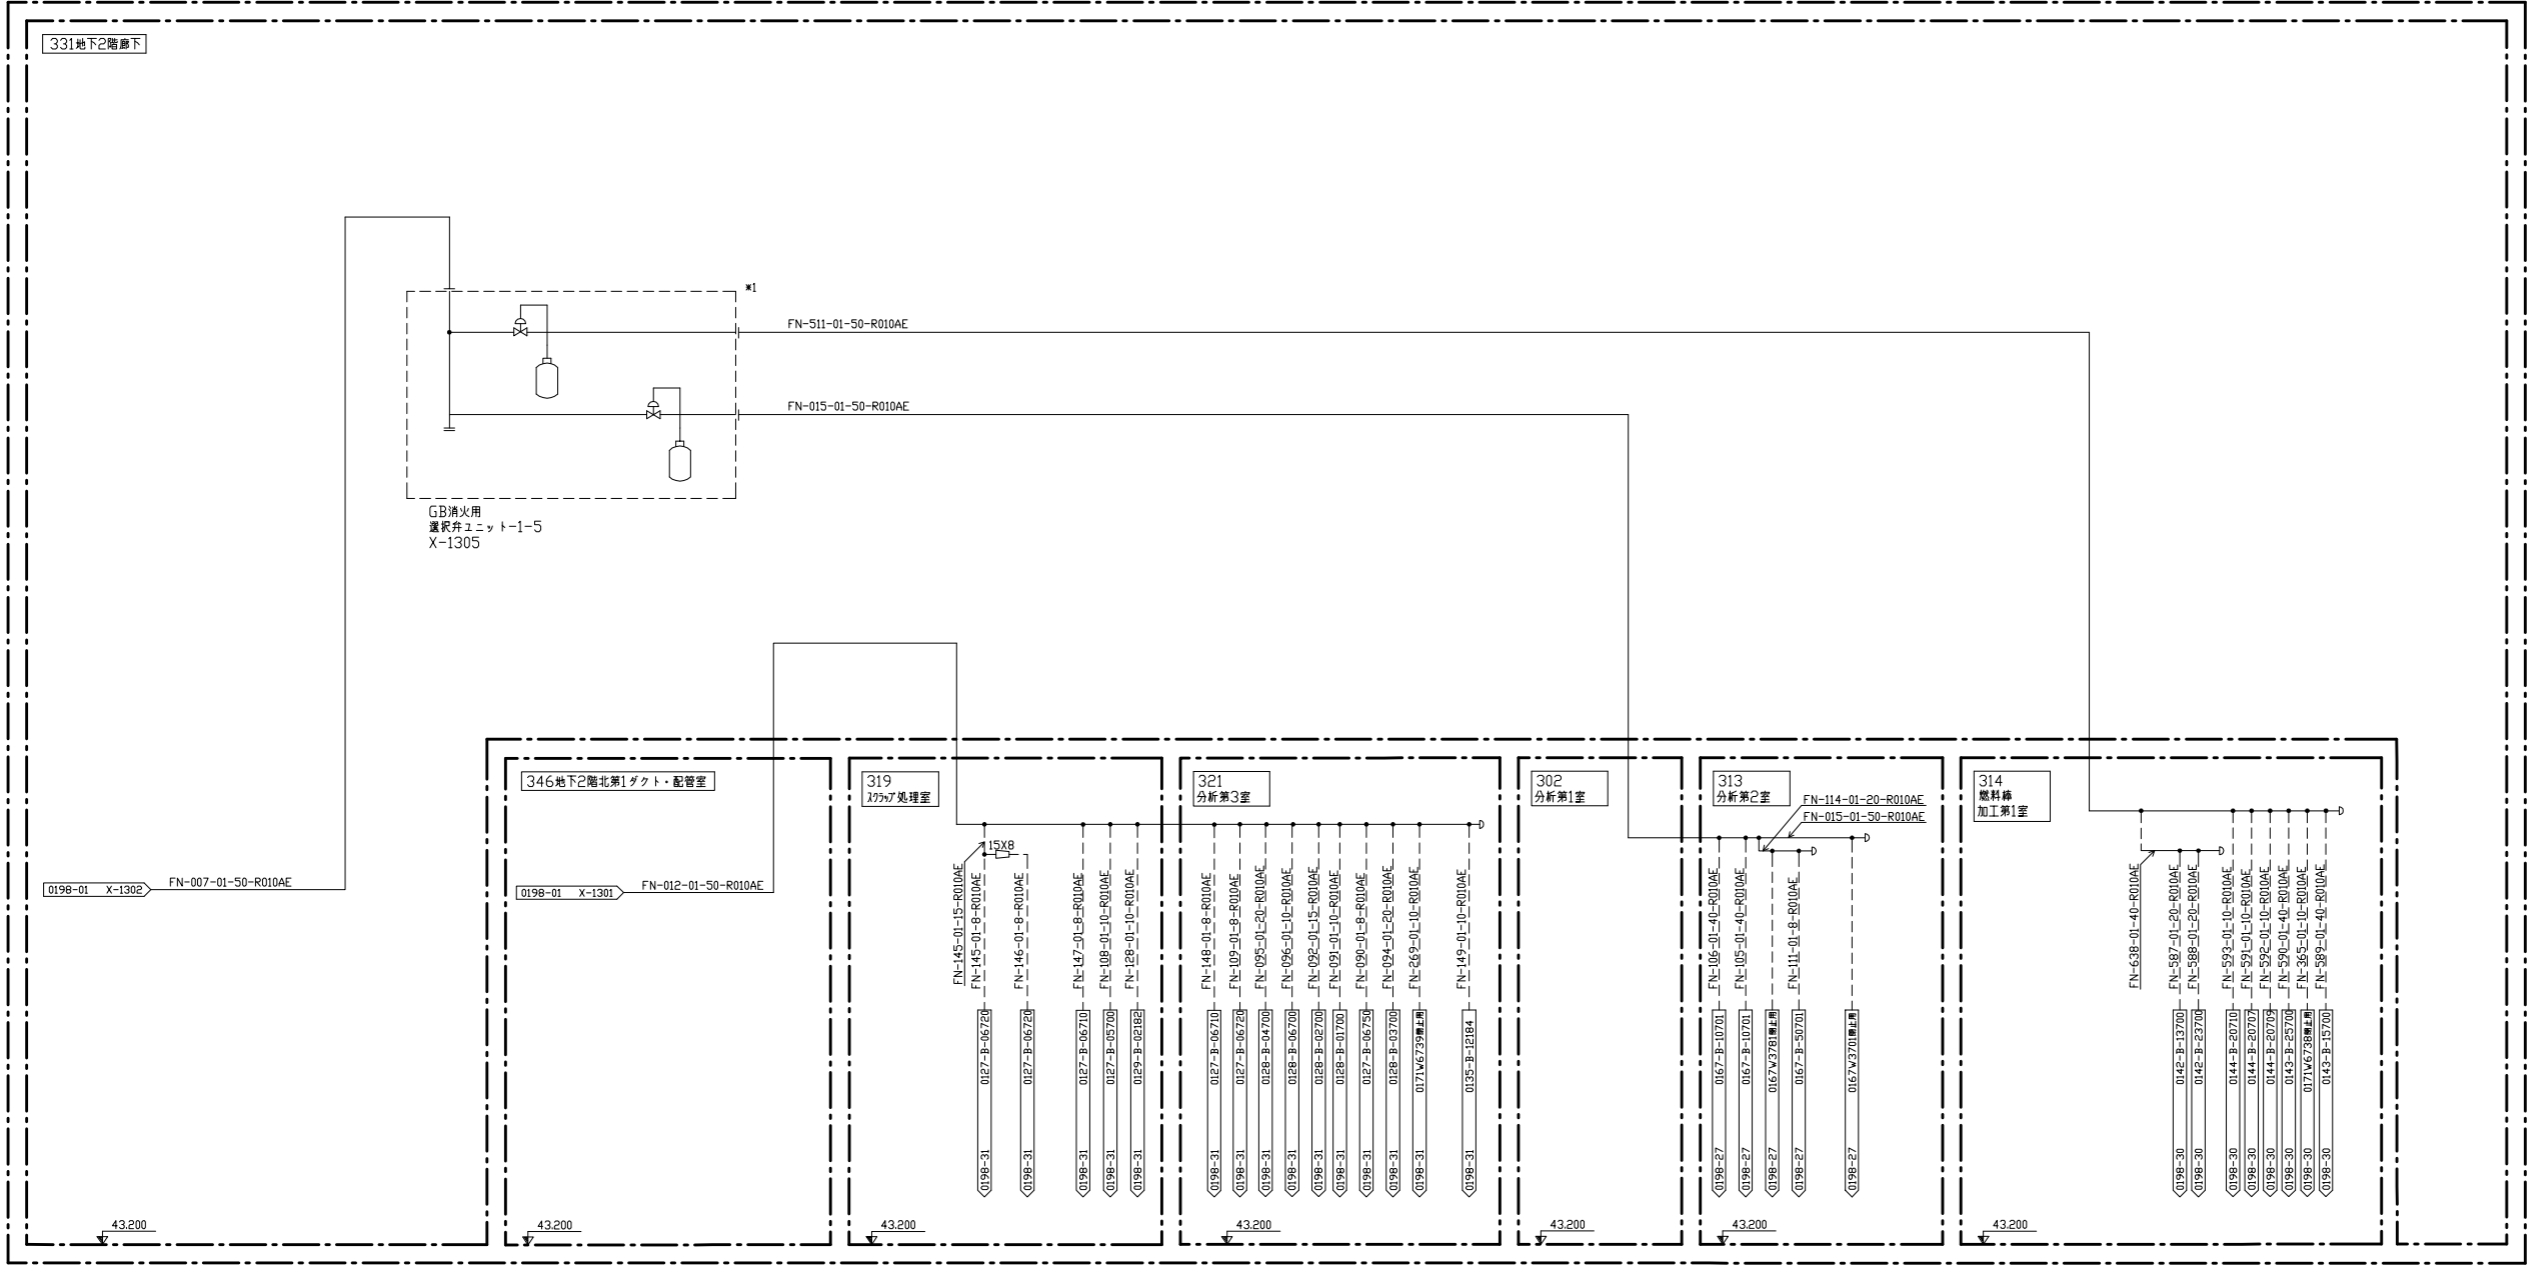


注記  
 ※1: 選沢弁後流に放出信号用圧力スイッチあり。

図名	燃料加工棟屋 (PA) ユーティリティ設備 (Q) 消防設備 (GB消火装置) エンジニアリングフロー図 工程: 0198 (GB) (4/31)		
客先図番	PM-0198-4421-004	改訂	12
226			

130地下3階廊下

注記  
\*1: 将来設置

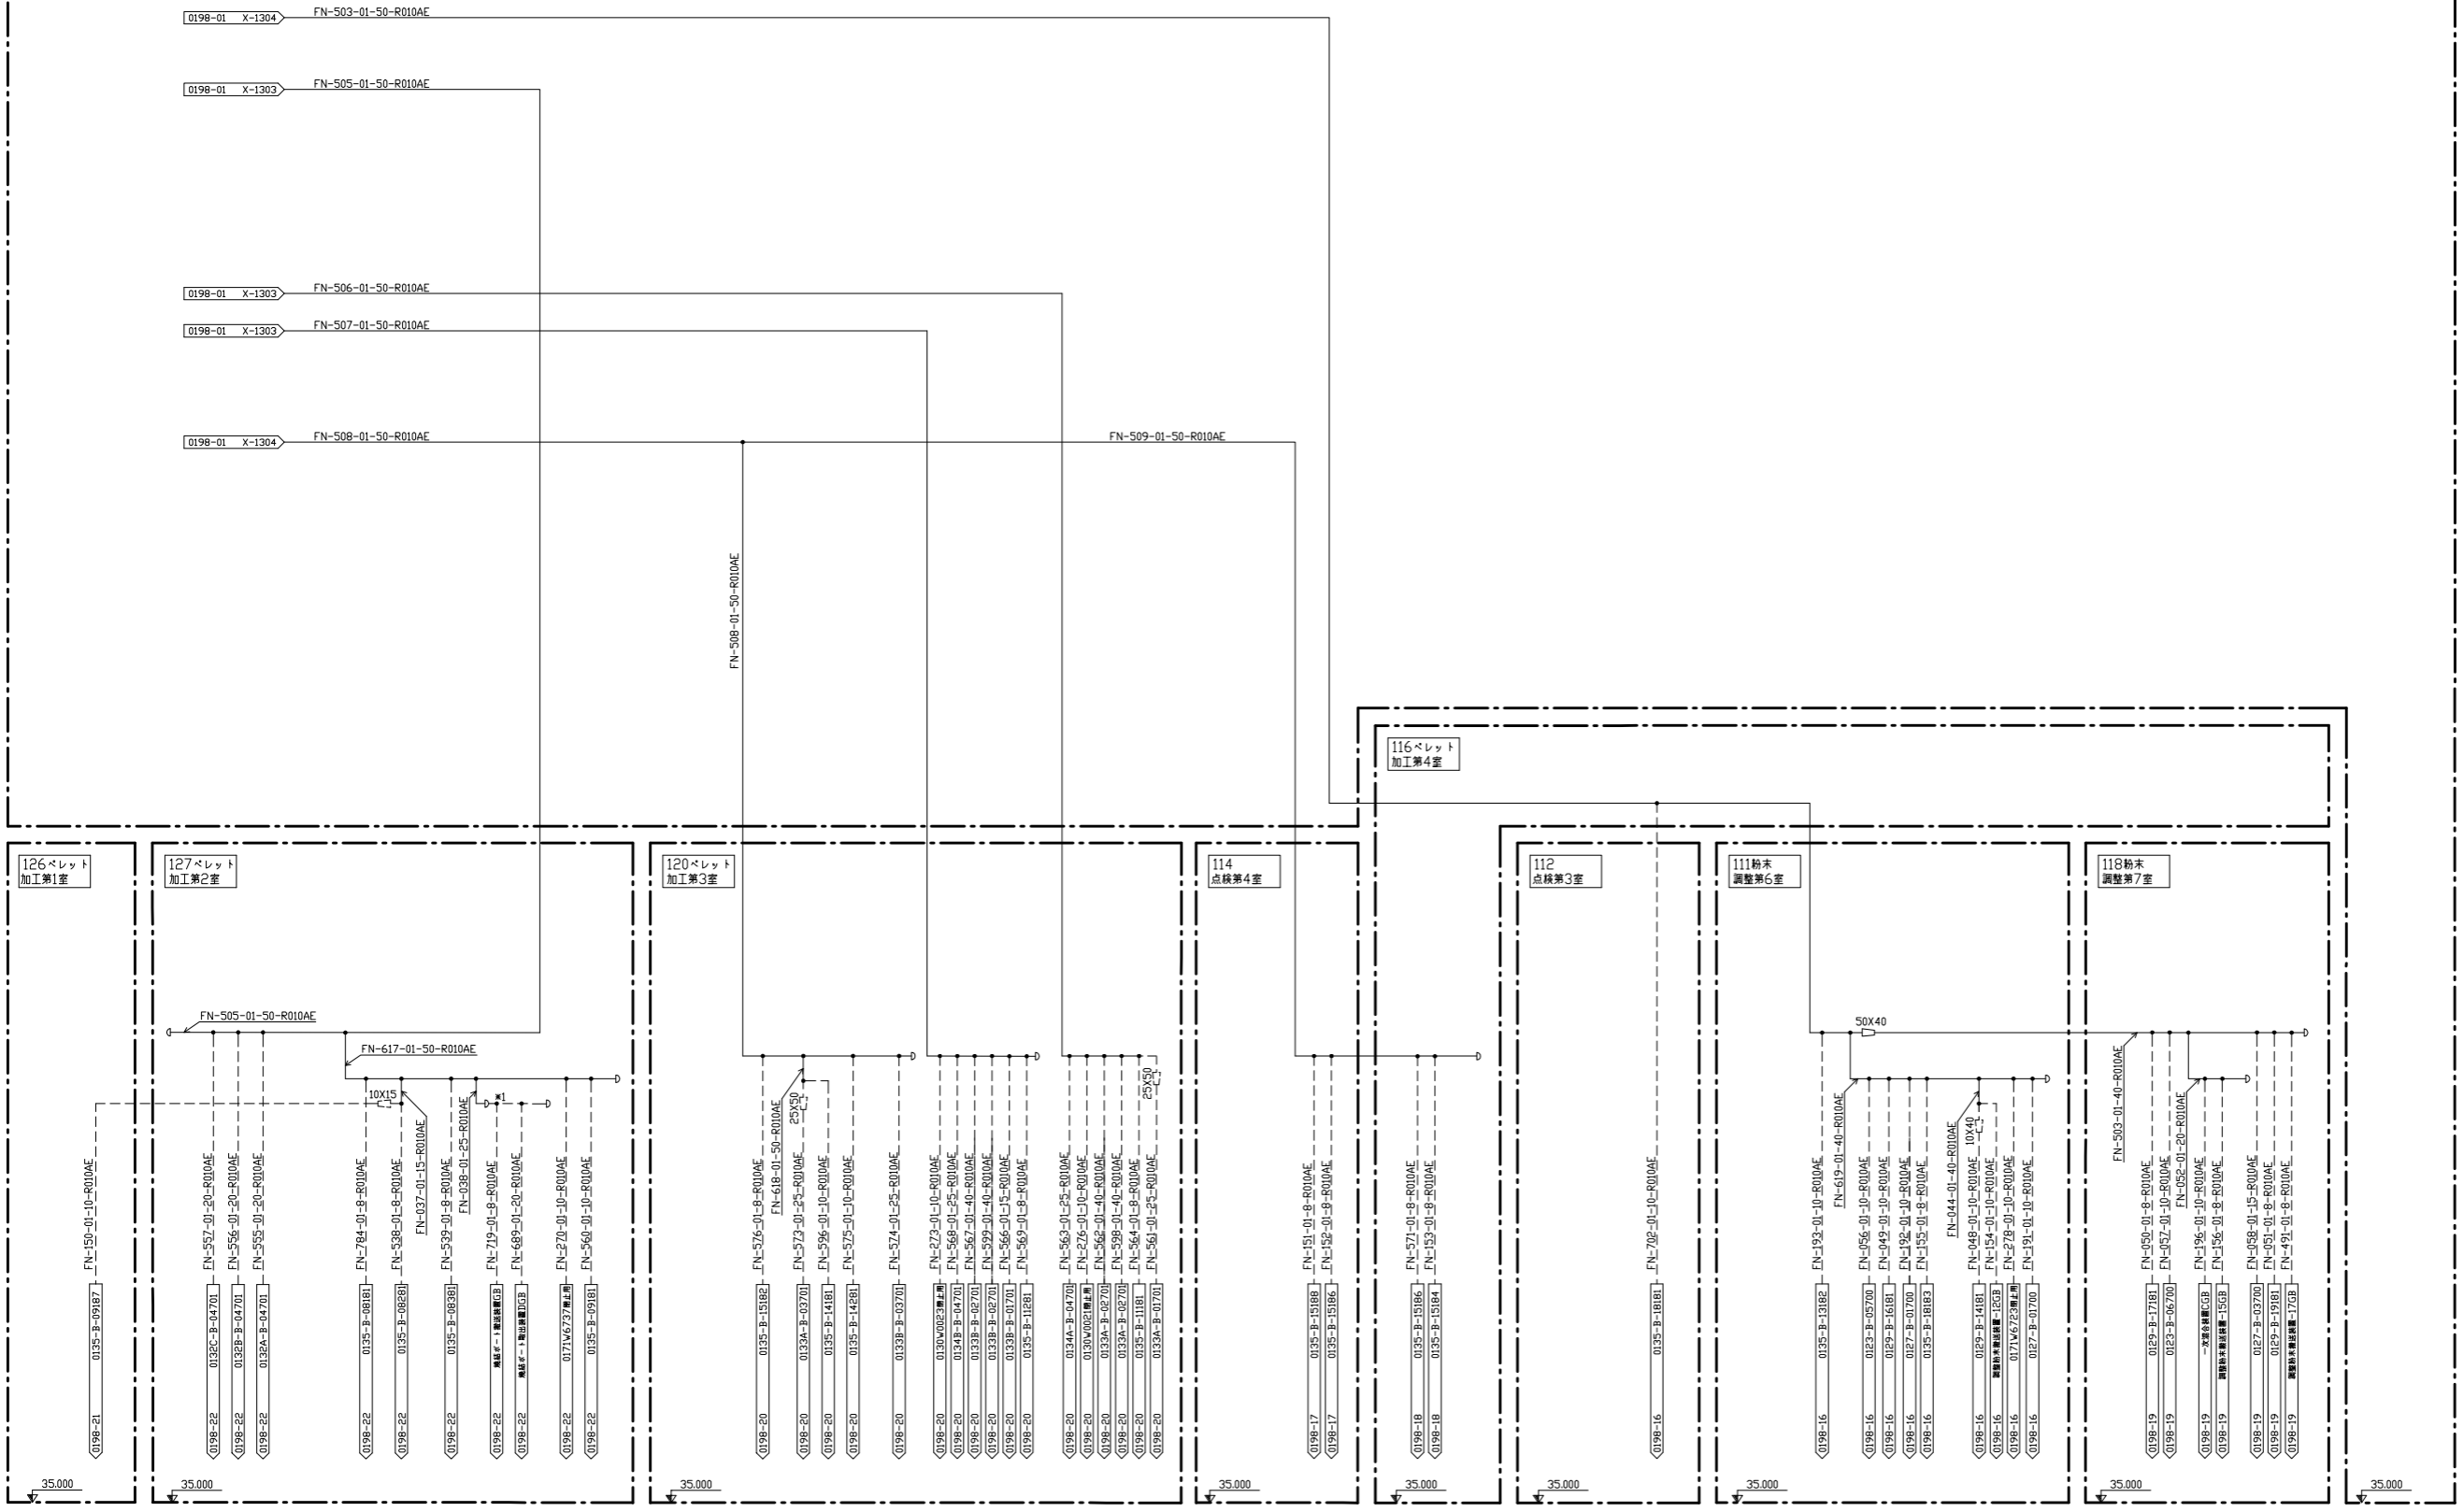


図名 燃料加工種屋 (PA) エネルギー設備 (Q) 防火設備 (GB) 消防装置  
 エンジニアリングフロー図  
 工程: 0198 (GB) (5/31)

※先図番番  
 PM-0198-4421-005 改訂 13

227

注記  
 \*1: 放出完了信号用  
 \*2: 選択弁後流に放出信号用圧力スイッチあり。  
 \*3: 起動用ガス配管等の導圧配管  
 (\*\*本) は貯蔵容器開放本数を示す。

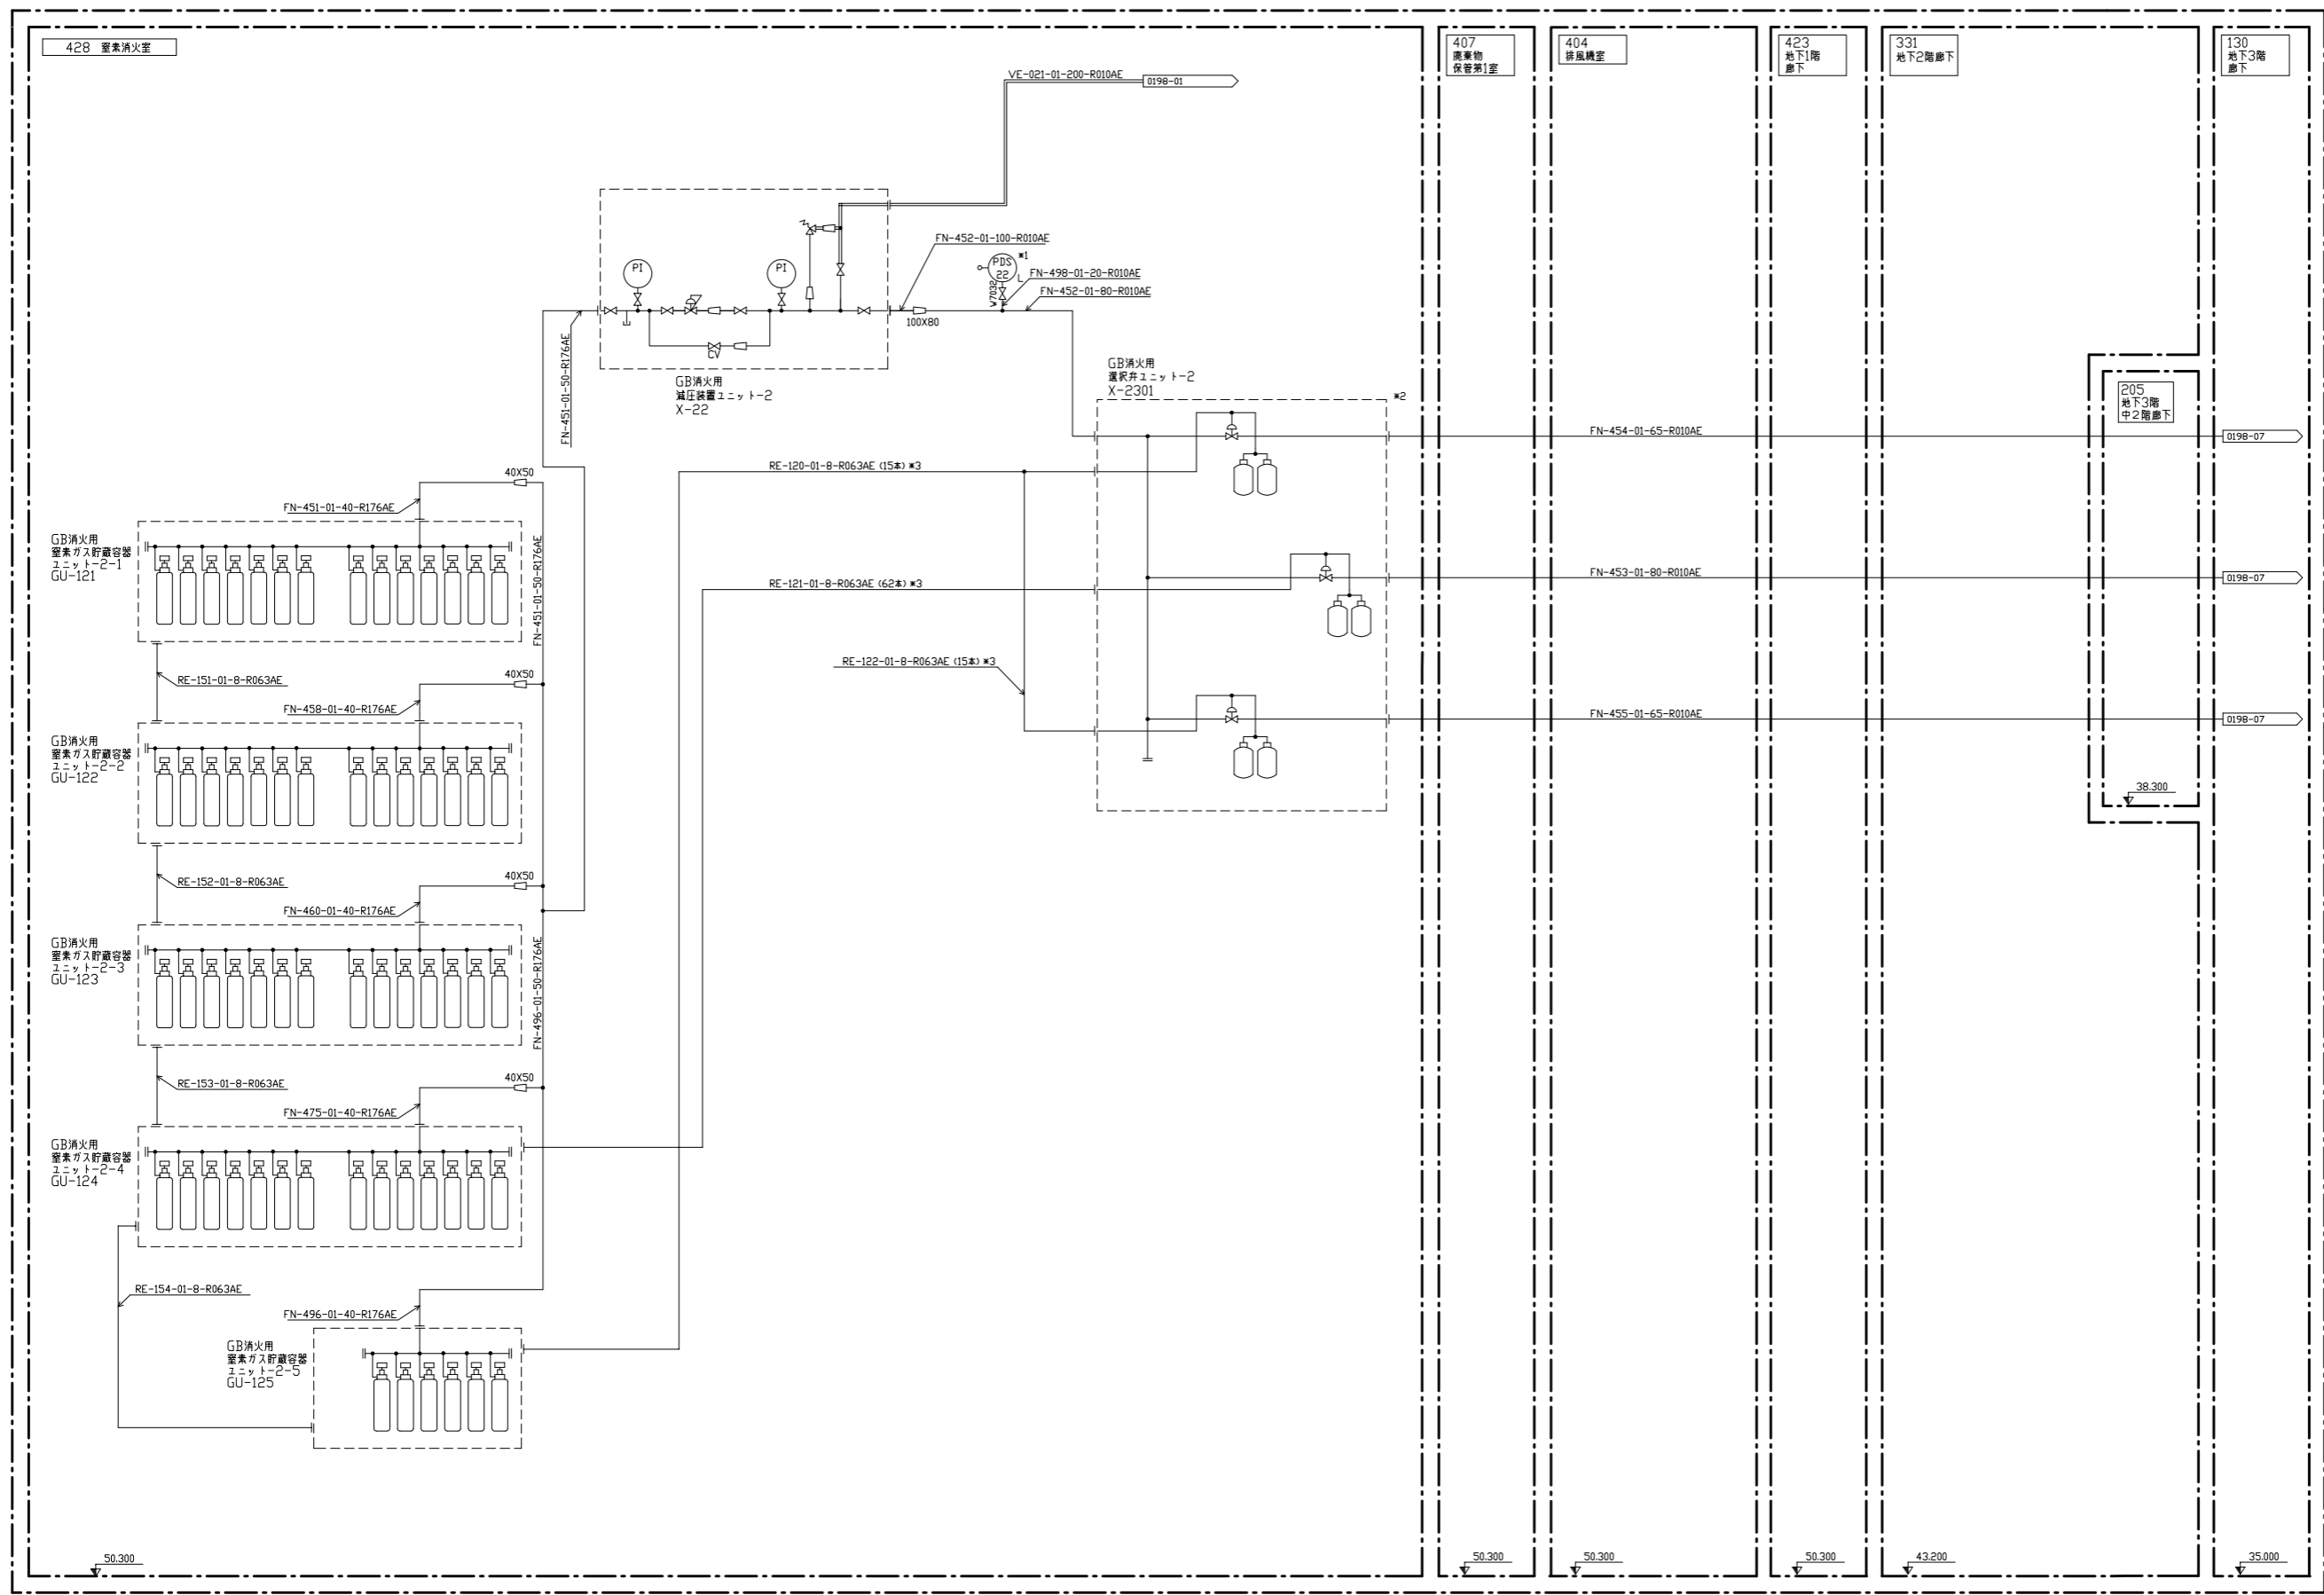

図名	燃料加工棟屋 (PA) 燃焼工機 (Q) 消防設備 (GB) 消防装置		
図番	0198 (GB) (6/31)		
図号	PM-0198-4421-006	改訂	13
228			

130地下3階廊下

0198-06 X-2301 FN-453-01-80-R010AE  
0198-06 X-2301 FN-454-01-65-R010AE  
0198-06 X-2301 FN-455-01-65-R010AE

114  
点検第4室

113  
ベレット  
貯蔵室

112  
点検第3室

111  
粉末調整第6室

110  
粉末  
一時保管室

125  
粉末調整第5室

129  
点検第2室

0198-17 0137-B-0726 FN-582-01-20-R010AE  
0198-17 0137-B-1588 FN-572-01-20-R010AE  
0198-17 0138-B-0726 FN-578-01-15-R010AE

0198-17 0130-A-0100 FN-485-01-10-R010AE  
0198-17 0137-B-0744 FN-484-01-40-R010AE  
0198-17 0137-B-0725 FN-586-01-40-R010AE  
0198-17 0137-B-0744 FN-584-01-40-R010AE  
0198-17 0137-B-0725 FN-585-01-40-R010AE  
0198-17 0138-B-0744 FN-472-01-40-R010AE  
0198-17 0138-B-0725 FN-581-01-40-R010AE  
0198-17 0138-B-0744 FN-572-01-40-R010AE  
0198-17 0138-B-0725 FN-580-01-40-R010AE

0198-16 0171-W-6733 FN-272-01-10-R010AE

109  
点検第1室

FN-620-01-50-R010AE  
FN-449-01-15-R010AE  
0198-15 0126-B-0476 FN-461-01-15-R010AE  
0198-15 0129-B-1418 FN-464-01-15-R010AE  
0198-15 0129-B-1523 調整粉末調整室-1503 FN-463-01-15-R010AE  
0198-15 0129-B-1523 調整粉末調整室-203 FN-443-01-15-R010AE  
0198-15 0126-B-0476 FN-445-01-15-R010AE  
0198-15 0129-B-1618 FN-467-01-15-R010AE  
0198-15 0129-B-0618 FN-466-01-15-R010AE  
FN-444-01-15-R010AE  
0198-15 0129-B-1718 FN-470-01-15-R010AE  
0198-15 0129-B-0718 FN-469-01-15-R010AE  
0198-15 0129-B-0718 FN-489-01-15-R010AE  
0198-15 0129-B-1523 調整粉末調整室-1503 FN-487-01-15-R010AE  
0198-15 0129-B-1523 調整粉末調整室-503 FN-445-01-40-R010AE

35.000

115  
粉末調整第2室

0198-18 0129-B-0618 調整粉末調整室-503 FN-462-01-10-R010AE  
0198-18 0129-B-0618 FN-465-01-10-R010AE

35.000

117  
粉末調整第3室

0198-18 0129-B-0718 FN-468-01-10-R010AE  
0198-18 0129-B-0618 調整粉末調整室-503 FN-485-01-10-R010AE

35.000

126  
ベレット  
加工第1室

0198-21 0129-B-2218 FN-493-01-15-R010AE  
0198-21 0129-B-2318 FN-495-01-15-R010AE

35.000

FN-446-01-40-R010AE  
0198-15 0129-B-2318 FN-494-01-20-R010AE  
0198-22 0126-B-0476 FN-450-01-20-R010AE  
0198-21 0171-W-6733 FN-280-01-10-R010AE

35.000

35.000


0198-15 0129-B-2318 FN-494-01-20-R010AE  
0198-22 0126-B-0476 FN-450-01-20-R010AE  
0198-21 0171-W-6733 FN-280-01-10-R010AE

35.000


35.000

図名 燃料加工種屋 (PA)  
ユーティリティ設備 (Q) 防火設備 (GB) 消防装置  
エンジニアリングフロー図  
工程: 0198 (GB) (7/31)

図番 PM-0198-4421-007 改訂 10

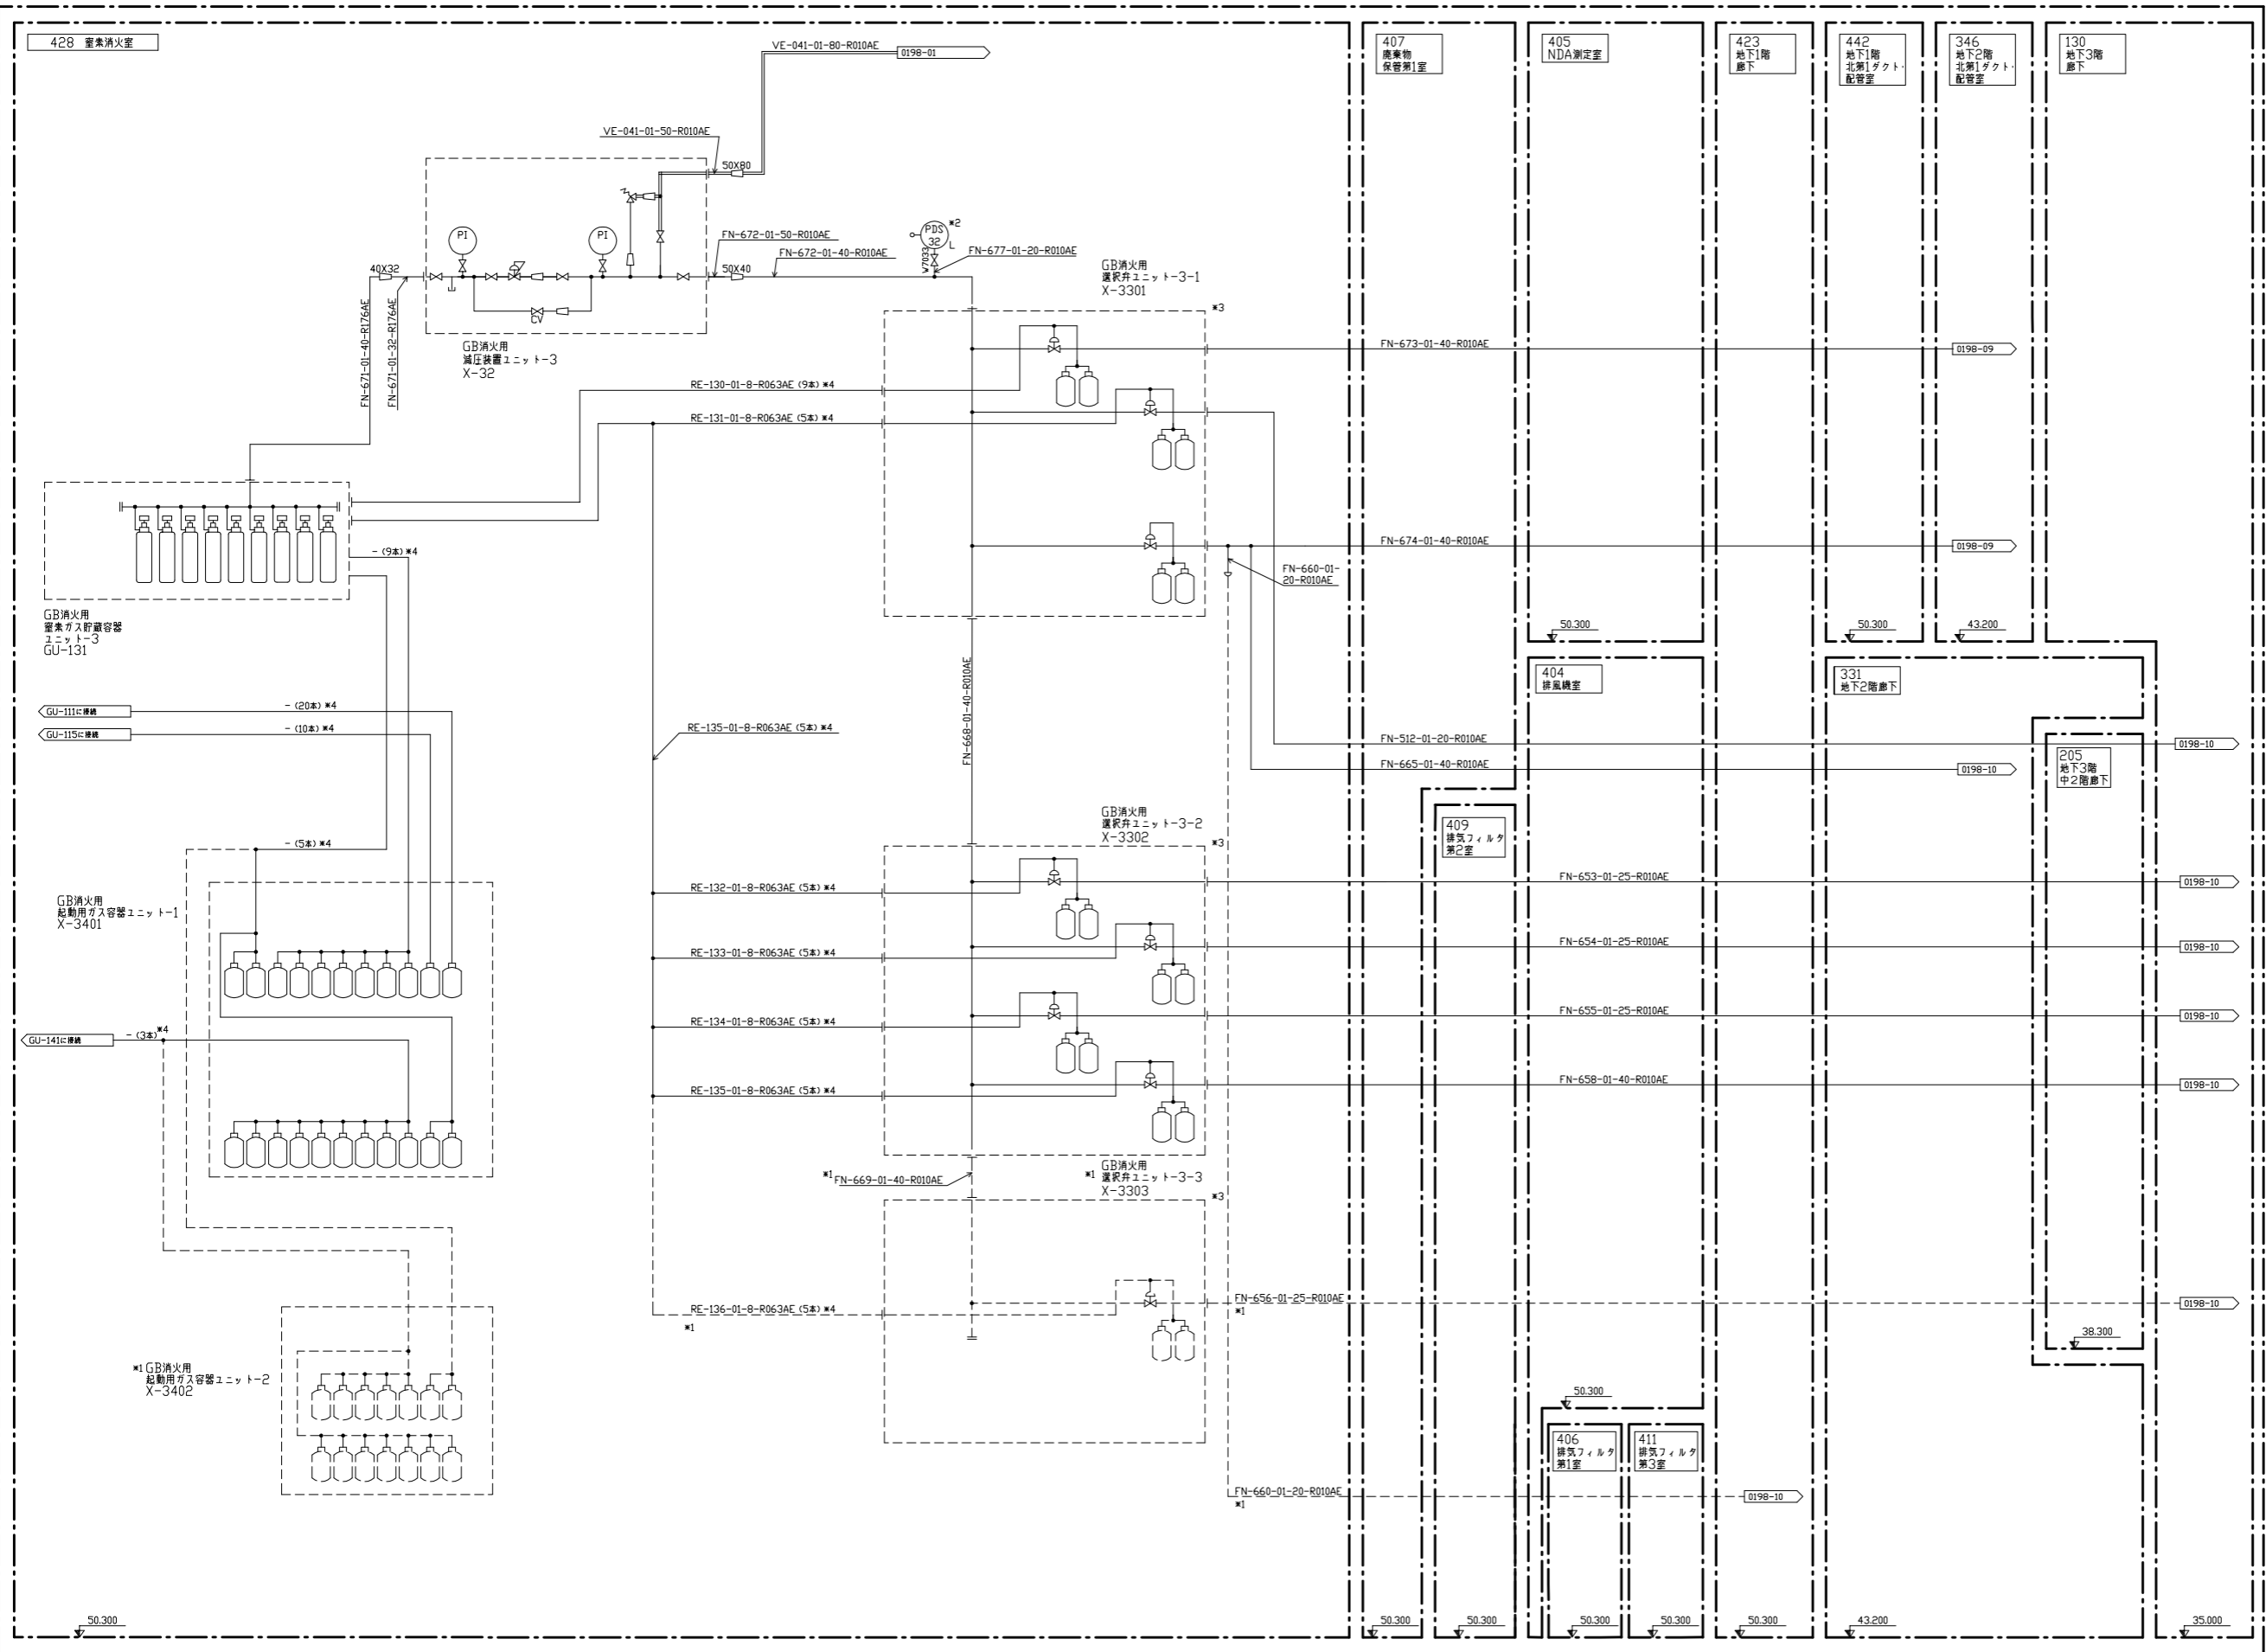


- 注記
- \*1: 将来設置
  - \*2: 放完了伝専用
  - \*3: 選択弁後流に放出信号用圧カスイッチあり。
  - \*4: 起動用ガス配管等の導圧配管  
(\*\*本)は貯蔵容器開放本数を示す。

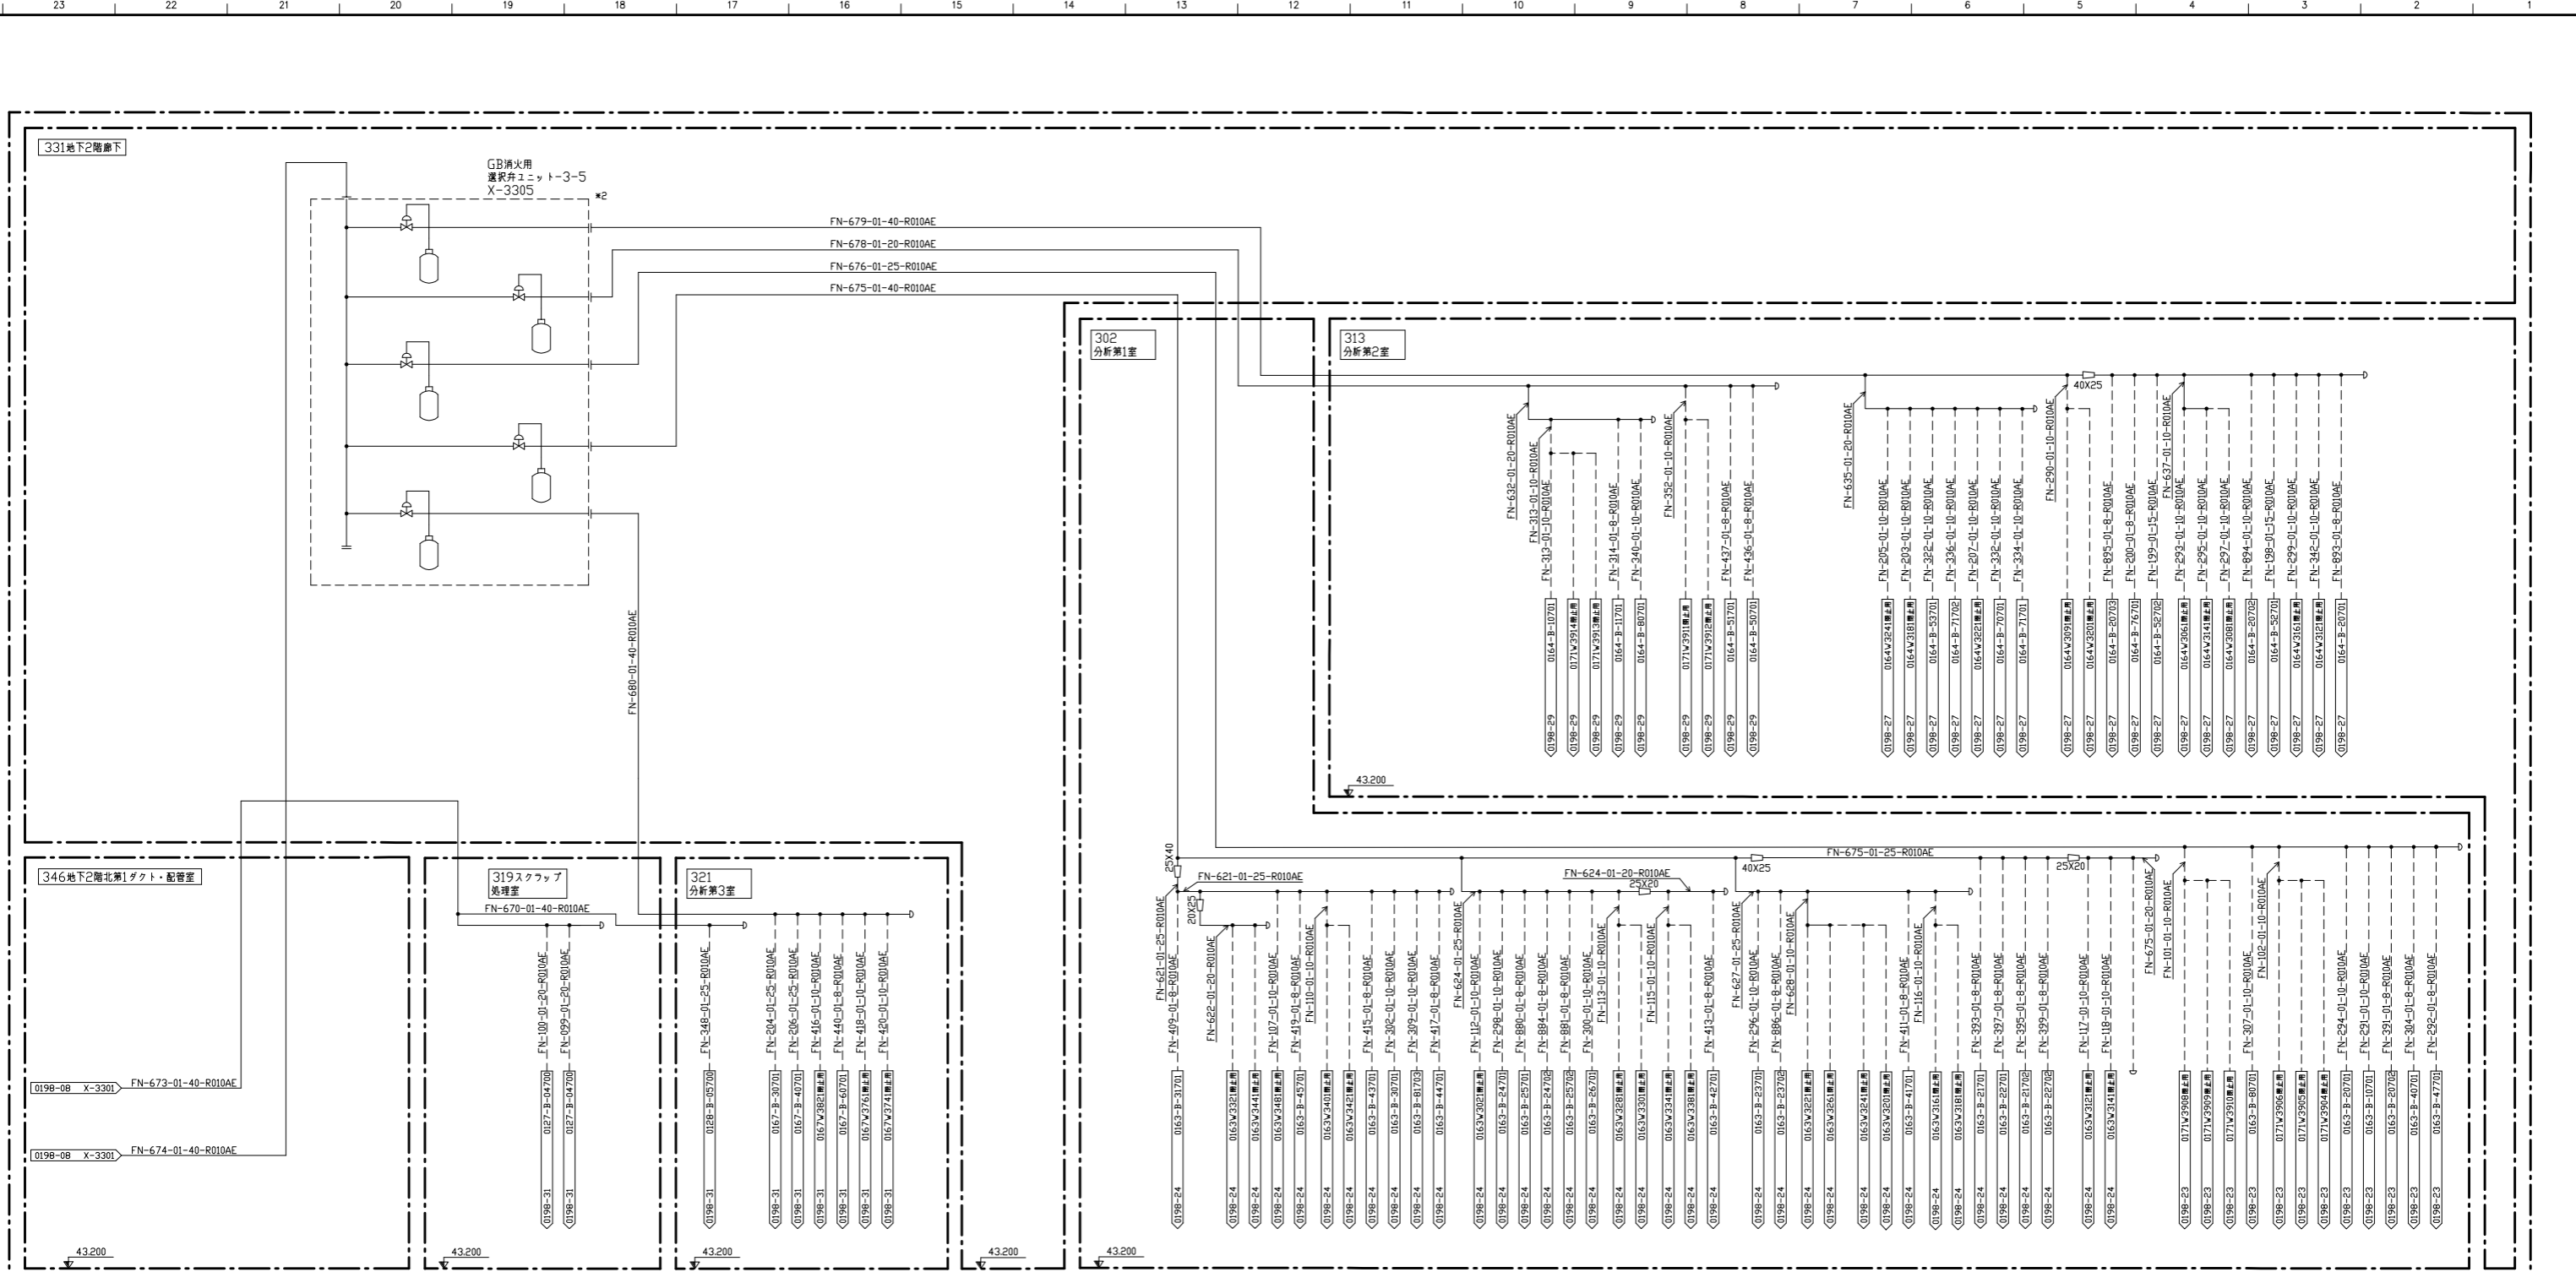

- ※1: 将来設置
- ※2: 選取弁後流に放出信号用圧力スイッチあり。

図番名称	燃料加工建屋 (PA) ユーティリティ設備 (Q) 防火設備 (GB) 消防装置 エンジニアリングタワー 工程: 0198 (GB) (9/31)		
※先頭図番	PM-0198-4421-009	改訂	12
231			

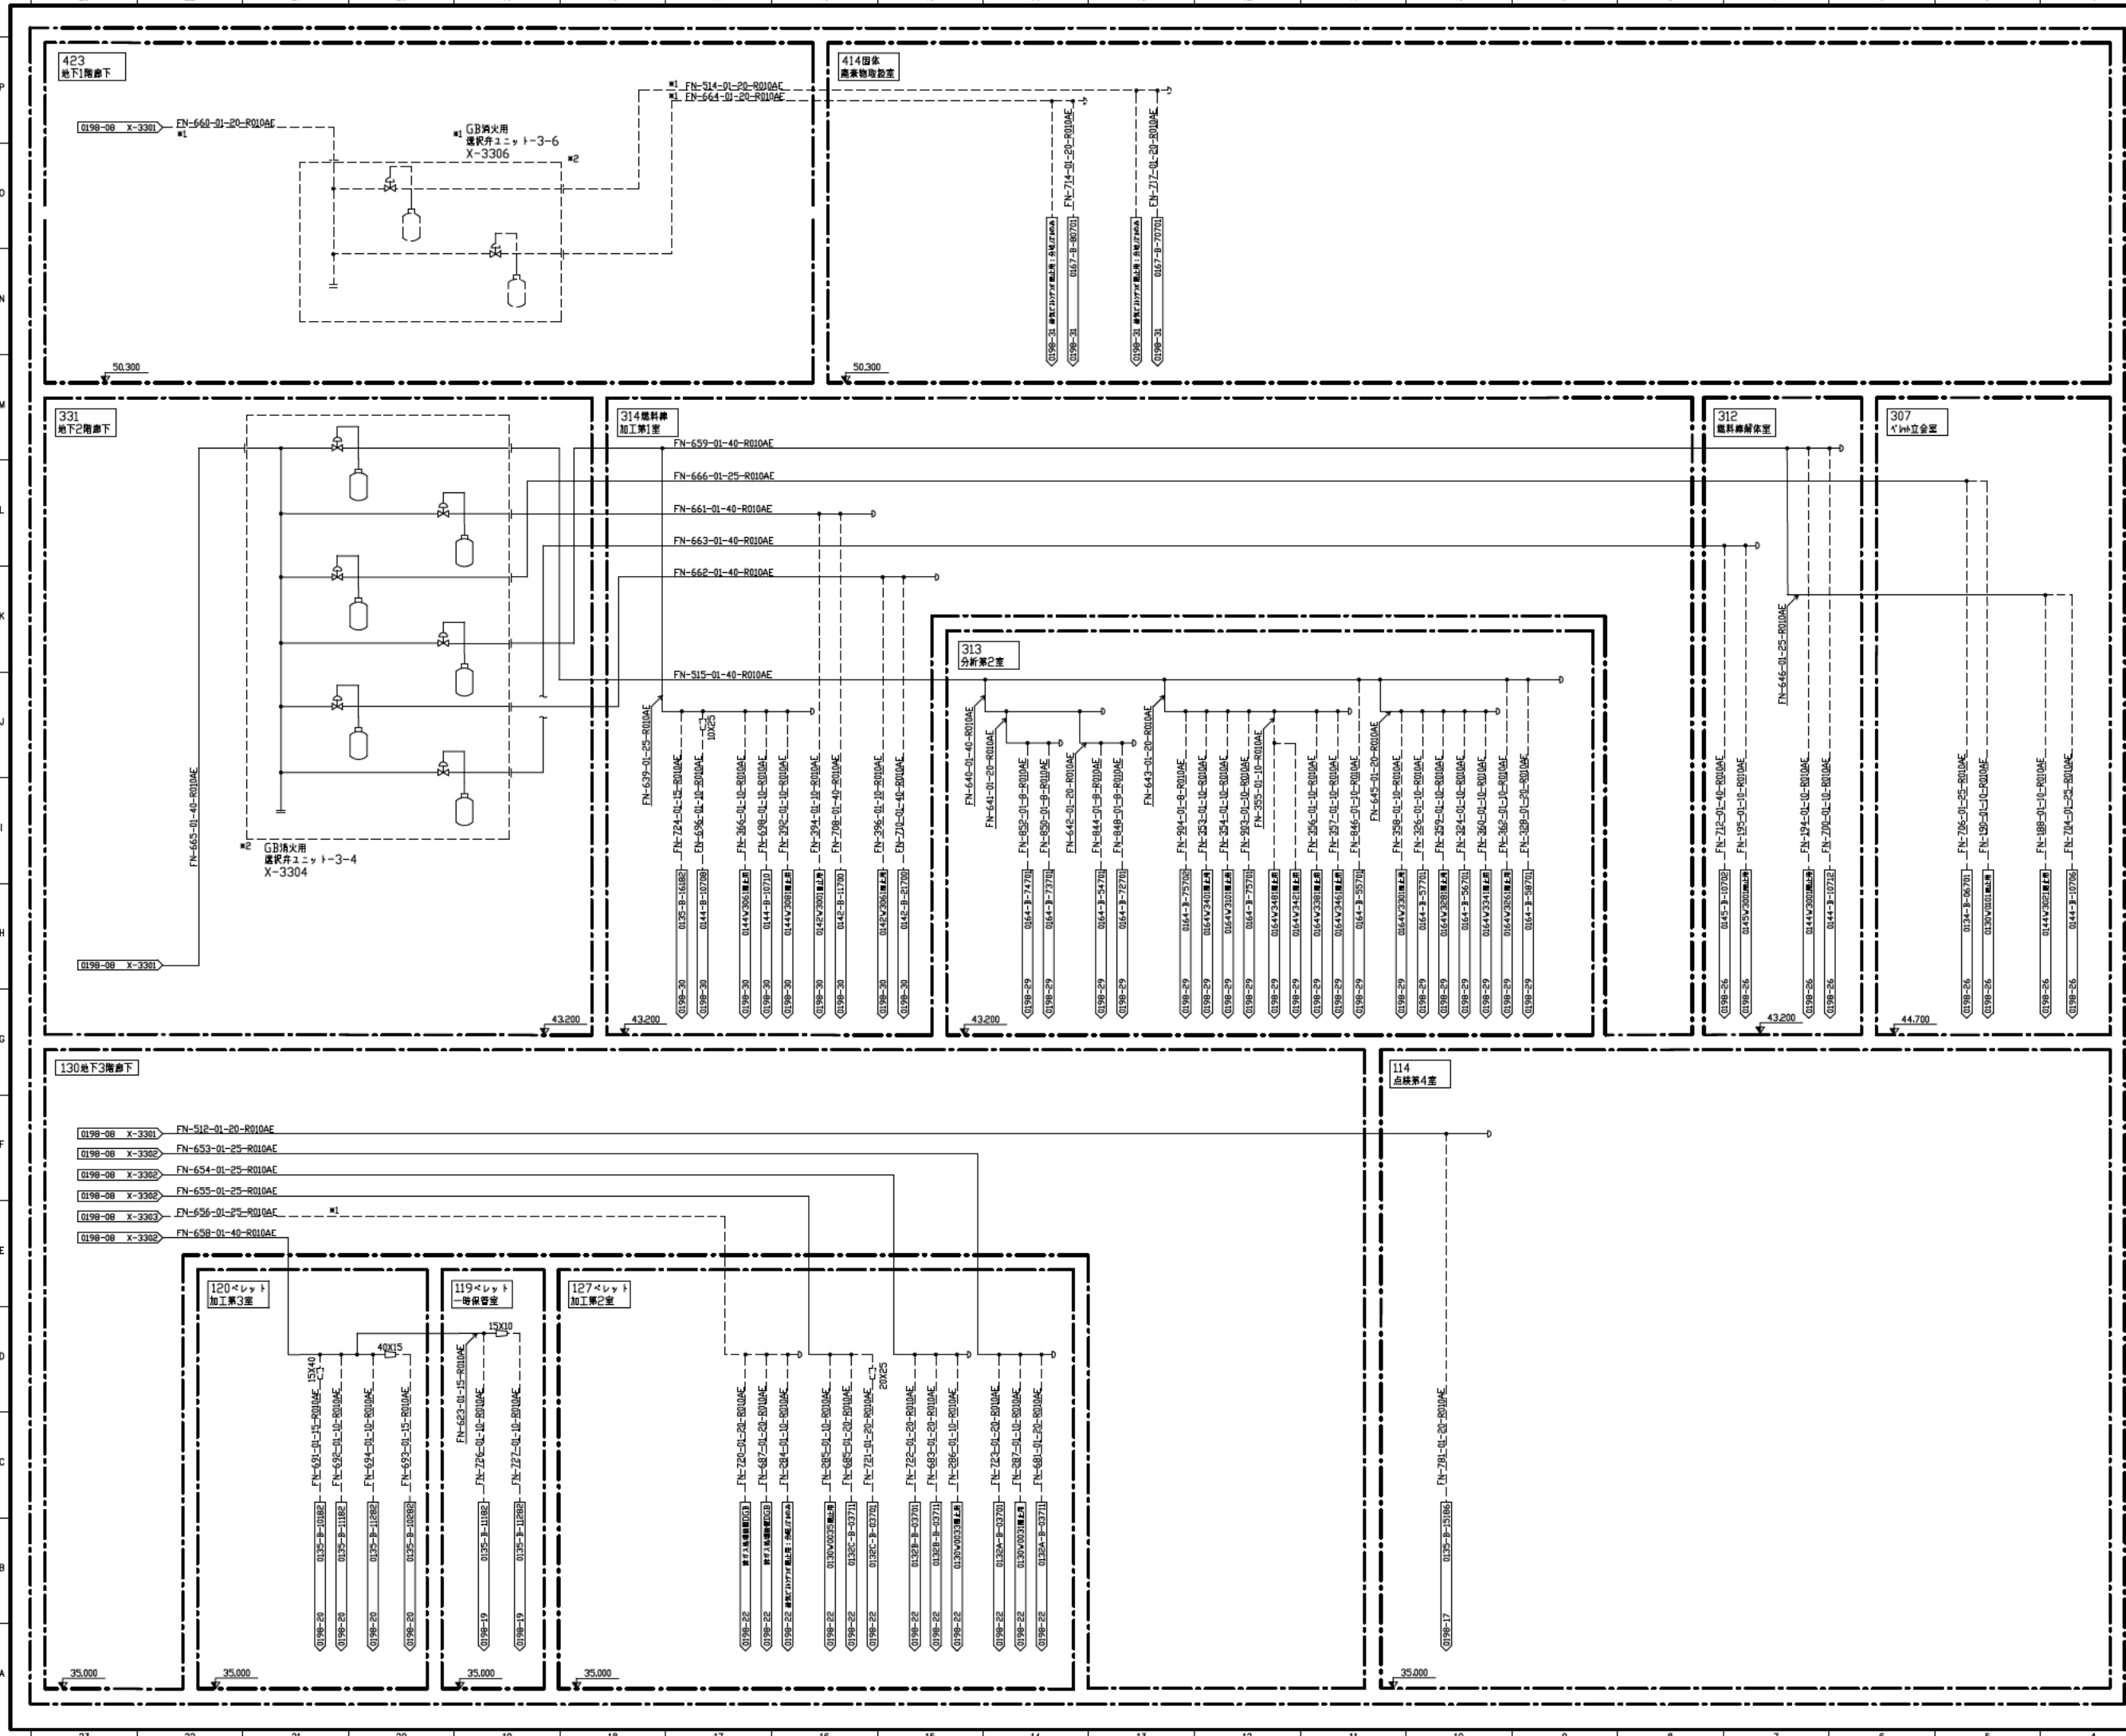


注 記  
 ※1 付帯設備  
 ※2 選別機後に選出倍専用圧カスイッチあり。




注記


- \*1: 将来設置
- \*2: 放出完了信号用
- \*3: 選択弁後流に放出信号用圧カスイッチあり。
- \*4: 起動用ガス配管等の専任配管  
(\*\*本)は貯蔵容量開放本数を示す。

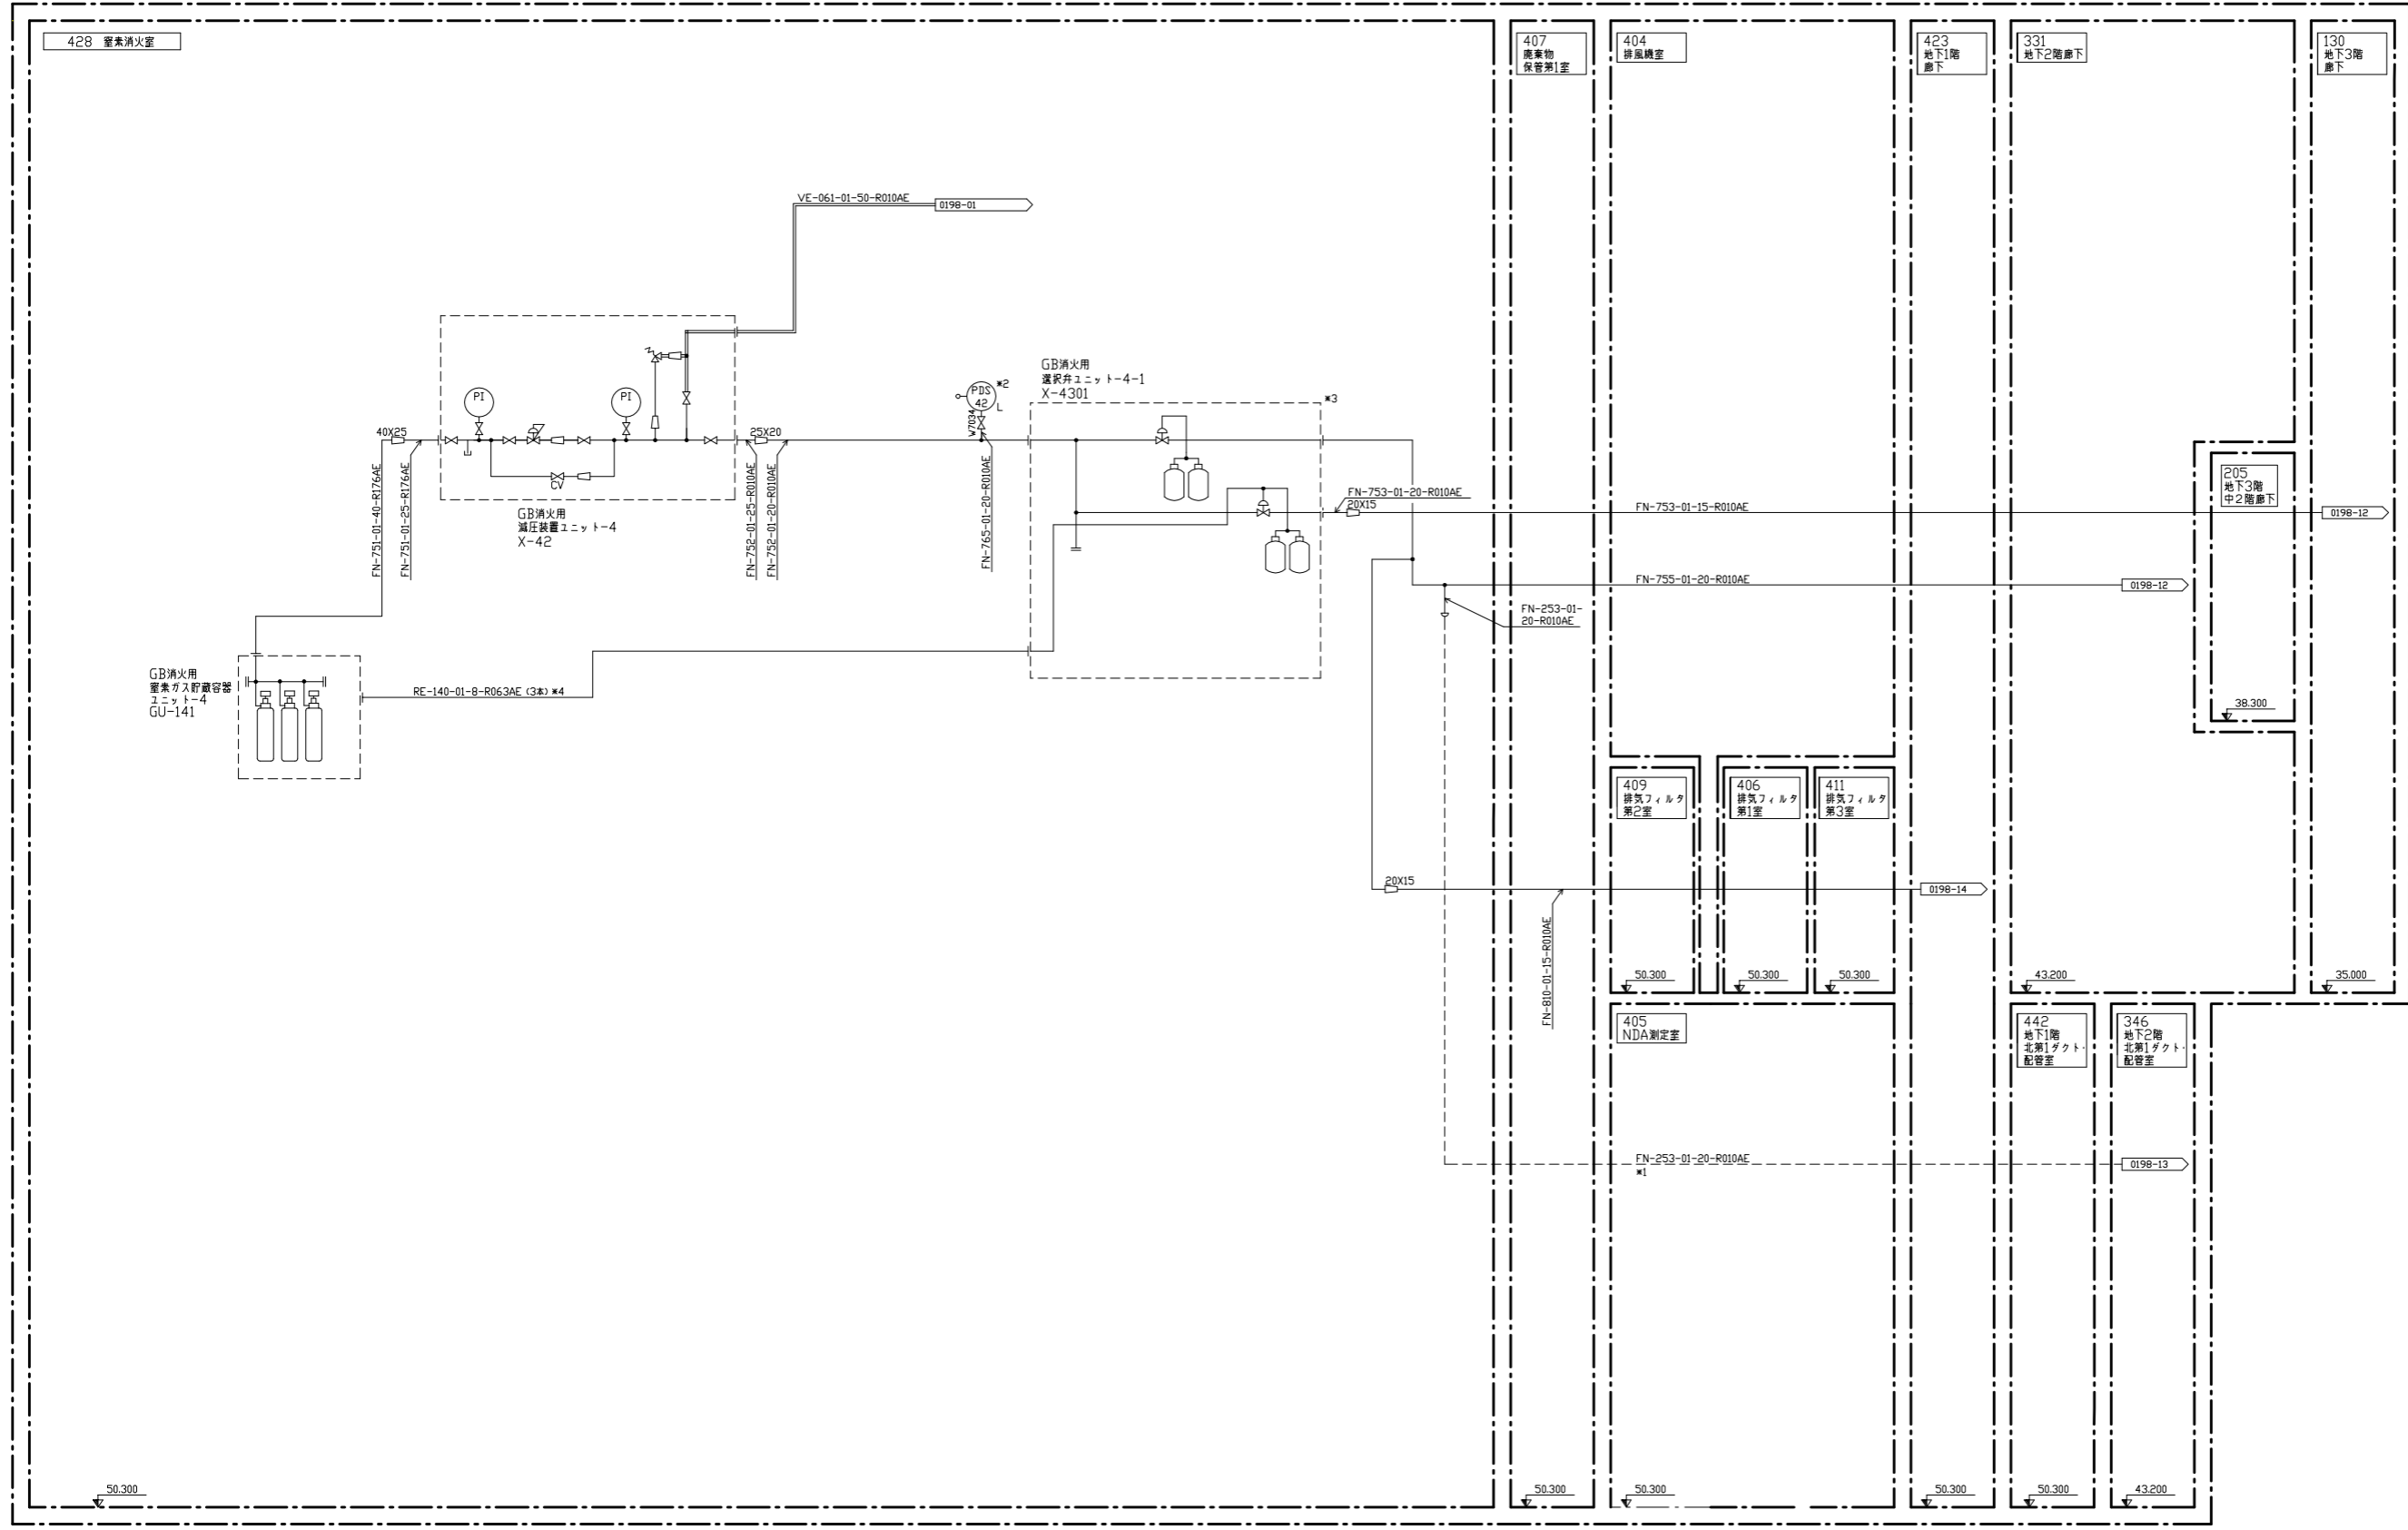

図名	燃料加工棟屋 (PA) ユーティリティ設備 (Q) 消防設備 (GB消火装置) エンジニアリングフロー図 工程: 0198 (GB) (11/31)		
図番	PM-0198-4421-011	改訂	14
233			

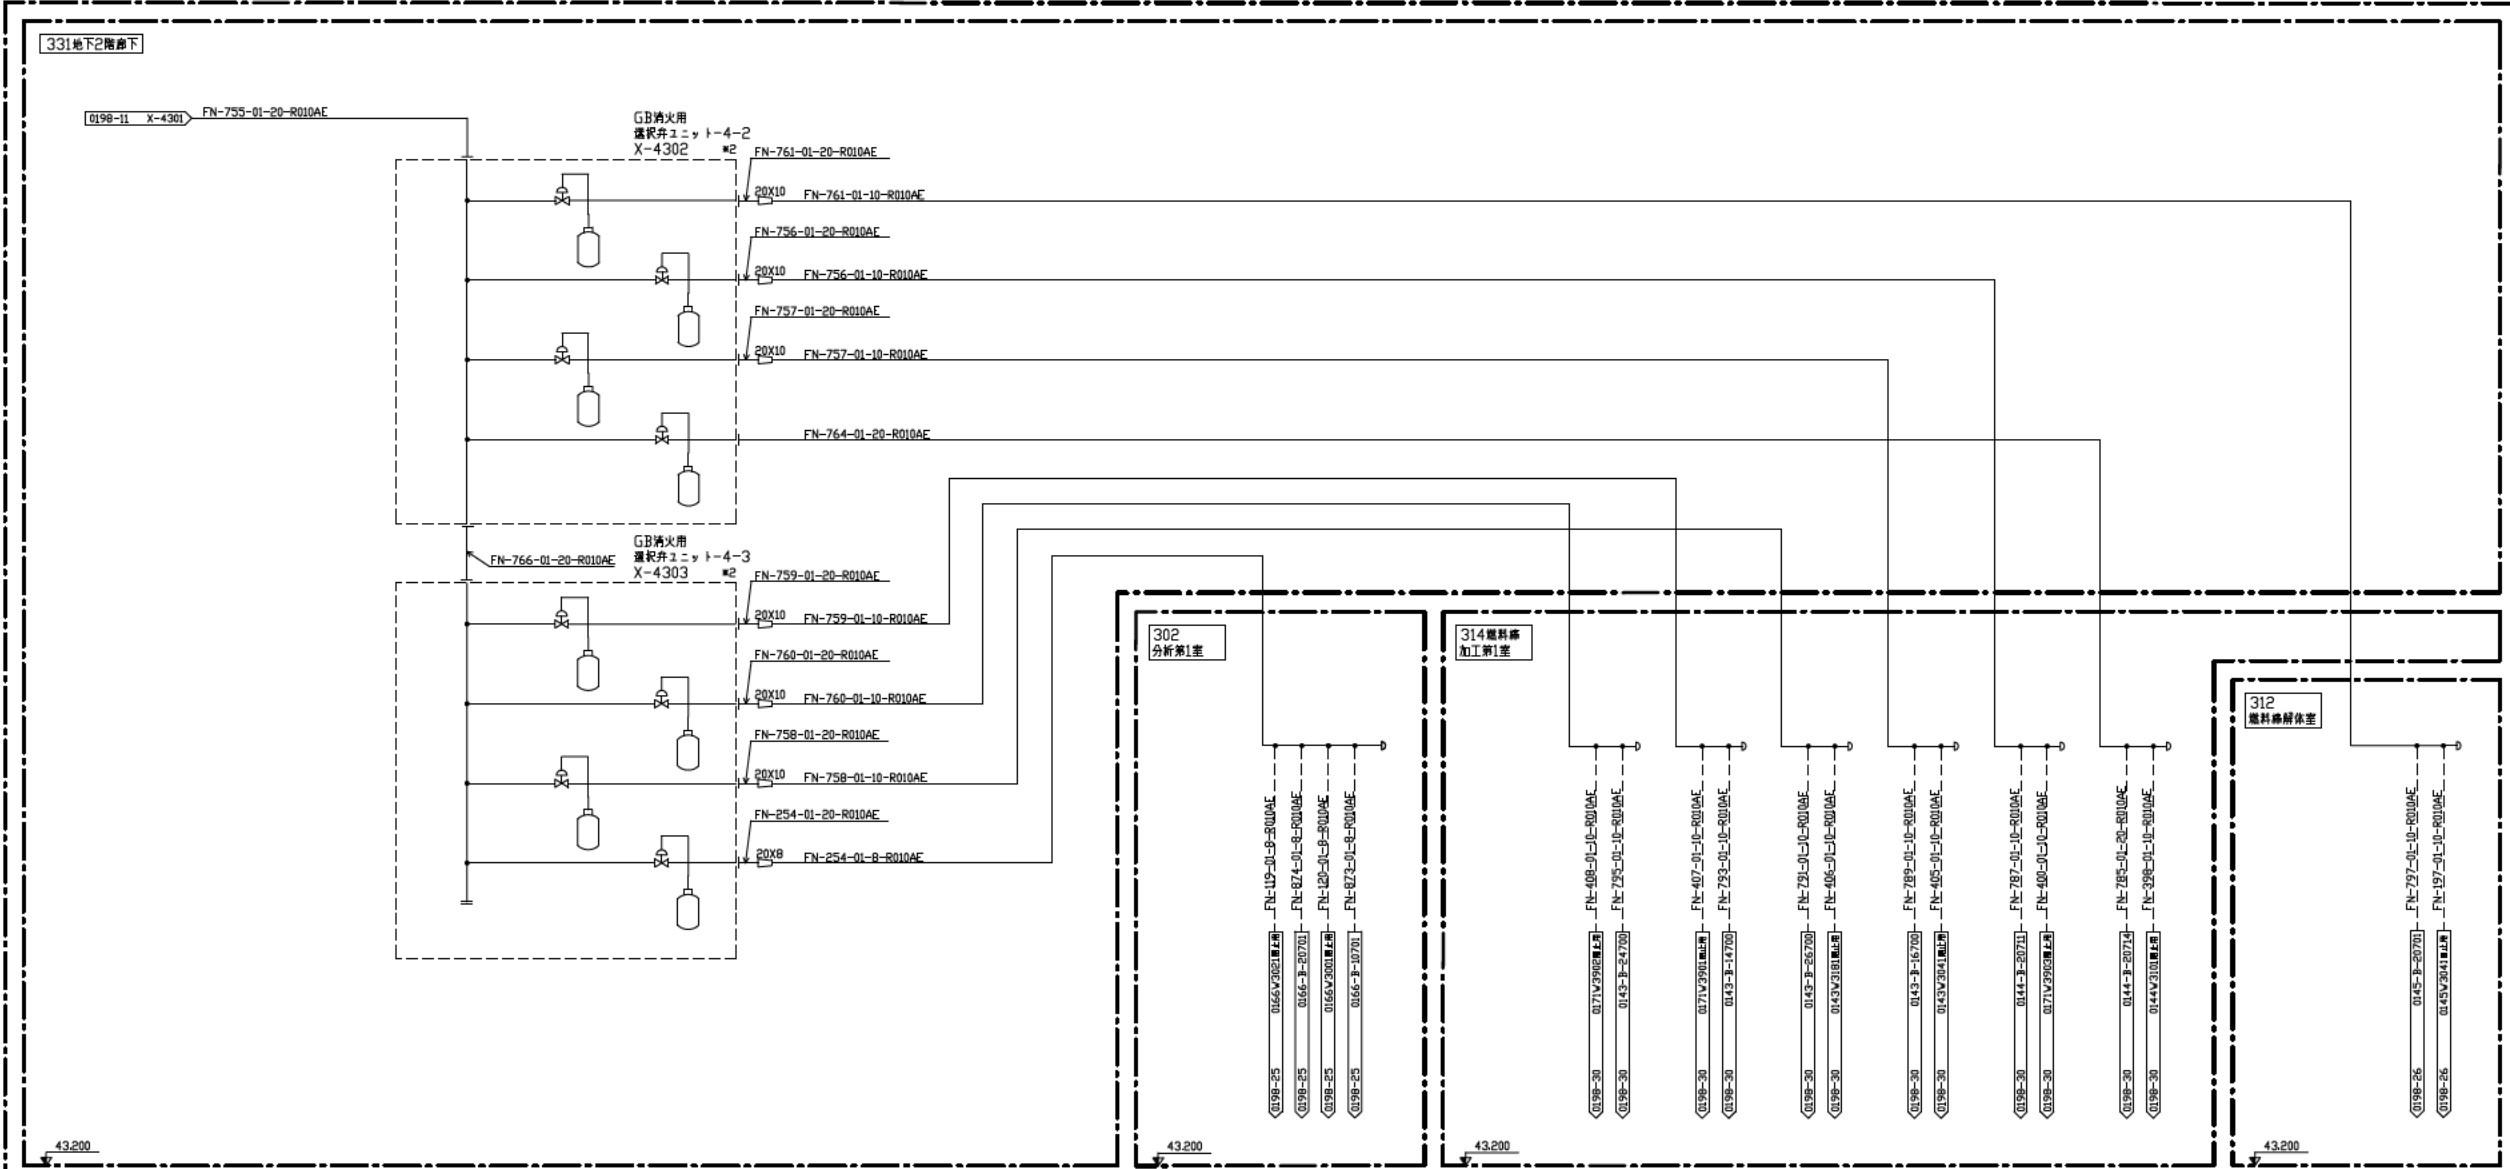

注 記  
 \*1 秤架設置  
 \*2 : 選択弁後流に放出信号用圧力スイッチあり。

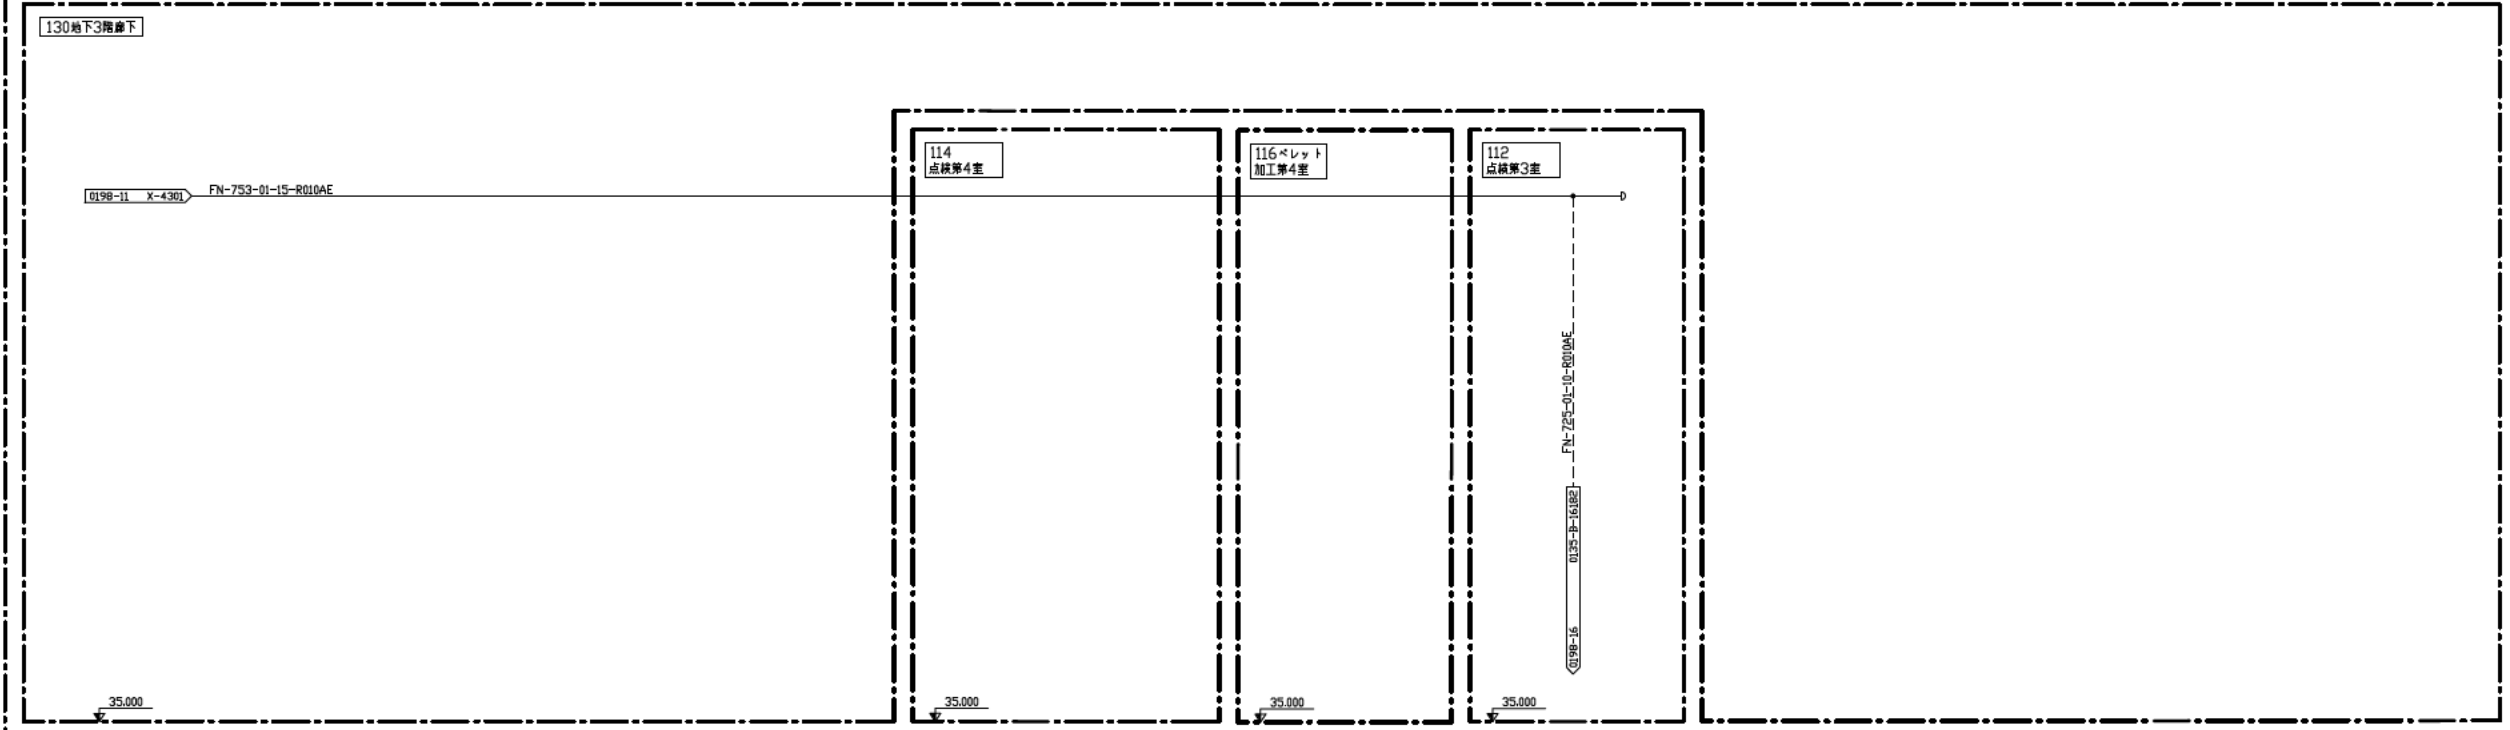

図名 燃料加工棟屋 (PA)  
 エーティリティ設備 (D) 新消火設備 (GB消火装置)  
 エンジニアリングフロー図  
 工程: 0198 (GB) (12/31)  
 図番 PM-0198-4421-012 234

346  
地下2階  
北側1ダクト配管室

331地下2階廊下

0198-11 X-4301 FN-259-01-20-R010AE

※ GB消火用  
選択弁ユニット-4-4  
X-4304

※2 FN-763-01-20-R010AE

※1 FN-763-01-15-R010AE

FN-363-01-20-R010AE

※1 FN-363-01-8-R010AE

FN-271-01-20-R010AE

FN-275-01-20-R010AE

※1 FN-275-01-10-R010AE

※1 FN-767-01-20-R010AE

※ GB消火用  
選択弁ユニット-4-5  
X-4305

※2 FN-274-01-20-R010AE

※1 FN-274-01-10-R010AE

FN-277-01-20-R010AE

※1 FN-277-01-10-R010AE

FN-259-01-20-R010AE

※1 FN-259-01-10-R010AE

FN-361-01-20-R010AE

※1 FN-361-01-8-R010AE

※1 FN-768-01-20-R010AE

※ GB消火用  
選択弁ユニット-4-6  
X-4306

※2 FN-364-01-20-R010AE

※1 FN-364-01-8-R010AE

FN-264-01-20-R010AE

※1 FN-264-01-10-R010AE

FN-262-01-20-R010AE

※1 FN-262-01-10-R010AE

FN-367-01-20-R010AE

※1 FN-367-01-8-R010AE

302  
分析第1室

313  
分析第2室

0198-28 0164-3-30704 FN-434-01-8-R010AE

0198-28 0164-3-30705 FN-249-01-8-R010AE

0198-28 0164-3-30706 FN-344-01-8-R010AE

0198-28 0164-3-30707 FN-247-01-8-R010AE

0198-27 0164-3-30708 FN-898-01-8-R010AE

0198-27 0164-3-30709 FN-245-01-8-R010AE

0198-27 0164-3-30710 FN-882-01-8-R010AE

0198-28 0164-3-30711 FN-243-01-8-R010AE

0198-28 0164-3-30712 FN-246-01-8-R010AE

0198-28 0164-3-30713 FN-588-01-8-R010AE

0198-28 0164-3-30714 FN-801-01-8-R010AE

0198-25 0163-3-30715 FN-442-01-8-R010AE

0198-25 0163-3-30716 FN-442-01-8-R010AE

0198-25 0163-3-30717 FN-459-01-8-R010AE

0198-25 0163-3-30718 FN-459-01-8-R010AE

0198-25 0163-3-30719 FN-452-01-8-R010AE

0198-25 0163-3-30720 FN-455-01-8-R010AE

0198-23 0163-3-30721 FN-409-01-8-R010AE


0198-23 0163-3-30722 FN-409-01-8-R010AE

0198-25 0163-3-30723 FN-807-01-8-R010AE

0198-23 0163-3-30724 FN-807-01-8-R010AE


0198-23 0163-3-30725 FN-405-01-8-R010AE

注 記  
※1 将来設置  
※2 選択弁後流に放出信号用圧力スイッチあり。

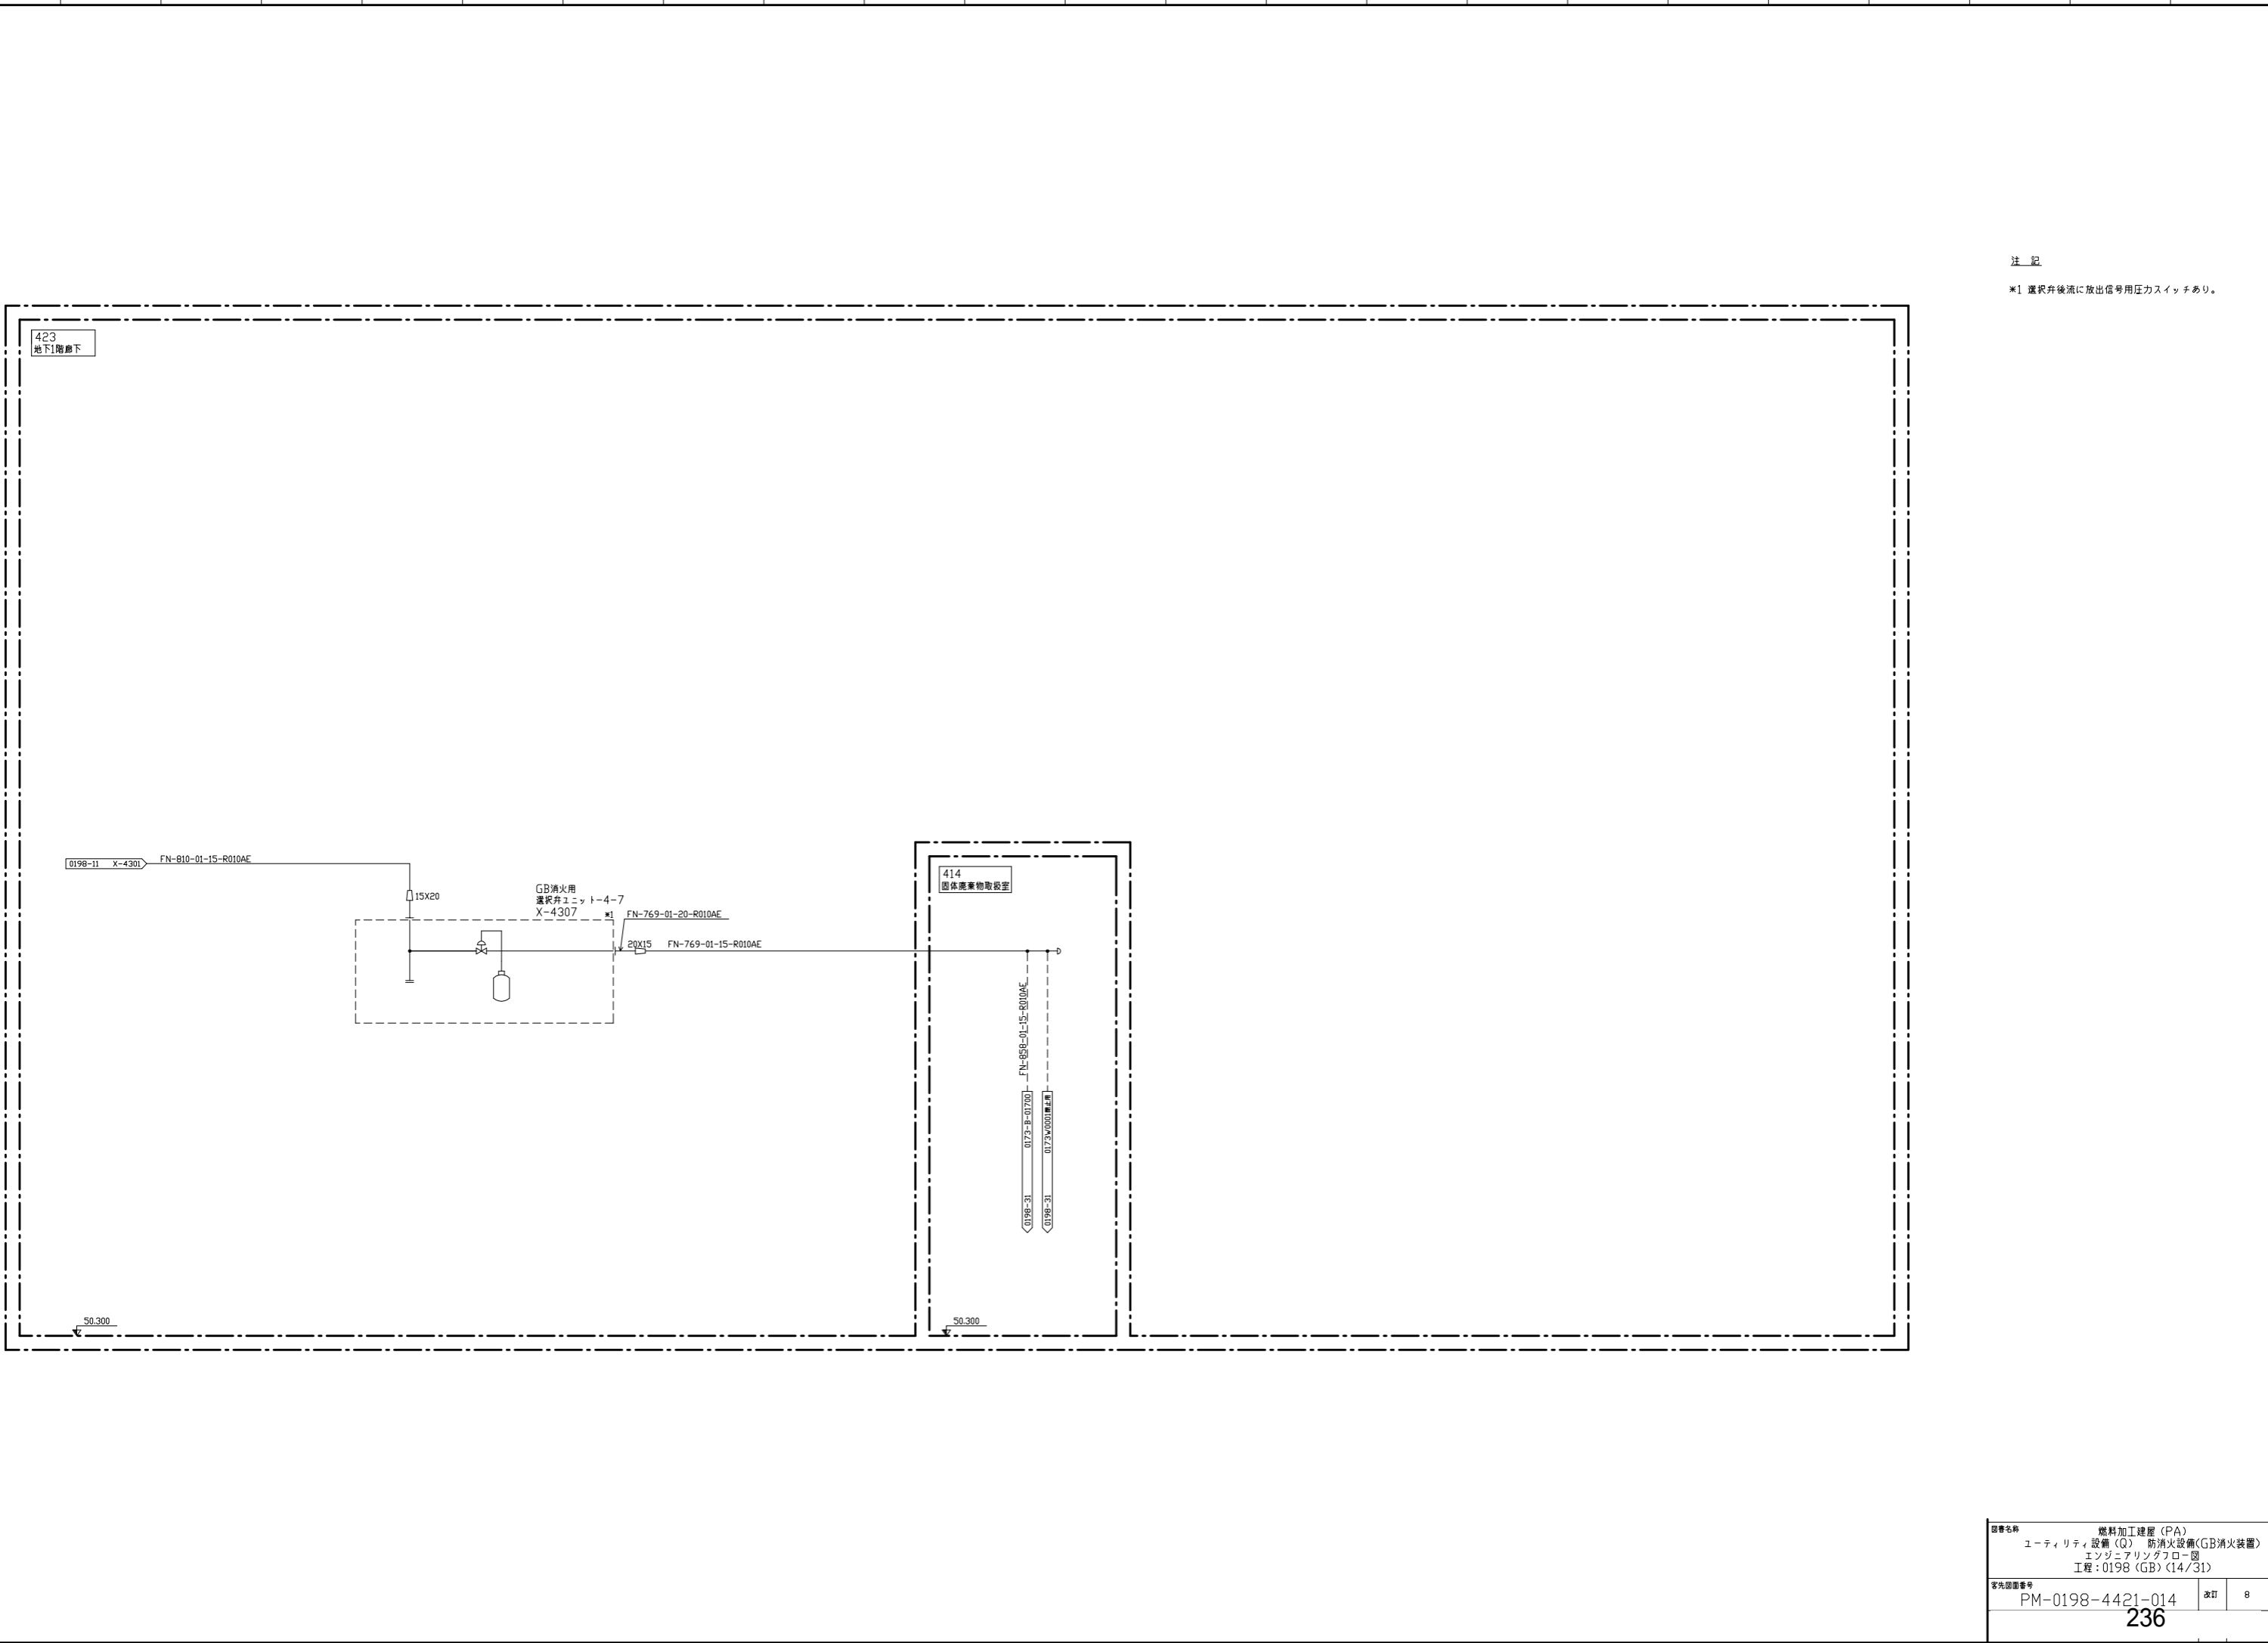


注 記  
 \*1 選択弁後流に放出専用圧カスイッチあり。



図書名称	燃料加工棟屋 (PA) ユーティリティ設備 (Q) 消防火設備 (GB消火装置) エンジニアリングタワー屋 工程: 0198 (GB) (14/31)		
客先図番	PM-0198-4421-014	改訂	8
<b>236</b>			

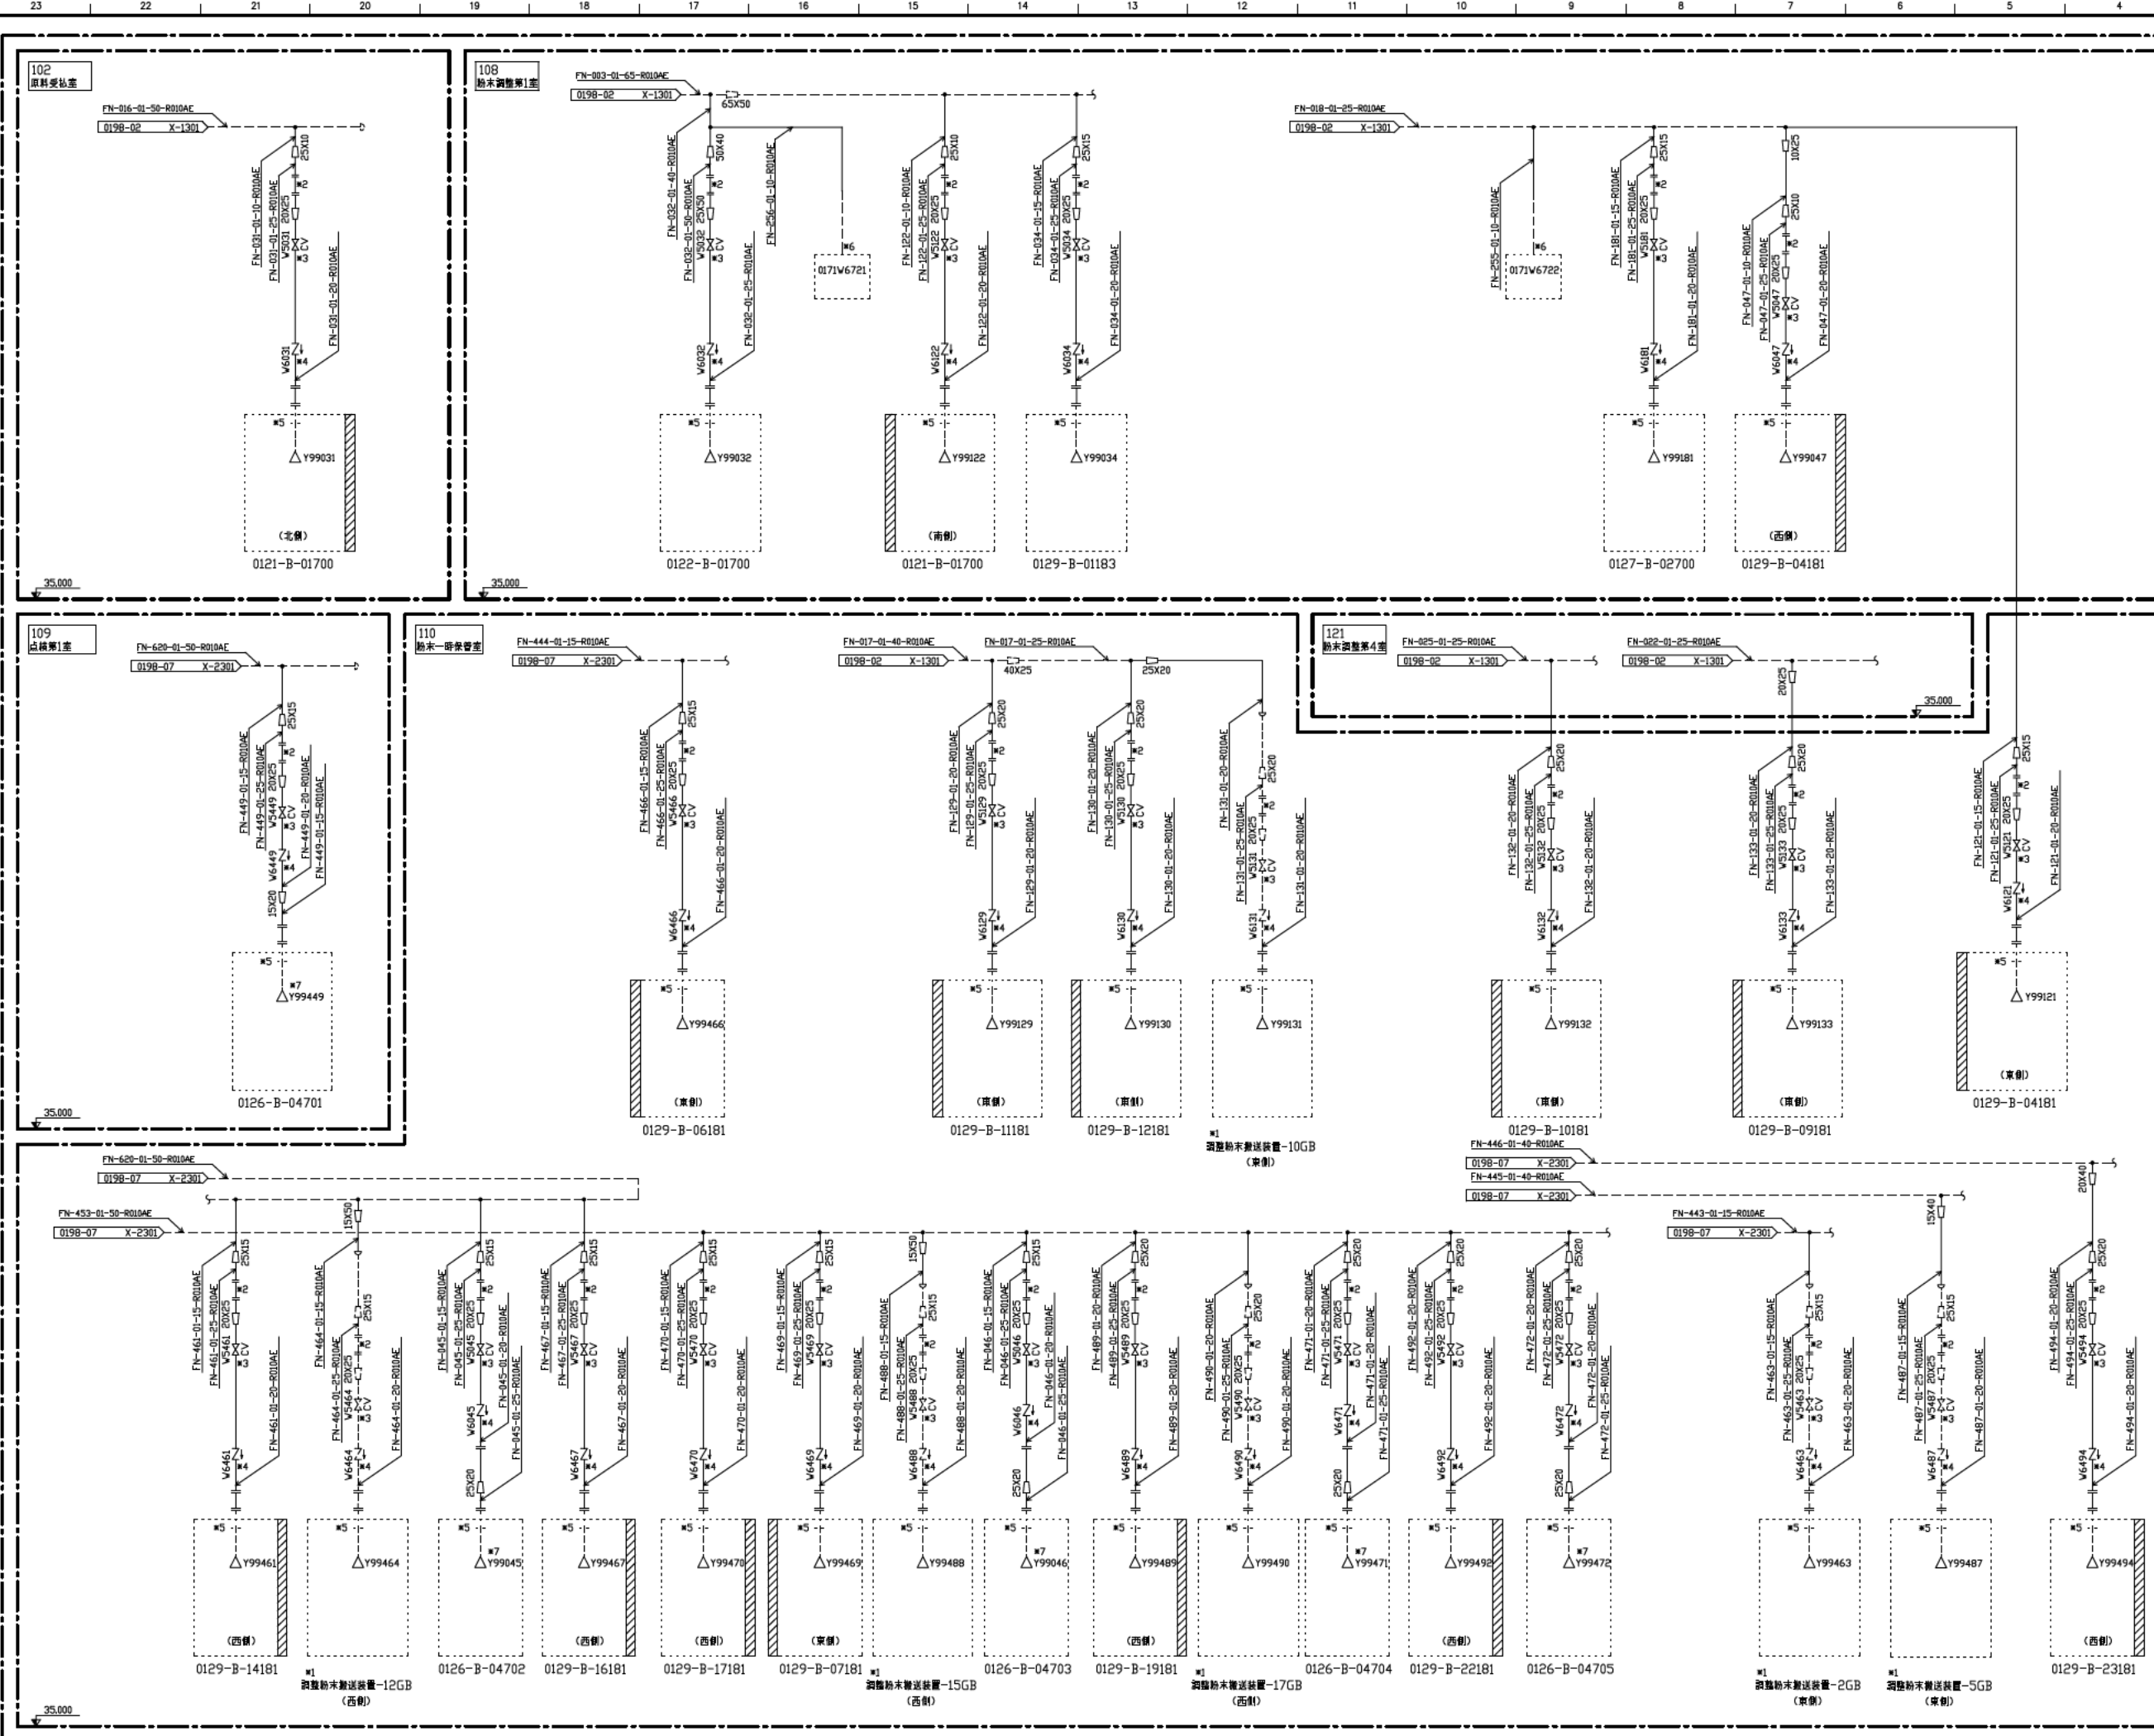


- 注記
- ※1 将来設置
  - ※2 下記の流量計は試運転時のみ取り付け。通常時は短管を接続する。また、流量計の入口側に取合口径の10d以上、出口側に5d以上の直管部を設けること。
  - ※3 当該流量調整弁及び前後のレギュレータ（ある場合は、流量計出口の必要管長を確保できる範囲で可能な限り流量計近傍に設置すること。
  - ※4 当該逆止弁及び入口のレギュレータ（ある場合は、可能な限りGB近傍に設置すること。
  - ※5 GB給気口の近傍に設置する。
  - ※6 ピストンダンパ用専任配管。  
実接：SUS管（分岐部～PD近傍の末端部まで）  
被接：鋼管（PD近傍の末端部～PD取り合い部まで）
  - ※7 20Aの噴射ヘッドを設置する。

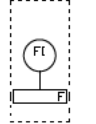



図名 原料加工棟(PA) エネルギー設備(Q) 消防設備(GB消火装置) エンジニアリングフロー図 工号:0198 (GB) (15/31)

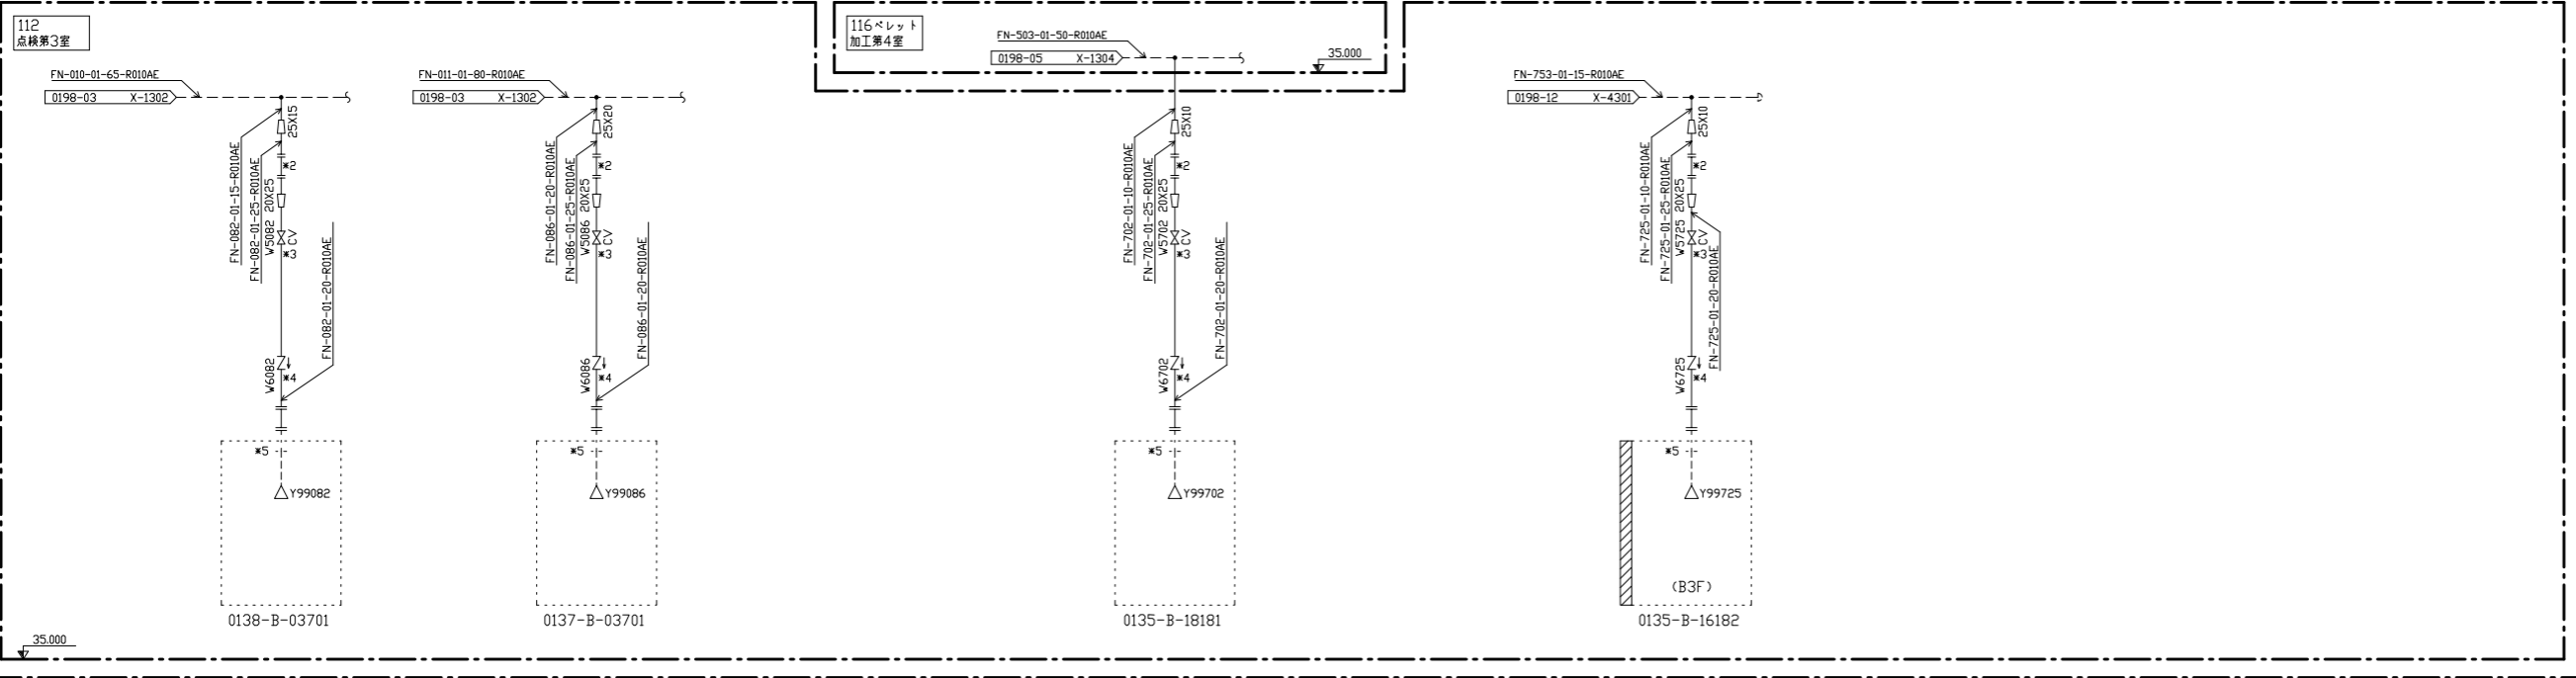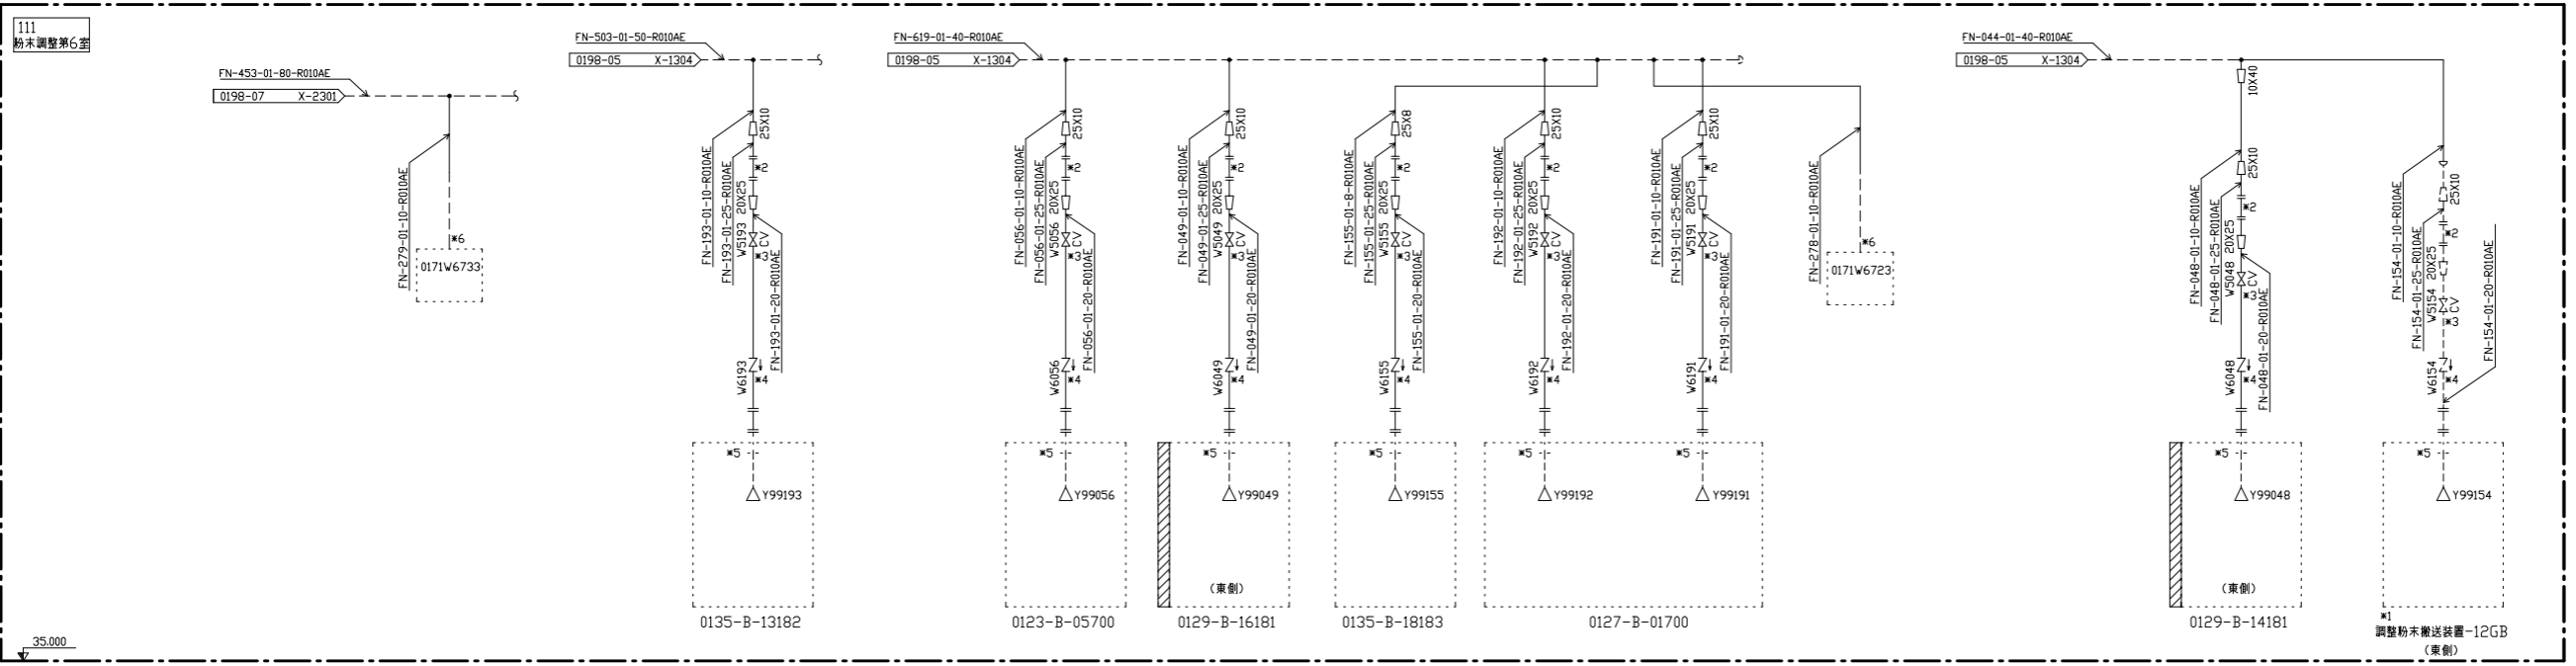



- 注記
- \*1 将来設置
  - \*2 下記の流量計は試運転時のみ取り付け。通常時は短管を接続する。また、流量計の入口側に取合口径の10φ以上、出口側に5φ以上の直管部を設けること。
  - \*3 当該流量調整弁及び前後のレギュレータ（ある場合）は、流量計出口の必要直管長さを確保できる範囲で可能な限り流量計近傍に設置すること。
  - \*4 当該逆止弁及び入口のレギュレータ（ある場合）は、可能な限りGB近傍に設置すること。
  - \*5 GB給気口の近傍に設置する。
  - \*6 ピストンガン専用専任配管。  
実線：SUS管（分岐部〜PD近傍の末端部まで）  
破線：銅管（PD近傍の末端部〜PD取り付け部まで）

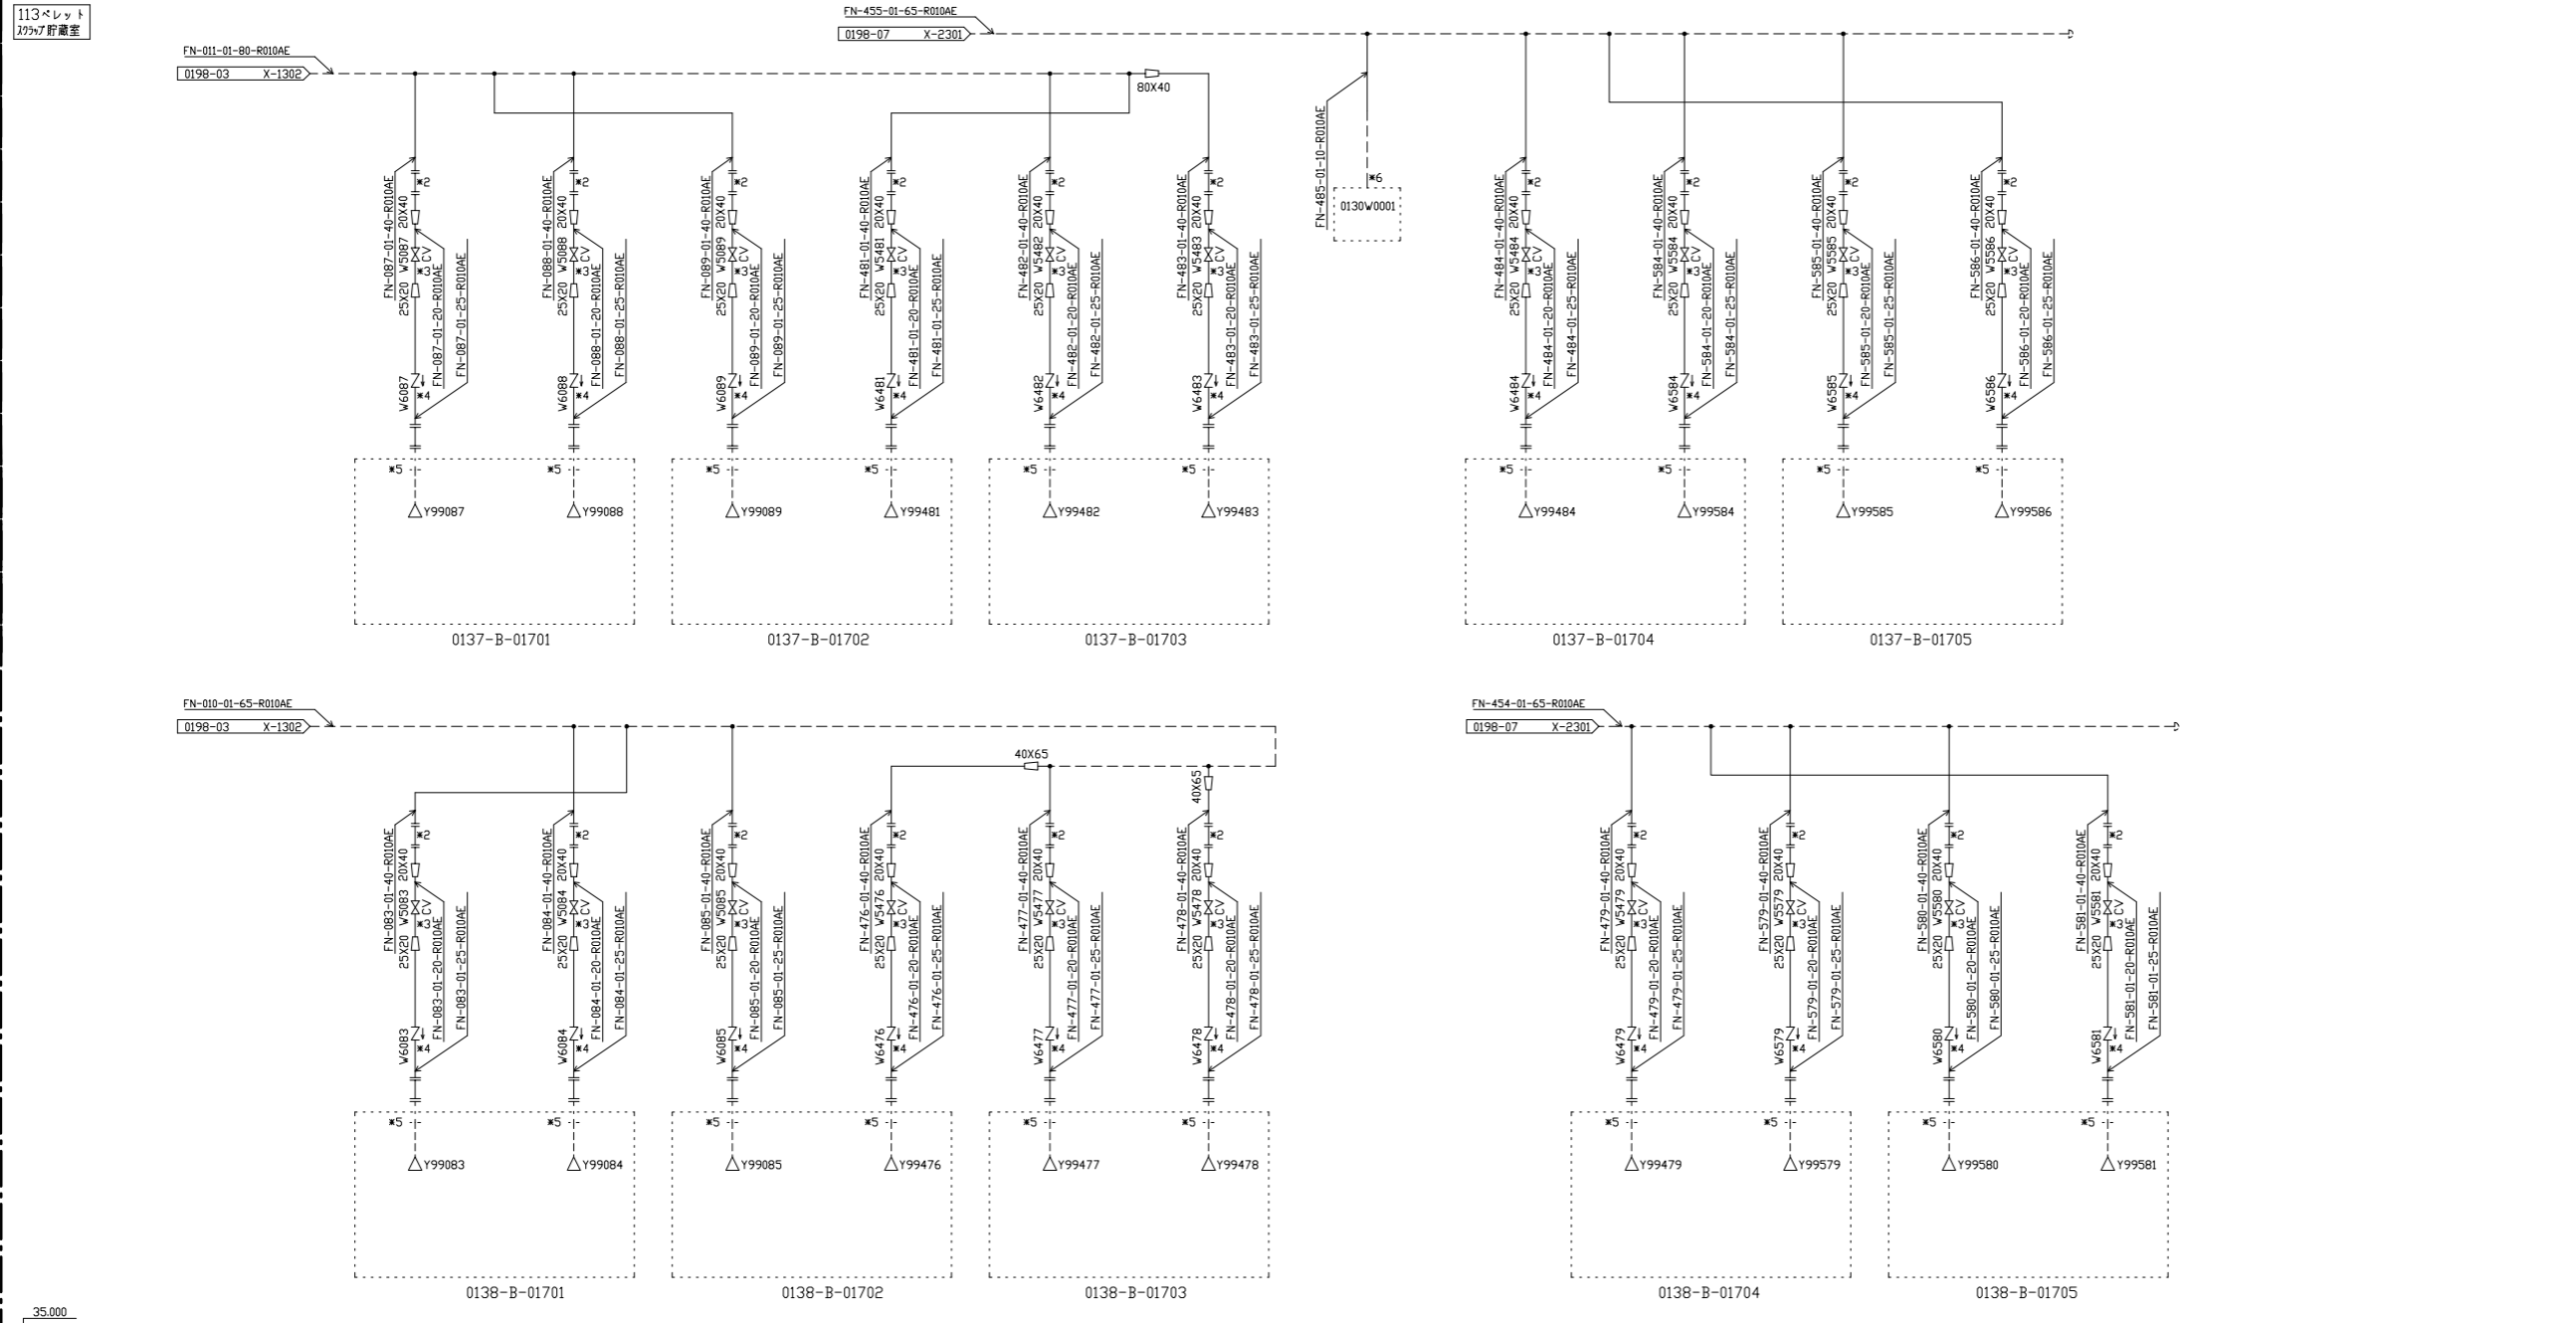






- 注記
- \*1 将来設置
  - \*2 下記の流量計は試運転時のみ取り付け、通常時は短管を接続する。また、流量計の入口側に取合口径の10φ以上、出口側に5φ以上の直管部を設けること。
  - \*3 当該流量計調整弁及び前後のレギュレータ（ある場合）は、流量計出口の必要直管長さを確保できる範囲で可能な限り流量計近傍に設置すること。
  - \*4 当該逆止弁及び入口のレギュレータ（ある場合）は、可能な限りGB近傍に設置すること。
  - \*5 GB給気口の近傍に設置する。
  - \*6 ビストンダンパ用専任配管。  
実線：SUS管（分岐部～PD近傍の末端部まで）  
破線：銅管（PD近傍の末端部～PD取り合い部まで）

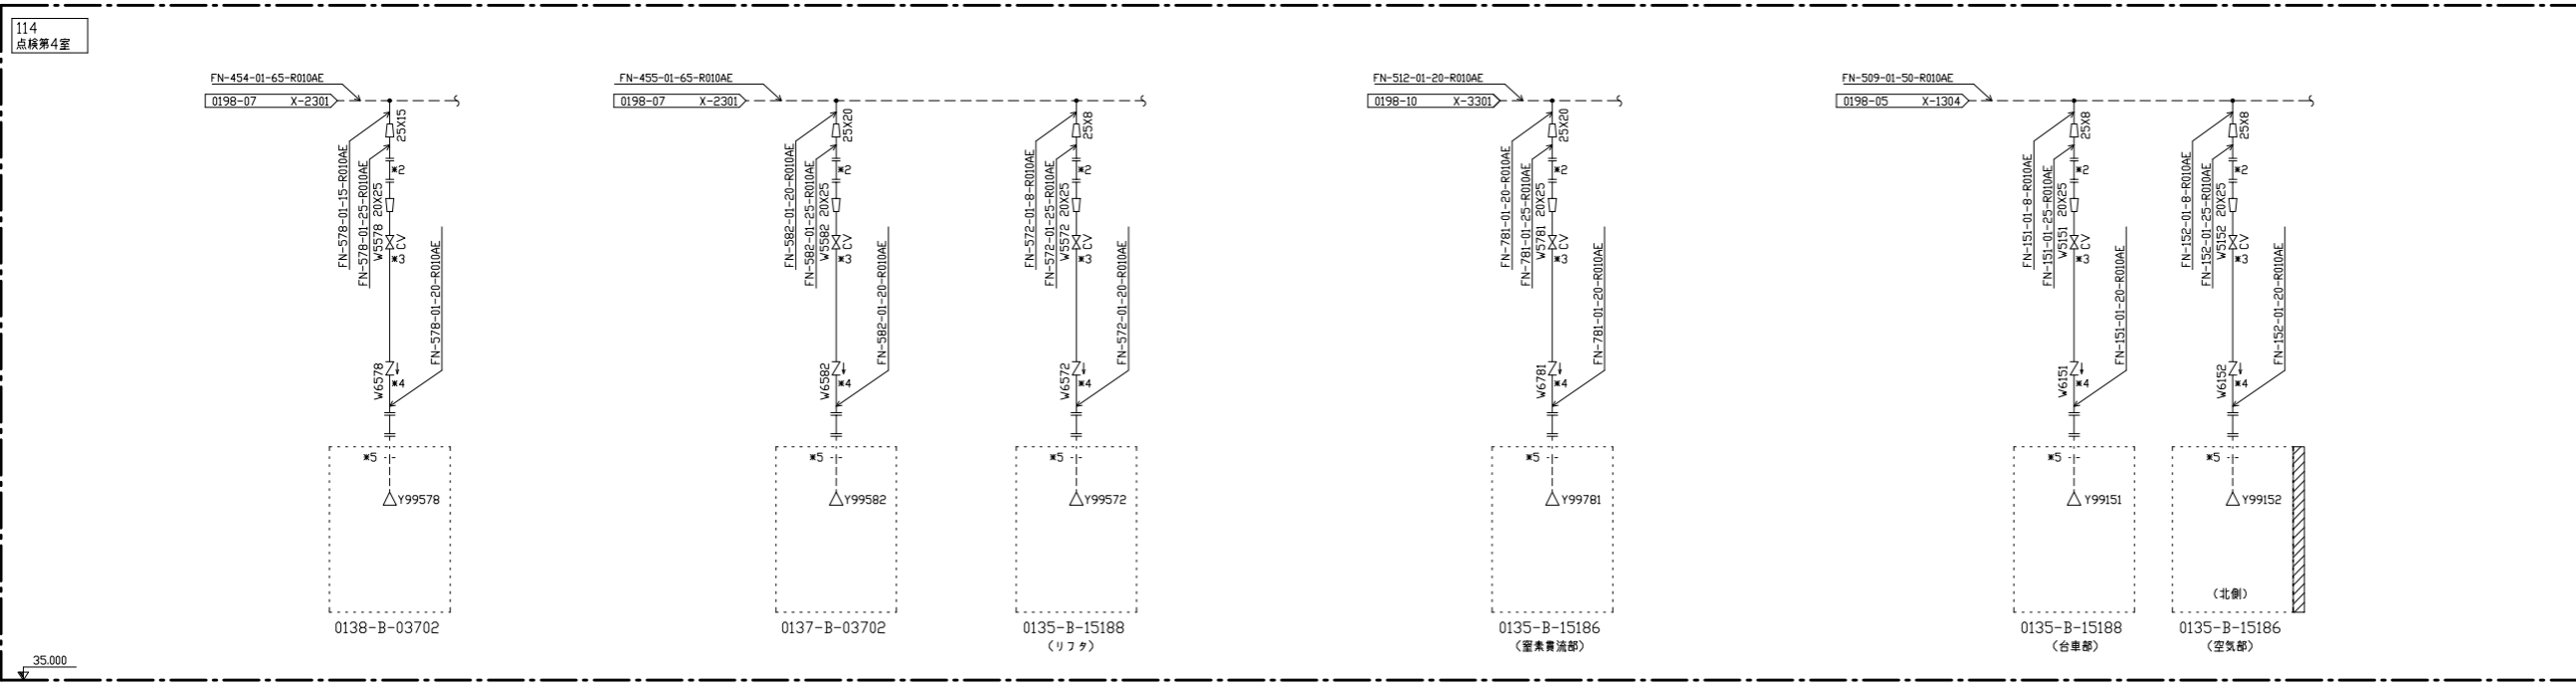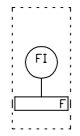

図書名称	燃料加工棟屋 (PA)
	ユーティリティ設備 (Q) 防火設備 (GB) 消防装置
	エンジニアリングフロア
	工程: 0198 (GB) (17/31)
図面番号	PM-0198-4421-017
改訂	10

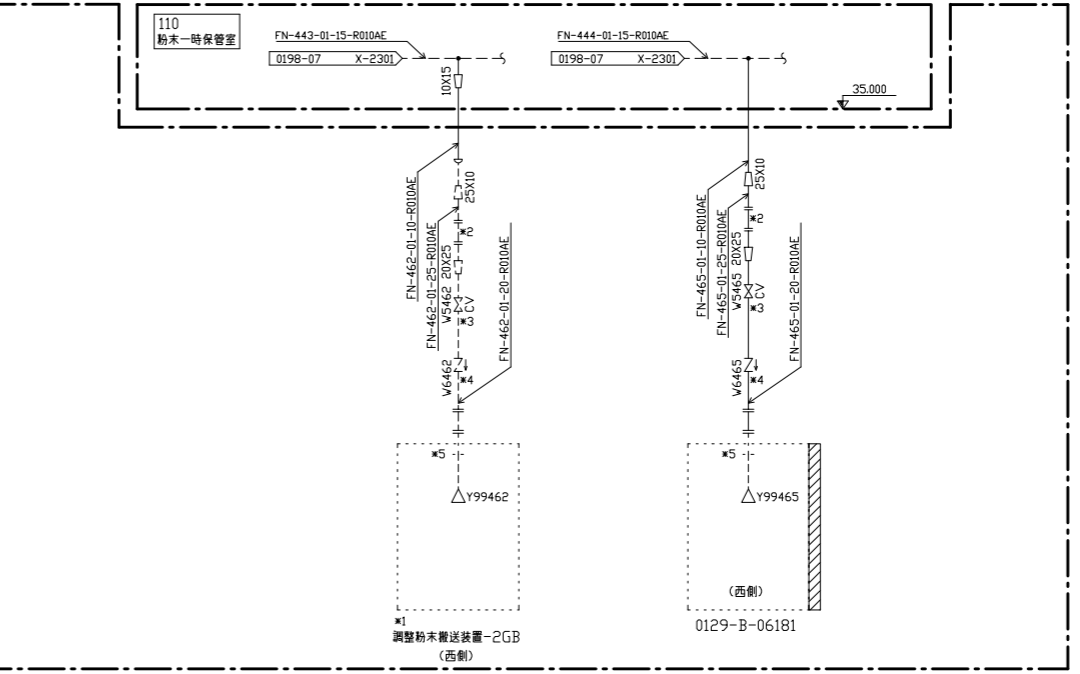
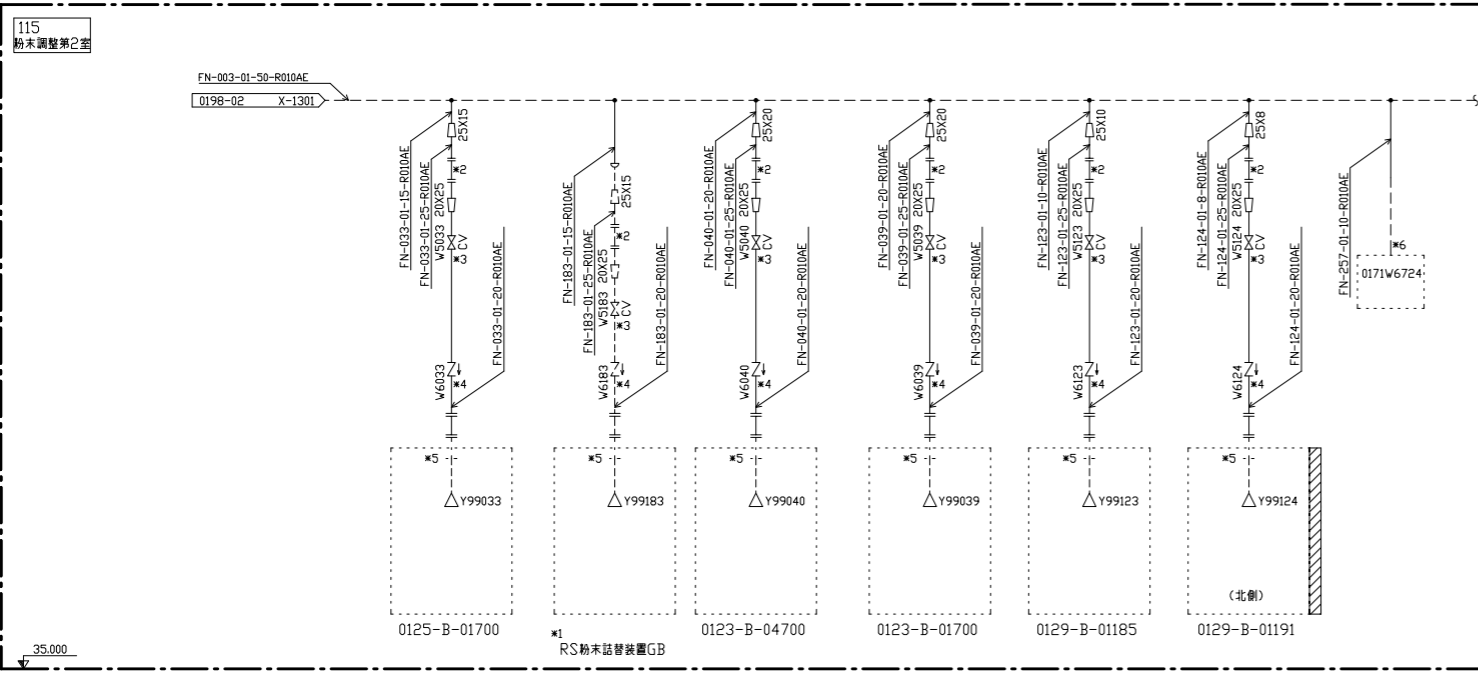


- 注記
- \*1 将来設置
  - \*2 下記の流量計は試運転時のみ取り付け。通常時は10φ以上、出口側に5φ以上の直管部を設けること。短管を接続する。また、流量計の入口側に取合口径の
  - \*3 当該流量調整弁及び前後のレギュレータ（ある場合）は、流量計出口の必要直管長さを確保できる範囲で可能な限り流量計近傍に設置すること。
  - \*4 当該逆止弁及び入口のレギュレータ（ある場合）は、可能な限りGB近傍に設置すること。
  - \*5 GB給気口の近傍に設置する。
  - \*6 ピストンガン用専圧配管。  
実線：SUS管（分岐部～P.D近傍の末端部まで）  
破線：銅管（P.D近傍の末端部～P.D取り合い部まで）

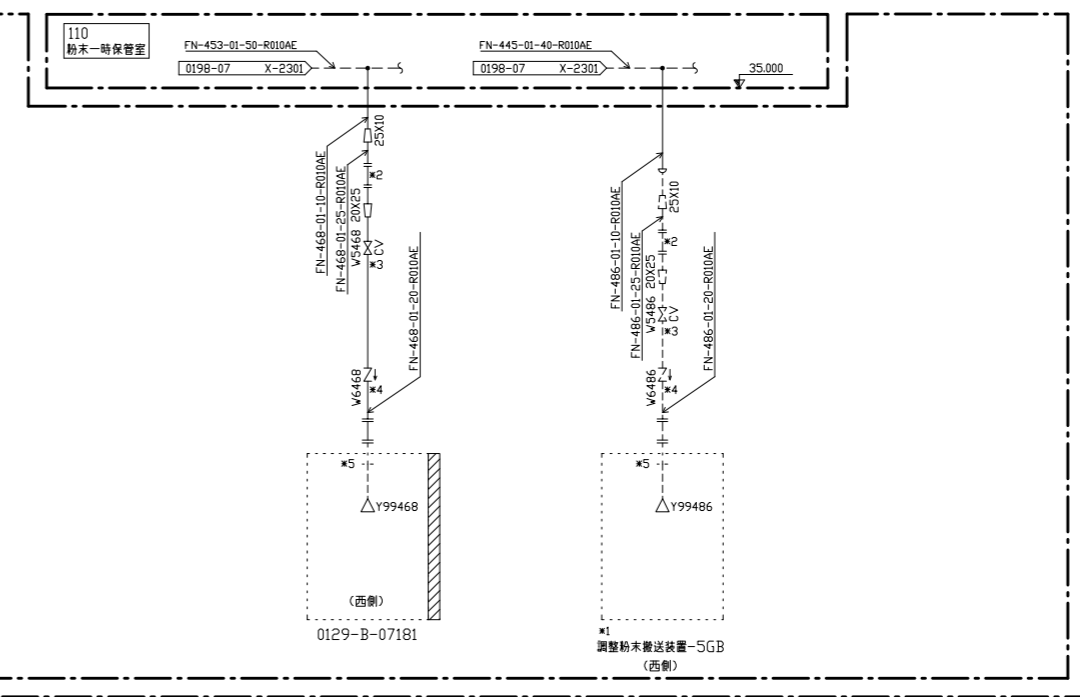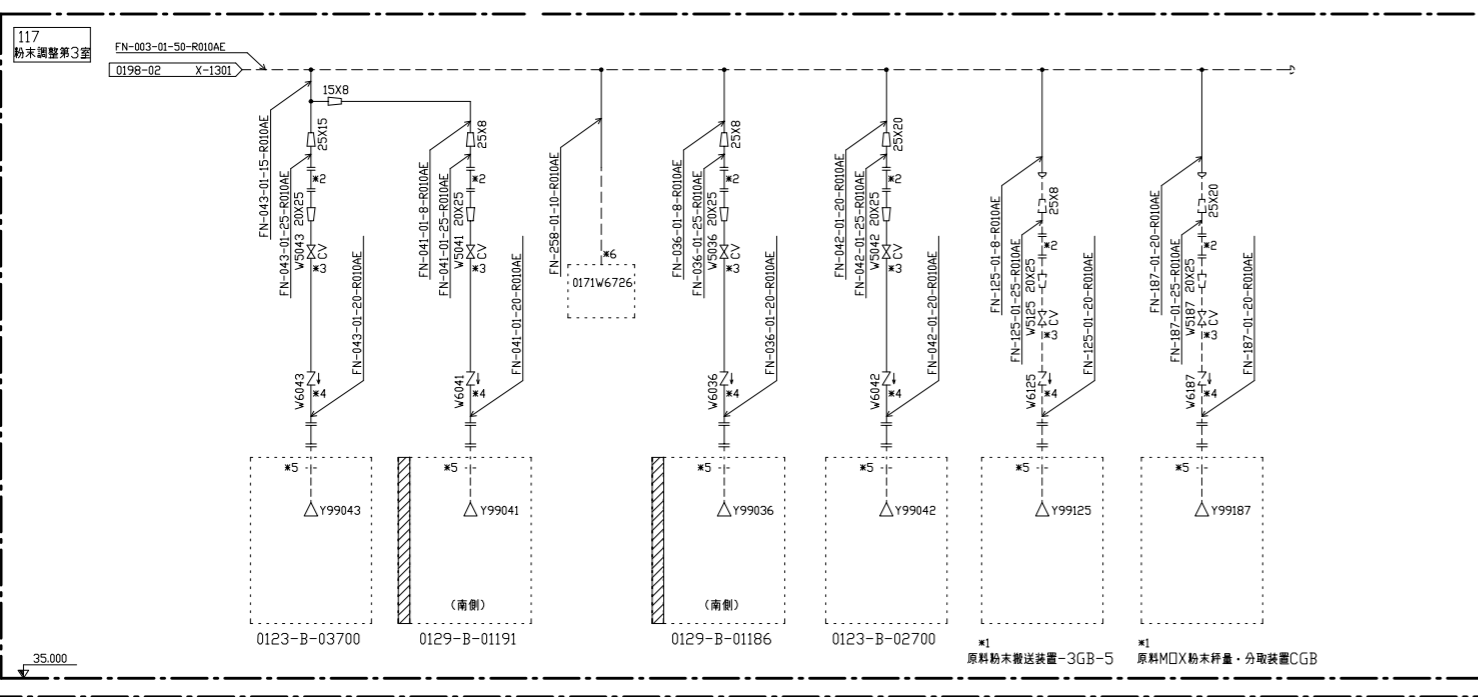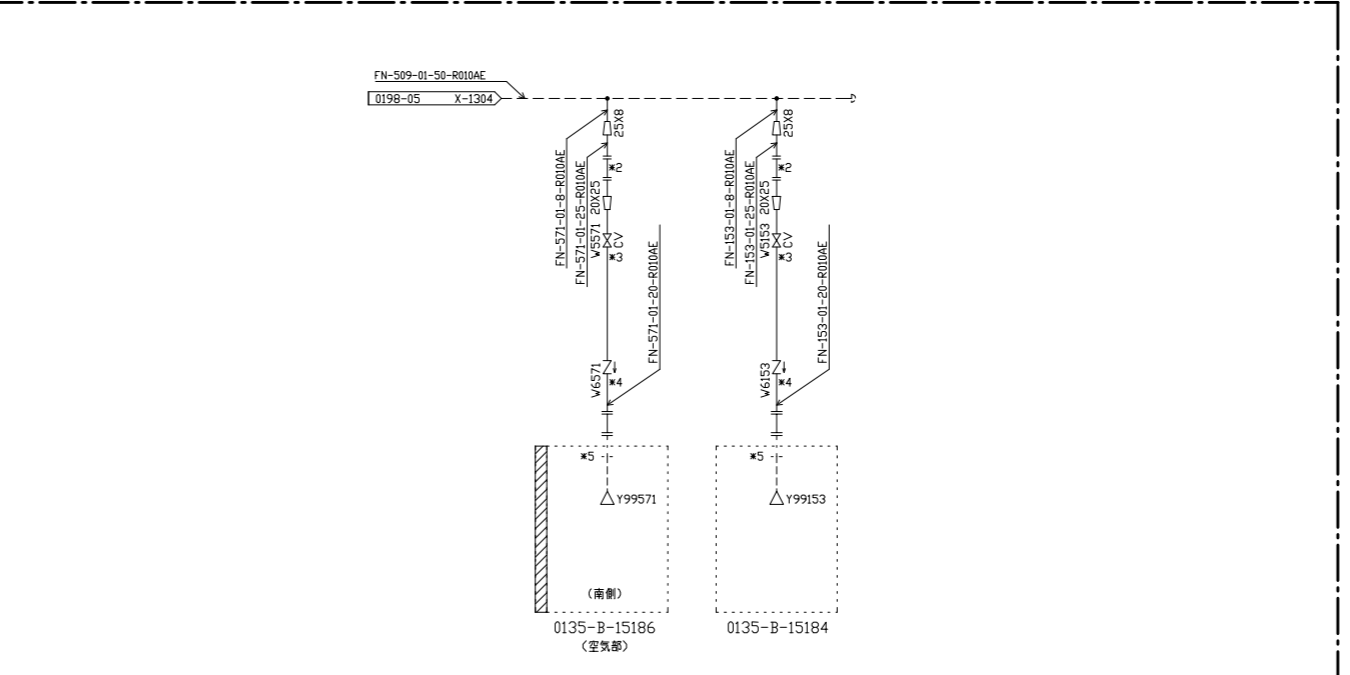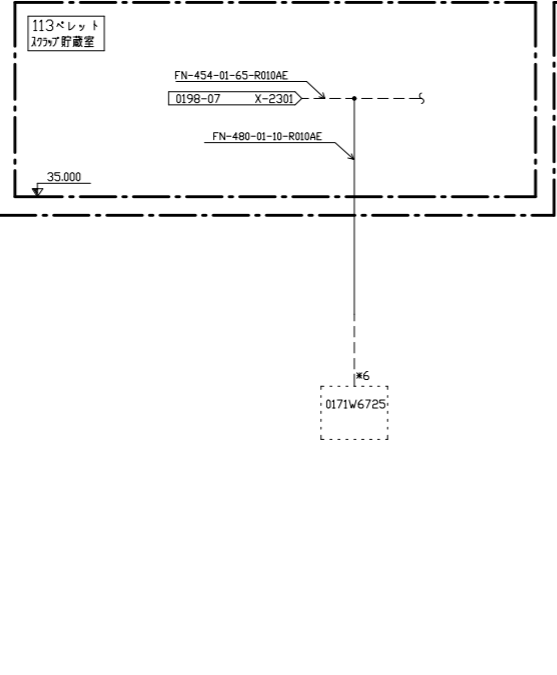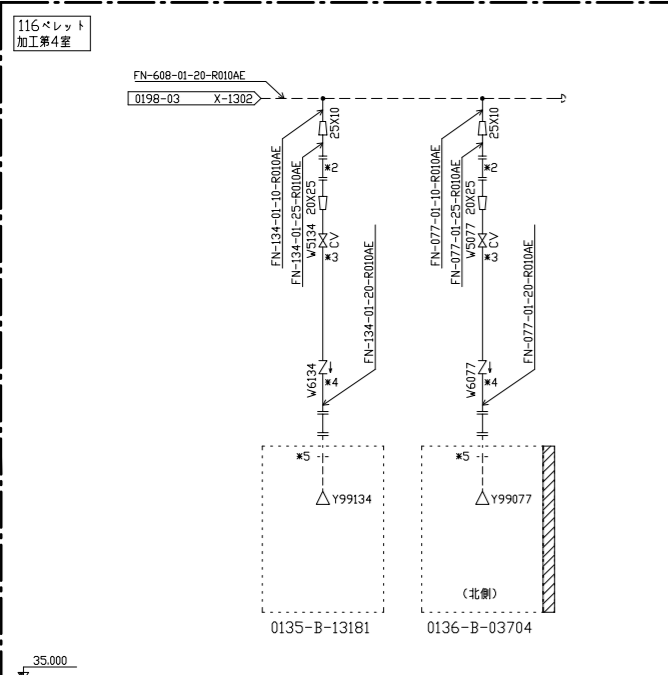





図番名称	原料加工種番 (PA)
	ユーティリティ設備 (Q) 防消火設備 (GB) 消防装置
	エンジニアリングフロー図
	工程: 0198 (GB) (18/31)
※先頭図番	PM-0198-4421-018



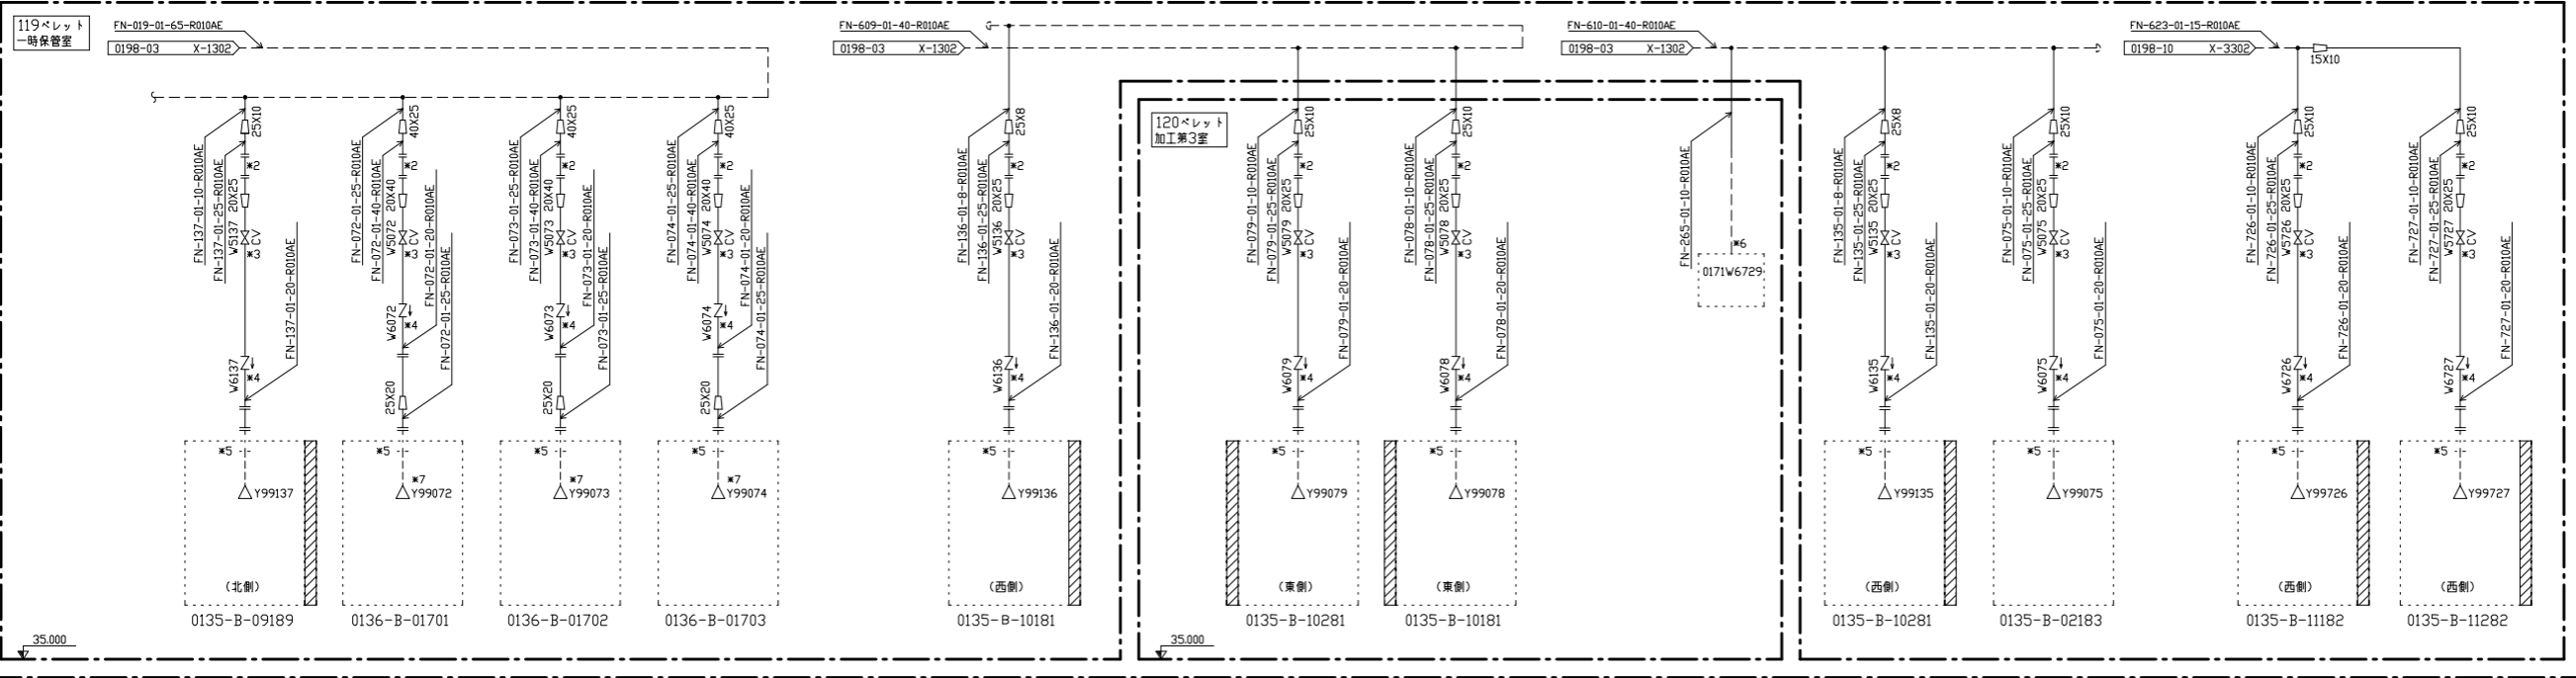
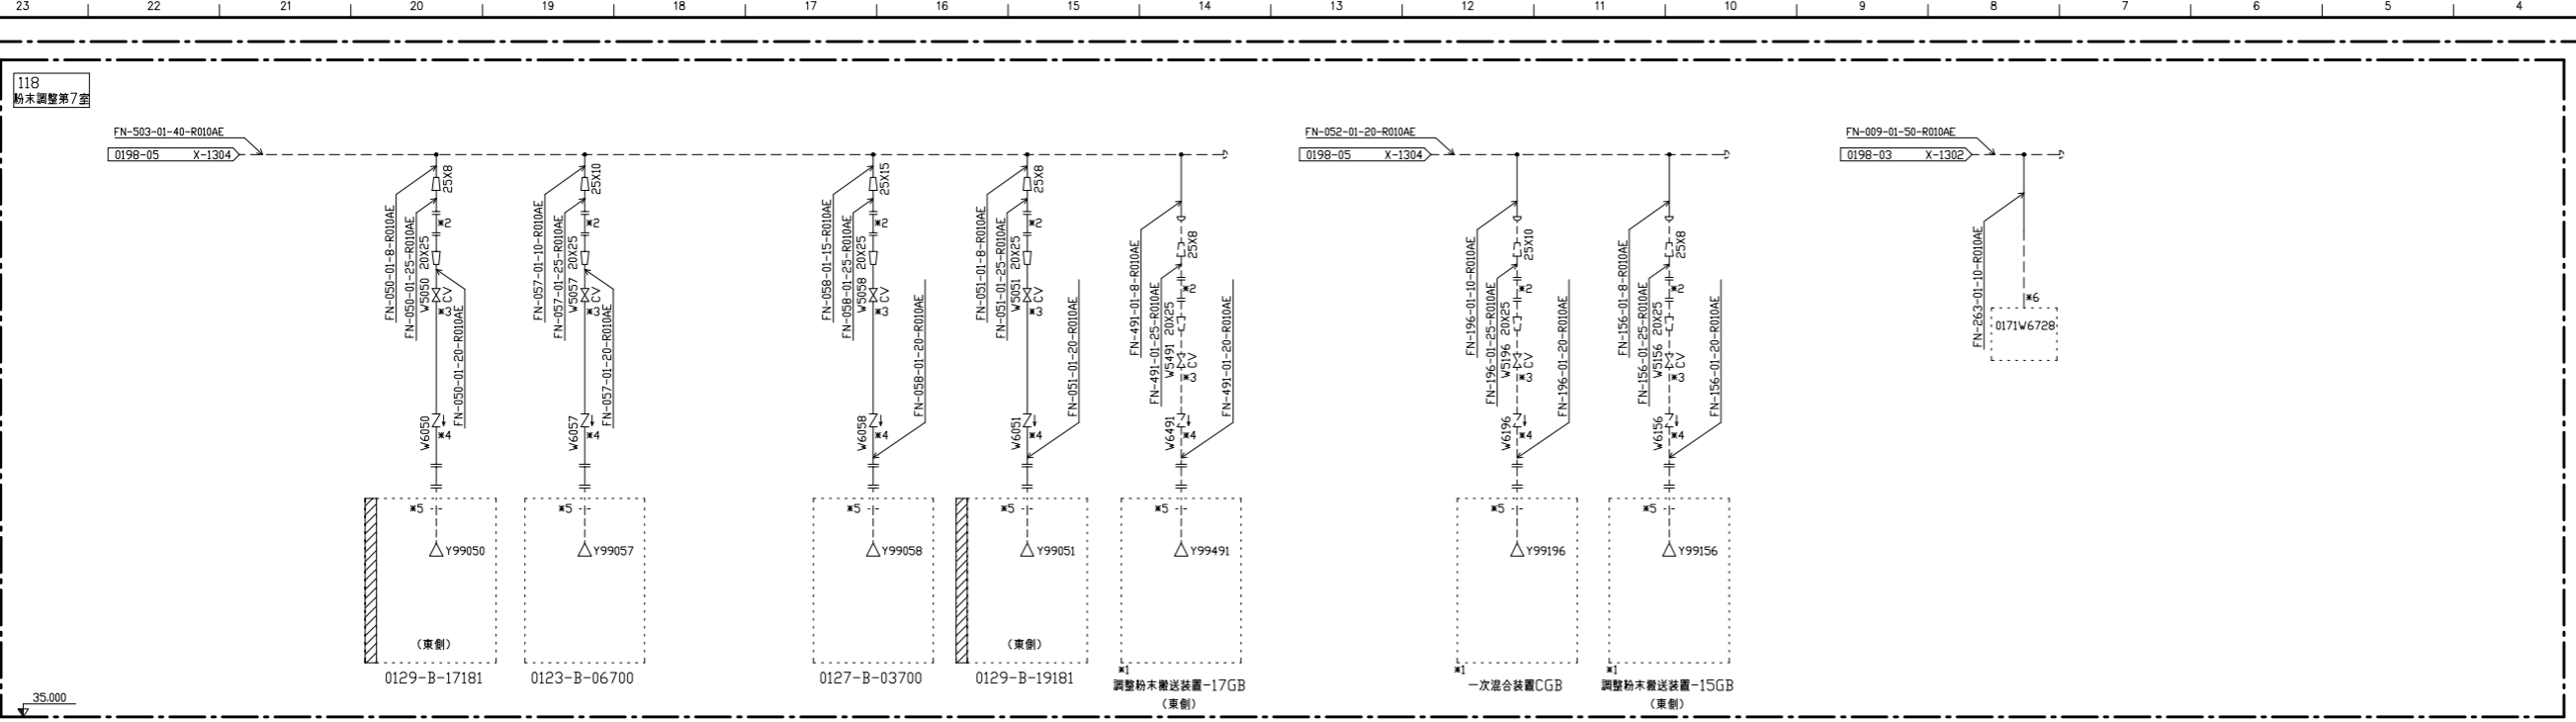


- 注記
- \*1 将来設置
  - \*2 下記の流量計は試運転時のみ取り付け。通常時は短管を接続する。また、流量計の入口側に取合口径の10φ以上、出口側に5φ以上の直管部を設けること。
  - \*3 当該流量調整弁及び前後のレギュレータ(ある場合)は、流量計出口の必要直管長さを確保できる範囲で可能な限り流量計近傍に設置すること。
  - \*4 当該逆止弁及び入口のレギュレータ(ある場合)は、可能な限りGB近傍に設置すること。
  - \*5 GB給気口の近傍に設置する。
  - \*6 ピストンガンパイ専用圧管。  
実線：SUS管(分岐部〜PD近傍の末端部まで)  
破線：銅管(PD近傍の末端部〜PD取り合い部まで)
  - \*7 20Aの噴射ヘッドを設置する。

120ベレット  
加工第3室

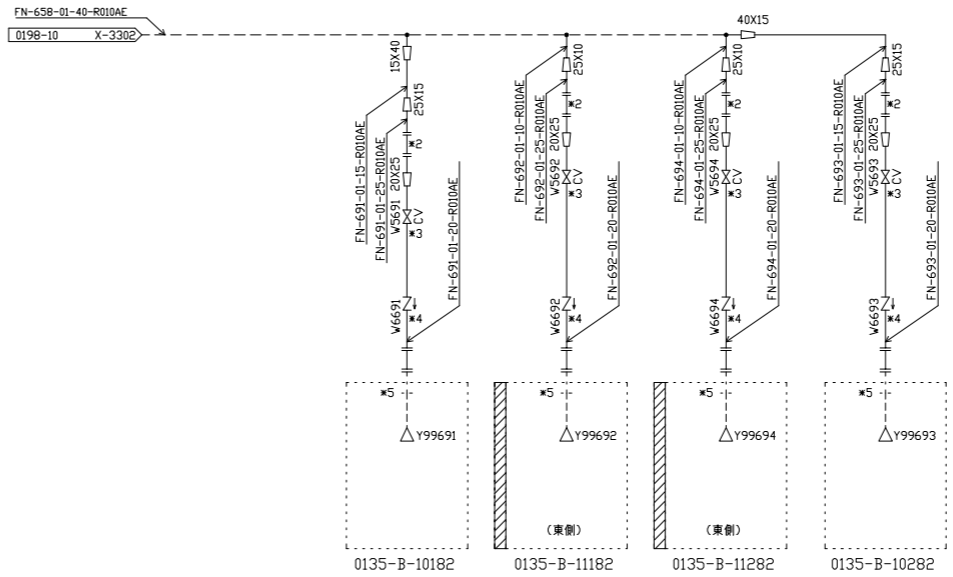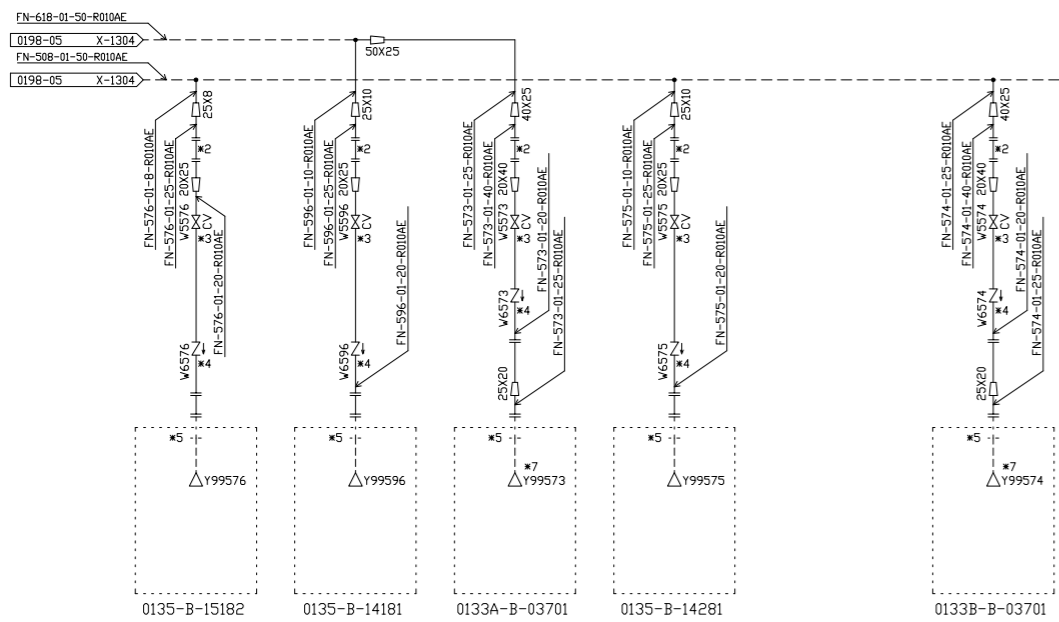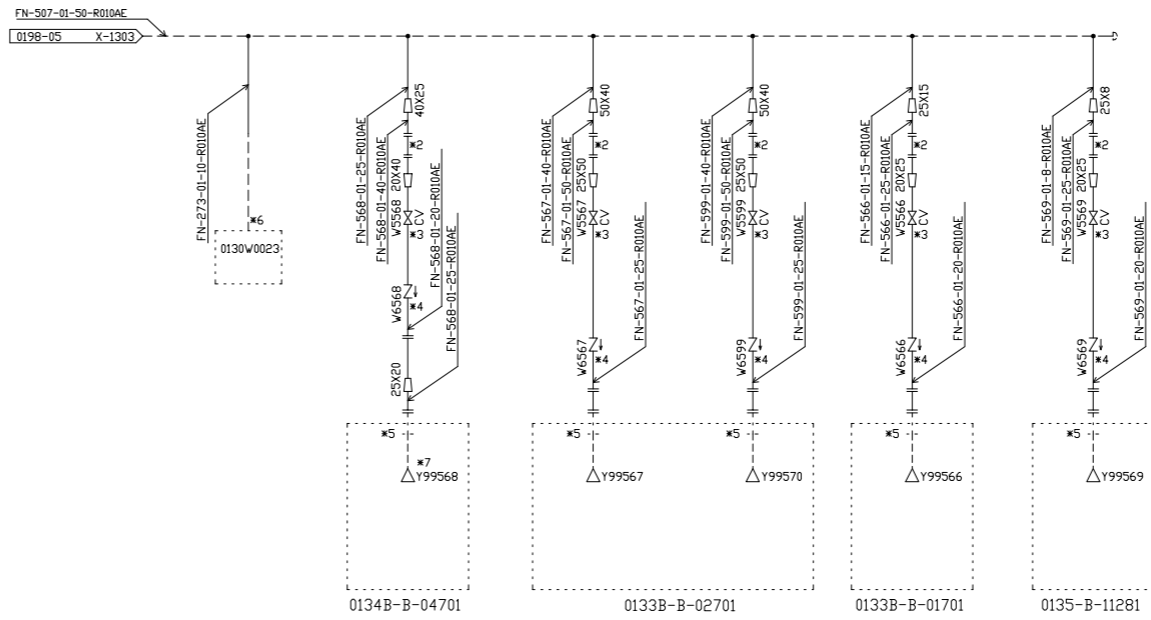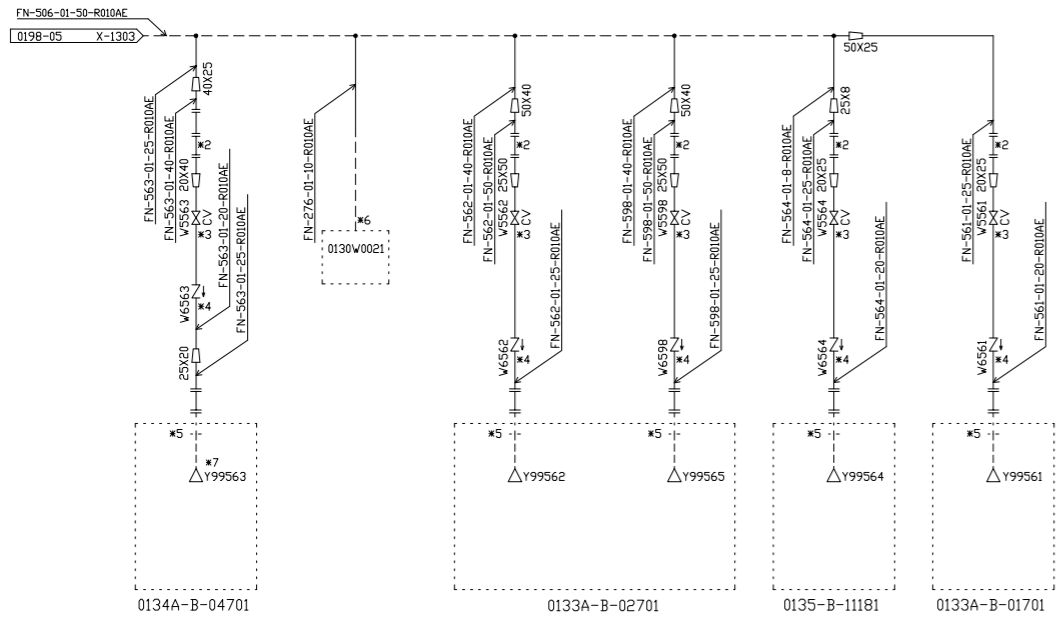


121  
粉末調整第4室

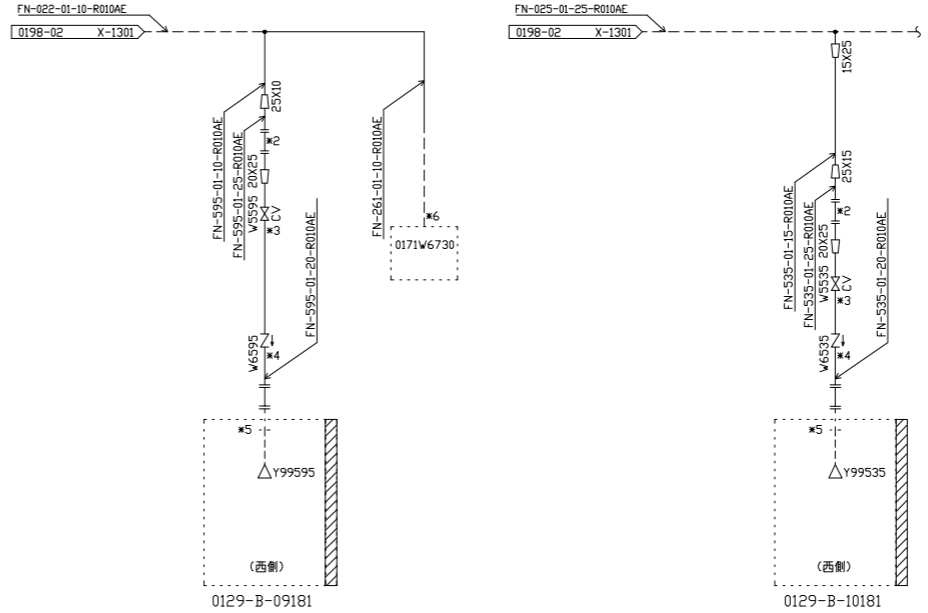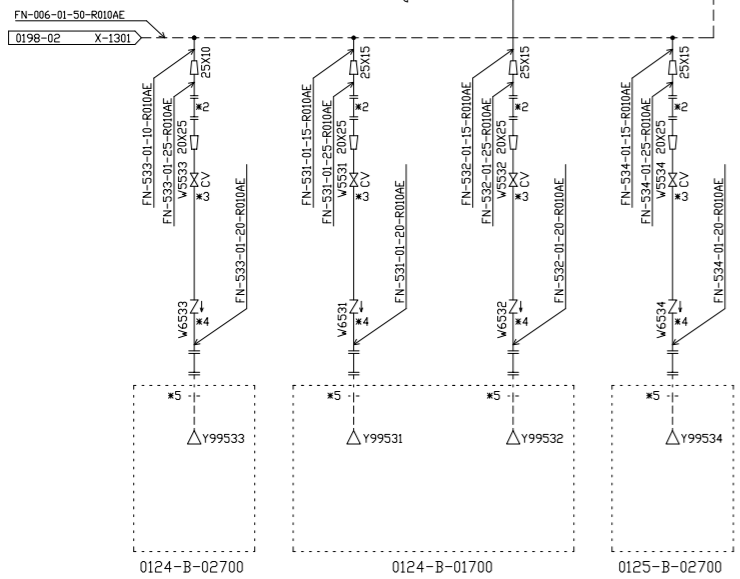


注記

- \*1 将来設置
- \*2 下記の流量計は試運転時のみ取り付け。通常時は短管を接続する。また、流量計の入口側に取合口径の10φ以上、出口側に5φ以上の直管部を設けること。
- \*3 当該流量調整弁及び前後のレギュレータ(ある場合)は、流量計出口の必要直管長さを確保できる範囲で可能な限り流量計近傍に設置すること。
- \*4 当該逆止弁及び入口のレギュレータ(ある場合)は、可能な限りGB近傍に設置すること。
- \*5 GB給気口の近傍に設置する。
- \*6 ピストンガン専用導管。  
実線：SUS管(分岐部〜PD近傍の末端部まで)  
破線：銅管(PD近傍の末端部〜PD取り合い部まで)
- \*7 20Aの噴射ヘッドを設置する。




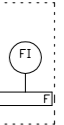





図番名 燃料加工種番 (PA)  
 エネルギー設備 (Q) 防火設備 (GB) 防火装置  
 エンジニアリングフロー図  
 工程: 0198 (GB) (20/31)

※先頭番号 PM-0198-4421-020 改訂 12

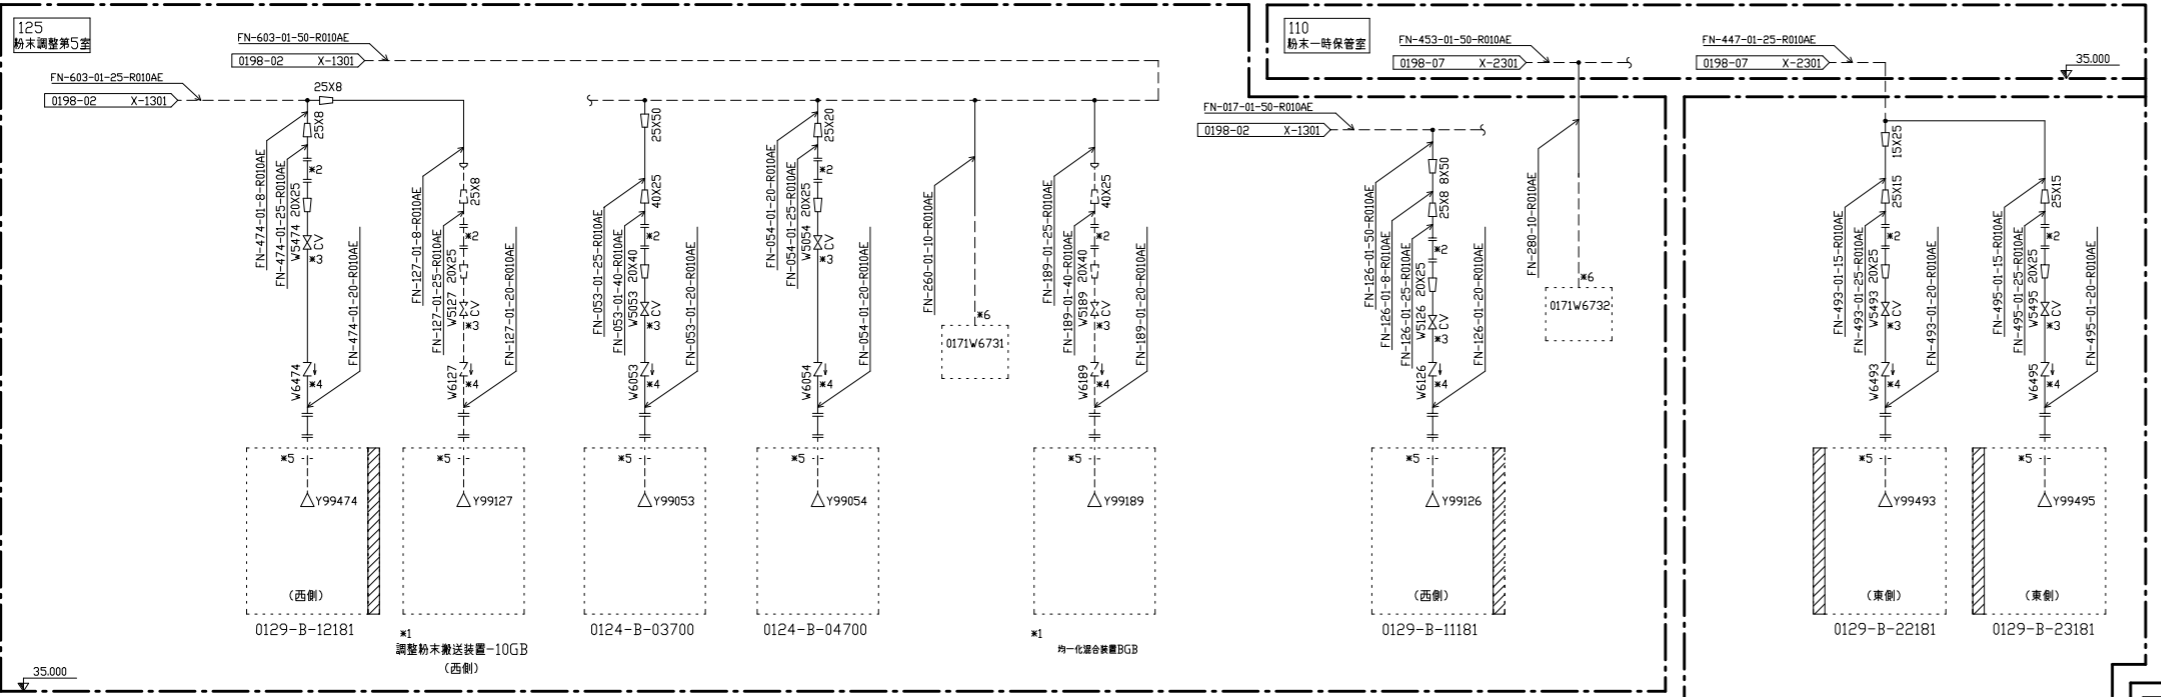



- 注記
- \*1 将来設置
  - \*2 下記の流量計は試運転時のみ取り付け。通常時は短管を接続する。また、流量計の入口側に取合口径の10d以上、出口側に5d以上の直管部を設けること。
  - \*3 当該流量調整弁及び前後のレギュレータ（ある場合）は、流量計出口の必要直管長さを確保できる範囲で可能な限り流量計近傍に設置すること。
  - \*4 当該逆止弁及び入口のレギュレータ（ある場合）は、可能な限りUGB近傍に設置すること。
  - \*5 GB給気口の近傍に設置する。
  - \*6 ビストンガン用導圧管。  
実線：SUS管（分岐部～PD近傍の末端部まで）  
破線：銅管（PD近傍の末端部～PD取り合い部まで）
  - \*7 20Aの噴射ヘッドを設置する。

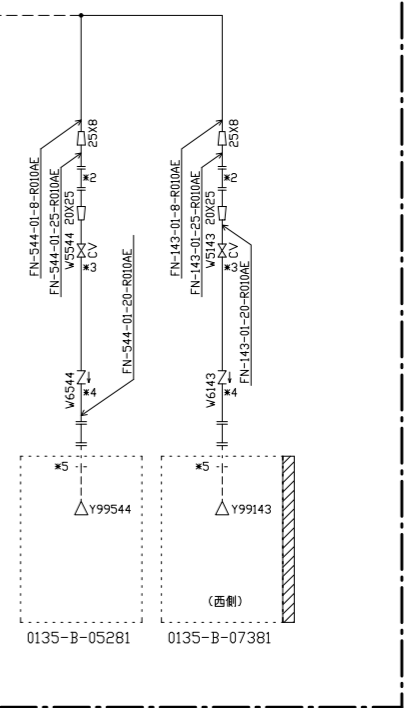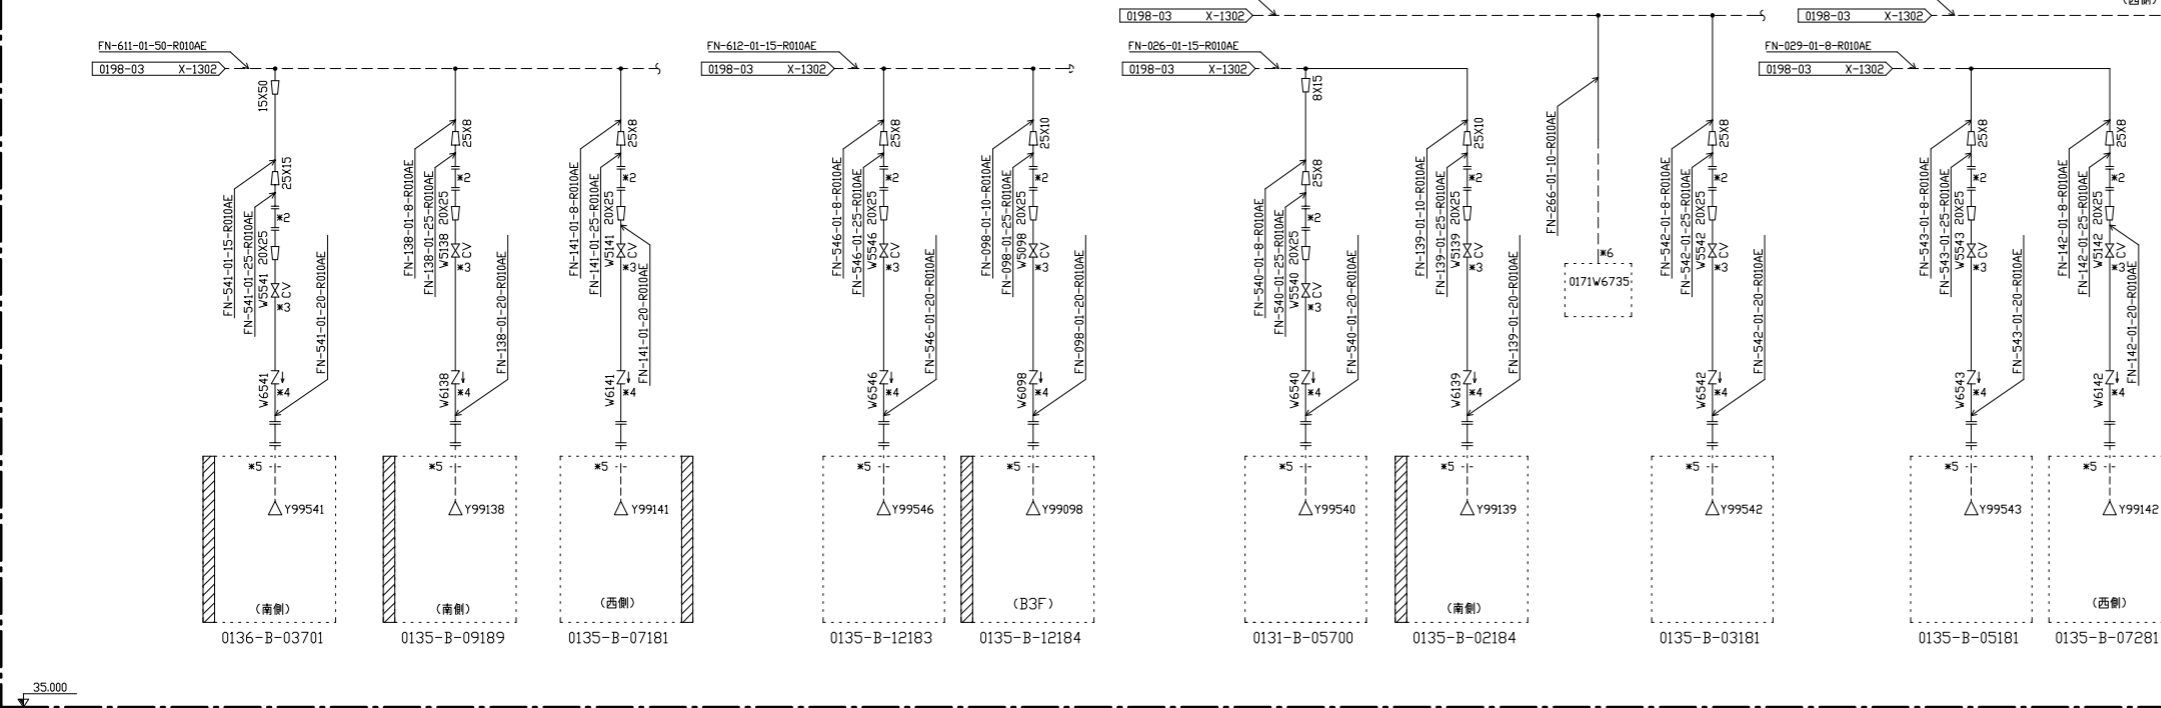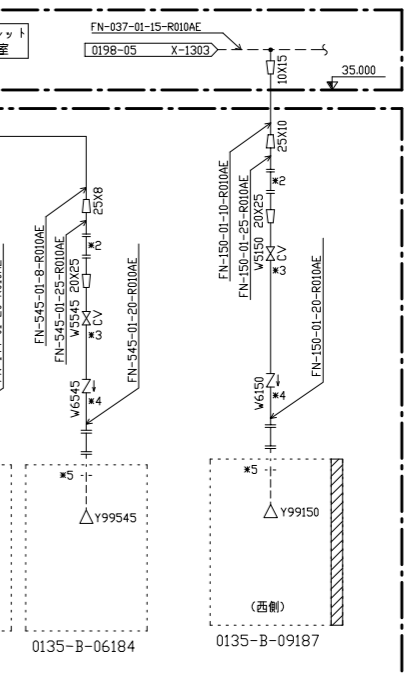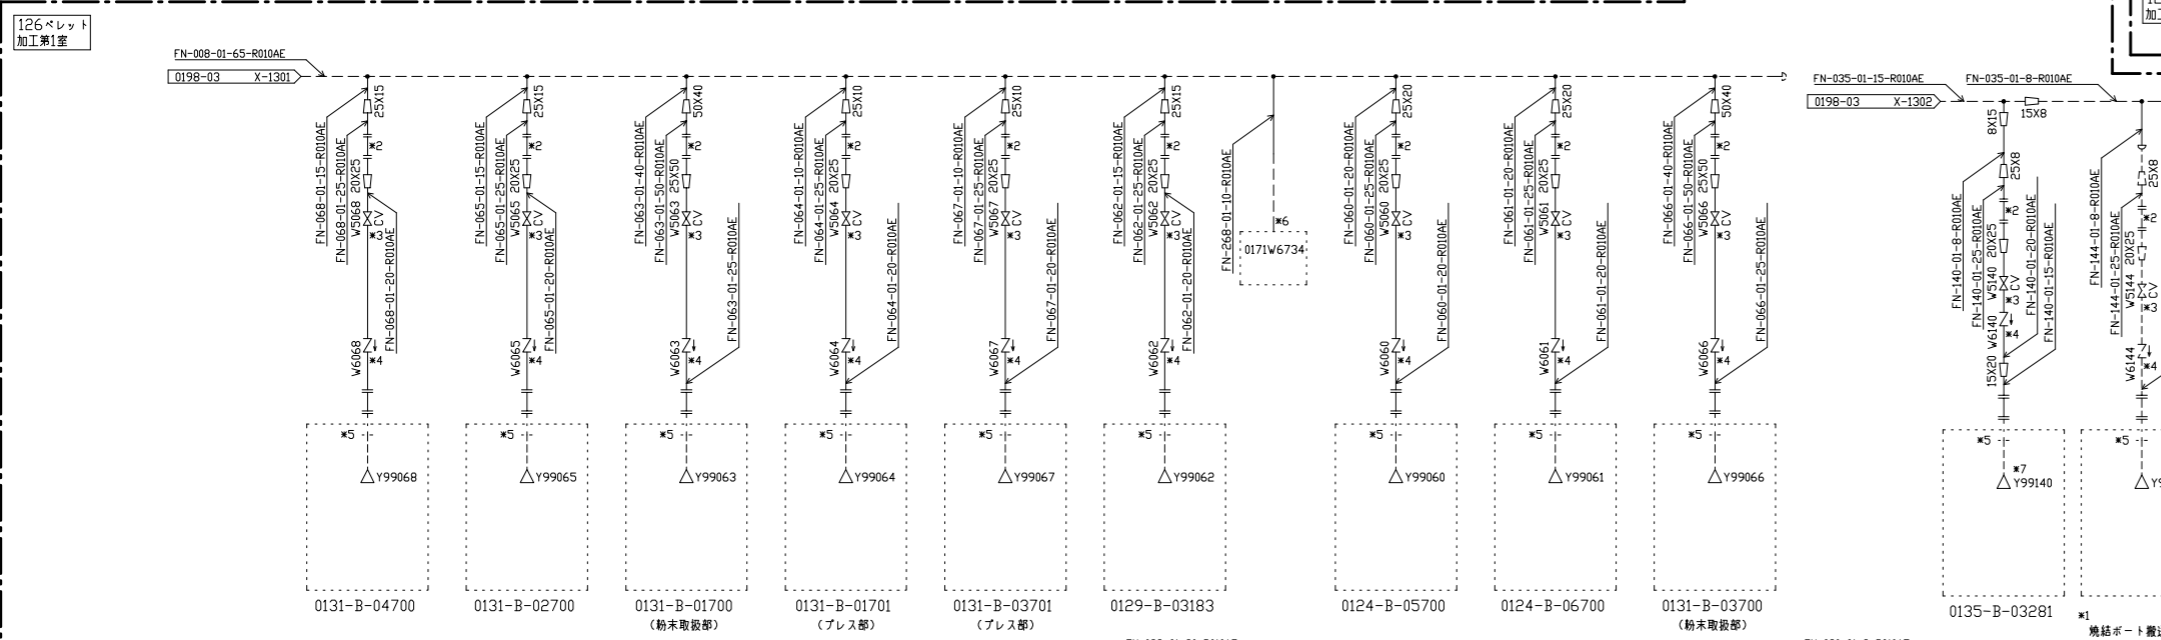

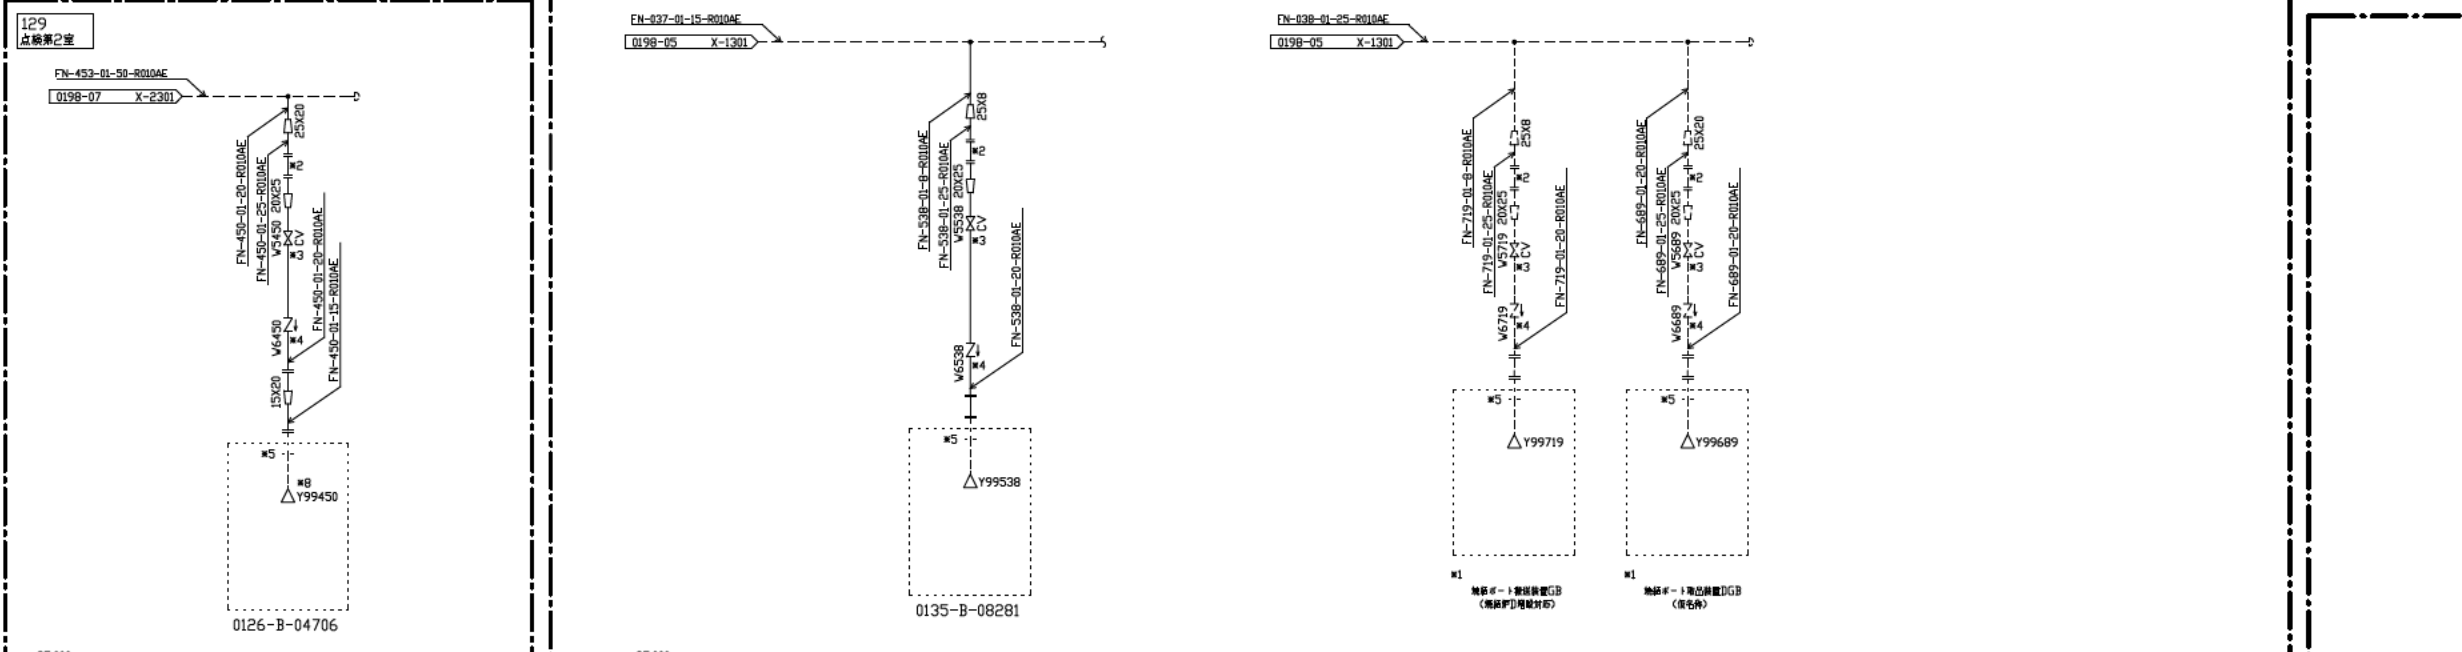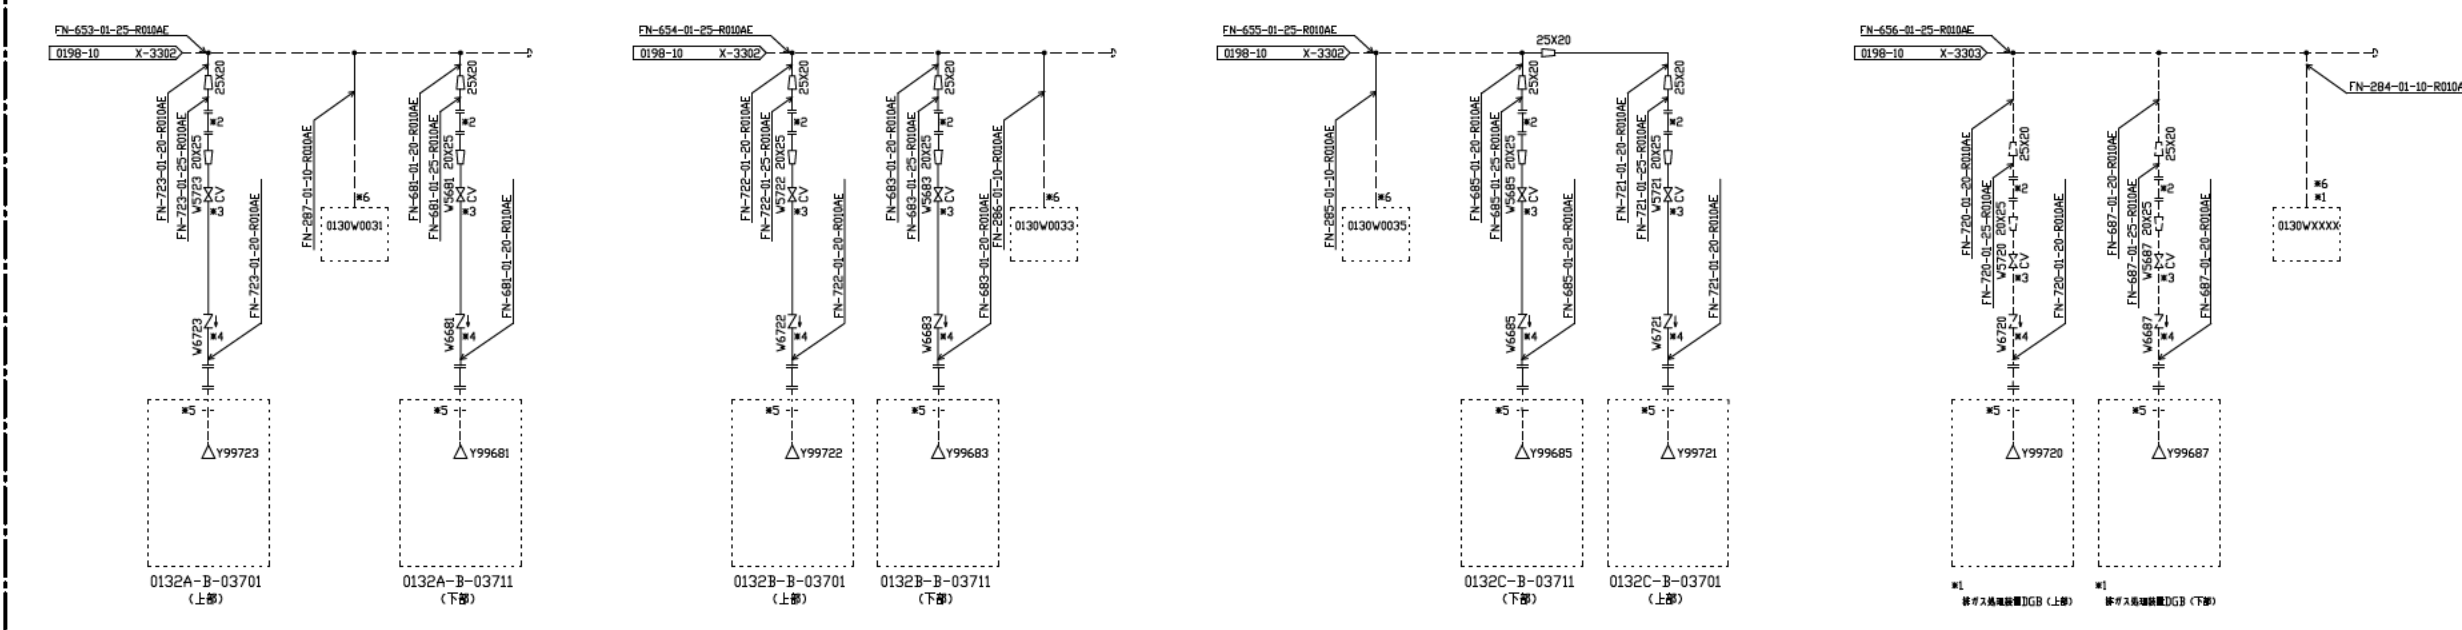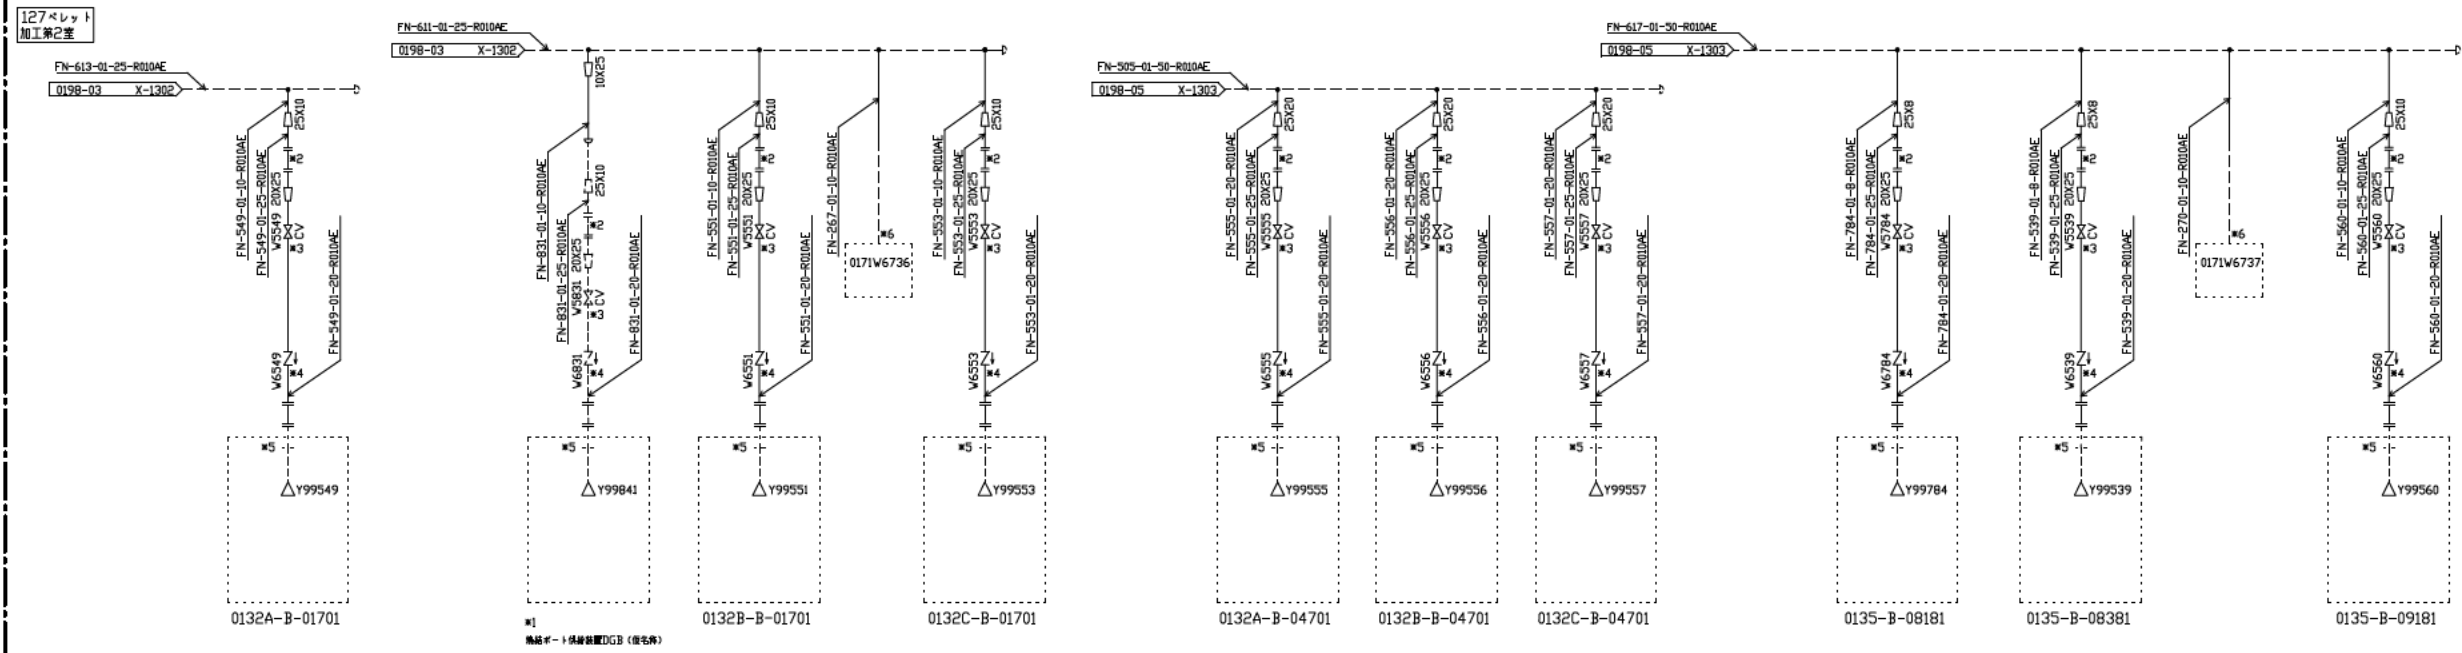


- 注 記
- ※1 将来設置
  - ※2 下記の流量計は試運転時のみ取り付け。通常時は短管を接続する。また、流量計の入口側に取合口径の10d以上、出口側に5d以上の直管部を設けること。
  - ※3 当該流量計開弁及び前後のレギュレータ（ある場合）は、流量計出口の必要配管長さを確保できる範囲で可能な限り流量計近傍に設置すること。
  - ※4 当該逆止弁及び入口のレギュレータ（ある場合）は、可能な限りGB近傍に設置すること。
  - ※5 GB給気口の近傍に設置する。
  - ※6 ピストンタイプ用圧管。  
 実線：SUS管（分岐部～PD近傍の末端部まで）  
 破線：銅管（PD近傍の末端部～PD取り合い部まで）
  - ※7 短管部。
  - ※8 20Aの傾斜ヘッドを設置する。

302  
分析第1室

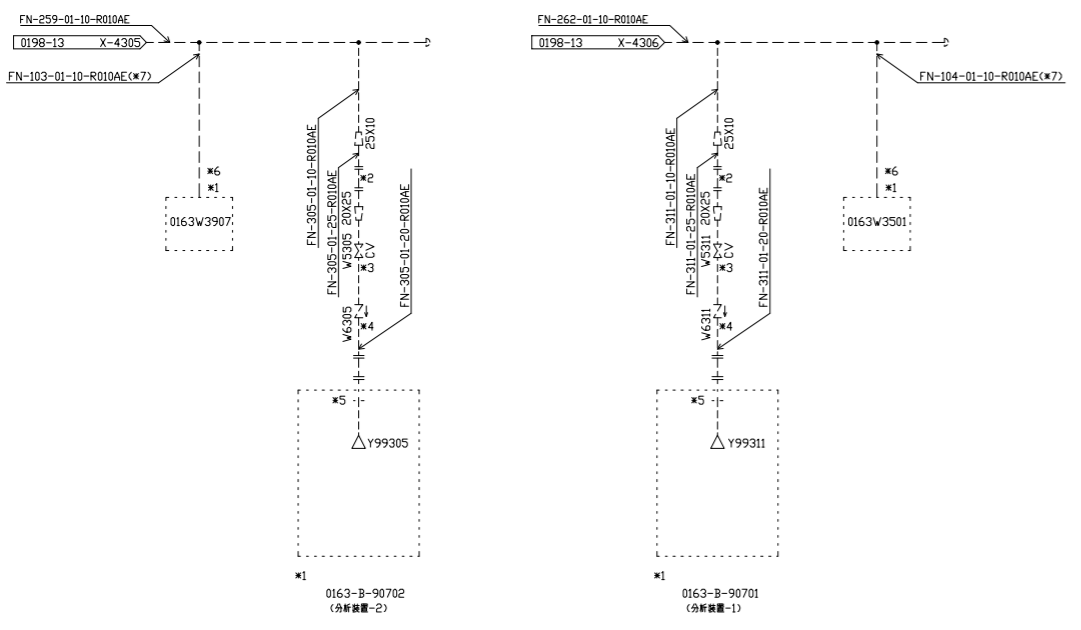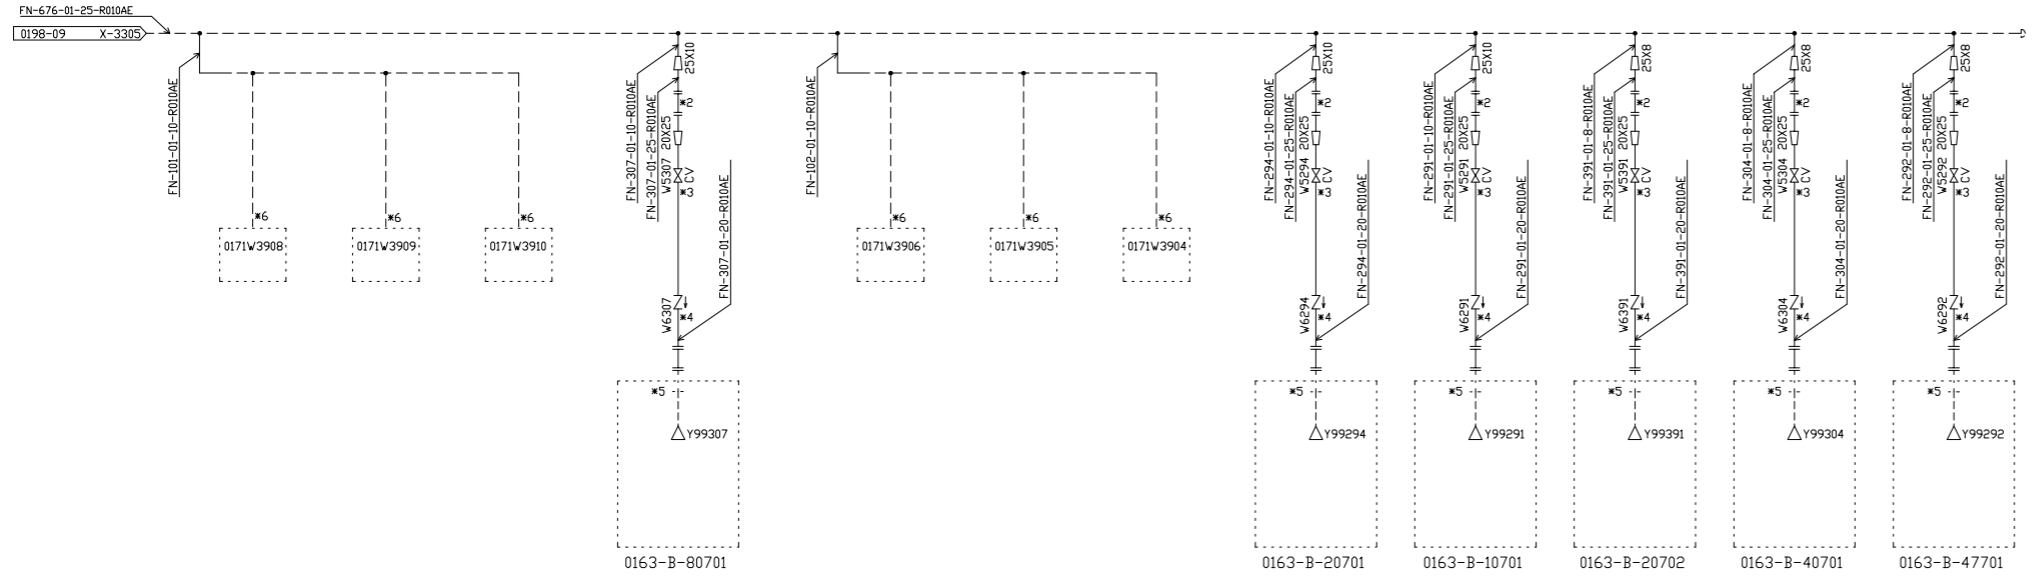

注記

- \*1 将来設置
- \*2 下記の流量計は試運転時のみ取り付け。通常時は短管を接続する。また、流量計の入口側に取合口径の10d以上、出口側に5d以上の直管部を設けること。
- \*3 当該流量調整弁及び前後のレギュレータ（ある場合）は、流量計出口の必要直管長さを確保できる範囲で可能な限り流量計近傍に設置すること。
- \*4 当該逆止弁及び入口のレギュレータ（ある場合）は、可能な限りGB近傍に設置すること。
- \*5 GB給気口の近傍に設置する。
- \*6 ピストンガン専用導管。  
実線：SUS管（分岐部に設置された短管の末端部まで）  
破線：銅管（短管の末端部～P.D取り合い部まで）
- \*7 短管部。

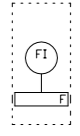


43.200


図書名称 燃料加工種屋 (PA)  
 エネルギーリテリィ設備 (Q) 防火設備 (GB消防装置)  
 エンジニアリングフロー図  
 工程: 0198 (GB) (23/31)

※先頭図番号 PM-0198-4421-023 改訂 10

302  
分析棟1層

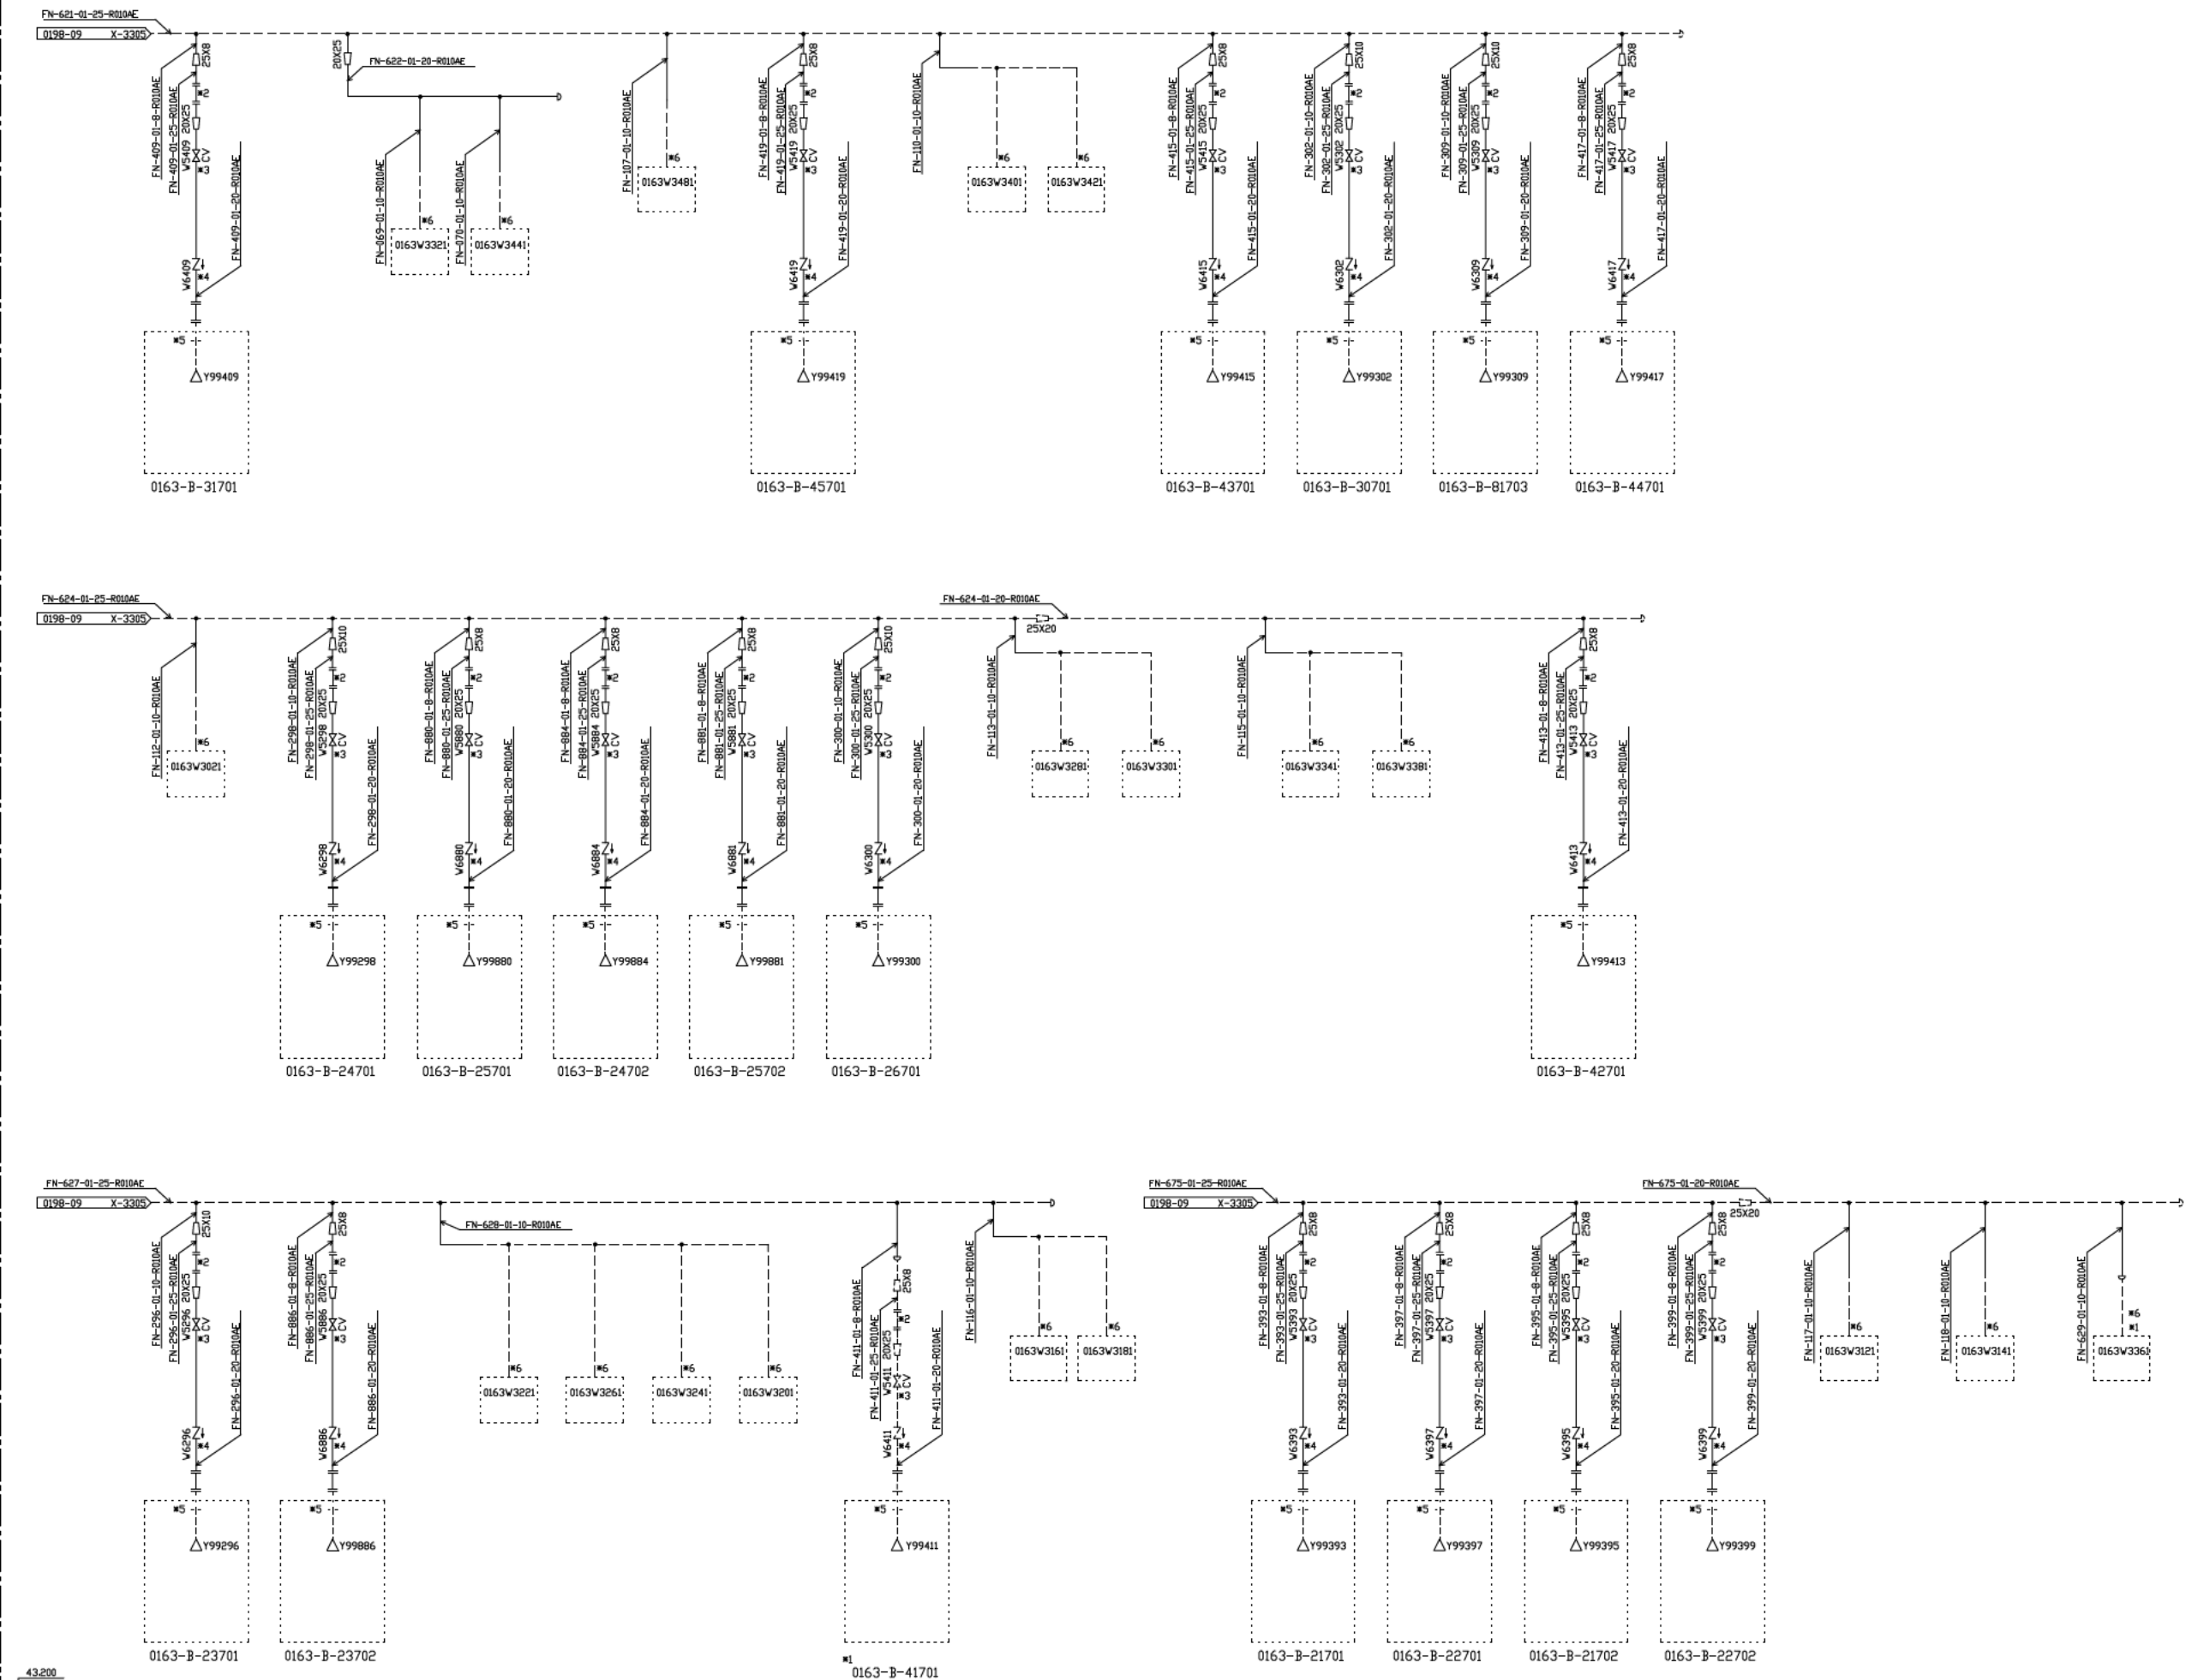



- 注記
- \*1 将来設備
  - \*2 下記の流量計は試運転時のみ取り付け。通常時は短管を接続する。また、流量計の入口側に取合口径の10d以上、出口側に5d以上の直管部を設けること。
  - \*3 当該流量計配弁及び前後のレジュース（ある場合）は、流量計出口の必要配管長さを確保できる範囲で可能な限り流量計近傍に設置すること。
  - \*4 当該逆止弁及び入口のレジュース（ある場合）は、可能な限りGB近傍に設置すること。
  - \*5 GB給気口の近傍に設置する。
  - \*6 ピストンダンパ用導管。  
実線：SUS管（分岐部に設置された短管の末端部まで）  
破線：銅管（配管の末端部へPD取り合い部まで）

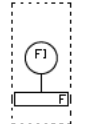

燃料加工棟屋 (PA)  
エネリリティ 改修 (Q) 消防火設備 (GB 消防装置)  
エンジニアリングフロア Ⅰ  
工機 : 0198 (GB) (24/31)


PM-0198-4421-024 表紙 13

302  
分析棟1室

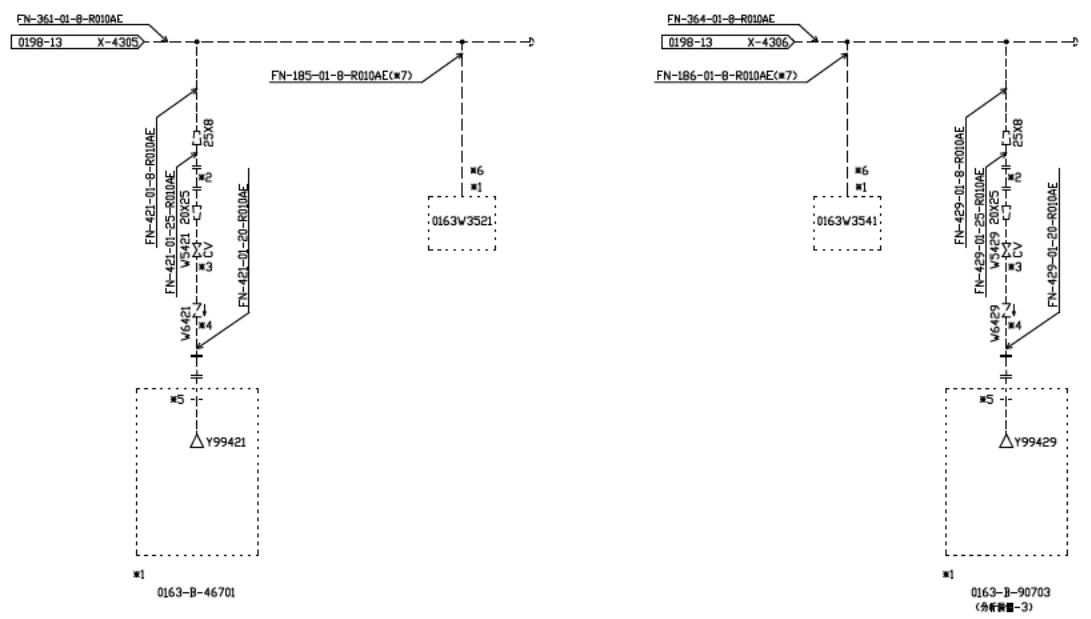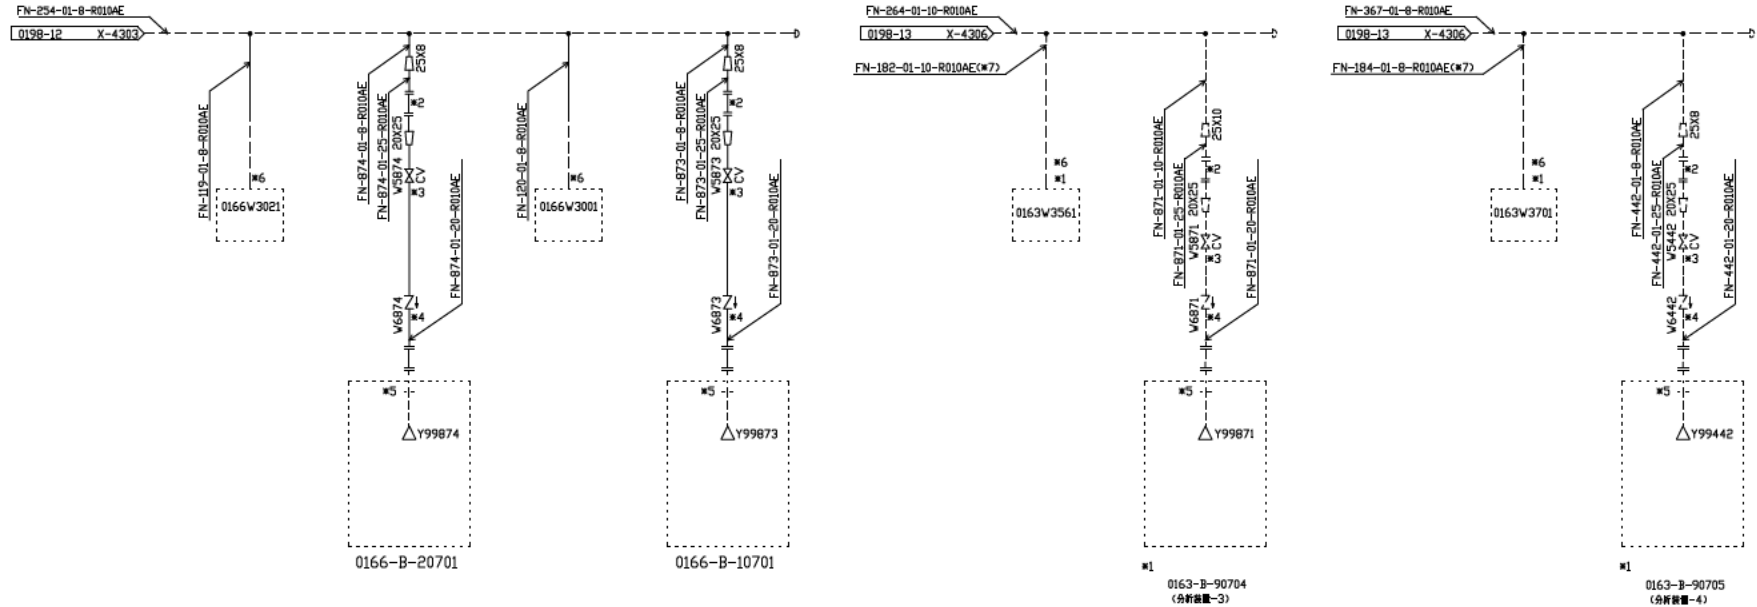

注 記


- ※1 将来設備
- ※2 下記の流量計は試運転時のみ取り付け。通常時は短管を接続する。また、流量計の入口側に取合口径の100以上、出口側に50以上の直管部を設けること。
- ※3 当該流量計配弁及び前後のレギュレータ（ある場合）は、流量計出口の必要口径を確保できる範囲で可能な限り流量計近傍に設置すること。
- ※4 当該逆止弁及び入口のレギュレータ（ある場合）は、可能な限りGB近傍に設置すること。
- ※5 GB給気口の近傍に設置する。
- ※6 ピストンダンパ用導管。  
実線：SUS管（分岐部に設置された短管の末端部まで）  
破線：銅管（短管の末端部～PD取り合い部まで）
- ※7 短管部。

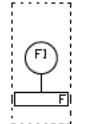


43.200


図号名称 燃料加工棟屋 (PA)  
 エネルギー設備 (Q) 消防火設備 (GB) 消防装置  
 エンジニアリングフロー図  
 工程: 0198 (GB) (25/31)


8/10 図面番号 PM-0198-4421-025 247 11

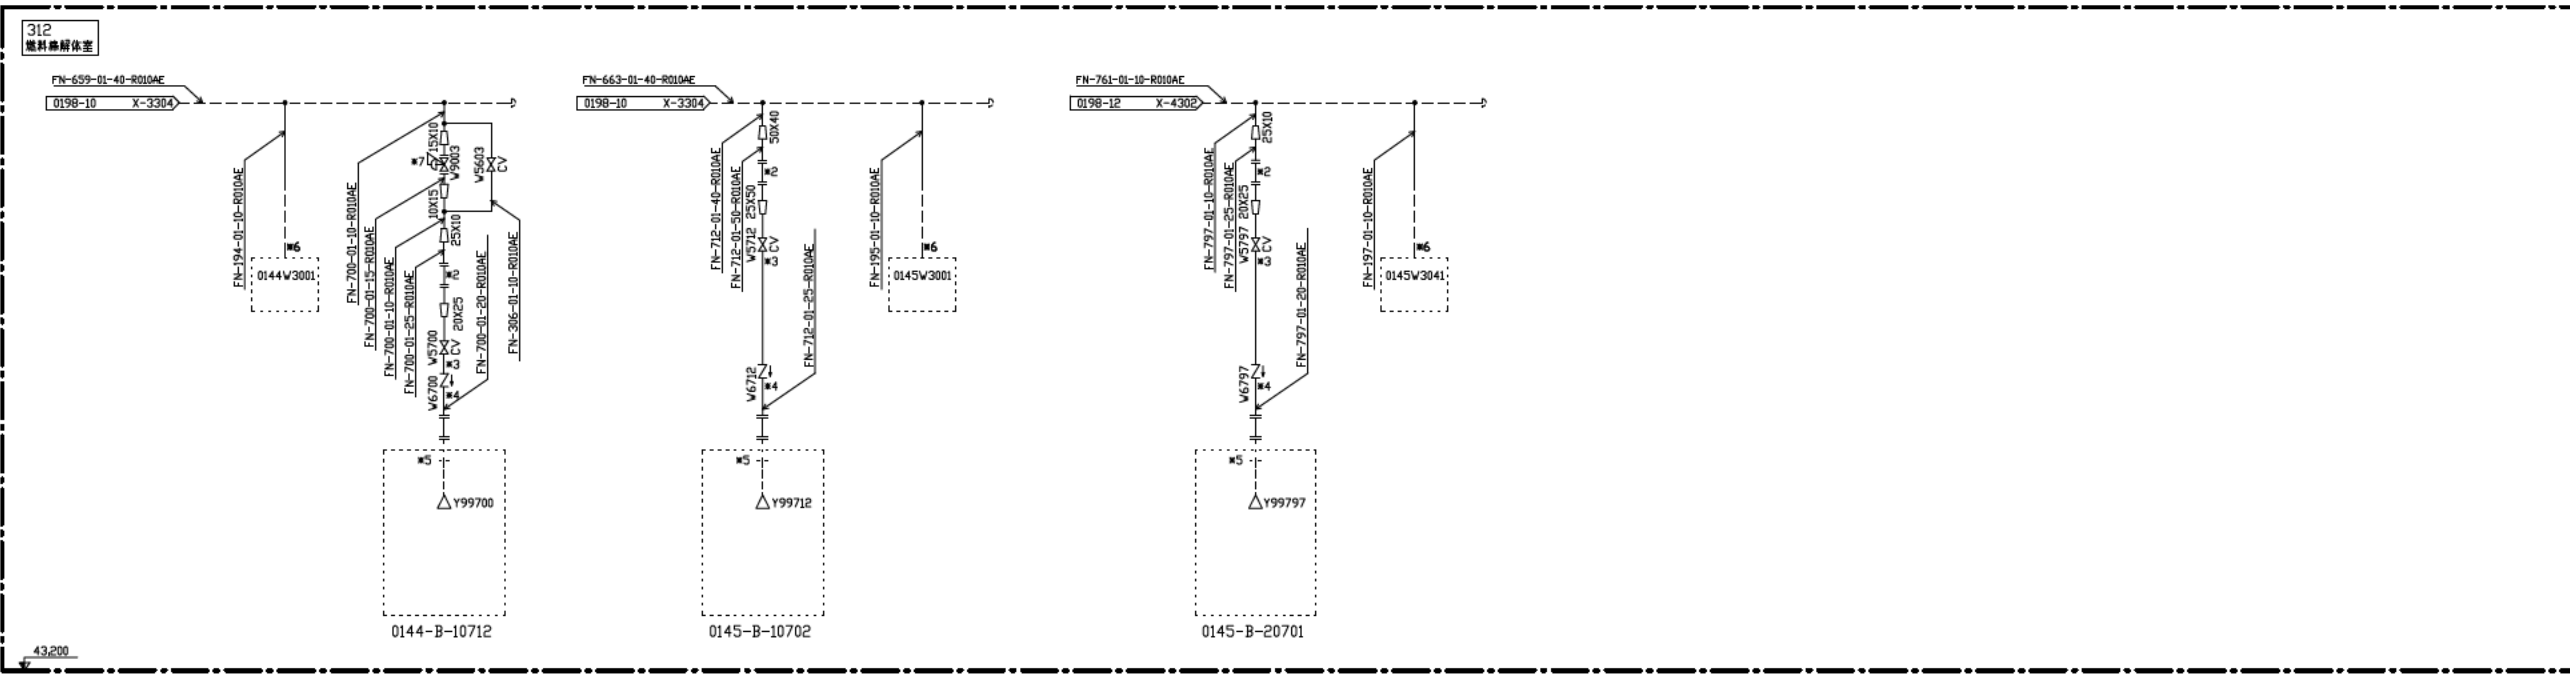

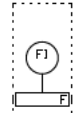
- 注 記
- ※1 将来設置
  - ※2 下記の流量計は試験時のみ取り付け、通常時は短管を接続する。また、流量計の入口側に取合口径の10d以上、出口側に5d以上の直管部を設けること。
- 
- ※3 当該流量計弁及び前後のレジューサ（ある場合）は、流量計出口の必要直管長さを確保できる範囲で可能な限り流量計近傍に設置すること。
  - ※4 当該逆止弁及び入口のレジューサ（ある場合）は、可能な限りGB近傍に設置すること。
  - ※5 GB給気口の近傍に設置する。
  - ※6 ビストンダンパ用導圧管。  
実線：SUS管（分岐部に設置された短管の末端部まで）  
破線：銅管（短管の末端部～PD取り付け部まで）
  - ※7 非実質GBでGB排気系フォルト上流にCBDがないものに自力式の圧力調整弁を設置すること。



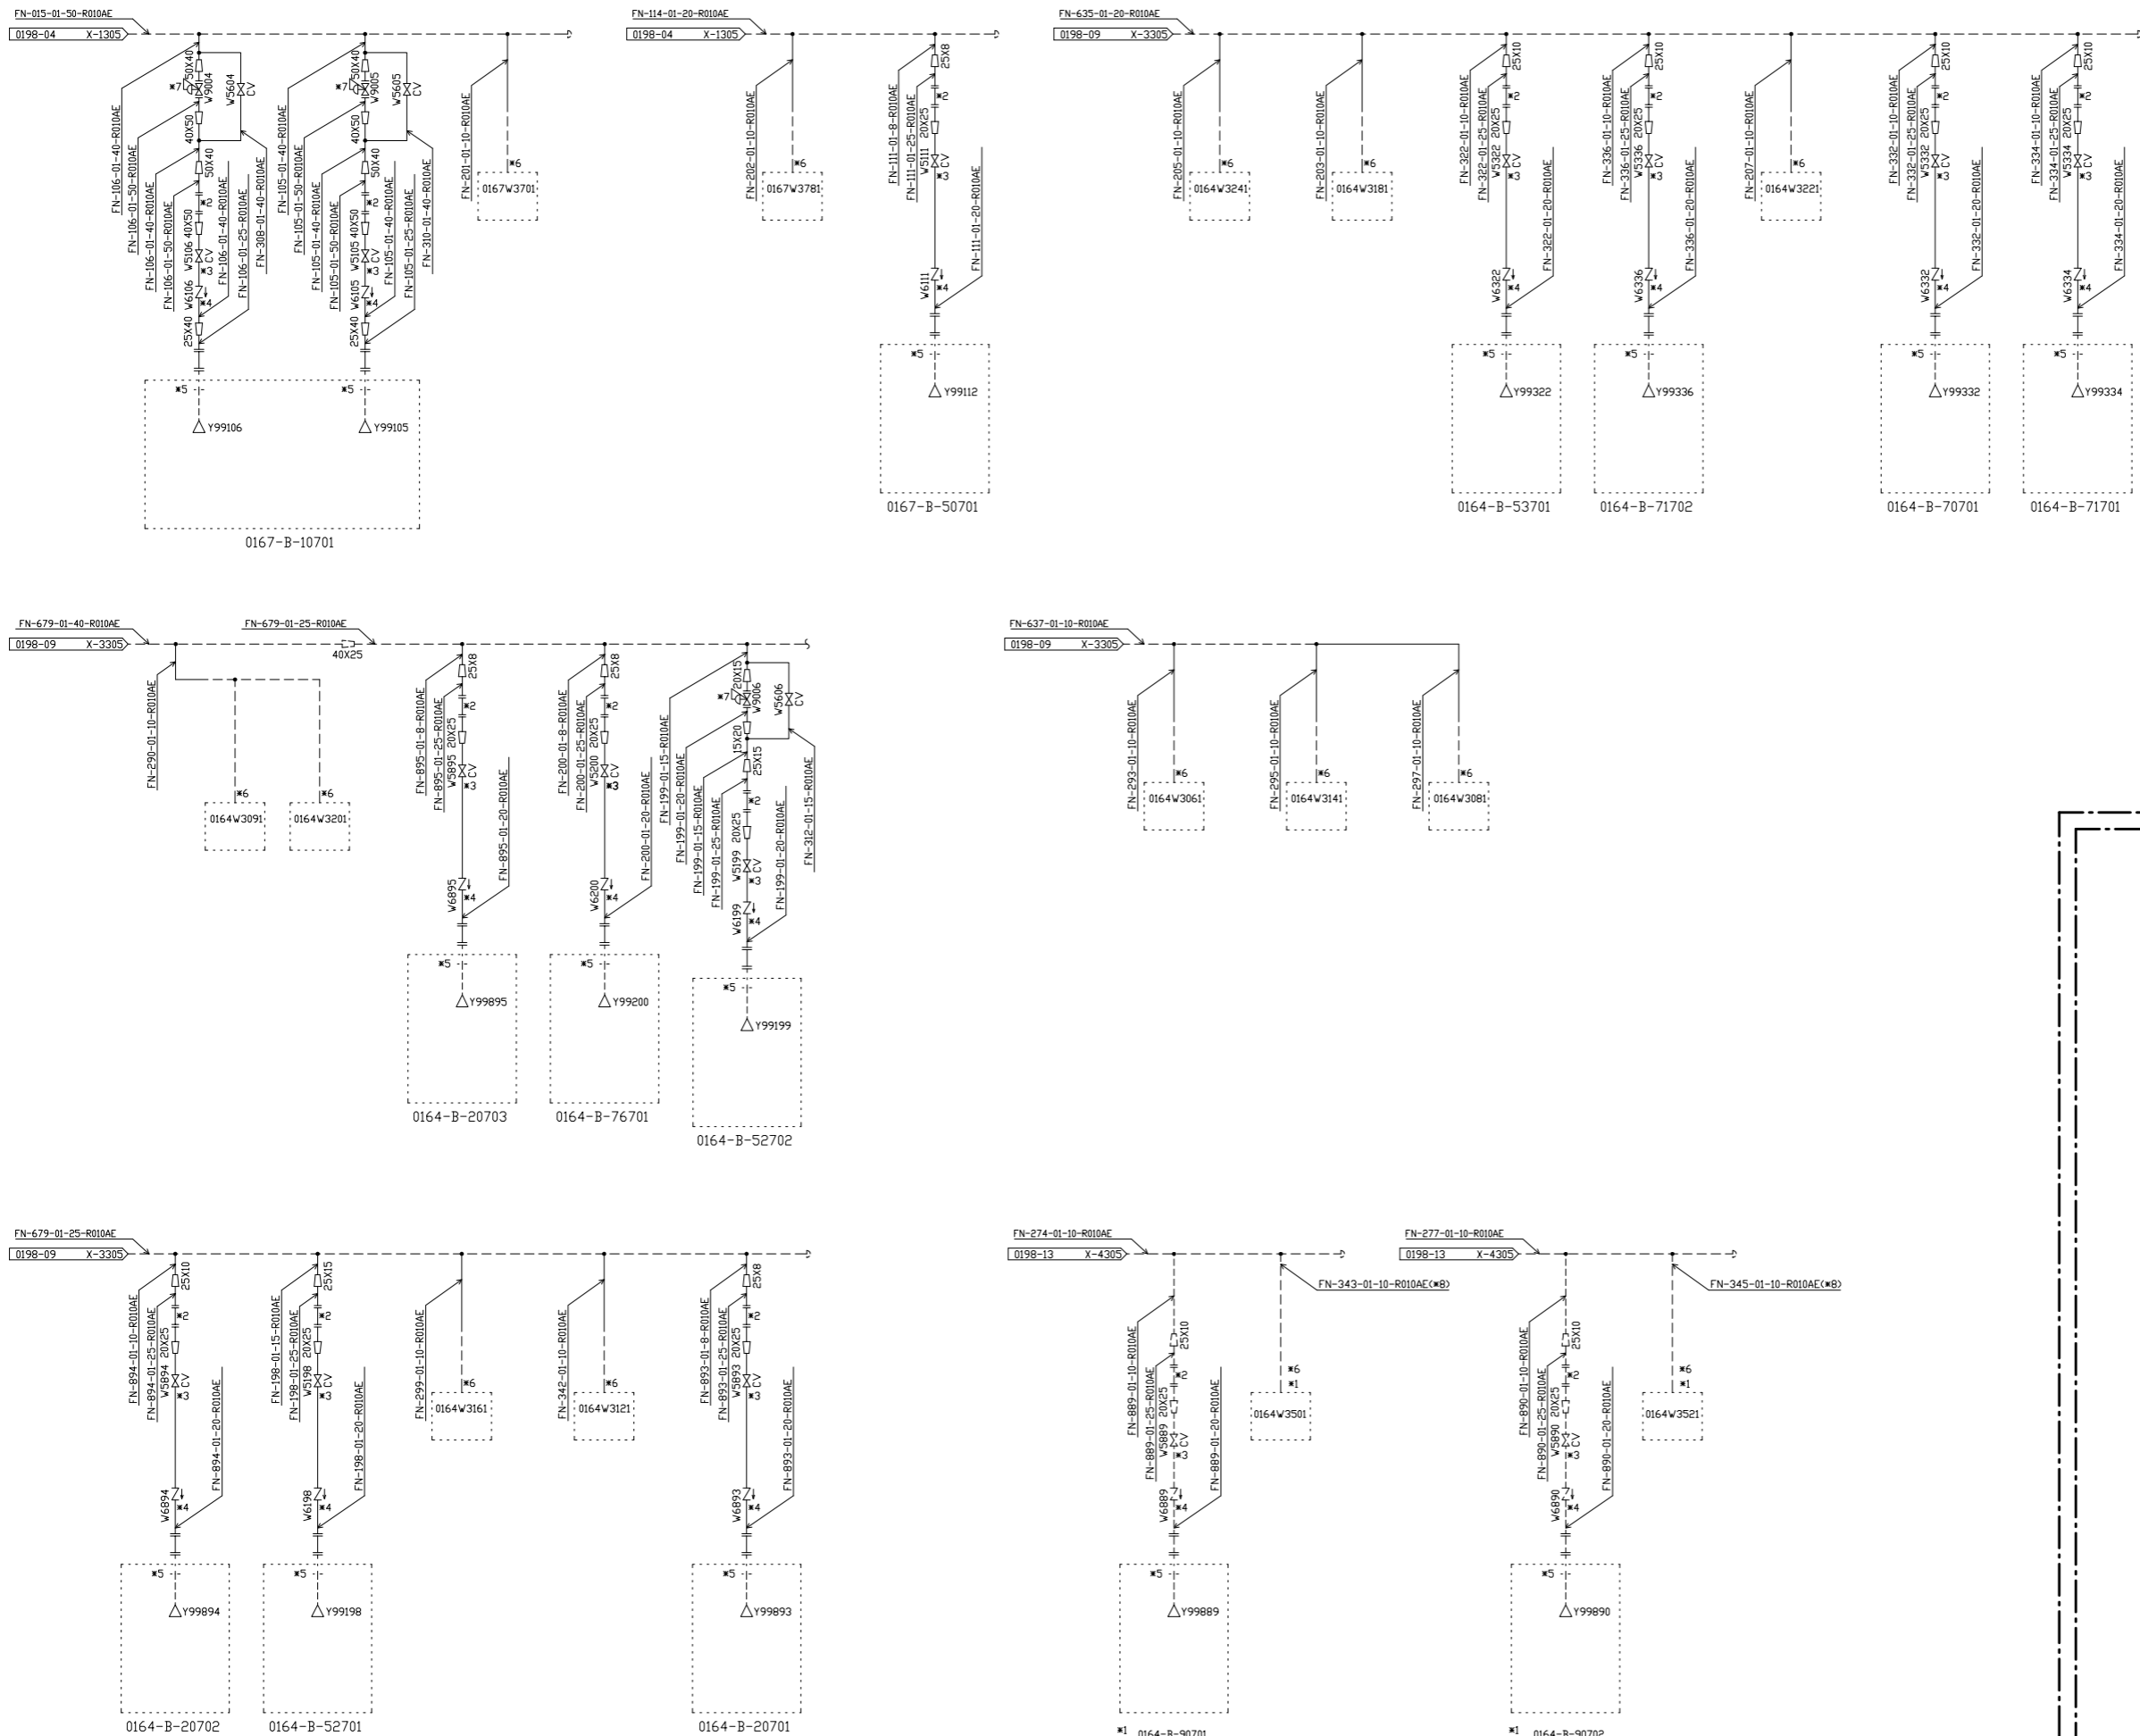


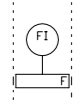- 注記
- \*1 将来設置
  - \*2 下記の流量計は試運転時のみ取り付け、通常時は短管を接続する。また、流量計の入口側に取合口径の10d以上、出口側に5d以上の直管部を設けること。
- 
- \*3 当該流量調整弁及び前後のレギュレータ（ある場合）は、流量計出口の必要直管長さを確保できる範囲で可能な限り流量計近傍に設置すること。
  - \*4 当該逆止弁及び入口のレギュレータ（ある場合）は、可能な限りGB近傍に設置すること。
  - \*5 GB給気口の近傍に設置する。
  - \*6 ピストンダンパ用専任管。  
実線：SUS管（分岐部に設置された短管の末端部まで）  
破線：銅管（短管の末端部～PD取り付け部まで）
  - \*7 非安重GBでGB排気系ファ、ルタ上流にCBDがないものに自力式の圧力調整弁を設置すること。
  - \*8 短管部。

313  
分析装置

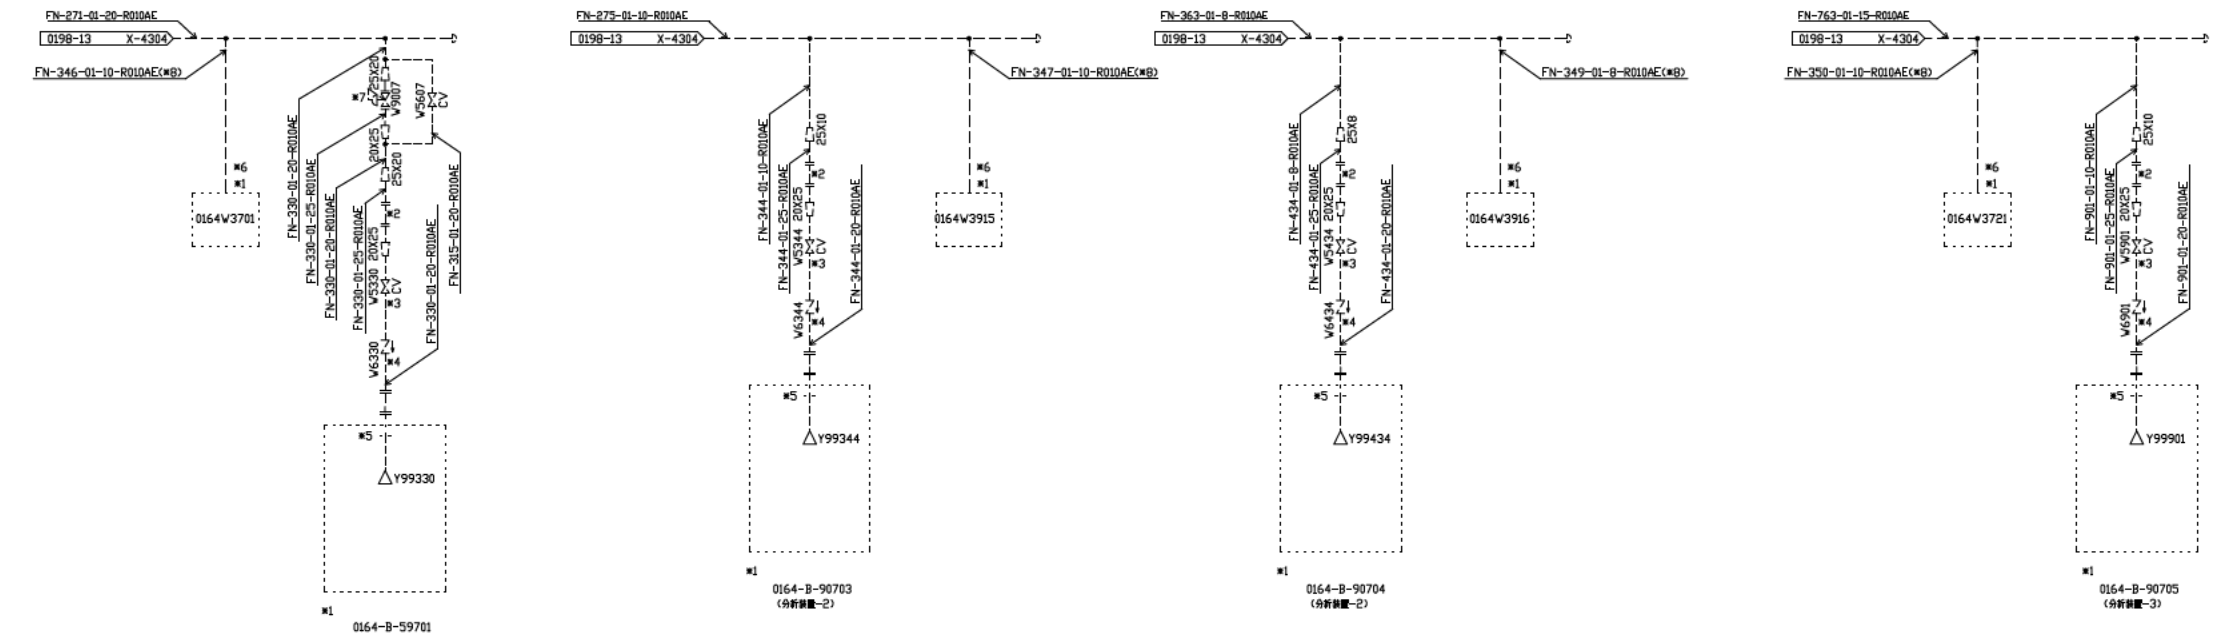


- 注記
- ※1 将来設置
  - ※2 下記の流量計は試運転時のみ取り付け。通常時は短管を挿入する。また、流量計の入口側に取合口径の10d以上、出口側に5d以上の直管部を設けること。
  - ※3 当該流量調整弁及び前後のレギュレータ（ある場合）は、流量計出口の必要直管長さを確保できる範囲で可能な限り流量計近傍に設置すること。
  - ※4 当該逆止弁及び入口のレギュレータ（ある場合）は、可能な限りGB近傍に設置すること。
  - ※5 GB給気口の近傍に設置する。
  - ※6 ピストンガン用導圧管。  
鋼管（配管の本端部〜PD取り付け部まで）
  - ※7 非安置GBでGB排気系フィルタ上流にCBDがないものに自力式の圧力調整弁を設置すること。
  - ※8 配管部。  
SUS管（分岐部に設置された配管の末端部まで）

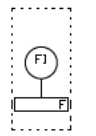


43200

313  
分析第2室

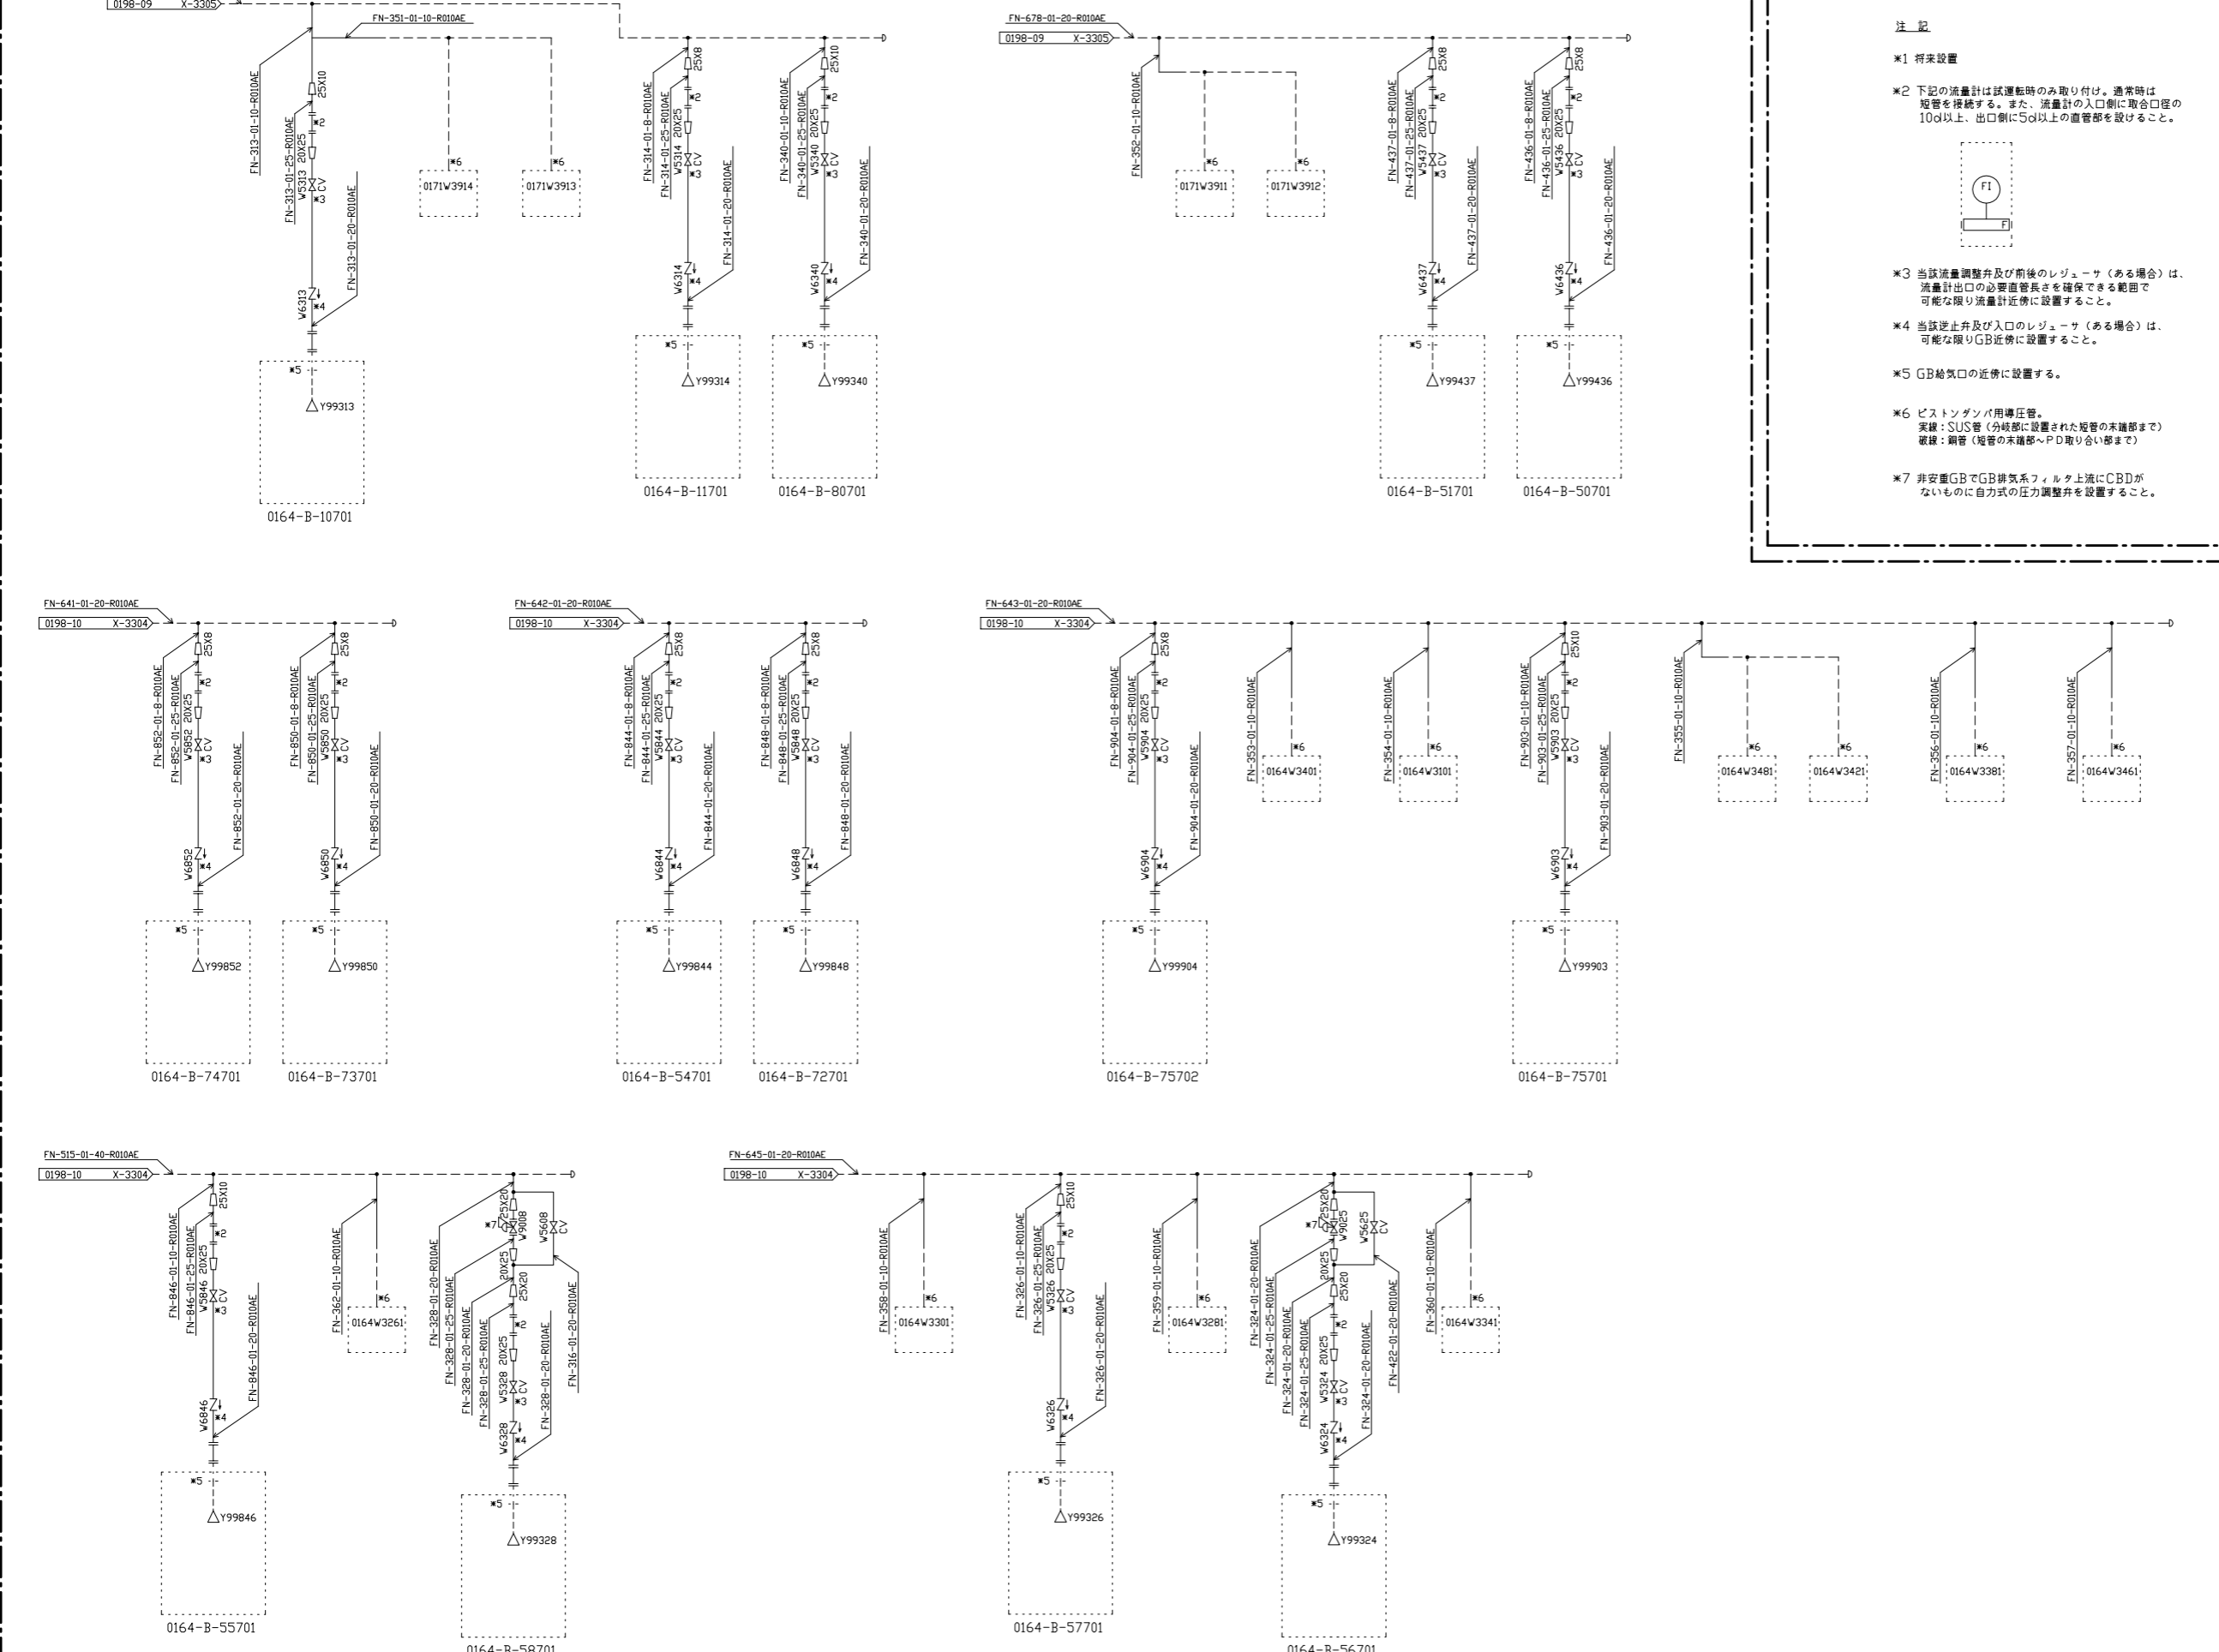


- 注記
- ※1 将来設置
  - ※2 下記の流量計は試運転時のみ取り付け。通常時は短管を接続する。また、流量計の入口側に取合口径の10倍以上、出口側に5以上の直管部を設けること。
  - ※3 当該流量調整弁及び前後のレジュース（ある場合は、流量計出口の必要直管長さを確保できる範囲で可能な限り流量計近傍に設置すること。
  - ※4 当該逆止弁及び入口のレジュース（ある場合は、可能な限りGB近傍に設置すること。
  - ※5 GB給気口の近傍に設置する。
  - ※6 ピストンガン用専圧管。  
実線：SUS管（分岐部に設置された短管の本端部まで）  
破線：銅管（短管の本端部～PD取り合い部まで）
  - ※7 非安重GBでGB排気系フィルタ上流にCBDがないものに自力式の圧力調整弁を設置すること。

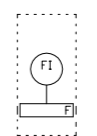

図書名称 燃料加工棟屋 (PA)  
ユーティリティ設備 (Q) 消防設備 (GB消防装置)  
エンジニアリングフロー図  
工程: 0198 (GB) (29/31)


※先頭圖書番号 PM-0198-4421-029 改訂 11

314燃料線  
加工第1巻

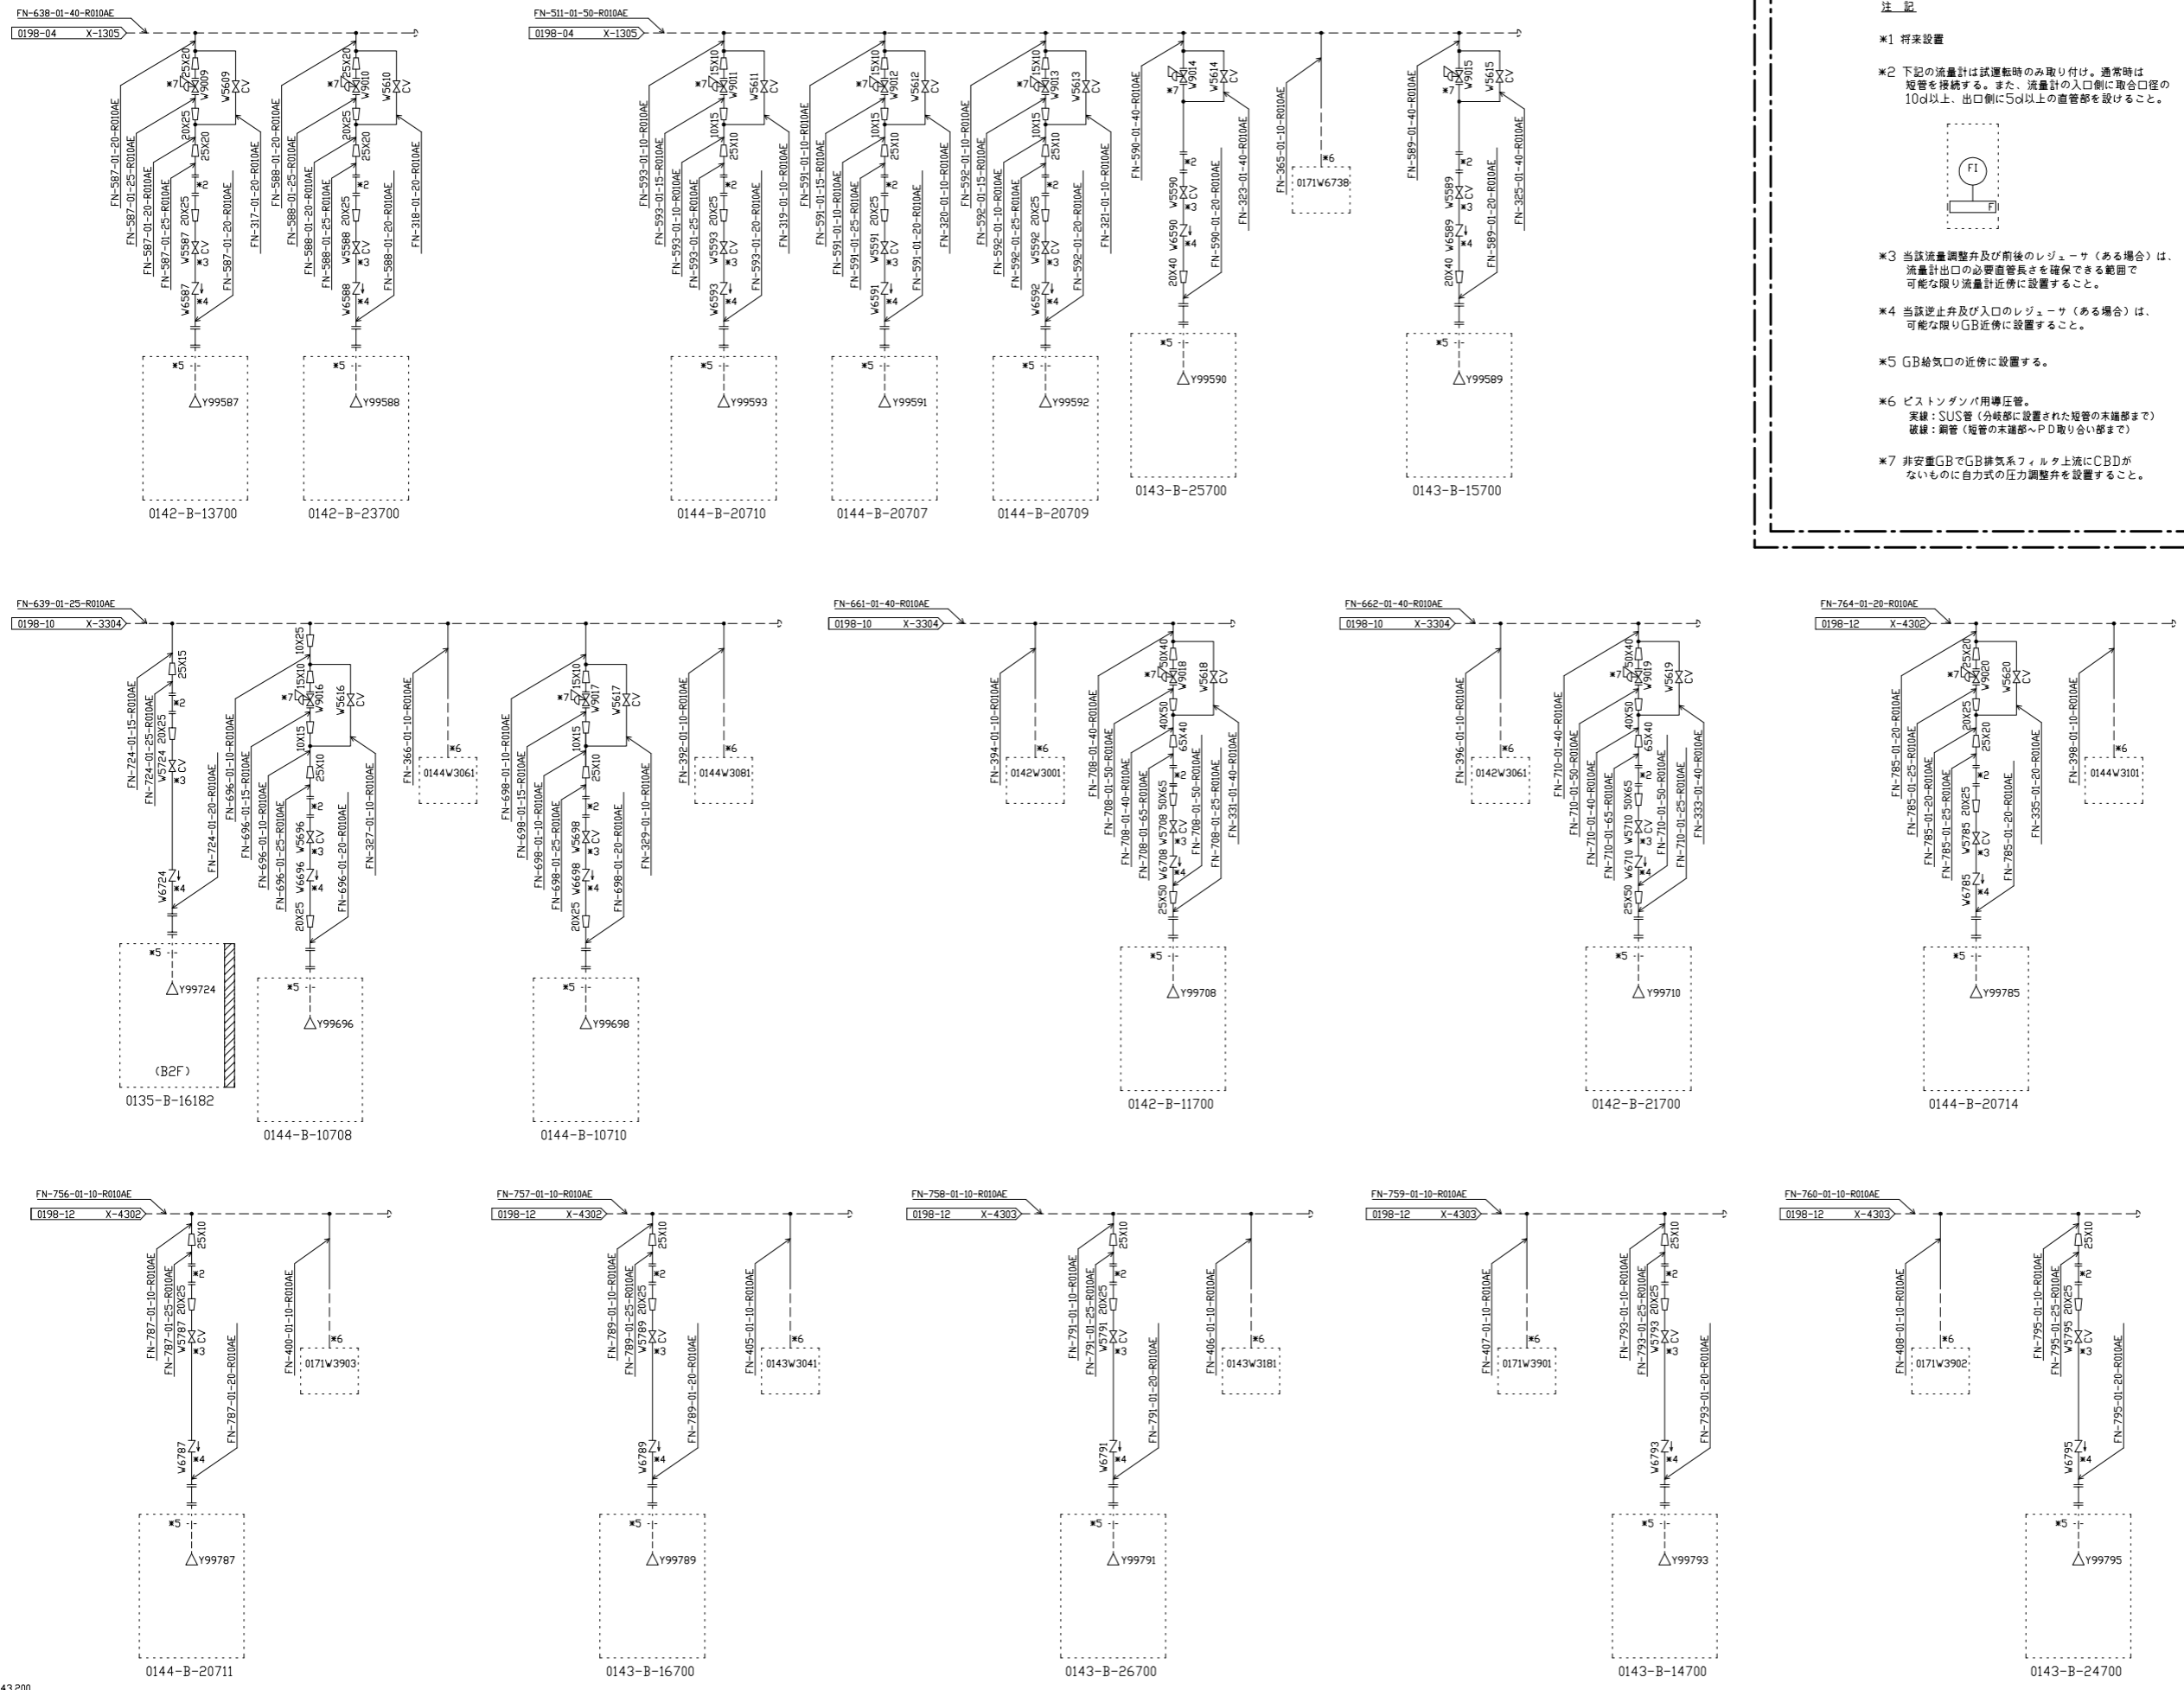


注記

- \*1 将来設置
- \*2 下記の流量計は試運転時のみ取り付け。通常時は短管を接続する。また、流量計の入口側に取合口径の10φ以上、出口側に5φ以上の直管部を設けること。
- \*3 当該流量調整弁及び前後のレギュレータ(ある場合)は、流量計出口の必要直管長さを確保できる範囲で可能な限り流量計近傍に設置すること。
- \*4 当該逆止弁及び入口のレギュレータ(ある場合)は、可能な限りGB近傍に設置すること。
- \*5 GB給気口の近傍に設置する。
- \*6 ピストンガン用導圧管。  
実線: SUS管(分岐部に設置された短管の先端部まで)  
破線: 銅管(短管の先端部~PD取り合い部まで)
- \*7 非安全重GBでGB排気系フィルタ上流にCBDがないものに自力式の圧力調整弁を設置すること。




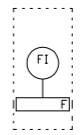




図番名 燃料加工棟屋 (PA)  
ユーティリティ設備 (Q) 防火設備 (GB) 消防装置  
エンジニアリングフロア  
工程: 0198 (GB) (30/31)

※先頭図番 PM-0198-4421-030 改訂 13

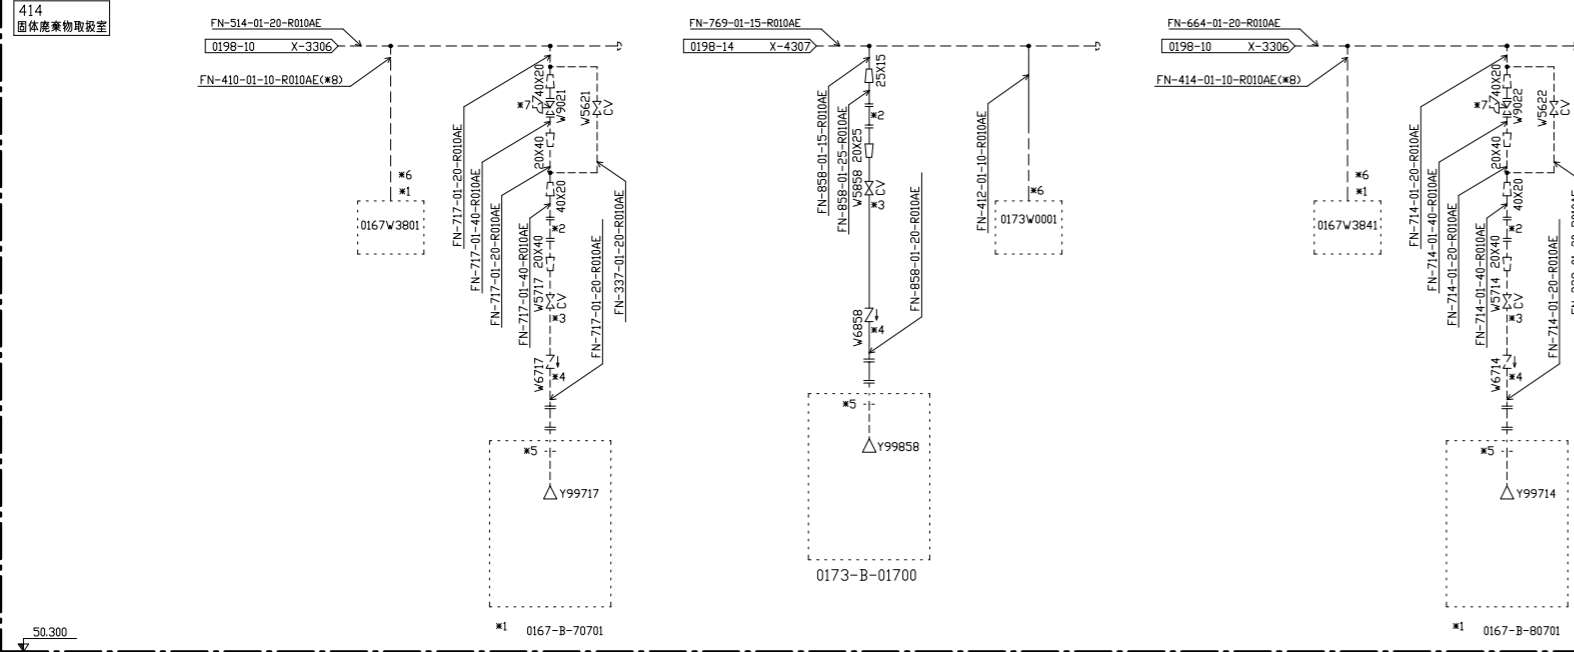

- 注記
- \*1 将来設置
  - \*2 下記の流量計は試運転時のみ取り付け。通常時は短管を接続する。また、流量計の入口側に取合口径の10d以上、出口側に5d以上の直管部を設けること。
  - \*3 当該流量調整弁及び前後のレギュレータ（ある場合）は、流量計出口の必要直管長さを確保できる範囲で可能な限り流量計近傍に設置すること。
  - \*4 当該逆止弁及び入口のレギュレータ（ある場合）は、可能な限りGB近傍に設置すること。
  - \*5 GB給気口の近傍に設置する。
  - \*6 ピストンダンパ用調整弁。  
実線：SUS管（分岐部に設置された短管の末端部まで）  
破線：銅管（短管の末端部～PD取り合い部まで）
  - \*7 非防爆GBでGB非気系フィルタ上流にCBDがないものに自力式の圧力調整弁を設置すること。
  - \*8 短管部。

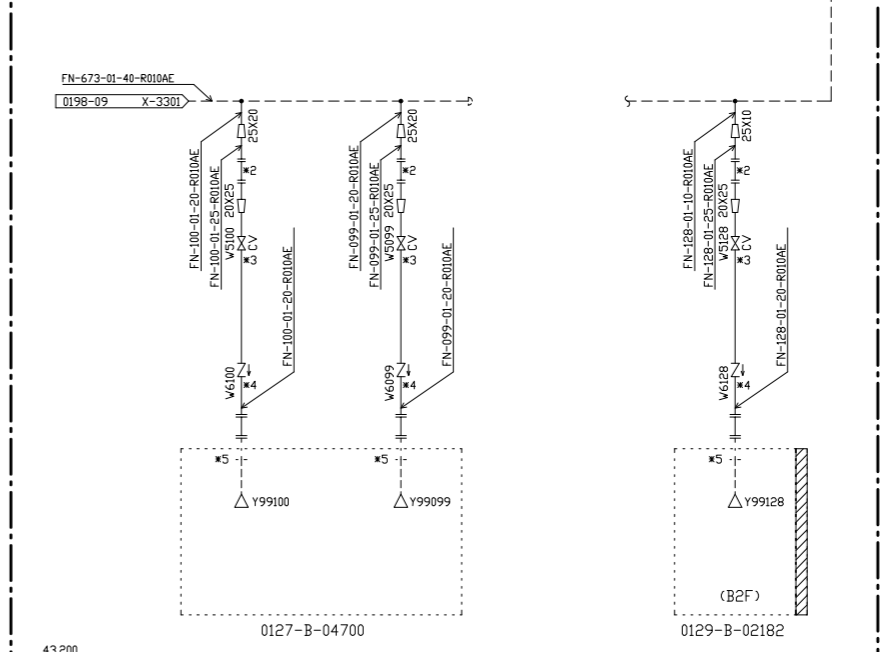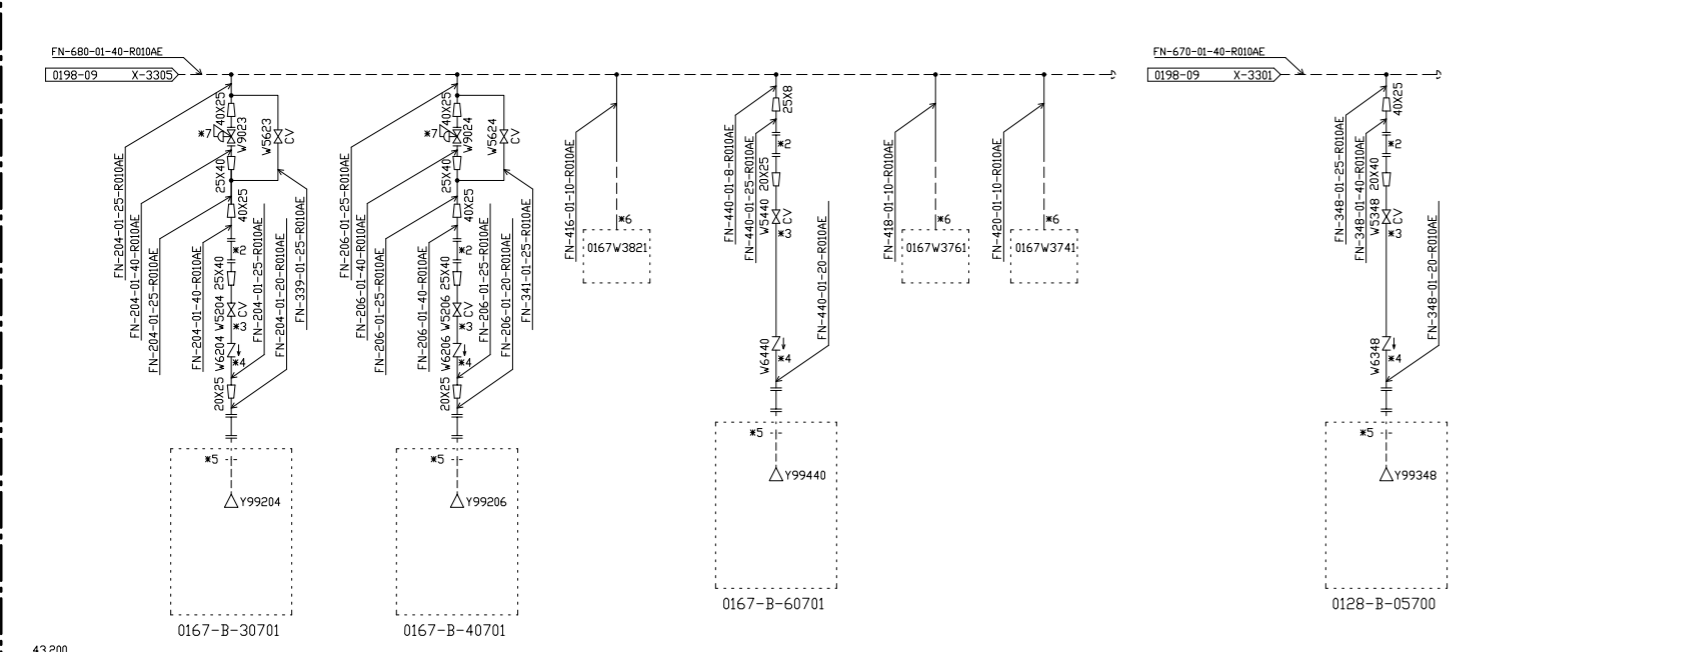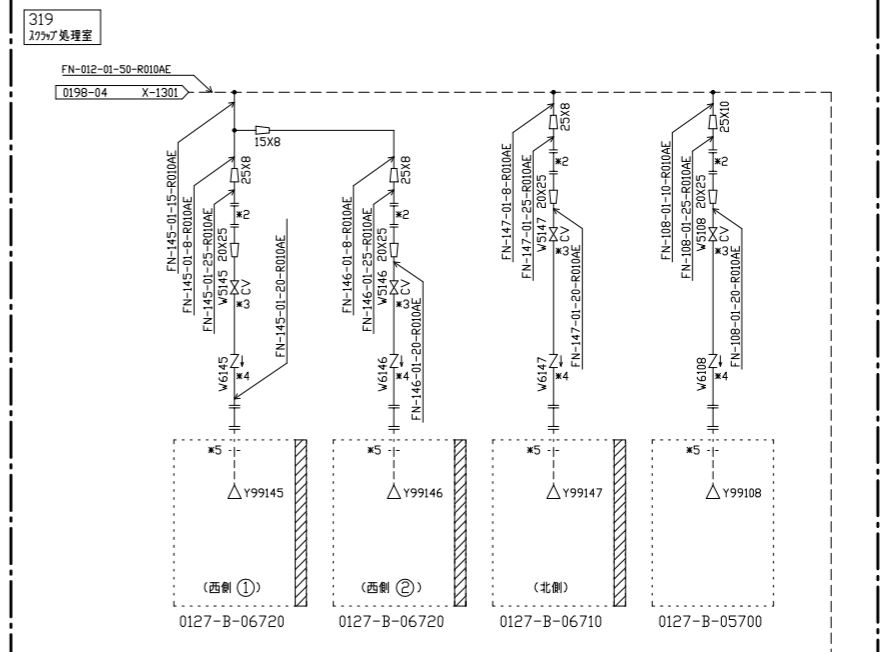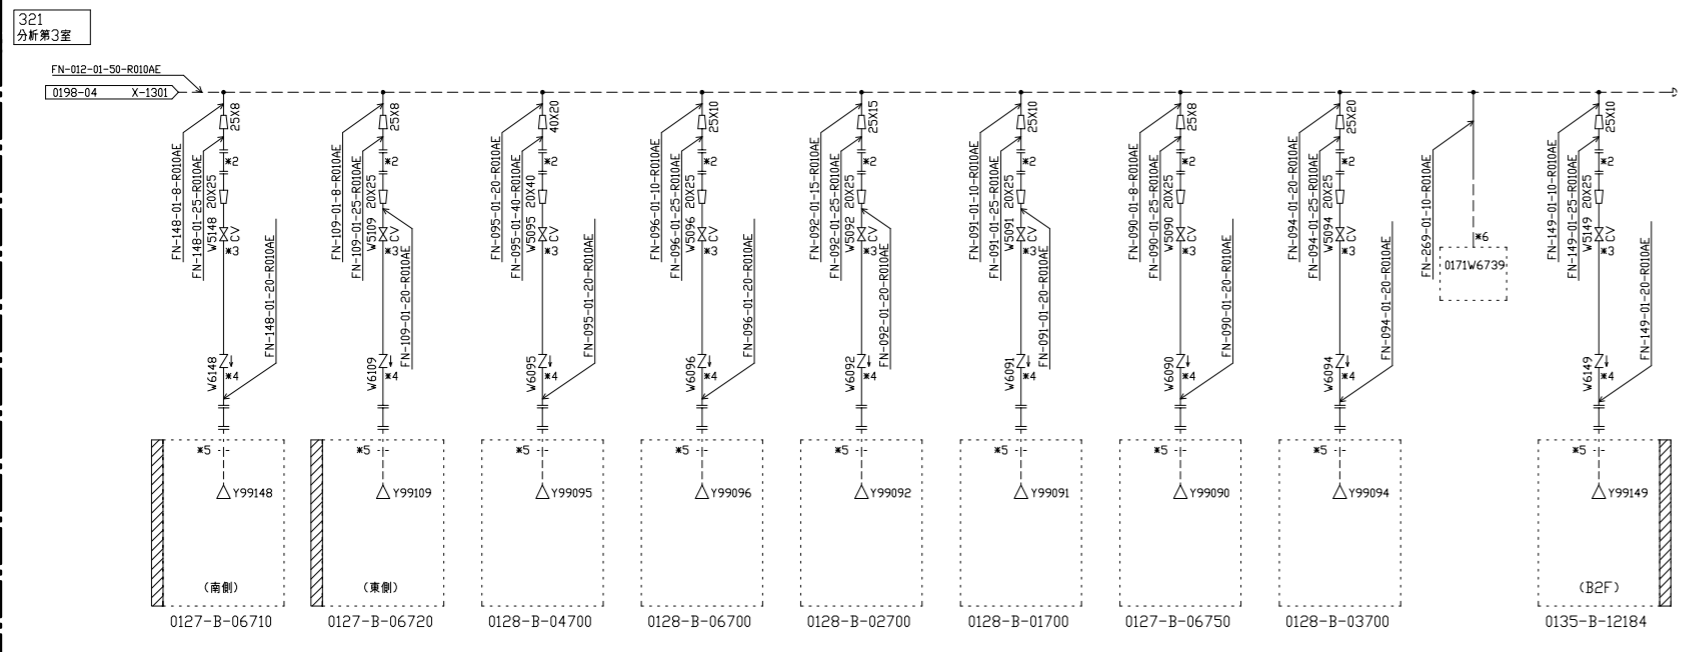

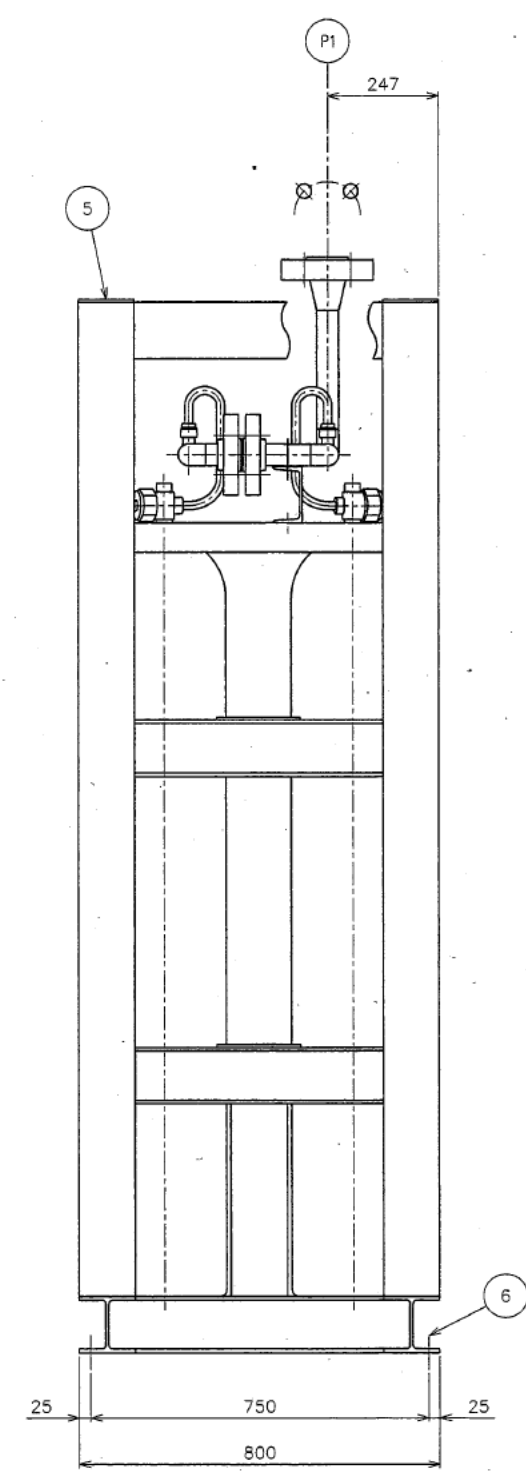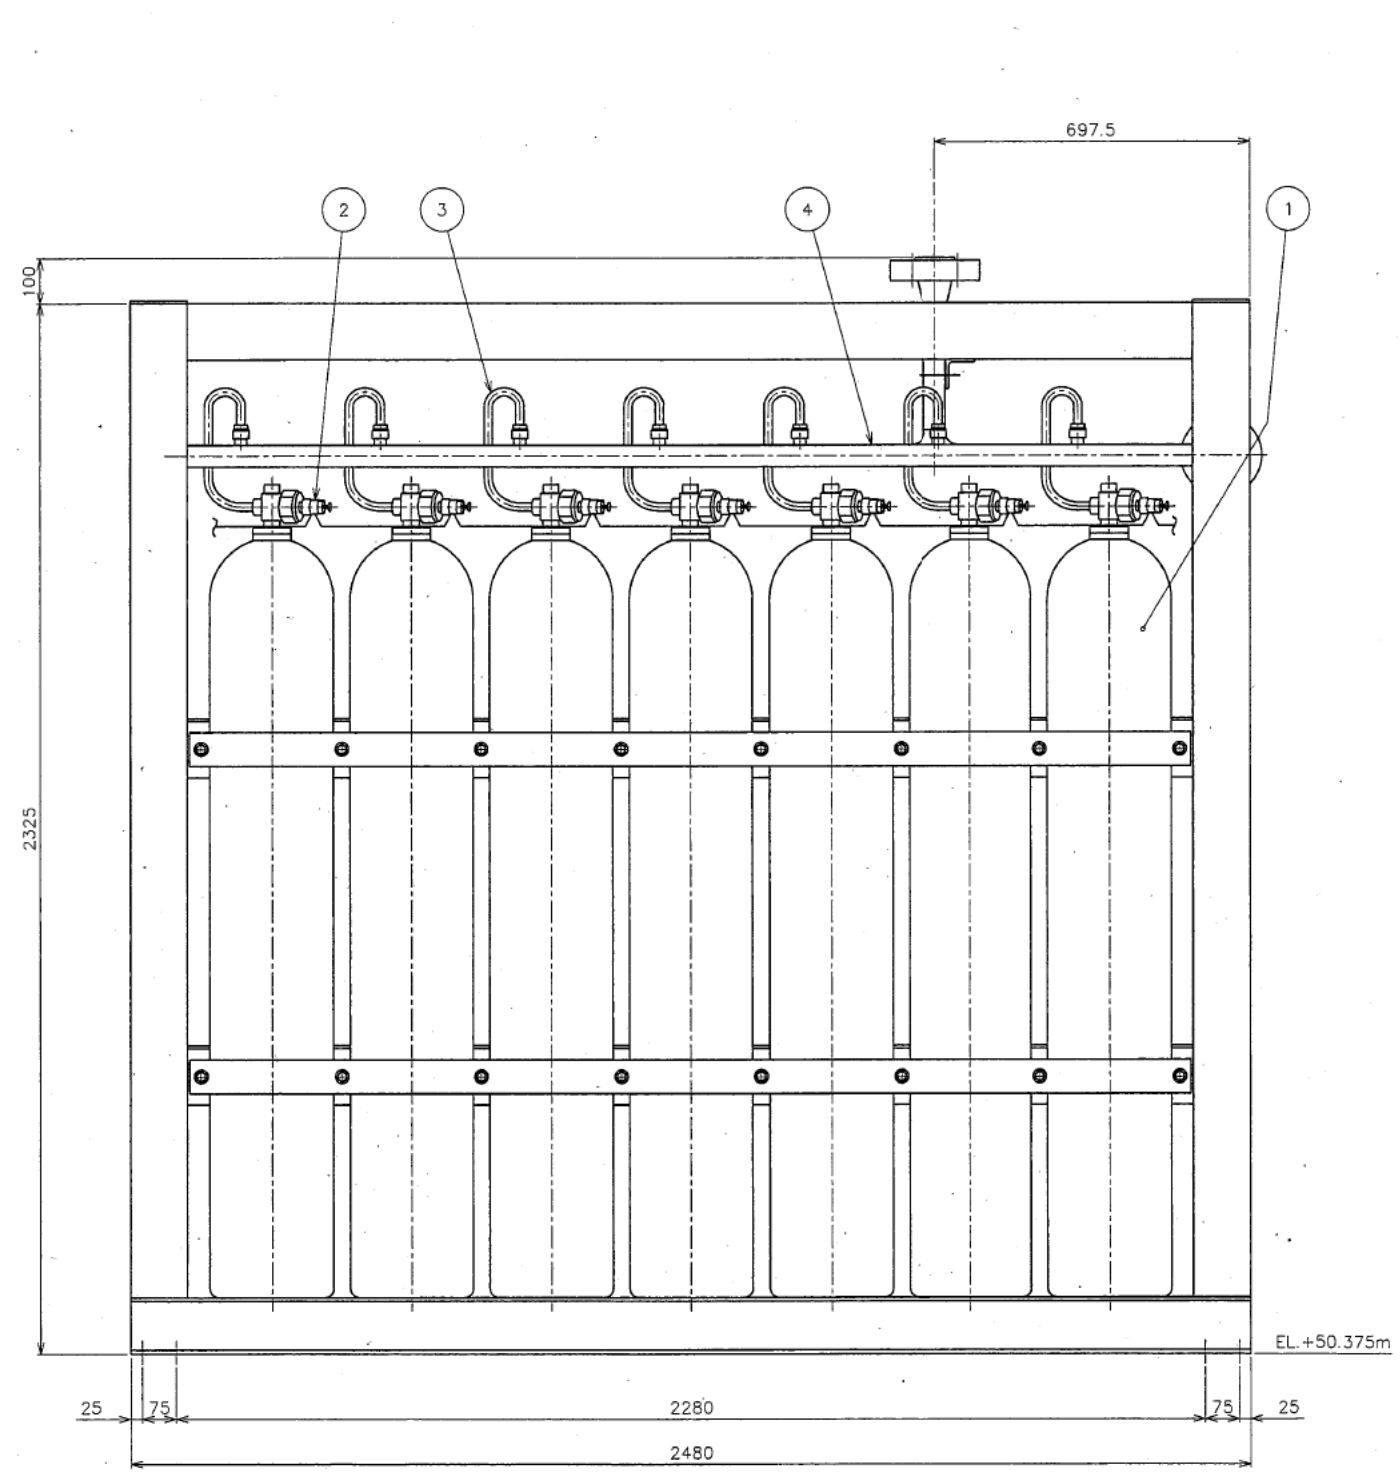



最高使用圧力	MPa	15.0
最高使用温度	℃	40
運転圧力	通常	MPa 14.7
	最大	MPa 15.0
運転温度	通常	℃ 常温
	最大	℃ 40
耐震クラス	設計用	S
	許容中継用	S
品質管理度クラス		1
液体の種類		蒸気
質量	kg	約 3230
設置区分		PA
設置場所		室内
適用法規		高圧ガス保安法
基数		基 1

注 記  
 (1) 塗装色は、「塗装要領書 PM-0100-4351-001 (PX-7102001)」による。

管台No.	管台名称	数量	流体名	管台仕様	材質	備考
P1	ガス出口	1	蒸気	ANSI 2500lb-40A RF	SUSF304	

品名	数量	材質	単位	重量 (kg)	備考
6 胴付ボルト・ナットM16	8組	SS400	組		
5 起棒	1組	SS400 STKR400	組		
4 集合管	1組	SUS304TP	組		
3 連結管	14	C1220T	本		
2 容器弁開放装置	14	C3771	本		
1 蒸気ガス貯蔵容器	14	クド&キリアブレン	本		

日本原燃株式会社  
 MOX燃料工場  
 防火設備(Q)  
 GB消火装置  
 GB消火用蒸気ガス貯蔵容器ユニット-1-1外形図  
 (0198-6U-111)

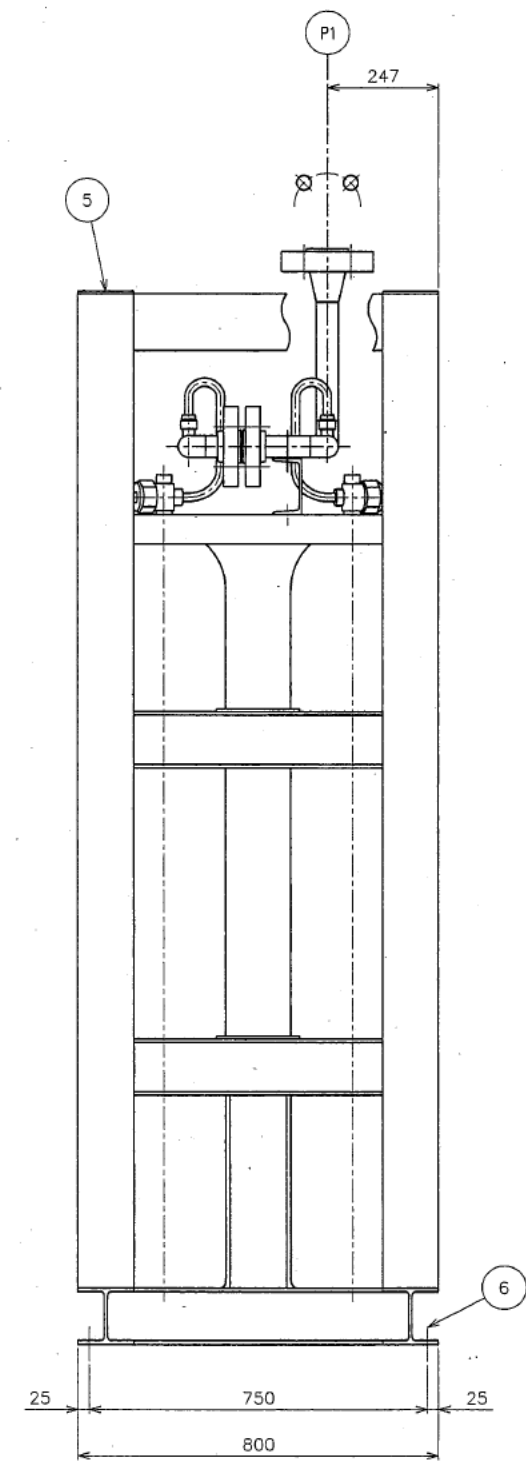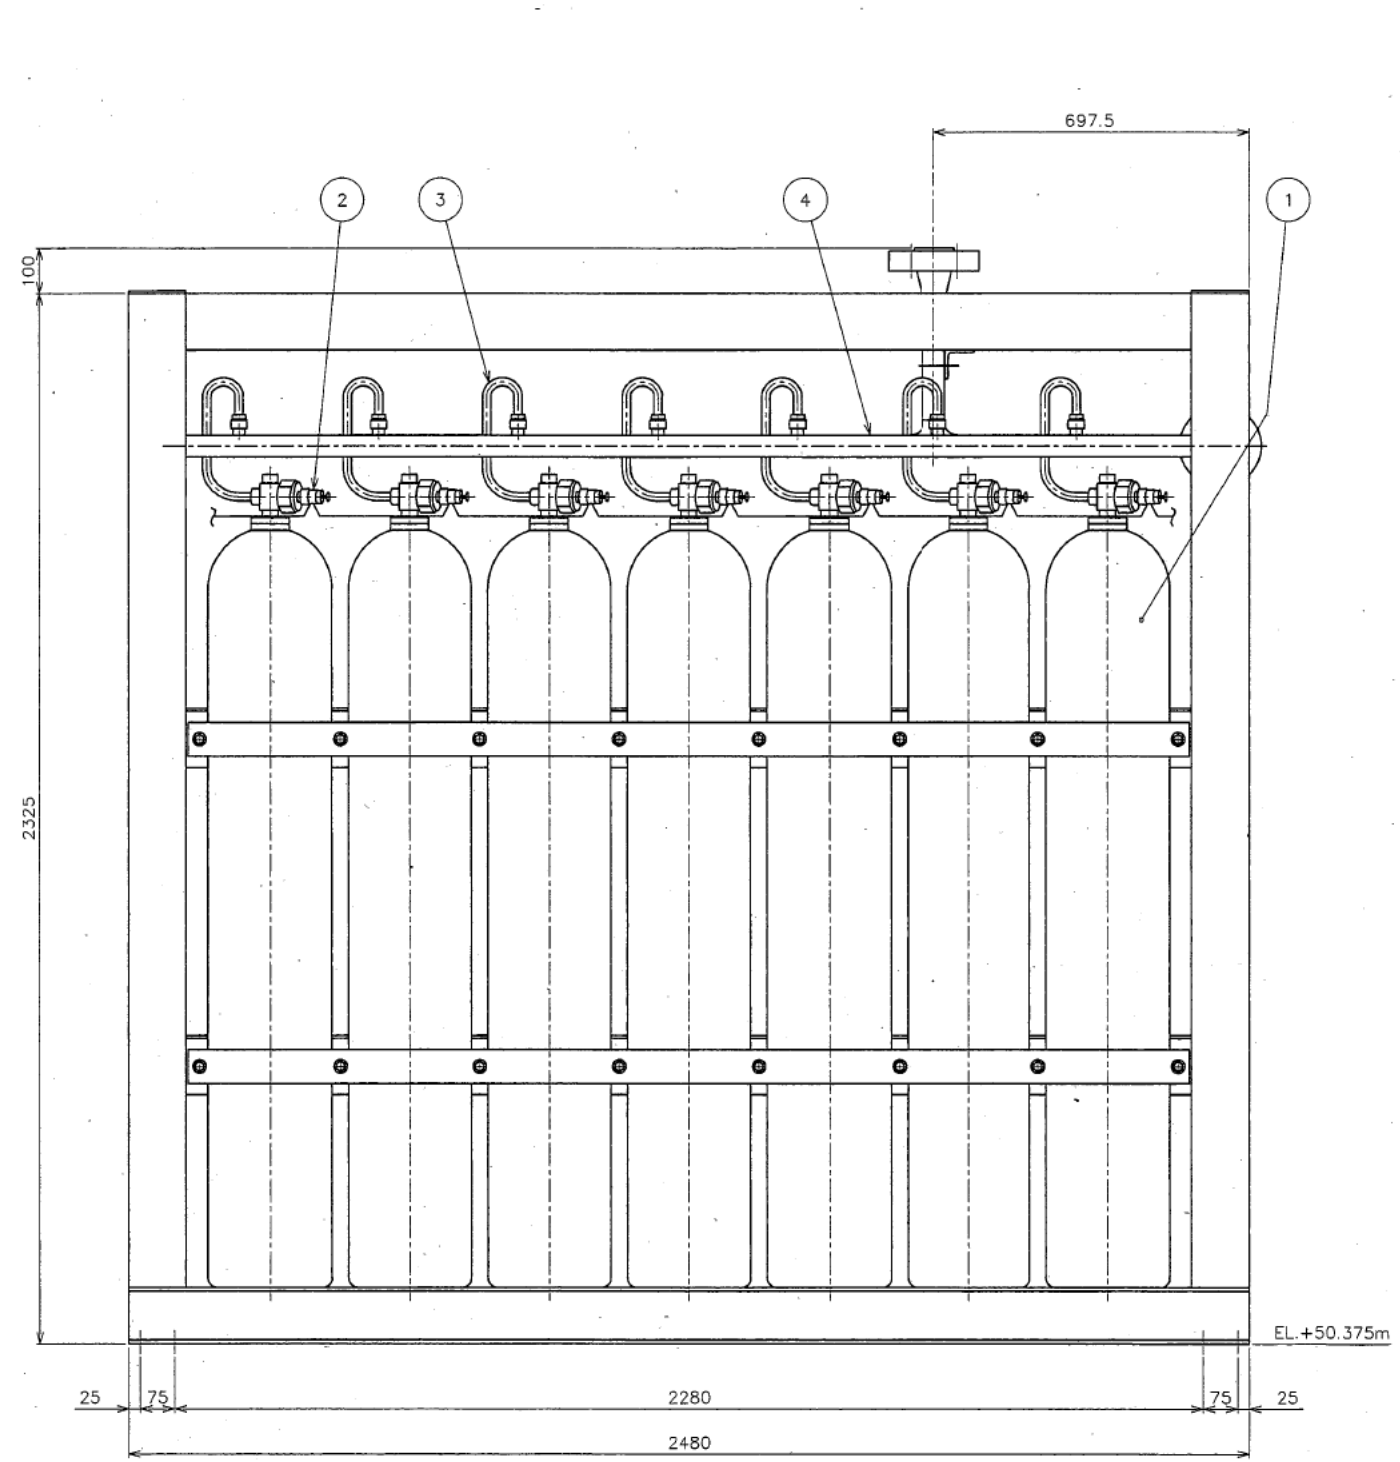



最高使用圧力	MPa	15.0	
最高使用温度	℃	40	
運転圧力	通常	MPa	14.7
	最大	MPa	15.0
運転温度	通常	℃	常温
	最大	℃	40
耐震クラス	設計用	-	S
	官庁申請用	-	S
品質管理耐震クラス	-	1	
流体の種類	-	蒸気	
質量	kg	約 3230	
建屋区分	-	PA	
設置場所	-	428	
適用法規	-	高圧ガス保安法	
基数	-	1	

注 記  
 (1) 塗装色は、「塗装要領書 PM-0100-4351-001 (PX-7102001)」による。

管台No.	管台名称	数量	流体名	管台仕様	材質	備考
P1	ガス出口	1	蒸気	ANSI 2500Lb-40A RF	SUSF304	

部	材	名	材	数	備
号	号	称	料	量	考
6		管付ボルト・ナットM16	SS400	8組	
5		緩締	SS400 STKR400	1組	
4		集合管	SUS304TP	1組	
3		連結管	C1220T	14	
2		容器弁開放装置	C3771	14	
1		蒸気ガス許容容器	クドレキアチン鋼	14	

日本原燃株式会社  
 MOX燃料工場  
 防消火設備(Q)  
 GB消火装置  
 GB消火用蒸気ガス許容容器ユニット-1-2外形図  
 (0198-GU-112)

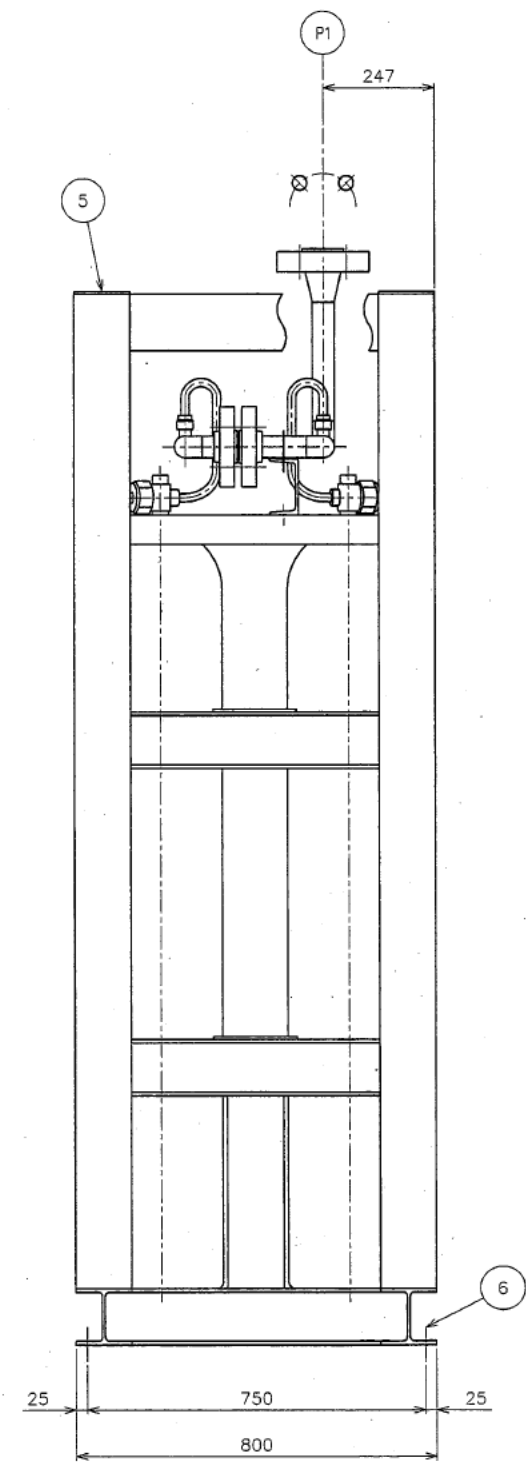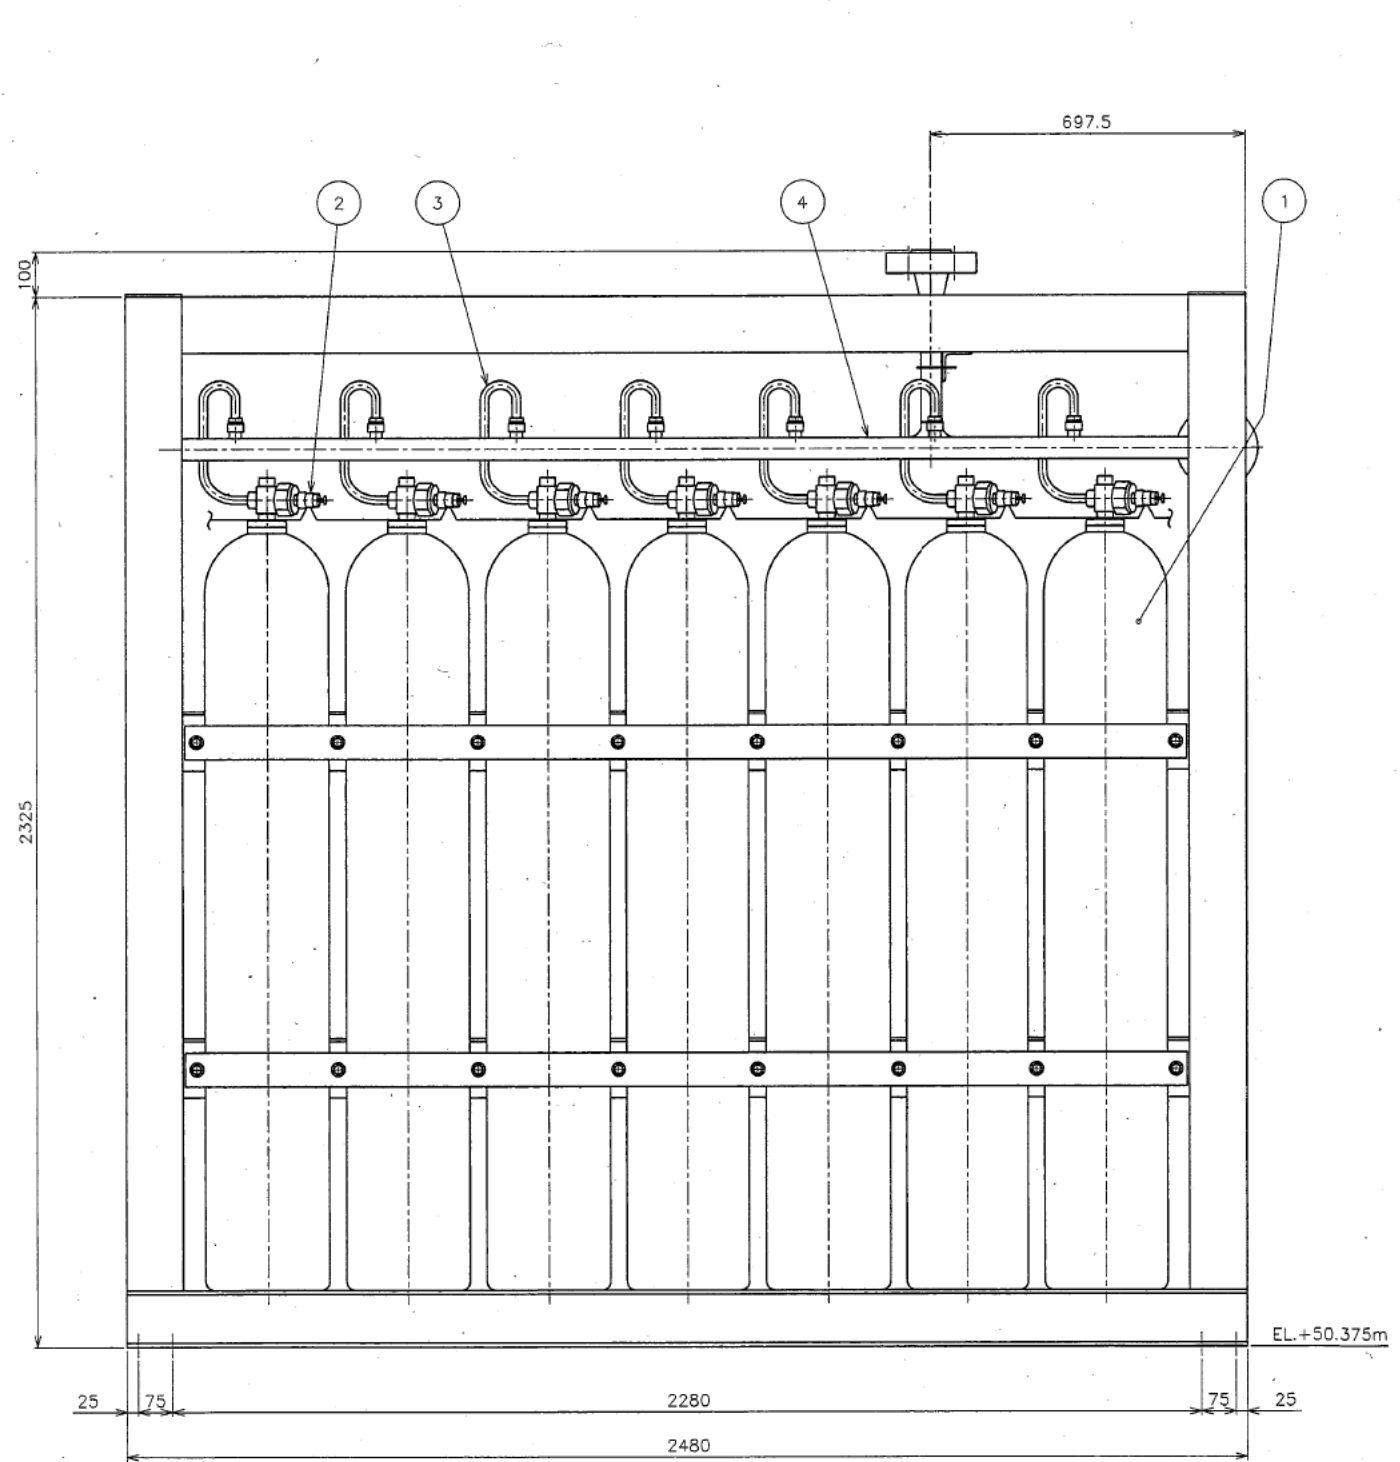

要目表		
最高使用圧力	MPa	15.0
最高使用温度	℃	40
運転圧力	通常	MPa
	最大	MPa
運転温度	通常	℃
	最大	℃
耐震クラス	設計用	S
	官庁申請用	S
品質管理クラス		1
流体の種類		窒素
質量	kg	約 3230
経路区分		PA
設置場所		428
適用法規		高圧ガス保安法
基数		1



注記  
 (1) 塗装色は、「塗装要領書 PM-0100-4351-001 (PX-7102001)」による。

管台No.	管台名称	数量	流体名	管台仕様	材質	備考
P1	ガス出口	1	窒素	ANSI 2500Lb-40A RF	SUSF304	

予備	標準	数量	名称	材料	仕様	単位	数量	備注
		8	6 配付ボルト・ナットM16	SS400		組		
		1	5 組棒	SS400 STKR400		組		
		1	4 集合管	SUS304TP		組		
		14	3 連結管	C1220T				
		14	2 容器弁開放装置	C3771				
		14	1 窒素ガス貯蔵容器	クローブリック				

日本原燃株式会社  
 MOX燃料工場  
 防火設備(Q)  
 GB消火装置  
 GB消火用窒素ガス貯蔵容器ユニット-1-3外形図  
 (0198-GU-113)



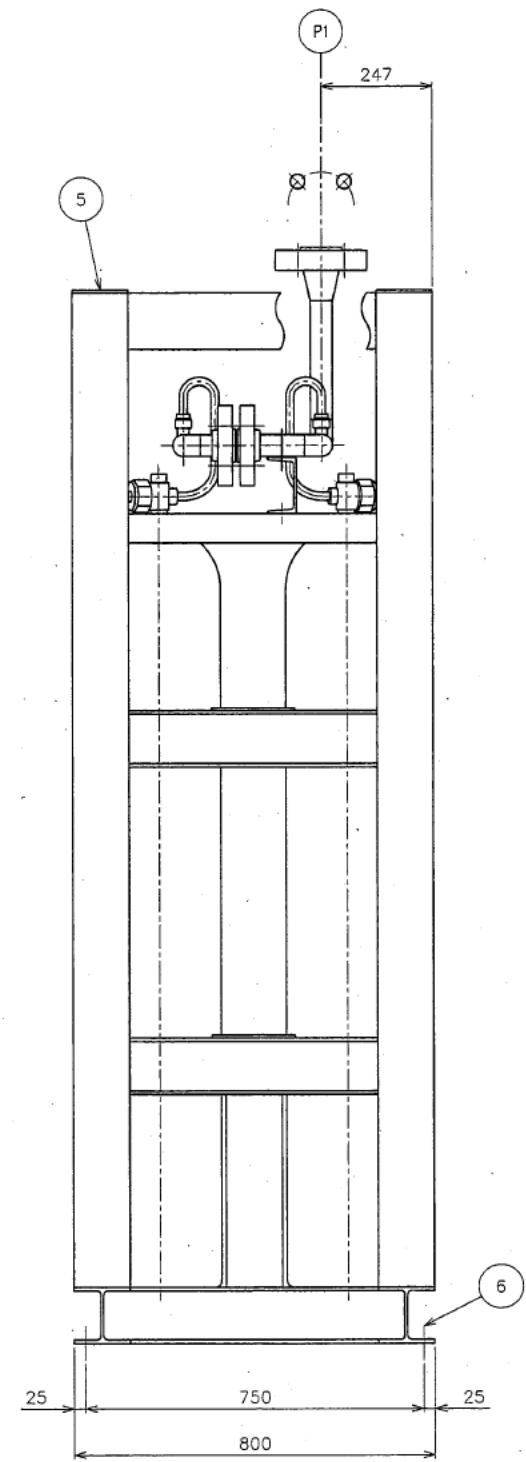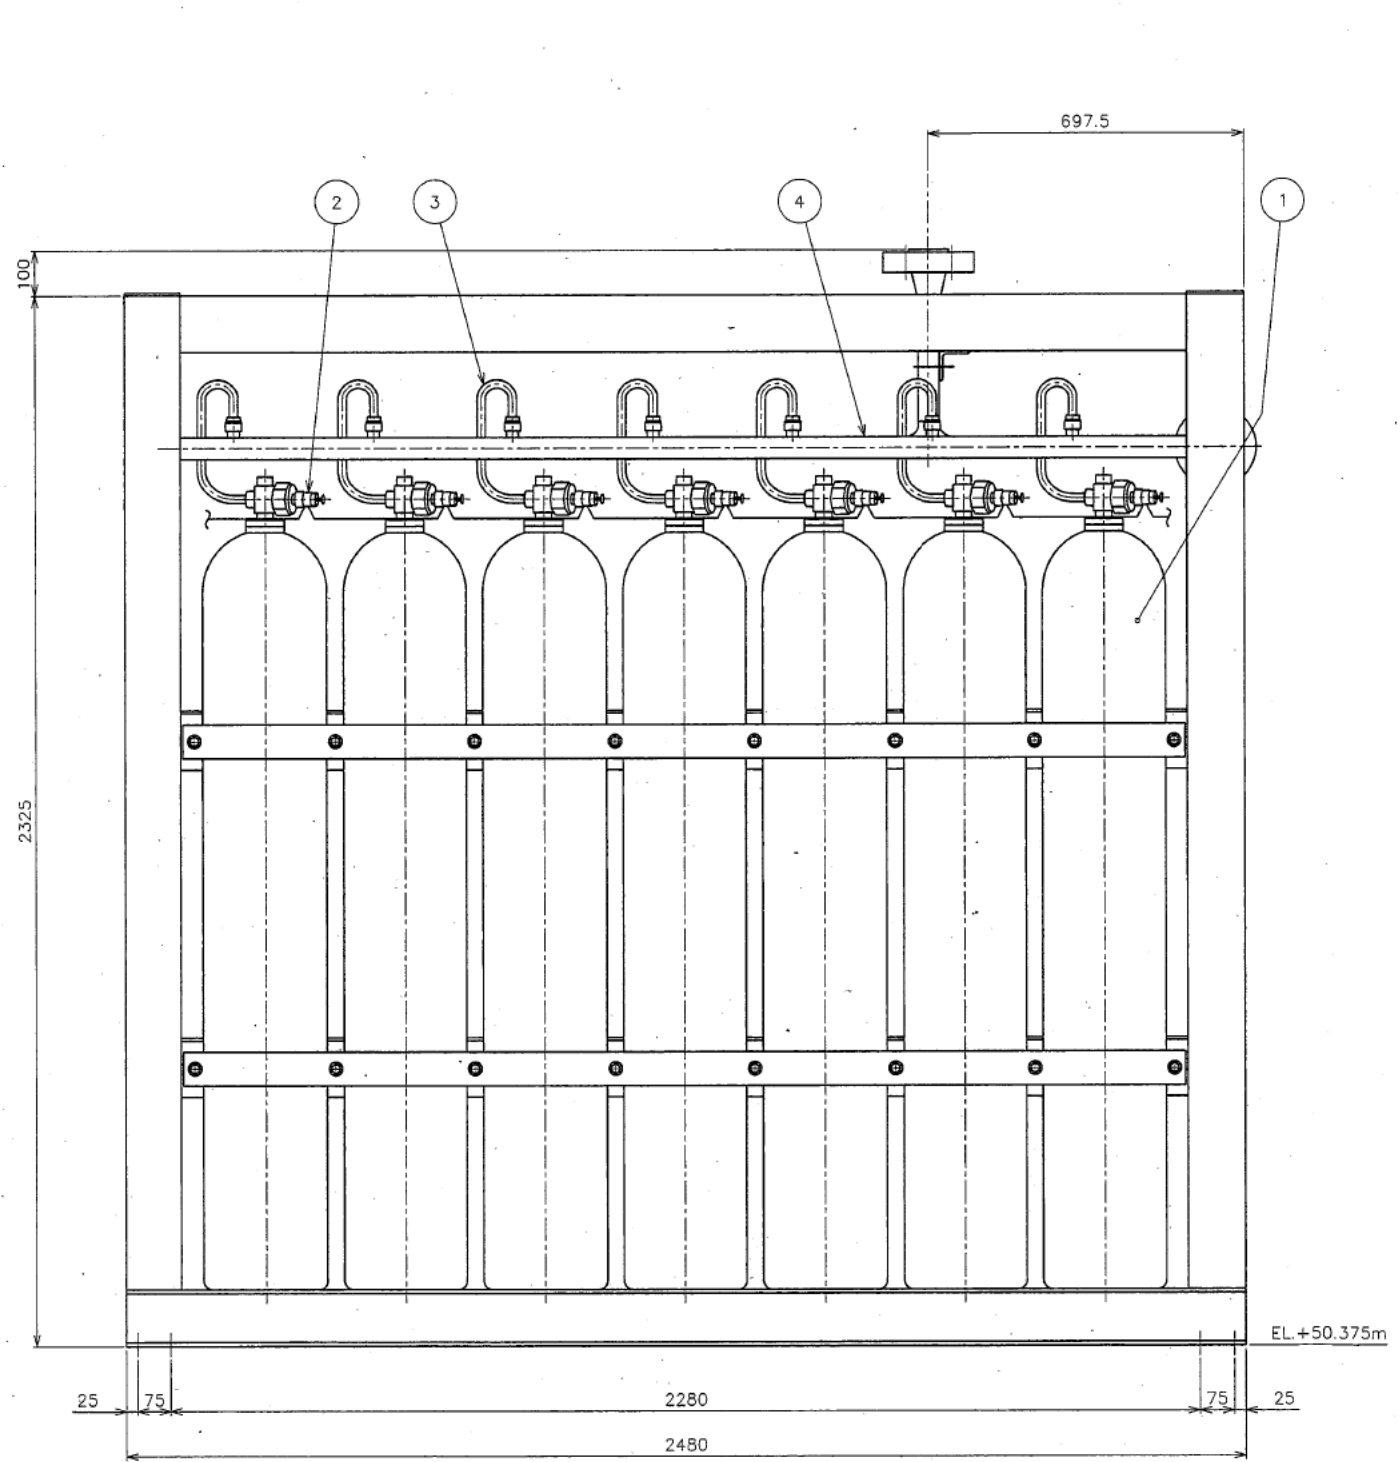


最高使用圧力	MPa	15.0	
最高使用温度	℃	40	
運転圧力	通常	MPa	14.7
	最大	MPa	15.0
運転温度	通常	℃	常温
	最大	℃	40
耐震クラス	設計用		S
	官庁申請用		S
品質管理クラス			1
流体の種類			窒素
質量	kg		約 3230
建屋区分			PA
設置場所			室
適用法規			高圧ガス保安法
基数			基

注記  
(1) 塗装色は、「塗装要領書 PM-0100-4351-001 (PX-7102001)」による。

管台No.	管台名称	数量	流体名	管台仕様	材質	備考
P1	ガス出口	1	窒素	ANSI 2500Lb-40A RF	SUSF304	

子番号	母番号	番号	名称	材料	試験片	数量	1個重量 (kg)	合計重量 (kg)	記	事
		6	配付ボルト・ナットM16	SS400		8組				
		5	組棒	SS400 STKR400		1組				
		4	集合管	SUS304TP		1組				
		3	連結管	C1220T		14				
		2	容器弁開放装置	C3771		14				
		1	窒素ガス貯蔵容器	クオアキグリン鋼		14				

日本原燃株式会社  
MOX燃料工場  
防火設備(Q)  
GB消火装置  
GB消火用窒素ガス貯蔵容器ユニット-1-4外形図  
(0198-GU-114)

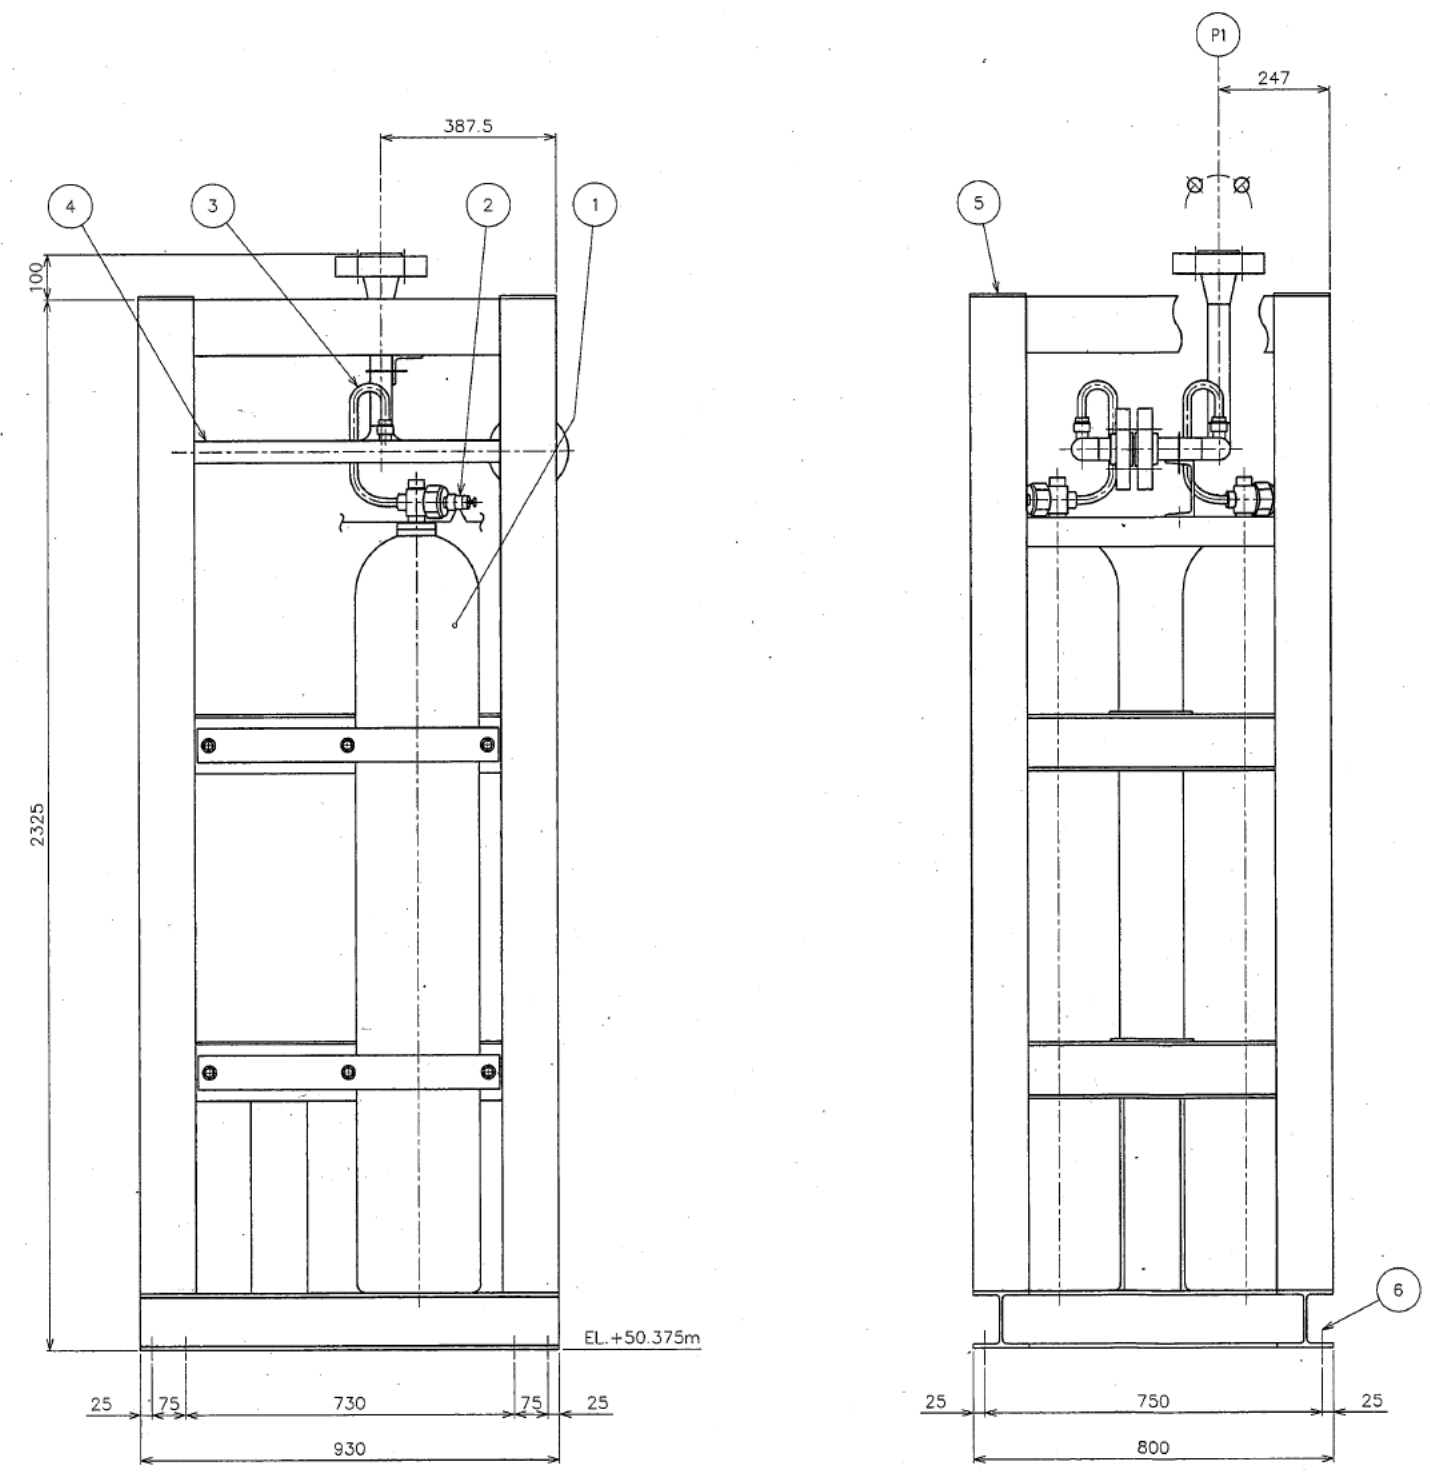



最高使用圧力	MPa	15.0
最高使用温度	℃	40
運転圧力	通常	MPa 14.7
	最大	MPa 15.0
運転温度	通常	℃ 常温
	最大	℃ 40
耐震クラス	設計用	S
	官庁申請用	S
品質管理クラス		1
流体の種類		蒸気
質量	kg	約 1350
積層区分		PA
設置場所		室 42B
適用法規		高圧ガス保安法
基数		基 1

注記  
 (1) 塗装色は、「塗装要領書 PM-0100-4351-001 (PX-7102001)」による。

管台No.	管台名称	数量	流体名	管台仕様	材質	備考
P1	ガス出口	1	蒸気	ANSI 2500Lb-40A RF	SUSF304	

部品番号	名称	材料	数量	単位	重量(kg)	備考
6	継手ボルト・ナットM16	SS400	8	個		
5	組棒	SS400 STKR400	1	組		
4	集合管	SUS304TP	1	組		
3	連結管	C1220T	2	個		
2	容器弁開放装置	C3771	2	個		
1	蒸気ガス貯蔵容器	70Lモリブデン鋼	2	個		

日本原燃株式会社殿  
 MOX燃料工場  
 防火設備(Q)  
 GB消火装置  
 GB消火用蒸気ガス貯蔵容器ユニット-1-5外形図  
 (0198-GU-115)

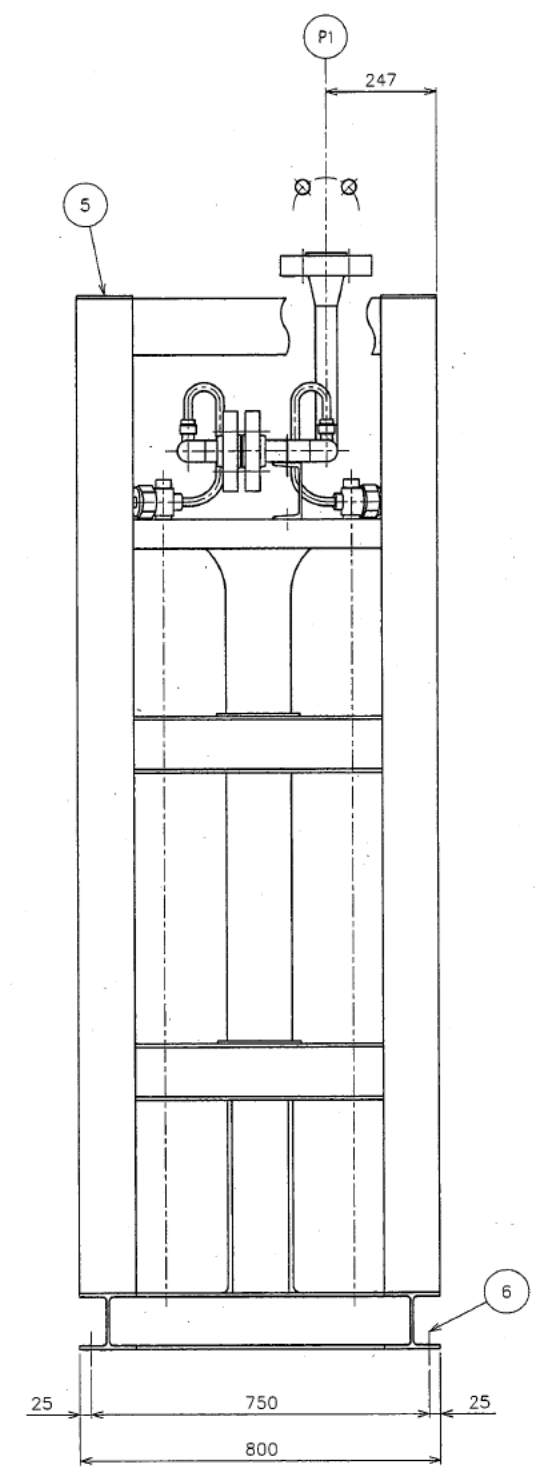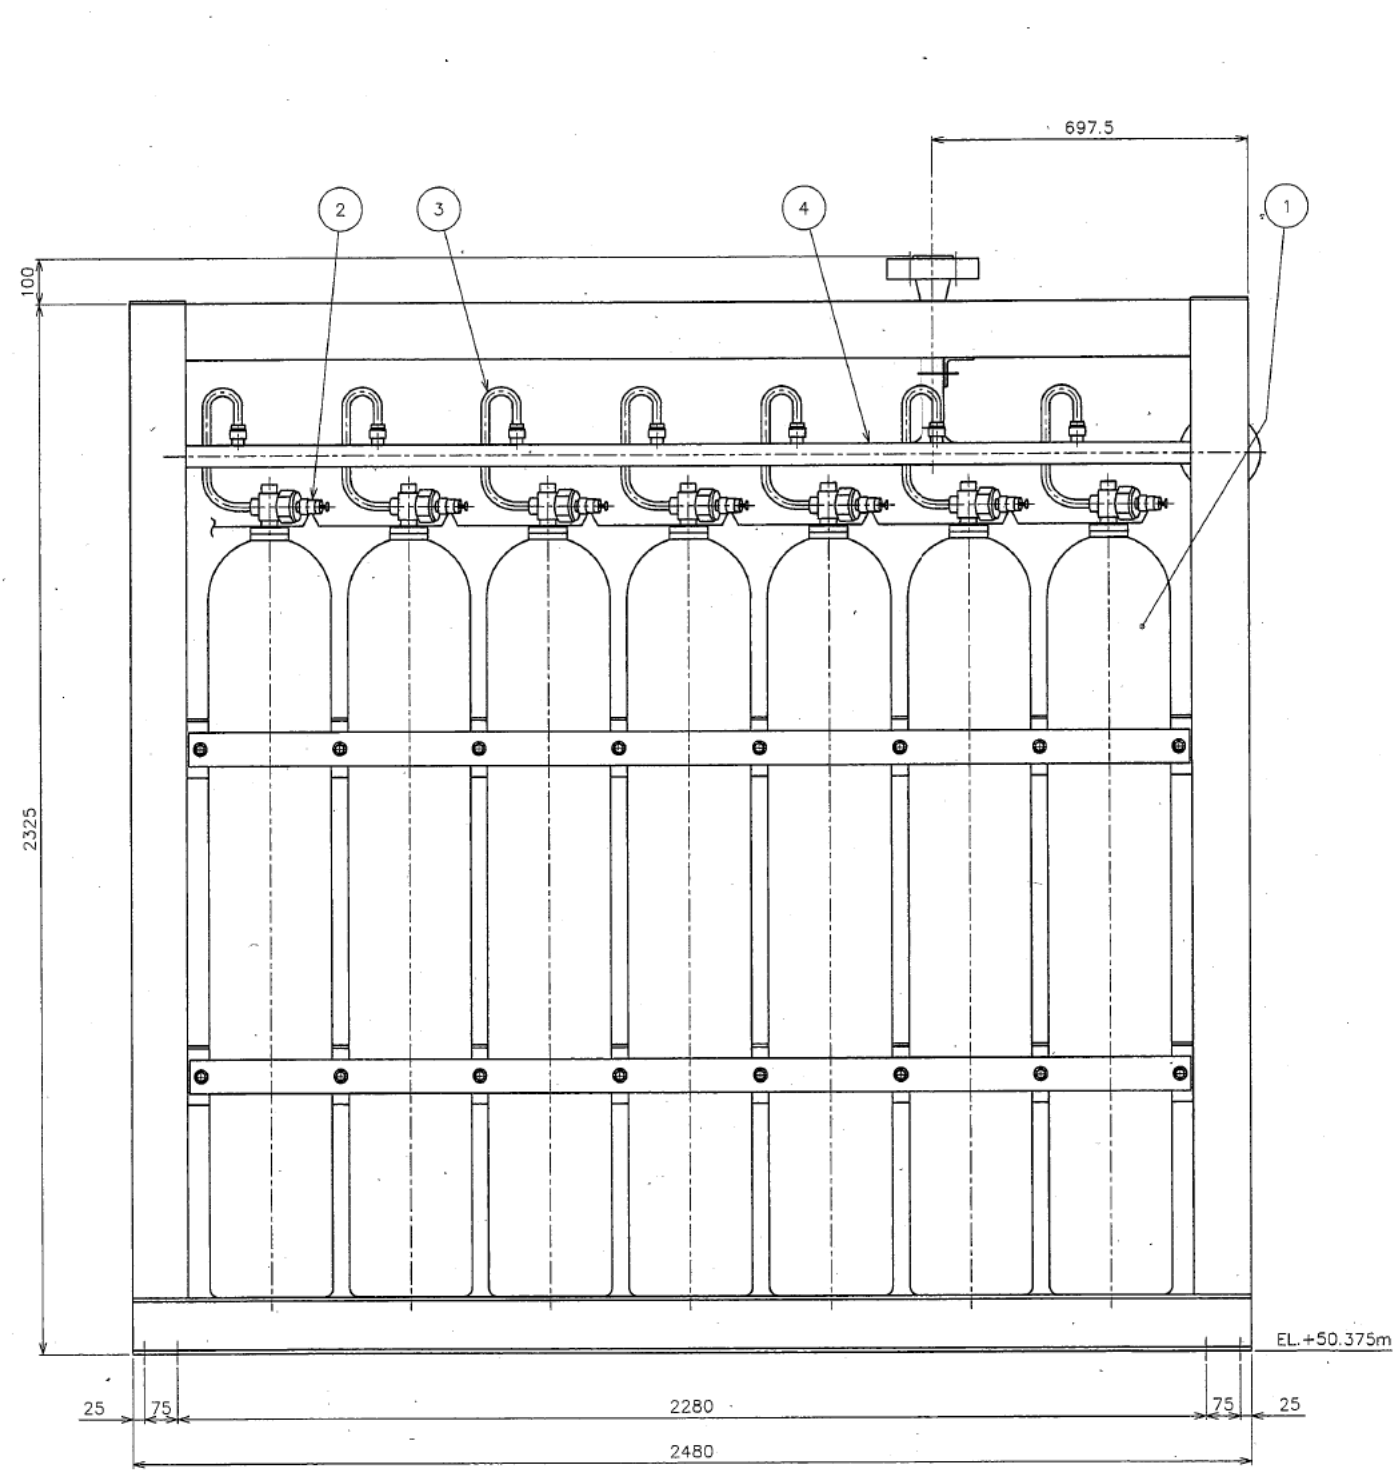



最高使用圧力	MPa	15.0
最高使用温度	℃	40
運転圧力	通常	MPa 14.7
	最大	MPa 15.0
運転温度	通常	℃ 常温
	最大	℃ 40
耐震クラス	設計用	S
	管庁申請用	S
品質要求クラス	-	1
流体の種類	-	窒素
質量	kg	約 3230
建屋区分	-	PA
設置場所	室	428
適用法規	-	高圧ガス保安法
基数	基	1

注記  
 (1) 塗装色は、「塗装要領書 PM-0100-4351-001 (PX-7102001)」による。

管台No.	管台名称	数量	流体名	管台仕様	材質	備考
P1	ガス出口	1	窒素	ANSI 2500lb-40A RF	SUSF304	-

品名	数量	単位	材料	重量 (kg)	備考
6 締付ボルト・ナットM16	8	個	SS400		
5 組枠	1	組	SS400 STKR400		
4 束合管	1	組	SUS304TP		
3 連結管	14	個	C1220T		
2 容器弁開放装置	14	個	C3771		
1 窒素ガス貯蔵容器	14	個	クハニリブタン鋼		

日本原燃株式会社  
 MOX燃料工場  
 防火設備 (Q)  
 GB消火装置  
 GB消火用窒素ガス貯蔵容器ユニット-2-1外形図  
 (0198-GU-121)

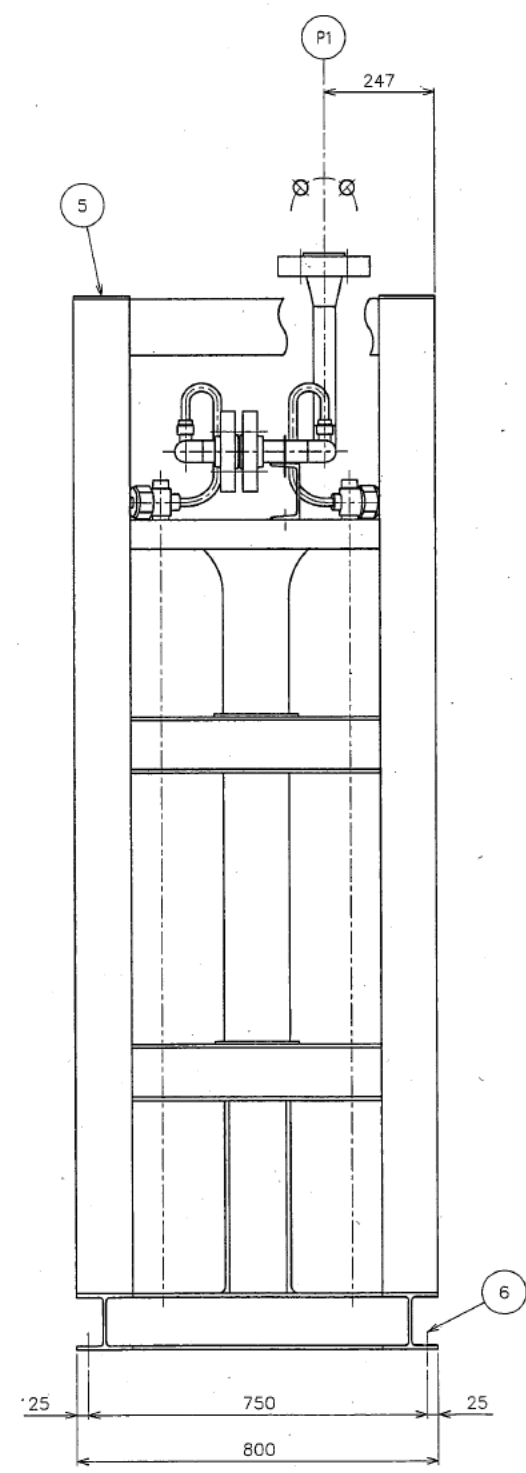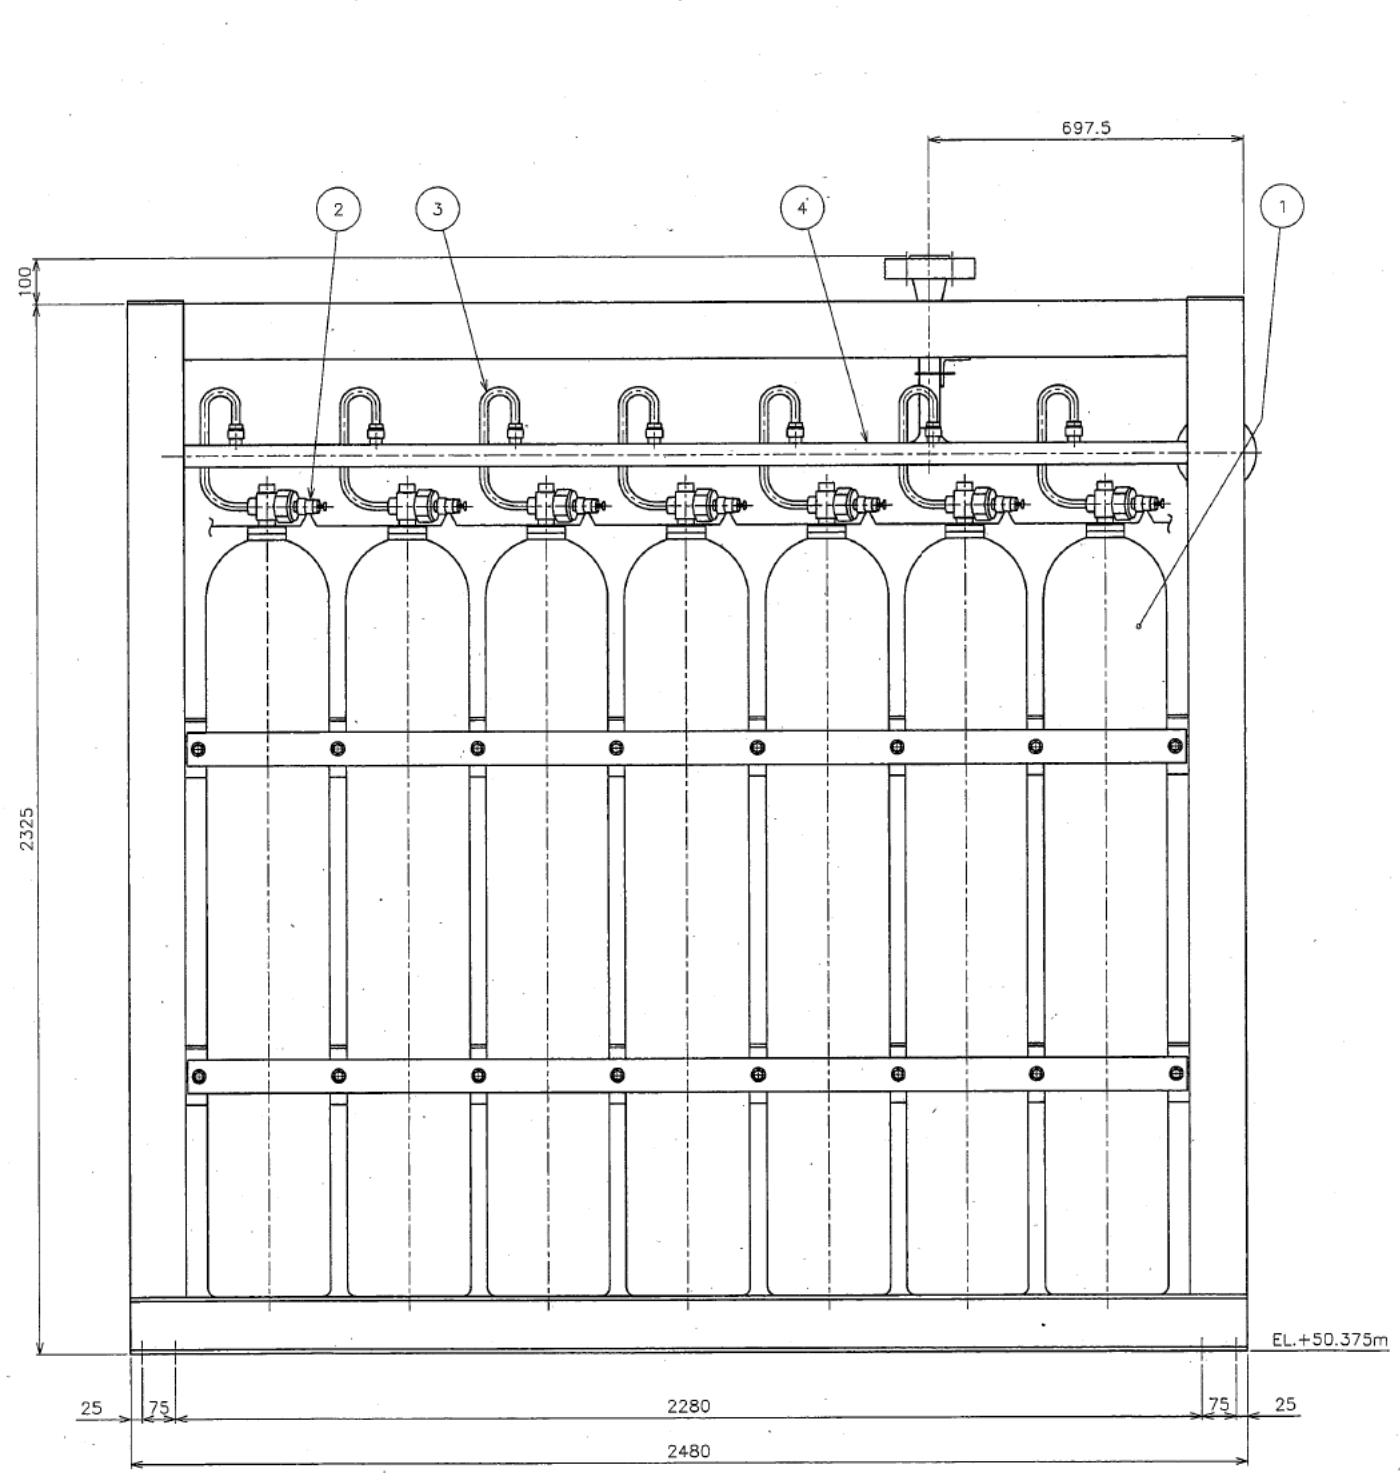



最高使用圧力	MPa	15.0
最高使用温度	℃	40
運転圧力	通常	MPa 14.7
	最大	MPa 15.0
運転温度	通常	℃ 常温
	最大	℃ 40
耐震クラス	設計用	S
	官庁申請用	S
品質管理クラス		1
流体の種類		窒素
質量	kg	約 3230
積層区分		PA
設置場所		蒸 428
適用法規		高圧ガス保安法
画数	基	1

注記  
 (1) 塗装色は、「塗装要領書 PM-0100-4351-001 (PX-7102001)」による。

管台No.	管台名称	数量	流体名	管台仕様	材質	備考
P1	ガス出口	1	窒素	ANSI 2500Lb-40A RF	SUSF304	

品番	数量	名称	材料	規格	単位	数量	重量 (kg)	備考
6	8	密付ボルト・ナットM16	SS400		個			
5	1	緩衝	SS400	STKR400	個			
4	1	集合管	SUS304TP		個			
3	14	連結管	C1220T		個			
2	14	容積弁開放装置	C3771		個			
1	14	窒素ガス貯蔵容器	クローブリグ		個			

日本原燃株式会社  
 MOX燃料工場  
 防火設備(Q)  
 GB消火装置  
 GB消火用窒素ガス貯蔵容器ユニット-2-2外形図  
 (0198-GU-122)

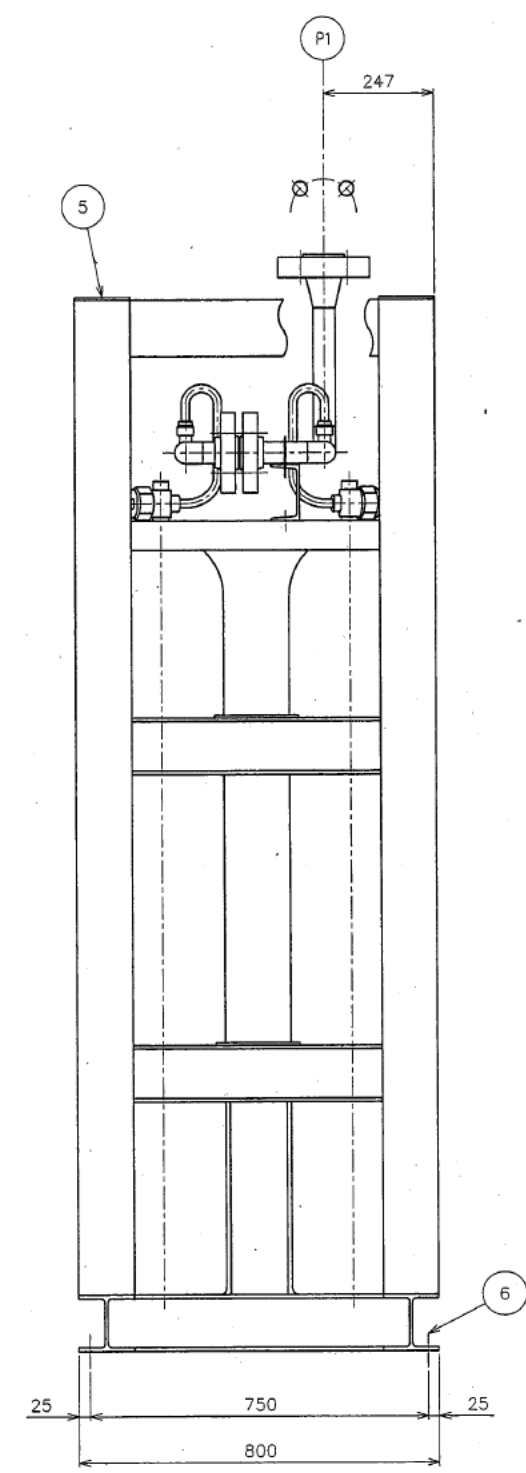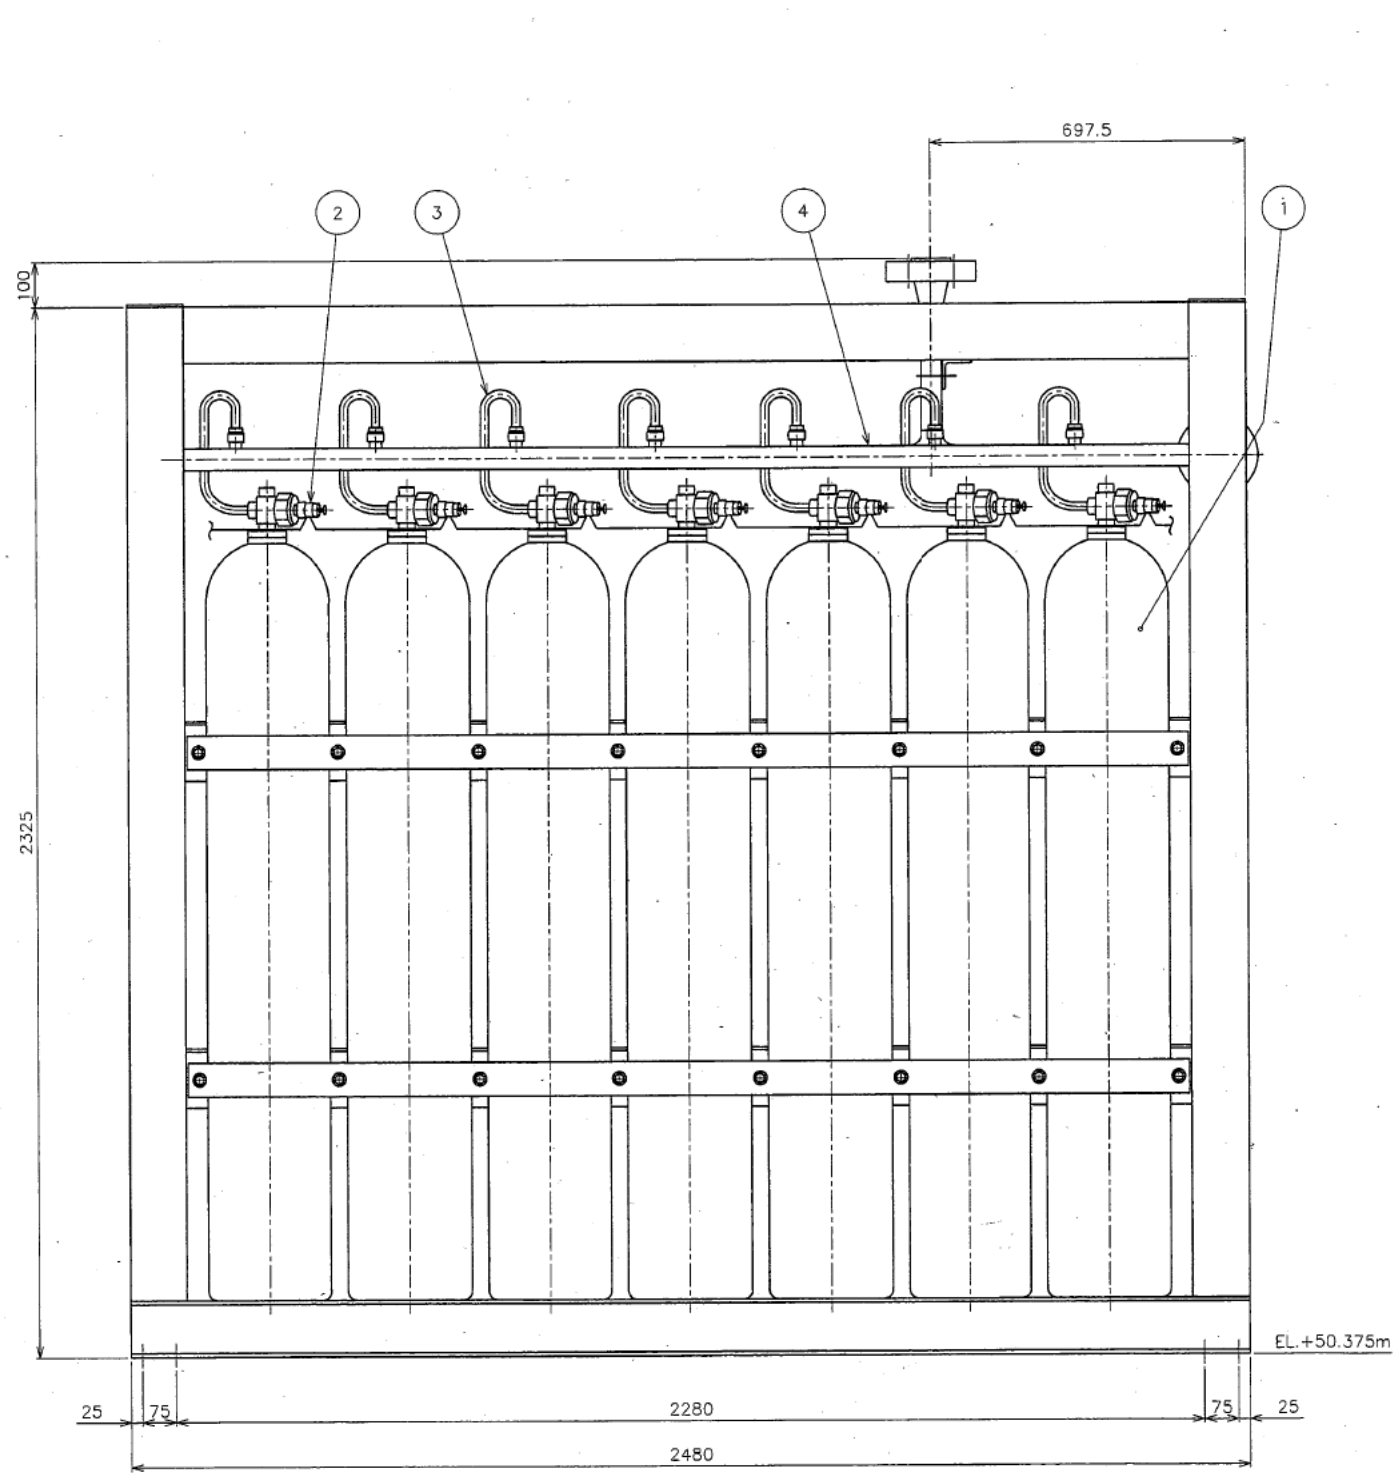



最高使用圧力	MPa	15.0
最高使用温度	℃	40
運転圧力	通常	MPa 14.7
	最大	MPa 15.0
運転温度	通常	常温
	最大	℃ 40
耐震クラス	設計用	S
	官庁申請用	S
品質管理クラス		1
流体の種類		窒素
質量	kg	約 3230
建屋区分		PA
設置場所		室 428
適用法規		高圧ガス保安法
基数	基	1

注記  
 (1) 塗装色は、「塗装要領書 PM-0100-4351-001 (PX-7102001)」による。

管台No.	管台名称	数量	流体名	管台仕様	材質	備考
P1	ガス出口	1	窒素	ANSI 2500lb-40A RF	SUSF304	

区分	番号	名称	材料	仕様	数量	1個重量 (kg)	合計重量 (kg)	備考
	6	副付ボルト・ナットM16	SS400		8組			
	5	補棒	SS400 STKR400		1組			
	4	集合管	SUS304TP		1組			
	3	連結管	C1220T		14			
	2	容器弁開放装置	C3771		14			
	1	窒素ガス貯蔵容器	クォンタリオン製		14			

日本原燃株式会社  
 MOX燃料工場  
 防火設備 (Q)  
 GB防火装置  
 GB防火用窒素ガス貯蔵容器ユニット-2-3外形図  
 (0198-GU-123)

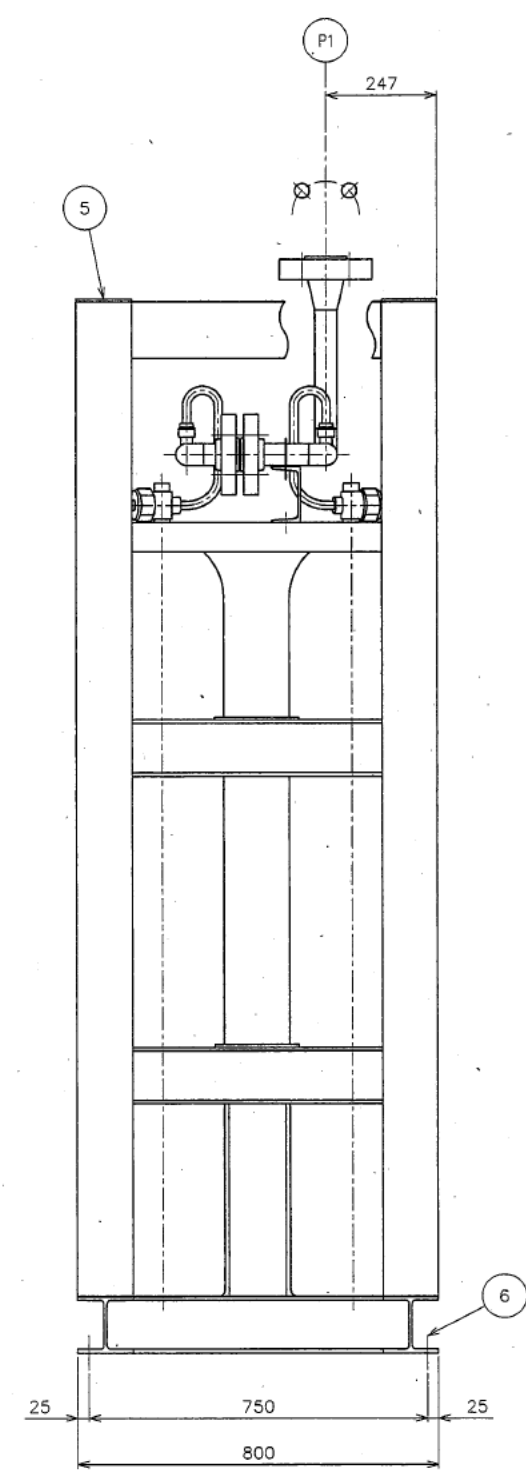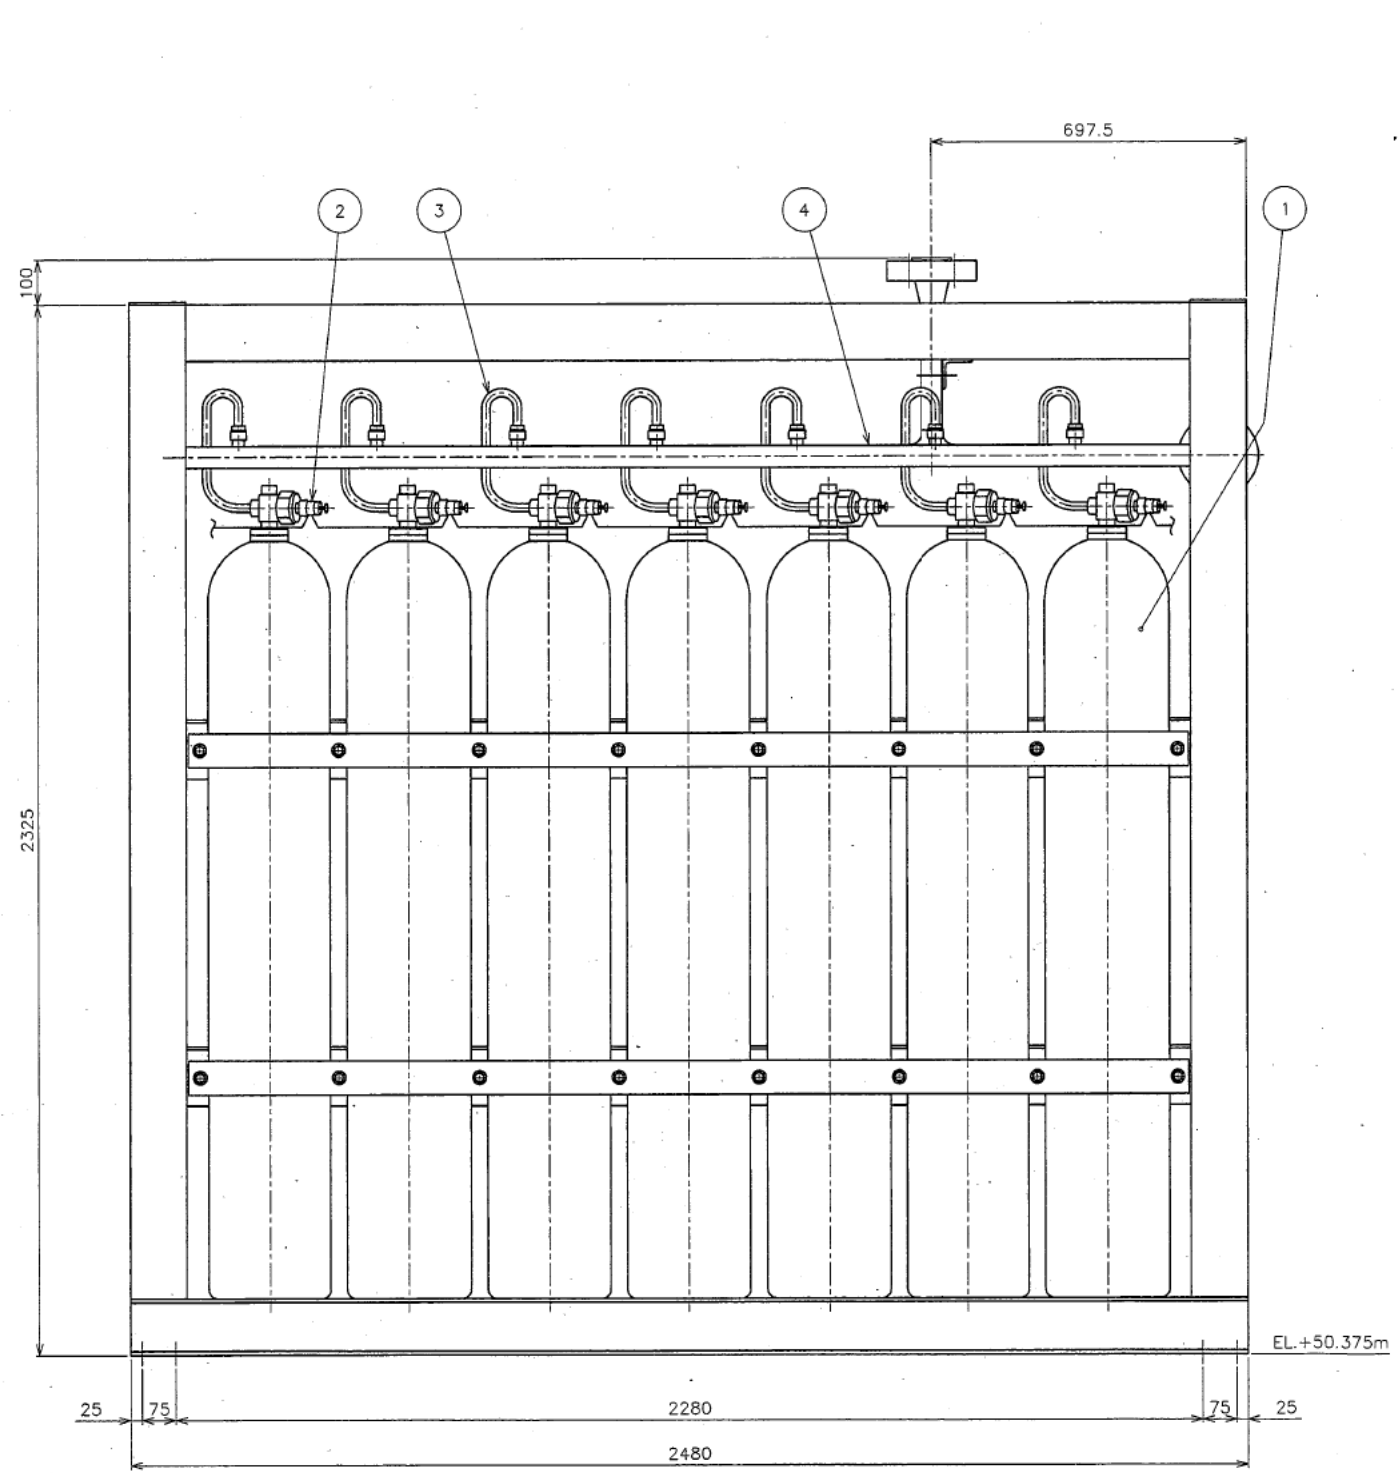



最高使用圧力	MPa	15.0
最高使用温度	℃	40
運転圧力	通常	MPa 14.7
	最大	MPa 15.0
運転温度	通常	℃ 常温
	最大	℃ 40
耐震クラス	設計用	S
	官庁申請用	S
品質管理クラス	-	1
流体の種類	-	蒸気
質量	kg	約 3230
建屋区分	-	PA
設置場所	-	428
適用法規	-	高圧ガス保安法
基数	-	1

注 記  
 (1) 塗装色は、「塗装要領書 PM-0100-4351-001 (PX-7102001)」による。

管台No.	管台名称	数量	流体名	管台仕様	材質	備考
P1	ガス出口	1	蒸気	ANSI 2500Lb-40A RF	SUSF304	

予	予	予	名	材	材	数	備	注
分	分	分	称	料	料	量	考	記
			6 配付ボルト・ナットM16	SS400	0組			
			5 襯棒	SS400 STKR400	1組			
			4 集合管	SUS304TP	1組			
			3 連結管	C1220T	14			
			2 容器弁開放装置	C3771	14			
			1 蒸気ガス貯蔵容器	コルモリタン鋼	14			

日本原燃株式会社  
 MOX燃料工場  
 防火設備 (Q)  
 GB消火装置  
 GB消火用蒸気ガス貯蔵容器ユニット-2-4外形図  
 (0198-GU-124)

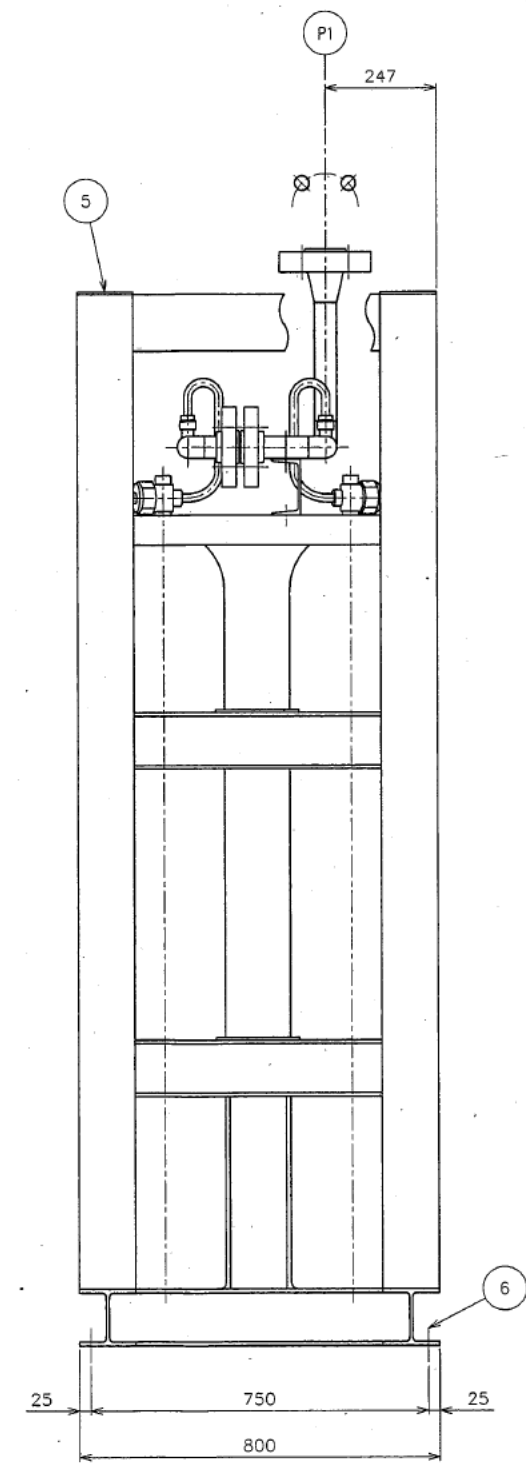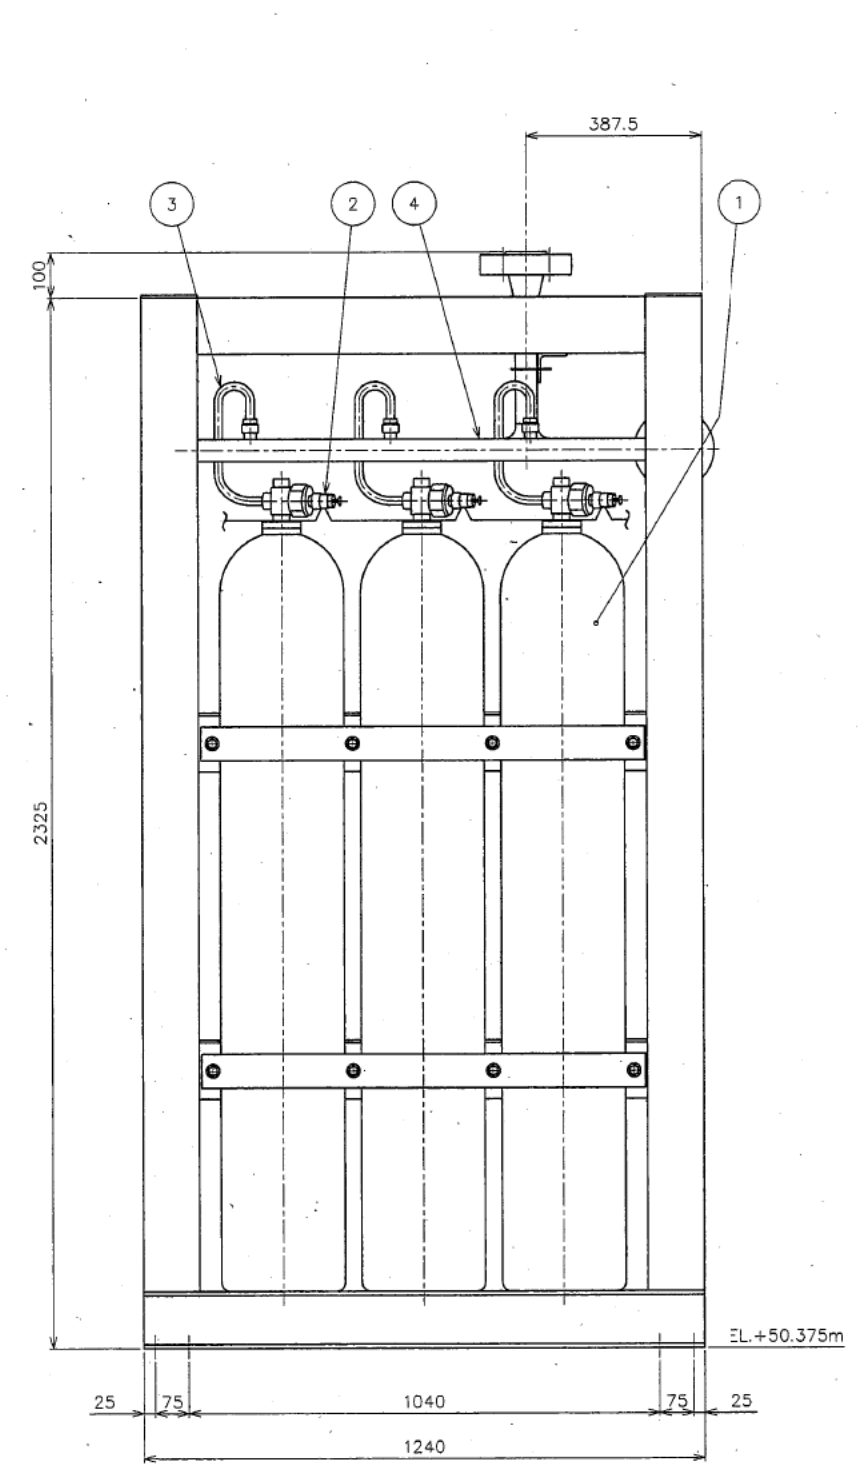



要目表		
最高使用圧力	MPa	15.0
最高使用温度	℃	40
運転圧力	通常	MPa 14.7
	最大	MPa 15.0
運転温度	通常	℃ 常温
	最大	℃ 40
耐震クラス	設計用	S
	官庁申請用	S
品質管理クラス		1
流体の種類		窒素
質量	kg	約 1910
設置区分		PA
設置場所		2B
適用法規		高圧ガス保安法
公差		1

注記  
 (1) 塗装色は、「塗装要領書 PM-0100-4351-001 (PX-7102001)」による。

管台No.	管台名称	数量	流体名	管台仕様	材質	備考
P1	ガス出口	1	窒素	ANSI 2500lb-40A RF	SUSF304	

手 分	予 分	番 号	名 称	材 料	試 験 規 格	数 量	備 考	注 記	事 項
		6	配付ボルト・ナットM16	SS400		8組			
		5	組棒	SS400 STKR400		1組			
		4	集合管	SUS304TP		1組			
		3	連結管	C1220T		6			
		2	留栓弁開放装置	C3771		6			
		1	窒素ガス貯蔵容器	304Lステンレス		6			

日本原燃株式会社  
 MOX燃料工場  
 防火設備(Q)  
 GB防火装置  
 GB用火用窒素ガス貯蔵容器ユニット-2-5外形図  
 (0198-GU-125)

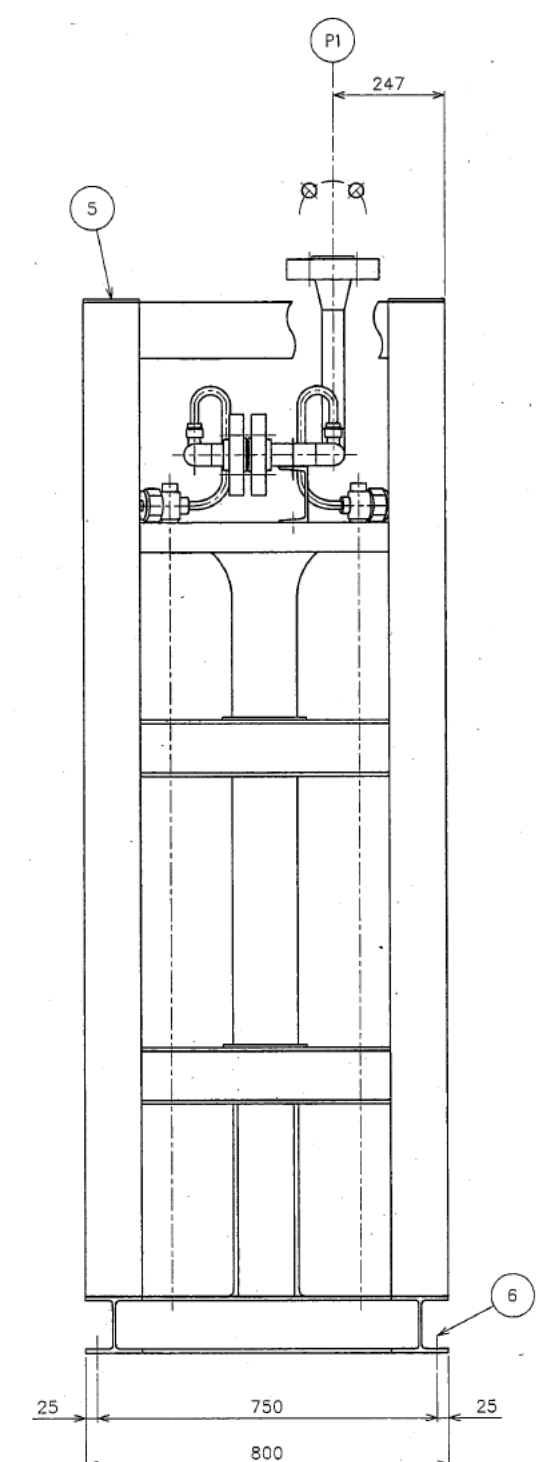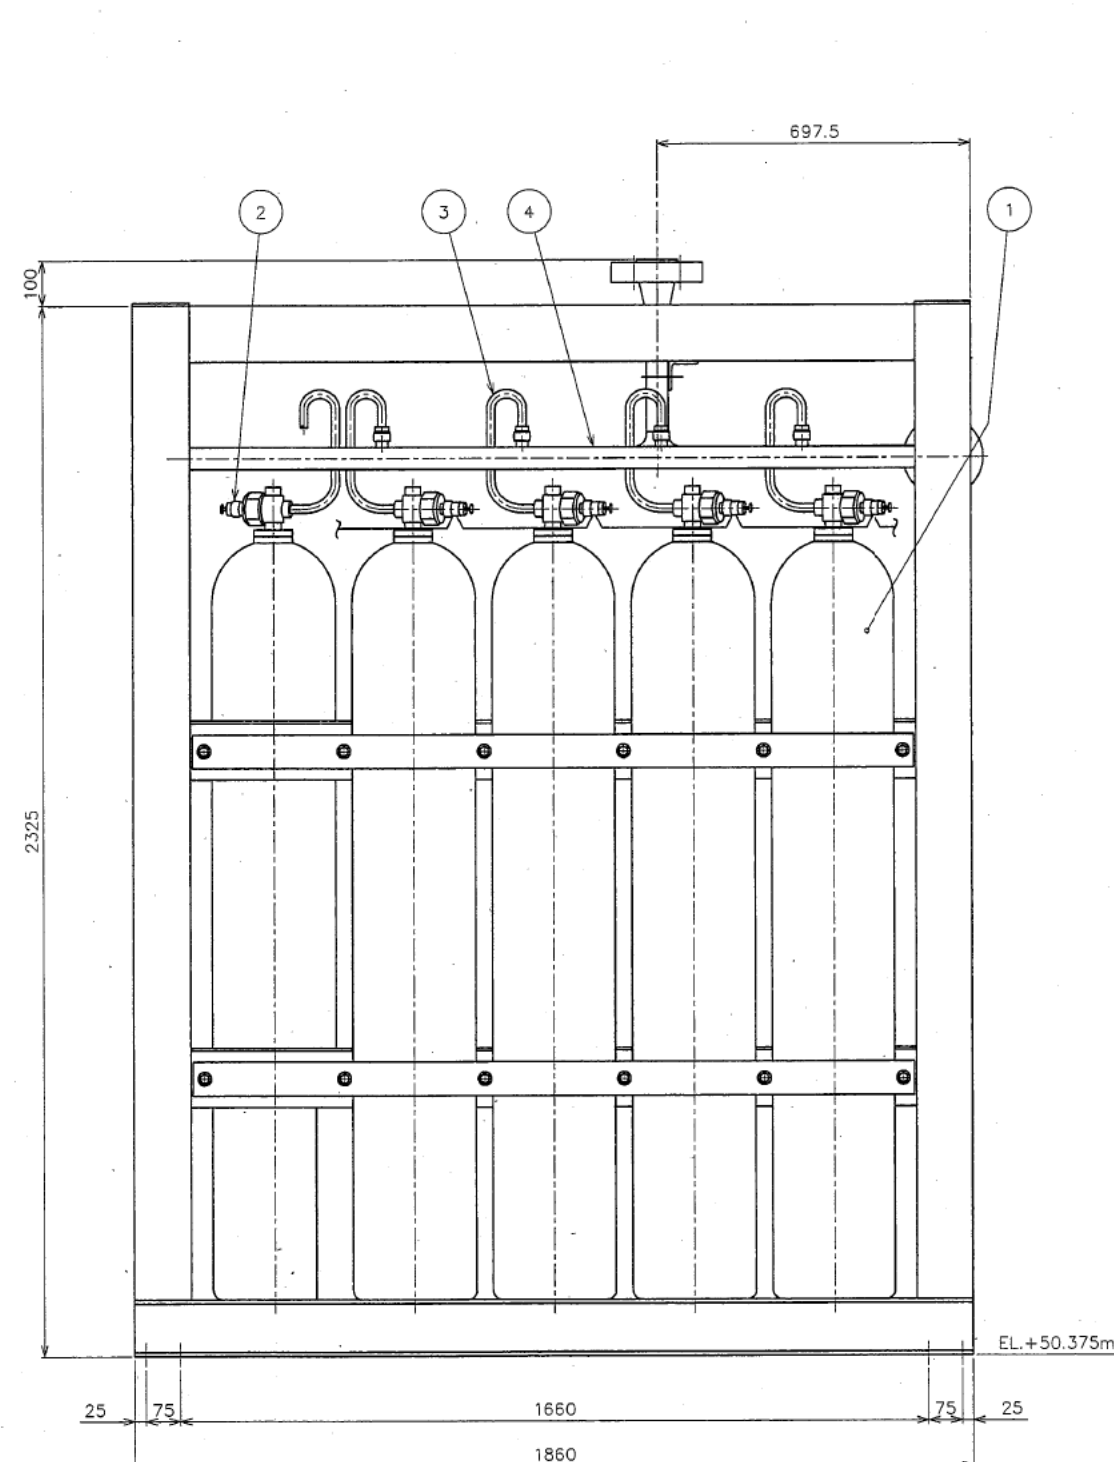

要目表

最高使用圧力	MPa	15.0
最高使用温度	℃	40
運転圧力	通常	MPa 14.7
	最大	MPa 15.0
運転温度	通常	℃ 常温
	最大	℃ 40
耐震クラス	設計用	S
	官庁申請用	S
品質管理クラス	-	1
流体の種類	-	酸素
質量	kg	約 2450
建屋区分	-	PA
設置場所	室	428
適用法規	-	-
基数	基	1



注記  
 (1) 塗装色は、「塗装要領書 PM-0100-4351-001 (PX-7102001)」による。

管台No.	管台名称	数量	流体名	管台仕様	材質	備考
P1	ガス出口	1	酸素	ANSI 2500lb-40A RF	SUSF304	

手 分	予 分	実 分	名 称	材 料	規 格	単 位	数 量	備 考
			6 務付ボルト・ナットM16	SS400	8組			
			5 組棒	SS400 STKR400	1組			
			4 集合管	SUS304TP	1組			
			3 連結管	C1220T	9			
			2 容器弁開放装置	C3771	9			
			1 酸素ガス貯蔵容器	クロムコバルト鋼	9			

日本原燃株式会社殿  
 MOX燃料工場  
 防火設備(Q)  
 GB消火装置  
 GB消火用酸素ガス貯蔵容器ユニット-3外形図  
 (0198-GU-131)



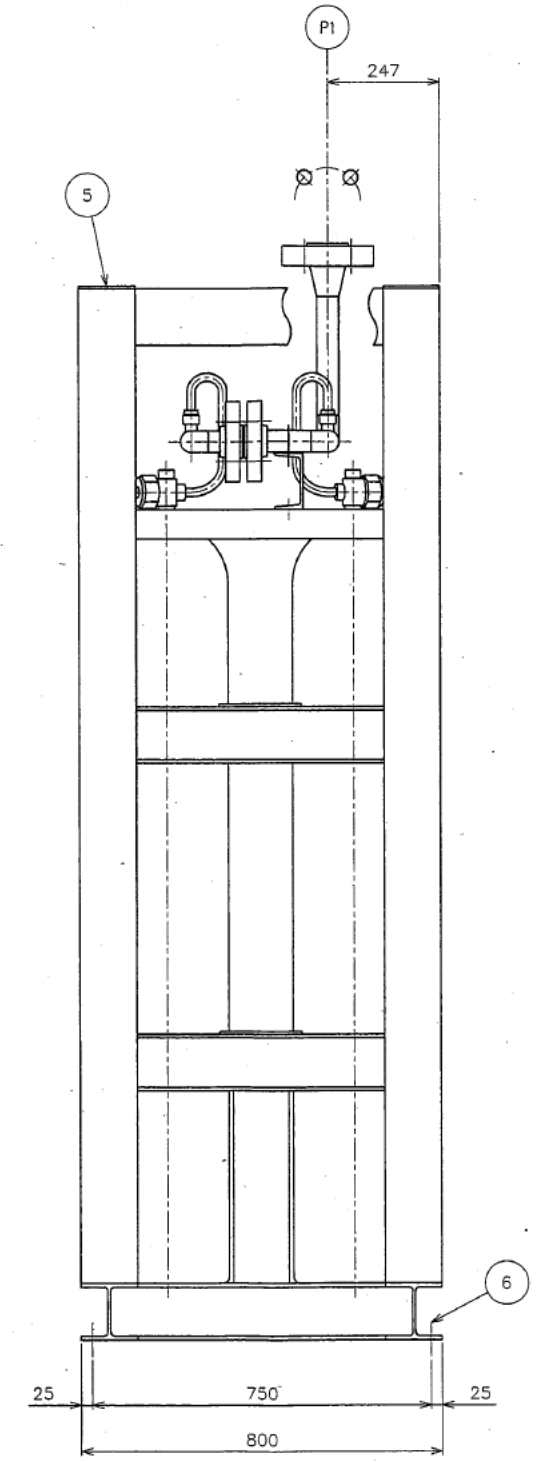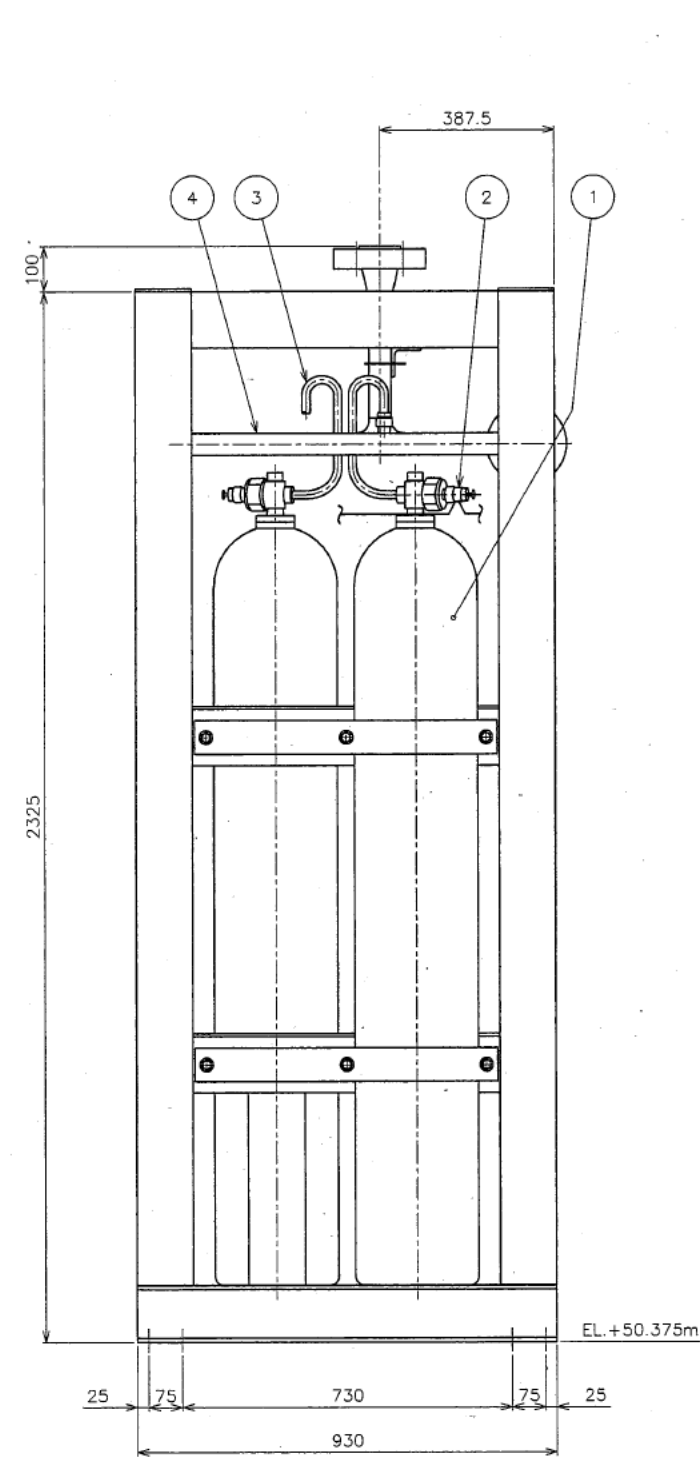

最高使用圧力	MPa	15.0
最高使用温度	℃	40
運転圧力	通常	MPa 14.7
	最大	MPa 15.0
運転温度	通常	℃ 常温
	最大	℃ 40
耐震クラス	設計用	S
	官庁申請用	S
品質管理クラス		1
流体の種類		蒸気
質量	kg	約 1470
圧力区分		PA
設置場所		蒸 428
適用法規		-
基数	基	1

注記  
(1) 塗装色は、「塗装要領書 PM-0100-4351-001 (PX-7102001)」による。

管台No.	管台名称	数量	流体名	管台仕様	材質	備考
P1	ガス出口	1	蒸気	ANSI 2500Lb-40A RF	SUSF304	

数量	名称	材料	仕様	単位	重量 (kg)	備考
8組	6 蓋付ボルト・ナットM16	SS400				
1組	5 組棒	SS400 STKR400				
1組	4 集合管	SUS304TP				
3	3 連結管	C1220T				
3	2 容器弁開放装置	C3771				
3	1 蒸気ガス貯留容器	クローリブレン				

日本原燃株式会社  
MOX燃料工場  
防火設備 (Q)  
GB消火装置  
GB消火用蒸気ガス貯留容器ユニット-4外形図  
(0198-GU-141)

関連する基本設計方針（別紙2）

11 条：火災等による損傷の防止

29 条：火災等による損傷の防止

項目番号	基本設計方針	要求種別	主な設備	展開事項	第1回申請				第2回申請				第3回申請				第4回申請			
					説明対象	申請対象設備 (2項変更①)	仕様表	説明対象	申請対象設備 (2項変更②)	仕様表	説明対象	申請対象設備 (2項変更③)	仕様表	説明対象	申請対象設備 (2項変更④)	仕様表	説明対象	申請対象設備 (1項新規③)	仕様表	
6	火災及び爆発の影響軽減対策が必要な火災防護上重要な機器等を設置する火災区域は、3時間以上の耐火能力を有する耐火壁(耐火隔壁、耐火シール、防火扉、延焼防止ダンパ等)として、3時間耐火に設計上必要な150mm以上の壁厚を有するコンクリート壁や耐火試験により3時間以上の耐火能力を有する耐火壁、天井及び床により隣接する他の火災区域と分離する。また、火災区域又は火災区域からの煙の流入防止を目的として、煙等流入防止装置を設置する設計とする。	機能要求② 設置要求	施設共通 基本設計方針 火災区域構造物	設計方針 (火災区域の設定) 設計方針 (影響軽減)	○	施設共通 基本設計方針 火災区域構造物	<火災区域構造物> 名称、種類、主要寸法、材料	○	-	-	火災影響軽減設備 延焼防止ダンパ 防火シャッター等	<火災区域構造物> 名称、種類、主要寸法、材料	○	-	-	火災影響軽減設備 防火シャッター	-	-	施設共通 基本設計方針 耐火シール等	-
25	また、焼結炉等では、温度異常に伴う炉内への空気混入を防止するため、熱的制限値を設定し、温度制御機器により焼結時の温度を制御するとともに、炉内温度が熱的制限値を超えないよう過加熱防止回路により炉内の加熱を自動で停止する設計とする。	機能要求②	過加熱防止回路	設計方針 (発生防止)	-	-	-	-	-	-	成形施設 予備混合装置GB等	成形施設 均一混合装置GB	-	-	-	-	-	-	-	-
96	a. 消火設備の消火剤の容量 消火設備は、想定される火災の性質に応じた十分な容量として、消防法施行規則及び試験結果に基づき算出した消火剤容量を配備する設計とする。	機能要求②	消火設備	設計方針 (火災の消火)	-	-	-	-	-	-	消火設備 GB消火装置 窒素消火装置 二酸化炭素消火装置	<ボンベ> 名称、種類、容量、最高使用圧力、最高使用温度、主要寸法、材料、個数、取付箇所 <配管> 名称、最高使用圧力、最高使用温度、外径、厚さ、材料	-	-	-	-	-	消火設備 消火用水槽 ろ過水貯槽	<タンク> 名称、種類、容量、最高使用圧力、最高使用温度、主要寸法、材料、個数、取付箇所 <ポンプ・原動機> 名称、種類、容量、揚程、最高使用圧力、最高使用温度、主要寸法、材料、個数、取付箇所 <配管> 名称、最高使用圧力、最高使用温度、外径、厚さ、材料	
97	ただし、グローブボックス内の消火を行う不活性ガス消火装置(グローブボックス消火装置)については、グローブボックスの給気量を下回るようにはせずに、消火剤を放出するとともに、消火ガス放出開始から5分で放出を完了できる設計とする。 また、複数連結したグローブボックスについては、消火ガスの放出単位を設定し、その放出単位の給気量の合計値に対して95%の消火ガスを放出するとともに、消火ガス放出開始から所定の時間で放出を完了できる設計とし、消火剤容量は最も大きな放出単位を消火できる量以上を配備する。	設置要求 機能要求②	消火設備 GB消火装置	設計方針 (火災の消火)	-	-	-	-	-	-	消火設備 GB消火装置	<ボンベ> 名称、種類、容量、最高使用圧力、最高使用温度、主要寸法、材料、個数、取付箇所 <配管> 名称、最高使用圧力、最高使用温度、外径、厚さ、材料	-	-	-	-	-	-	-	
98	消火用水供給系の水源は、消防法施行令及び高圧物の取扱いに関する規則に基づくとともに、2時間の最大放水量に対し十分な容量を有する設計とする。 また、緊急時対策建屋の消火用水供給系の水源は、消防法施行令に基づくとともに、2時間の最大放水量に対し十分な容量を有する設計とする。	機能要求②	消火設備	設計方針 (火災の消火)	-	-	-	-	-	-	-	-	-	-	-	-	-	-	消火設備 消火用水槽 ろ過水貯槽	<タンク> 名称、種類、容量、最高使用圧力、最高使用温度、主要寸法、材料、個数、取付箇所
99	b. 消火設備の系統構成 (a) 消火用水供給系の多重性又は多様性 消火用水供給系の水源として、ろ過水貯槽(再処理施設、廃棄物管理施設と共用(以下同じ。))及び消火用水貯槽(再処理施設、廃棄物管理施設と共用(以下同じ。))を設置し、 <u>両方からの消火用水の供給を可能とする</u> こととする。 緊急時対策建屋の消火用水供給系の水源は、消火用水槽、建屋近傍に防火水槽を設置し、 <u>両方からの消火用水の供給を可能とする</u> こととする多重性を有する設計とする。	設置要求 機能要求① 機能要求②	消火設備	設計方針 (火災の消火)	-	-	-	-	-	-	-	-	-	-	-	-	-	-	消火設備 消火用水槽 ろ過水貯槽	<タンク> 名称、種類、容量、最高使用圧力、最高使用温度、主要寸法、材料、個数、取付箇所 <ポンプ・原動機> 名称、種類、容量、揚程、最高使用圧力、最高使用温度、主要寸法、材料、個数、取付箇所 <配管> 名称、最高使用圧力、最高使用温度、外径、厚さ、材料
100	消火用水系の消火ポンプは、 <u>必要量を送水可能な</u> 電動機駆動消火ポンプ(再処理施設、廃棄物管理施設と共用(以下同じ。))に加え、 <u>同等の能力を有する駆動方式である</u> ディーゼル駆動消火ポンプ(再処理施設、廃棄物管理施設と共用(以下同じ。))を1台ずつ設置することとし、多様性を有する設計とする。また、消火配管内を加圧状態に保持するため、機器の単一故障を想定し、圧力調整用消火ポンプ(再処理施設、廃棄物管理施設と共用(以下同じ。))を2基設ける設計とする。 また、緊急時対策建屋の消火ポンプは電動機駆動消火ポンプを2台設置することとし、多様性を有する設計とする。	設置要求 機能要求① 機能要求②	消火設備 圧力調整用消火ポンプ、 ディーゼル駆動消火ポンプ、 電動機駆動消火ポンプ	設計方針 (火災の消火)	-	-	-	-	-	-	-	-	-	-	-	-	-	-	消火設備 電動機駆動消火ポンプ ディーゼル駆動消火ポンプ	<ポンプ・原動機> 名称、種類、容量、揚程、最高使用圧力、最高使用温度、主要寸法、材料、個数、取付箇所 <配管> 名称、最高使用圧力、最高使用温度、外径、厚さ、材料
126	(a) 3時間以上の耐火能力を有する隔壁等による分離 系統分離し配置している火災防護上の系統分離対策を講じる安重機能を有する機器等は、火災耐久試験により3時間以上の耐火能力を確認した、 <u>耐火隔壁等</u> で系統間を分離する設計とする。	設置要求 機能要求② 評価要求	施設共通 基本設計方針 (GB排風機、非常用発電機を有する機器等は、火災耐久試験により3時間以上の耐火能力を確認した、 <u>耐火隔壁等</u> で系統間を分離する設計とする。)	基本方針 設計方針 (影響軽減) 評価方法 (影響軽減)	○	【施設共通 基本設計方針】 3時間以上の耐火能力を有する耐火壁(耐火隔壁、貫通部シール、防火扉、防火ダンパ等) 【機能要求②】 施設共通基本設計方針 3時間以上の耐火能力を有する隔壁等	<火災区域構造物> 名称、種類、主要寸法、材料	○	【施設共通 基本設計方針】 3時間以上の耐火能力を有する耐火壁(耐火隔壁、貫通部シール、防火扉、防火ダンパ等)	【施設共通 基本設計方針】 3時間以上の耐火能力を有する耐火壁(耐火隔壁、貫通部シール、防火扉、防火ダンパ等)	【施設共通 基本設計方針】 3時間以上の耐火能力を有する耐火壁(耐火隔壁、貫通部シール、防火扉、防火ダンパ等)	【施設共通 基本設計方針】 3時間以上の耐火能力を有する耐火壁(耐火隔壁、貫通部シール、防火扉、防火ダンパ等)	-	-	-	-	-	-	-	
127	(b) 水平距離6m以上の離隔距離の確保、火災感知設備及び自動消火設備の設置による分離 互いに相違する系列の火災防護上の系統分離対策を講じる設備は、水平距離間には設置するものを含め可燃性物質が存在しないようにし、系列間を6m以上の離隔距離により分離する設計とし、かつ、火災感知設備及び自動消火設備を設置することで系統間を分離する設計とする。	設置要求 機能要求① 機能要求②	基本方針、GB排風機、火災感知設備、消火設備(窒素消火装置)	基本方針 設計方針 (影響軽減)	○	基本方針	-	○	-	-	GB排風機 【機能要求②】 消火設備 窒素消火装置	<ボンベ> 名称、種類、容量、最高使用圧力、最高使用温度、主要寸法、材料、個数、取付箇所 <配管> 名称、最高使用圧力、最高使用温度、外径、厚さ、材料	○	-	-	-	-	火災感知設備 自動火災報知設備	-	
128	(c) 1時間耐火隔壁による分離、火災感知設備及び自動消火設備の設置による分離 互いに相違する系列の火災防護上の系統分離対策を講じる設備を1時間の耐火能力を有する隔壁で分離し、かつ、火災感知設備及び自動消火設備を設置することで系統間を分離する設計とする。	設置要求 機能要求① 機能要求② 評価要求	基本方針、非常用発電機(燃料移送ポンプ)、火災感知設備、消火設備(二酸化炭素消火装置)	基本方針 設計方針 (影響軽減) 評価方法 (影響軽減)	○	基本方針	-	○	-	-	【機能要求②】 消火設備 二酸化炭素消火装置	<ボンベ> 名称、種類、容量、最高使用圧力、最高使用温度、主要寸法、材料、個数、取付箇所 <配管> 名称、最高使用圧力、最高使用温度、外径、厚さ、材料	○	-	-	-	-	燃料移送ポンプ 火災感知設備 自動火災報知設備	-	
130	(h) 中央監視室床下での影響軽減対策 中央監視室の床下に関しては、「3時間以上の耐火能力を有する隔壁等で分離された設計」、「互いに相違する系列間の水平距離が6m以上あり、かつ、火災感知設備及び自動消火設備を設置する設計」、又は「1時間の耐火能力を有する隔壁等で互いの系列間を分離し、かつ、火災感知設備及び自動消火設備を設置する設計」とする。	設置要求 機能要求① 機能要求②	基本方針、GB排風機、非常用電源設備、火災感知設備、窒素消火装置	基本方針 設計方針 (影響軽減)	○	【設置要求】 基本方針	-	○	-	-	GB排風機 【機能要求②】 窒素消火装置	<ボンベ> 名称、種類、容量、最高使用圧力、最高使用温度、主要寸法、材料、個数、取付箇所 <配管> 名称、最高使用圧力、最高使用温度、外径、厚さ、材料	○	-	-	-	-	非常用発電機の系統 火災感知設備 自動火災報知設備	-	

## 別紙 1-2

申請対象設備の抽出作業結果 (MOX)

15条：材料及び構造

1. 申請対象設備リスト
2. 申請対象設備抽出結果（分析設備 分析済液処理装置）

## 申請対象設備リスト

### 15条：材料及び構造

申請対象設備リスト

「番号」については、他条文等の整理を踏まえ、申請対象設備リスト完本時に通し番号を設定することとする。

番号	施設区分		設備区分				機器名称	機種	基本設計方針 (機能要求②) 紐付け番号	エビデンス 紐付け番号	設置場所	数量	申請回	変更区分	DB区分	SA区分	兼用 (主従)	共用 (主従)	
531	その他加工設備の附属施設	—	核燃料物質の検査設備	分析設備	—	—	分析済液中和槽	容器	追而	系統_分析済液処理装置_機器_1	燃料加工建屋	2	2	新設	非安重	—	—	—	
532	その他加工設備の附属施設	—	核燃料物質の検査設備	分析設備	—	—	中和液ろ過装置	ろ過装置		系統_分析済液処理装置_機器_2	燃料加工建屋	2	2	新設	非安重	—	—	—	—
533	その他加工設備の附属施設	—	核燃料物質の検査設備	分析設備	—	—	中和液受槽	ろ過装置		系統_分析済液処理装置_機器_3	燃料加工建屋	2	2	新設	非安重	—	—	—	—
534	その他加工設備の附属施設	—	核燃料物質の検査設備	分析設備	—	—	遠心分離処理液受槽	容器		系統_分析済液処理装置_機器_4	燃料加工建屋	1	2	新設	非安重	—	—	—	—
535	その他加工設備の附属施設	—	核燃料物質の検査設備	分析設備	—	—	遠心分離処理液受槽ポンプ	ポンプ		系統_分析済液処理装置_機器_5	燃料加工建屋	1	2	新設	非安重	—	—	—	—
536	その他加工設備の附属施設	—	核燃料物質の検査設備	分析設備	—	—	ろ過処理供給槽	容器		系統_分析済液処理装置_機器_6	燃料加工建屋	1	2	新設	非安重	—	—	—	—
537	その他加工設備の附属施設	—	核燃料物質の検査設備	分析設備	—	—	ろ過処理供給槽ポンプ	ポンプ		系統_分析済液処理装置_機器_7	燃料加工建屋	1	2	新設	非安重	—	—	—	—
538	その他加工設備の附属施設	—	核燃料物質の検査設備	分析設備	—	—	第1ろ過装置	ろ過装置		系統_分析済液処理装置_機器_8	燃料加工建屋	1	2	新設	非安重	—	—	—	—
539	その他加工設備の附属施設	—	核燃料物質の検査設備	分析設備	—	—	第2ろ過装置	ろ過装置		系統_分析済液処理装置_機器_9	燃料加工建屋	1	2	新設	非安重	—	—	—	—
540	その他加工設備の附属施設	—	核燃料物質の検査設備	分析設備	—	—	第2ろ過処理液受槽	容器		系統_分析済液処理装置_機器_10	燃料加工建屋	1	2	新設	非安重	—	—	—	—
541	その他加工設備の附属施設	—	核燃料物質の検査設備	分析設備	—	—	第2ろ過処理液受槽ポンプ	ポンプ		系統_分析済液処理装置_機器_11	燃料加工建屋	1	2	新設	非安重	—	—	—	—
542	その他加工設備の附属施設	—	核燃料物質の検査設備	分析設備	—	—	第1活性炭処理供給槽	容器		系統_分析済液処理装置_機器_12	燃料加工建屋	1	2	新設	非安重	—	—	—	—
543	その他加工設備の附属施設	—	核燃料物質の検査設備	分析設備	—	—	第1活性炭処理供給槽ポンプ	ポンプ		系統_分析済液処理装置_機器_13	燃料加工建屋	1	2	新設	非安重	—	—	—	—
546	その他加工設備の附属施設	—	核燃料物質の検査設備	分析設備	—	—	第1活性炭処理第1処理塔	ろ過装置		系統_分析済液処理装置_機器_14	燃料加工建屋	1	2	新設	非安重	—	—	—	—
547	その他加工設備の附属施設	—	核燃料物質の検査設備	分析設備	—	—	第1活性炭処理第2処理塔	ろ過装置		系統_分析済液処理装置_機器_15	燃料加工建屋	1	2	新設	非安重	—	—	—	—
548	その他加工設備の附属施設	—	核燃料物質の検査設備	分析設備	—	—	第1活性炭処理液受槽	容器		系統_分析済液処理装置_機器_16	燃料加工建屋	1	2	新設	非安重	—	—	—	—
549	その他加工設備の附属施設	—	核燃料物質の検査設備	分析設備	—	—	第1活性炭処理液受槽ポンプ	ポンプ		系統_分析済液処理装置_機器_17	燃料加工建屋	1	2	新設	非安重	—	—	—	—
550	その他加工設備の附属施設	—	核燃料物質の検査設備	分析設備	—	—	第2活性炭処理供給槽	容器		系統_分析済液処理装置_機器_18	燃料加工建屋	1	2	新設	非安重	—	—	—	—
551	その他加工設備の附属施設	—	核燃料物質の検査設備	分析設備	—	—	第2活性炭処理供給槽ポンプ	ポンプ		系統_分析済液処理装置_機器_19	燃料加工建屋	1	2	新設	非安重	—	—	—	—
552	その他加工設備の附属施設	—	核燃料物質の検査設備	分析設備	—	—	第2活性炭処理塔	ろ過装置		系統_分析済液処理装置_機器_20	燃料加工建屋	4	2	新設	非安重	—	—	—	—
553	その他加工設備の附属施設	—	核燃料物質の検査設備	分析設備	—	—	第2活性炭処理液受槽	容器		系統_分析済液処理装置_機器_21	燃料加工建屋	1	2	新設	非安重	—	—	—	—
554	その他加工設備の附属施設	—	核燃料物質の検査設備	分析設備	—	—	第2活性炭処理液受槽ポンプ	ポンプ		系統_分析済液処理装置_機器_22	燃料加工建屋	1	2	新設	非安重	—	—	—	—

申請対象設備リスト

番号	施設区分		設備区分				機器名称	機種	基本設計方針 (機能要求②) 紐付け番号	エビデンス 紐付け番号	設置場所	数量	申請回	変更区分	DB区分	SA区分	兼用 (主従)	共用 (主従)
555	その他加工 設備の附属 施設	—	核燃料物質 の検査設備	分析設備	—	—	吸着処理供給槽	容器	追而	系統_分析済液処理装置_機 器_23	燃料加工建屋	1	2	新設	非安重	—	—	—
556	その他加工 設備の附属 施設	—	核燃料物質 の検査設備	分析設備	—	—	吸着処理供給槽ポンプ	ポンプ		系統_分析済液処理装置_機 器_24	燃料加工建屋	1	2	新設	非安重	—	—	—
557	その他加工 設備の附属 施設	—	核燃料物質 の検査設備	分析設備	—	—	吸着処理塔	ろ過装置		系統_分析済液処理装置_機 器_25	燃料加工建屋	1	2	新設	非安重	—	—	—
559	その他加工 設備の附属 施設	—	核燃料物質 の検査設備	分析設備	—	—	吸着処理液受槽	容器		系統_分析済液処理装置_機 器_26	燃料加工建屋	2	2	新設	非安重	—	—	—
560	その他加工 設備の附属 施設	—	核燃料物質 の検査設備	分析設備	—	—	希釈槽	容器		系統_分析済液処理装置_機 器_27	燃料加工建屋	1	2	新設	非安重	—	—	—
561	その他加工 設備の附属 施設	—	核燃料物質 の検査設備	分析設備	—	—	吸着処理液受槽ポンプ	ポンプ		系統_分析済液処理装置_機 器_28	燃料加工建屋	1	2	新設	非安重	—	—	—
562	その他加工 設備の附属 施設	—	核燃料物質 の検査設備	分析設備	—	—	払出前希釈槽	容器		系統_分析済液処理装置_機 器_29	燃料加工建屋	1	2	新設	非安重	—	—	—
563	その他加工 設備の附属 施設	—	核燃料物質 の検査設備	分析設備	—	—	主配管(常設)	主配管		系統_分析済液処理装置_配 管_1 ～ 系統_分析済液処理装置_配 管_6	燃料加工建屋	1式	2	新設	非安重	—	—	—



### 申請対象設備抽出結果

施 設	その他加工施設の附属施設
設 備	核燃料物質の検査設備 分析設備
機 器	分析済液処理装置

【対象機器】	施設区分		設備区分				機器名称(許可)	
	その他加工設備の附属施設	—	核燃料物質の検査設備	分析設備	—	—	—	分析済液処理装置
【主たる機能】	分析済液からウラン及びプルトニウムを回収する機能							

【機器等の抽出】


紐付け番号	施設区分	核燃料物質の検査設備	分析設備	—	—	—	機器名称(許可)	機器名称	機種	機器番号	設置場所	数量	申請回	変更区分	DB区分	SA区分	兼用(主従)	共用(主従)	備考
1	その他加工設備の附属施設	—	核燃料物質の検査設備	分析設備	—	—	—	分析済液処理装置	分析済液中和槽	容器	PA0167-V-11 PA0167-V-12	燃料加工建屋	2	3	新設	非安重	—	—	—
2	その他加工設備の附属施設	—	核燃料物質の検査設備	分析設備	—	—	—	分析済液処理装置	中和ろ過装置	ろ過装置	PA0167-F-1101 PA0167-F-1201	燃料加工建屋	2	3	新設	非安重	—	—	—
3	その他加工設備の附属施設	—	核燃料物質の検査設備	分析設備	—	—	—	分析済液処理装置	中和ろ液受槽	容器	PA0167-V-15 PA0167-V-16	燃料加工建屋	2	3	新設	非安重	—	—	—
4	その他加工設備の附属施設	—	核燃料物質の検査設備	分析設備	—	—	—	分析済液処理装置	遠心分離処理液受槽	容器	PA0167-V-18	燃料加工建屋	1	3	新設	非安重	—	—	—
5	その他加工設備の附属施設	—	核燃料物質の検査設備	分析設備	—	—	—	分析済液処理装置	遠心分離処理液受槽ポンプ	機械装置	PA0167-P-1810	燃料加工建屋	1	3	新設	非安重	—	—	—
6	その他加工設備の附属施設	—	核燃料物質の検査設備	分析設備	—	—	—	分析済液処理装置	ろ過処理供給槽	容器	PA0167-V-40	燃料加工建屋	1	3	新設	非安重	—	—	—
7	その他加工設備の附属施設	—	核燃料物質の検査設備	分析設備	—	—	—	分析済液処理装置	ろ過処理供給槽ポンプ	機械装置	PA0167-P-4010	燃料加工建屋	1	3	新設	非安重	—	—	—
8	その他加工設備の附属施設	—	核燃料物質の検査設備	分析設備	—	—	—	分析済液処理装置	第1ろ過装置	ろ過装置	PA0167-F-41	燃料加工建屋	1	3	新設	非安重	—	—	—
9	その他加工設備の附属施設	—	核燃料物質の検査設備	分析設備	—	—	—	分析済液処理装置	第2ろ過装置	ろ過装置	PA0167-F-43	燃料加工建屋	1	3	新設	非安重	—	—	—
10	その他加工設備の附属施設	—	核燃料物質の検査設備	分析設備	—	—	—	分析済液処理装置	第2ろ過処理液受槽	容器	PA0167-V-44	燃料加工建屋	1	3	新設	非安重	—	—	—
11	その他加工設備の附属施設	—	核燃料物質の検査設備	分析設備	—	—	—	分析済液処理装置	第2ろ過処理液受槽ポンプ	機械装置	PA0167-P-4410	燃料加工建屋	1	3	新設	非安重	—	—	—
12	その他加工設備の附属施設	—	核燃料物質の検査設備	分析設備	—	—	—	分析済液処理装置	第1活性炭処理供給槽	容器	PA0167-V-50	燃料加工建屋	1	3	新設	非安重	—	—	—
13	その他加工設備の附属施設	—	核燃料物質の検査設備	分析設備	—	—	—	分析済液処理装置	第1活性炭処理供給槽ポンプ	機械装置	PA0167-P-5010	燃料加工建屋	1	3	新設	非安重	—	—	—
14	その他加工設備の附属施設	—	核燃料物質の検査設備	分析設備	—	—	—	分析済液処理装置	第1活性炭処理第1処理塔	ろ過装置	PA0167-T-51	燃料加工建屋	1	3	新設	非安重	—	—	—
15	その他加工設備の附属施設	—	核燃料物質の検査設備	分析設備	—	—	—	分析済液処理装置	第1活性炭処理第2処理塔	ろ過装置	PA0167-T-52	燃料加工建屋	1	3	新設	非安重	—	—	—
16	その他加工設備の附属施設	—	核燃料物質の検査設備	分析設備	—	—	—	分析済液処理装置	第1活性炭処理液受槽	容器	PA0167-V-53	燃料加工建屋	1	3	新設	非安重	—	—	—
17	その他加工設備の附属施設	—	核燃料物質の検査設備	分析設備	—	—	—	分析済液処理装置	第1活性炭処理液受槽ポンプ	機械装置	PA0167-P-5310	燃料加工建屋	1	3	新設	非安重	—	—	—
18	その他加工設備の附属施設	—	核燃料物質の検査設備	分析設備	—	—	—	分析済液処理装置	第2活性炭処理供給槽	容器	PA0167-V-60	燃料加工建屋	1	3	新設	非安重	—	—	—
19	その他加工設備の附属施設	—	核燃料物質の検査設備	分析設備	—	—	—	分析済液処理装置	第2活性炭処理供給槽ポンプ	機械装置	PA0167-P-6010	燃料加工建屋	1	3	新設	非安重	—	—	—
20	その他加工設備の附属施設	—	核燃料物質の検査設備	分析設備	—	—	—	分析済液処理装置	第2活性炭処理塔	ろ過装置	PA0167-T-61 PA0167-T-62 PA0167-T-63 PA0167-T-64 PA0167-T-65	燃料加工建屋	4	3	新設	非安重	—	—	—
21	その他加工設備の附属施設	—	核燃料物質の検査設備	分析設備	—	—	—	分析済液処理装置	第2活性炭処理液受槽	容器	PA0167-V-65	燃料加工建屋	1	3	新設	非安重	—	—	—

22	その他加工設備の附属施設	—	核燃料物質の検査設備	分析設備	—	—	—	分析済液処理装置	第2活性炭処理液受槽ポンプ	機械装置	PA0167-P-6510	燃料加工建屋	1	3	新設	非安重	—	—	—
23	その他加工設備の附属施設	—	核燃料物質の検査設備	分析設備	—	—	—	分析済液処理装置	吸着処理供給槽	容器（環状型、円筒型、板状型、角柱型）	PA0167-V-70	燃料加工建屋	1	3	新設	非安重	—	—	—
24	その他加工設備の附属施設	—	核燃料物質の検査設備	分析設備	—	—	—	分析済液処理装置	吸着処理供給槽ポンプ	機械装置	PA0167-P-7010	燃料加工建屋	1	3	新設	非安重	—	—	—
25	その他加工設備の附属施設	—	核燃料物質の検査設備	分析設備	—	—	—	分析済液処理装置	吸着処理塔	ろ過装置	PA0167-T-71	燃料加工建屋	1	3	新設	非安重	—	—	—
26	その他加工設備の附属施設	—	核燃料物質の検査設備	分析設備	—	—	—	分析済液処理装置	吸着処理液受槽	容器（環状型、円筒型、板状型、角柱型）	PA0167-V-72 PA0167-V-73	燃料加工建屋	2	3	新設	非安重	—	—	—
27	その他加工設備の附属施設	—	核燃料物質の検査設備	分析設備	—	—	—	分析済液処理装置	希釈槽	容器（環状型、円筒型、板状型、角柱型）	PA0167-V-80	燃料加工建屋	1	3	新設	非安重	—	—	—
28	その他加工設備の附属施設	—	核燃料物質の検査設備	分析設備	—	—	—	分析済液処理装置	吸着処理液受槽ポンプ	機械装置	PA0167-P-7210	燃料加工建屋	1	3	新設	非安重	—	—	—
29	その他加工設備の附属施設	—	核燃料物質の検査設備	分析設備	—	—	—	分析済液処理装置	払出前希釈槽	容器（環状型、円筒型、板状型、角柱型）	PA0167-V-81	燃料加工建屋	1	3	新設	非安重	—	—	—


【対象機器】	施設区分		設備区分				機器名称(許可)
	その他加工設備の附属施設	—	核燃料物質の検査設備	分析設備	—	—	—
【主たる機能】	分析済液からウラン及びプルトニウムを回収する機能						

【主配管等の名称整理】

紐付け番号	施設区分		設備区分				機器名称(許可)	機器名称	機種	設置場所	数量	申請回	変更区分	DB区分	SA区分	兼用(主従)	共用(主従)	備考	
1	その他加工設備の附属施設	—	核燃料物質の検査設備	分析設備	—	—	—	分析済液処理装置	分析済中和槽A, B ～ 中和ろ過装置A, B ～ 中和ろ液受槽A, B ～ 遠心分離処理液受槽 ～ 遠心分離処理液受槽ポンプ ～ ろ過処理供給槽, 第1活性炭処理供給槽	主配管	燃料加工建屋	1式	3	新設	安重	—	—	—	
2	その他加工設備の附属施設	—	核燃料物質の検査設備	分析設備	—	—	—	分析済液処理装置	ろ過処理供給槽 ～ ろ過処理供給槽ポンプ ～ 第1ろ過装置 ～ 第2ろ過装置 ～ 第2ろ過処理液受槽 ～ 第2ろ過処理液受槽ポンプ ～ 希釈槽, 第1活性炭処理供給槽	主配管	燃料加工建屋	1式	3	新設	安重	—	—	—	
3	その他加工設備の附属施設	—	核燃料物質の検査設備	分析設備	—	—	—	分析済液処理装置	第1活性炭処理供給槽 ～ 第1活性炭処理供給槽ポンプ ～ 第1活性炭処理第1処理塔 ～ 第1活性炭処理第2処理塔 ～ 第1活性炭処理液受槽 ～ 第1活性炭処理液受槽ポンプ ～ 第2活性炭処理供給槽, ろ過処理供給槽	主配管	燃料加工建屋	1式	3	新設	安重	—	—	—	
4	その他加工設備の附属施設	—	核燃料物質の検査設備	分析設備	—	—	—	分析済液処理装置	第2活性炭処理供給槽 ～ 第2活性炭処理供給槽ポンプ ～ 第2活性炭処理塔A, B, C, D ～ 第2活性炭処理液受槽 ～ 第2活性炭処理液受槽ポンプ ～ 吸着処理供給槽 ～ 吸着処理供給槽ポンプ ～ 吸着処理塔 ～ 吸着処理液受槽A, B ～ 希釈槽, 吸着処理液受槽ポンプ入口配管分岐部 ～ 吸着処理液受槽ポンプ ～ 第2活性炭・吸着処理グローブボックス境界	主配管	燃料加工建屋	1式	3	新設	安重	—	—	—	
5	その他加工設備の附属施設	—	核燃料物質の検査設備	分析設備	—	—	—	分析済液処理装置	第2活性炭・吸着処理グローブボックス境界 ～ 払出前希釈槽	主配管	燃料加工建屋	1式	3	新設	安重	—	—	—	
6	その他加工設備の附属施設	—	核燃料物質の検査設備	分析設備	—	—	—	分析済液処理装置	払出前希釈槽 ～ 分析済液処理設備境界弁(0167-W3001)	主配管	燃料加工建屋	1式	3	新設	安重	—	—	—	

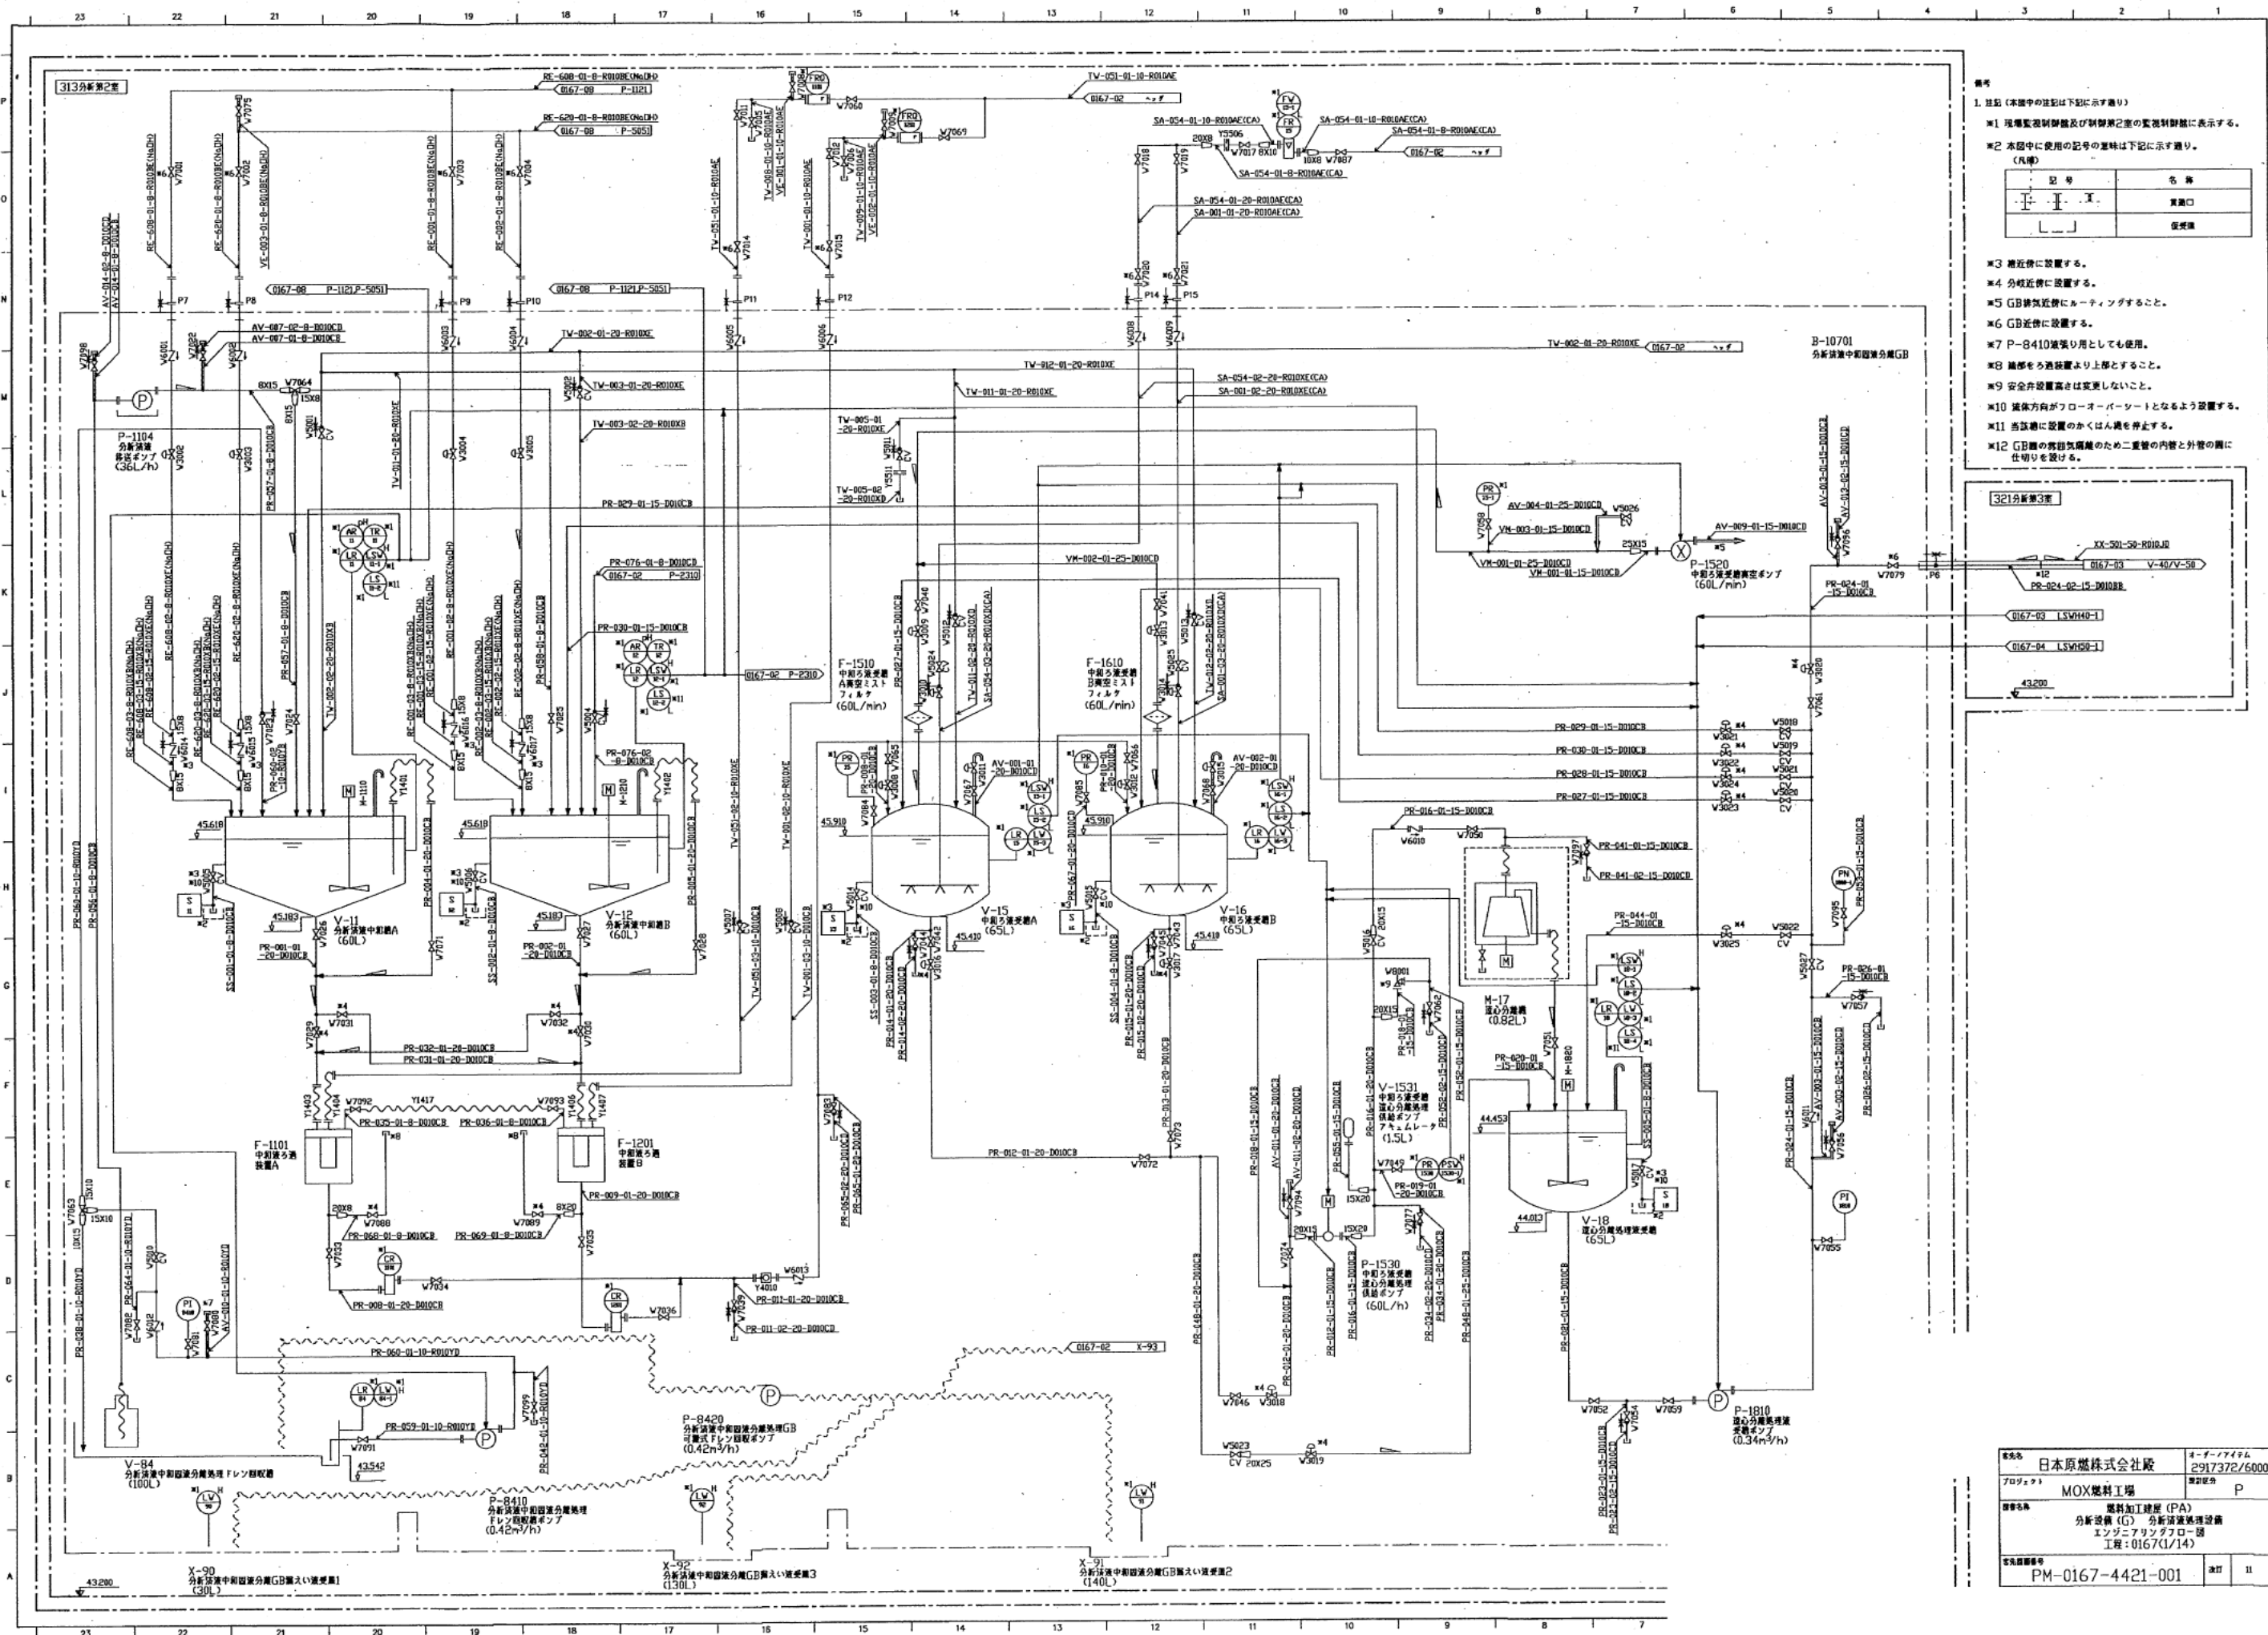


- 備考
1. 注記(本図中の注記は下記に示す通り)
    - ※1 現場監視制御盤及び制御室2室の監視制御盤に表示する。
    - ※2 本図中に使用の記号の意味は下記に示す通り。(凡例)
- | 記号    | 名称  |
|-------|-----|
| — — — | 異種口 |
| — — — | 保護線 |
- ※3 最近後に設置する。
  - ※4 分岐近傍に設置する。
  - ※5 GB線近傍にルーティングすること。
  - ※6 GB線近傍に設置する。
  - ※7 P-8410換気用としても使用。
  - ※8 換気扇をろ過装置より上部とすること。
  - ※9 安全弁設置高さは変更しないこと。
  - ※10 換気方向がフローオーバーシートとなるよう設置する。
  - ※11 当該機に設置のくはくは人通を停止する。
  - ※12 GB線の高圧気漏れのため二重管の内管と外管の間に仕切りを設ける。

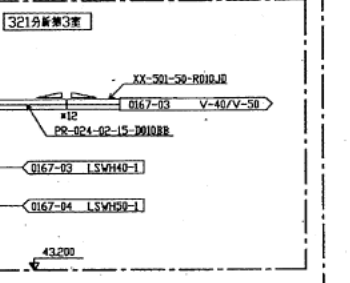


製作者	日本原燃株式会社	シート/アイテム	2917372/6000
プロジェクト	MOX燃料工場	設計者	P
部署名	燃料加工建屋 (PA) 分断設備 (G) 分断設備処理設備 エンジニアリングフロー図 工程:0167(1/14)		
図面番号	PM-0167-4421-001	改訂	11



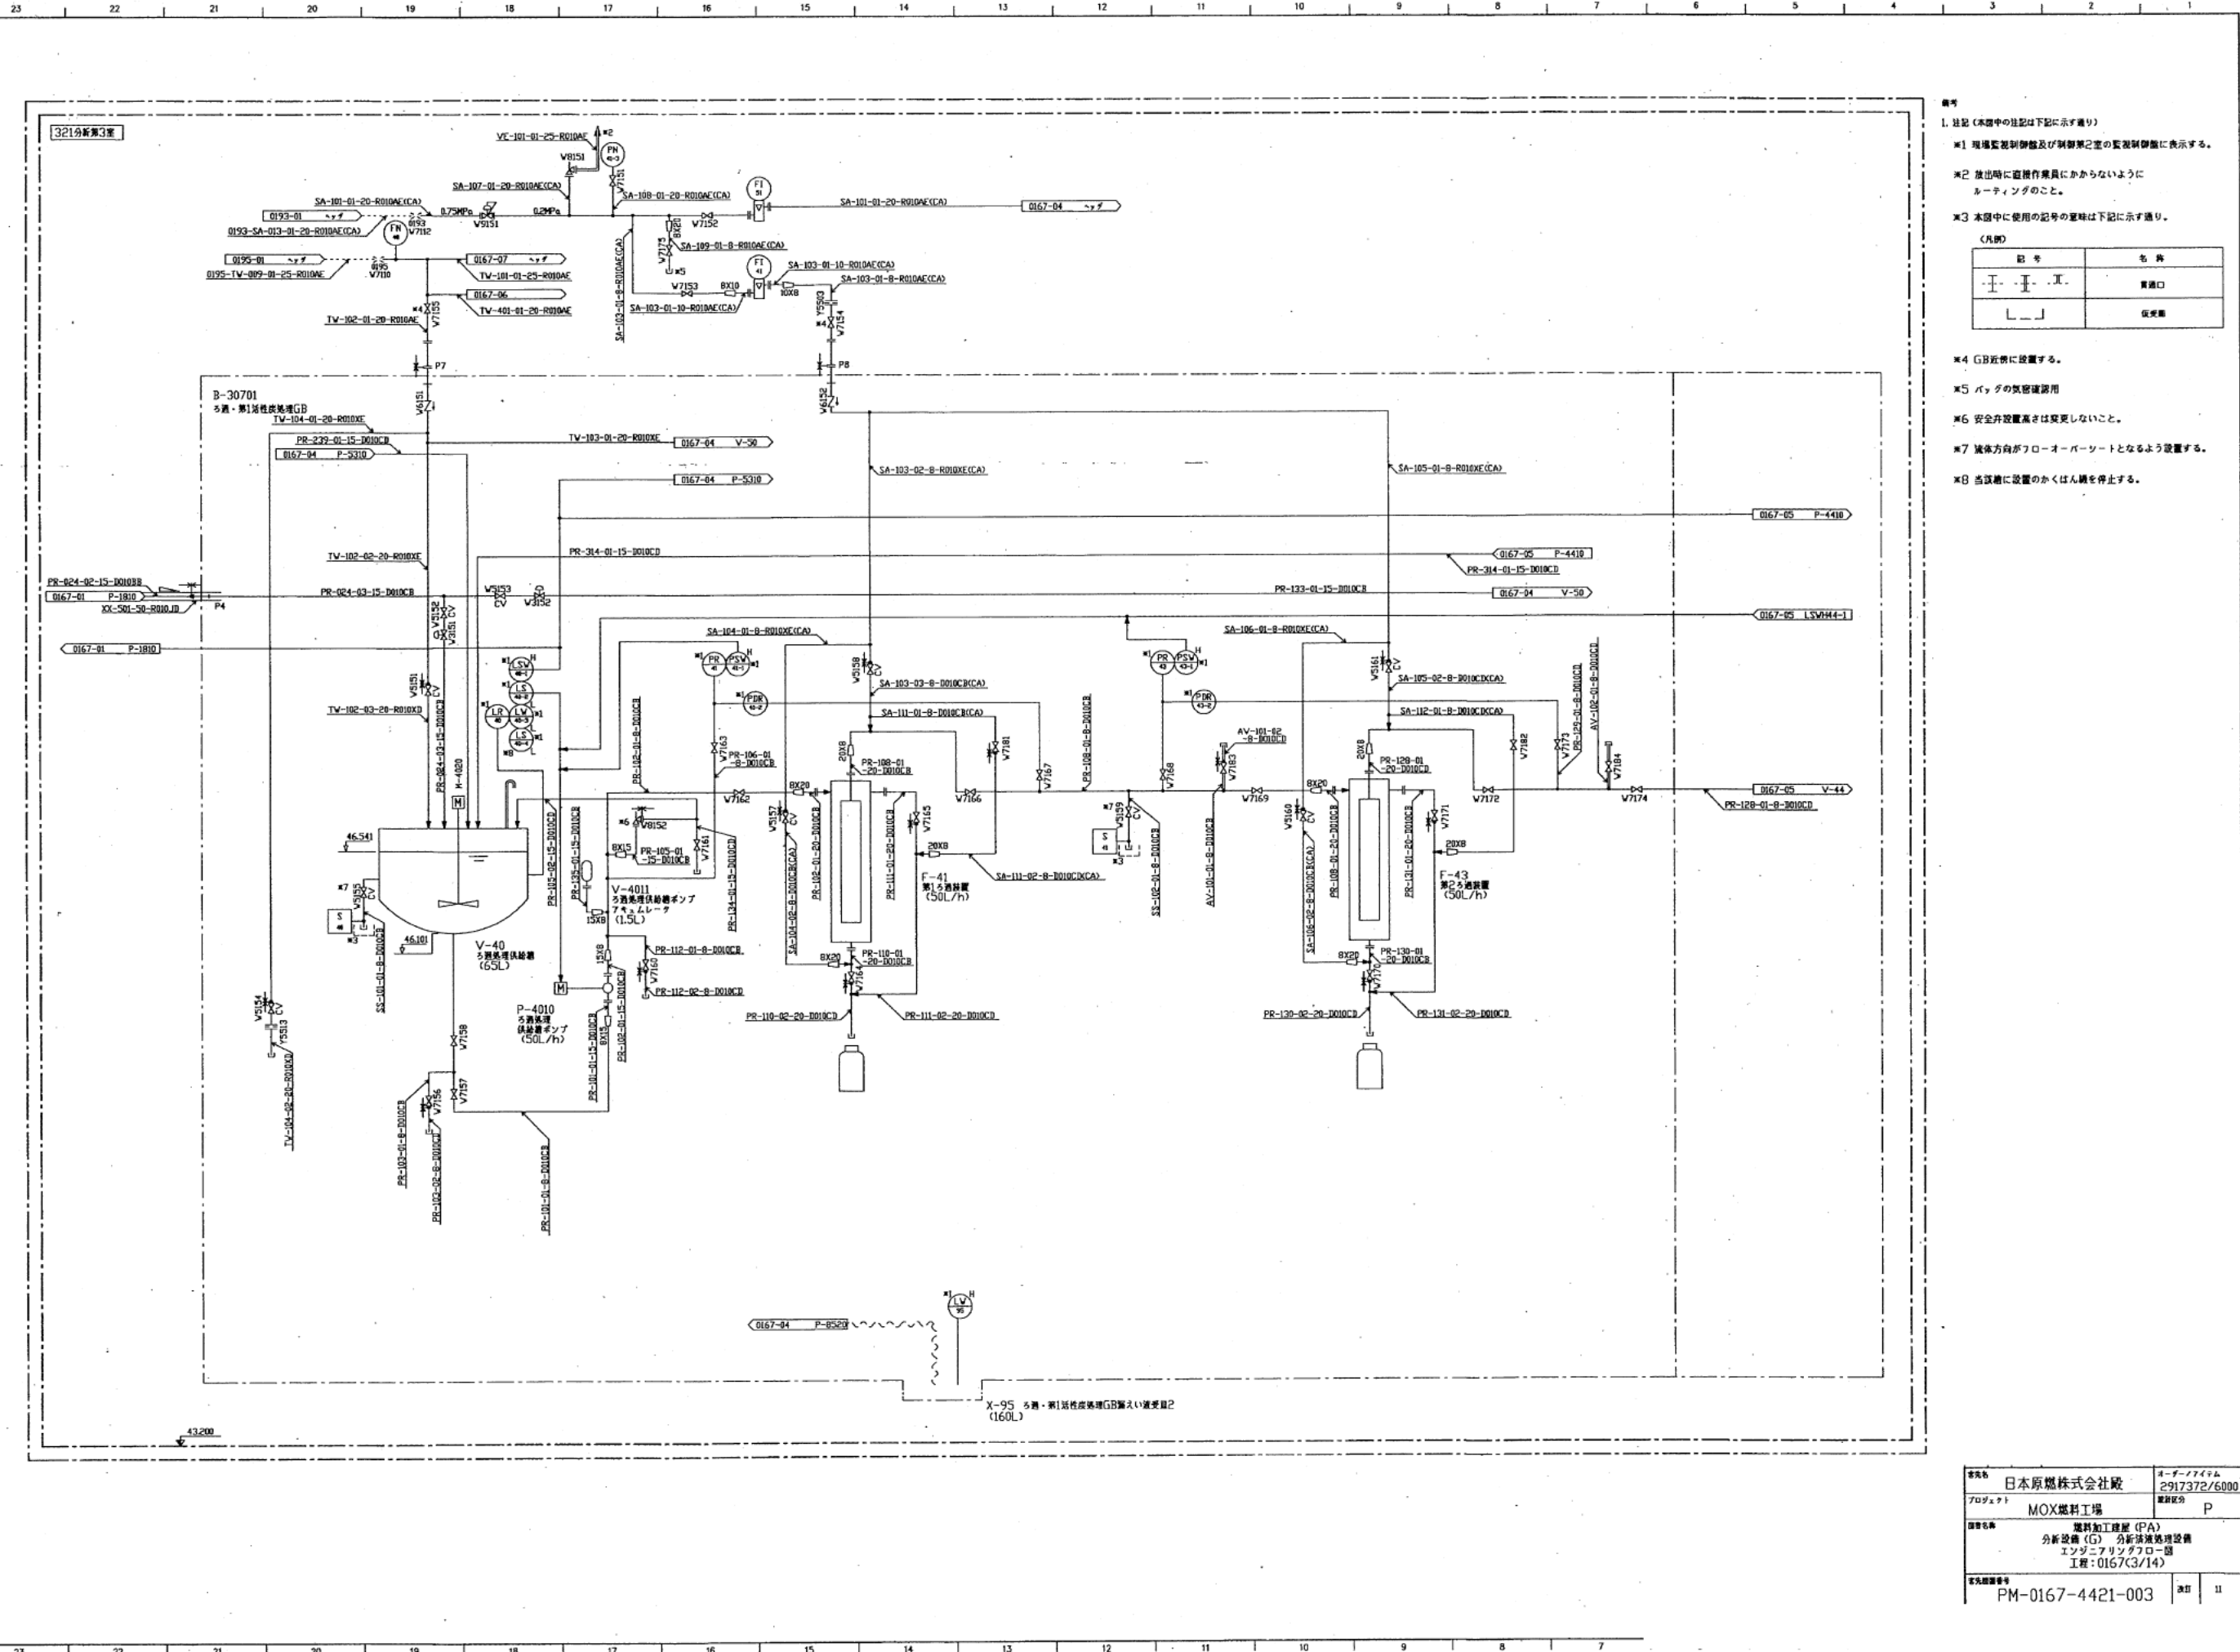

- 備考
1. 注記 (本図中の注記は下記に示す通り)
  - \*1 現場監視制御盤及び制御室の監視制御盤に表示する。
  - \*2 放出時に監視作業員にかならないようにルーティングのこと。
  - \*3 本図中に使用の記号の意味は下記に示す通り。
- (凡例)
- | 記号 | 名称  |
|----|-----|
| ⊥  | 貫通口 |
| ⌋  | 保安網 |
- \*4 GB近傍に設置する。
  - \*5 バッダの気密確認用
  - \*6 安全弁設置高さは変更しないこと。
  - \*7 流体力学がフローオーバートとなるよう設置する。
  - \*8 当該箇所に設置の可否は入構を停止する。


会社名	日本原燃株式会社	メーカー/プラント	2917372/6000
プロジェクト	MOX燃料工場	業務区分	P
図名	燃料加工棟 (PA) 分析設備 (G) 分析設備処理設備 エンジニアリングフロー図 工機: 0167(3/14)		
図面番号	PM-0167-4421-003	改訂	11

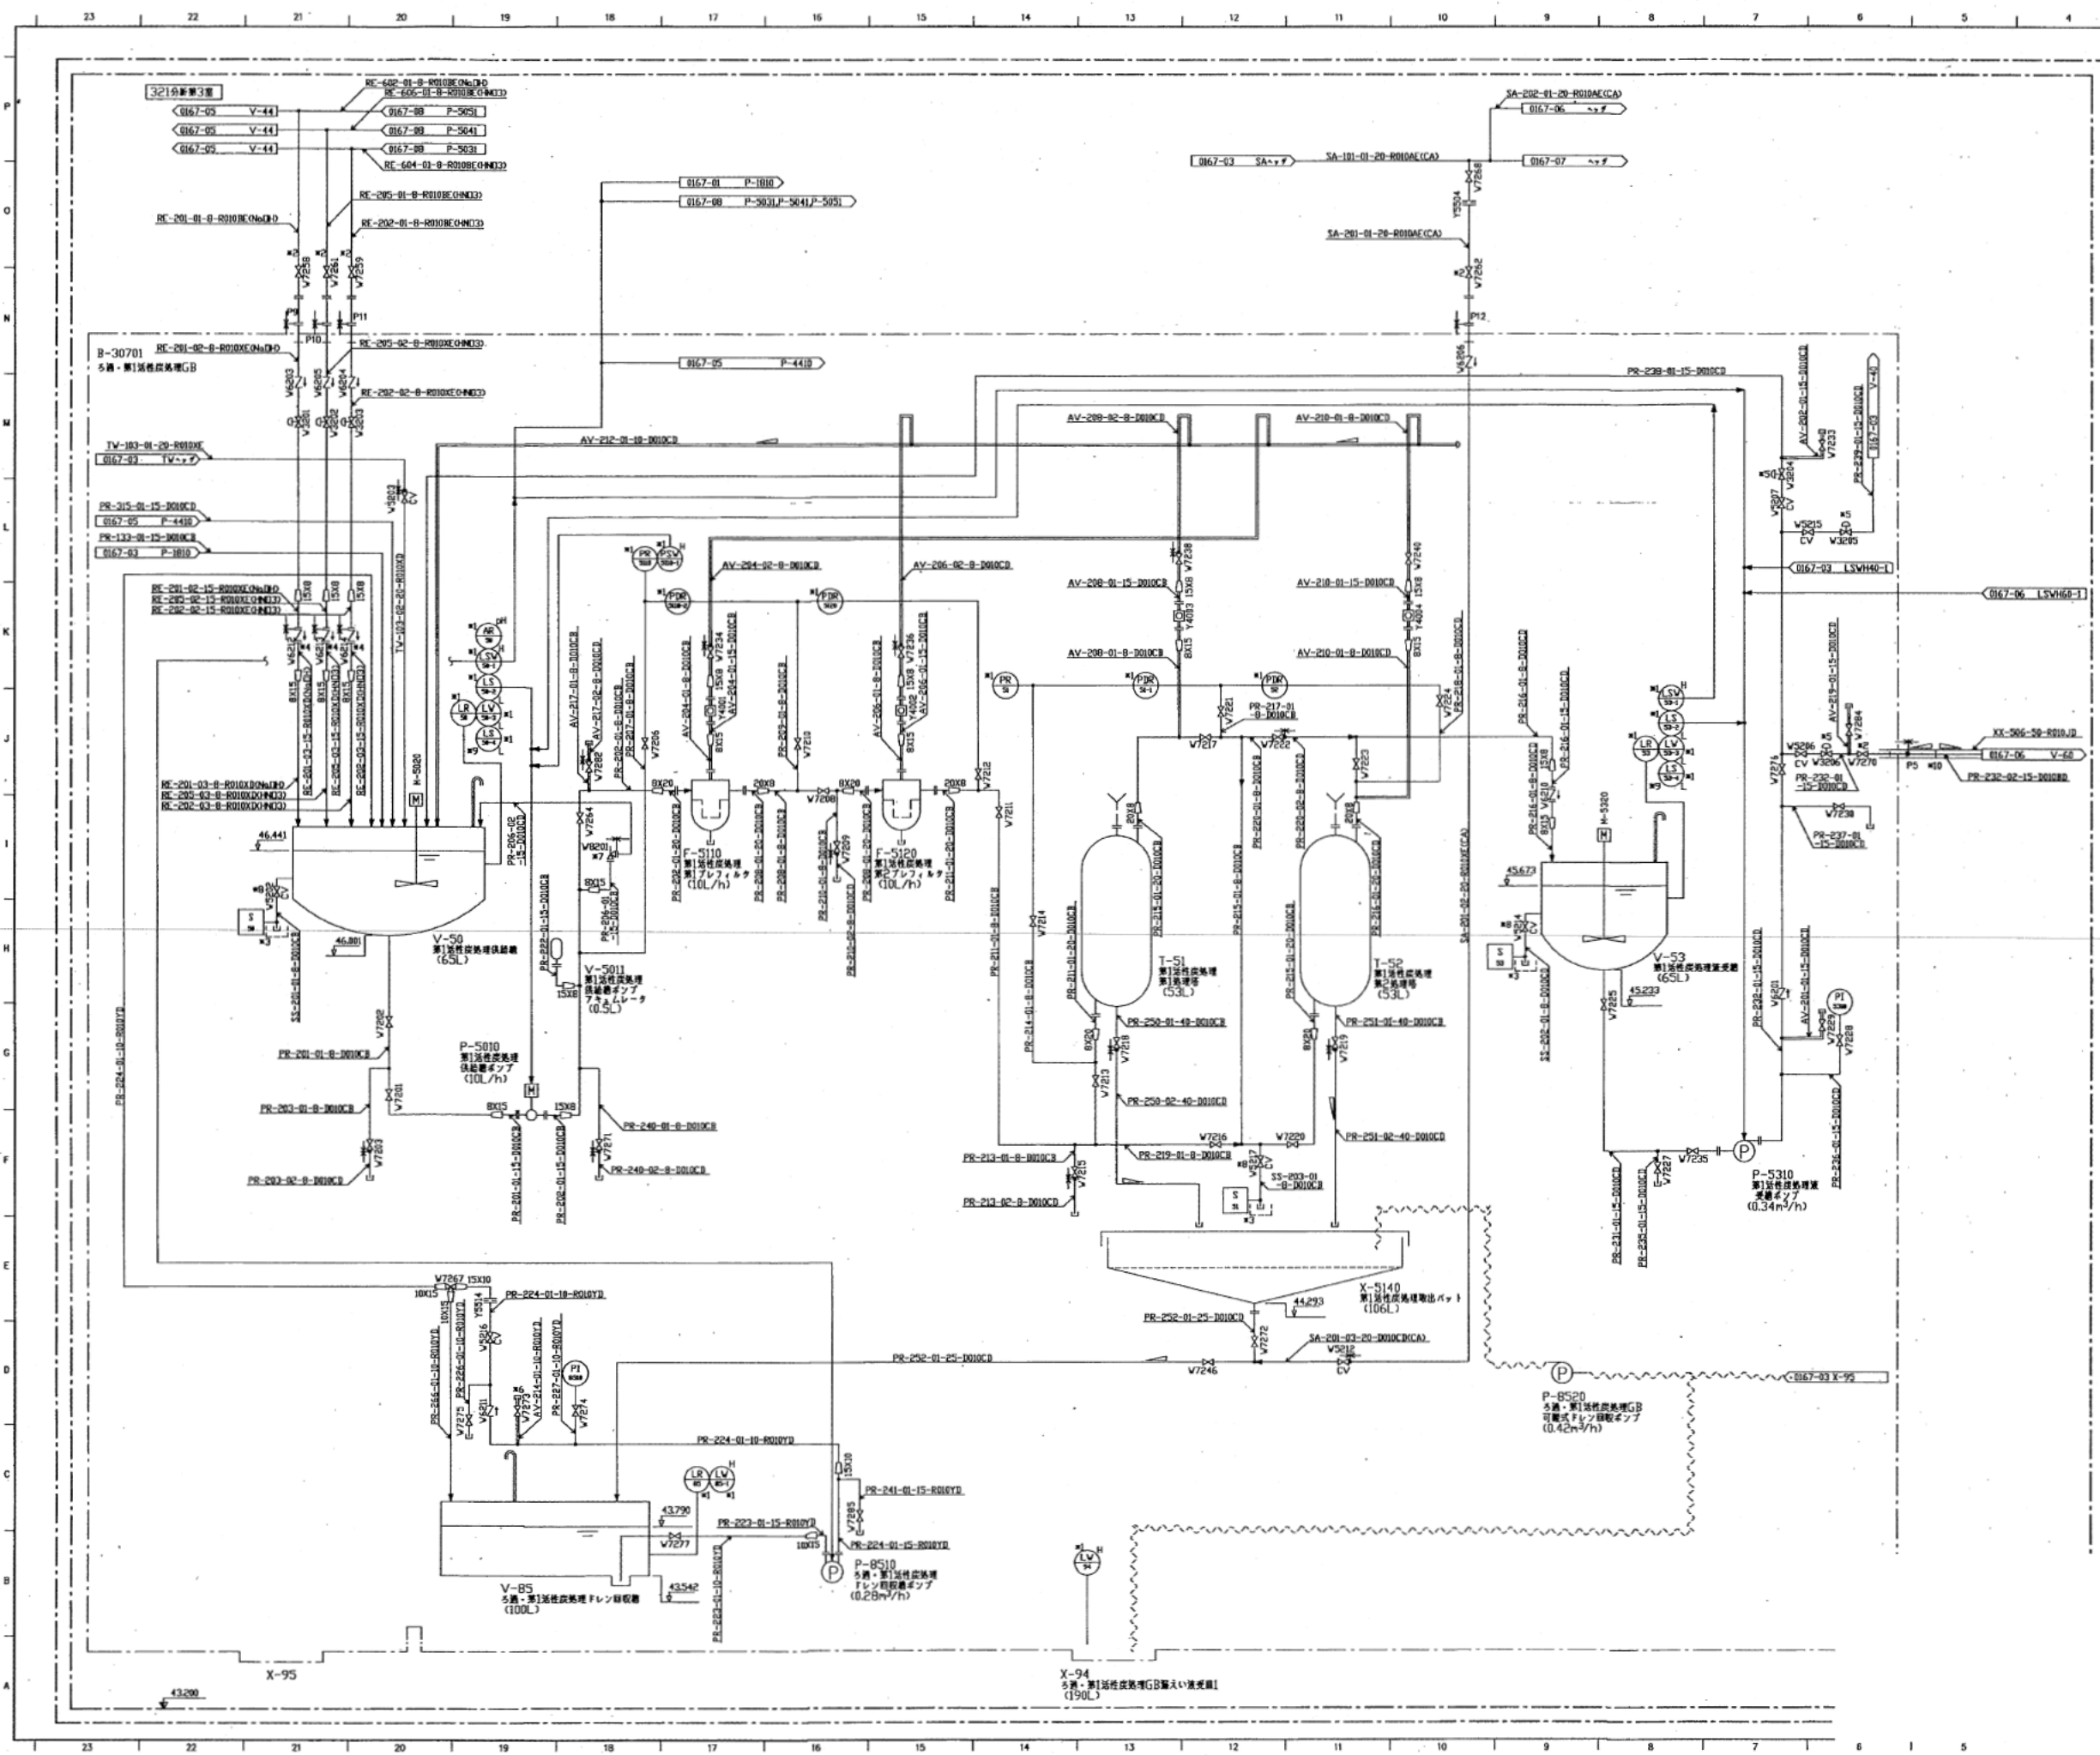

- 備考
1. 注記(本図中の注記は下記に示す通り)
    - ※1 現場監視制御盤及び制御盤2基の監視制御盤に表示する。
    - ※2 GB近傍に設置する。
    - ※3 本図中に使用の記号の意味は下記に示す通り。
- | 記号      | 名称  |
|---------|-----|
| ┌─┬─┬─┐ | 異種口 |
| └─┴─┴─┘ | 保護用 |
- ※4 最近傍に設置する。
  - ※5 分岐近傍に設置する。
  - ※6 P-8510兼張り用としても使用。
  - ※7 安全弁設置高さは変更しないこと。
  - ※8 液体方向がフローオーバーポートとなるよう設置する。
  - ※9 当該處に設置のかわくはん機を停止する。
  - ※10 GB側の異種口継ぎのため二重管の内管と外管の間に仕切りを設ける。

会社名	日本原燃株式会社	オーダーアイテム	2917372/6000
プロジェクト	MOX燃料工場	設計区分	P
設備名称	燃料加工棟屋 (PA) 分析設備 (G) 分析済廃液処理設備 エンジニアリングフロー図 工程: 0167(4/14)		
図面番号	PM-0167-4421-004	改訂	11



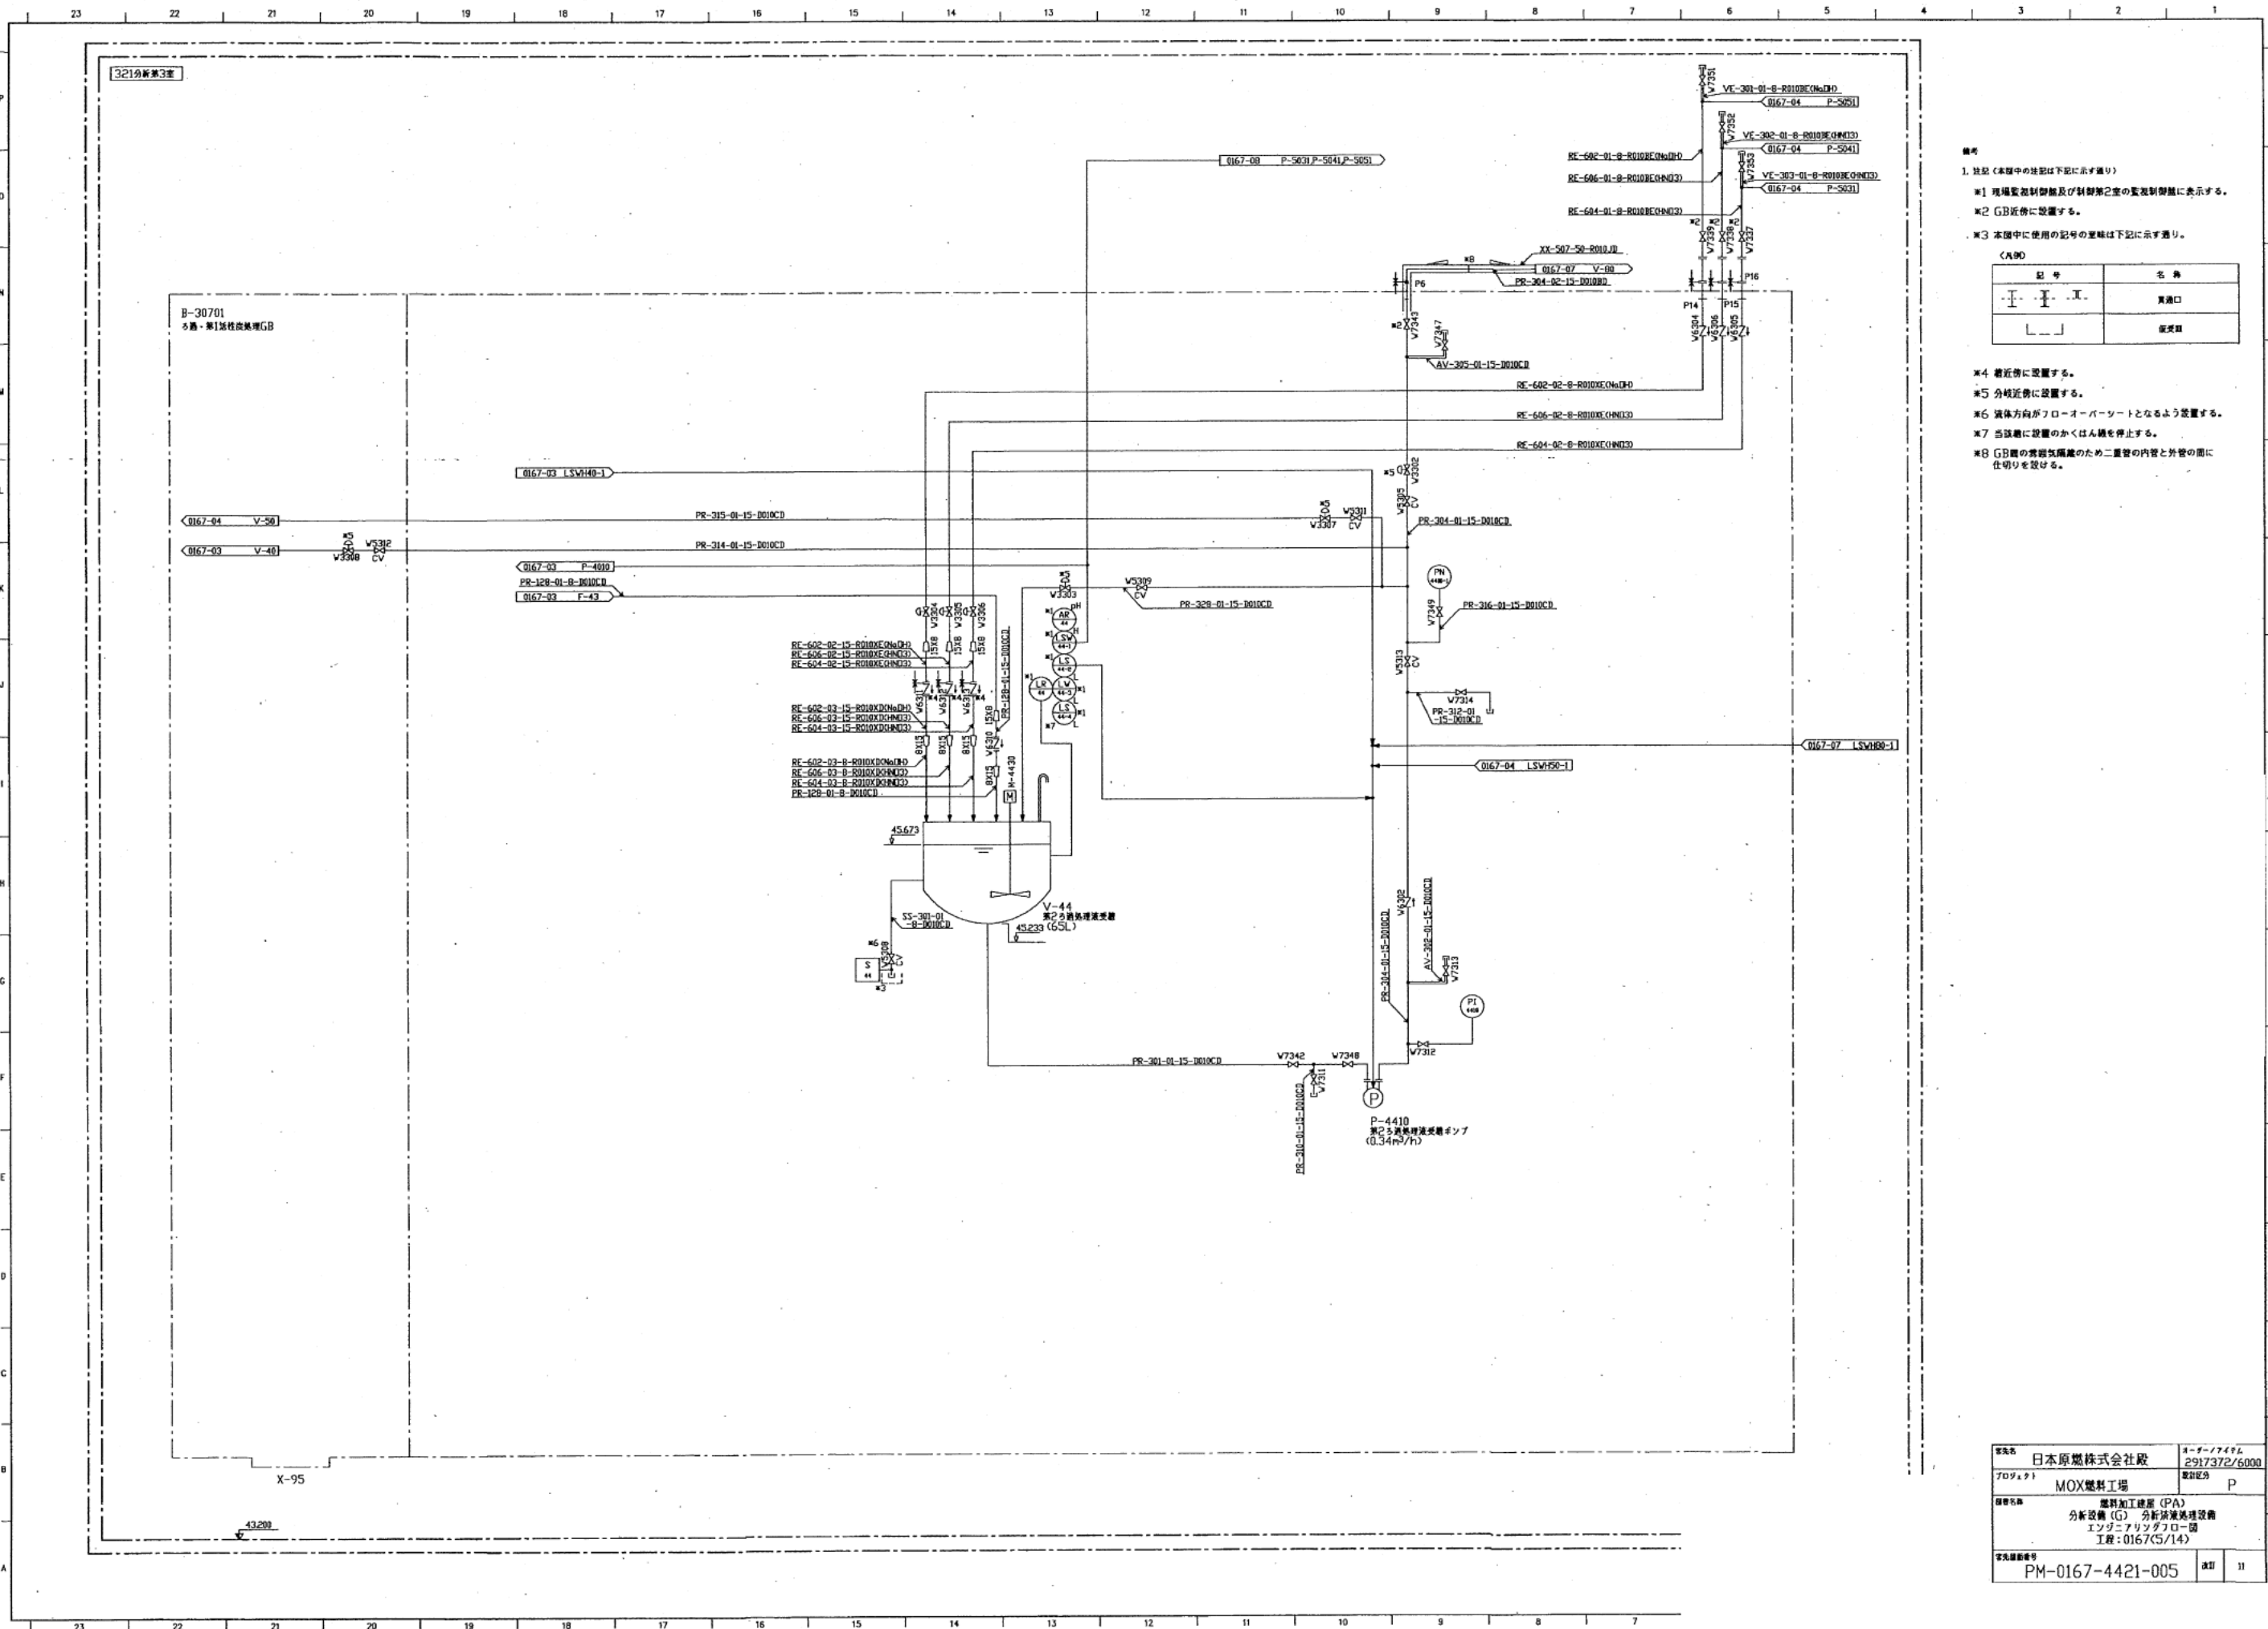


- 備考
1. 注記(本図中の注記は下記に示す通り)
  - ※1 現場監視制御盤及び制御室2室の監視制御盤に表示する。
  - ※2 GB近傍に設置する。
  - ※3 本図中に使用の記号の意味は下記に示す通り。

(A/B)

記号	名称
— — —	真鍮口
— —	配管口

- ※4 最近傍に設置する。
- ※5 分岐近傍に設置する。
- ※6 流体力学方向がフローオーバーシートとなるよう設置する。
- ※7 当該處に設置の可否は人機を停止する。
- ※8 GB内の常設設備のため二重管の内管と外管の間に仕切りを設ける。

実施者	日本原燃株式会社	メーカー/モデル	2917372/6000
プロジェクト	MOX燃料工場	装置区分	P
設置場所	燃料加工棟屋 (PA) 分析設備 (G) 分析設備処理設備 エンジニアリングフロア 工程: 0167(5/14)		
図面番号	PM-0167-4421-005	図別	11

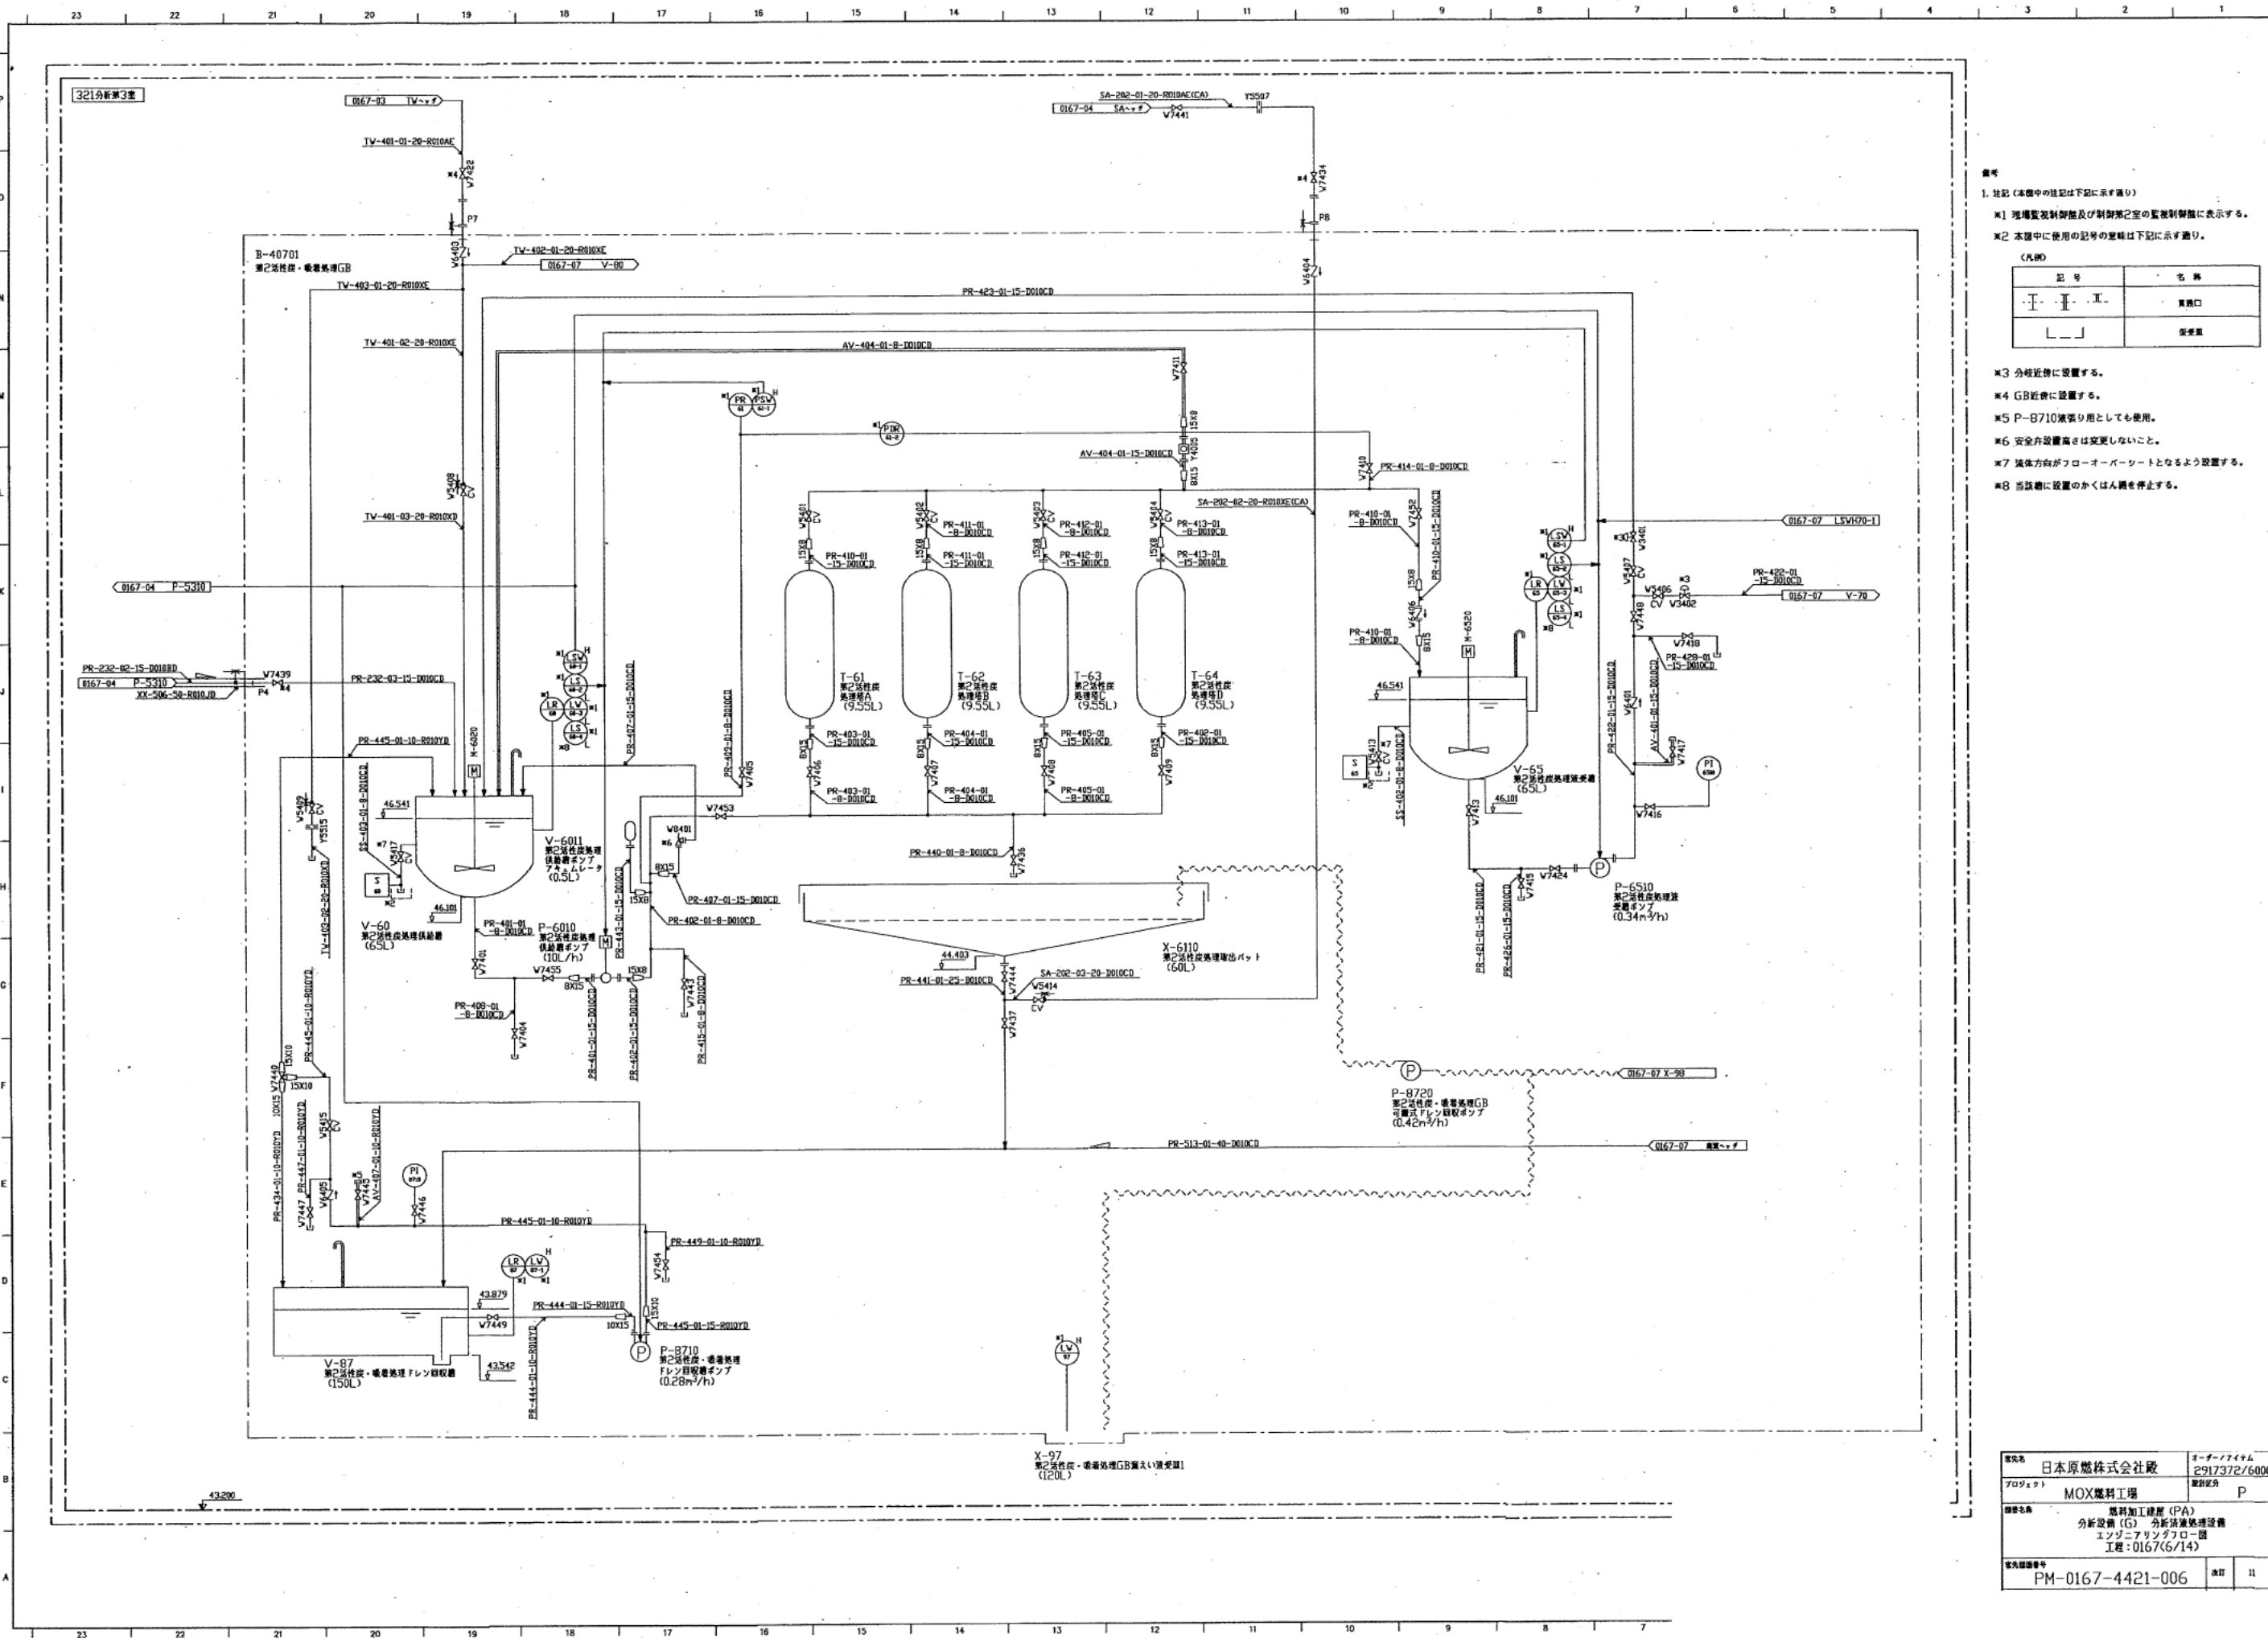

- 備考
1. 注記(本欄中の注記は下記に示す通り)
  - ※1 現場監視制御盤及び制御室の監視制御盤に表示する。
  - ※2 本欄中に使用の記号の意味は下記に示す通り。
- (凡例)
- | 記号            | 名称   |
|---------------|------|
| ⌈ — — — — — ⌋ | 異開口  |
| ⌈ — — — — — ⌋ | 変更箇所 |
- ※3 分岐近傍に設置する。
  - ※4 GB近傍に設置する。
  - ※5 P-8710減速用としても使用。
  - ※6 安全弁設置高さは変更しないこと。
  - ※7 減速方向がフローオーバーシートとなるよう設置する。
  - ※8 当該部に設置の可否は人員を停止する。

発注者	日本原燃株式会社	オーダー/アイテム	2917372/6000
プロジェクト	MOX燃料工場	製図区分	P
図面名称	燃料加工棟 (PA) 分析設備 (G) 分析設備処理設備 インゾニフレーション 工程: 0167(6/14)		
発注図番	PM-0167-4421-006	改訂	11



関連する基本設計方針（別紙2）

15条：材料及び構造

追而

## 別紙 1-2

申請対象設備の抽出作業結果 (MOX)

第20条：廃棄施設

1. 申請対象設備リスト
2. 申請対象設備抽出結果（液体廃棄物の廃棄設備 低レベル廃液処理設備）

## 申請対象設備リスト

### 第20条：廃棄施設



申請対象設備リスト

「番号」については、他条文等の整理を踏まえ、申請対象設備リスト完本時に通し番号を設定することとする。

番号	施設区分		設備区分				機器名称	機種	基本設計方針 (機能要求②) 紐付け番号	エビデンス 紐付け番号	設置場所	数量	申請回	変更区分	DB区分	SA区分	兼用 (主従)	共用 (主従)
257	放射性廃棄物の廃棄施設	—	液体廃棄物の廃棄設備	低レベル廃液処理設備	—	—	—	イオン系廃液検査槽	容器	追	系統_低レベル廃液処理設備_機器_1	燃料加工建屋	1	2	新設	非安重	—	—
258	放射性廃棄物の廃棄施設	—	液体廃棄物の廃棄設備	低レベル廃液処理設備	—	—	—	イオン系廃液検査槽ポンプ	ポンプ		系統_低レベル廃液処理設備_機器_2	燃料加工建屋	2	2	新設	非安重	—	—
259	放射性廃棄物の廃棄施設	—	液体廃棄物の廃棄設備	低レベル廃液処理設備	—	—	—	固体系廃液検査槽	容器		系統_低レベル廃液処理設備_機器_3	燃料加工建屋	2	2	新設	非安重	—	—
260	放射性廃棄物の廃棄施設	—	液体廃棄物の廃棄設備	低レベル廃液処理設備	—	—	—	固体系廃液検査槽ポンプ	ポンプ		系統_低レベル廃液処理設備_機器_4	燃料加工建屋	2	2	新設	非安重	—	—
262	放射性廃棄物の廃棄施設	—	液体廃棄物の廃棄設備	低レベル廃液処理設備	—	—	—	ろ過処理前槽	容器		系統_低レベル廃液処理設備_機器_10	燃料加工建屋	1	2	新設	非安重	—	—
263	放射性廃棄物の廃棄施設	—	液体廃棄物の廃棄設備	低レベル廃液処理設備	—	—	—	ろ過処理前槽ポンプ	ポンプ		系統_低レベル廃液処理設備_機器_11	燃料加工建屋	1	2	新設	非安重	—	—
265	放射性廃棄物の廃棄施設	—	液体廃棄物の廃棄設備	低レベル廃液処理設備	—	—	—	第1ろ過処理装置	ろ過装置		系統_低レベル廃液処理設備_機器_12	燃料加工建屋	1	2	新設	非安重	—	—
266	放射性廃棄物の廃棄施設	—	液体廃棄物の廃棄設備	低レベル廃液処理設備	—	—	—	第2ろ過処理装置	ろ過装置		系統_低レベル廃液処理設備_機器_13	燃料加工建屋	1	2	新設	非安重	—	—
267	放射性廃棄物の廃棄施設	—	液体廃棄物の廃棄設備	低レベル廃液処理設備	—	—	—	精密ろ過装置	ろ過装置		系統_低レベル廃液処理設備_機器_14	燃料加工建屋	1	2	新設	非安重	—	—
268	放射性廃棄物の廃棄施設	—	液体廃棄物の廃棄設備	低レベル廃液処理設備	—	—	—	限外ろ過装置	ろ過装置		系統_低レベル廃液処理設備_機器_15	燃料加工建屋	1	2	新設	非安重	—	—
269	放射性廃棄物の廃棄施設	—	液体廃棄物の廃棄設備	低レベル廃液処理設備	—	—	—	ろ過処理後槽	容器		系統_低レベル廃液処理設備_機器_16	燃料加工建屋	1	2	新設	非安重	—	—
270	放射性廃棄物の廃棄施設	—	液体廃棄物の廃棄設備	低レベル廃液処理設備	—	—	—	ろ過処理後槽ポンプ	ポンプ		系統_低レベル廃液処理設備_機器_17	燃料加工建屋	1	2	新設	非安重	—	—
272	放射性廃棄物の廃棄施設	—	液体廃棄物の廃棄設備	低レベル廃液処理設備	—	—	—	吸着処理前槽	容器		系統_低レベル廃液処理設備_機器_5	燃料加工建屋	1	2	新設	非安重	—	—
273	放射性廃棄物の廃棄施設	—	液体廃棄物の廃棄設備	低レベル廃液処理設備	—	—	—	吸着処理前槽ポンプ	ポンプ		系統_低レベル廃液処理設備_機器_6	燃料加工建屋	1	2	新設	非安重	—	—
274	放射性廃棄物の廃棄施設	—	液体廃棄物の廃棄設備	低レベル廃液処理設備	—	—	—	吸着処理塔	ろ過装置		系統_低レベル廃液処理設備_機器_7	燃料加工建屋	2	2	新設	非安重	—	—
276	放射性廃棄物の廃棄施設	—	液体廃棄物の廃棄設備	低レベル廃液処理設備	—	—	—	吸着処理後槽	容器		系統_低レベル廃液処理設備_機器_8	燃料加工建屋	1	2	新設	非安重	—	—
277	放射性廃棄物の廃棄施設	—	液体廃棄物の廃棄設備	低レベル廃液処理設備	—	—	—	吸着処理後槽ポンプ	ポンプ		系統_低レベル廃液処理設備_機器_9	燃料加工建屋	1	2	新設	非安重	—	—
278	放射性廃棄物の廃棄施設	—	液体廃棄物の廃棄設備	低レベル廃液処理設備	—	—	—	廃液貯槽	容器		系統_低レベル廃液処理設備_機器_18	燃料加工建屋	3	2	新設	非安重	—	—
279	放射性廃棄物の廃棄施設	—	液体廃棄物の廃棄設備	低レベル廃液処理設備	—	—	—	廃液貯槽ポンプ	ポンプ		系統_低レベル廃液処理設備_機器_19	燃料加工建屋	2	2	新設	非安重	—	—
280	放射性廃棄物の廃棄施設	—	液体廃棄物の廃棄設備	低レベル廃液処理設備	—	—	—	主配管(常設)	主配管		系統_低レベル廃液処理設備_配管_1 ~ 系統_低レベル廃液処理設備_配管_6	燃料加工建屋	1式	2	新設	非安重	—	—

### 申請対象設備抽出結果

施 設	放射性廃棄物の廃棄施設
設 備	液体廃棄物の廃棄設備 低レベル廃液処理設備
機 器	検査槽，ろ過処理装置， 吸着処理装置，廃液貯槽

	施設区分		設備区分			機器名称(許可)	
	放射性廃棄物の廃棄施設	—	液体廃棄物の廃棄設備	低レベル廃液処理設備	—	—	検査槽
【対象機器】	放射性廃棄物の廃棄施設	—	液体廃棄物の廃棄設備	低レベル廃液処理設備	—	—	吸着処理装置
	放射性廃棄物の廃棄施設	—	液体廃棄物の廃棄設備	低レベル廃液処理設備	—	—	ろ過処理装置
	放射性廃棄物の廃棄施設	—	液体廃棄物の廃棄設備	低レベル廃液処理設備	—	—	廃液貯槽
	放射性廃棄物の廃棄施設	—	液体廃棄物の廃棄設備	低レベル廃液処理設備	—	—	
【主たる機能】	液体廃棄物の廃棄機能						


【機器等の抽出】

紐付け番号	施設区分		設備区分			機器名称(許可)	機器名称	機種	機器番号	設置場所	数量	申請回	変更区分	D B区分	S A区分	兼用(主従)	共用(主従)	備考
1	放射性廃棄物の廃棄施設	—	液体廃棄物の廃棄設備	低レベル廃液処理設備	—	—	検査槽	イオン系廃液検査槽	PA0172-V-11 PA0172-V-12	燃料加工建屋	2	2	新設	非安重	—	—	—	イオン系廃液検査槽A イオン系廃液検査槽B
2	放射性廃棄物の廃棄施設	—	液体廃棄物の廃棄設備	低レベル廃液処理設備	—	—	検査槽	イオン系廃液検査槽ポンプ	PA0172-P-1111 PA0172-P-1112	燃料加工建屋	2	2	新設	非安重	—	—	—	イオン系廃液検査槽ポンプA イオン系廃液検査槽ポンプB
3	放射性廃棄物の廃棄施設	—	液体廃棄物の廃棄設備	低レベル廃液処理設備	—	—	検査槽	固体系廃液検査槽	PA0172-V-61 PA0172-V-62	燃料加工建屋	2	2	新設	非安重	—	—	—	固体系廃液検査槽A 固体系廃液検査槽B
4	放射性廃棄物の廃棄施設	—	液体廃棄物の廃棄設備	低レベル廃液処理設備	—	—	検査槽	固体系廃液検査槽ポンプ	PA0172-P-6111 PA0172-P-6112	燃料加工建屋	2	2	新設	非安重	—	—	—	固体系廃液検査槽ポンプA 固体系廃液検査槽ポンプB
5	放射性廃棄物の廃棄施設	—	液体廃棄物の廃棄設備	低レベル廃液処理設備	—	—	吸着処理装置	吸着処理前槽	PA0172-V-20	燃料加工建屋	1	2	新設	非安重	—	—	—	吸着処理前槽
6	放射性廃棄物の廃棄施設	—	液体廃棄物の廃棄設備	低レベル廃液処理設備	—	—	吸着処理装置	吸着処理前槽ポンプ	PA0172-P-2010	燃料加工建屋	1	2	新設	非安重	—	—	—	吸着処理前槽ポンプ
7	放射性廃棄物の廃棄施設	—	液体廃棄物の廃棄設備	低レベル廃液処理設備	—	—	吸着処理装置	吸着処理塔	PA0172-T-21 PA0172-T-22	燃料加工建屋	2	2	新設	非安重	—	—	—	吸着処理塔A 吸着処理塔B
8	放射性廃棄物の廃棄施設	—	液体廃棄物の廃棄設備	低レベル廃液処理設備	—	—	吸着処理装置	吸着処理後槽	PA0172-V-30	燃料加工建屋	1	2	新設	非安重	—	—	—	吸着処理後槽
9	放射性廃棄物の廃棄施設	—	液体廃棄物の廃棄設備	低レベル廃液処理設備	—	—	吸着処理装置	吸着処理後槽ポンプ	PA0172-P-3010	燃料加工建屋	1	2	新設	非安重	—	—	—	吸着処理後槽ポンプ
10	放射性廃棄物の廃棄施設	—	液体廃棄物の廃棄設備	低レベル廃液処理設備	—	—	ろ過処理装置	ろ過処理前槽	PA0172-V-70	燃料加工建屋	1	2	新設	非安重	—	—	—	ろ過処理前槽
11	放射性廃棄物の廃棄施設	—	液体廃棄物の廃棄設備	低レベル廃液処理設備	—	—	ろ過処理装置	ろ過処理前槽ポンプ	PA0172-P-7010	燃料加工建屋	1	2	新設	非安重	—	—	—	ろ過処理前槽ポンプ
12	放射性廃棄物の廃棄施設	—	液体廃棄物の廃棄設備	低レベル廃液処理設備	—	—	ろ過処理装置	第1ろ過処理装置	PA0172-M-71	燃料加工建屋	1	2	新設	非安重	—	—	—	第1ろ過処理装置
13	放射性廃棄物の廃棄施設	—	液体廃棄物の廃棄設備	低レベル廃液処理設備	—	—	ろ過処理装置	第2ろ過処理装置	PA0172-M-72	燃料加工建屋	1	2	新設	非安重	—	—	—	第2ろ過処理装置
14	放射性廃棄物の廃棄施設	—	液体廃棄物の廃棄設備	低レベル廃液処理設備	—	—	ろ過処理装置	精密ろ過装置	PA0172-M-7210	燃料加工建屋	1	2	新設	非安重	—	—	—	精密ろ過装置
15	放射性廃棄物の廃棄施設	—	液体廃棄物の廃棄設備	低レベル廃液処理設備	—	—	ろ過処理装置	限外ろ過装置	PA0172-M-73	燃料加工建屋	1	2	新設	非安重	—	—	—	限外ろ過装置
16	放射性廃棄物の廃棄施設	—	液体廃棄物の廃棄設備	低レベル廃液処理設備	—	—	ろ過処理装置	ろ過処理後槽	PA0172-V-80	燃料加工建屋	1	2	新設	非安重	—	—	—	ろ過処理後槽
17	放射性廃棄物の廃棄施設	—	液体廃棄物の廃棄設備	低レベル廃液処理設備	—	—	ろ過処理装置	ろ過処理後槽ポンプ	PA0172-P-8010	燃料加工建屋	1	2	新設	非安重	—	—	—	ろ過処理後槽ポンプ
18	放射性廃棄物の廃棄施設	—	液体廃棄物の廃棄設備	低レベル廃液処理設備	—	—	廃液貯槽	廃液貯槽	PA0172-V-91 PA0172-V-92 PA0172-V-93	燃料加工建屋	3	2	新設	非安重	—	—	—	廃液貯槽A 廃液貯槽B 廃液貯槽C
19	放射性廃棄物の廃棄施設	—	液体廃棄物の廃棄設備	低レベル廃液処理設備	—	—	廃液貯槽	廃液貯槽ポンプ	PA0172-P-9111 PA0172-P-9112	燃料加工建屋	2	2	新設	非安重	—	—	—	廃液貯槽ポンプA 廃液貯槽ポンプB

	施設区分		設備区分				機器名称(許可)
【対象機器】	放射性廃棄物の廃棄施設	—	液体廃棄物の廃棄設備	低レベル廃液処理設備	—	—	低レベル廃液処理設備
【主たる機能】	液体廃棄物の廃棄機能						

【主配管等の名称整理】

紐付け番号	施設区分		設備区分				機器名称(許可)	機器名称	機種	設置場所	数量	申請回	変更区分	DB区分	SA区分	兼用(主従)	共用(主従)	備考
1	放射性廃棄物の廃棄施設	—	液体廃棄物の廃棄設備	低レベル廃液処理設備	—	—	低レベル廃液処理設備	イオン系廃液検査槽A, B ～ イオン系廃液検査槽ポンプA, B ～ 廃液貯槽A, B, C, 吸着処理前槽	主配管	燃料加工建屋	1式	2	新設	非安重	—	—	—	—
2	放射性廃棄物の廃棄施設	—	液体廃棄物の廃棄設備	低レベル廃液処理設備	—	—	低レベル廃液処理設備	固体系廃液検査槽A, B ～ 固体系廃液検査槽ポンプA, B ～ 廃液貯槽A, B, C, ろ過処理前槽	主配管	燃料加工建屋	1式	2	新設	非安重	—	—	—	—
3	放射性廃棄物の廃棄施設	—	液体廃棄物の廃棄設備	低レベル廃液処理設備	—	—	低レベル廃液処理設備	吸着処理前槽 ～ 吸着処理前槽ポンプ ～ 吸着処理塔A, B ～ 吸着処理後槽 ～ 吸着処理後槽ポンプ ～ 廃液貯槽A, B, C, ろ過処理前槽	主配管	燃料加工建屋	1式	2	新設	非安重	—	—	—	—
4	放射性廃棄物の廃棄施設	—	液体廃棄物の廃棄設備	低レベル廃液処理設備	—	—	低レベル廃液処理設備	ろ過処理前槽 ～ ろ過処理前槽ポンプ ～ 第1ろ過処理装置 ～ 第2ろ過処理装置 ～ 精密ろ過装置 ～ 限外ろ過装置 ～ ろ過処理後槽 ～ ろ過処理後槽ポンプ ～ 廃液貯槽A, B, C, 吸着処理前槽	主配管	燃料加工建屋	1式	2	新設	非安重	—	—	—	—
5	放射性廃棄物の廃棄施設	—	液体廃棄物の廃棄設備	低レベル廃液処理設備	—	—	低レベル廃液処理設備	廃液貯槽A, B, C ～ 廃液貯槽ポンプA, B ～ 吸着処理前槽, ろ過処理前槽, 排水口 (0172-W3054)	主配管	燃料加工建屋	1式	2	新設	非安重	—	—	—	—
6	放射性廃棄物の廃棄施設	—	液体廃棄物の廃棄設備	低レベル廃液処理設備	—	—	低レベル廃液処理設備	分析済液処理設備境界弁 (0167-W3001) ～ イオン系廃液検査槽A, B	主配管	燃料加工建屋	1式	2	新設	非安重	—	—	—	—

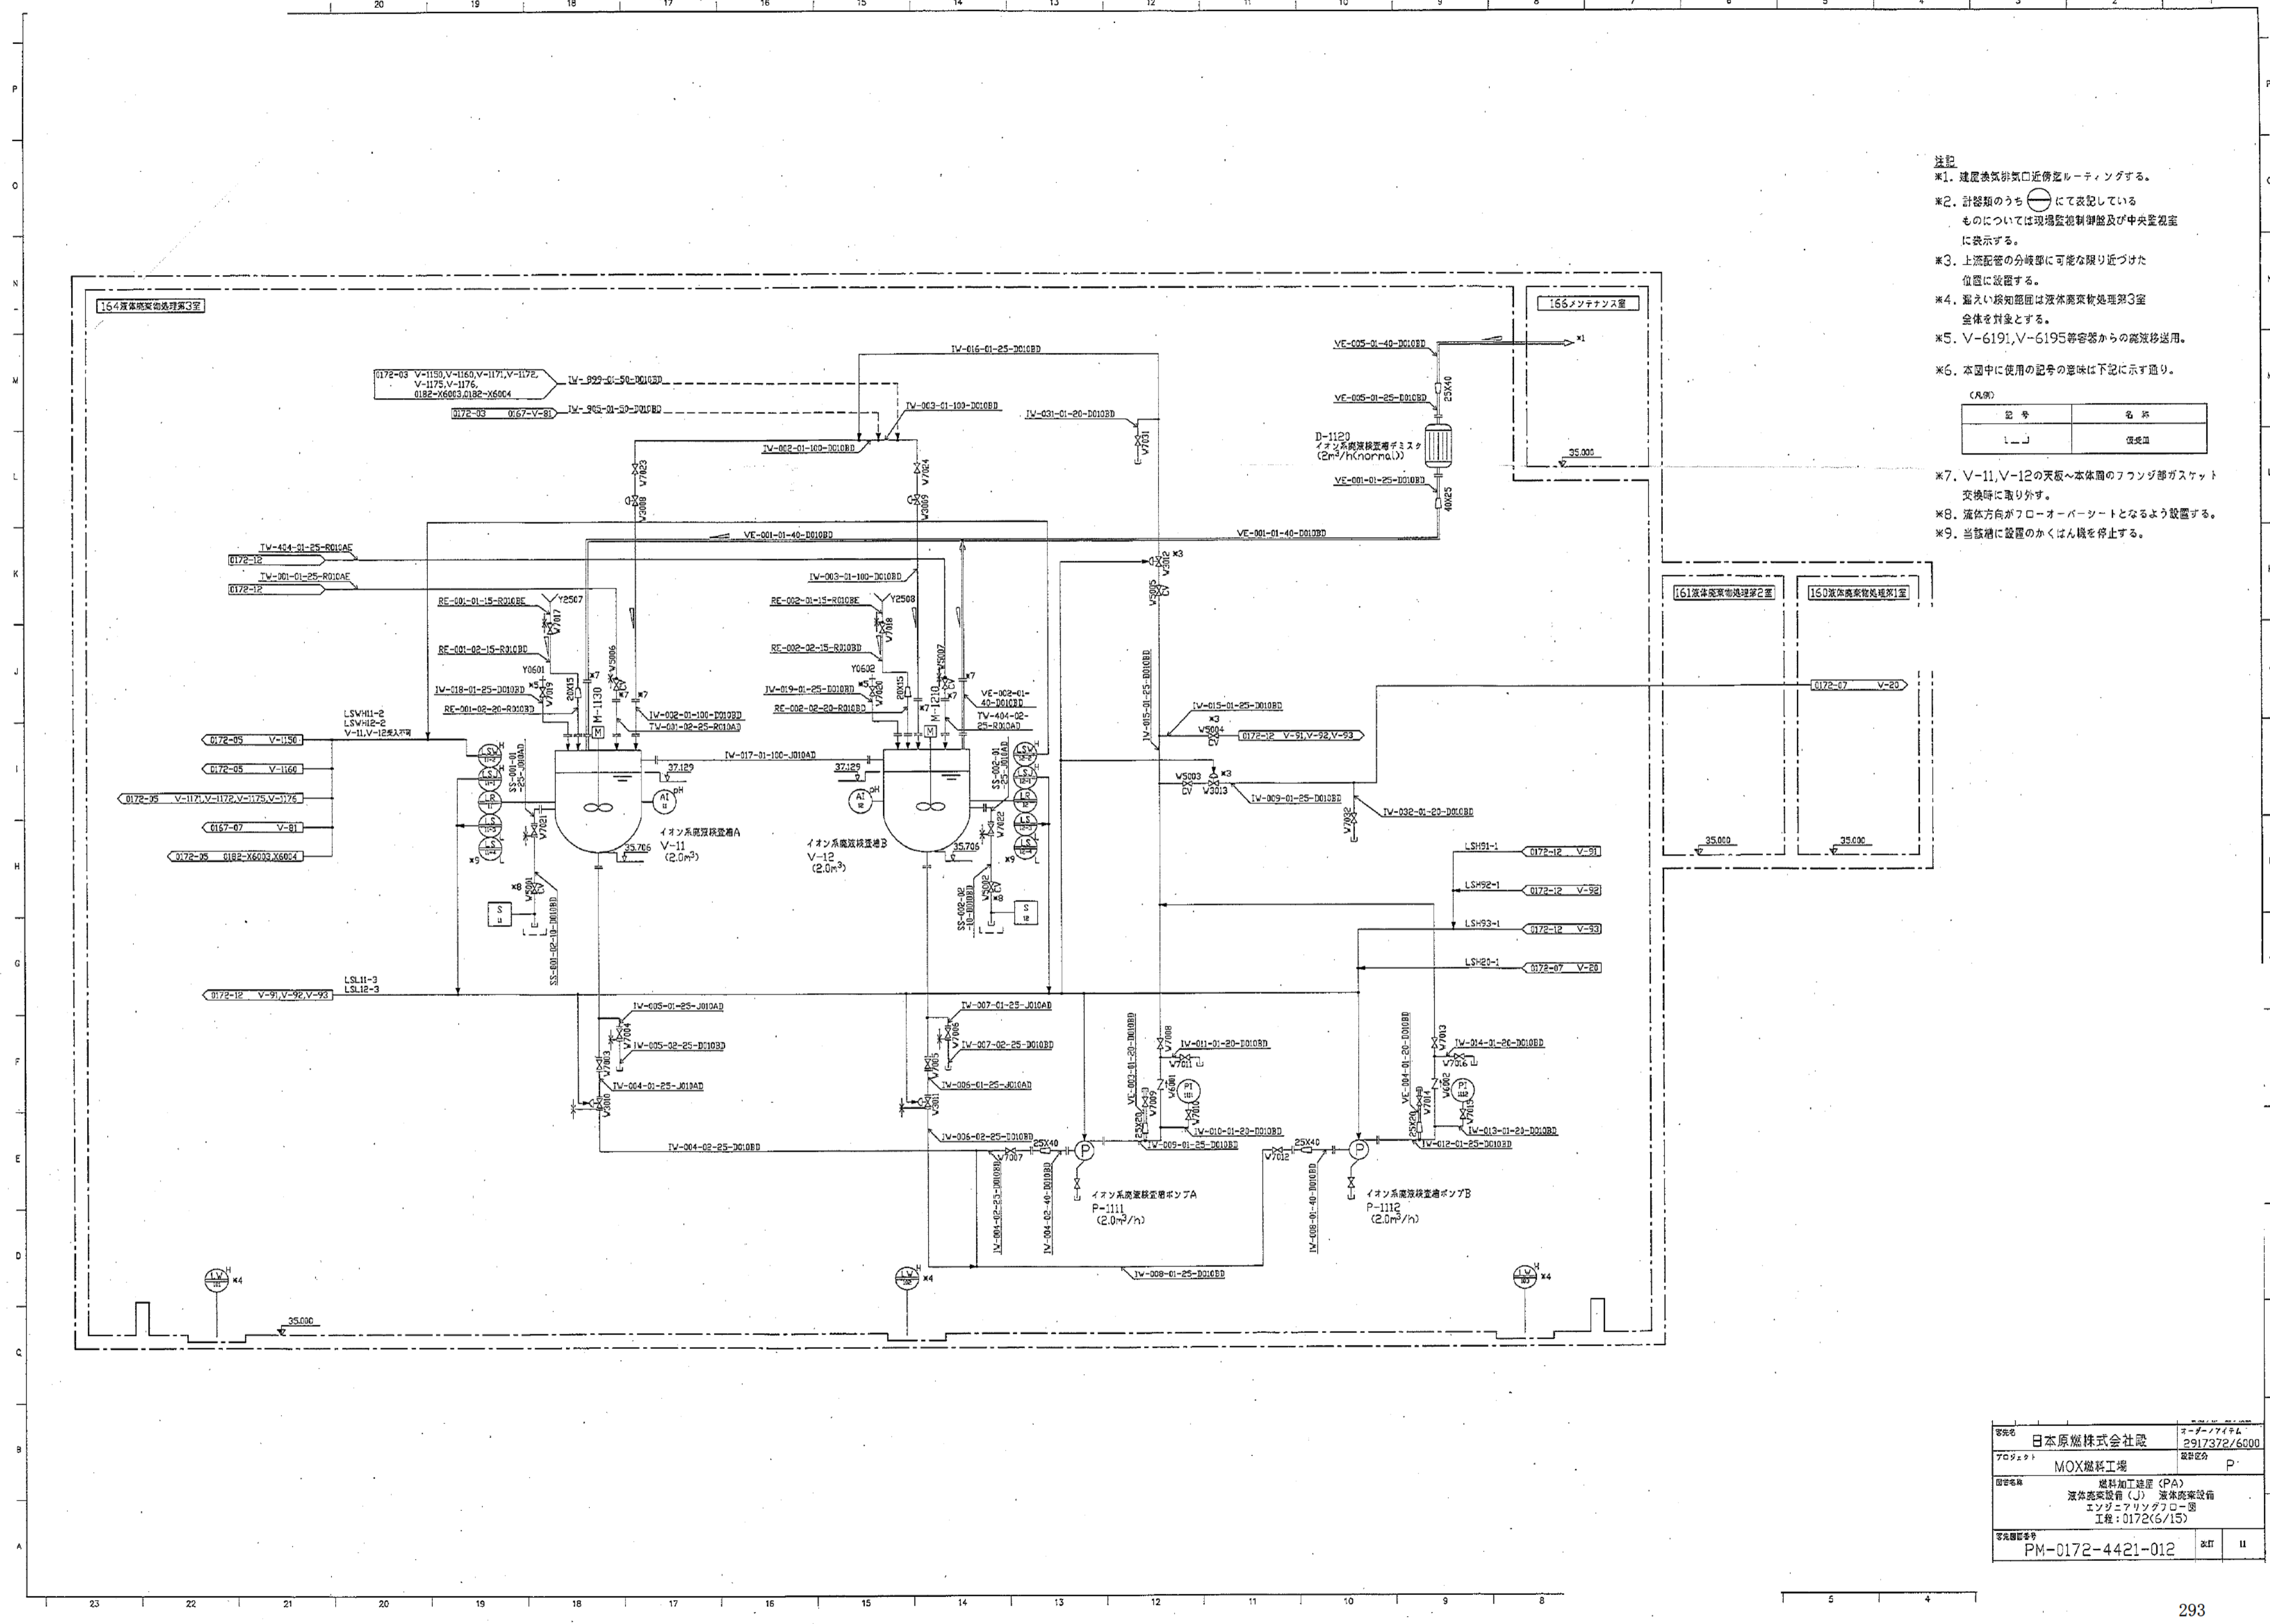


- 注記
- \*1. 建屋換気排気口近傍にルーティングする。
  - \*2. 計器類のうち ⊕ にて表記しているものについては現場監視制御盤及び中央監視室に表示する。
  - \*3. 上流配管の分岐部に可能な限り近づけた位置に設置する。
  - \*4. 漏えい検知範囲は液体廃棄物処理第3室全体を対象とする。
  - \*5. V-6191, V-6195等容器からの高液移送用。
  - \*6. 本図中に使用の記号の意味は下記に示す通り。

(A/B)

記号	名称
⊕	監視点


- \*7. V-11, V-12の天板へ本体間のフランジ部がガasket交換時に取り外す。
- \*8. 流体方向がフローオーバーシートとなるよう設置する。
- \*9. 当該槽に設置のかくはん機を停止する。

会社名	日本原燃株式会社	モーターノイズL	2917372/6000
プロジェクト	MOX燃焼工場	設備区分	P
部署名	燃料加工棟屋 (PA) 液体廃棄装置 (J) 液体廃棄設備 エンジニアリングフロー組 工程: 0172(6/15)		
図面番号	PM-0172-4421-012	改訂	11

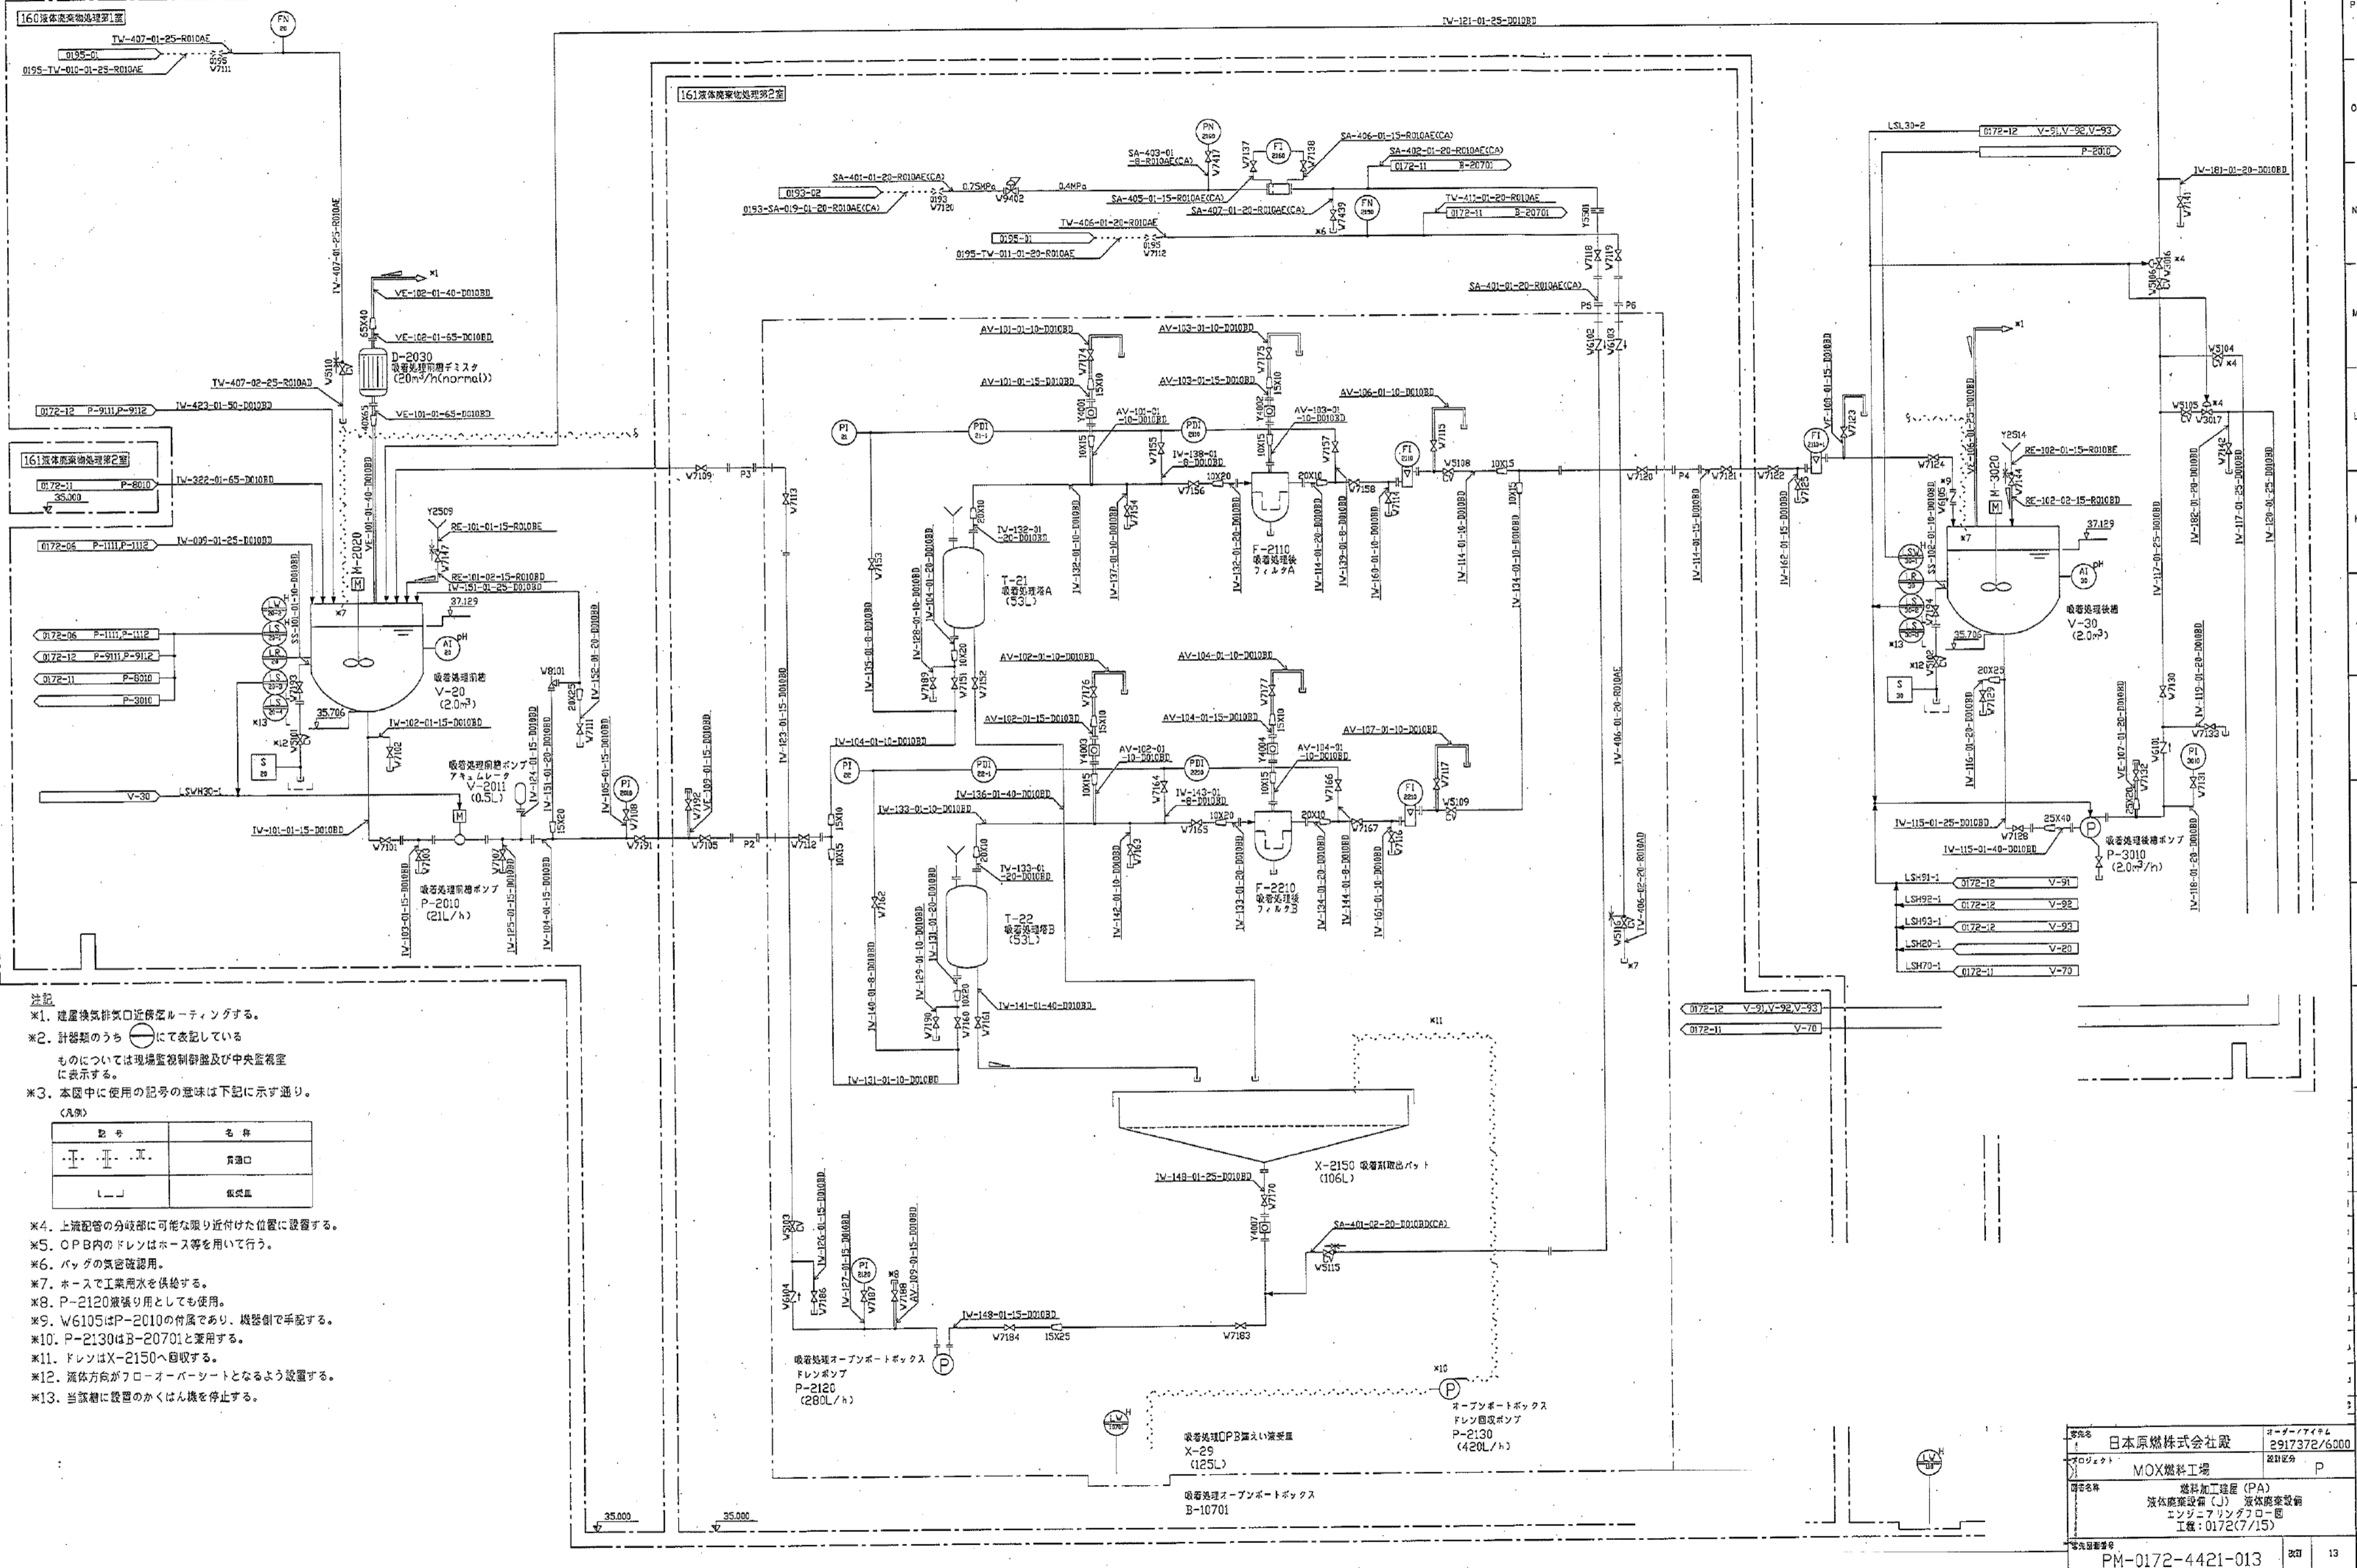



- 注記
- ※1. 建屋換気排気口近傍でルーティングする。
  - ※2. 計器類のうち  $\odot$  にて表記しているものについては現場監視制御盤及び中央監視室に表示する。
  - ※3. 本図中に使用の記号の意味は下記に示す通り。  
(凡例)
- | 記号        | 名称  |
|-----------|-----|
| $\odot$   | 計器類 |
| $\square$ | 吸着機 |
- ※4. 上流配管の分岐部に可能な限り近付けた位置に設置する。
  - ※5. OPB内のドレンはホース等を用いて行う。
  - ※6. バグの気密確認用。
  - ※7. ホースで工業用水を供給する。
  - ※8. P-2120兼用として使用。
  - ※9. W6105はP-2010の付属であり、機器側で手配する。
  - ※10. P-2130はB-20701と兼用する。
  - ※11. ドレンはX-2150へ回収する。
  - ※12. 流体方向がフローオーバーシートとなるよう設置する。
  - ※13. 当該部に設置のかくはん機を停止する。

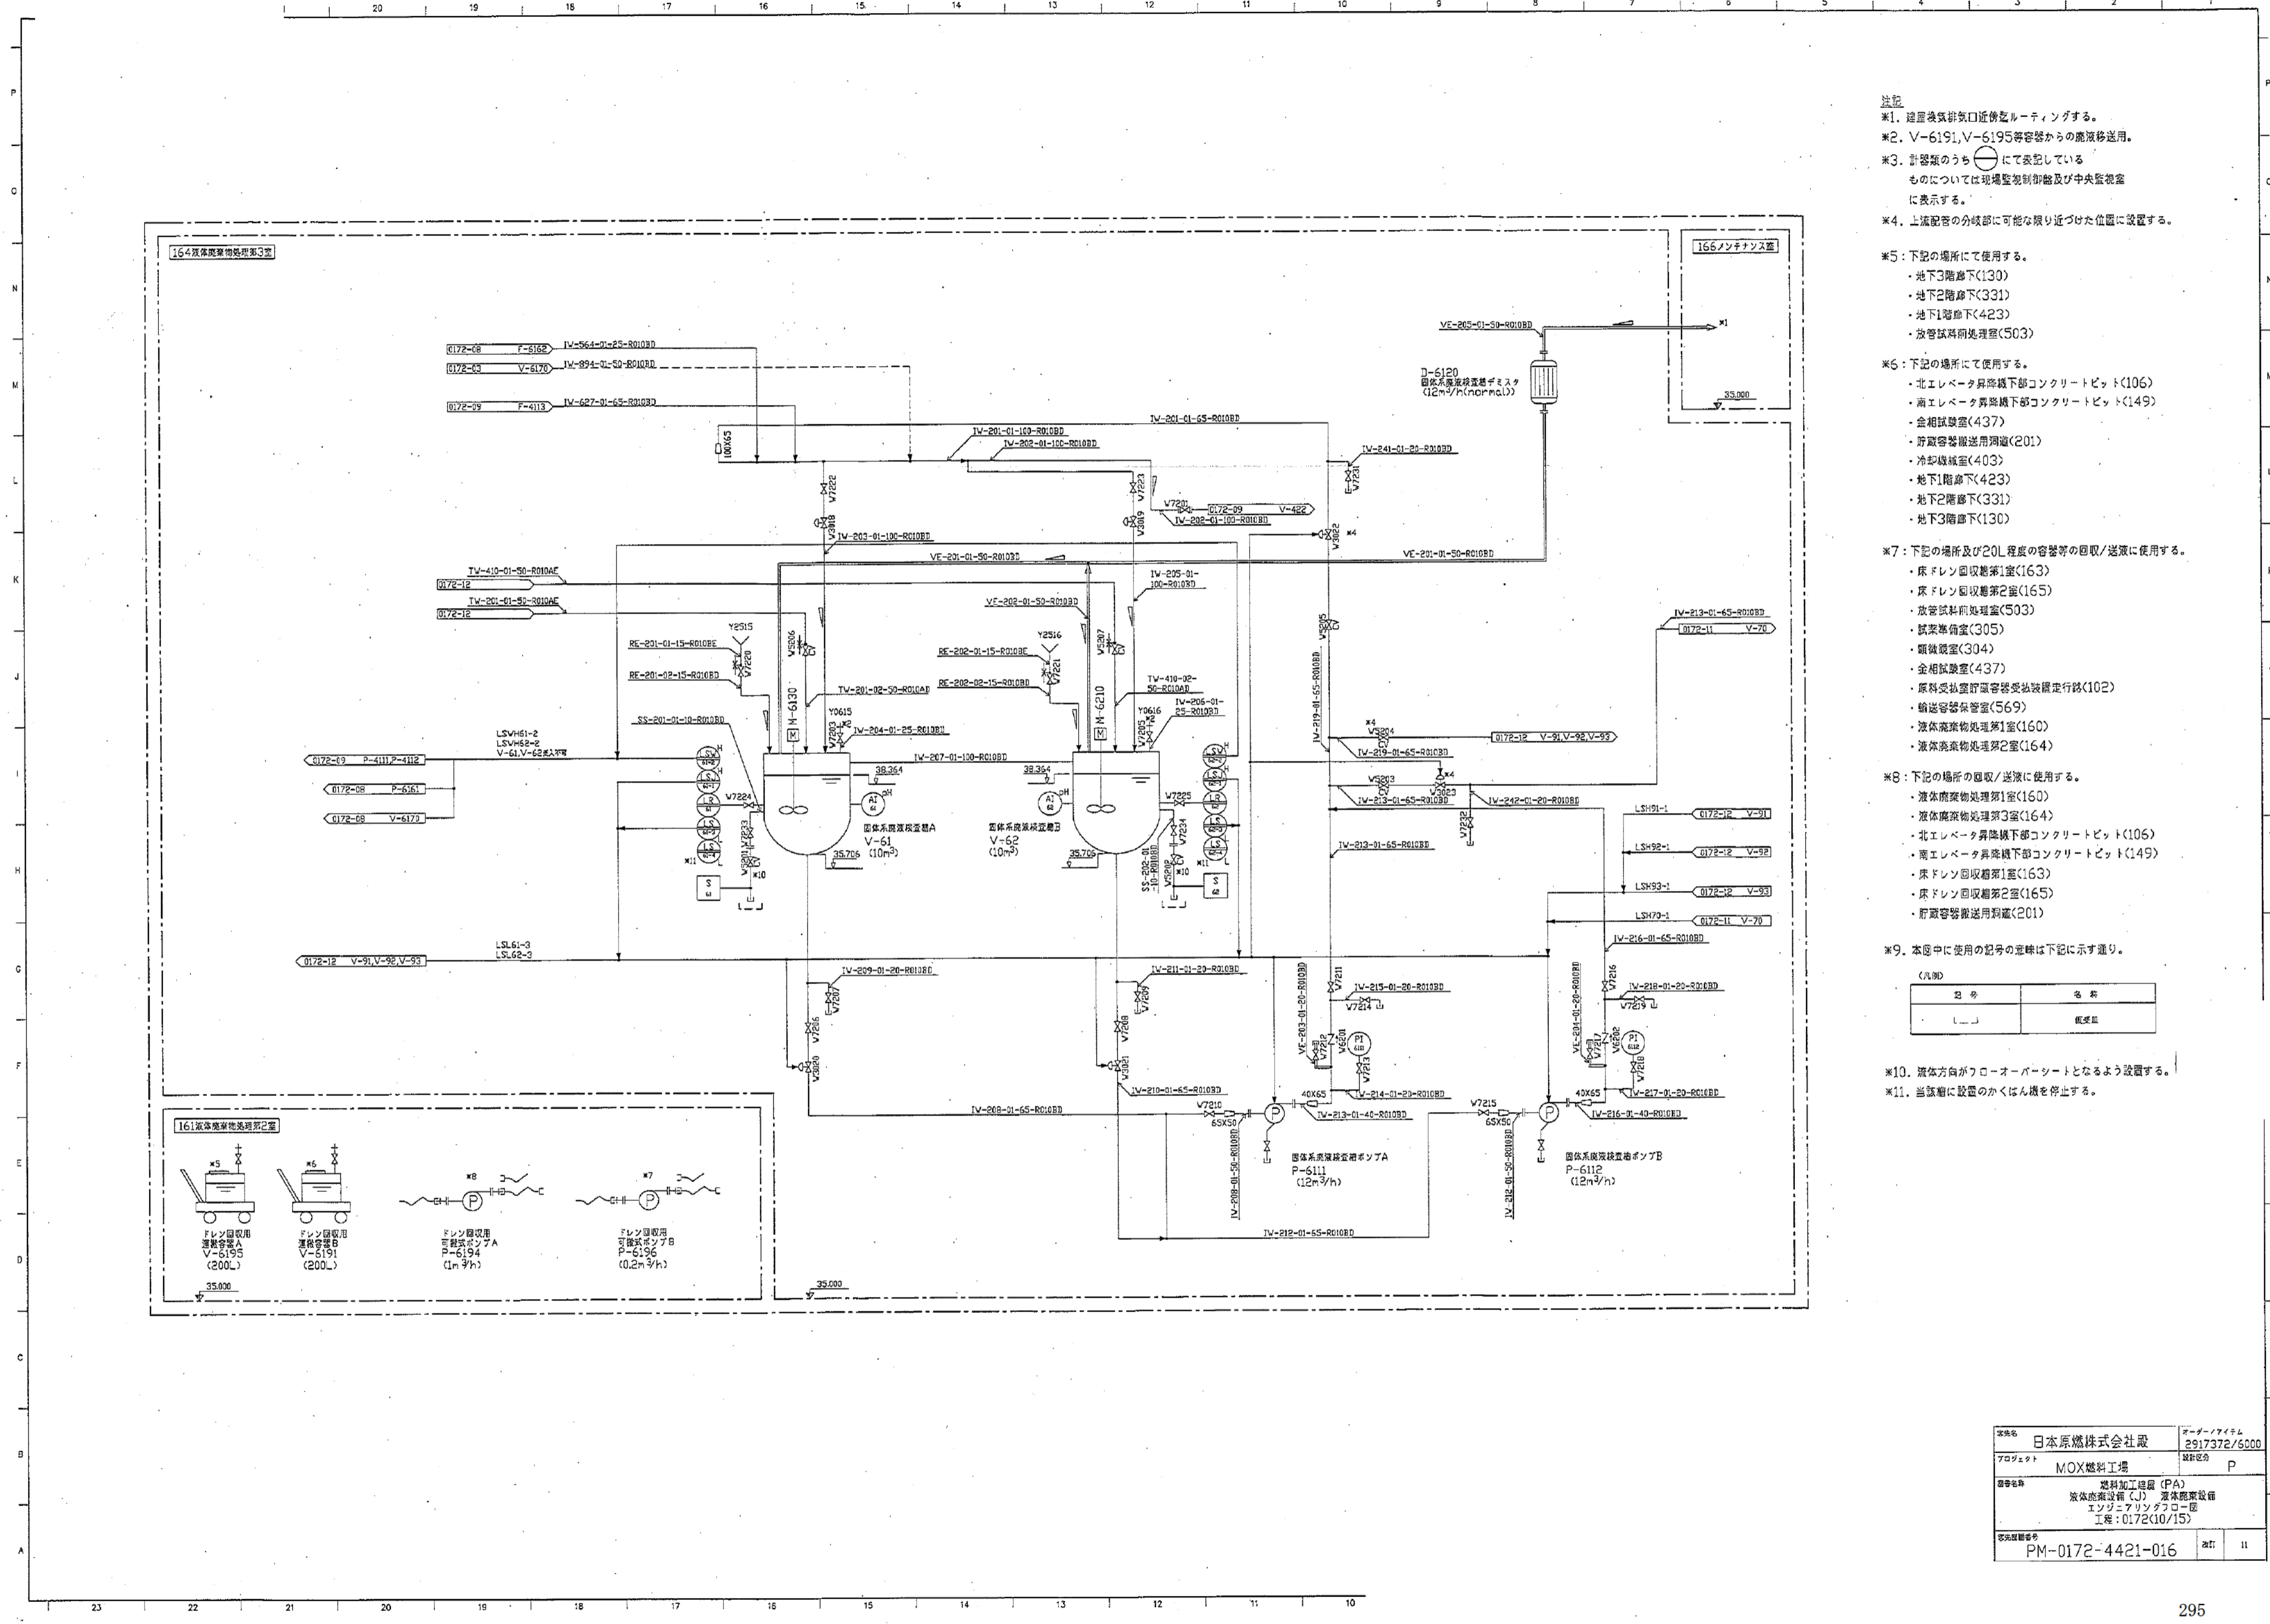製作者	日本原燃株式会社	オーダーアイテム	2917372/6000
プロジェクト	MOX燃料工場	図面区分	P
得意名称	燃料加工工程 (PA) 液体廃棄物設備 (J) 液体廃棄物設備 エンジニアリングフロー 工数: 0172(7/15)		
図面番号	PM-0172-4421-013	改訂	13




(凡例)

記号	名称
	液流方向
	停止

- \*10. 液流方向がフローオーバーとなるよう設置する。
- \*11. 当該部に設置のかくはん機を停止する。

会社名	日本原燃株式会社	オーダーアイテム	2917372/6000
プロジェクト	MOX燃料工場	設計区分	P
図番名称	燃料加工設備 (PA) 液体廃棄設備 (J) 液体廃棄設備 エンジン・アリアンタロー 工程: 0172(10/15)		
図名	PM-0172-4421-016	改訂	11

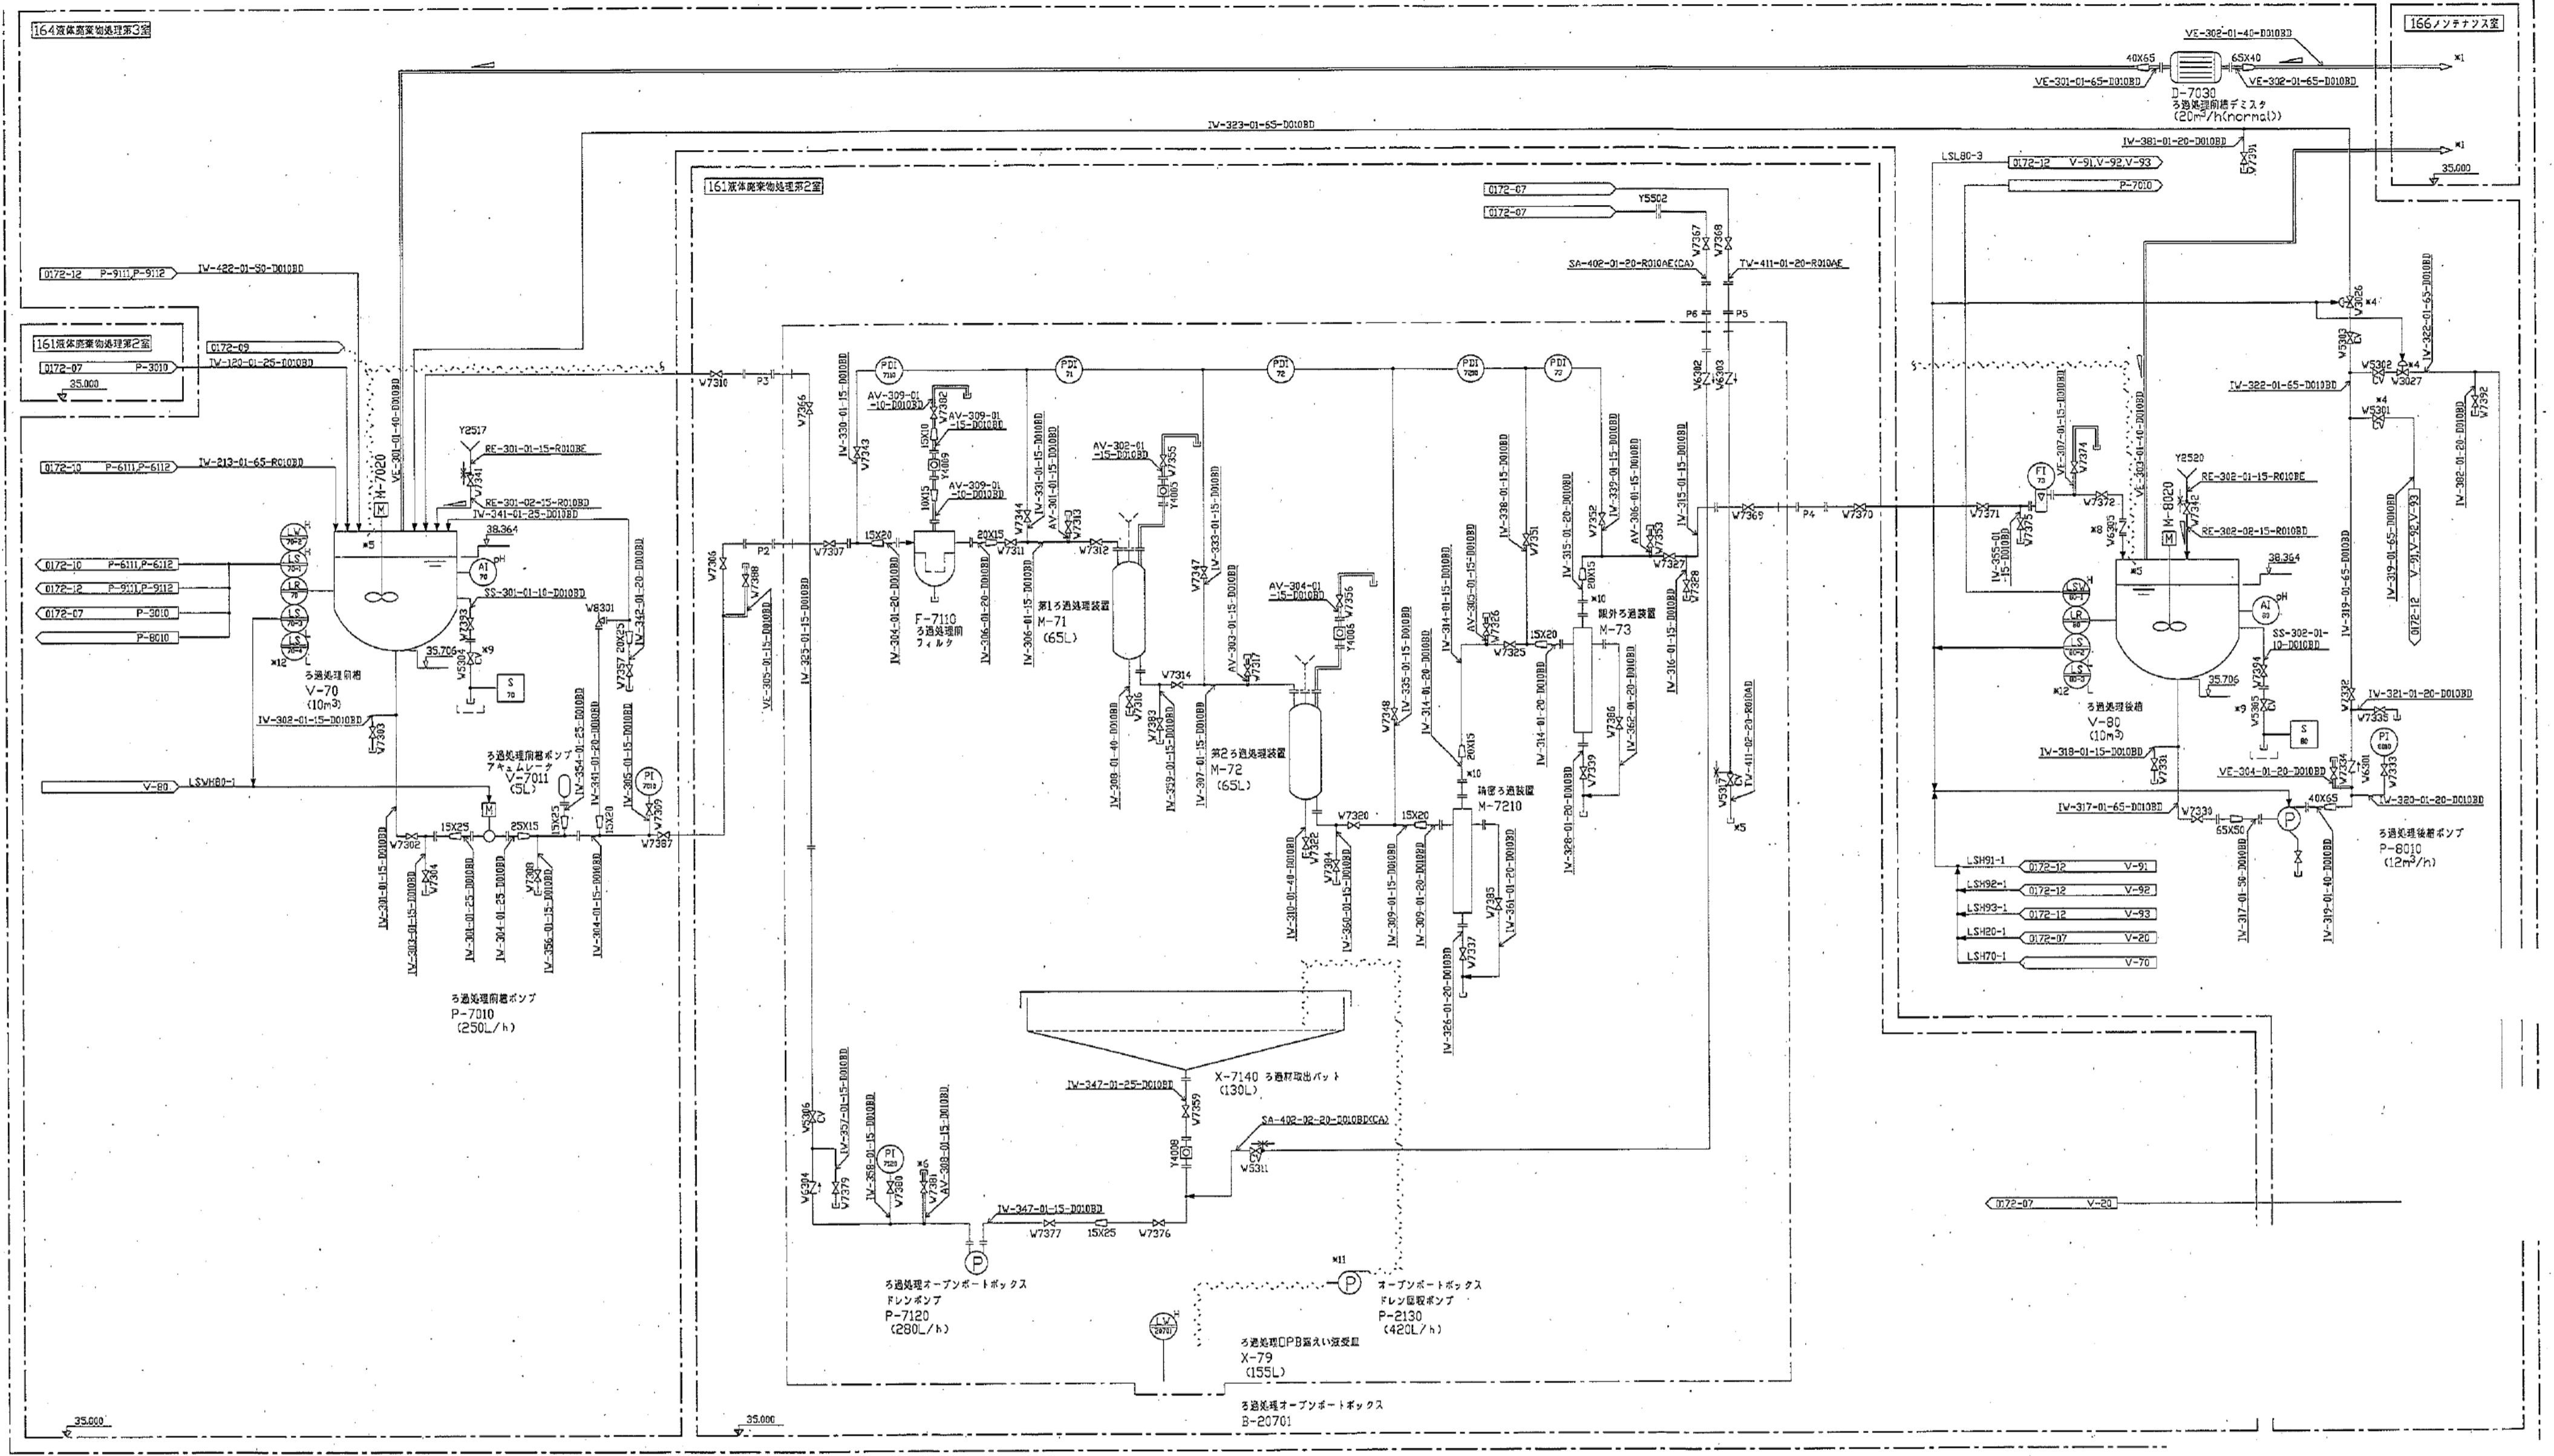


- 注記
- \*1. 建屋換気排気口近傍にルーティングする。
  - \*2. 計器類のうち  $\odot$  にて表記しているものについては現場監視制御盤及び中央監視室に表示する。
  - \*3. 本図中に使用の記号の意味は下記に示す通り。  
(凡例)
  - \*4. 上流配管の分岐部に可能な限り近付けた位置に設置する。
  - \*5. ホースで工業用水を供給する。
  - \*6. P-7120 液張り用としても使用。
  - \*7. OP 内のフレンはホース等を用いて行う。
  - \*8. W6305 は P-7010 の付属であり、機器別で手配する。
  - \*9. 流体方向がフローオーバーシートとなるよう設置する。
  - \*10. エレメント交換時に取り外す。
  - \*11. P-2130 は B-10701 と兼用する。
  - \*12. 当該槽に設置のかくはん機を停止する。

記号	名称
$\odot$	真滴口
$\square$	保安皿

- \*4. 上流配管の分岐部に可能な限り近付けた位置に設置する。
- \*5. ホースで工業用水を供給する。
- \*6. P-7120 液張り用としても使用。
- \*7. OP 内のフレンはホース等を用いて行う。

日本原燃株式会社  
 プロジェクト MOX 燃料工場  
 燃料加工建屋 (PA)  
 液体廃棄物 (J) 液体廃棄物  
 エンゾエアリソタロー器  
 工機: 0172(11/15)  
 2917372/6000  
 2917372/6000  
 P  
 PM-0172-4421-017



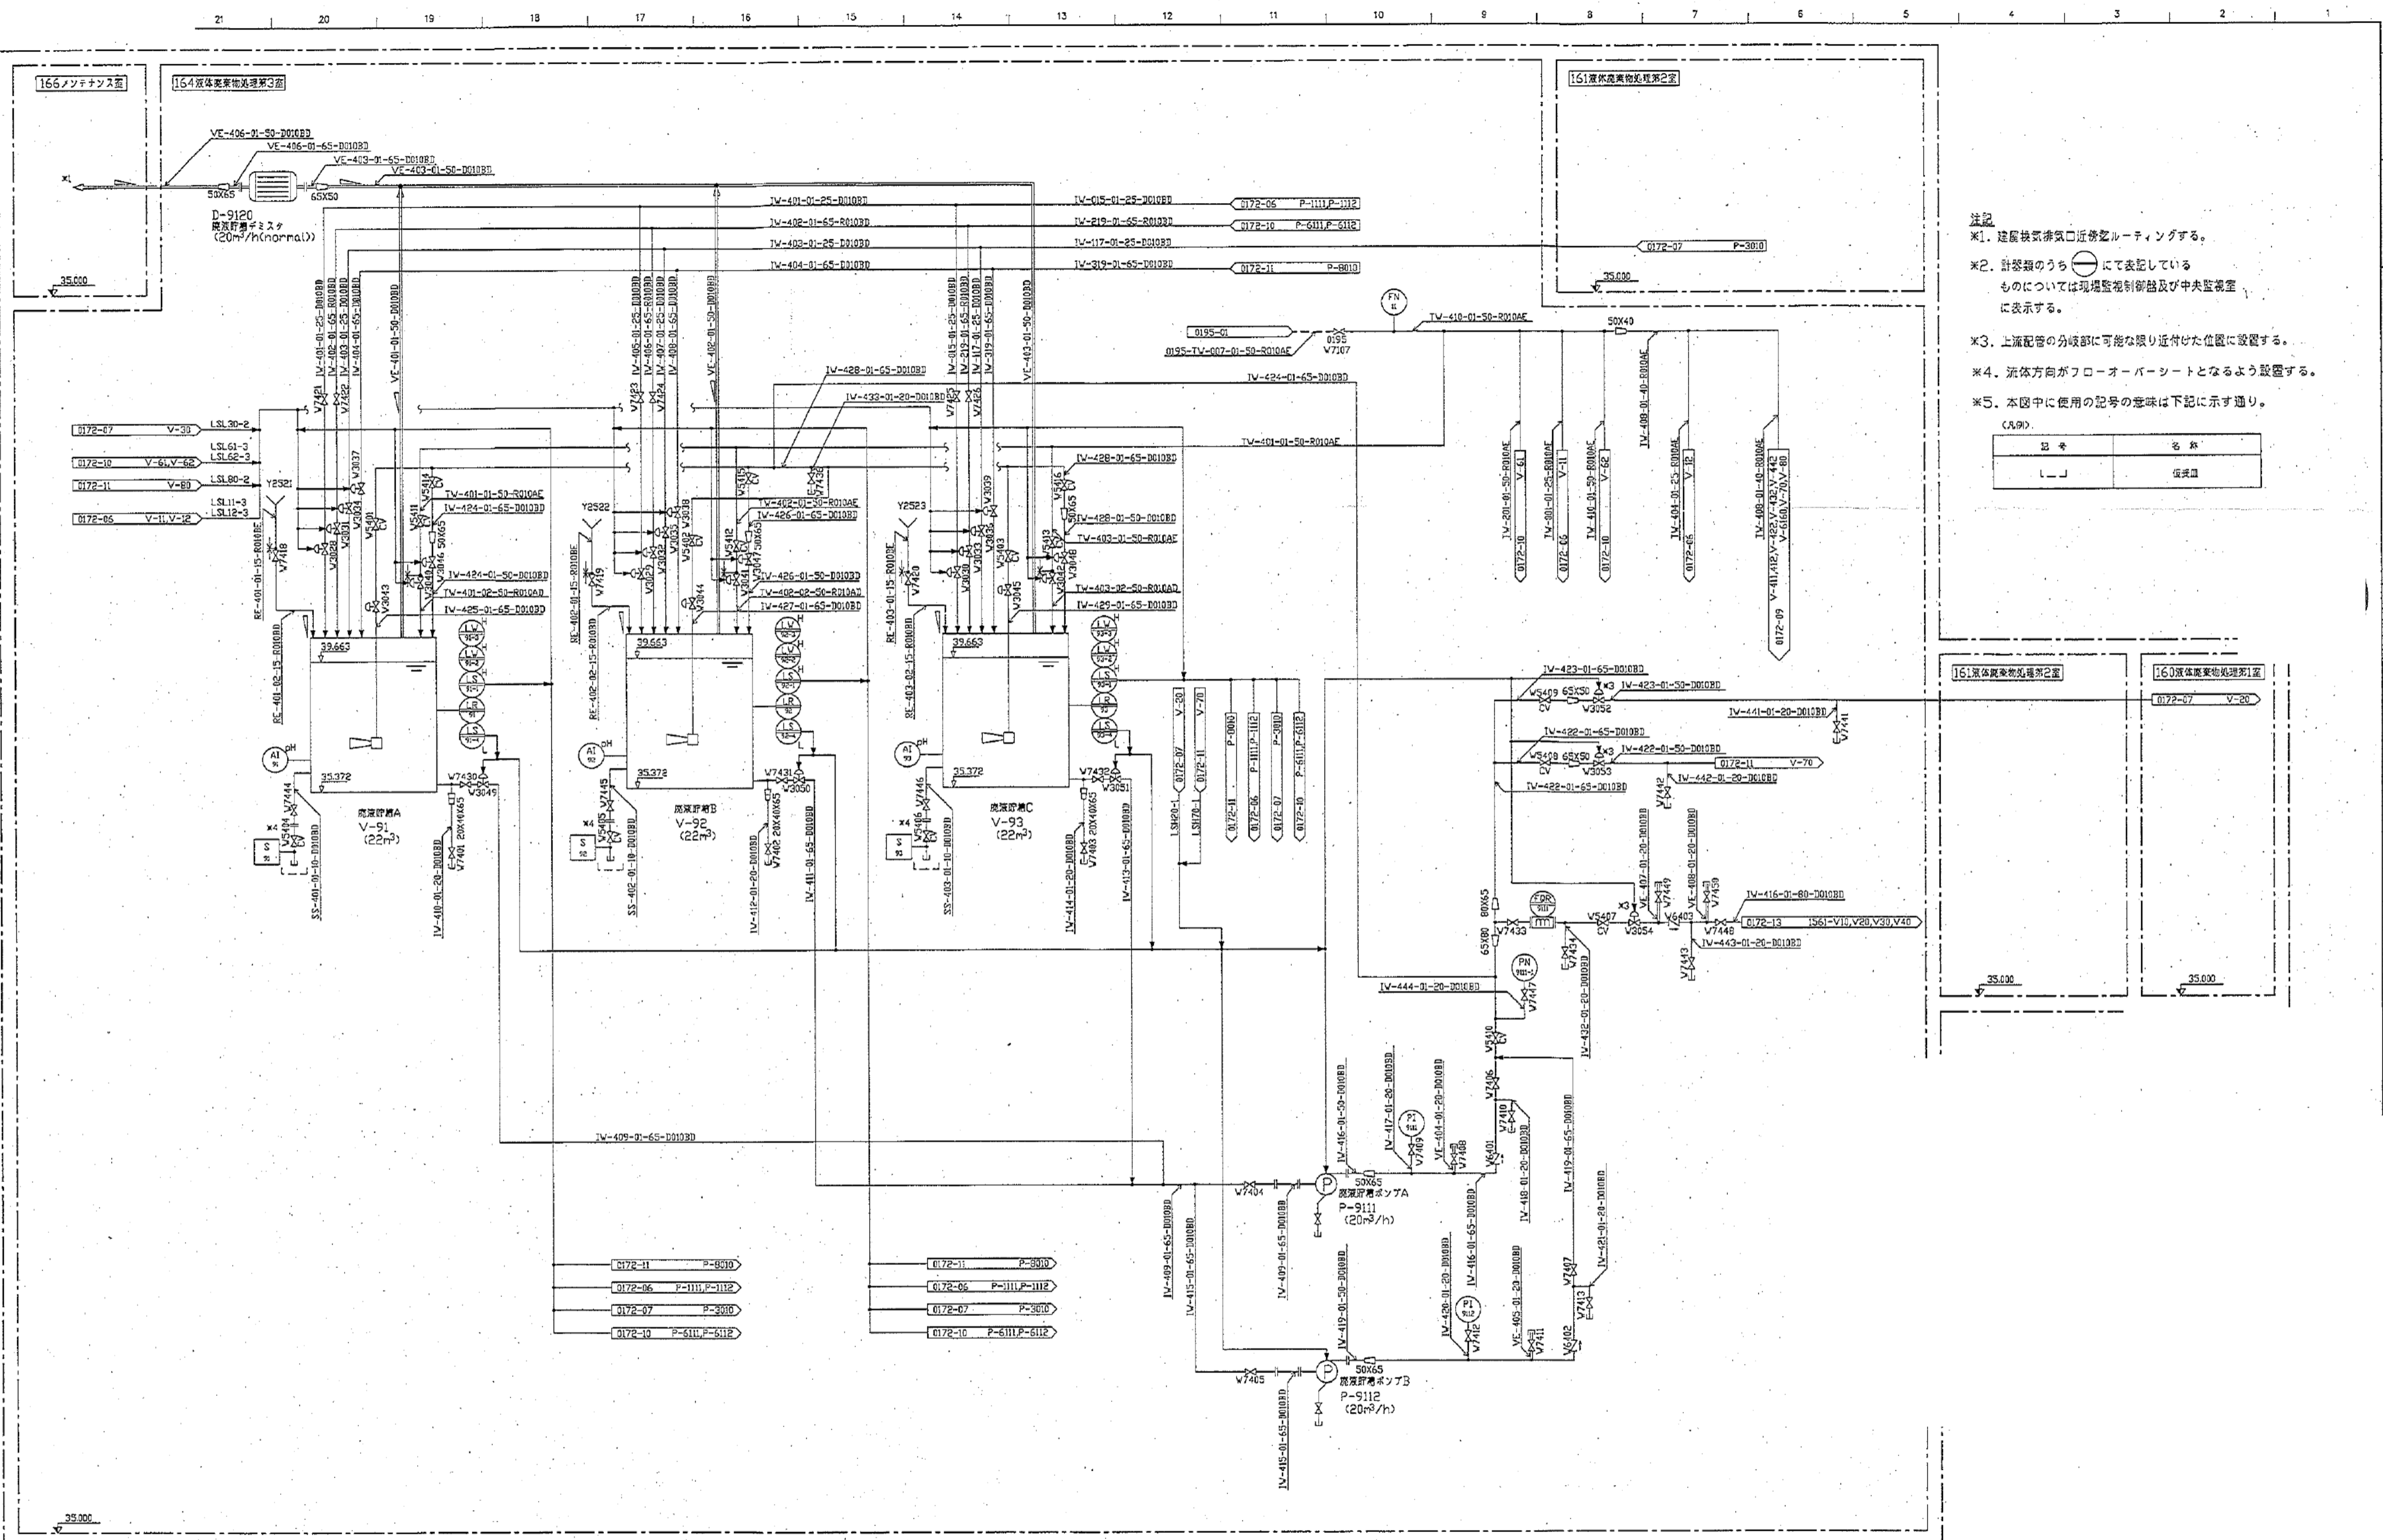


- 注記
- ※1. 建屋換気排気口近傍にルーティングする。
  - ※2. 計器類のうち  $\odot$  にて表記しているものについては現場監視制御盤及び中央監視室に表示する。
  - ※3. 上流配管の分岐部に可能な限り近付けた位置に設置する。
  - ※4. 流体方向がフローオーバーシートとなるよう設置する。
  - ※5. 本図中に使用の記号の意味は下記に示す通り。

(凡例)


記号	名称
$\odot$	流量計
$\ominus$	圧力計

※発注者	日本原燃株式会社	※コード	PA01
※プロジェクト	MOX燃料工場	※設計者	P
※図名	燃料加工建屋 (PA) 液体廃棄物 (J) 液体廃棄物 エンジニアリングフロー図 工機: 0172(12/15)	※図番	2917365/S004
※発注者番号	PM-0172-4421-018	※改訂	13

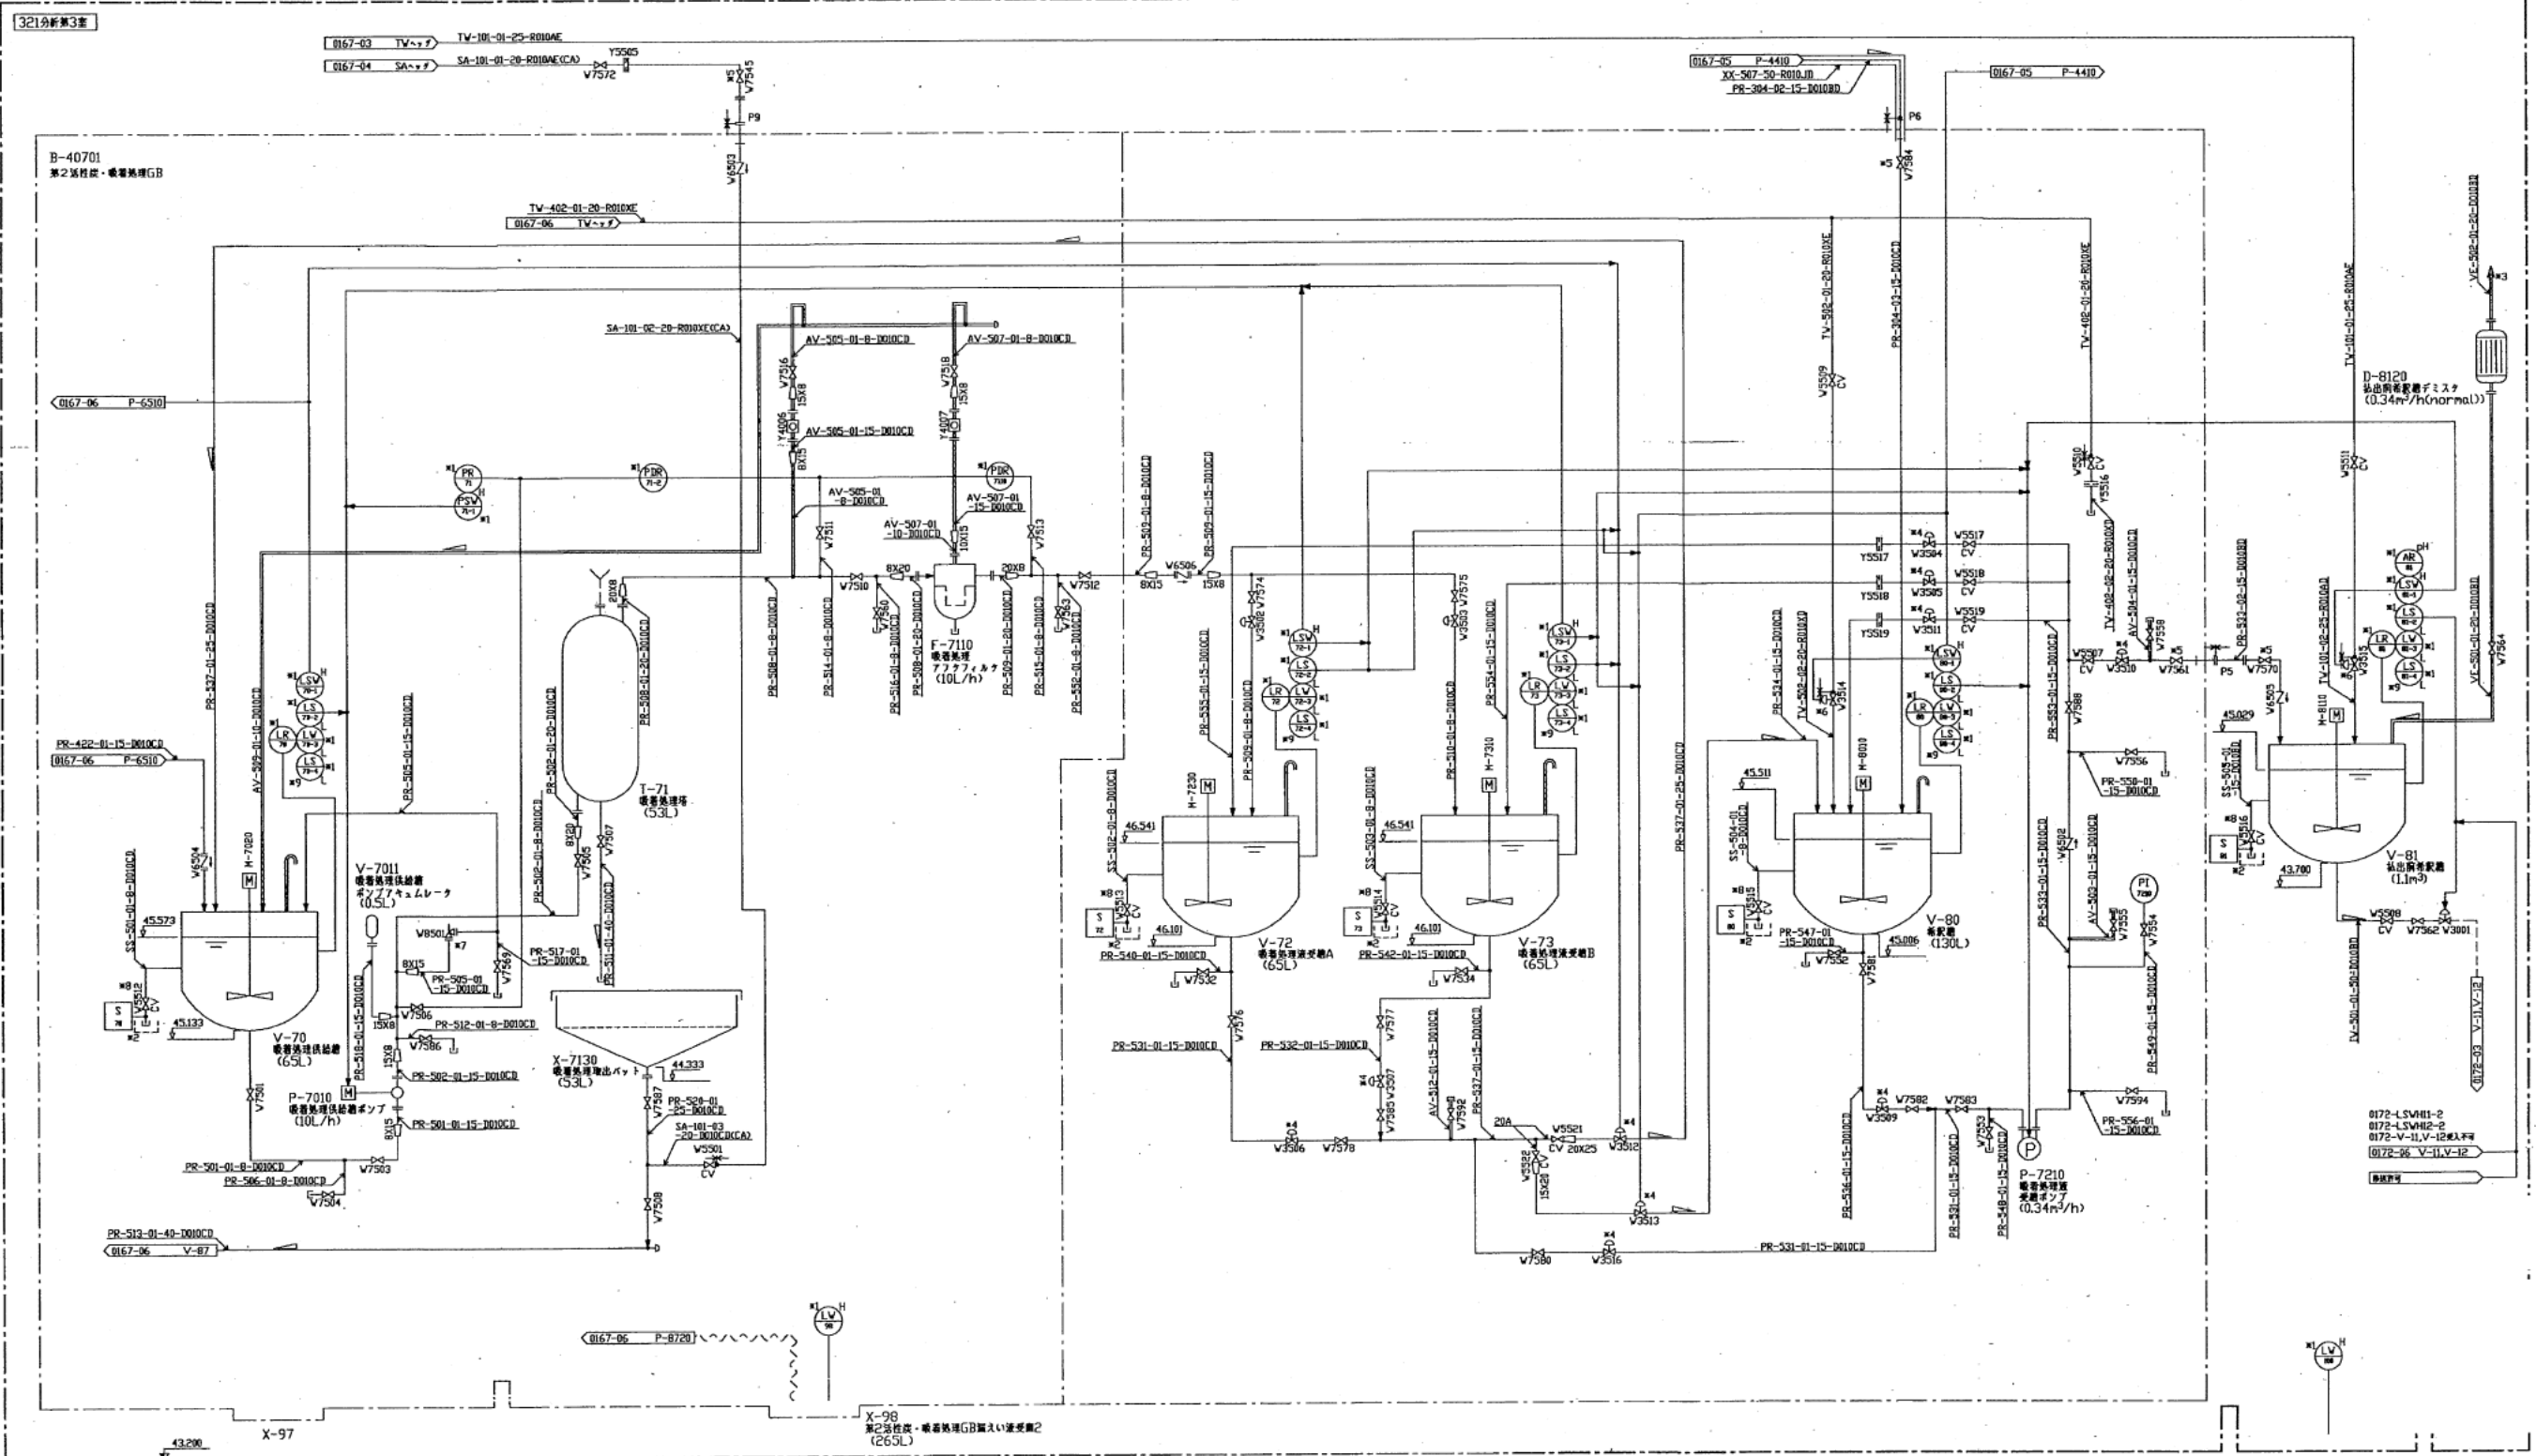

- 備考
1. 注記 (本図中の注記は下記に示す通り)
    - ※1 現場監視制御盤及び制御室2室の監視制御盤に表示する。
    - ※2 本図中に使用の記号の意味は下記に示す通り。
    - ※3 工程監視システムに接続する。
    - ※4 分岐管に設置する。
    - ※5 GB近傍に設置する。
    - ※6 継ぎ手に設置する。
    - ※7 安全弁設置高さは変更しないこと。
    - ※8 流体力学方向がフローオーバーシートとなるよう設置する。
    - ※9 当該管に設置のくはん機を停止する。
- (凡例)
- | 記号    | 名称  |
|-------|-----|
| — — — | 異径口 |
| — —   | 保安管 |

図名 日本原燃株式会社 2917372/6000  
 図号 PM-0167-4421-007  
 場所 MOX燃料工場  
 設備名 燃料加工棟 (PA)  
 分析装置 (G) 分析済液処理設備  
 エンジニアリングフロー図  
 工程: 0167(7/14)  
 図面番号 PM-0167-4421-007 頁 11

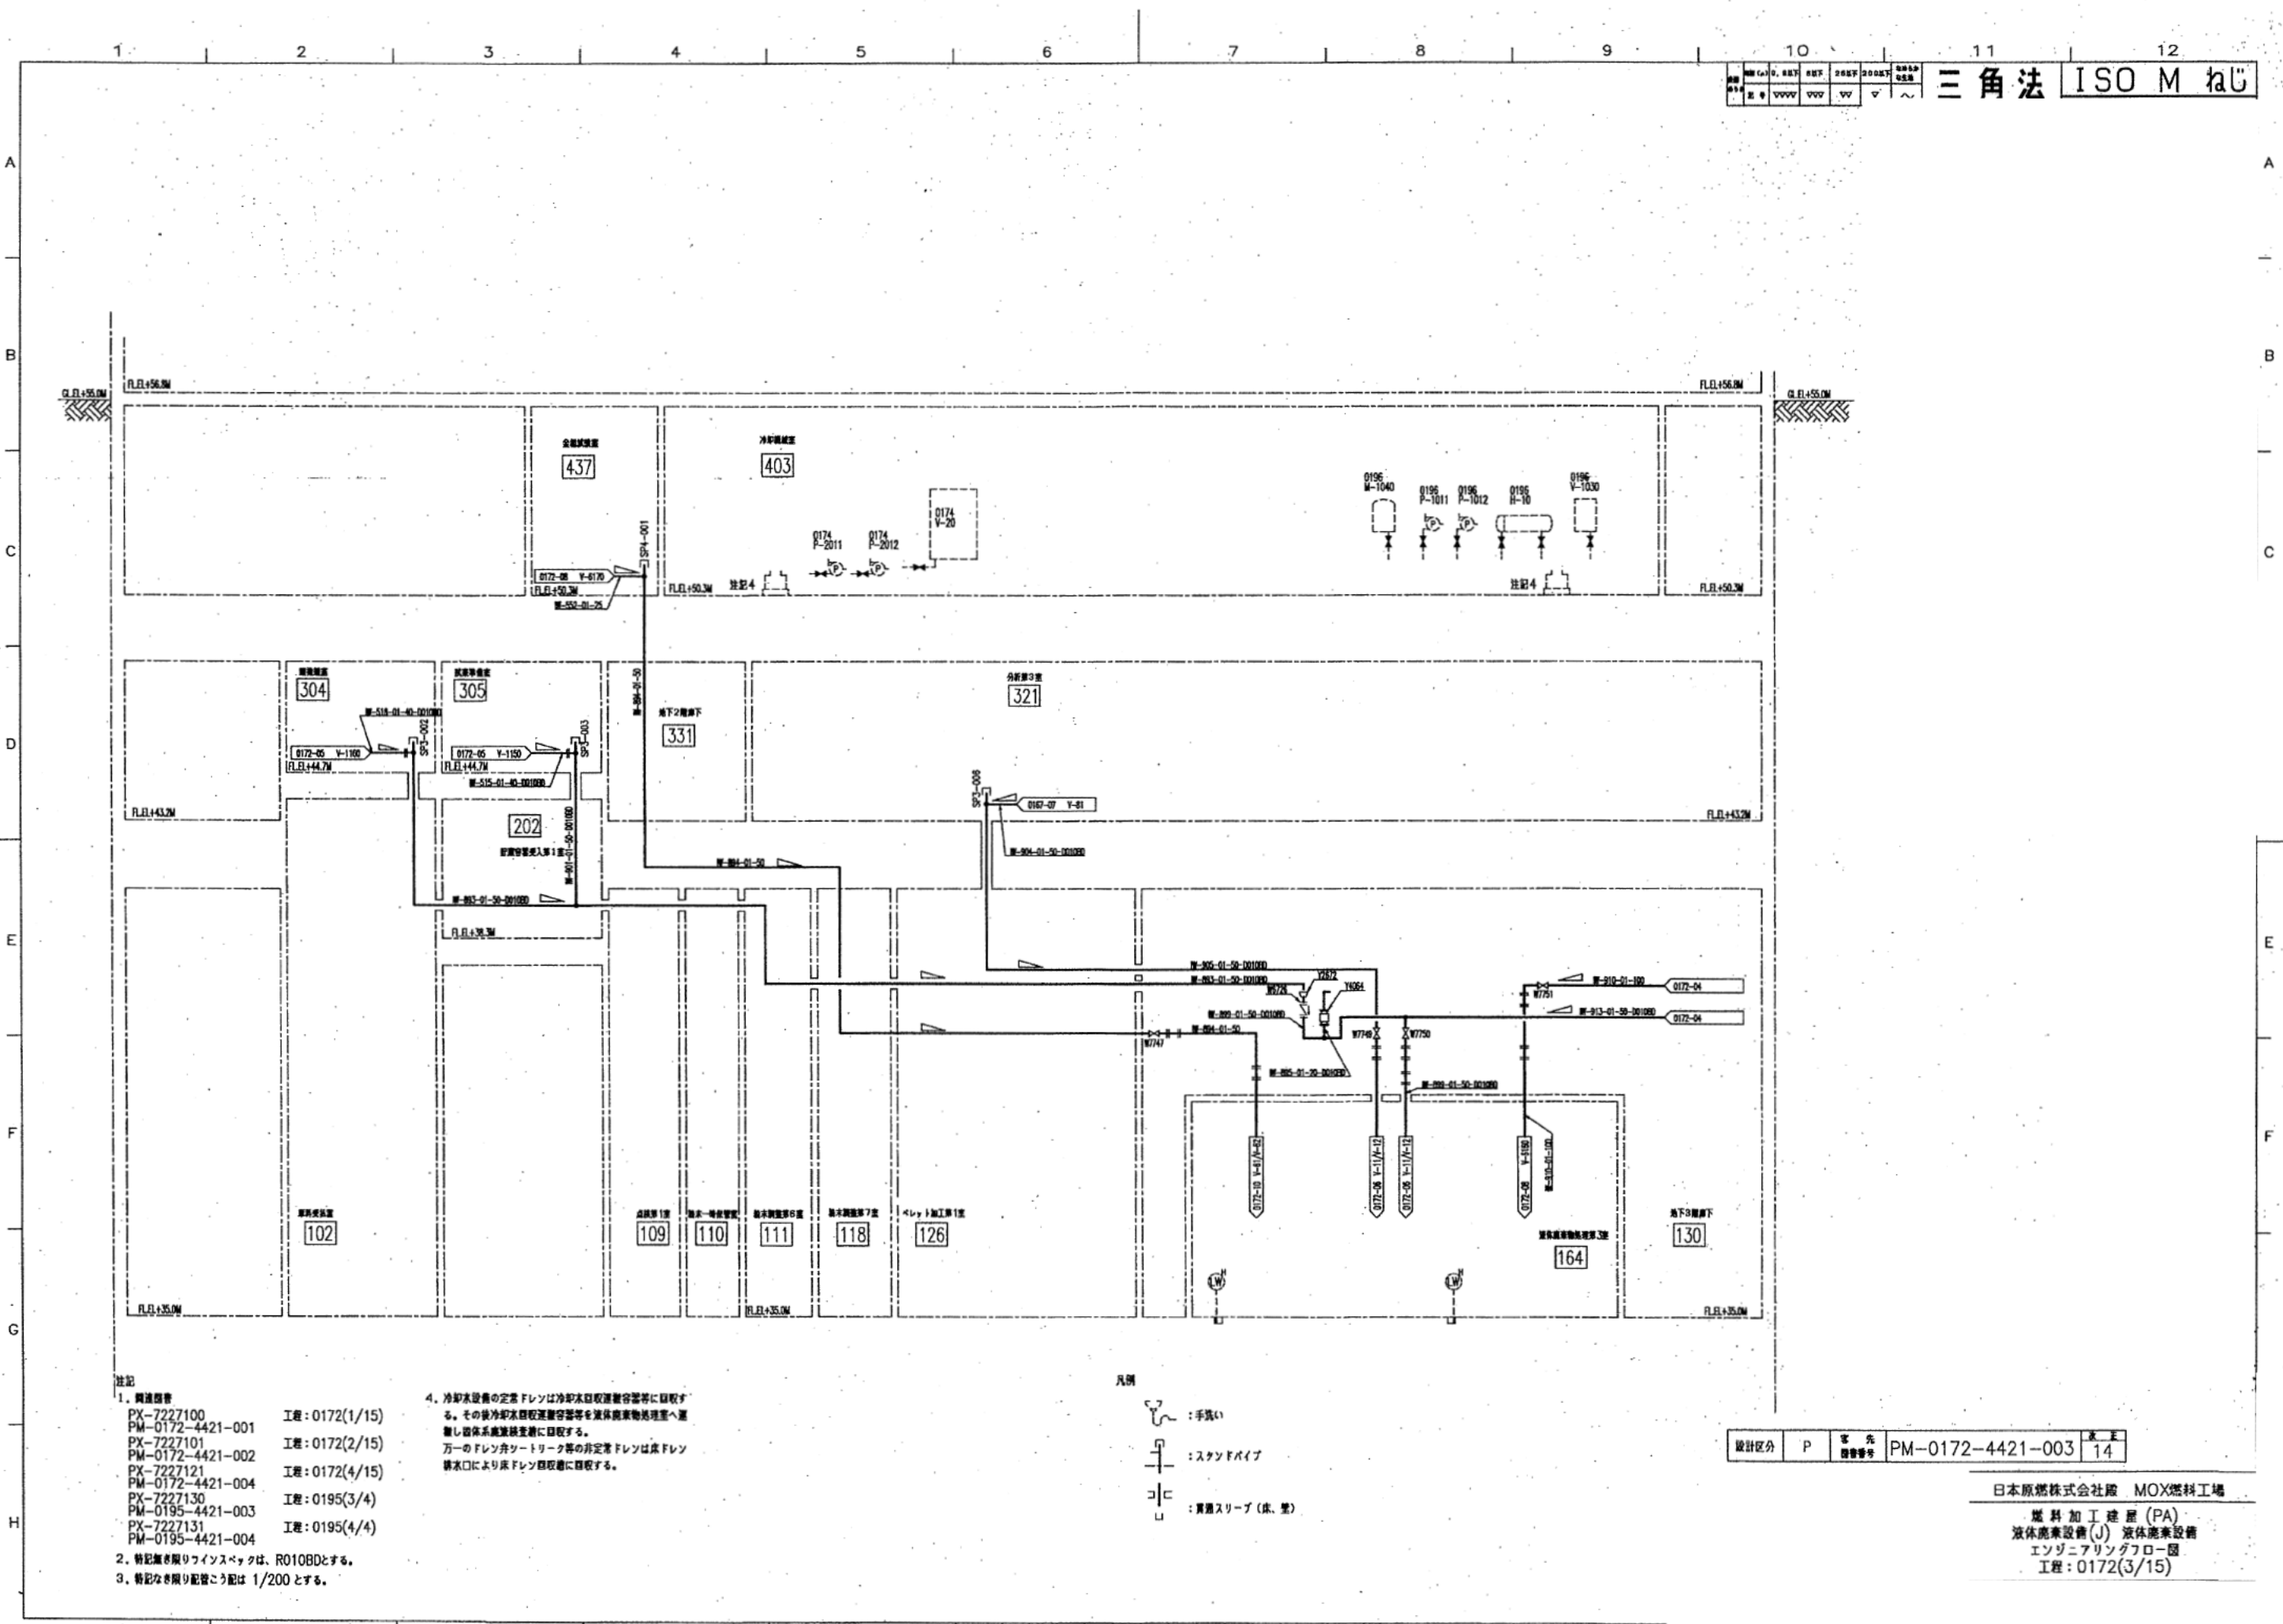

注記  
 1. 鋼管  
 PX-7227100 口径: 0172(1/15)  
 PM-0172-4421-001 口径: 0172(2/15)  
 PX-7227101 口径: 0172(2/15)  
 PM-0172-4421-002 口径: 0172(4/15)  
 PX-7227121 口径: 0172(4/15)  
 PM-0172-4421-004 口径: 0195(3/4)  
 PX-7227130 口径: 0195(3/4)  
 PM-0195-4421-003 口径: 0195(4/4)  
 PX-7227131 口径: 0195(4/4)  
 PM-0195-4421-004 口径: 0195(4/4)

2. 特記無き限りワイスベックは、R010BDとする。  
 3. 特記なき限り配管こう配は 1/200 とする。

4. 冷却水の定常フレンは冷却水回収装置等に接続する。その後冷却水回収装置等を液体廃棄物処理室へ運搬し固体系廃棄物として回収する。万一のフレントリーク等の非常フレンは床フレン排水口により床フレン回収に回収する。

凡例  
 : 手洗い  
 : スタッフパイプ  
 : 貫通スリーブ (床、壁)

設計区分	P	優先 図番	PM-0172-4421-003	枚数	14
------	---	----------	------------------	----	----

日本原燃株式会社 MOX燃料工場  
 燃料加工棟 (PA)  
 液体廃棄設備 (J) 液体廃棄設備  
 エンジニアリングフロア  
 口径: 0172(3/15)

関連する基本設計方針（別紙2）

第20条：廃棄施設

追而

## 別紙 1-2

申請対象設備の抽出作業結果 (MOX)

第23条：換気設備

1. 申請対象設備リスト
2. 申請対象設備抽出結果
  - ・ 気体廃棄物の廃棄設備 建屋排気設備
3. 申請対象設備抽出結果
  - ・ 気体廃棄物の廃棄設備 工程室排気設備
  - ・ 気体廃棄物の廃棄設備 外部放出抑制設備（※1）
4. 申請対象設備抽出結果
  - ・ 気体廃棄物の廃棄設備 グローブボックス排気設備
  - ・ 気体廃棄物の廃棄設備 外部放出抑制設備（※2）
  - ・ 気体廃棄物の廃棄設備 代替グローブボックス排気設備（※2）
  - ・ 火災防護設備 消火設備 ピストンダンパ（※3）
  - ・ 火災防護設備 火災影響軽減設備 延焼防止ダンパ（※3）
5. 申請対象設備抽出結果
  - ・ 気体廃棄物の廃棄設備 窒素循環設備

※1：工程室排気設備と兼用する設備であることから、工程室排気設備の機器抽出と合わせて対応する。

※2：グローブボックス排気設備と兼用する設備であることから、グローブボックス排気設備の機器抽出と合わせて対応する。

※3：ピストンダンパ及び延焼防止ダンパは、グローブボックス排気設備の系統上に設置されることから、グローブボックス排気設備と合わせて対応する。

## 申請対象設備リスト

### 第23条：換気設備



申請対象設備リスト

「番号」については、他条文等の整理を踏まえ、申請対象設備リスト完本時に通し番号を設定することとする。

番号	施設区分		設備区分				機器名称	機種	基本設計方針 (機能要求②) 紐付け番号	エビデンス 紐付け番号	設置場所	数量	申請回	変更区分	DB区分	SA区分	兼用 (主従)	共用 (主従)
	放射性廃棄物の廃棄施設	—	気体廃棄物の廃棄設備	設計基準対象の施設	建屋排気設備	—												
230	放射性廃棄物の廃棄施設	—	気体廃棄物の廃棄設備	設計基準対象の施設	建屋排気設備	—	—	主配管(常設)(建屋排気ダクト)	主配管	系統_建屋排気設備_配管_1	燃料加工建屋	1式	2	新設	非安重	—	—	—
231	放射性廃棄物の廃棄施設	—	気体廃棄物の廃棄設備	設計基準対象の施設	建屋排気設備	—	—	C1区域用建屋排気フィルタユニット	フィルタ	系統_建屋排気設備_機器_4 ~ 系統_建屋排気設備_機器_6	燃料加工建屋	3	2	新設	非安重	—	—	—
231	放射性廃棄物の廃棄施設	—	気体廃棄物の廃棄設備	設計基準対象の施設	建屋排気設備	—	—	C2区域用建屋排気フィルタユニット	フィルタ	系統_建屋排気設備_機器_7 ~ 系統_建屋排気設備_機器_29	燃料加工建屋	23	2	新設	非安重	—	—	—
232	放射性廃棄物の廃棄施設	—	気体廃棄物の廃棄設備	設計基準対象の施設	建屋排気設備	—	—	建屋排風機	ファン	系統_建屋排気設備_機器_1 系統_建屋排気設備_機器_2 系統_建屋排気設備_機器_3	燃料加工建屋	3	2	新設	非安重	—	—	—
233	放射性廃棄物の廃棄施設	—	気体廃棄物の廃棄設備	設計基準対象の施設	工程室排気設備	—	—	主ダクト(常設)(工程室排気ダクト)	主配管	系統_工程室排気設備_配管_1 ~ 系統_工程室排気設備_配管_13	燃料加工建屋	1式	2	新設	安重/非安重	常設	—	—
234	放射性廃棄物の廃棄施設	—	気体廃棄物の廃棄設備	設計基準対象の施設	工程室排気設備	—	—	工程室排気フィルタユニット	フィルタ	系統_工程室排気設備_機器_3 ~ 系統_工程室排気設備_機器_13	燃料加工建屋	11	2	新設	安重	常設	主: 工程室排気設備 従: 外部放出抑制設備	—
235	放射性廃棄物の廃棄施設	—	気体廃棄物の廃棄設備	設計基準対象の施設	工程室排気設備	—	—	工程室排風機	ファン	系統_工程室排気設備_機器_1 系統_工程室排気設備_機器_2	燃料加工建屋	2	2	新設	非安重	—	—	—
237	放射性廃棄物の廃棄施設	—	気体廃棄物の廃棄設備	設計基準対象の施設	グローブボックス排気設備	—	—	主ダクト(常設)(グローブボックス排気ダクト)	主配管	系統_グローブボックス排気設備_配管_1 ~ 系統_グローブボックス排気設備_配管_79	燃料加工建屋	1式	2	新設	安重/非安重	常設	主: グローブボックス排気設備 従: 外部放出抑制設備 従: 代替グローブボックス排気設備	—
240	放射性廃棄物の廃棄施設	—	気体廃棄物の廃棄設備	設計基準対象の施設	グローブボックス排気設備	—	—	グローブボックス排気フィルタユニット	フィルタ	系統_グローブボックス排気設備_機器_398 ~ 系統_グローブボックス排気設備_機器_406	燃料加工建屋	9	2	新設	安重	常設	主: グローブボックス排気設備 従: 外部放出抑制設備	—
241	放射性廃棄物の廃棄施設	—	気体廃棄物の廃棄設備	設計基準対象の施設	グローブボックス排気設備	—	—	グローブボックス排風機	ファン	系統_グローブボックス排気設備_機器_407 系統_グローブボックス排気設備_機器_408	燃料加工建屋	2	2	新設	安重	—	—	—
245	放射性廃棄物の廃棄施設	—	気体廃棄物の廃棄設備	設計基準対象の施設	窒素循環設備	—	—	主ダクト(常設)	主配管	系統_窒素循環設備_配管_1 ~ 系統_窒素循環設備_配管_7	燃料加工建屋	1式	2	新設	安重	—	—	—
246	放射性廃棄物の廃棄施設	—	気体廃棄物の廃棄設備	設計基準対象の施設	窒素循環設備	—	—	窒素循環ファン	ファン	系統_窒素循環設備_機器_1 系統_窒素循環設備_機器_2	燃料加工建屋	2	2	新設	安重	—	—	—
247	放射性廃棄物の廃棄施設	—	気体廃棄物の廃棄設備	設計基準対象の施設	窒素循環設備	—	—	窒素循環冷却機	機械装置	系統_窒素循環設備_機器_3 系統_窒素循環設備_機器_4	燃料加工建屋	2	2	新設	安重	—	—	—
237	放射性廃棄物の廃棄施設	—	気体廃棄物の廃棄設備	重大事故等対処施設	外部放出抑制設備	—	—	主ダクト(常設)(グローブボックス排気ダクト)	主配管	系統_グローブボックス排気設備_配管_4, 5, 9, 31, 33, 35, 37	燃料加工建屋	1式	2	新設	安重	常設	主: グローブボックス排気設備 従: 外部放出抑制設備 従: 代替グローブボックス排気設備	—
240	放射性廃棄物の廃棄施設	—	気体廃棄物の廃棄設備	重大事故等対処施設	外部放出抑制設備	—	—	グローブボックス排気フィルタユニット	フィルタ	系統_グローブボックス排気設備_機器_398 ~ 系統_グローブボックス排気設備_機器_406	燃料加工建屋	9	2	新設	安重	常設	主: グローブボックス排気設備 従: 外部放出抑制設備	—
233	放射性廃棄物の廃棄施設	—	気体廃棄物の廃棄設備	重大事故等対処施設	外部放出抑制設備	—	—	主ダクト(常設)(工程室排気ダクト)	主配管	系統_工程室排気設備_配管_10 系統_工程室排気設備_配管_12	燃料加工建屋	1式	2	新設	安重/非安重	常設	主: 工程室排気設備 従: 外部放出抑制設備	—

追而

申請対象設備リスト

番号	施設区分		設備区分					機器名称	機種	基本設計方針 (機能要求②) 紐付け番号	エビデンス 紐付け番号	設置場所	数量	申請回	変更区分	DB区分	S A区分	兼用 (主従)	共用 (主従)	
234	放射性廃棄物の廃棄施設	—	気体廃棄物の廃棄設備	重大事故等 対処施設	外部放出抑制設備	—	—	工程室排気フィルタユニット	フィルタ	追而	系統_工程室排気設備_機器_3 ~ 系統_工程室排気設備_機器_13	燃料加工建屋	11	2	新設	安重	常設	主：工程室排気設備 従：外部放出抑制設備	—	
237	放射性廃棄物の廃棄施設	—	気体廃棄物の廃棄設備	重大事故等 対処施設	代替グローブボックス排気設備	—	—	主ダクト（常設）（グローブボックス排気ダクト）	主配管		系統_グローブボックス排気設備_配管_4, 9, 31, 33, 35, 37.80	燃料加工建屋	1式	2	新設	安重/非安重	常設	主：グローブボックス排気設備 従：外部放出抑制設備 従：代替グローブボックス排気設備	—	
368	その他加工設備の附属施設	—	非常用設備	火災防護設備	消火設備	—	—	ピストンダンパ（安全上重要な施設のグローブボックスの排気系に設置するもの）	主要弁		系統_火災防護設備（延焼防止ダンパ_ピストンダンパ）_機器_136 ~ 系統_火災防護設備（延焼防止ダンパ_ピストンダンパ）_機器_163	燃料加工建屋	28	2	新設	安重	—	—	—	—
372	その他加工設備の附属施設	—	非常用設備	火災防護設備	火災影響軽減設備	—	—	延焼防止ダンパ（ダンパ作動回路を含む。） （安全上重要な施設のグローブボックスの排気系に設置するもの）	主要弁		系統_火災防護設備（延焼防止ダンパ_ピストンダンパ）_機器_1 ~ 系統_火災防護設備（延焼防止ダンパ_ピストンダンパ）_機器_135	燃料加工建屋	135	2	新設	安重	—	—	—	—

### 申請対象設備抽出結果

施 設	放射性廃棄物の廃棄施設
設 備	気体廃棄物の廃棄設備 設計基準対象の施設 建屋排気設備
機 器	建屋排気ダクト，建屋排風機等

【対象機器】	施設区分		設備区分				機器名称(許可)	
	放射性廃棄物の廃棄施設	気体廃棄物の廃棄設備(換気設備)	建屋排気設備	—	—	—	—	建屋排風機 建屋排気フィルタユニット
【主たる機能】	気体廃棄物の廃棄機能							


【機器等の抽出】

紐付け番号	施設区分	設備区分	機器名称(許可)	機器名称	機種	機器番号	設置場所	数量	申請回	変更区分	DB区分	SA区分	兼用(主従)	共用(主従)	備考		
1	放射性廃棄物の廃棄施設	設計基準対象の施設	建屋排気設備	—	—	建屋排風機	建屋排風機	ファン	燃料加工建屋	3	2	新設	非安重	—	—	建屋排風機A	
2																0171-K-112	建屋排風機B
3																0171-K-113	建屋排風機C
4	放射性廃棄物の廃棄施設	設計基準対象の施設	建屋排気設備	—	—	建屋排気フィルタユニット	C1区域用建屋排気フィルタユニット	フィルタ	燃料加工建屋	3	2	新設	非安重	—	—	C1区域用建屋排気フィルタユニットA	
5																0171-F-125	C1区域用建屋排気フィルタユニットB
6																0171-F-126	C1区域用建屋排気フィルタユニットC
7	放射性廃棄物の廃棄施設	設計基準対象の施設	建屋排気設備	—	—	建屋排気フィルタユニット	C2区域用建屋排気フィルタユニット	フィルタ	燃料加工建屋	23	2	新設	非安重	—	—	C2区域用建屋排気フィルタユニットA	
8																0171-F-127	C2区域用建屋排気フィルタユニットB
9																0171-F-128	C2区域用建屋排気フィルタユニットC
10																0171-F-129	C2区域用建屋排気フィルタユニットD
11																0171-F-130	C2区域用建屋排気フィルタユニットE
12																0171-F-131	C2区域用建屋排気フィルタユニットF
13																0171-F-132	C2区域用建屋排気フィルタユニットG
14																0171-F-133	C2区域用建屋排気フィルタユニットH
15																0171-F-134	C2区域用建屋排気フィルタユニットI
16																0171-F-135	C2区域用建屋排気フィルタユニットJ
17																0171-F-136	C2区域用建屋排気フィルタユニットK
18																0171-F-137	C2区域用建屋排気フィルタユニットL
19																0171-F-138	C2区域用建屋排気フィルタユニットM
20																0171-F-139	C2区域用建屋排気フィルタユニットN
21																0171-F-140	C2区域用建屋排気フィルタユニットO
22																0171-F-141	C2区域用建屋排気フィルタユニットP
23																0171-F-142	C2区域用建屋排気フィルタユニットQ
24																0171-F-143	C2区域用建屋排気フィルタユニットR
25																0171-F-144	C2区域用建屋排気フィルタユニットS
26																0171-F-145	C2区域用建屋排気フィルタユニットT
27																0171-F-146	C2区域用建屋排気フィルタユニットU
28	0171-F-147	C2区域用建屋排気フィルタユニットV															
29	0171-F-148	C2区域用建屋排気フィルタユニットW															


	施設区分		設備区分			機器名称(許可)	
【対象機器】	放射性廃棄物の廃棄施設	—	設計基準対象の施設	建屋排気設備	—	—	建屋排気ダクト
【主たる機能】	気体廃棄物の廃棄機能						

【主配管等の名称整理】


紐付け番号	施設区分		設備区分			機器名称(許可)	機器名称	機種	設置場所	数量	申請回	変更区分	DB区分	SA区分	兼用(主従)	共用(主従)	備考
1	放射性廃棄物の廃棄施設	—	設計基準対象の施設	建屋排気設備	—	—	C1区域用建屋排気フィルタユニットA, B, C, C2区域用建屋排気フィルタユニットA, B, C, D, E, F, G, H, I, J, K, L, M, N, O, P, Q, R, S, T, U, V, W ～ 建屋排風機A, B, C ～ 排気筒	主配管	燃料加工建屋	1式	2	新設	非安重	—	—	—	

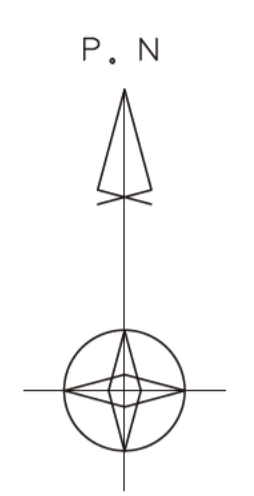

① ② ③ ④ ⑤ ⑥

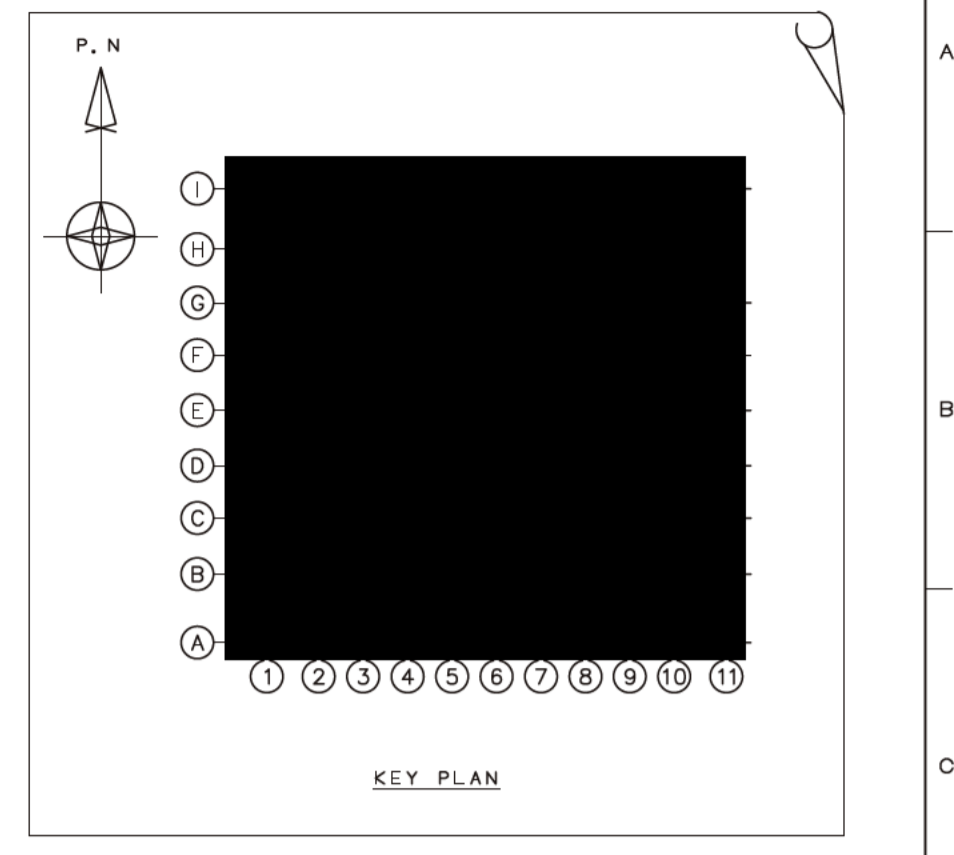

下部平面図







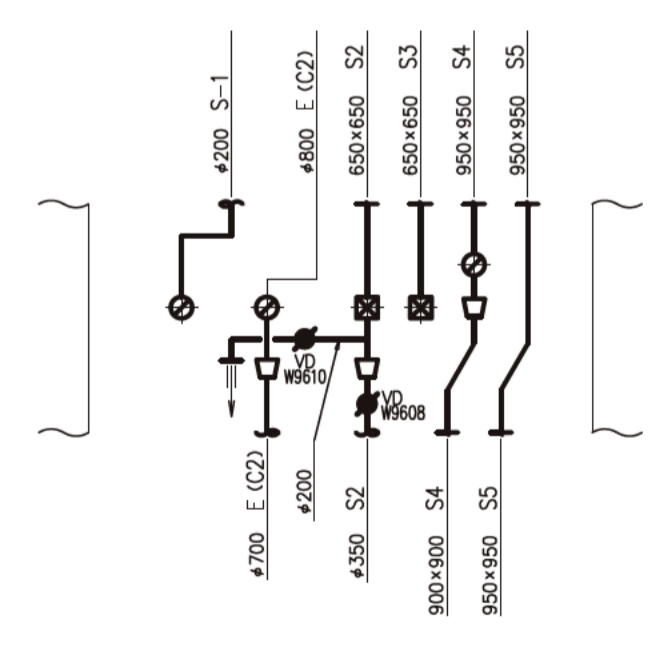


- 凡例
- S1~5
  - E (C1)
  - E (C2)
  - E (C3)
  - S-1
  - E-1
  - R-1
  - E (GBN)
  - S (GBN)

■ については核不拡散の観点から公開できません。

材料	単位	数量	重量 (kg)	備考
日本原燃株式会社				
MXX燃料工場 燃料加工建屋 (PA)				
気体廃棄・換気空調設備 (H)				
単線ダクトルート図				
地下1階 1丁ロック				





上部平面図

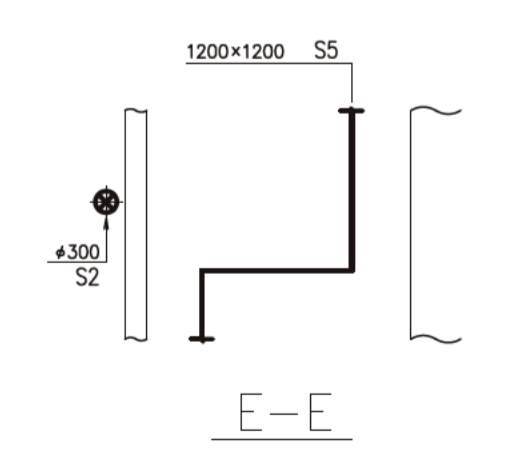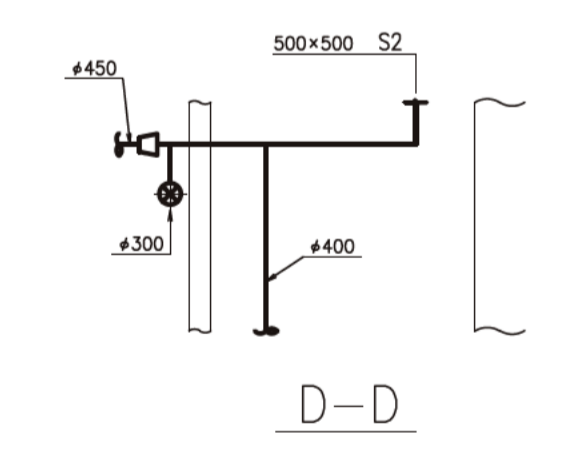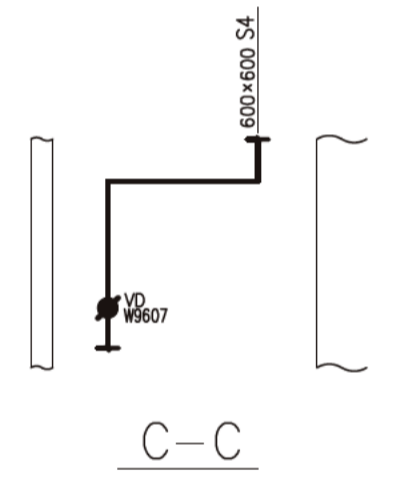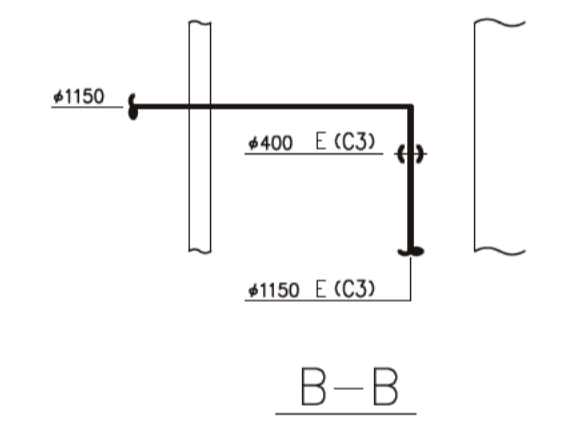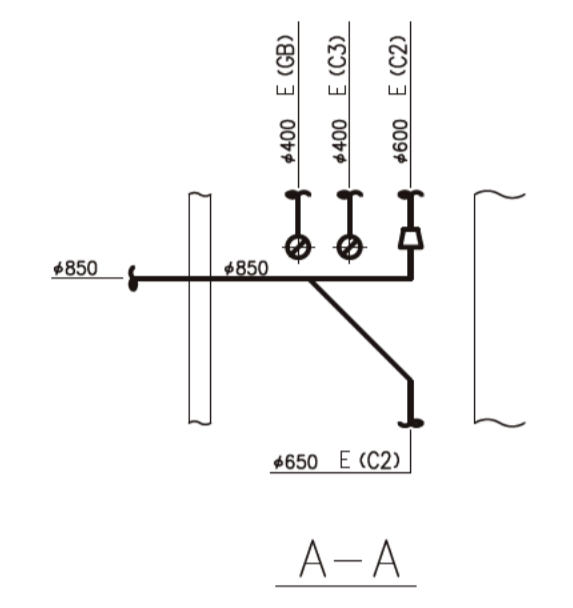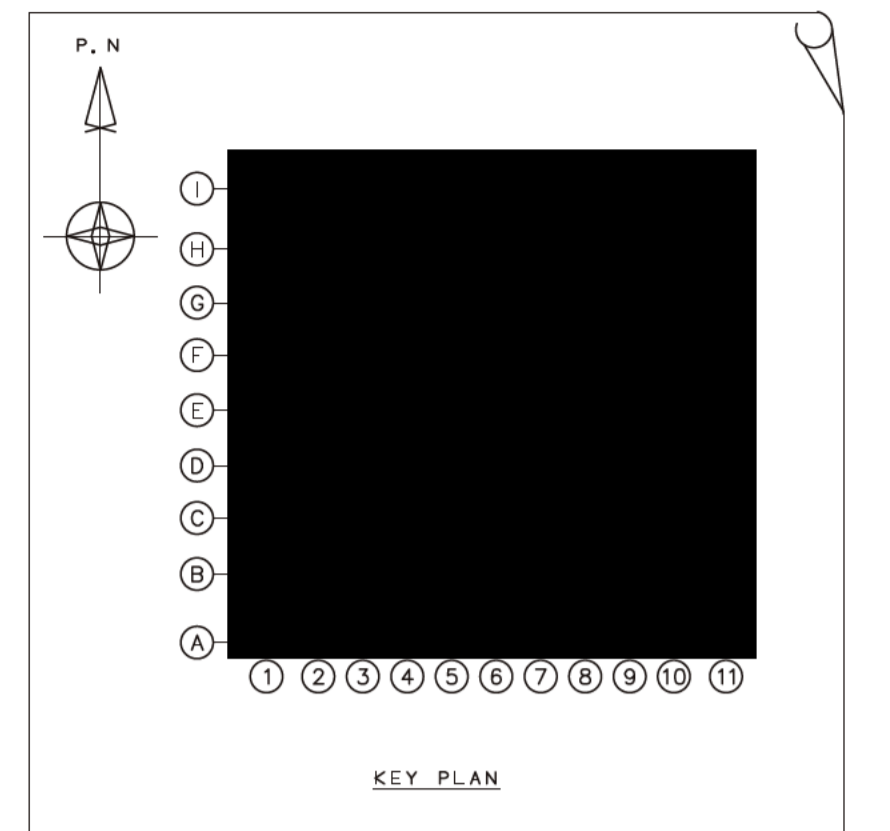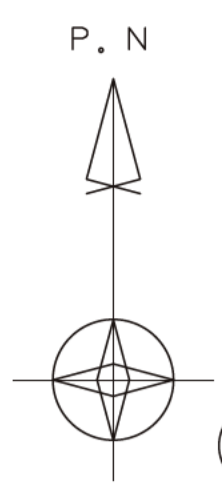

下部平面図

■ については核不拡散の観点から公開できません。

- 凡例
- S1~5
  - E (C1)
  - E (C2)
  - E (C3)
  - E (GB)

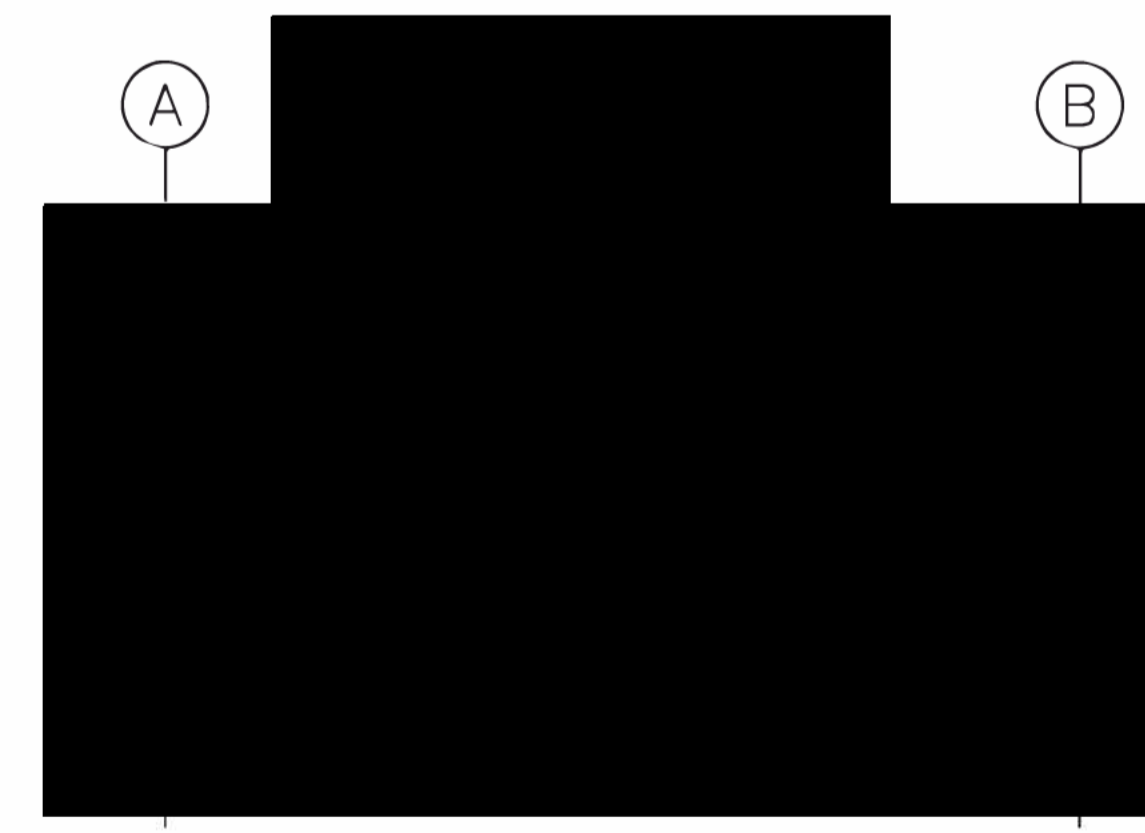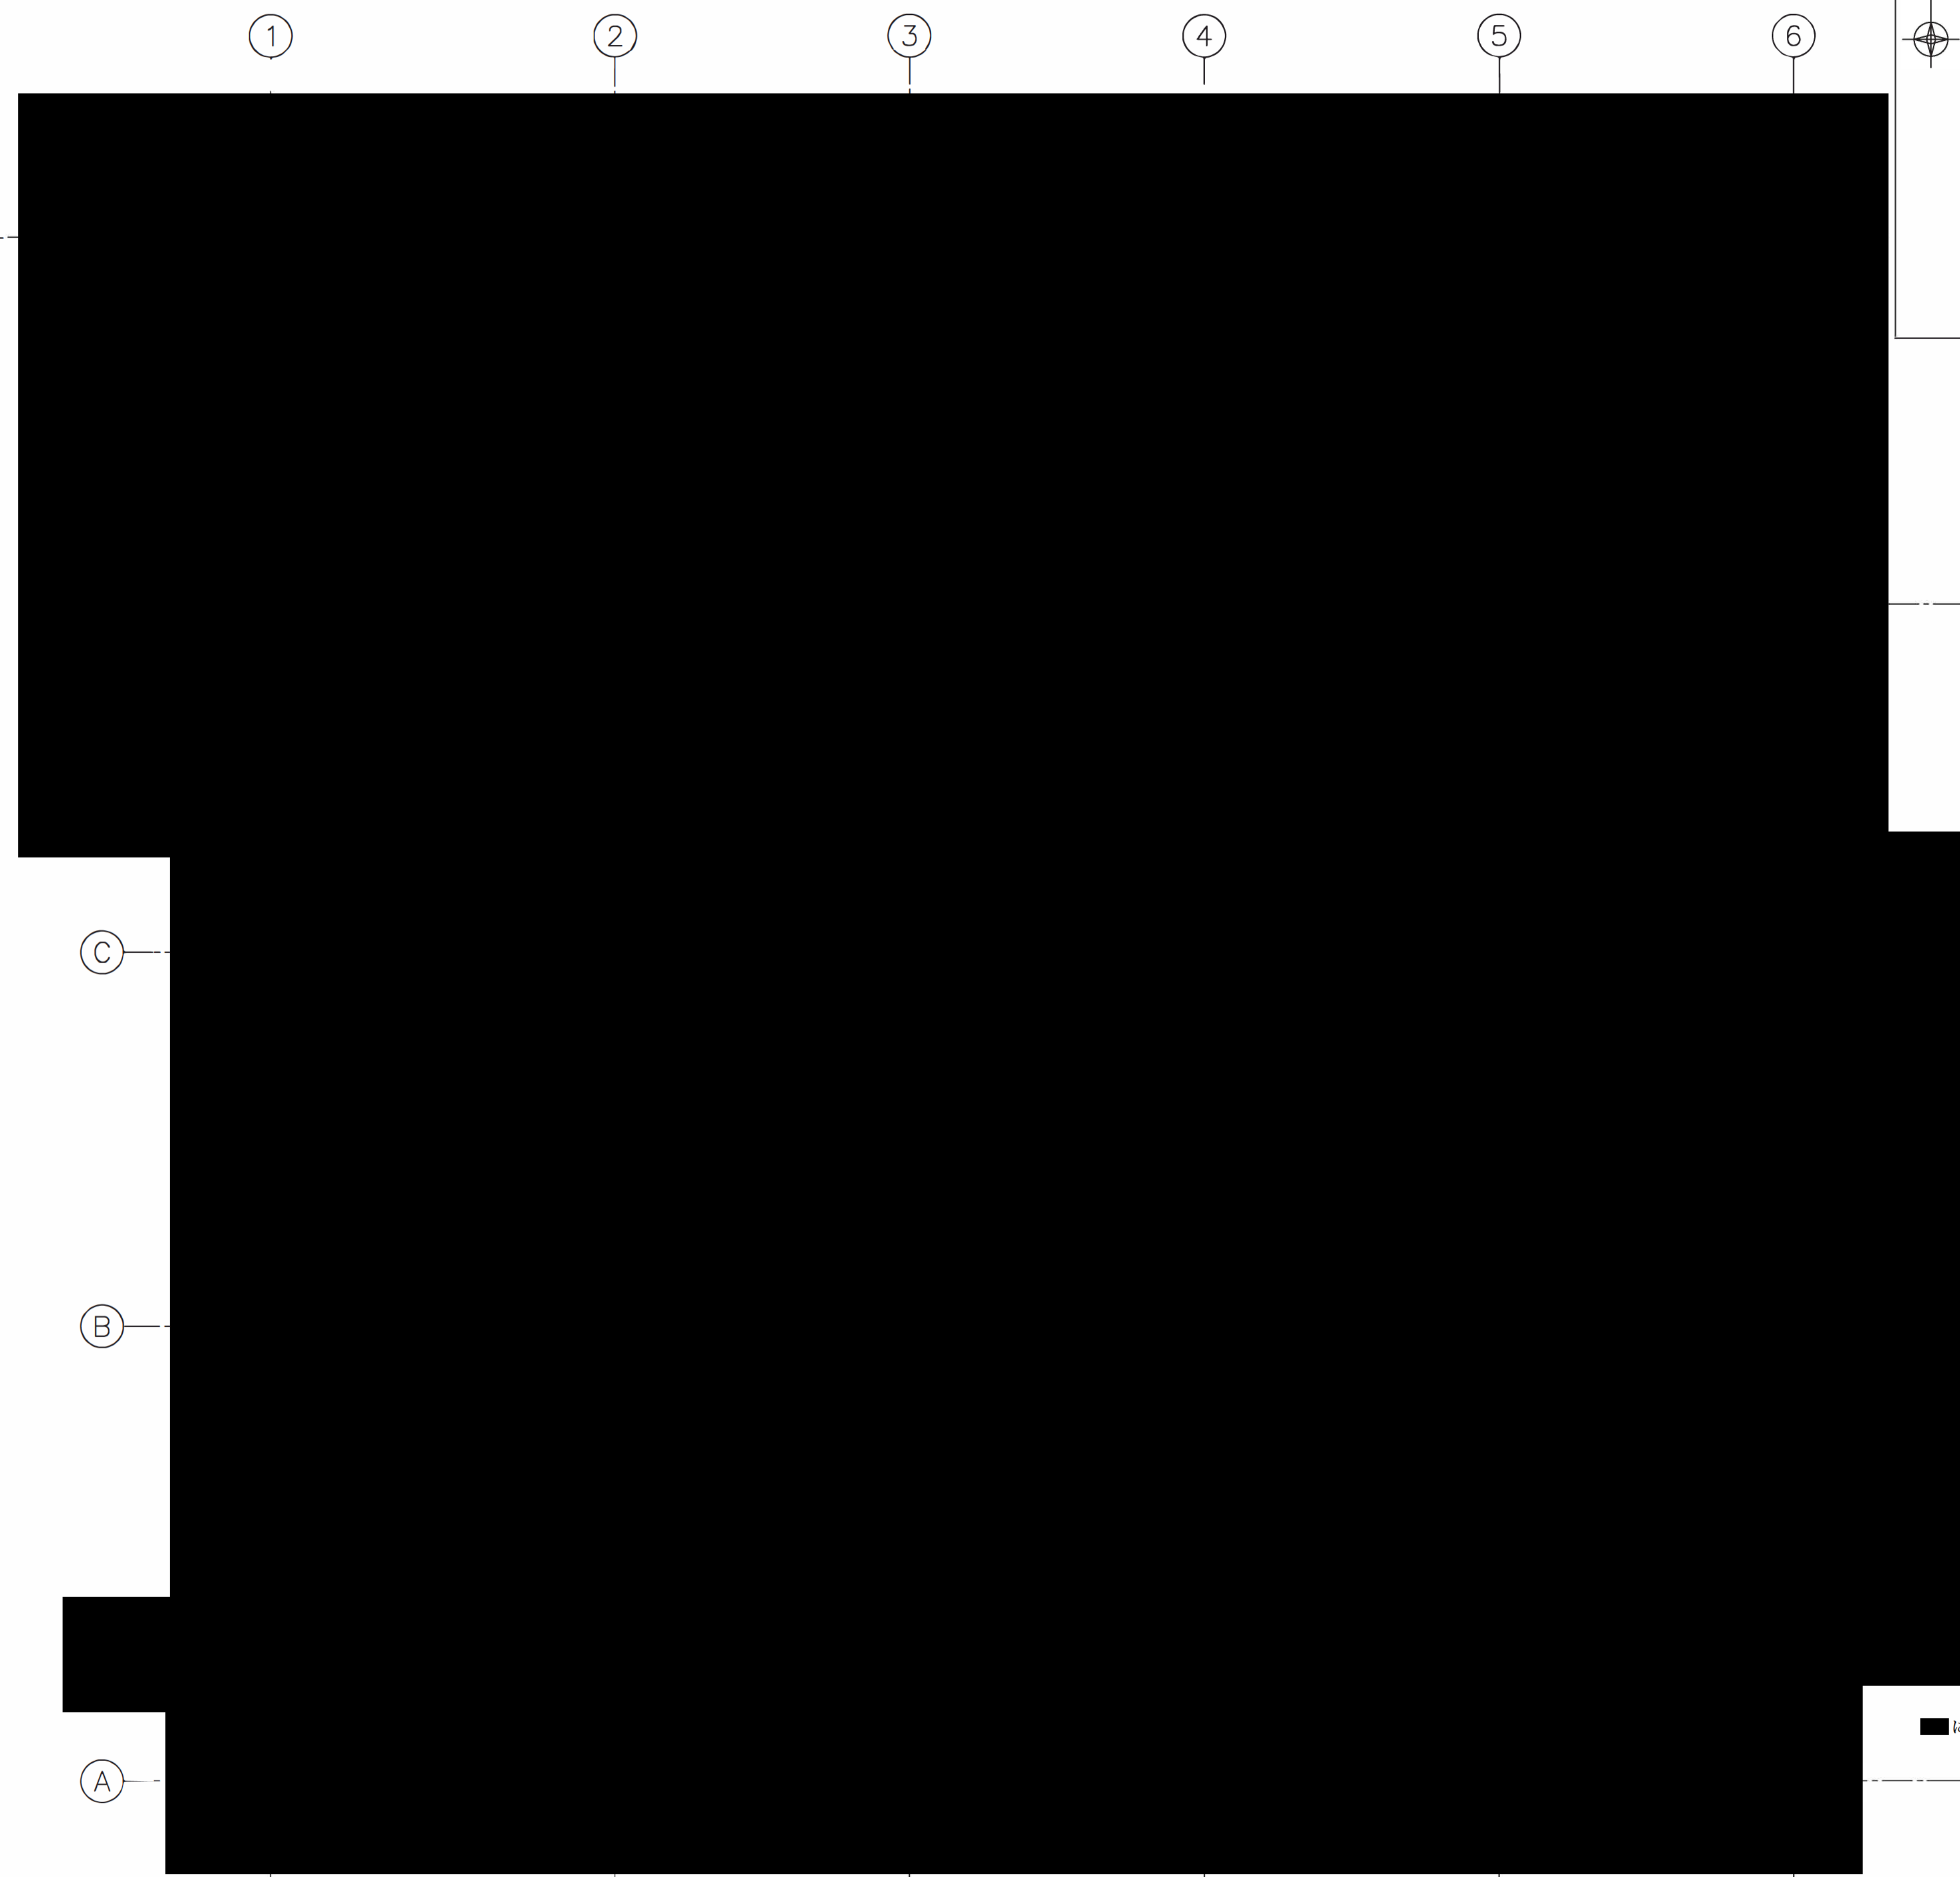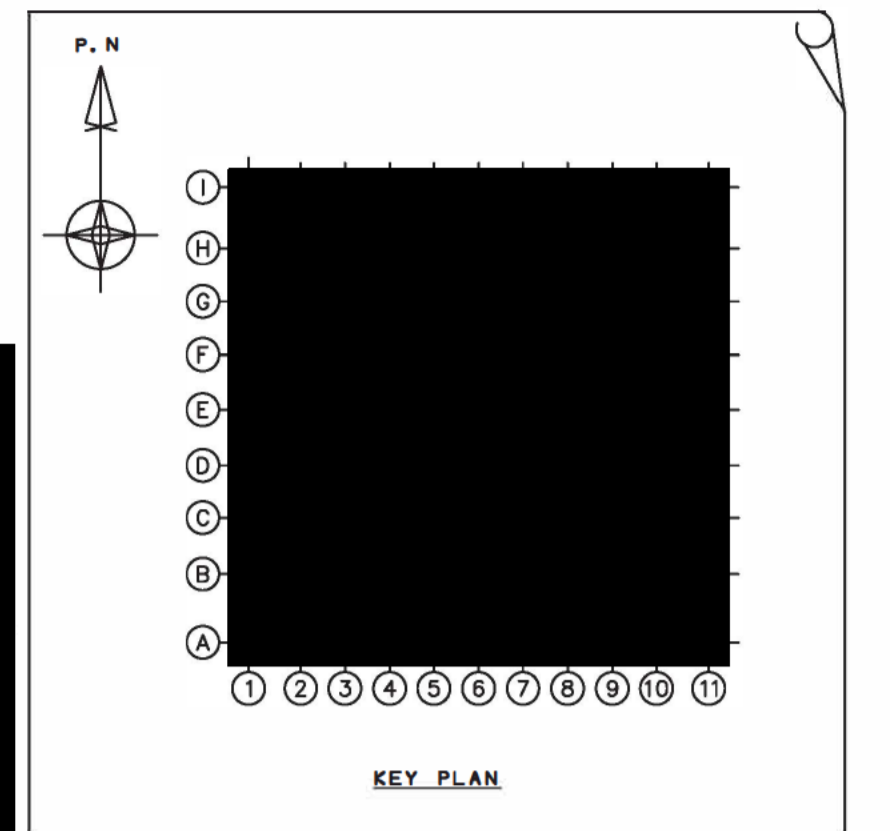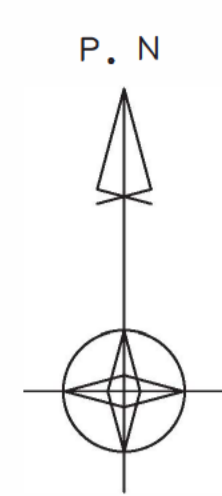







A - A

- 凡例
- S1~5
  - E (C1)
  - E (C2)

■については核不拡散の観点から公開できません。

日本原燃株式会社 殿  
 MOX燃料工場 燃料加工棟屋 (PA)  
 気体廃棄・換気空調設備 (H)  
 単線ダクトルート図  
 地下1階 3ブロック



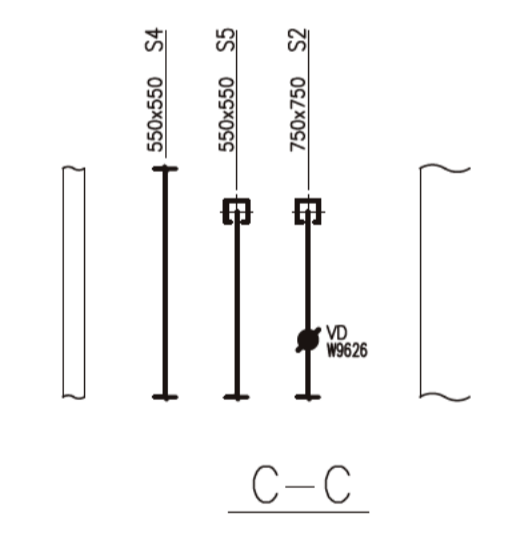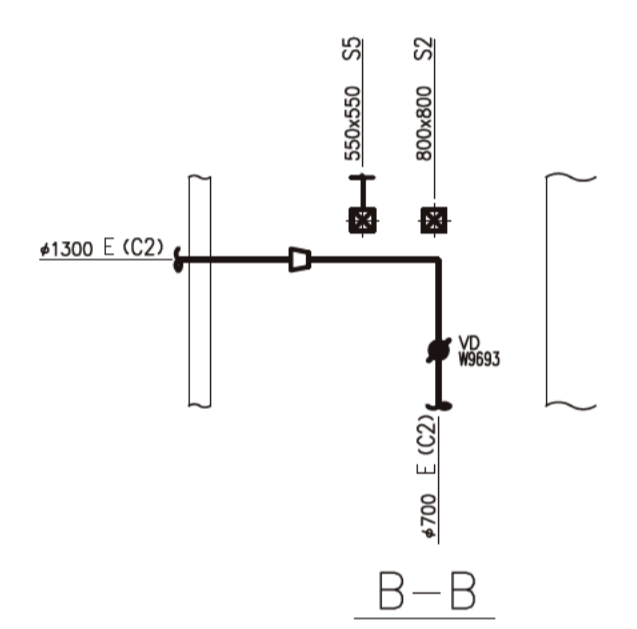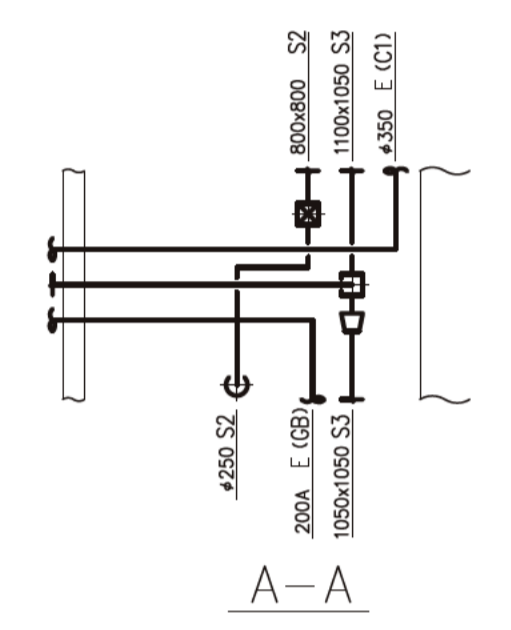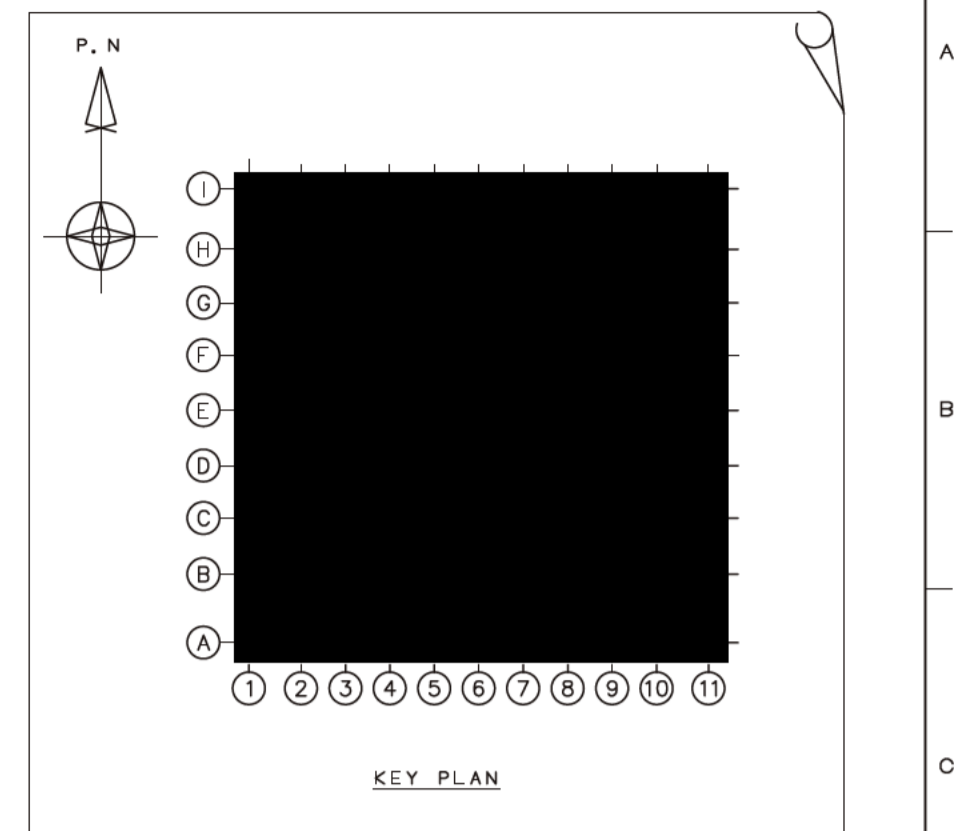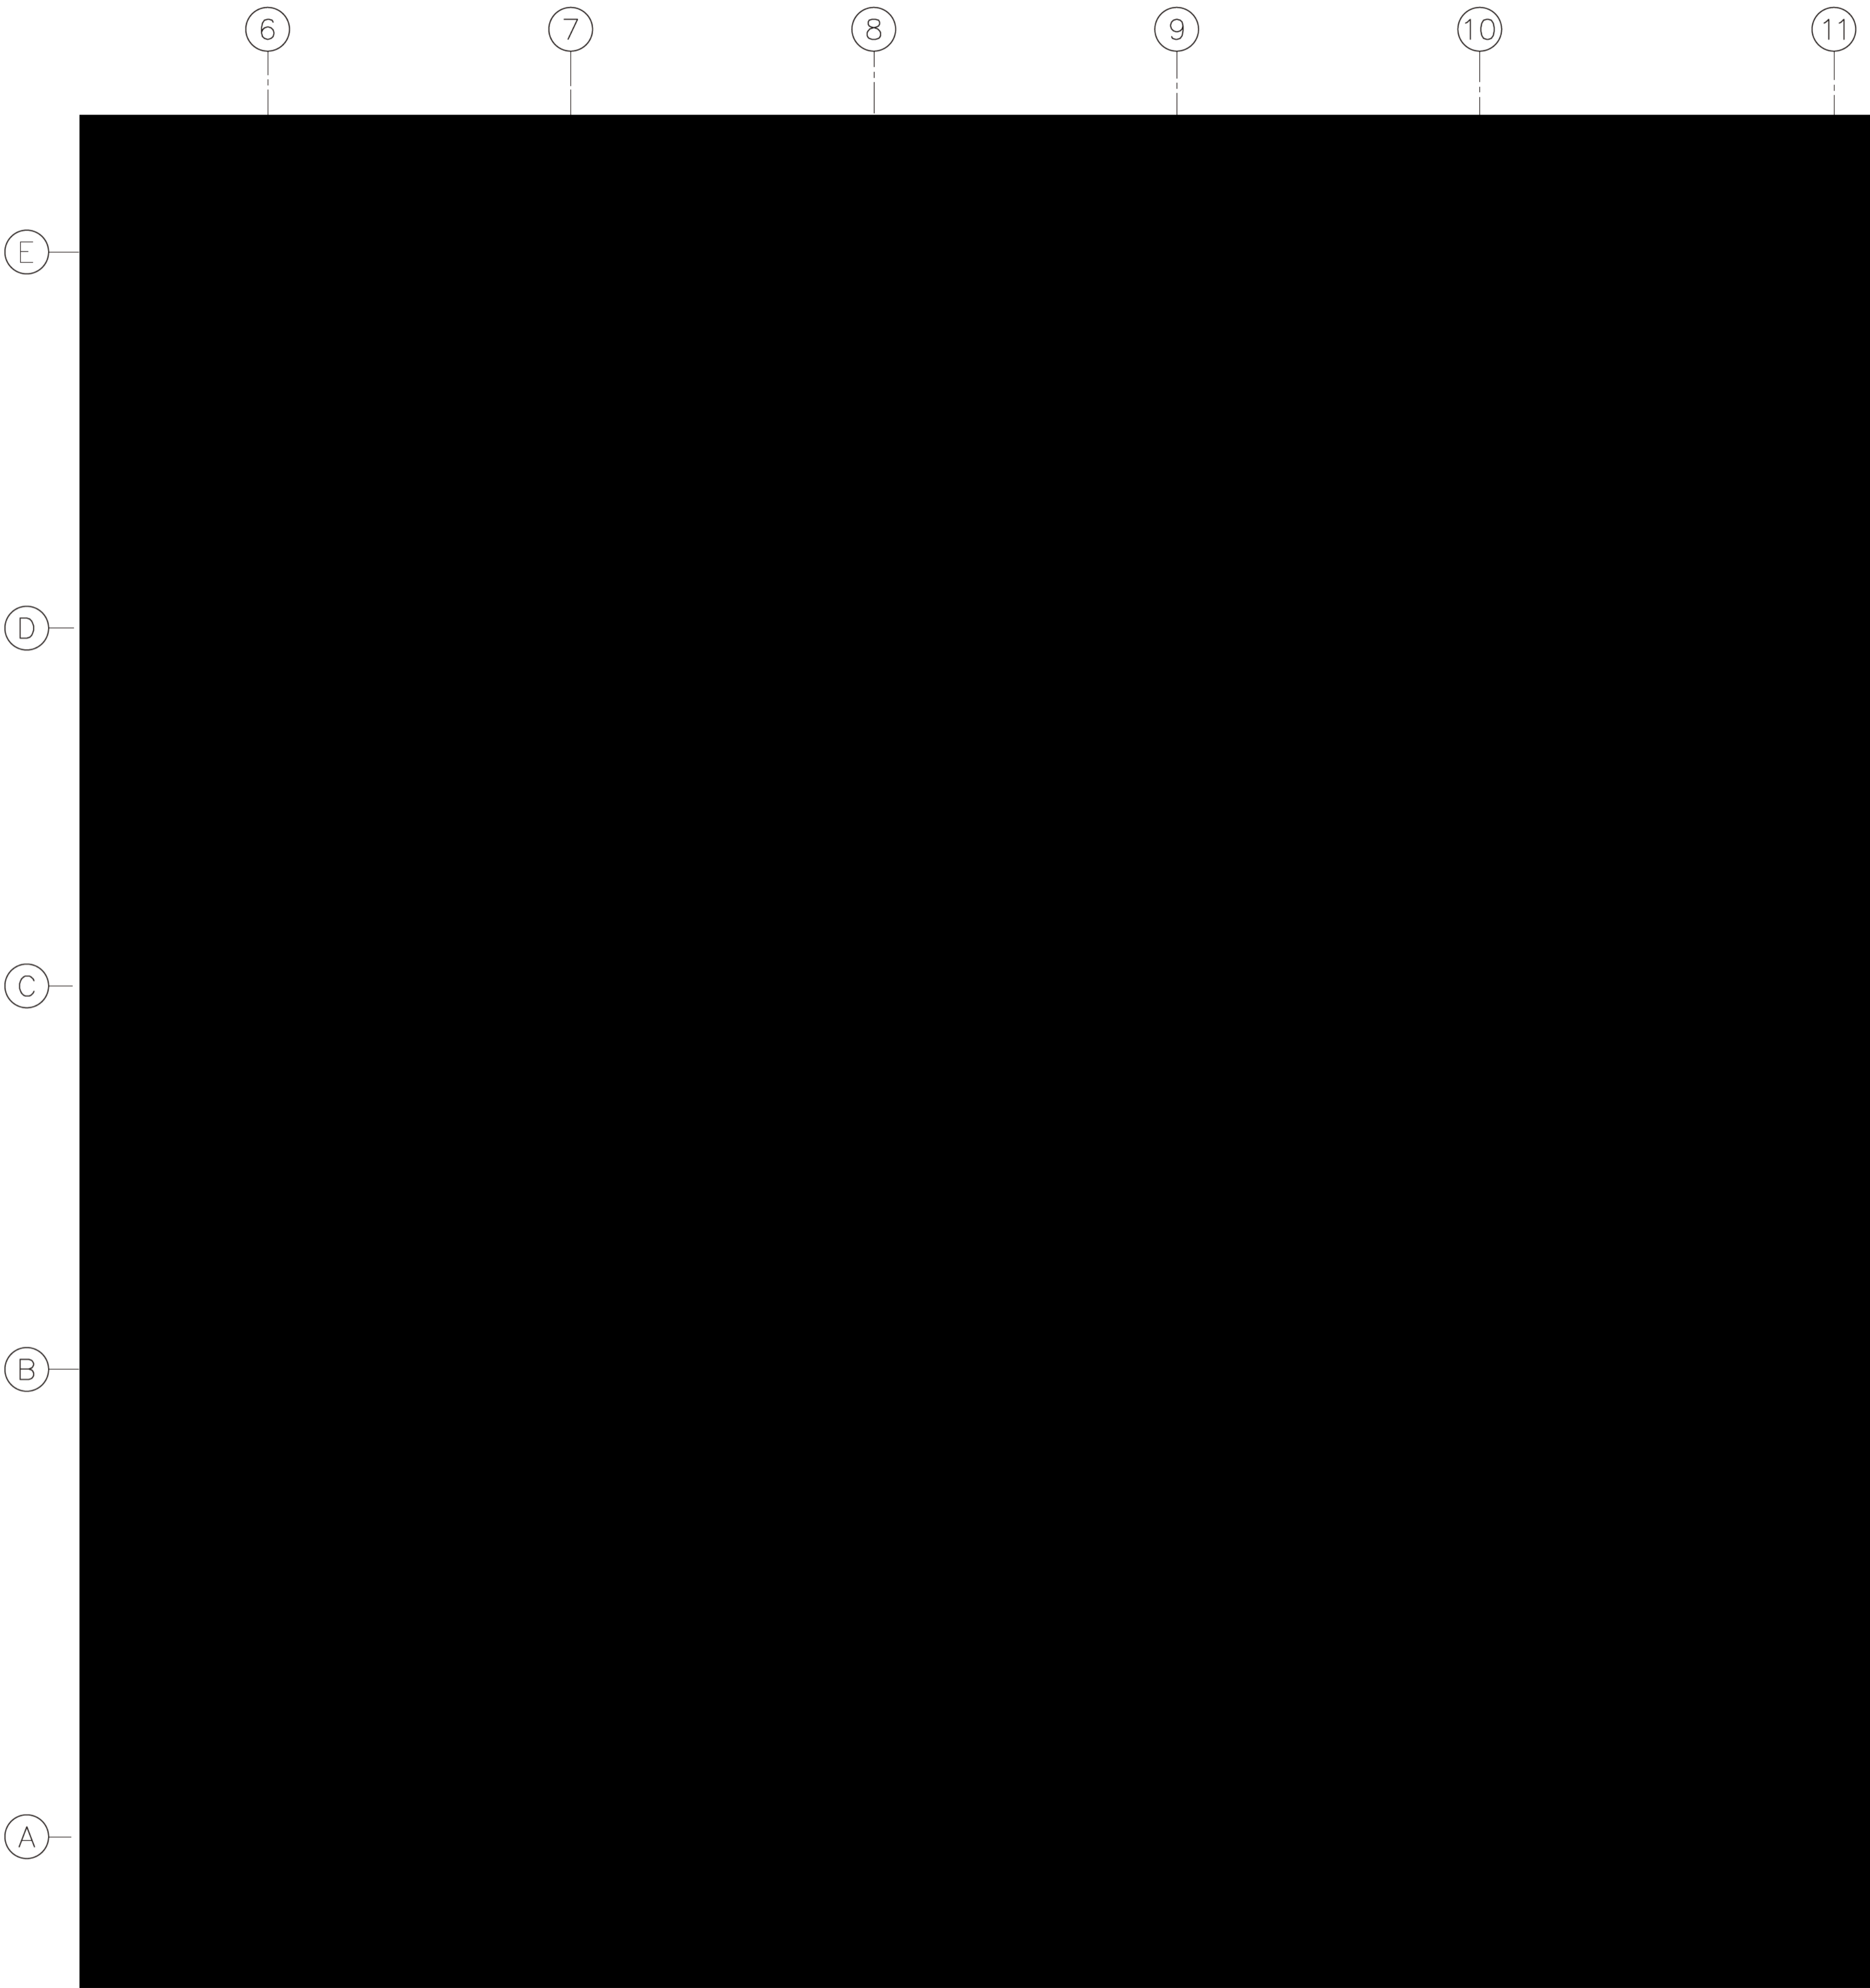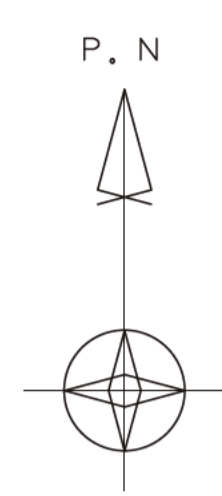

- 凡例
- S1~5
  - E (C1)
  - E (C2)
  - E (C3)
  - E (GB)

下部平面図

上部平面図

■ については核不拡散の観点から公開できません。

日本原燃株式会社 殿  
 MXX燃料工場 燃料加工建屋 (PA)  
 気体廃棄・換気空調設備 (H)  
 単線ダクトルート図  
 地下1階 47ブロック

## 申請対象設備抽出結果

施 設	放射性廃棄物の廃棄施設	
設 備	気体廃棄物の廃棄設備	
	設計基準対象の施設	重大事故等対処施設
	工程室排気設備	外部放出抑制設備
機 器	工程室排気ダクト，工程室排気フィルタユニット 等	

	施設区分		設備区分				機器名称(許可)	
【対象機器】	放射性廃棄物の廃棄施設	—	気体廃棄物の廃棄設備	設計基準対象の施設	工程室排気設備	—	—	工程室排風機
	放射性廃棄物の廃棄施設	—	気体廃棄物の廃棄設備	設計基準対象の施設	工程室排気設備	—	—	工程室排気フィルタユニット
【主たる機能】	気体廃棄物の廃棄機能 放射性物質の過度の放出防止機能							

【機器等の抽出】

紐付け番号	施設区分		設備区分				機器名称(許可)	機器名称	機種	機器番号	設置場所	数量	申請回	変更区分	DB区分	SA区分	兼用(主従)	共用(主従)	備考									
1	放射性廃棄物の廃棄施設	—	気体廃棄物の廃棄設備	設計基準対象の施設	工程室排気設備	—	—	工程室排風機	ファン	0171-K-301	燃料加工建屋	1	2	新設	非安重	—	—	—	工程室排風機A									
0171-K-302										0171-K-302									燃料加工建屋	1	2	新設	非安重	—	—	—	工程室排風機B	
3	放射性廃棄物の廃棄施設	—	気体廃棄物の廃棄設備	設計基準対象の施設	工程室排気設備	—	—	工程室排気フィルタユニット	フィルタ	0171-F-321	燃料加工建屋	11	2	新設	安重	常設	主：工程室排気設備 従：外部放出抑制設備	—	工程室排気フィルタユニットA									
4										0171-F-322									0171-F-322	燃料加工建屋	11	2	新設	安重	常設	主：工程室排気設備 従：外部放出抑制設備	—	工程室排気フィルタユニットB
5										0171-F-323									0171-F-323	燃料加工建屋	11	2	新設	安重	常設	主：工程室排気設備 従：外部放出抑制設備	—	工程室排気フィルタユニットC
6										0171-F-324									0171-F-324	燃料加工建屋	11	2	新設	安重	常設	主：工程室排気設備 従：外部放出抑制設備	—	工程室排気フィルタユニットD
7										0171-F-325									0171-F-325	燃料加工建屋	11	2	新設	安重	常設	主：工程室排気設備 従：外部放出抑制設備	—	工程室排気フィルタユニットE
8										0171-F-326									0171-F-326	燃料加工建屋	11	2	新設	安重	常設	主：工程室排気設備 従：外部放出抑制設備	—	工程室排気フィルタユニットF
9										0171-F-327									0171-F-327	燃料加工建屋	11	2	新設	安重	常設	主：工程室排気設備 従：外部放出抑制設備	—	工程室排気フィルタユニットG
10										0171-F-328									0171-F-328	燃料加工建屋	11	2	新設	安重	常設	主：工程室排気設備 従：外部放出抑制設備	—	工程室排気フィルタユニットH
11										0171-F-329									0171-F-329	燃料加工建屋	11	2	新設	安重	常設	主：工程室排気設備 従：外部放出抑制設備	—	工程室排気フィルタユニットI
12										0171-F-330									0171-F-330	燃料加工建屋	11	2	新設	安重	常設	主：工程室排気設備 従：外部放出抑制設備	—	工程室排気フィルタユニットJ
13										0171-F-331									0171-F-331	燃料加工建屋	11	2	新設	安重	常設	主：工程室排気設備 従：外部放出抑制設備	—	工程室排気フィルタユニットK

【対象機器】	施設区分		設備区分				機器名称(許可)
	放射性廃棄物の廃棄施設	—	気体廃棄物の廃棄設備	重大事故等対処施設	外部放出抑制設備	—	—
【主たる機能】	気体廃棄物の廃棄機能 放射性物質の過度の放出防止機能						

【機器等の抽出】

紐付け番号	施設区分	設備区分	機器名称(許可)	機器名称	機種	機器番号	設置場所	数量	申請回	変更区分	DB区分	SA区分	兼用(主従)	共用(主従)	備考					
3	放射性廃棄物の廃棄施設	—	気体廃棄物の廃棄設備	重大事故等対処施設	外部放出抑制設備	—	—	工程室排気フィルタユニット	工程室排気フィルタユニット	フィルタ	0171-F-321	燃料加工建屋	11	2	新設	安重	常設	主：工程室排気設備 従：外部放出抑制設備	—	工程室排気フィルタユニットA
4										フィルタ	0171-F-322									工程室排気フィルタユニットB
5										フィルタ	0171-F-323									工程室排気フィルタユニットC
6										フィルタ	0171-F-324									工程室排気フィルタユニットD
7										フィルタ	0171-F-325									工程室排気フィルタユニットE
8										フィルタ	0171-F-326									工程室排気フィルタユニットF
9										フィルタ	0171-F-327									工程室排気フィルタユニットG
10										フィルタ	0171-F-328									工程室排気フィルタユニットH
11										フィルタ	0171-F-329									工程室排気フィルタユニットI
12										フィルタ	0171-F-330									工程室排気フィルタユニットJ
13										フィルタ	0171-F-331									工程室排気フィルタユニットK

		施設区分		設備区分				機器名称(許可)	
【対象機器】		放射性廃棄物の廃棄施設	—	気体廃棄物の廃棄設備	設計基準対象の施設	工程室排気設備	—	—	工程室排気ダクト
【主たる機能】		気体廃棄物の廃棄機能 放射線物質の過度の放出防止機能							



【主配管等の名称整理】

紐付け番号		施設区分		設備区分				機器名称(許可)	機器名称	機種	設置場所	数量	申請回	変更区分	D B区分	S A区分	兼用 (主従)	共用 (主従)	備考
1	系統_工程室排気設備_配管_1	放射性廃棄物の廃棄施設	—	気体廃棄物の廃棄設備	設計基準対象の施設	工程室排気設備	—	—	工程室排気ダクト	主配管	燃料加工建屋	1式	2	新設	安重	—	—	—	
2	系統_工程室排気設備_配管_2	放射性廃棄物の廃棄施設	—	気体廃棄物の廃棄設備	設計基準対象の施設	工程室排気設備	—	—	工程室排気ダクト	主配管	燃料加工建屋	1式	2	新設	安重	—	—	—	
3	系統_工程室排気設備_配管_3	放射性廃棄物の廃棄施設	—	気体廃棄物の廃棄設備	設計基準対象の施設	工程室排気設備	—	—	工程室排気ダクト	主配管	燃料加工建屋	1式	2	新設	安重	—	—	—	
4	系統_工程室排気設備_配管_4	放射性廃棄物の廃棄施設	—	気体廃棄物の廃棄設備	設計基準対象の施設	工程室排気設備	—	—	工程室排気ダクト	主配管	燃料加工建屋	1式	2	新設	安重	—	—	—	
5	系統_工程室排気設備_配管_5	放射性廃棄物の廃棄施設	—	気体廃棄物の廃棄設備	設計基準対象の施設	工程室排気設備	—	—	工程室排気ダクト	主配管	燃料加工建屋	1式	2	新設	安重	—	—	—	
6	系統_工程室排気設備_配管_6	放射性廃棄物の廃棄施設	—	気体廃棄物の廃棄設備	設計基準対象の施設	工程室排気設備	—	—	工程室排気ダクト	主配管	燃料加工建屋	1式	2	新設	安重	—	—	—	
7	系統_工程室排気設備_配管_7	放射性廃棄物の廃棄施設	—	気体廃棄物の廃棄設備	設計基準対象の施設	工程室排気設備	—	—	工程室排気ダクト	主配管	燃料加工建屋	1式	2	新設	安重	—	—	—	
8	系統_工程室排気設備_配管_8	放射性廃棄物の廃棄施設	—	気体廃棄物の廃棄設備	設計基準対象の施設	工程室排気設備	—	—	工程室排気ダクト	主配管	燃料加工建屋	1式	2	新設	安重	—	—	—	
9	系統_工程室排気設備_配管_9	放射性廃棄物の廃棄施設	—	気体廃棄物の廃棄設備	設計基準対象の施設	工程室排気設備	—	—	工程室排気ダクト	主配管	燃料加工建屋	1式	2	新設	安重	—	—	—	
10	系統_工程室排気設備_配管_10	放射性廃棄物の廃棄施設	—	気体廃棄物の廃棄設備	設計基準対象の施設	工程室排気設備	—	—	工程室排気ダクト	主配管	燃料加工建屋	1式	2	新設	安重	常設	—	—	主：工程室排気設備 従：外部放出抑制設備
11	系統_工程室排気設備_配管_11	放射性廃棄物の廃棄施設	—	気体廃棄物の廃棄設備	設計基準対象の施設	工程室排気設備	—	—	工程室排気ダクト	主配管	燃料加工建屋	1式	2	新設	安重	—	—	—	
12	系統_工程室排気設備_配管_12	放射性廃棄物の廃棄施設	—	気体廃棄物の廃棄設備	設計基準対象の施設	工程室排気設備	—	—	工程室排気ダクト	主配管	燃料加工建屋	1式	2	新設	非安重	常設	—	—	主：工程室排気設備 従：外部放出抑制設備
13	系統_工程室排気設備_配管_13	放射性廃棄物の廃棄施設	—	気体廃棄物の廃棄設備	設計基準対象の施設	工程室排気設備	—	—	工程室排気ダクト	主配管	燃料加工建屋	1式	2	新設	非安重	—	—	—	

		施設区分		設備区分				機器名称(許可)	
【対象機器】		放射性廃棄物の廃棄施設	—	気体廃棄物の廃棄設備	重大事故等対処施設	外部放出抑制設備	—	—	工程室排気ダクト
【主たる機能】		気体廃棄物の廃棄機能 放射性物質の過度の放出防止機能							

【主配管等の名称整理】





紐付け番号		施設区分		設備区分				機器名称(許可)	機器名称	機種	設置場所	数量	申請回	変更区分	DB区分	SA区分	兼用(主従)	共用(主従)	備考
10	系統_工程室排気設備_配管_10	放射性廃棄物の廃棄施設	—	気体廃棄物の廃棄設備	設計基準対象の施設	工程室排気設備	—	—	工程室排気ダクト	主配管	燃料加工建屋	1式	2	新設	安重	常設	主：工程室排気設備 従：外部放出抑制設備	—	
12	系統_工程室排気設備_配管_12	放射性廃棄物の廃棄施設	—	気体廃棄物の廃棄設備	設計基準対象の施設	工程室排気設備	—	—	工程室排気ダクト	主配管	燃料加工建屋	1式	2	新設	非安重	常設	主：工程室排気設備 従：外部放出抑制設備	—	

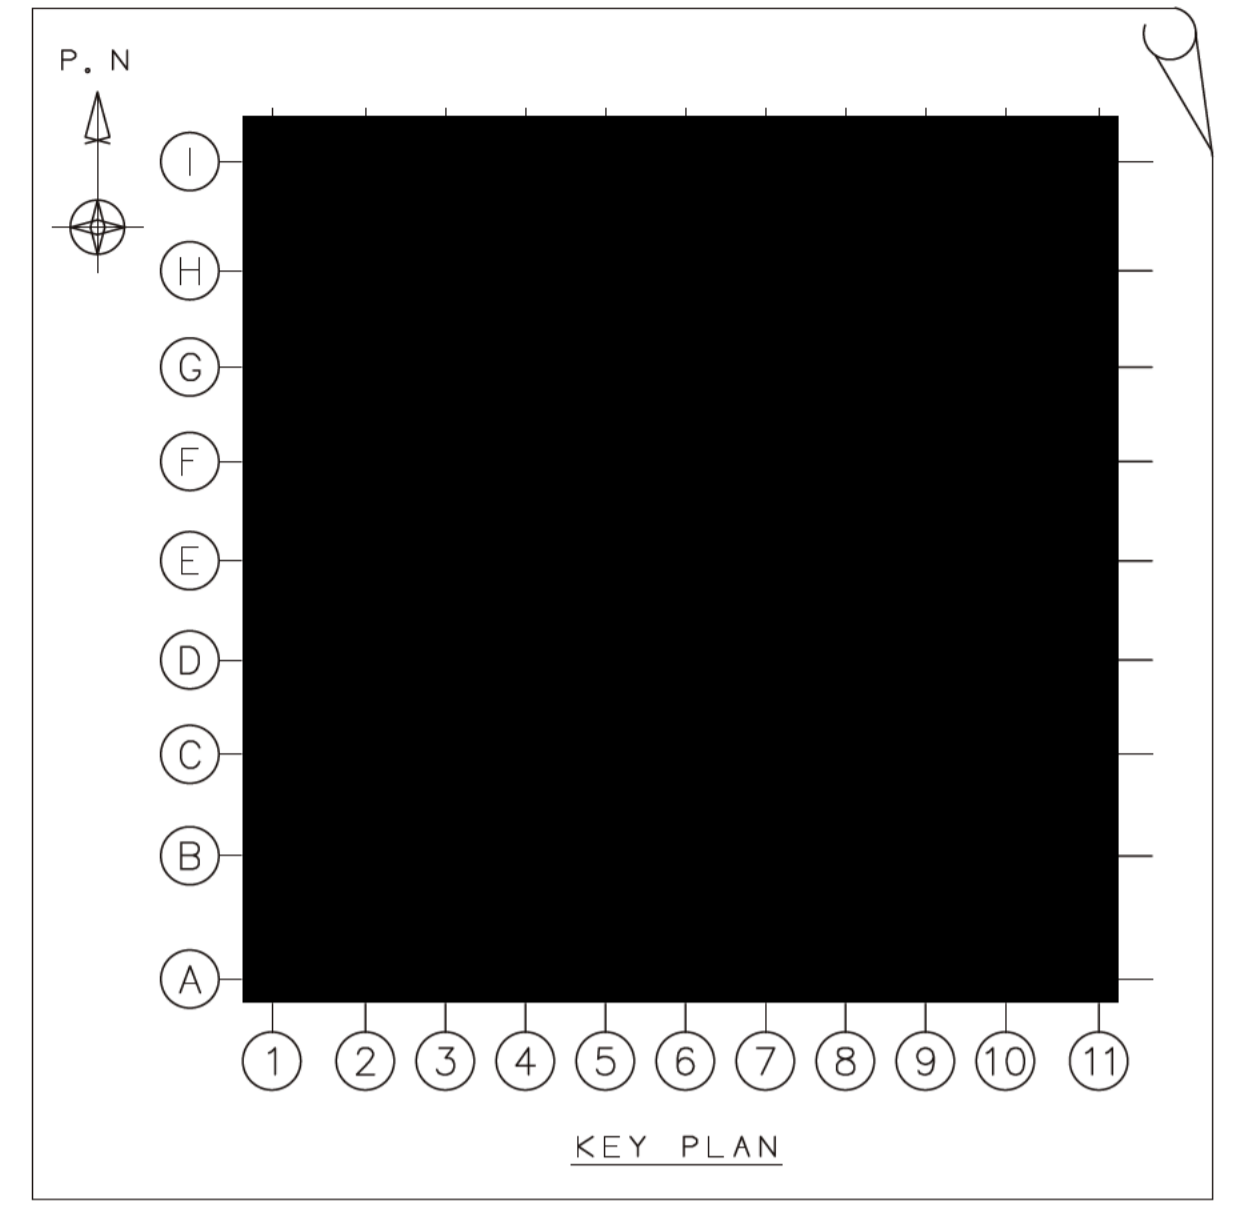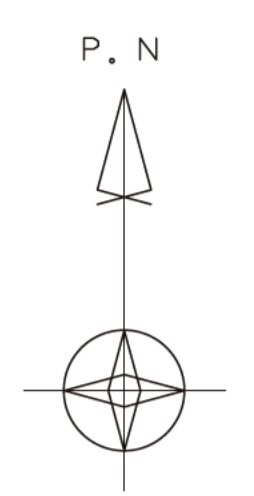

- 凡例
- S1~S5
  - E (C2)
  - E (C3)

■ については核不拡散の観点から公開できません。

日本原燃株式会社 殿
MIX燃料工場 燃料加工建屋 (PA)
気体廃棄・換気空調設備 (H)
単線ダクトルート図
地下3階 170yyk (S1~S5, E (C2, C3))

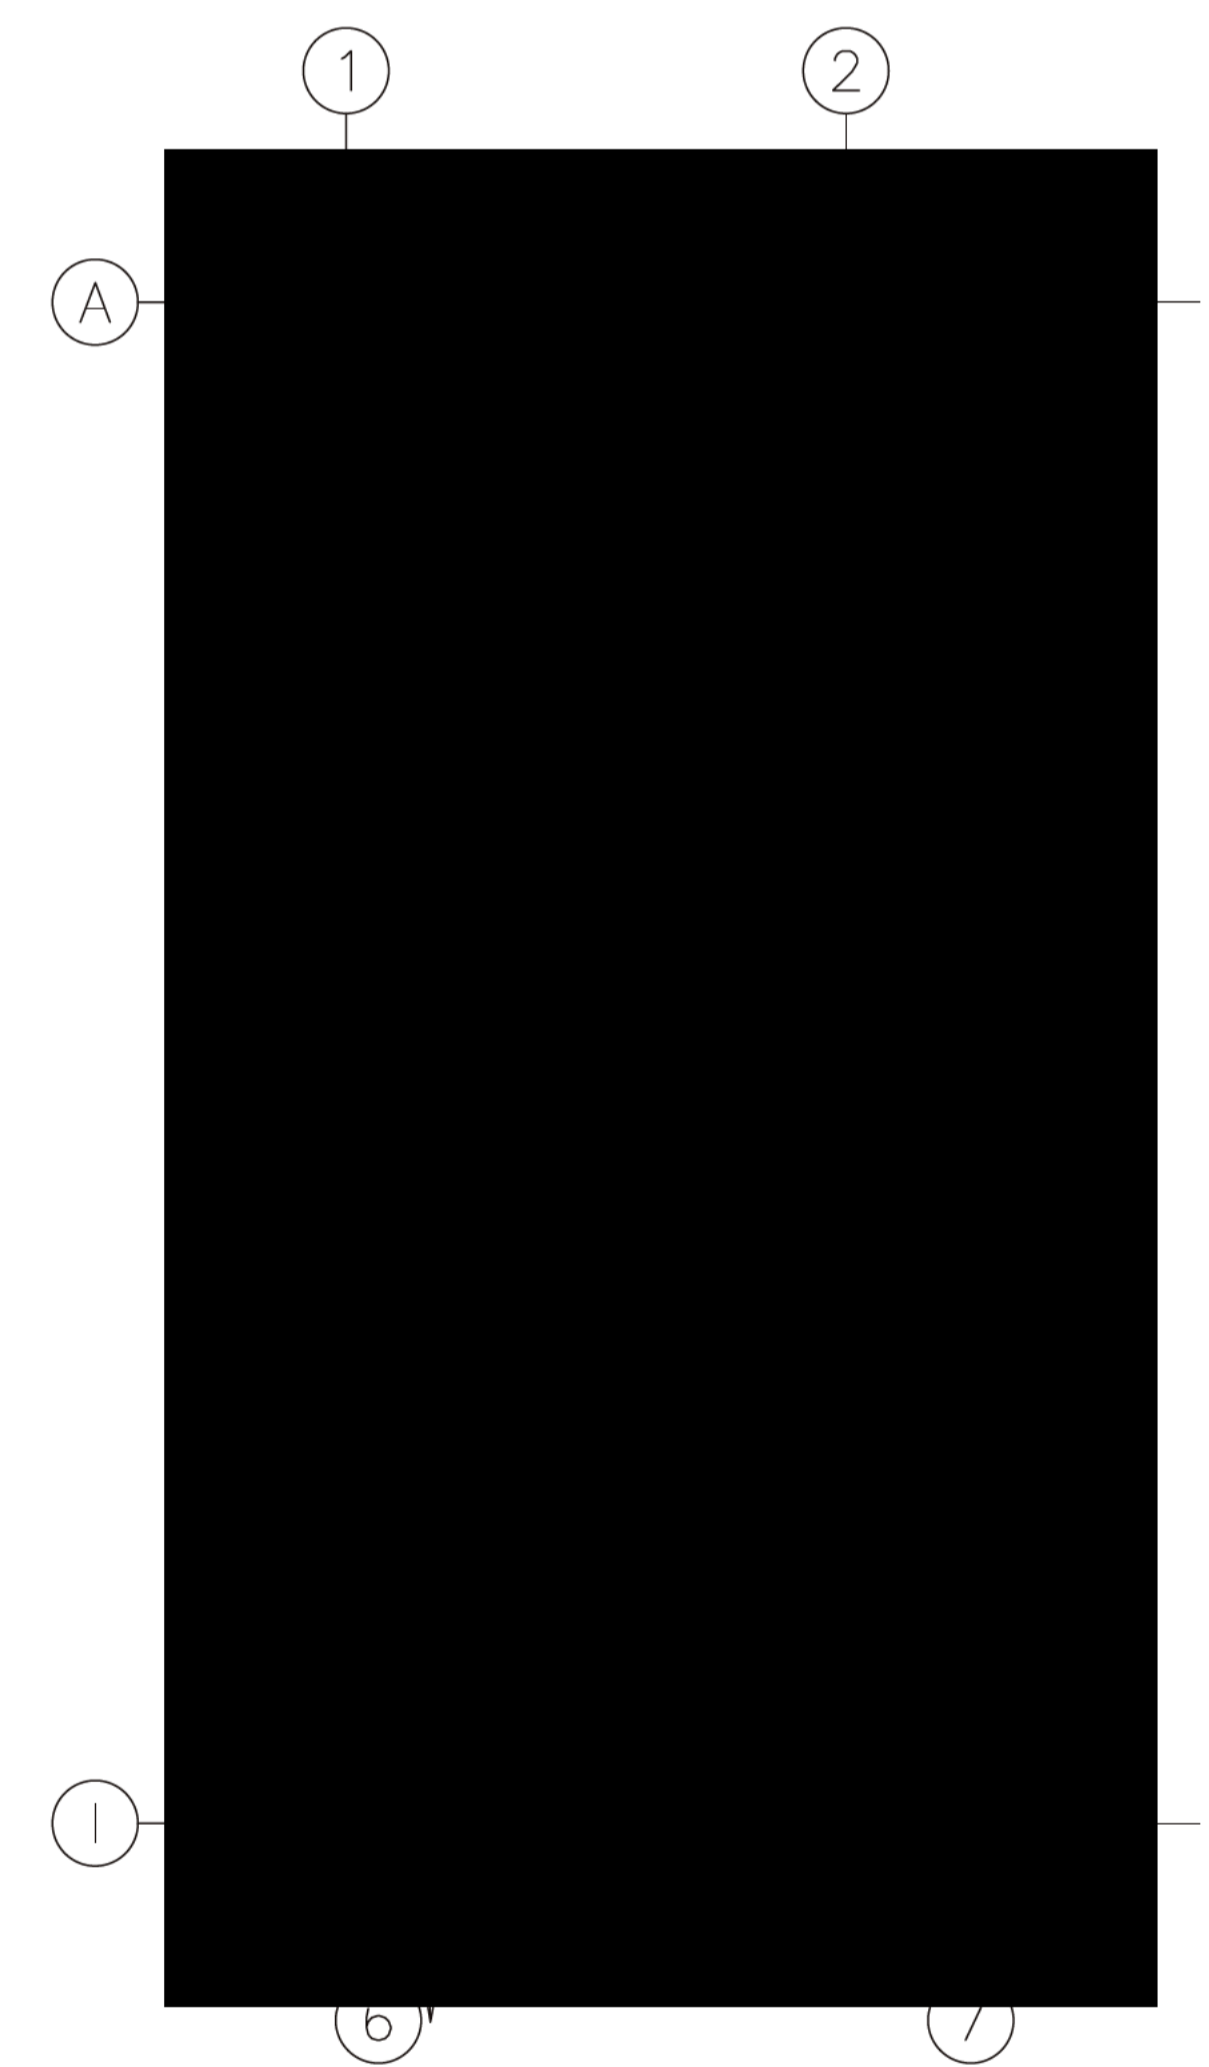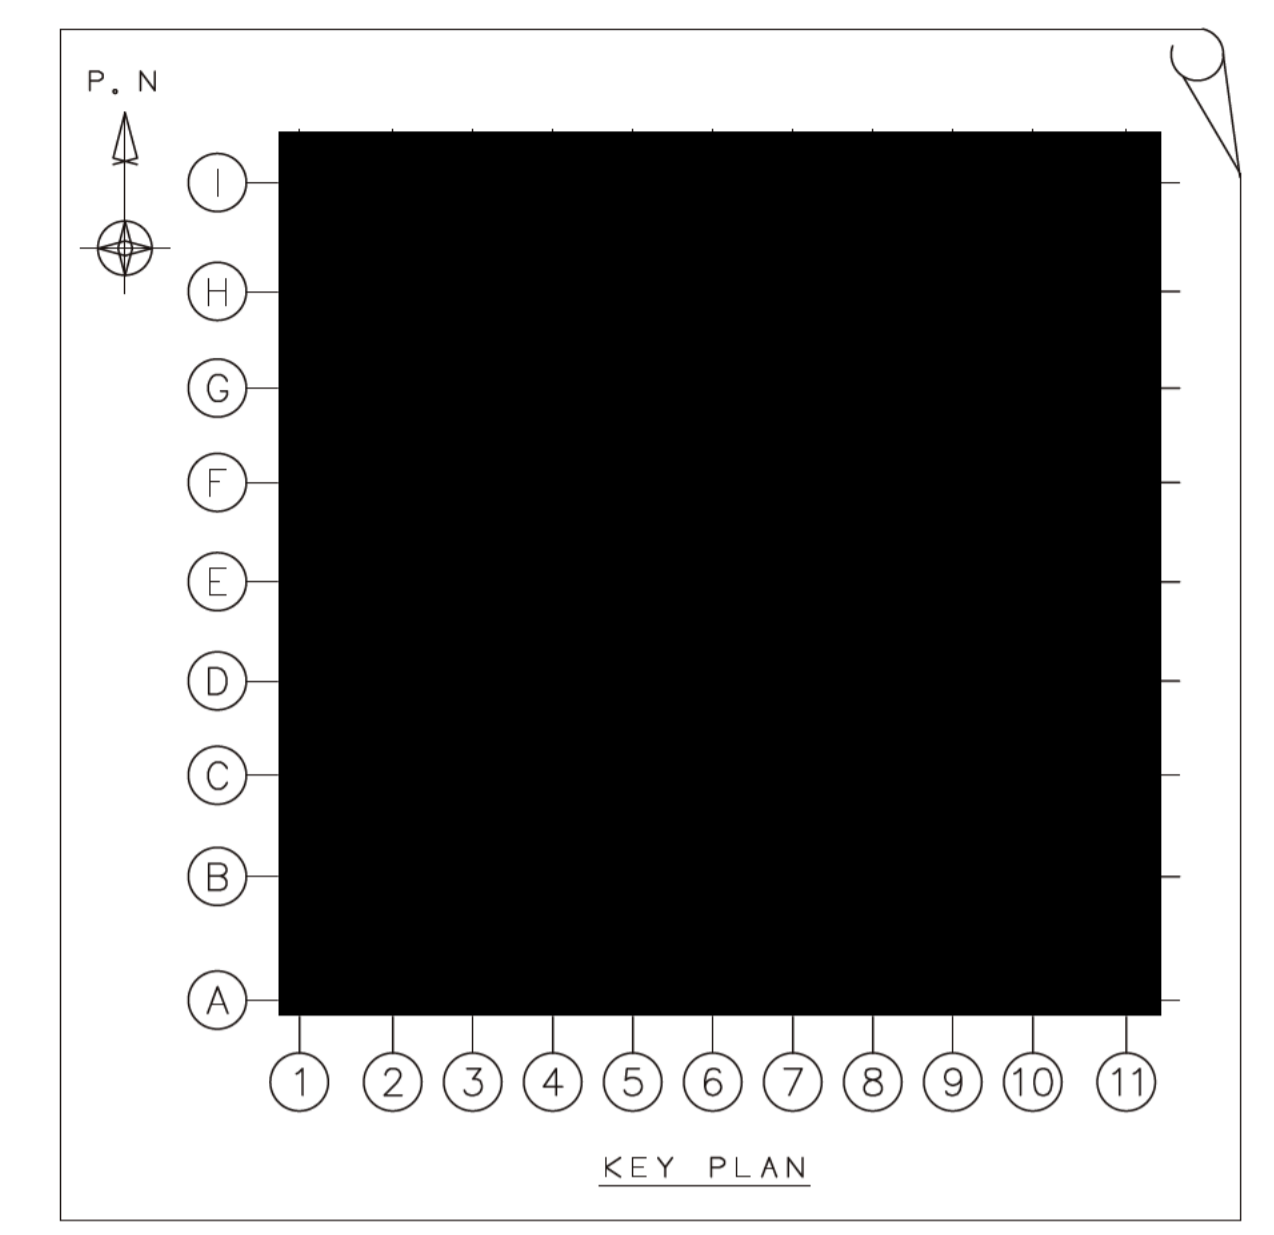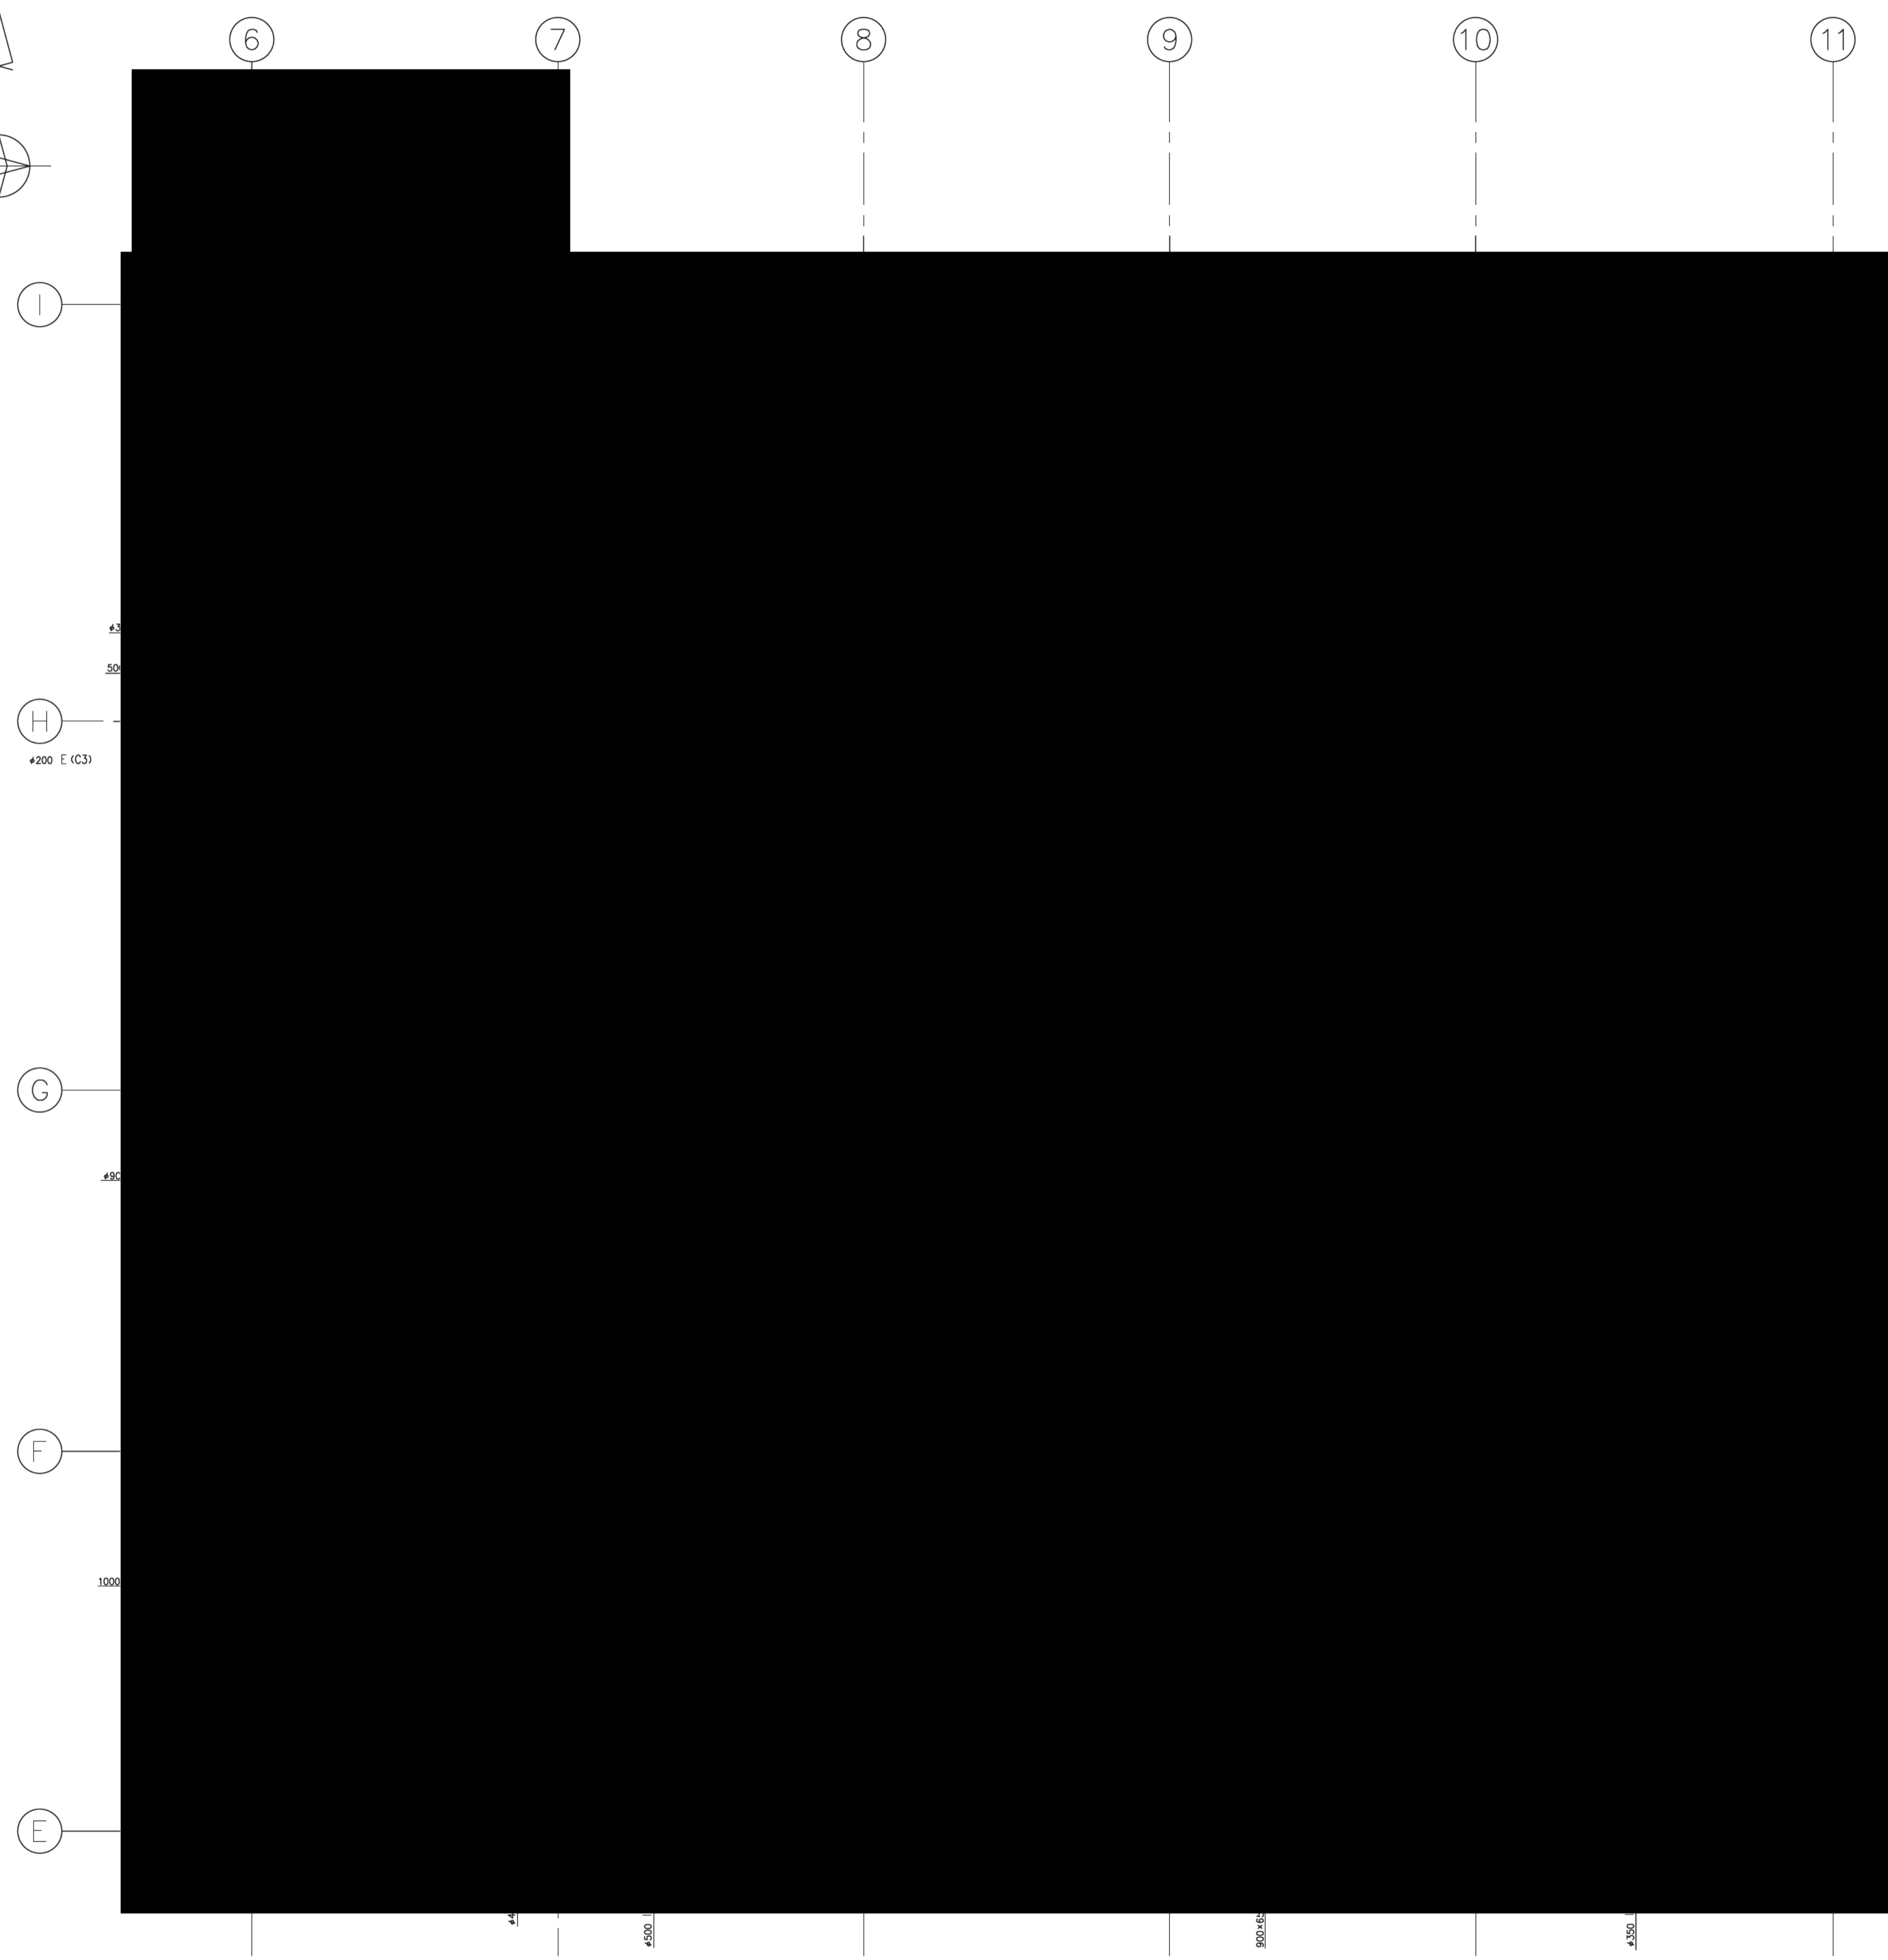
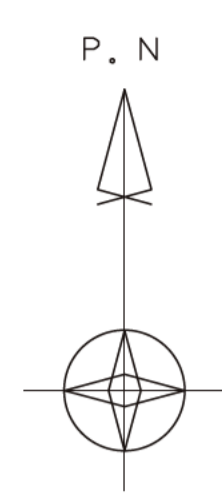


貯蔵容器搬送用洵道 平面図


- 凡例
- S1~S5
  - E (C2)
  - E (C3)

■ については核不拡散の観点から公開できません。



 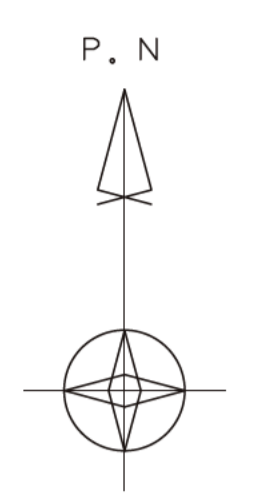




① ② ③ ④ ⑤ ⑥ ⑦  
 E  
 D  
 C  
 B  
 A

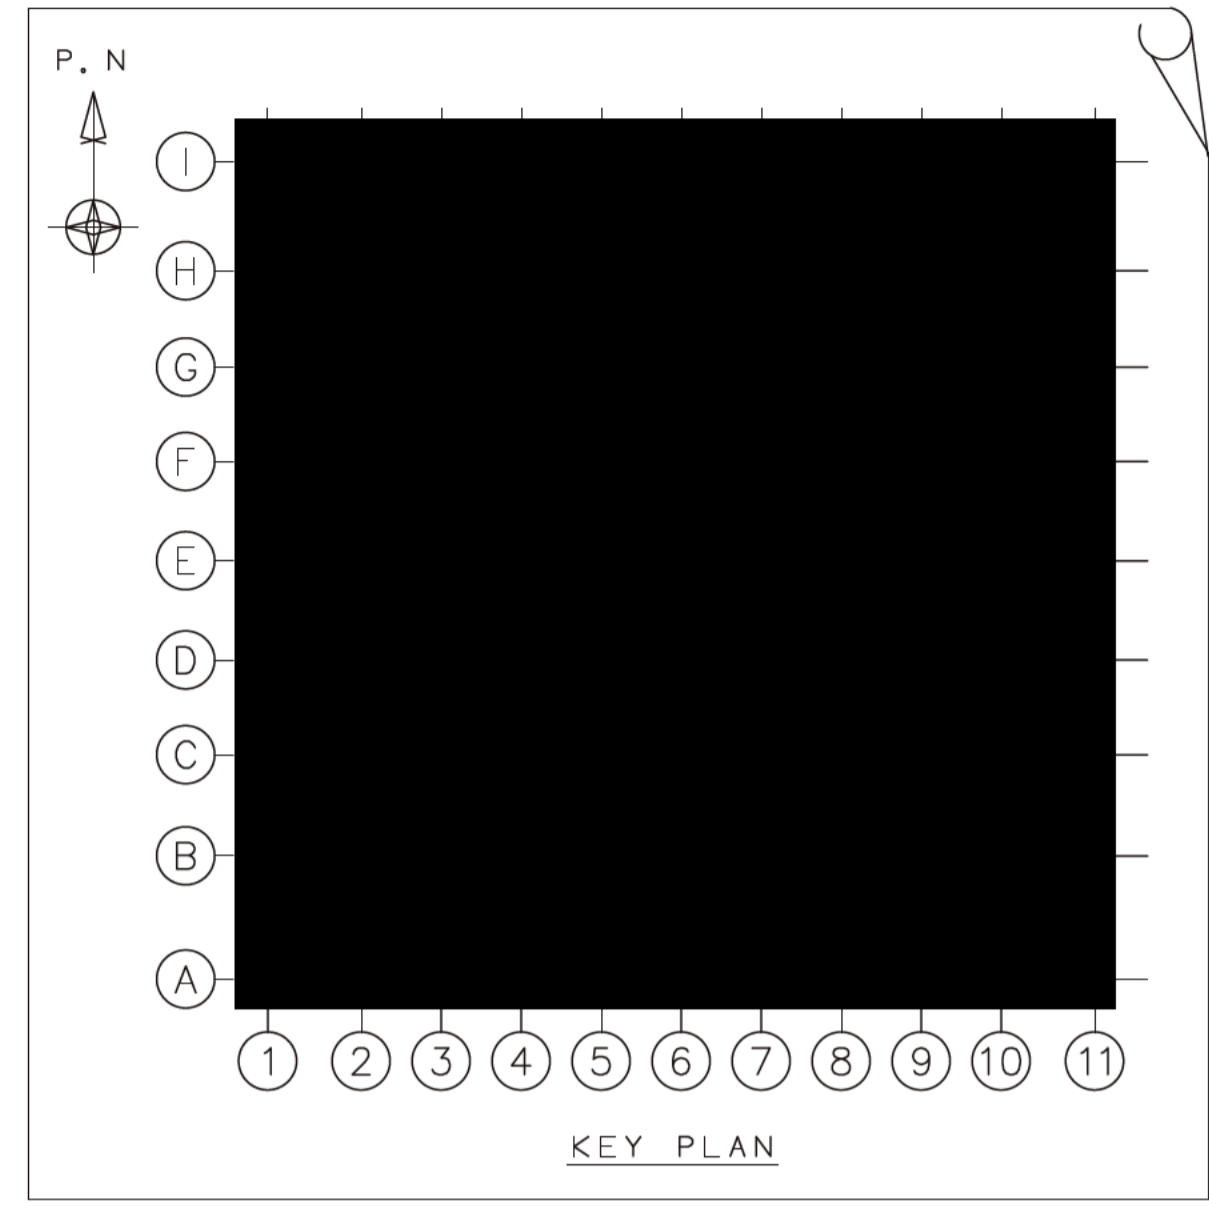

凡例  
 S1~S5  
 E (C2)  
 E (C3)

■については核不拡散の観点から公開できません。




日本原燃株式会社 殿  
 MOX燃料工場 燃料加工建屋 (PA)  
 気体廃棄・換気空調設備 (H)  
 単線ダクトルート図  
 地下3階 3Fロック (S1~S5, E (C2, C3))

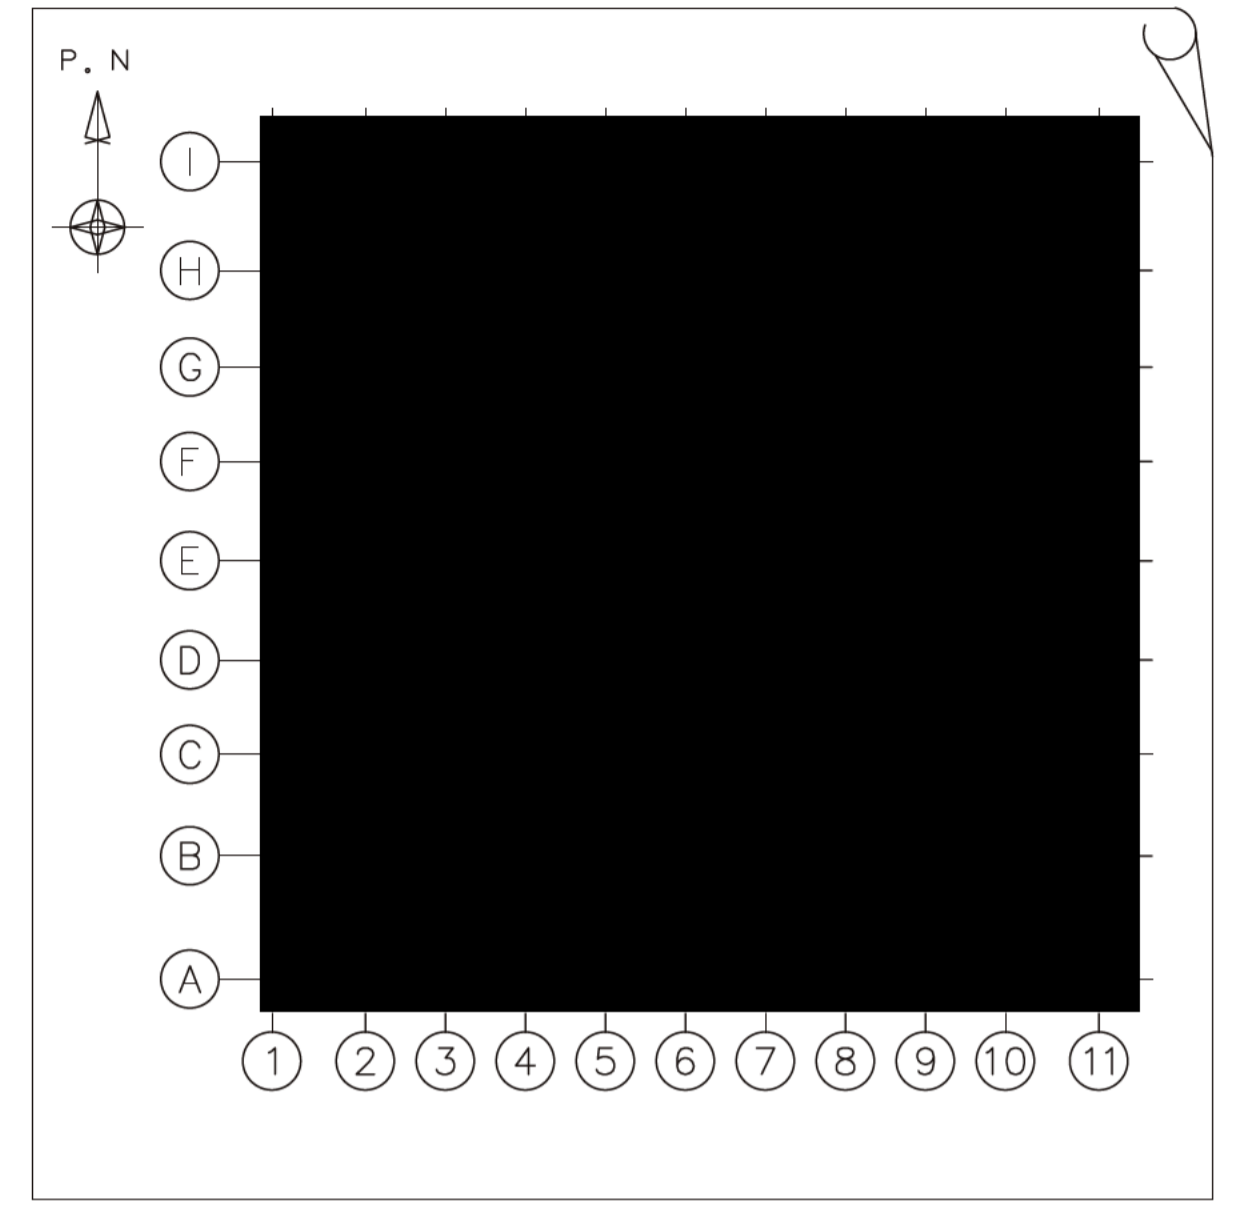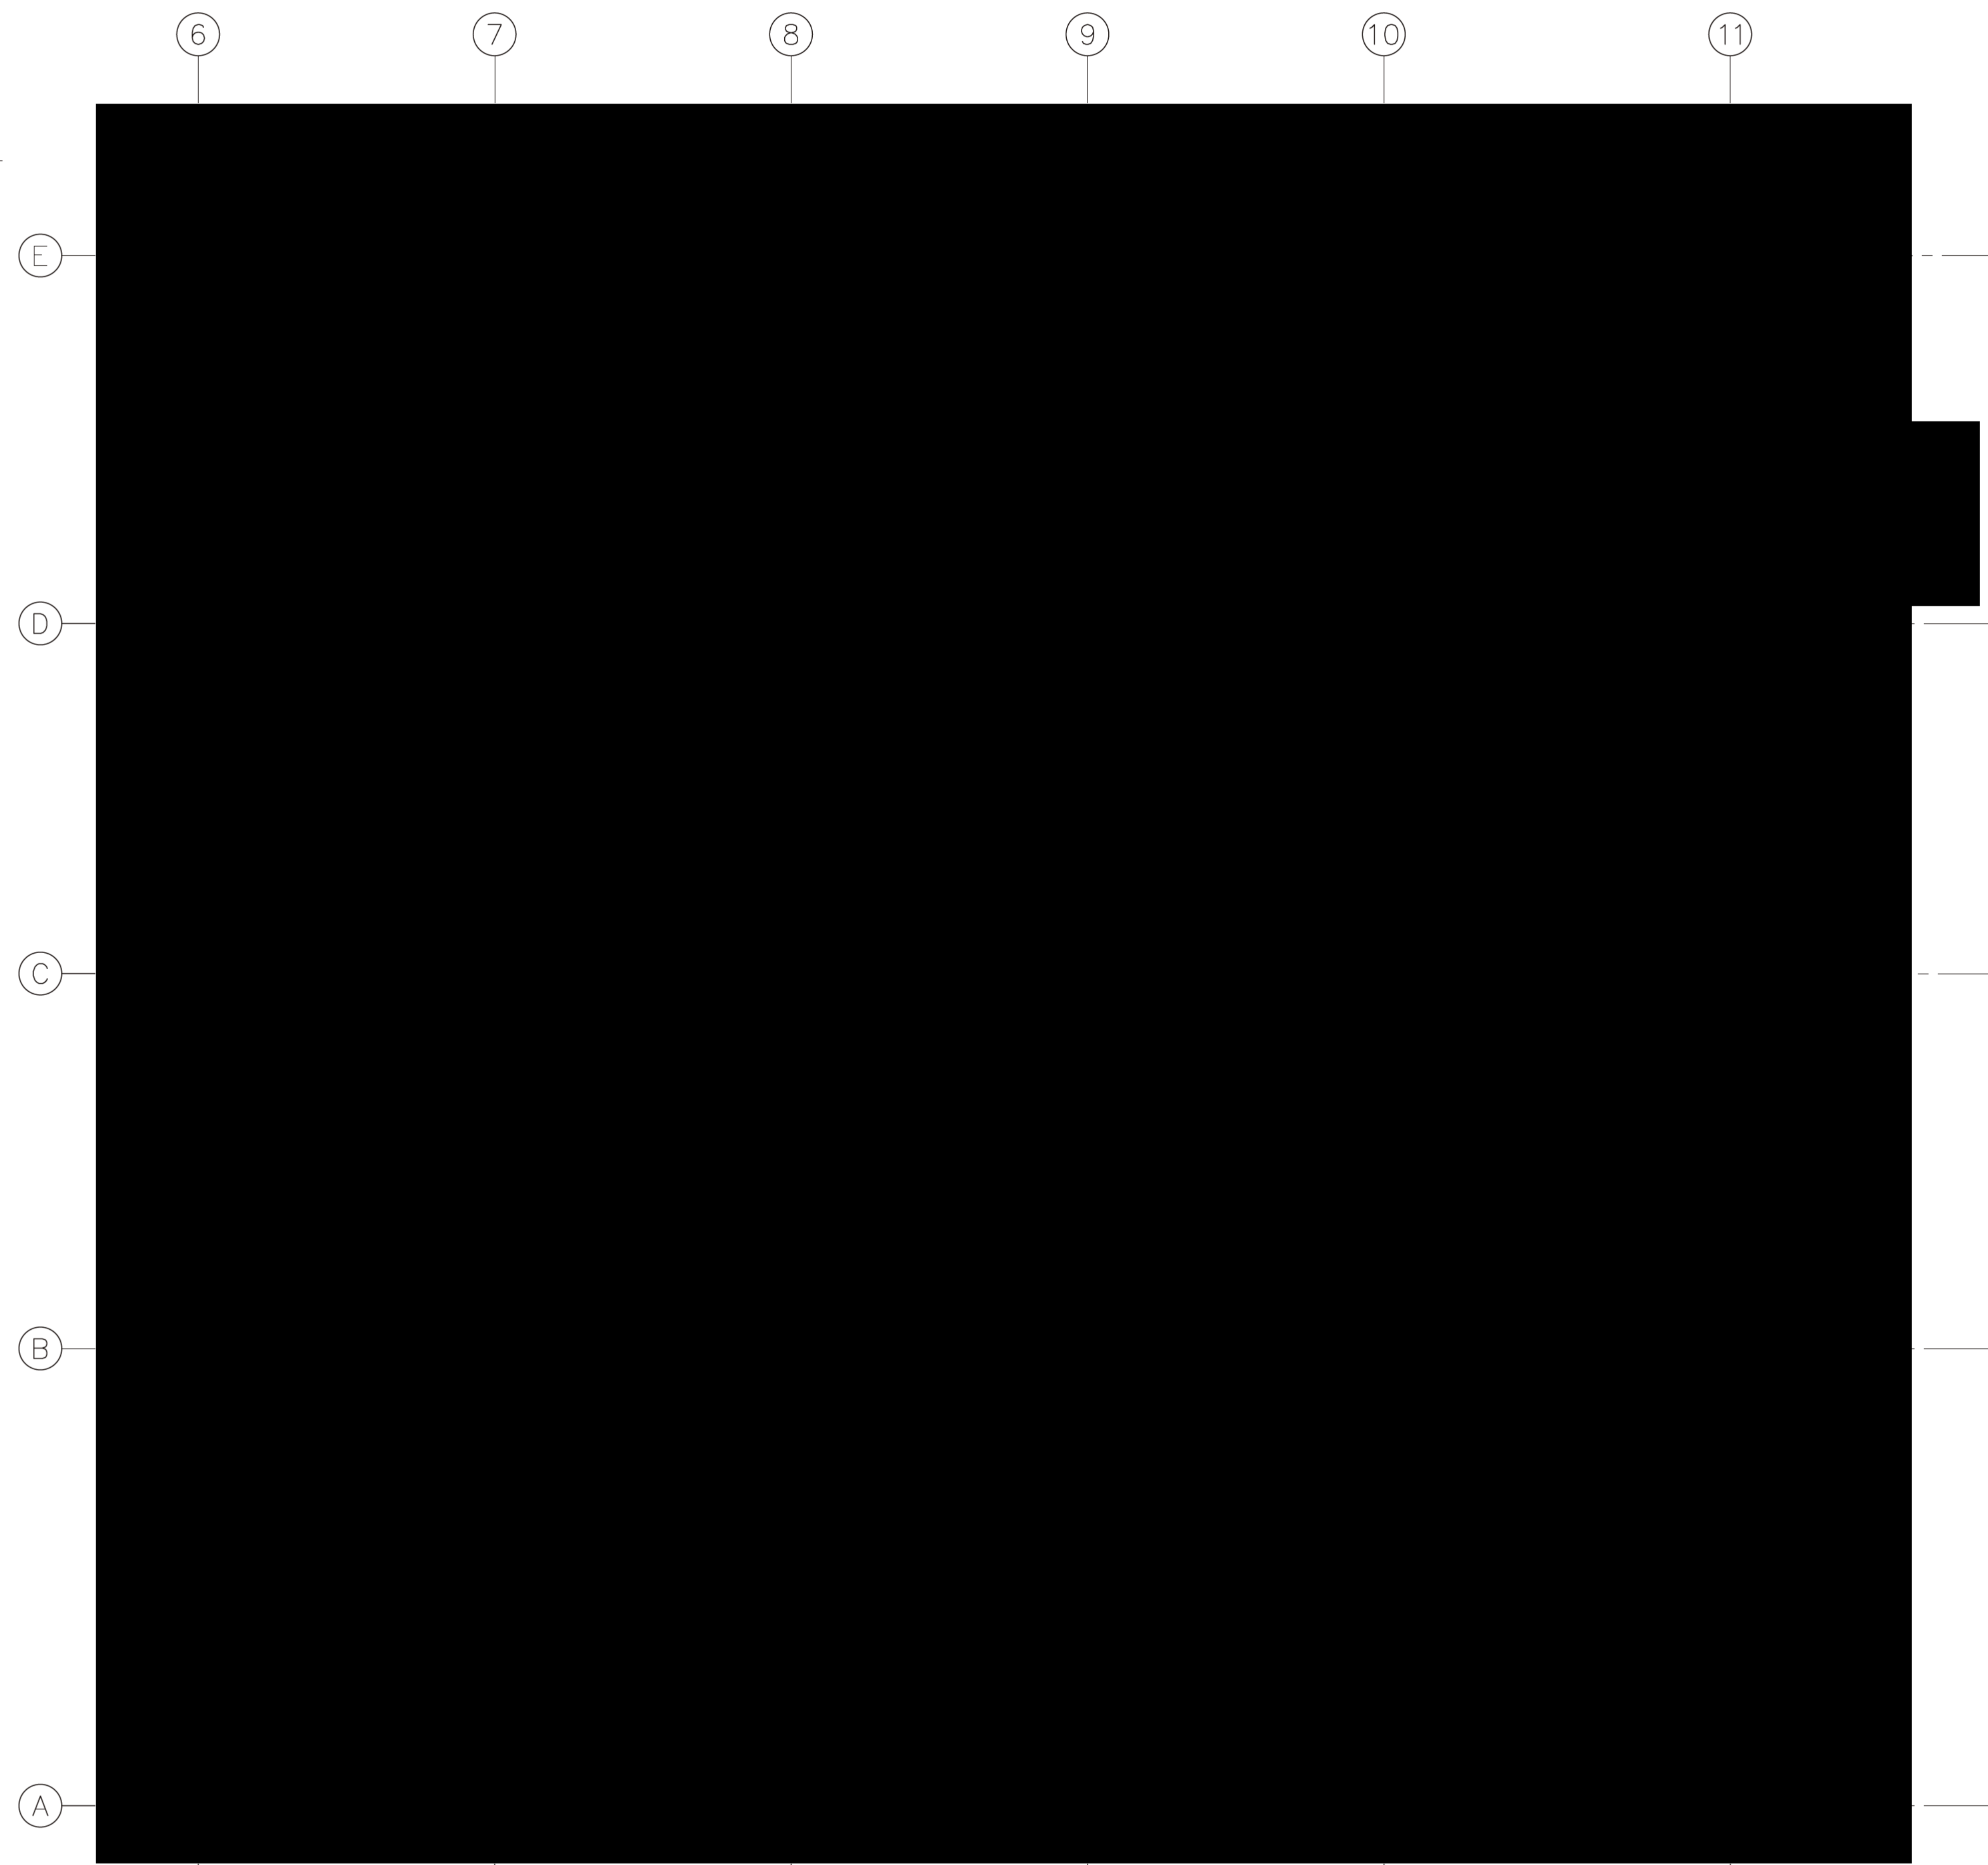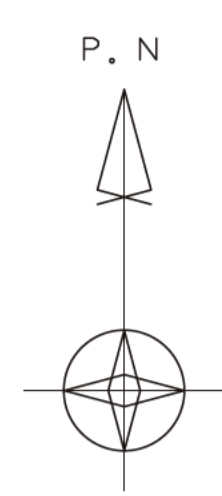

- 凡例
- S1~S5
  - E (C2)
  - E (C3)

■については核不拡散の観点から公開できません。

日本原燃株式会社 殿  
 MOX燃料工場 燃料加工建屋 (PA)  
 気体廃棄・換気空調設備 (H)  
 単線ダクトルート図  
 地下3階 470yyk (S1~S5, E (C2, C3))

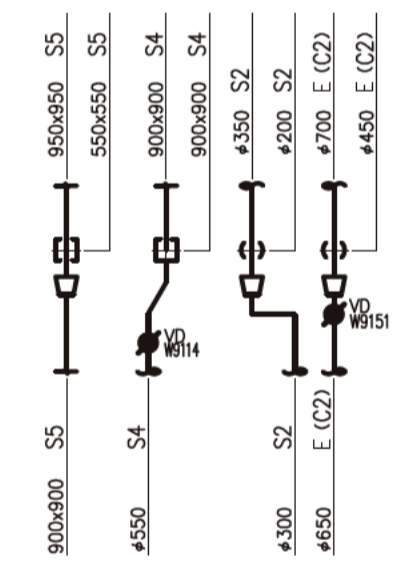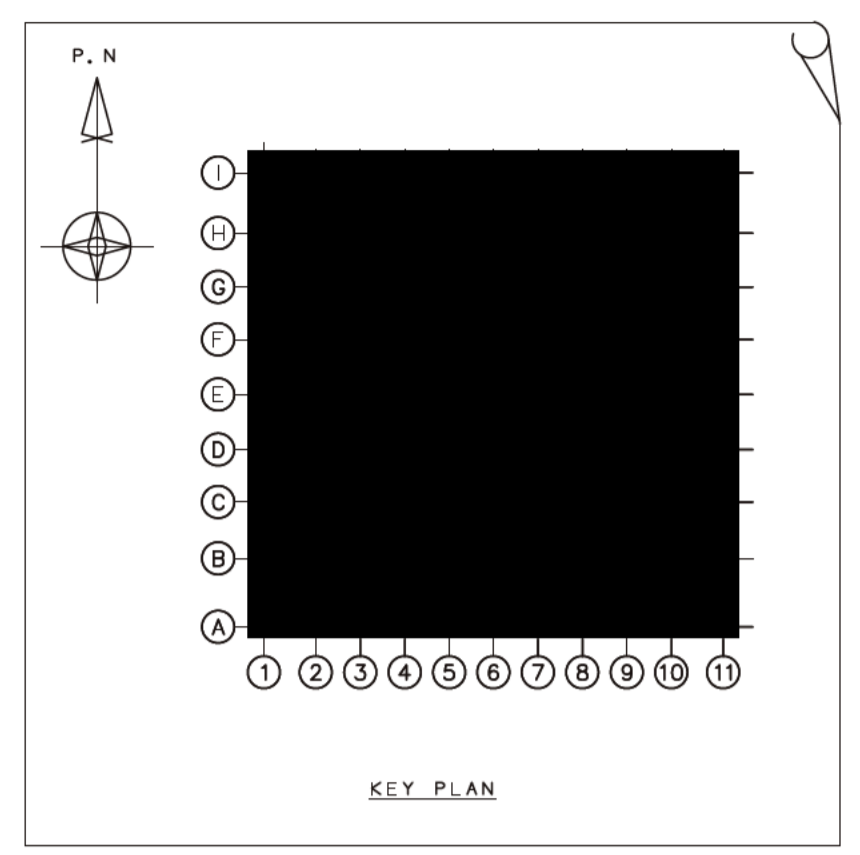
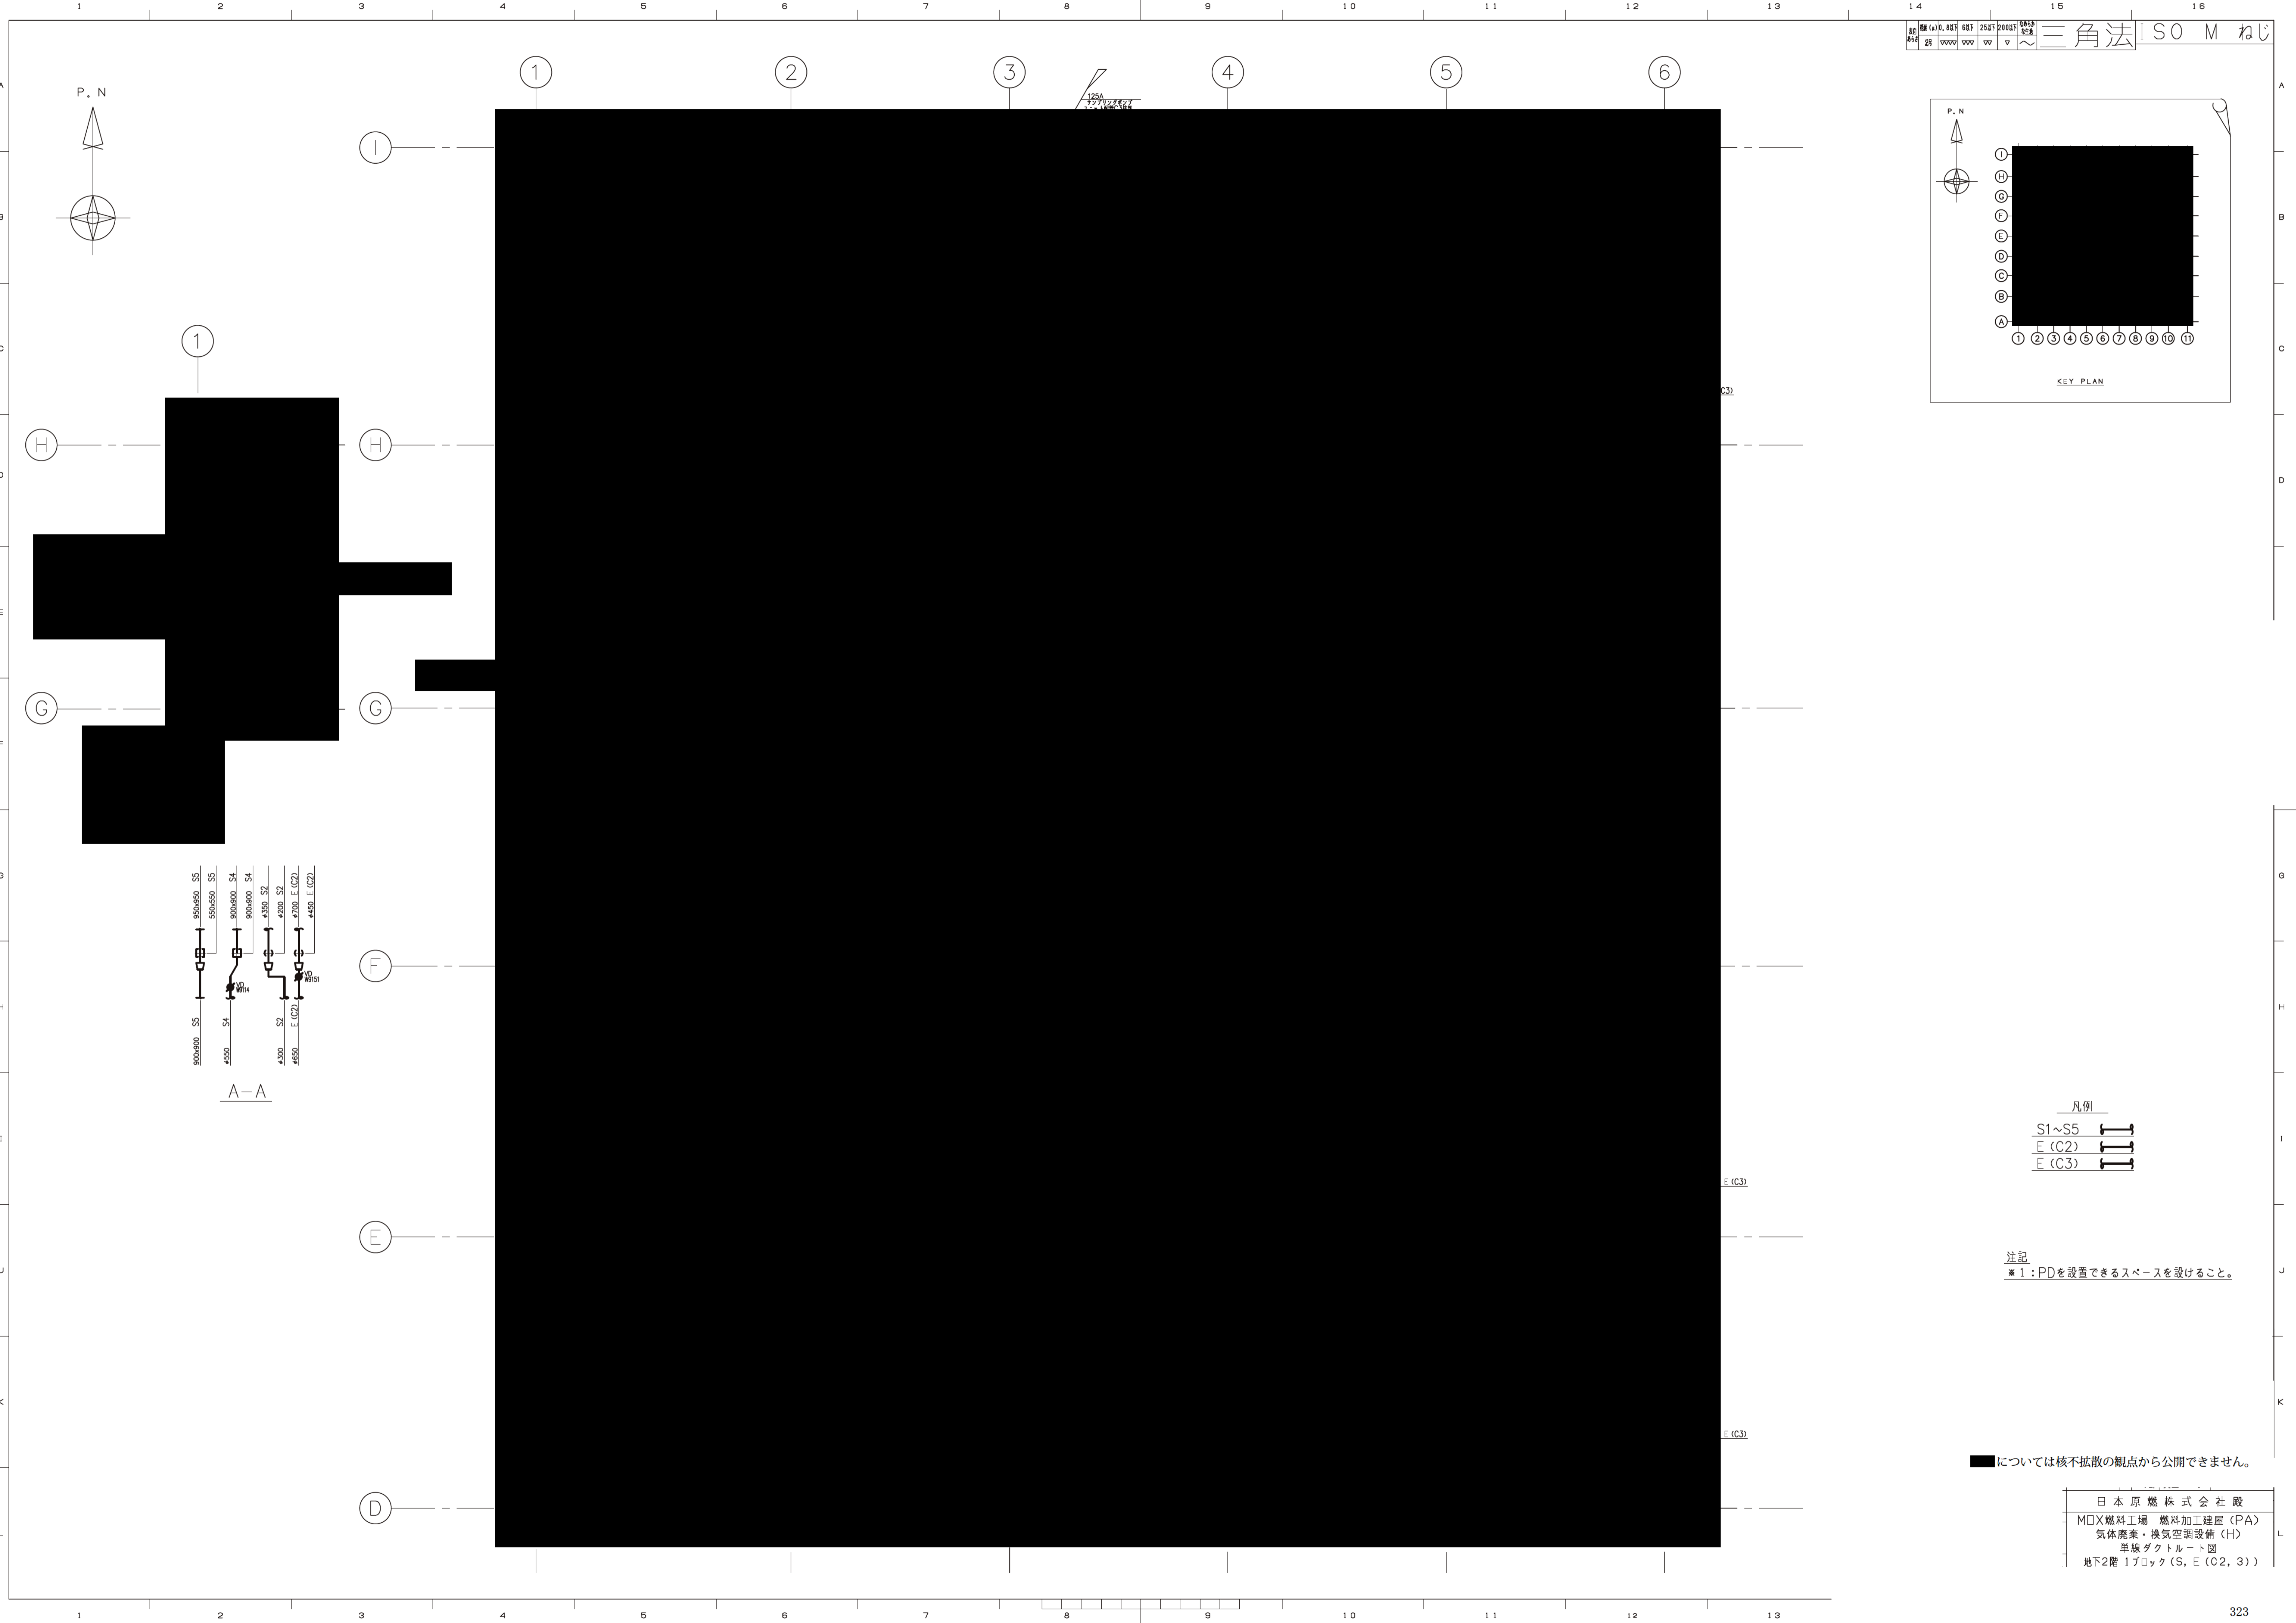


- 凡例
- S1~S5
  - E (C2)
  - E (C3)



注記  
 \* 1 : PDを設置できるスペースを設けること。

■ については核不拡散の観点から公開できません。


日本原燃株式会社 殿
MOX燃料工場 燃料加工建屋 (PA)
気体廃棄・換気空調設備 (H)
単線ダクトルート図
地下2階 1ブロック (S, E (C2, 3))

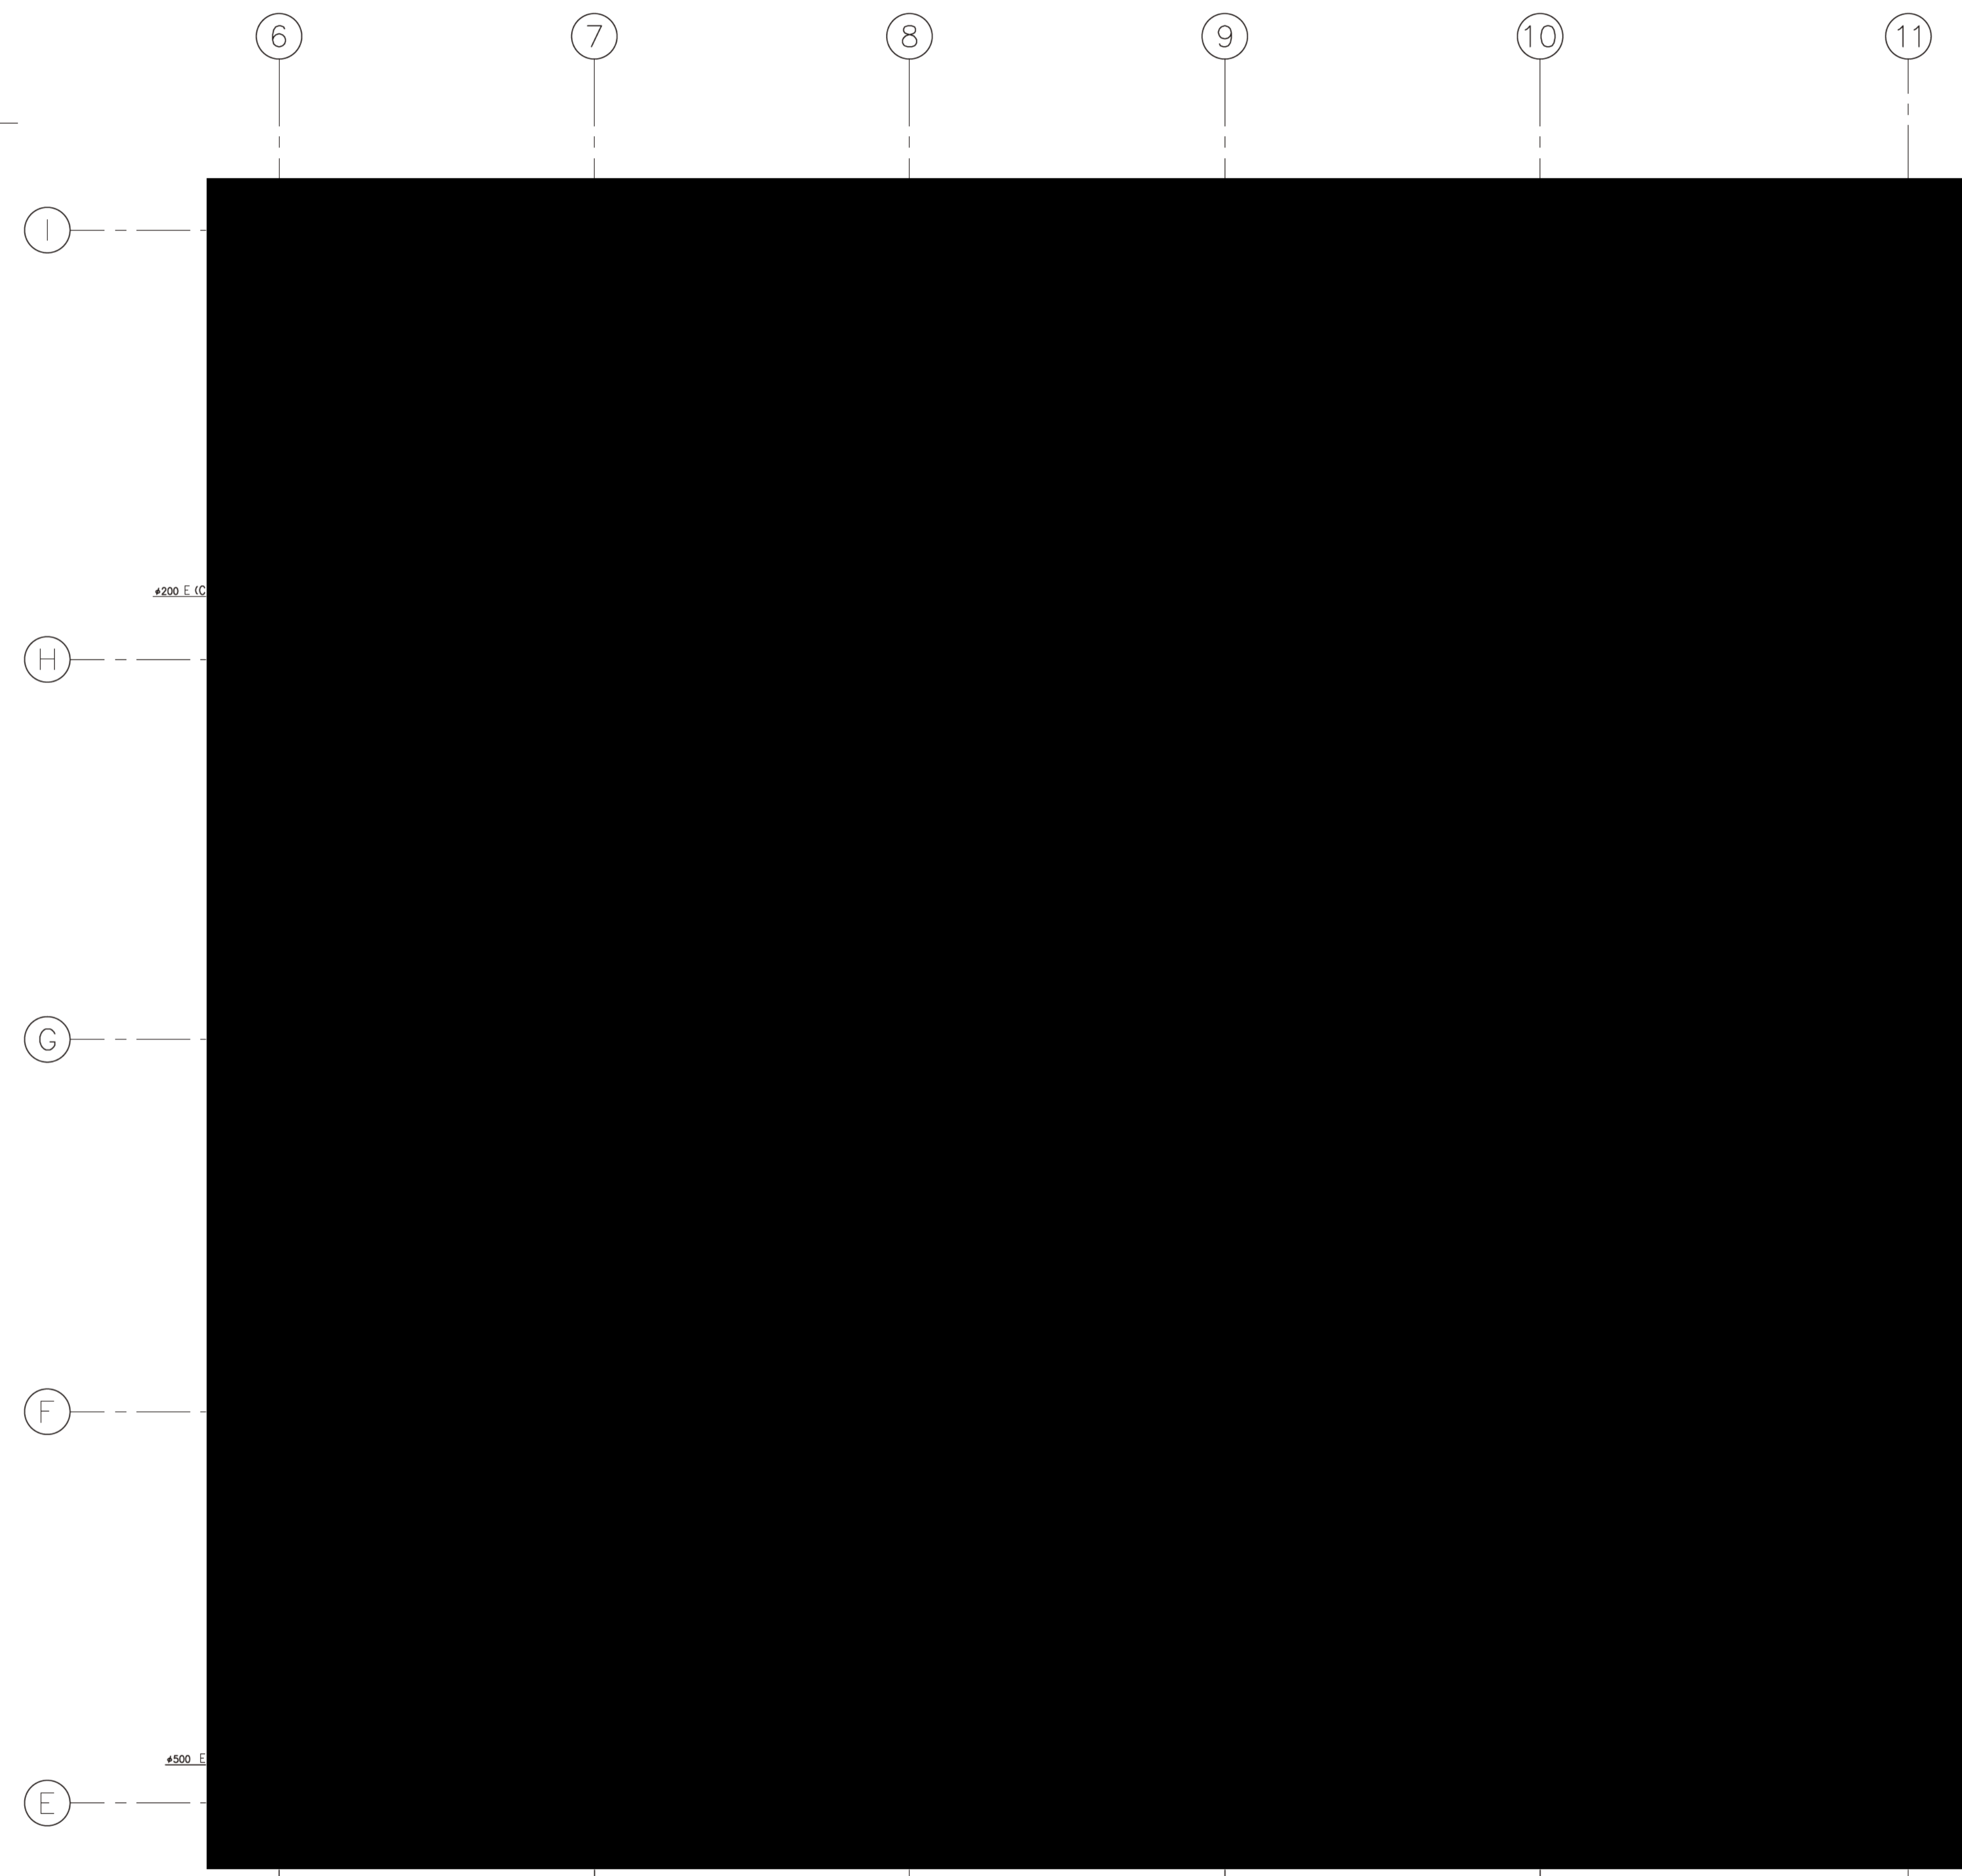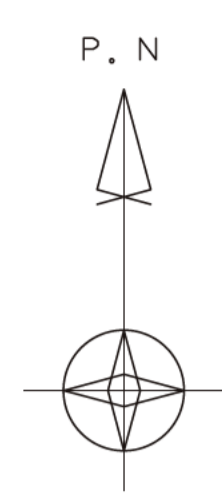

上部平面図

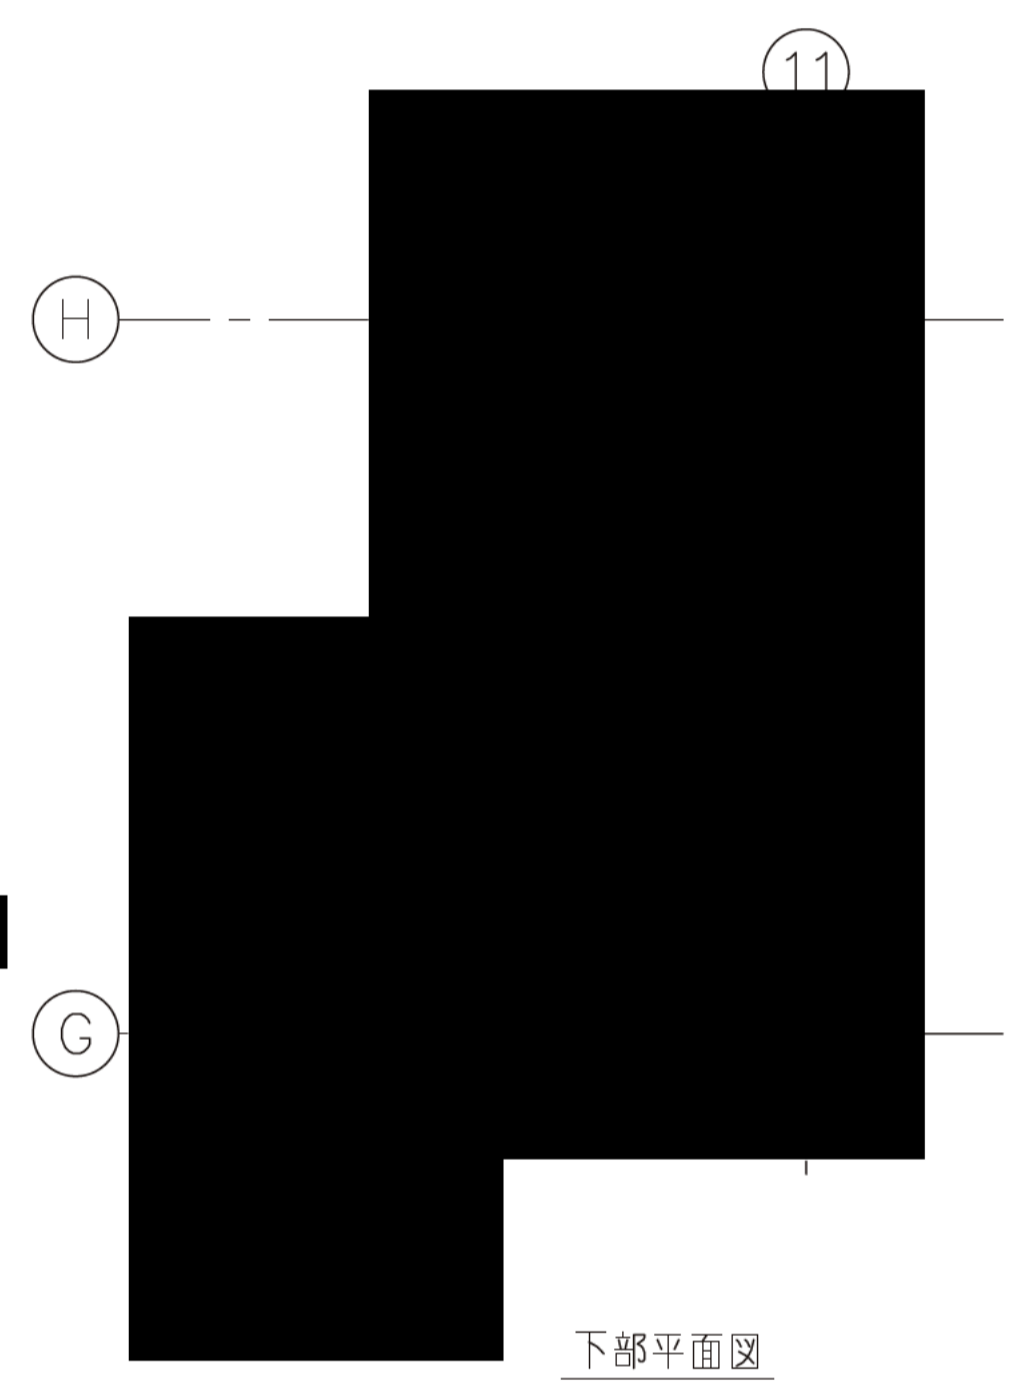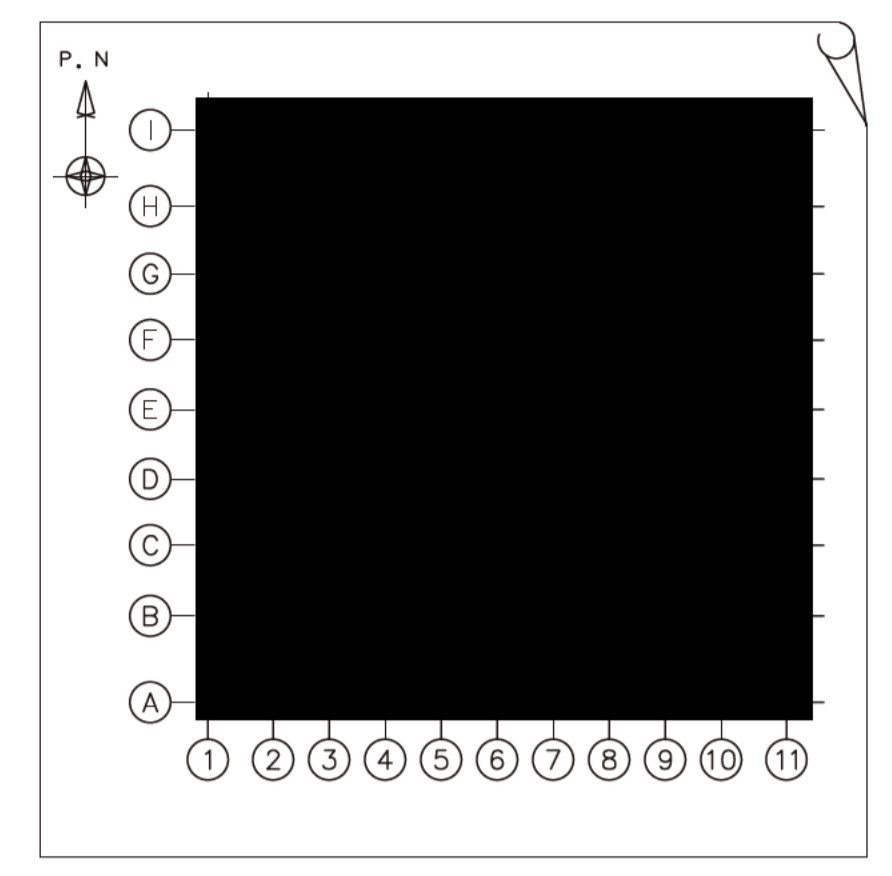

下部平面図



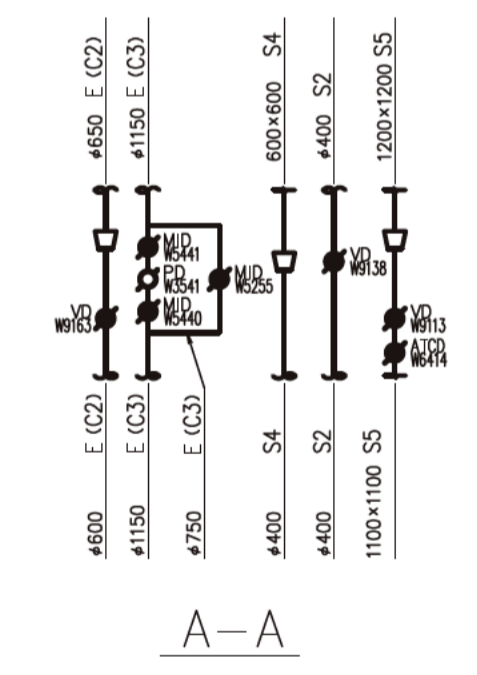


A-A

- 凡例
- S1~S5
  - E (C2)
  - E (C3)

■については核不拡散の観点から公開できません。




日本原燃株式会社 殿
MXX燃料工場 燃料加工建屋 (PA)
気体廃棄・換気空調設備 (H)
単線ダクトルート図
地下2階 2ブロック (S, E (C2, 3))

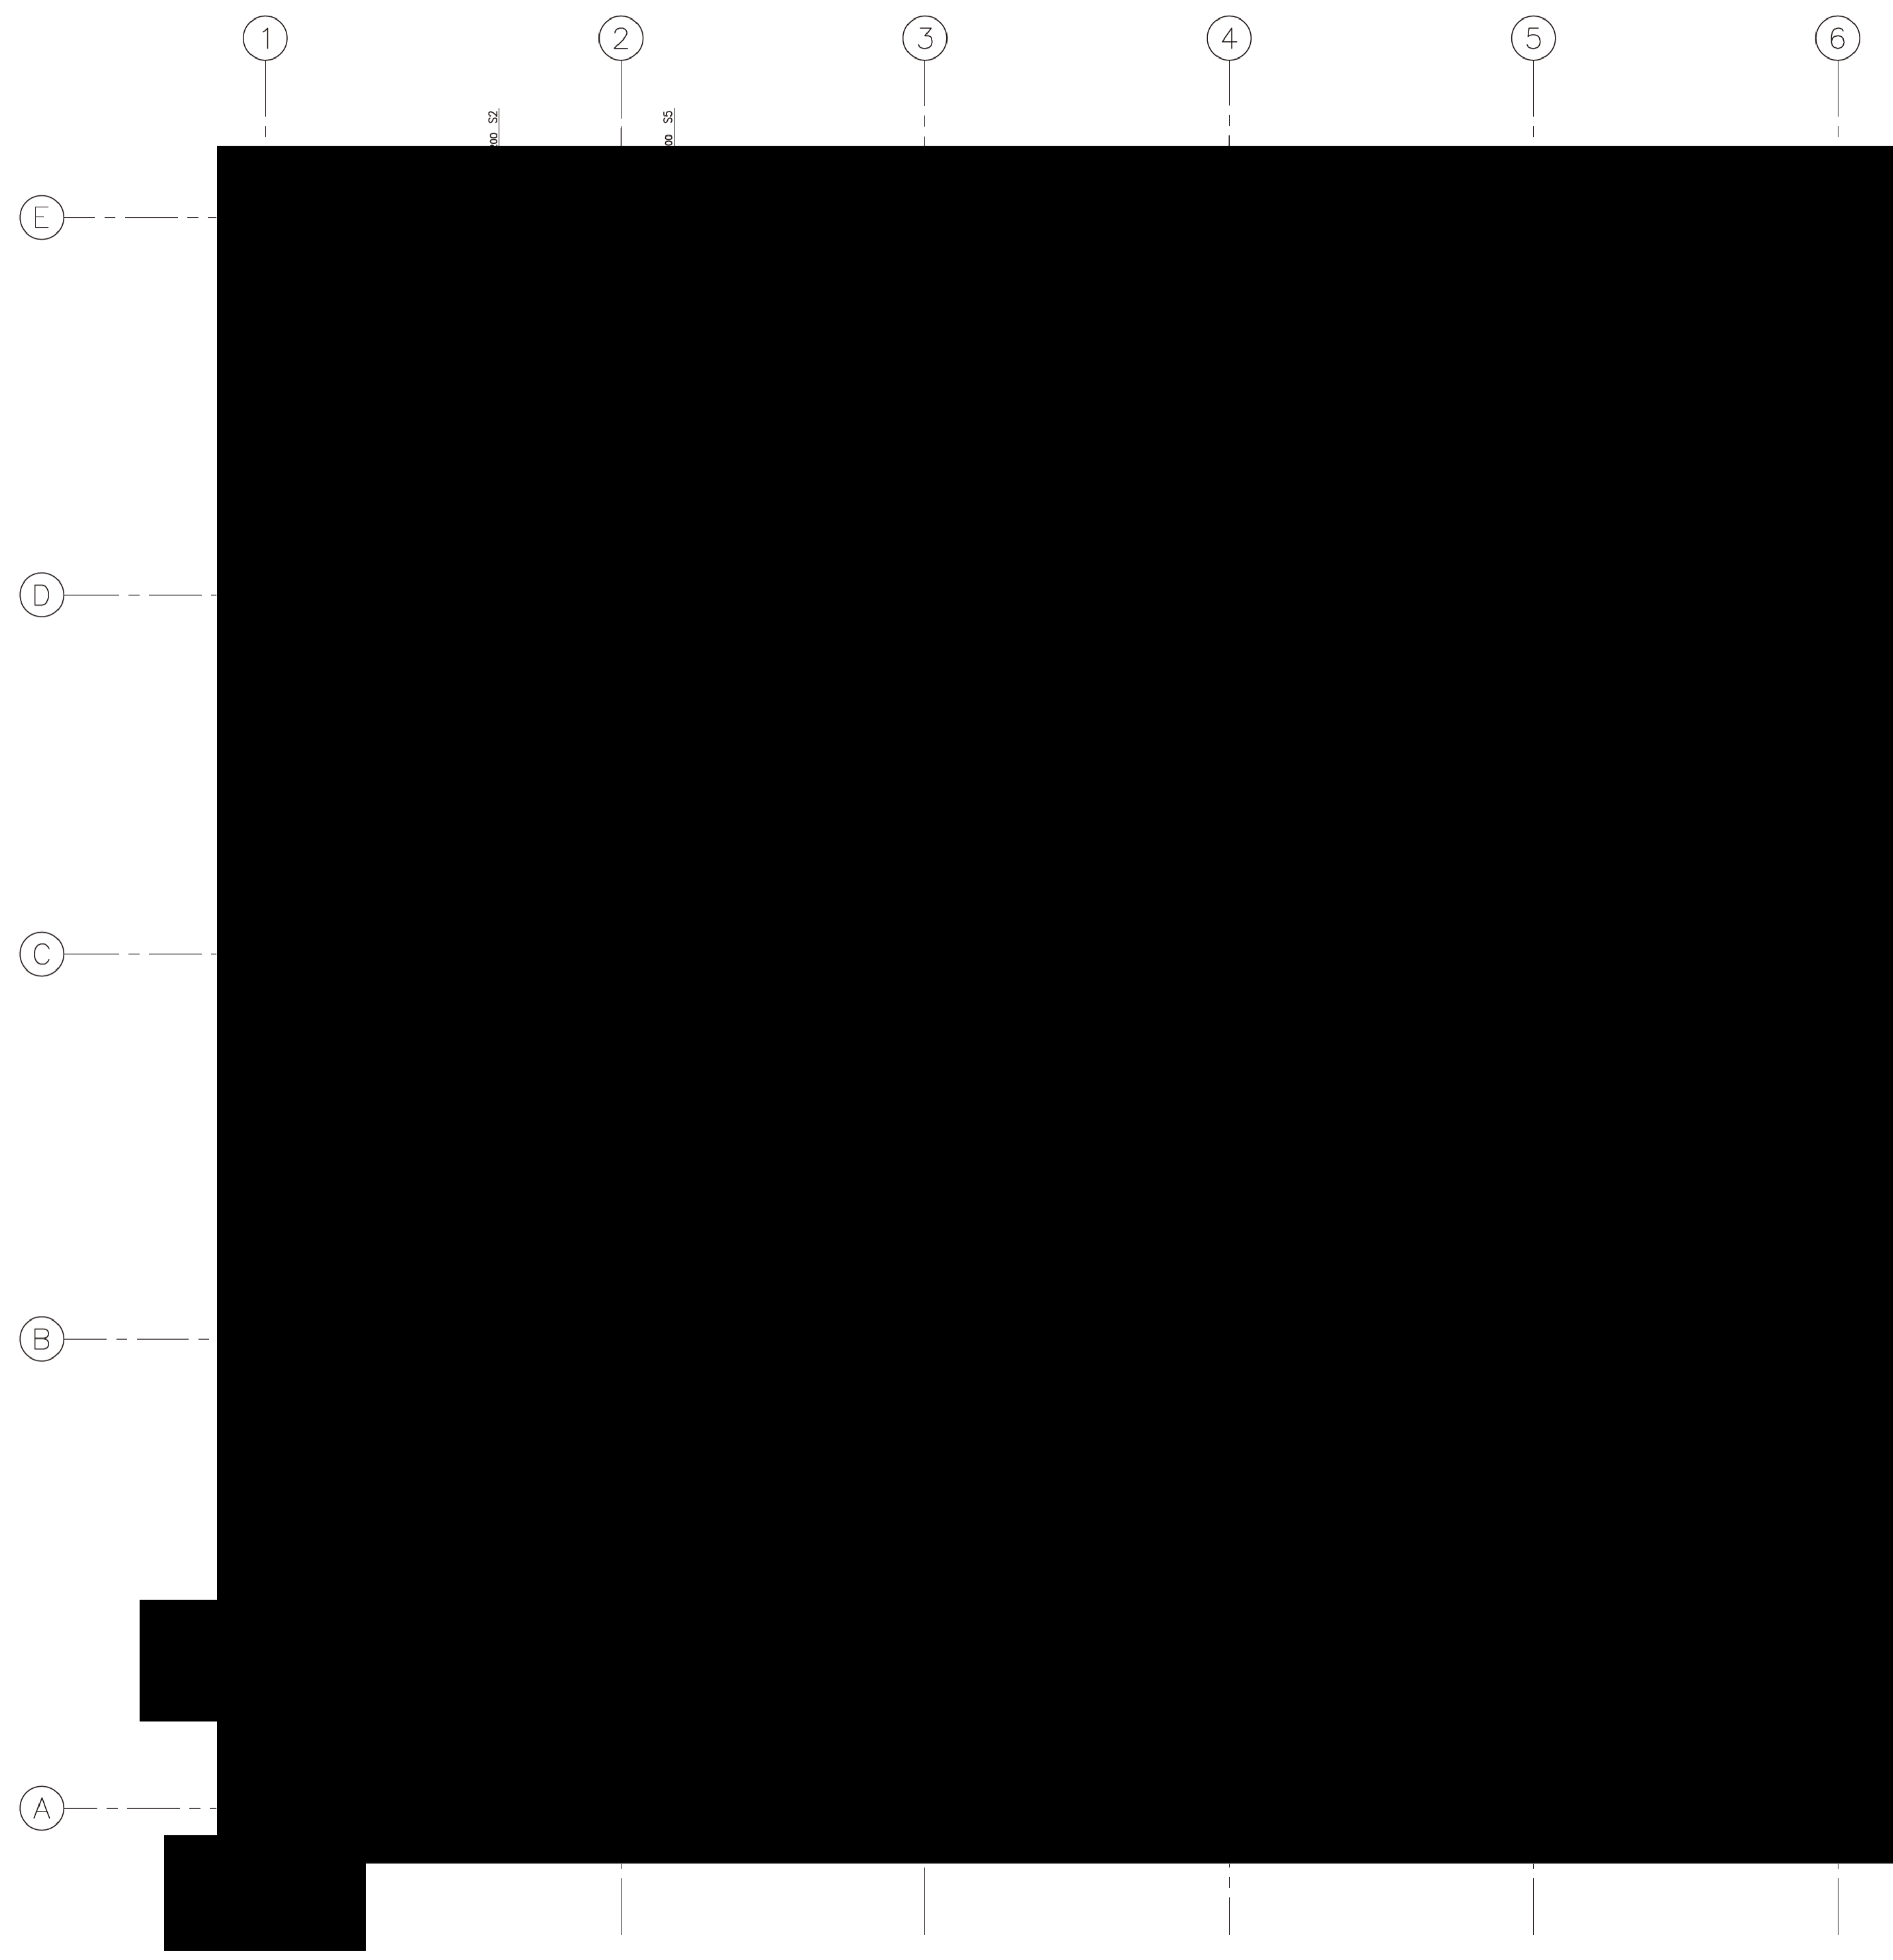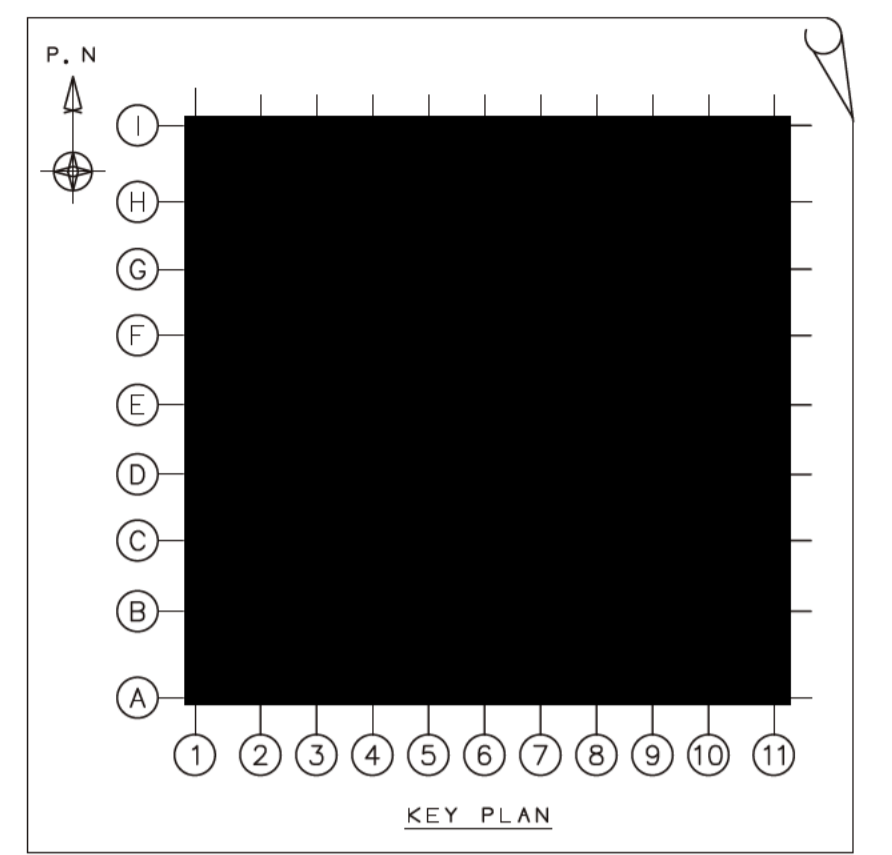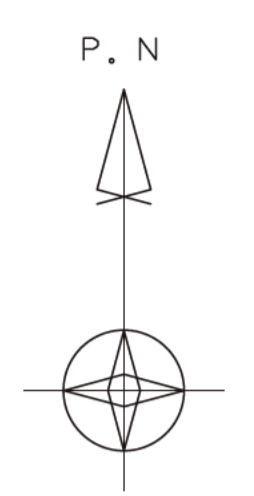


- 凡例
- S1~S5
  - E (C2)
  - E (C3)

■については核不拡散の観点から公開できません。

日本原燃株式会社 殿
MOX燃料工場 燃料加工建屋 (PA)
気体廃棄・換気空調設備 (H)
単線ダクトルート図
地下2階 3ブロック (S, E (C2, 3))

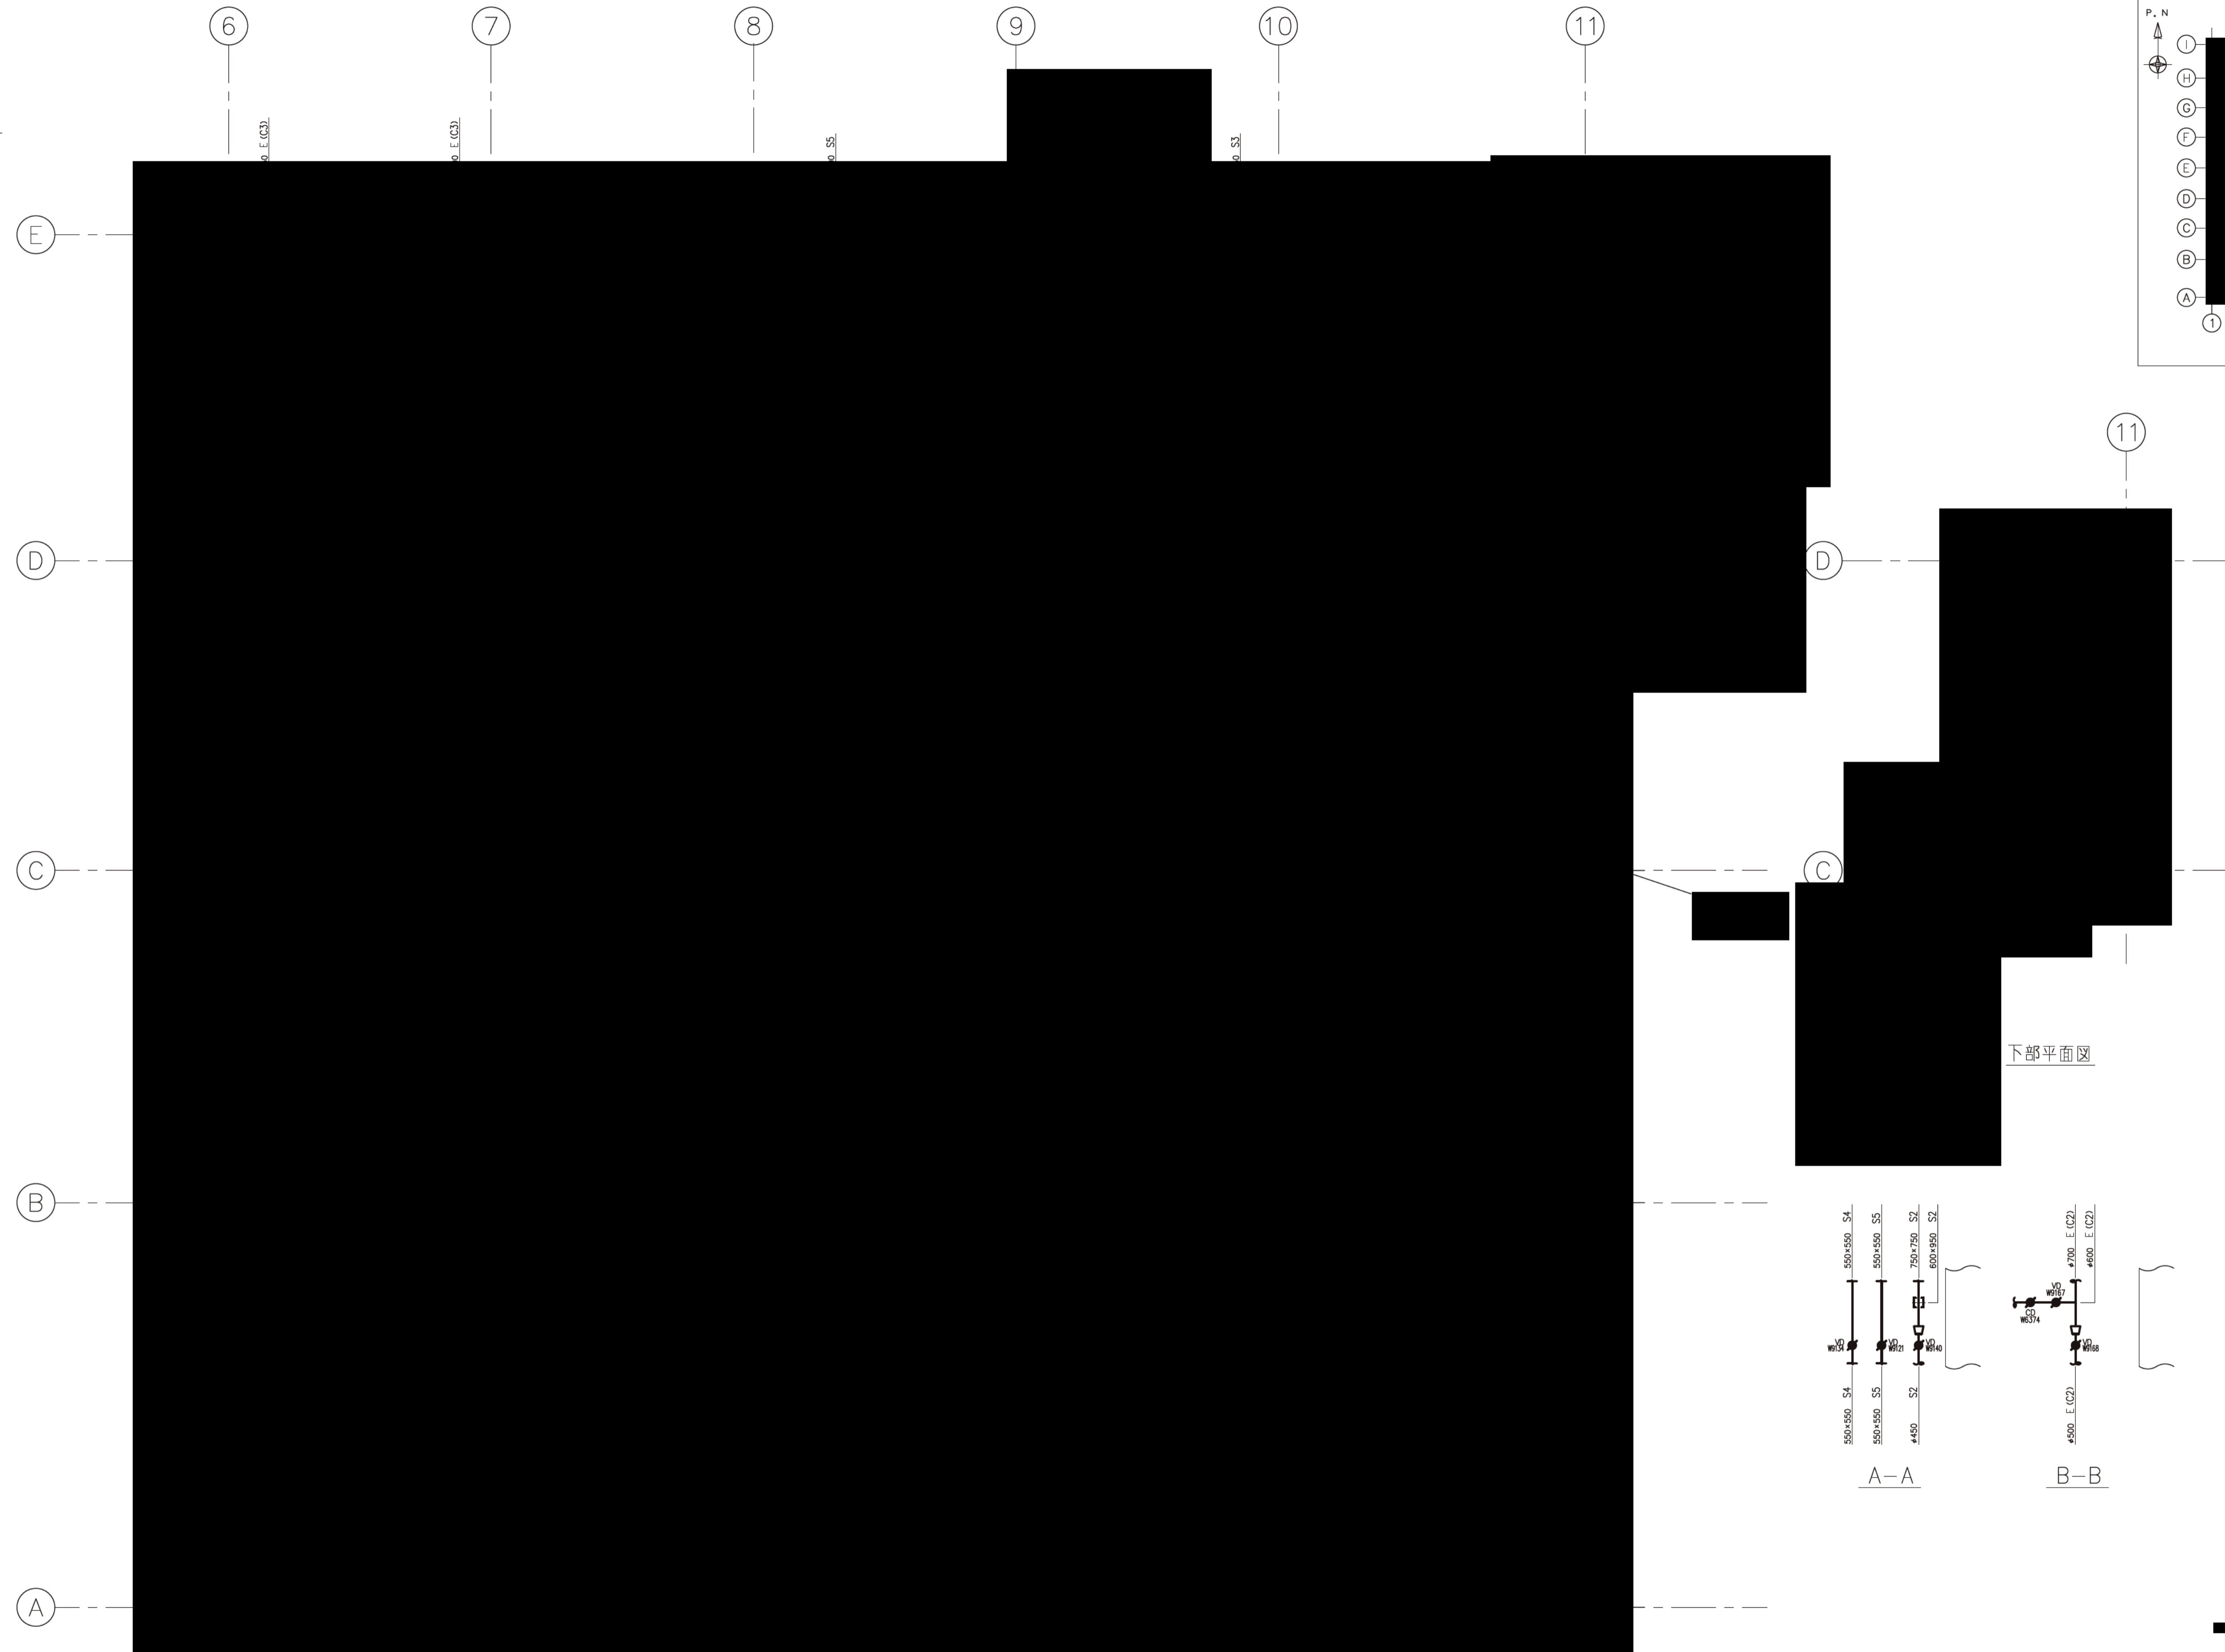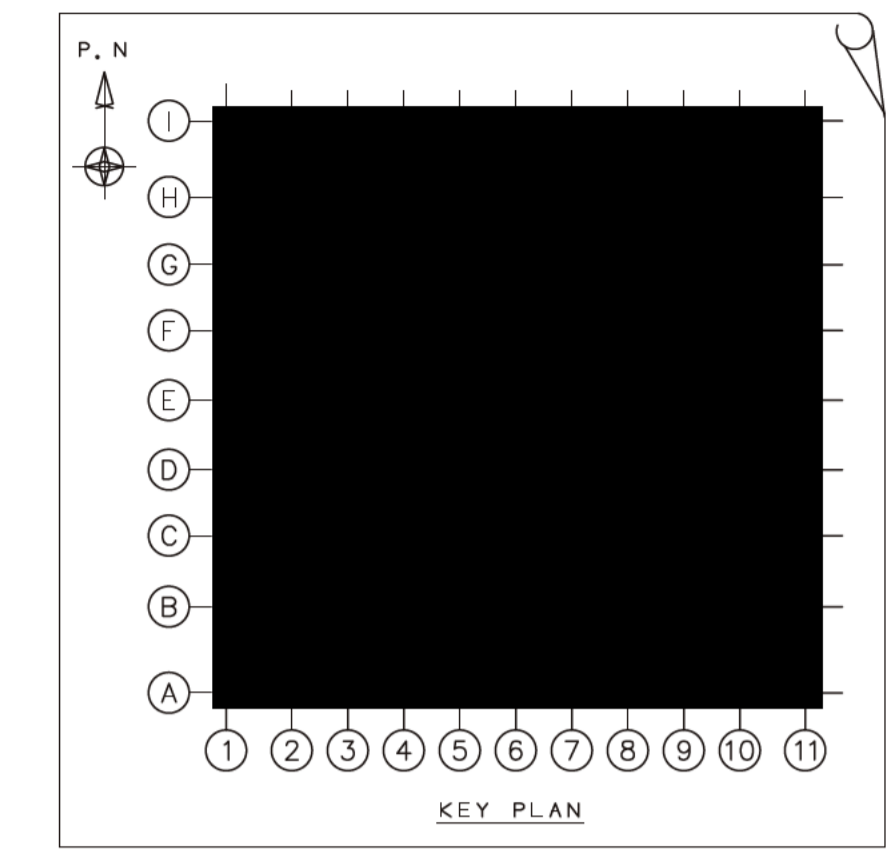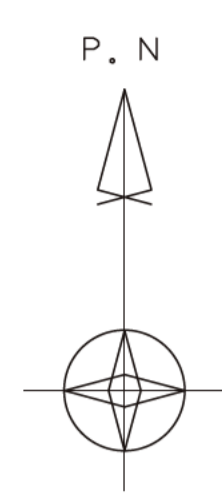








下部平面図

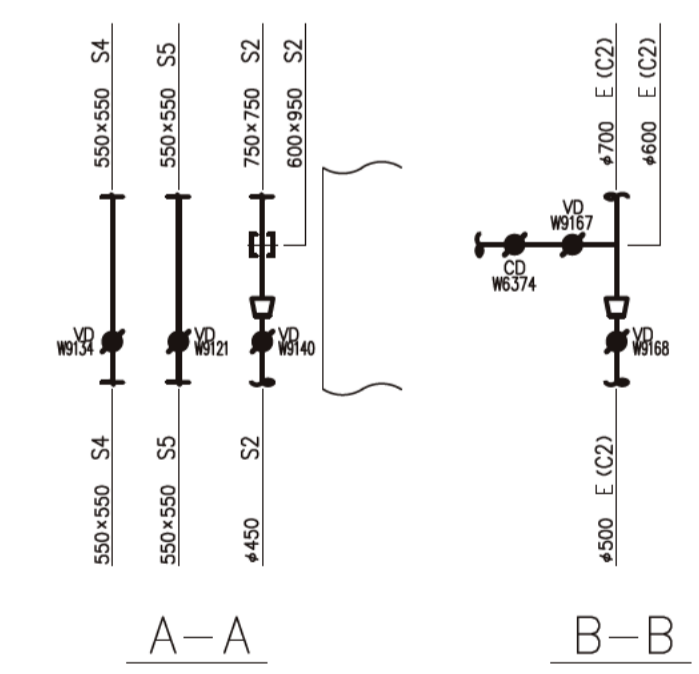

- 凡例
- S1~S5
  - E (C2)
  - E (C3)
  - E (GB)

注記  
 ※1: PDを設置できるスペースを設けること。

■については核不拡散の観点から公開できません。

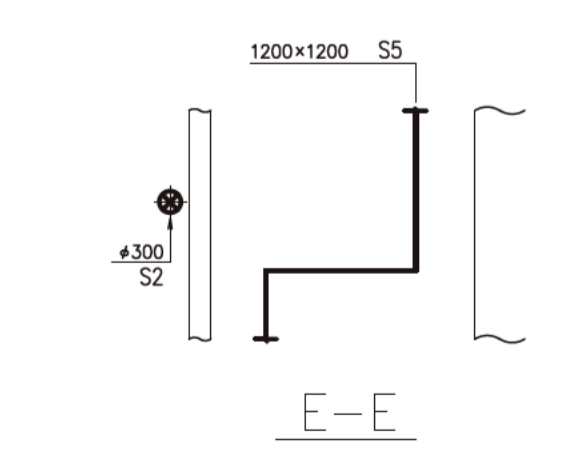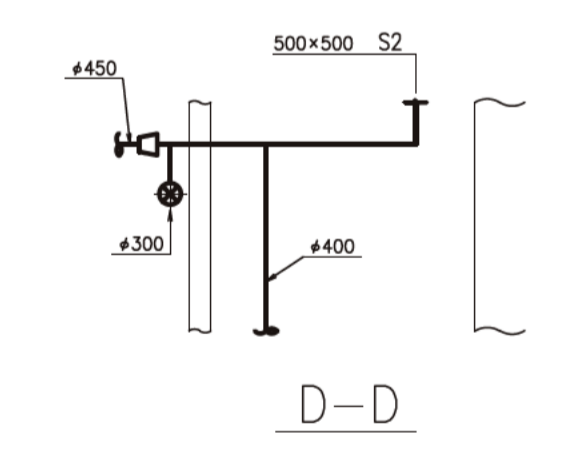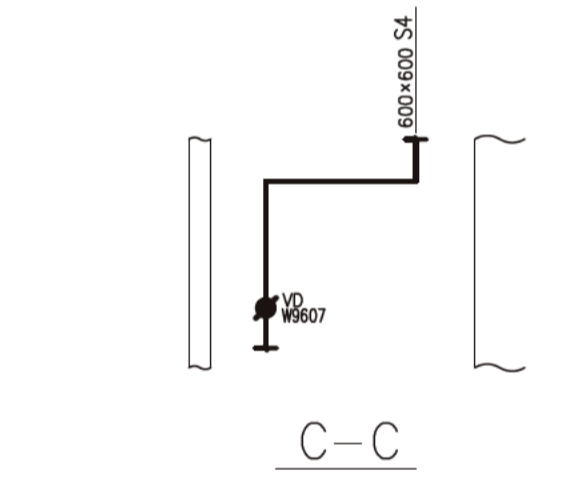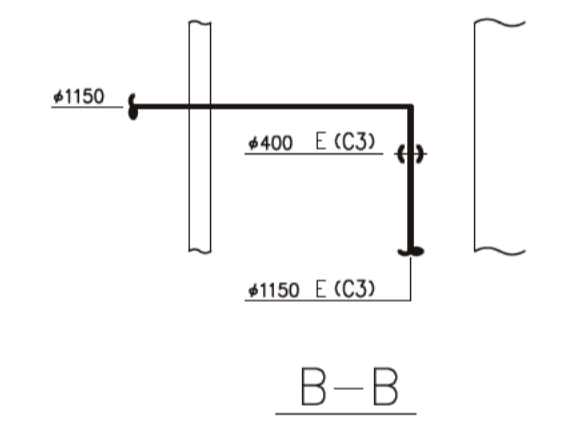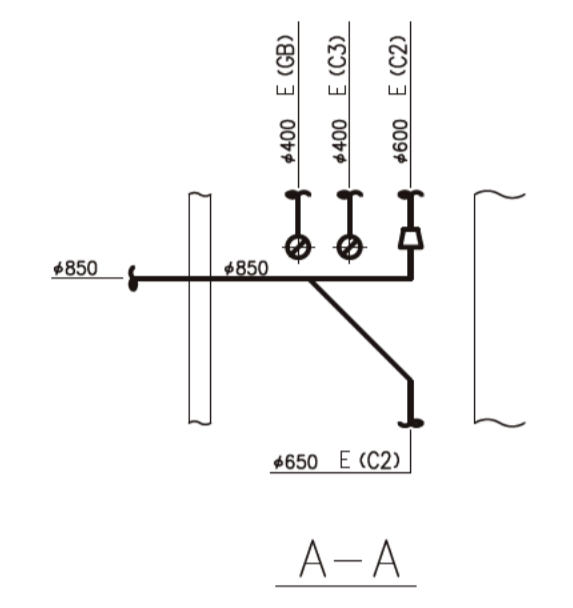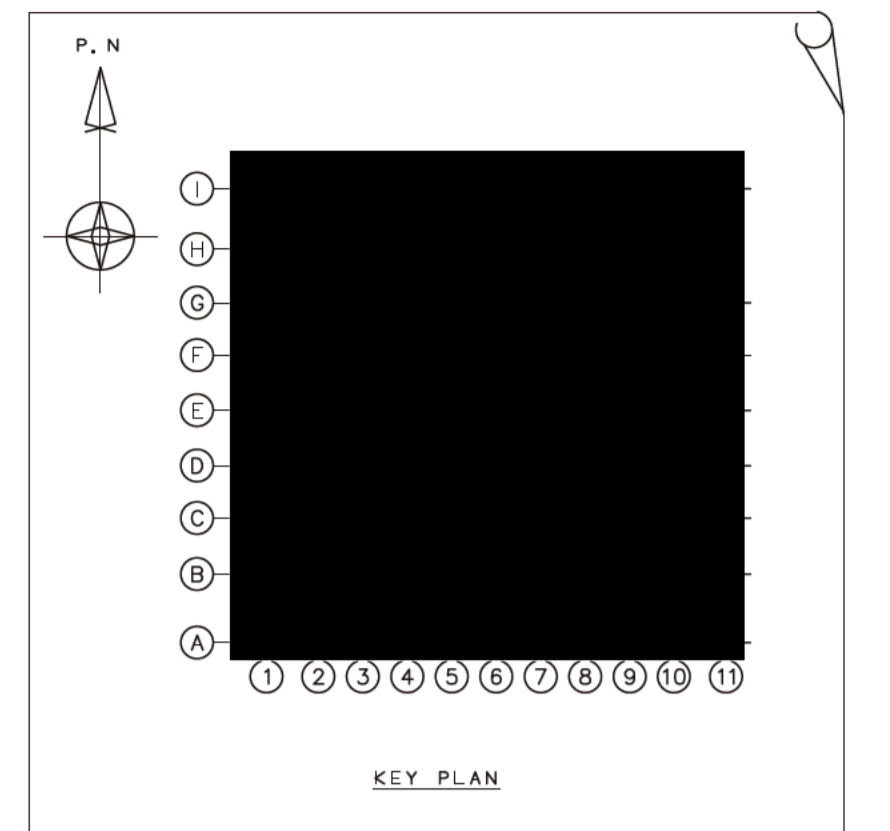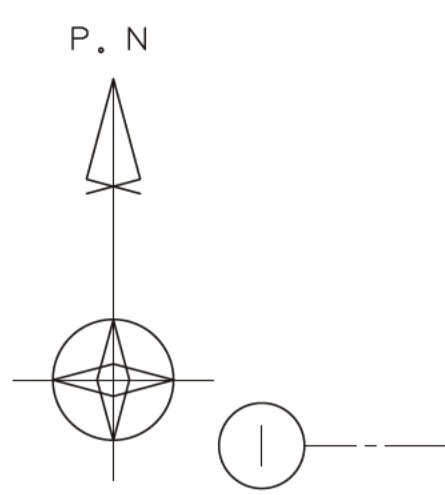







下部平面図

上部平面図

- 凡例
- S1~5
  - E (C1)
  - E (C2)
  - E (C3)
  - E (GB)

■については核不拡散の観点から公開できません。

日本原燃株式会社 殿  
 MXX燃料工場 燃料加工建屋 (PA)  
 気体廃棄・換気空調設備 (H)  
 単線ダクトルート図  
 地下1階 2ブロック

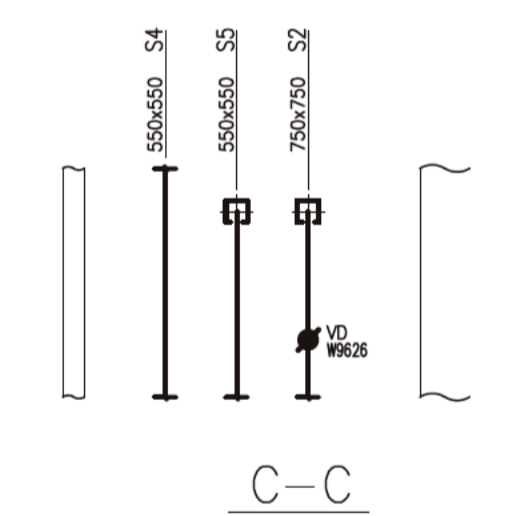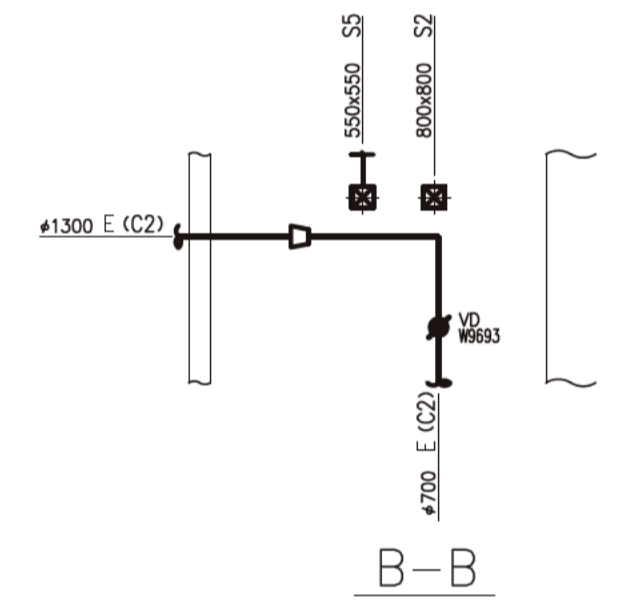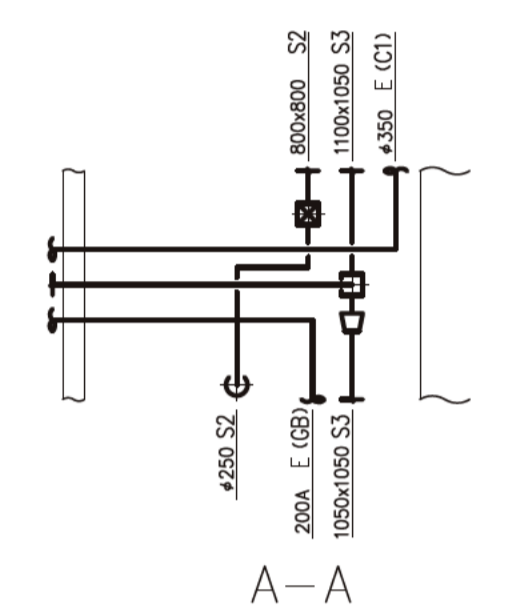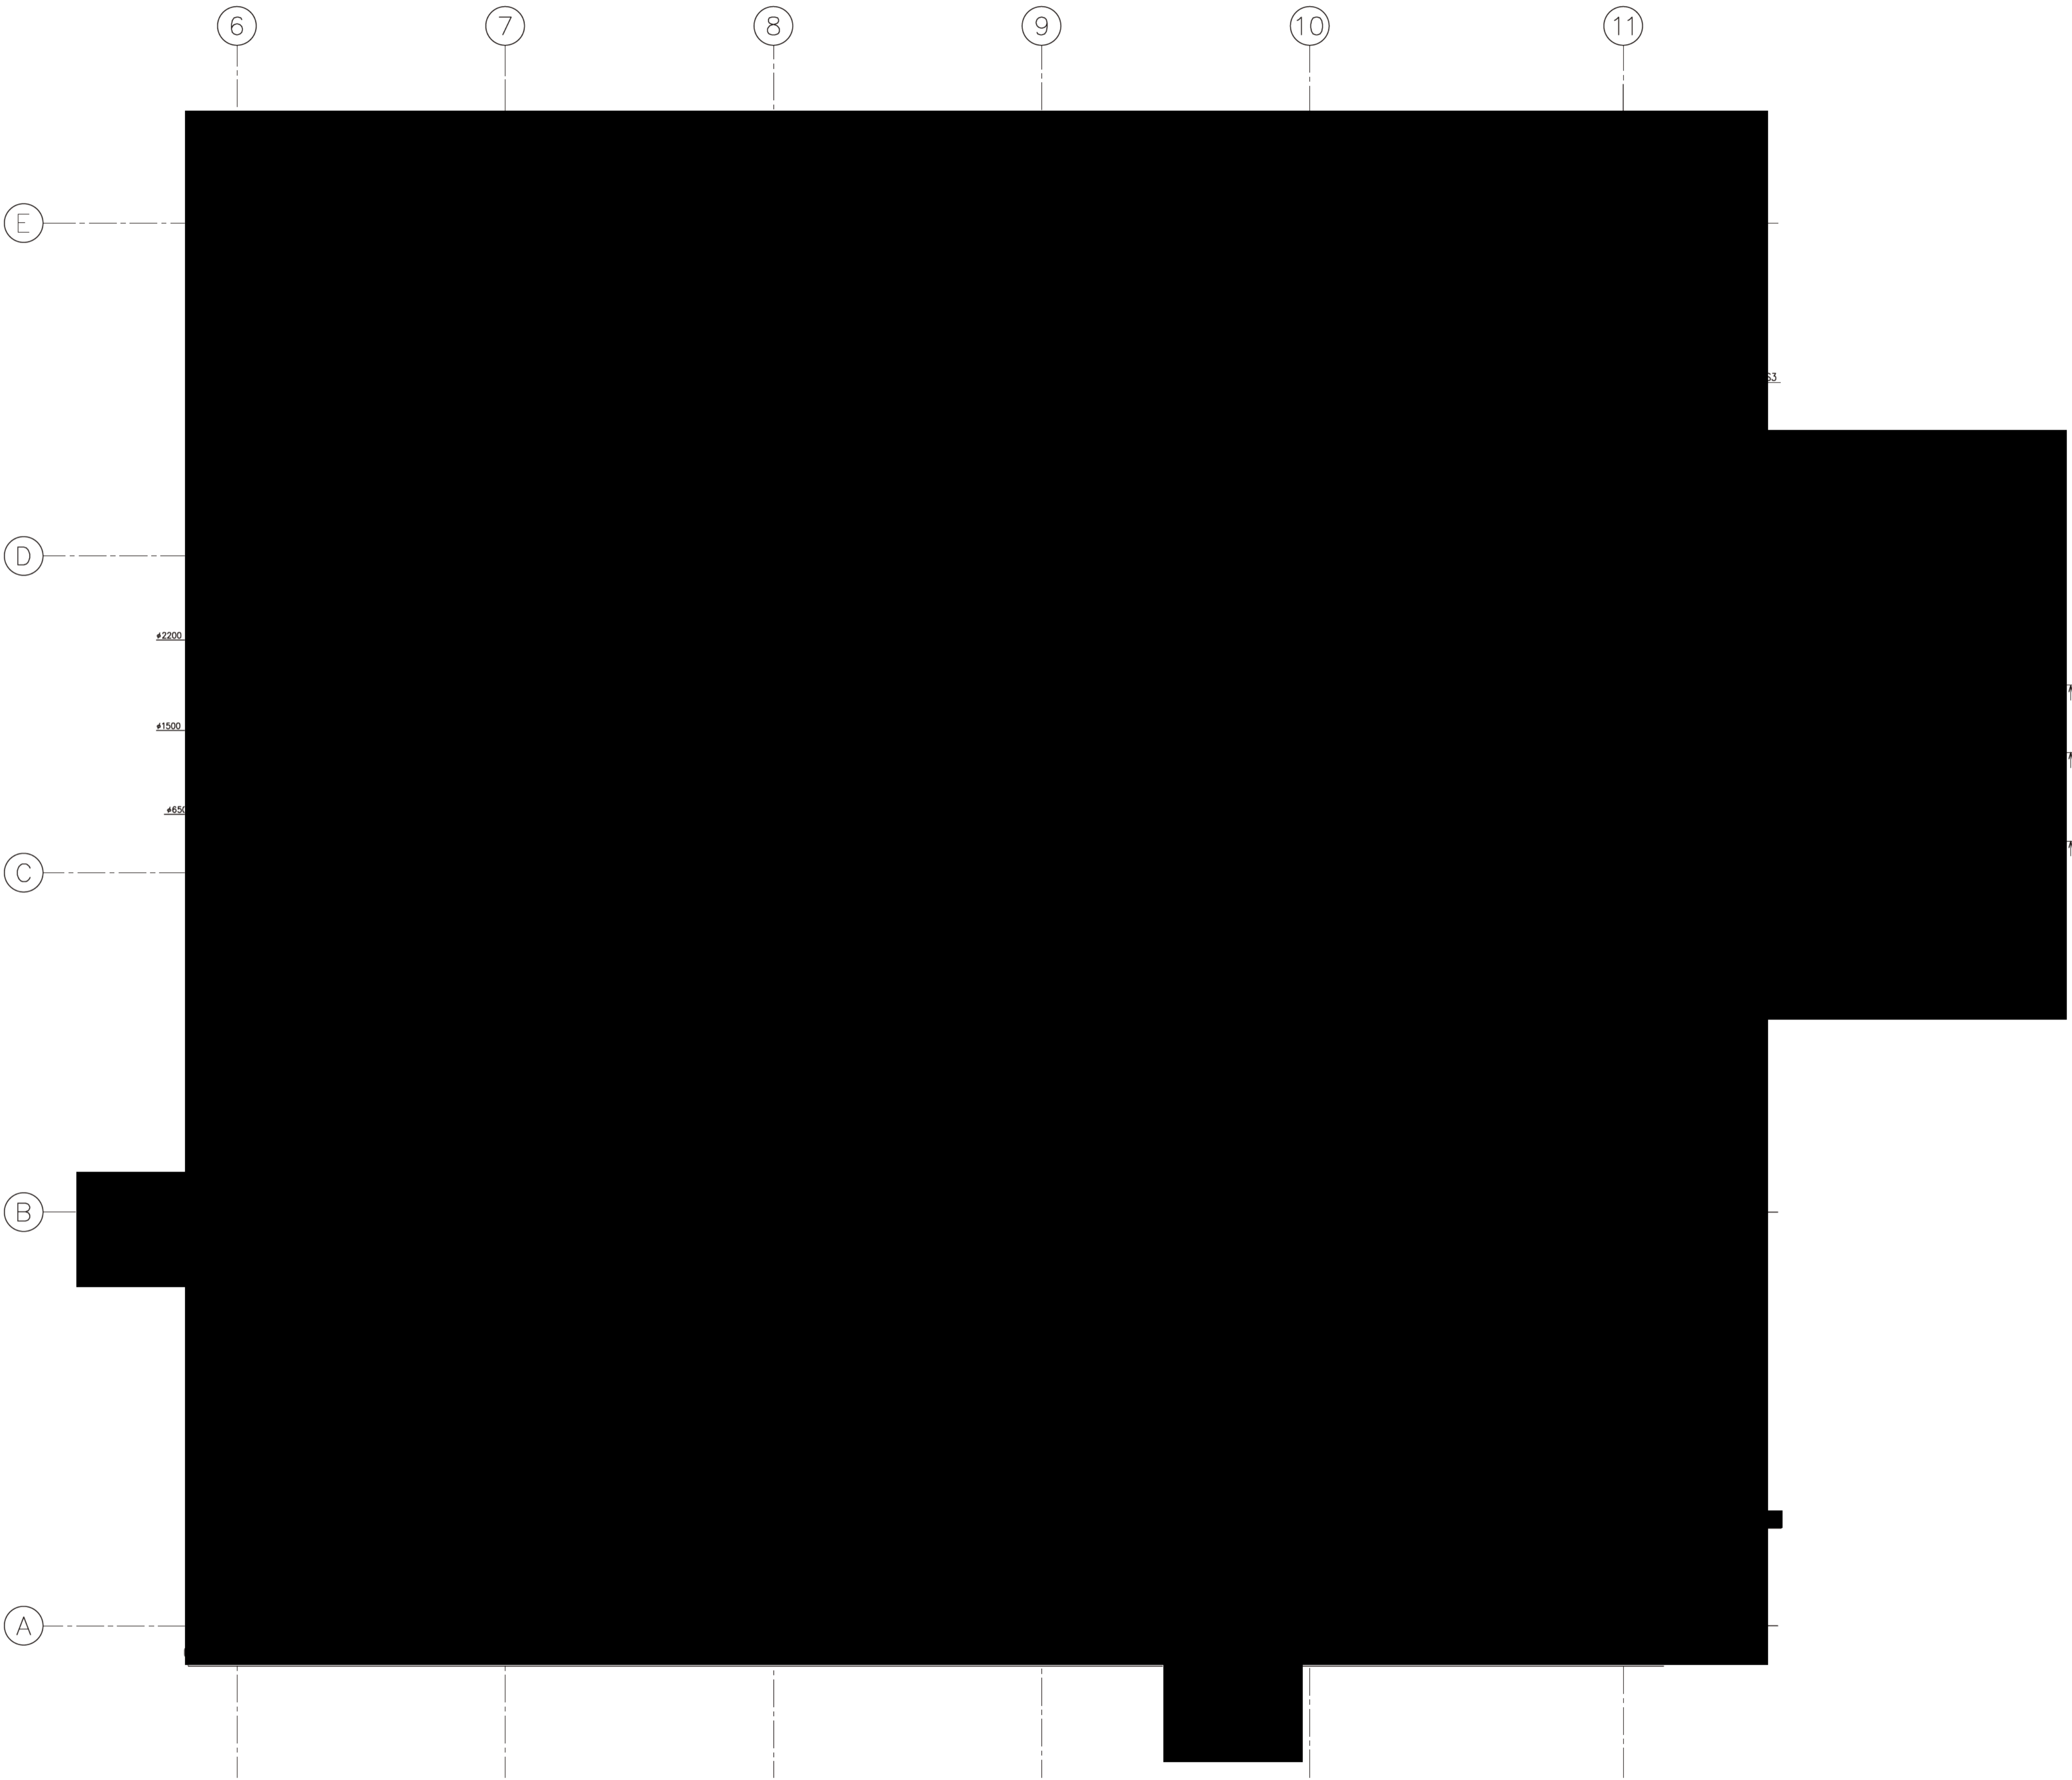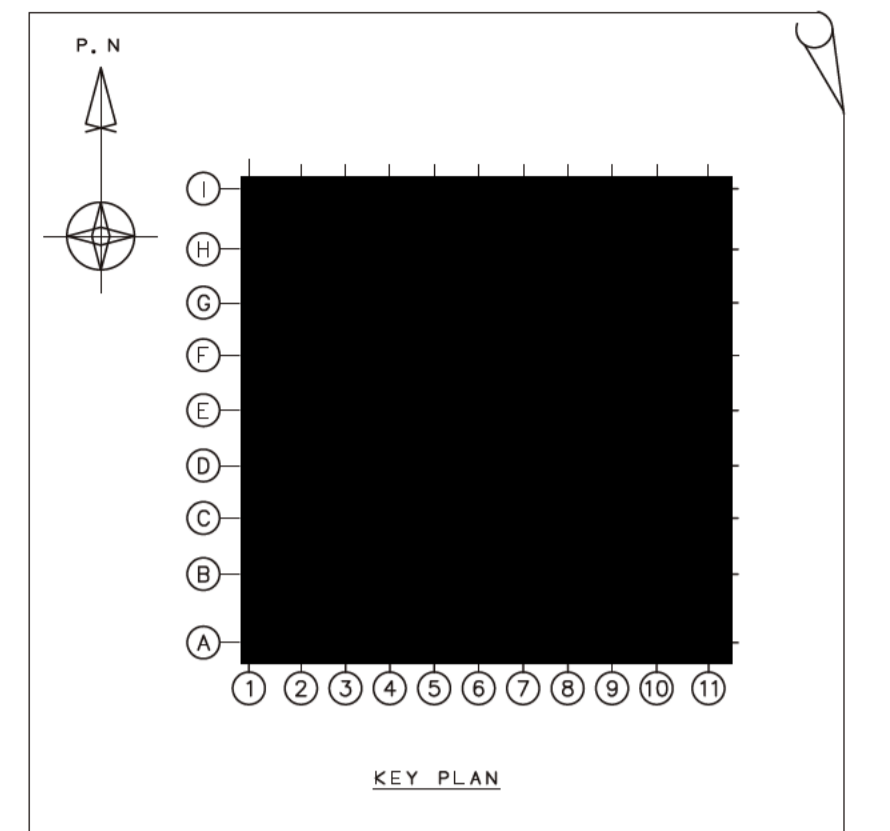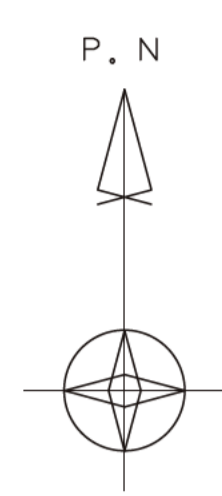


- 凡例
- S1~5
  - E (C1)
  - E (C2)
  - E (C3)
  - E (GB)

■については核不拡散の観点から公開できません。

日本原燃株式会社 殿  
 MXX燃料工場 燃料加工建屋 (PA)  
 気体廃棄・換気空調設備 (H)  
 単線ダクトルート図  
 地下1階 47ロック

上部平面図



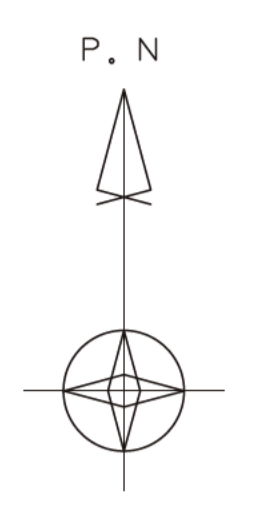

I

H


G

F

E

D

φ250 F-4  
 φ300 R-1

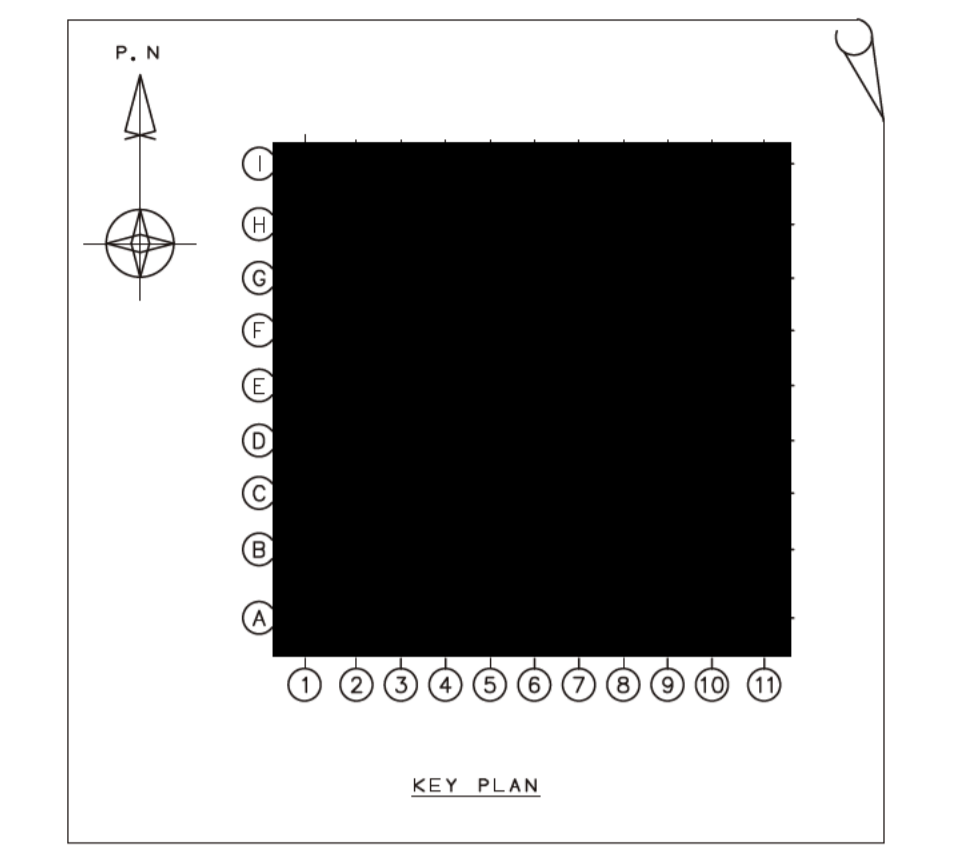

KEY PLAN

- 凡例
- S1~5
  - S-1~3
  - E-1,4,5
  - LCS
  - E (C2)
  - E (C3)
  - E (GB)

■ については核不拡散の観点から公開できません。

日本原燃株式会社 殿  
 MXX燃料工場 燃料加工建屋 (PA)  
 気体廃棄・換気空調設備 (H)  
 単線ダクトルート図  
 地上1階 2ブロック

## 申請対象設備抽出結果

施 設	放射性廃棄物の廃棄施設				その他加工設備の附属設備	
設 備	気体廃棄物の廃棄設備				非常用設備	
	設計基準対象の 施設		重大事故等対処施設		火災防護設備	
	グローブ ボックス 排気設備	窒素 循環 設備	外部放 出 抑制設 備	代替グロー ブボックス 排気設備	消火設備	火災影響軽減 設備
機 器	グローブボックス排気ダクト 等				ピストンダ ンパ	延焼防止ダン パ



































397	放射性廃棄物の廃棄施設	—	気体廃棄物の廃棄設備	設計基準対象の施設	グローブボックス排気設備	—	—	グローブボックス排気フィルタ	グローブボックス排気フィルタ (0173-F-84402)	フィルタ	0173-F-84402	燃料加工建屋	1	2	新設	—	—	—	—	
398	放射性廃棄物の廃棄施設	—	気体廃棄物の廃棄設備	設計基準対象の施設	グローブボックス排気設備	—	—	グローブボックス排気フィルタユニット	グローブボックス排気フィルタユニット	フィルタ	0171-F-421	燃料加工建屋	1	2	新設	安重	常設	主：グローブボックス排気設備 従：外部放出抑制設備	—	グローブボックス排気フィルタユニットA
399											0171-F-422									グローブボックス排気フィルタユニットB
400											0171-F-423									グローブボックス排気フィルタユニットC
401											0171-F-424									グローブボックス排気フィルタユニットD
402											0171-F-425									グローブボックス排気フィルタユニットE
403											0171-F-426									グローブボックス排気フィルタユニットF
404											0171-F-427									グローブボックス排気フィルタユニットG
405											0171-F-428									グローブボックス排気フィルタユニットH
406											0171-F-429									グローブボックス排気フィルタユニットI
407	放射性廃棄物の廃棄施設	—	気体廃棄物の廃棄設備	設計基準対象の施設	グローブボックス排気設備	—	—	グローブボックス排風機	グローブボックス排風機	ファン	0171-K-401	燃料加工建屋	1	2	新設	安重	—	—	—	グローブボックス排風機A
408											0171-K-402									燃料加工建屋

【対象機器】	施設区分		設備区分				機器名称(許可)	
	放射性廃棄物の廃棄施設	—	気体廃棄物の廃棄設備	重大事故等対処施設	外部放出抑制設備	—	—	グローブボックス給気フィルタ
	放射性廃棄物の廃棄施設	—	気体廃棄物の廃棄設備	重大事故等対処施設	外部放出抑制設備	—	—	グローブボックス排気フィルタ
	放射性廃棄物の廃棄施設	—	気体廃棄物の廃棄設備	重大事故等対処施設	外部放出抑制設備	—	—	グローブボックス排気フィルタユニット
【主たる機能】	外部放出抑制							

【機器等の抽出】

紐付け番号	施設区分		設備区分				機器名称(許可)	機器名称	機種	機器番号	設置場所	数量	申請回	変更区分	DB区分	SA区分	兼用(主従)	共用(主従)	備考
297	放射性廃棄物の廃棄施設	—	気体廃棄物の廃棄設備	重大事故等対処施設	外部放出抑制設備	—	—	グローブボックス排気フィルタ	フィルタ	0120-F-84213	燃料加工建屋	1	2	新設	安重	常設	—	—	主：グローブボックス排気設備 従：外部放出抑制設備 従：代替グローブボックス排気設備
298	放射性廃棄物の廃棄施設	—	気体廃棄物の廃棄設備	重大事故等対処施設	外部放出抑制設備	—	—	グローブボックス排気フィルタ	フィルタ	0120-F-84214	燃料加工建屋	1	2	新設	安重	常設	—	—	主：グローブボックス排気設備 従：外部放出抑制設備 従：代替グローブボックス排気設備
299	放射性廃棄物の廃棄施設	—	気体廃棄物の廃棄設備	重大事故等対処施設	外部放出抑制設備	—	—	グローブボックス排気フィルタ	フィルタ	0120-F-84215	燃料加工建屋	1	2	新設	安重	常設	—	—	主：グローブボックス排気設備 従：外部放出抑制設備 従：代替グローブボックス排気設備
300	放射性廃棄物の廃棄施設	—	気体廃棄物の廃棄設備	重大事故等対処施設	外部放出抑制設備	—	—	グローブボックス排気フィルタ	フィルタ	0120-F-84216	燃料加工建屋	1	2	新設	安重	常設	—	—	主：グローブボックス排気設備 従：外部放出抑制設備 従：代替グローブボックス排気設備
305	放射性廃棄物の廃棄施設	—	気体廃棄物の廃棄設備	重大事故等対処施設	外部放出抑制設備	—	—	グローブボックス排気フィルタ	フィルタ	0120-F-84221	燃料加工建屋	1	2	新設	安重	常設	—	—	主：グローブボックス排気設備 従：外部放出抑制設備 従：代替グローブボックス排気設備
306	放射性廃棄物の廃棄施設	—	気体廃棄物の廃棄設備	重大事故等対処施設	外部放出抑制設備	—	—	グローブボックス排気フィルタ	フィルタ	0120-F-84222	燃料加工建屋	1	2	新設	安重	常設	—	—	主：グローブボックス排気設備 従：外部放出抑制設備 従：代替グローブボックス排気設備
307	放射性廃棄物の廃棄施設	—	気体廃棄物の廃棄設備	重大事故等対処施設	外部放出抑制設備	—	—	グローブボックス排気フィルタ	フィルタ	0120-F-84223	燃料加工建屋	1	2	新設	安重	常設	—	—	主：グローブボックス排気設備 従：外部放出抑制設備 従：代替グローブボックス排気設備

308	放射性廃棄物の廃棄施設		気体廃棄物の廃棄設備	重大事故等 対処施設	外部放出抑 制設備			グローブボックス排気フイ ルタ	グローブボックス排気フィルタ (0120-F-84224)	フィルタ	0120-F-84224	燃料加工建屋	1	2	新設	安重	常設	主：グ ローブ ボックス 排気設備 従：外部 放出抑制 設備 従：代替 グローブ ボックス 排気設備	—	
319	放射性廃棄物の廃棄施設		気体廃棄物の廃棄設備	重大事故等 対処施設	外部放出抑 制設備			グローブボックス排気フイ ルタ	グローブボックス排気フィルタ (0120-F-84235)	フィルタ	0120-F-84235	燃料加工建屋	1	2	新設	安重	常設	主：グ ローブ ボックス 排気設備 従：外部 放出抑制 設備 従：代替 グローブ ボックス 排気設備	—	
320	放射性廃棄物の廃棄施設		気体廃棄物の廃棄設備	重大事故等 対処施設	外部放出抑 制設備			グローブボックス排気フイ ルタ	グローブボックス排気フィルタ (0120-F-84236)	フィルタ	0120-F-84236	燃料加工建屋	1	2	新設	安重	常設	主：グ ローブ ボックス 排気設備 従：外部 放出抑制 設備 従：代替 グローブ ボックス 排気設備	—	
321	放射性廃棄物の廃棄施設		気体廃棄物の廃棄設備	重大事故等 対処施設	外部放出抑 制設備			グローブボックス排気フイ ルタ	グローブボックス排気フィルタ (0120-F-84237)	フィルタ	0120-F-84237	燃料加工建屋	1	2	新設	安重	常設	主：グ ローブ ボックス 排気設備 従：外部 放出抑制 設備 従：代替 グローブ ボックス 排気設備	—	
322	放射性廃棄物の廃棄施設		気体廃棄物の廃棄設備	重大事故等 対処施設	外部放出抑 制設備			グローブボックス排気フイ ルタ	グローブボックス排気フィルタ (0120-F-84238)	フィルタ	0120-F-84238	燃料加工建屋	1	2	新設	安重	常設	主：グ ローブ ボックス 排気設備 従：外部 放出抑制 設備 従：代替 グローブ ボックス 排気設備	—	
323	放射性廃棄物の廃棄施設		気体廃棄物の廃棄設備	重大事故等 対処施設	外部放出抑 制設備			グローブボックス排気フイ ルタ	グローブボックス排気フィルタ (0120-F-84239)	フィルタ	0120-F-84239	燃料加工建屋	1	2	新設	安重	常設	主：グ ローブ ボックス 排気設備 従：外部 放出抑制 設備 従：代替 グローブ ボックス 排気設備	—	
324	放射性廃棄物の廃棄施設		気体廃棄物の廃棄設備	重大事故等 対処施設	外部放出抑 制設備			グローブボックス排気フイ ルタ	グローブボックス排気フィルタ (0120-F-84240)	フィルタ	0120-F-84240	燃料加工建屋	1	2	新設	安重	常設	主：グ ローブ ボックス 排気設備 従：外部 放出抑制 設備 従：代替 グローブ ボックス 排気設備	—	
325	放射性廃棄物の廃棄施設		気体廃棄物の廃棄設備	重大事故等 対処施設	外部放出抑 制設備			グローブボックス排気フイ ルタ	グローブボックス排気フィルタ (0120-F-84241)	フィルタ	0120-F-84241	燃料加工建屋	1	2	新設	安重	常設	主：グ ローブ ボックス 排気設備 従：外部 放出抑制 設備 従：代替 グローブ ボックス 排気設備	—	

326	放射性廃棄物の廃棄施設	—	気体廃棄物の廃棄設備	重大事故等 対処施設	外部放出抑 制設備	—	—	グローブボックス排気フ ィルタ	グローブボックス排気フ ィルタ (0120-F-84242)	フィルタ	0120-F-84242	燃料加工建屋	1	2	新設	安重	常設	主：グ ローブ ボックス 排気設備 従：外部 放出抑制 設備 従：代替 グローブ ボックス 排気設備	—	
-----	-------------	---	------------	---------------	--------------	---	---	--------------------	-----------------------------------	------	--------------	--------	---	---	----	----	----	--	---	--

【対象機器】	施設区分		設備区分				機器名称(許可)	
	放射性廃棄物の廃棄施設	—	気体廃棄物の廃棄設備	重大事故等 対処施設	代替グロー ブボックス 排気設備	—	—	グローブボックス給気フィルタ
放射性廃棄物の廃棄施設	—	気体廃棄物の廃棄設備	重大事故等 対処施設	代替グロー ブボックス 排気設備	—	—	グローブボックス排気フィルタ	
【主たる機能】	代替グローブボックス排気							

【機器等の抽出】

紐付け番号	施設区分		設備区分				機器名称(許可)	機器名称	機種	機器番号	設置場所	数量	申請回	変更区分	DB区分	SA区分	兼用 (主従)	共用 (主従)	備考
221	放射性廃棄物の廃棄施設	—	気体廃棄物の廃棄設備	設計基準対 象の施設	グローブ ボックス排 気設備	—	—	グローブボックス給気フィルタ	フィルタ	0120-F-80204	燃料加工建屋	1	2	新設	安重	常設	—	—	主：グ ローブ ボックス 排気設備 従：外部 放出抑制 設備 従：代替 グローブ ボックス 排気設備
222	放射性廃棄物の廃棄施設	—	気体廃棄物の廃棄設備	設計基準対 象の施設	グローブ ボックス排 気設備	—	—	グローブボックス給気フィルタ	フィルタ	0120-F-80205	燃料加工建屋	1	2	新設	安重	常設	—	—	主：グ ローブ ボックス 排気設備 従：外部 放出抑制 設備 従：代替 グローブ ボックス 排気設備
224	放射性廃棄物の廃棄施設	—	気体廃棄物の廃棄設備	重大事故等 対処施設	代替グロー ブボックス 排気設備	—	—	グローブボックス給気フィルタ	フィルタ	0120-F-80207	燃料加工建屋	1	2	新設	安重	常設	—	—	主：グ ローブ ボックス 排気設備 従：外部 放出抑制 設備 従：代替 グローブ ボックス 排気設備
225	放射性廃棄物の廃棄施設	—	気体廃棄物の廃棄設備	重大事故等 対処施設	代替グロー ブボックス 排気設備	—	—	グローブボックス給気フィルタ	フィルタ	0120-F-80208	燃料加工建屋	1	2	新設	安重	常設	—	—	主：グ ローブ ボックス 排気設備 従：外部 放出抑制 設備 従：代替 グローブ ボックス 排気設備
230	放射性廃棄物の廃棄施設	—	気体廃棄物の廃棄設備	重大事故等 対処施設	代替グロー ブボックス 排気設備	—	—	グローブボックス給気フィルタ	フィルタ	0120-F-80213	燃料加工建屋	1	2	新設	安重	常設	—	—	主：グ ローブ ボックス 排気設備 従：外部 放出抑制 設備 従：代替 グローブ ボックス 排気設備
231	放射性廃棄物の廃棄施設	—	気体廃棄物の廃棄設備	重大事故等 対処施設	代替グロー ブボックス 排気設備	—	—	グローブボックス給気フィルタ	フィルタ	0120-F-80214	燃料加工建屋	1	2	新設	安重	常設	—	—	主：グ ローブ ボックス 排気設備 従：外部 放出抑制 設備 従：代替 グローブ ボックス 排気設備
232	放射性廃棄物の廃棄施設	—	気体廃棄物の廃棄設備	重大事故等 対処施設	代替グロー ブボックス 排気設備	—	—	グローブボックス給気フィルタ	フィルタ	0120-F-80215	燃料加工建屋	1	2	新設	安重	常設	—	—	主：グ ローブ ボックス 排気設備 従：外部 放出抑制 設備 従：代替 グローブ ボックス 排気設備

233	放射性廃棄物の廃棄施設	—	気体廃棄物の廃棄設備	重大事故等 対処施設	代替グロー ブボックス 排気設備	—	—	グローブボックス給気フィルタ	グローブボックス給気フィルタ (0120-F-80216)	フィルタ	0120-F-80216	燃料加工建屋	1	2	新設	安重	常設	主：グ ローブ ボックス 排気設備 従：外部 放出抑制 設備 従：代替 グローブ ボックス 排気設備	—	
297	放射性廃棄物の廃棄施設	—	気体廃棄物の廃棄設備	重大事故等 対処施設	代替グロー ブボックス 排気設備	—	—	グローブボックス排気フィルタ	グローブボックス排気フィルタ (0120-F-84213)	フィルタ	0120-F-84213	燃料加工建屋	1	2	新設	安重	常設	主：グ ローブ ボックス 排気設備 従：外部 放出抑制 設備 従：代替 グローブ ボックス 排気設備	—	
298	放射性廃棄物の廃棄施設	—	気体廃棄物の廃棄設備	重大事故等 対処施設	代替グロー ブボックス 排気設備	—	—	グローブボックス排気フィルタ	グローブボックス排気フィルタ (0120-F-84214)	フィルタ	0120-F-84214	燃料加工建屋	1	2	新設	安重	常設	主：グ ローブ ボックス 排気設備 従：外部 放出抑制 設備 従：代替 グローブ ボックス 排気設備	—	
299	放射性廃棄物の廃棄施設	—	気体廃棄物の廃棄設備	重大事故等 対処施設	代替グロー ブボックス 排気設備	—	—	グローブボックス排気フィルタ	グローブボックス排気フィルタ (0120-F-84215)	フィルタ	0120-F-84215	燃料加工建屋	1	2	新設	安重	常設	主：グ ローブ ボックス 排気設備 従：外部 放出抑制 設備 従：代替 グローブ ボックス 排気設備	—	
300	放射性廃棄物の廃棄施設	—	気体廃棄物の廃棄設備	重大事故等 対処施設	代替グロー ブボックス 排気設備	—	—	グローブボックス排気フィルタ	グローブボックス排気フィルタ (0120-F-84216)	フィルタ	0120-F-84216	燃料加工建屋	1	2	新設	安重	常設	主：グ ローブ ボックス 排気設備 従：外部 放出抑制 設備 従：代替 グローブ ボックス 排気設備	—	
305	放射性廃棄物の廃棄施設	—	気体廃棄物の廃棄設備	重大事故等 対処施設	代替グロー ブボックス 排気設備	—	—	グローブボックス排気フィルタ	グローブボックス排気フィルタ (0120-F-84221)	フィルタ	0120-F-84221	燃料加工建屋	1	2	新設	安重	常設	主：グ ローブ ボックス 排気設備 従：外部 放出抑制 設備 従：代替 グローブ ボックス 排気設備	—	
306	放射性廃棄物の廃棄施設	—	気体廃棄物の廃棄設備	重大事故等 対処施設	代替グロー ブボックス 排気設備	—	—	グローブボックス排気フィルタ	グローブボックス排気フィルタ (0120-F-84222)	フィルタ	0120-F-84222	燃料加工建屋	1	2	新設	安重	常設	主：グ ローブ ボックス 排気設備 従：外部 放出抑制 設備 従：代替 グローブ ボックス 排気設備	—	
307	放射性廃棄物の廃棄施設	—	気体廃棄物の廃棄設備	重大事故等 対処施設	代替グロー ブボックス 排気設備	—	—	グローブボックス排気フィルタ	グローブボックス排気フィルタ (0120-F-84223)	フィルタ	0120-F-84223	燃料加工建屋	1	2	新設	安重	常設	主：グ ローブ ボックス 排気設備 従：外部 放出抑制 設備 従：代替 グローブ ボックス 排気設備	—	





326	放射性廃棄物の廃棄施設	—	気体廃棄物の廃棄設備	重大事故等 対処施設	代替グローブボックス 排気設備	—	—	グローブボックス排気フィルタ	グローブボックス排気フィルタ (0120-F-84242)	フィルタ	0120-F-84242	燃料加工建屋	1	2	新設	安重	常設	主：グローブボックス排気設備 従：外部放出抑制設備 従：代替グローブボックス排気設備	—	
-----	-------------	---	------------	---------------	--------------------	---	---	----------------	-------------------------------	------	--------------	--------	---	---	----	----	----	--	---	--

【対象機器】	施設区分		設備区分				機器名称(許可)
	放射性廃棄物の廃棄施設	—	気体廃棄物の廃棄設備	設計基準対象の施設	グループボックス排気設備	—	—
放射性廃棄物の廃棄施設	—	気体廃棄物の廃棄設備	重大事故等対処施設	外部放出抑制設備	—	—	グループボックス排気ダクト
放射性廃棄物の廃棄施設	—	気体廃棄物の廃棄設備	重大事故等対処施設	代替グループボックス排気設備	—	—	グループボックス排気ダクト
【主たる機能】	気体廃棄物の廃棄機能 放射性物質の閉じ込め機能 放射性物質の過度の放出防止機能						

【主配管等の名称整理】

紐付け番号	施設区分	設備区分	機器名称(許可)	機器名称	機種	設置場所	数量	申請回	変更区分	DB区分	SA区分	兼用(主従)	共用(主従)	備考	
1	放射性廃棄物の廃棄施設	気体廃棄物の廃棄設備	設計基準対象の施設	グループボックス排気設備	グループボックス排気ダクト  (スクラップ貯蔵棚グループボックス-1, -2, -3, -4, -5, スクラップ保管容器受渡装置グループボックス-1, -2〜グループボックス排気フィルタ(PA0130-F-84349, F-84350, F-84351, F-84352, F-84353, F-84354)), (グループボックス給気フィルタ(PA0130-F-80331, F-80332, F-80333, F-80334, F-80335, F-80336)〜製品ペレット貯蔵棚グループボックス-1, -2, -3, -4, -5, ペレット保管容器受渡装置グループボックス-1, -2〜グループボックス排気フィルタ(PA0130-F-84345, F-84346, F-84347)), (ペレット保管容器搬送装置グループボックス-10, 延焼防止ダンパ(SPD W3161)〜グループボックス排気フィルタ(PA0130-F-84357, F-84358)), (焼結ボート搬送装置グループボックス-36, -38, -40, -42, 延焼防止ダンパ(SPD W3165, W3166, W3167, W3168)〜グループボックス排気フィルタ(PA0130-F-84333, F-84334)), (グループボックス給気フィルタ(PA0130-F-80317, F-80318)〜焼結ボート搬送装置グループボックス-39, 焼結ペレット供給装置Aグループボックス, 研削装置Aグループボックス, ペレット検査設備Aグループボックス〜グループボックス排気フィルタ(PA0130-F-84335, F-84336, F-84337, F-84338)), (焼結ボート搬送装置グループボックス-35, -37〜グループボックス排気フィルタ(PA0130-F-84329, F-84330, F-84331, F-84332)), (グループボックス給気フィルタ(PA0130-F-80321, F-80322)〜研削粉回収装置A, Bグループボックス, ペレット保管容器搬送装置グループボックス-1, -3, -5, -7, -8, -11〜グループボックス排気フィルタ(PA0130-F-84343, F-84344, F-84355, F-84356)), (グループボックス給気フィルタ(PA0130-F-80319, F-80320)〜焼結ボート搬送装置グループボックス-41, 焼結ペレット供給装置Bグループボックス, 研削装置Bグループボックス, ペレット検査設備Bグループボックス〜グループボックス排気フィルタ(PA0130-F-84339, F-84340, F-84341, F-84342)), (グループボックス給気フィルタ(PA0130-F-80310, F-80311)〜排ガス処理装置Bグループボックス(上部), (下部)〜グループボックス排気フィルタ(PA0130-F-84321, F-84322, F-84323, F-84324)), (グループボックス給気フィルタ(PA0130-F-80308, F-80309)〜排ガス処理装置Aグループボックス(上部), (下部)〜グループボックス排気フィルタ(PA0130-F-84317, F-84318, F-84319, F-84320)), (焼結ボート搬送装置グループボックス-19, -20, -21, 焼結ボート供給装置A, B, Cグループボックス〜グループボックス排気フィルタ(PA0130-F-84309, F-84310, F-84311, F-84312)), (焼結ボート搬送装置グループボックス-22, -23, -24, -31, 焼結ボート取出装置A, B, Cグループボックス〜グループボックス排気フィルタ(PA0130-F-84313, F-84314, F-84315, F-84316)), (グループボックス給気フィルタ(PA0130-F-80312, F-80313)〜排ガス処理装置Cグループボックス(上部), (下部)〜グループボックス排気フィルタ(PA0130-F-84325, F-84326, F-84327, F-84328)), 手動ダンパ(VD W8431), 延焼防止ダンパ(SPD W3142, W3144, W3162, W3163, W3164, W3169, W3170, W3182, W3184, W3186, W3187) 〜 グループボックス排気フィルタユニット入口ダクト合流点1(B3F)	主配管	燃料加工建屋	1式	2	新設	安重	—	—	—	
2	放射性廃棄物の廃棄施設	気体廃棄物の廃棄設備	設計基準対象の施設	グループボックス排気設備	グループボックス排気ダクト  (グループボックス給気フィルタ(PA0120-F-80217, F-80218)〜再生スクラップ焙焼処理装置グループボックス), (グループボックス給気フィルタ(PA0120-F-80219, F-80220)〜小規模焼結炉排ガス処理装置グループボックス), 小規模試験設備取合点〜グループボックス排気フィルタ(PA0120-F-84243, F-84244, F-84245, F-84246)), (小規模焼結処理装置グループボックス, 容器移送装置グループボックス-2, -4, 資材保管装置グループボックス, 小規模プレス装置グループボックス, 小規模粉末混合装置グループボックス, 小規模研削検査装置グループボックス, 焼結ボート搬送装置グループボックス-47, 再生スクラップ搬送装置グループボックス-2, 再生スクラップ受払装置グループボックス, 小規模試験設備取合点〜グループボックス排気フィルタ(PA0120-F-84247, F-84248, F-84249, F-84250)), 延焼防止ダンパ(SPD W3197, W3201, W3202), 一般隔離ダンパ(MID W5447, W8632, W8637), 手動ダンパ(VD W8537, W8545, W8546, W8547, W8550, W8551, W8553, W8554, W8555, W8556, W8557, W8558, W8559, W8568, W8572, W8638) 〜 グループボックス排気フィルタユニット入口ダクト合流点2(B2F)	主配管	燃料加工建屋	1式	2	新設	安重	—	—	—	

【主配管等の名称整理】

紐付け番号	施設区分	設備区分	機器名称(許可)	機器名称	機種	設置場所	数量	申請回	変更区分	DB区分	SA区分	兼用(主役)	共用(主役)	備考	
3	放射性廃棄物の廃棄施設	—	気体廃棄物の廃棄設備	設計基準対象の施設	グローブボックス排気設備	—	—	—	—	—	—	—	—	—	—
4	放射性廃棄物の廃棄施設	—	気体廃棄物の廃棄設備	設計基準対象の施設	グローブボックス排気設備	—	—	—	—	—	—	—	—	主：グローブボックス排気設備 従：外部放出抑制設備 従：代替グローブボックス排気設備	—
5	放射性廃棄物の廃棄施設	—	気体廃棄物の廃棄設備	設計基準対象の施設	グローブボックス排気設備	—	—	—	—	—	—	—	—	主：グローブボックス排気設備 従：外部放出抑制設備	—
6	放射性廃棄物の廃棄施設	—	気体廃棄物の廃棄設備	設計基準対象の施設	グローブボックス排気設備	—	—	—	—	—	—	—	—	—	—
7	放射性廃棄物の廃棄施設	—	気体廃棄物の廃棄設備	設計基準対象の施設	グローブボックス排気設備	—	—	—	—	—	—	—	—	—	—
8	放射性廃棄物の廃棄施設	—	気体廃棄物の廃棄設備	設計基準対象の施設	グローブボックス排気設備	—	—	—	—	—	—	—	—	—	—
9	放射性廃棄物の廃棄施設	—	気体廃棄物の廃棄設備	設計基準対象の施設	グローブボックス排気設備	—	—	—	—	—	—	—	—	主：グローブボックス排気設備 従：外部放出抑制設備 従：代替グローブボックス排気設備	—
10	放射性廃棄物の廃棄施設	—	気体廃棄物の廃棄設備	設計基準対象の施設	グローブボックス排気設備	—	—	—	—	—	—	—	—	—	—
11	放射性廃棄物の廃棄施設	—	気体廃棄物の廃棄設備	設計基準対象の施設	グローブボックス排気設備	—	—	—	—	—	—	—	—	—	—
12	放射性廃棄物の廃棄施設	—	気体廃棄物の廃棄設備	設計基準対象の施設	グローブボックス排気設備	—	—	—	—	—	—	—	—	—	—
13	放射性廃棄物の廃棄施設	—	気体廃棄物の廃棄設備	設計基準対象の施設	グローブボックス排気設備	—	—	—	—	—	—	—	—	—	—
14	放射性廃棄物の廃棄施設	—	気体廃棄物の廃棄設備	設計基準対象の施設	グローブボックス排気設備	—	—	—	—	—	—	—	—	—	—
15	放射性廃棄物の廃棄施設	—	気体廃棄物の廃棄設備	設計基準対象の施設	グローブボックス排気設備	—	—	—	—	—	—	—	—	—	—

【主配管等の名称整理】

紐付け番号	施設区分	設備区分	機器名称(許可)	機器名称	機種	設置場所	数量	申請回	変更区分	DB区分	SA区分	兼用(主従)	共用(主従)	備考	
16	放射性廃棄物の廃棄施設	気体廃棄物の廃棄設備	設計基準対象の施設	グローブボックス排気設備	グローブボックス排気ダクト (調整粉末搬送装置-11, -13グローブボックス, 回収粉末処理・詰替装置グローブボックス, 一次混合装置Aグローブボックス, 焼結ポート搬送装置グローブボックス-52, 回収粉末容器搬送装置グローブボックス-2~グローブボックス排気フィルタ(PA0120-F-84231, F-84232, F-84233, F-84234)), 延焼防止ダンパ(SPD W3126, W3152) ~ グローブボックス排気フィルタユニット入口ダクト合流点7(B3F)	主配管	燃料加工建屋	1式	2	新設	安重	—	—	—	
17	放射性廃棄物の廃棄施設	気体廃棄物の廃棄設備	設計基準対象の施設	グローブボックス排気設備	グローブボックス排気ダクト (バレット一時保管棚グローブボックス-1, -2, -3, 焼結ポート受渡装置グローブボックス-1, -4, 焼結ポート搬送装置グローブボックス-48~グローブボックス排気フィルタ(PA0130-F-84301, F-84302, F-84303, F-84304)), 延焼防止ダンパ(SPD W3130, W3156) ~ グローブボックス排気フィルタユニット入口ダクト合流点8(B3F)	主配管	燃料加工建屋	1式	2	新設	安重	—	—	—	
18	放射性廃棄物の廃棄施設	気体廃棄物の廃棄設備	設計基準対象の施設	グローブボックス排気設備	グローブボックス排気ダクト (ウラン粉末秤量・分取装置グローブボックス, 一次混合粉末秤量・分取装置グローブボックス, 調整粉末搬送装置-6グローブボックス, 分析試料採取・詰替装置グローブボックス, 再生スクラップ搬送装置グローブボックス-1~グローブボックス排気フィルタ(PA0120-F-84217, F-84218, F-84219, F-84220)), 延焼防止ダンパ(SPD W3115, W3157) ~ グローブボックス排気フィルタユニット入口ダクト合流点9(B3F)	主配管	燃料加工建屋	1式	2	新設	安重	—	—	—	
19	放射性廃棄物の廃棄施設	気体廃棄物の廃棄設備	設計基準対象の施設	グローブボックス排気設備	グローブボックス排気ダクト (粉末一時保管装置グローブボックス-2, -3, -4, -5, 調整粉末搬送装置-3, -4, -19, -20グローブボックス~グローブボックス排気フィルタ(PA0120-F-84225, F-84226, F-84227, F-84228, F-84229, F-84230)), 延焼防止ダンパ(SPD W3118) ~ グローブボックス排気フィルタユニット入口ダクト合流点10(B3F)	主配管	燃料加工建屋	1式	2	新設	安重	—	—	—	
20	放射性廃棄物の廃棄施設	気体廃棄物の廃棄設備	設計基準対象の施設	グローブボックス排気設備	グローブボックス排気ダクト (焼結ポート搬送装置グローブボックス-5, -8, -10, -11, -15, -16, -32, -34, -43, -46-1, 空焼結ポート取扱装置グローブボックス~グローブボックス排気フィルタ(PA0130-F-84305, F-84306, F-84307, F-84308)), 延焼防止ダンパ(SPD W3148) ~ グローブボックス排気フィルタユニット入口ダクト合流点11(B3F)	主配管	燃料加工建屋	1式	2	新設	安重	—	—	—	
21	放射性廃棄物の廃棄施設	気体廃棄物の廃棄設備	設計基準対象の施設	グローブボックス排気設備	グローブボックス排気ダクト 延焼防止ダンパ(SPD W3154) ~ グローブボックス排気フィルタユニット入口ダクト合流点12(B3F)	主配管	燃料加工建屋	1式	2	新設	安重	—	—	—	
22	放射性廃棄物の廃棄施設	気体廃棄物の廃棄設備	設計基準対象の施設	グローブボックス排気設備	グローブボックス排気ダクト 延焼防止ダンパ(SPD W3113) ~ グローブボックス排気フィルタユニット入口ダクト合流点13(B3F)	主配管	燃料加工建屋	1式	2	新設	安重	—	—	—	
23	放射性廃棄物の廃棄施設	気体廃棄物の廃棄設備	設計基準対象の施設	グローブボックス排気設備	グローブボックス排気ダクト 延焼防止ダンパ(SPD W3155) ~ グローブボックス排気フィルタユニット入口ダクト合流点14(B3F)	主配管	燃料加工建屋	1式	2	新設	安重	—	—	—	
24	放射性廃棄物の廃棄施設	気体廃棄物の廃棄設備	設計基準対象の施設	グローブボックス排気設備	グローブボックス排気ダクト 延焼防止ダンパ(SPD W3128) ~ グローブボックス排気フィルタユニット入口ダクト合流点15(B3F)	主配管	燃料加工建屋	1式	2	新設	安重	—	—	—	
25	放射性廃棄物の廃棄施設	気体廃棄物の廃棄設備	設計基準対象の施設	グローブボックス排気設備	グローブボックス排気ダクト 延焼防止ダンパ(SPD W3158) ~ グローブボックス排気フィルタユニット入口ダクト合流点16(B3F)	主配管	燃料加工建屋	1式	2	新設	安重	—	—	—	
26	放射性廃棄物の廃棄施設	気体廃棄物の廃棄設備	設計基準対象の施設	グローブボックス排気設備	グローブボックス排気ダクト 延焼防止ダンパ(SPD W3171) ~ グローブボックス排気フィルタユニット入口ダクト合流点17(B3F)	主配管	燃料加工建屋	1式	2	新設	安重	—	—	—	
27	放射性廃棄物の廃棄施設	気体廃棄物の廃棄設備	設計基準対象の施設	グローブボックス排気設備	グローブボックス排気ダクト 延焼防止ダンパ(SPD W3146) ~ グローブボックス排気フィルタユニット入口ダクト合流点18(B3F)	主配管	燃料加工建屋	1式	2	新設	安重	—	—	—	
28	放射性廃棄物の廃棄施設	気体廃棄物の廃棄設備	設計基準対象の施設	グローブボックス排気設備	グローブボックス排気ダクト 延焼防止ダンパ(SPD W3117) ~ グローブボックス排気フィルタユニット入口ダクト合流点19(B3F)	主配管	燃料加工建屋	1式	2	新設	安重	—	—	—	
29	放射性廃棄物の廃棄施設	気体廃棄物の廃棄設備	設計基準対象の施設	グローブボックス排気設備	グローブボックス排気ダクト 手動ダンパ(VD W8588) ~ グローブボックス給気フィルタ(PA0120-F-80221, F-80222) ~ 小規模焼結処理装置グローブボックス, 資材保管装置グローブボックス, 小規模プレス装置グローブボックス, 容器移送装置グローブボックス-1, -2, -5, 小規模粉末混合装置グローブボックス, 小規模研削検査装置グローブボックス, 再生スクラップ搬送装置グローブボックス-2, 再生スクラップ受払装置グローブボックス, 焼結ポート搬送装置グローブボックス-46-2	主配管	燃料加工建屋	1式	2	新設	安重	—	—	—	

【主配管等の名称整理】

紐付け番号	施設区分	設備区分		機器名称(許可)	機器名称	機種	設置場所	数量	申請回	変更区分	DB区分	SA区分	兼用 (主従)	共用 (主従)	備考
30	放射性廃棄物の廃棄施設	気体廃棄物の廃棄設備	設計基準対象の施設	グローブボックス排気設備	<p>グローブボックス排気ダクト</p> <p>窒素循環設備/グローブボックス排気設備取合ダンパ(VD W8483, W8484, W8486, W8488, W8489, W8490, W8492, W8493, W8494, W8495, W8496, W8498, W8501, W8502, W8504, W8505), 吸込口</p> <p>~</p> <p>(グローブボックス給気フィルタ(PA0120-F-80201)~原料MOX粉末缶一時保管設備グローブボックス),</p> <p>(グローブボックス給気フィルタ(PA0120-F-80202)~回収粉末微粉砕装置グローブボックス, 調整粉末搬送装置-1グローブボックス),</p> <p>(グローブボックス給気フィルタ(PA0120-F-80211, F-80212)~粉末一時保管装置グローブボックス-1, 調整粉末搬送装置-1, -3, -4, -11, -13, -14グローブボックス),</p> <p>グローブボックス給気フィルタ(PA0120-F-80213, F-80214),</p> <p>(グローブボックス給気フィルタ(PA0120-F-80203)~原料MOX分析試料採取装置グローブボックス, 原料粉末搬送装置-3グローブボックス-1, -3, -4, 原料MOX粉末缶取出装置グローブボックス),</p> <p>グローブボックス給気フィルタ(PA0120-F-80204, F-80205),</p> <p>(グローブボックス給気フィルタ(PA0120-F-80206)~ウラン粉末秤量・分取装置グローブボックス, 一次混合粉末秤量・分取装置グローブボックス, 調整粉末搬送装置-6グローブボックス, 分析試料採取・詰替装置グローブボックス, 調整粉末搬送装置-7グローブボックス-1),</p> <p>グローブボックス給気フィルタ(PA0120-F-80207, F-80208),</p> <p>(グローブボックス給気フィルタ(PA0120-F-80209, F-80210)~調整粉末搬送装置-6, -8, -9, -16, -19, -20グローブボックス, 調整粉末搬送装置-7グローブボックス-1, 粉末一時保管装置グローブボックス-6),</p> <p>(グローブボックス給気フィルタ(PA0120-F-80215, F-80216),</p> <p>(グローブボックス給気フィルタ(PA0130-F-80323, F-80324, F-80325, F-80326, F-80339)~スクラップ貯蔵棚グローブボックス-1, -2, -3, -4, -5, スクラップ保管容器受渡装置グローブボックス-1, -2),</p> <p>(グローブボックス給気フィルタ(PA0130-F-80301, F-80302)~ベレット一時保管棚グローブボックス-1, -2, -3, 焼結ボート受渡装置グローブボックス-1, -4, 焼結ボート搬送装置グローブボックス-48),</p> <p>(グローブボックス給気フィルタ(PA0130-F-80314)~焼結ボート搬送装置グローブボックス-35, -37),</p> <p>(グローブボックス給気フィルタ(PA0130-F-80303, F-80304)~焼結ボート搬送装置グローブボックス-7, -8, -10, -11, -13, -14, -18, -19, -20, -21, -33, -45, 46-1, 空焼結ボート取扱装置グローブボックス),</p> <p>(グローブボックス給気フィルタ(PA0130-F-80305)~焼結ボート供給装置A, B, Cグローブボックス),</p> <p>(グローブボックス給気フィルタ(PA0130-F-80306, F-80307)~焼結ボート搬送装置グローブボックス-22, -23, -24, -25, -31, 焼結ボート取出装置A, B, Cグローブボックス)</p>	主配管	燃料加工建屋	1式	2	新設	安重	—	—	—	
31	放射性廃棄物の廃棄施設	気体廃棄物の廃棄設備	設計基準対象の施設	グローブボックス排気設備	<p>グローブボックス排気ダクト</p> <p>グローブボックス給気フィルタ(PA0120-F-80213, F-80214)~回収粉末処理・混合装置グローブボックス</p>	主配管	燃料加工建屋	1式	2	新設	安重	常設	主: グローブボックス排気設備 従: 外部放出抑制設備 従: 代替グローブボックス排気設備	—	
32	放射性廃棄物の廃棄施設	気体廃棄物の廃棄設備	設計基準対象の施設	グローブボックス排気設備	<p>グローブボックス排気ダクト</p> <p>回収粉末処理・混合装置グローブボックス入口ダクト分岐点1, 2, 3, 4, 5, 6, 7, 8, 9</p> <p>~</p> <p>調整粉末搬送装置-11, -13, -14, -16グローブボックス, 回収粉末処理・詰替装置グローブボックス, 回収粉末容器搬送装置グローブボックス-1, -3, 焼結ボート搬送装置グローブボックス-49, 一次混合装置A, Bグローブボックス</p>	主配管	燃料加工建屋	1式	2	新設	安重	—	—	—	

【主配管等の名称整理】

紐付け番号	施設区分		設備区分				機器名称(許可)	機器名称	機種	設置場所	数量	申請回	変更区分	DB区分	SA区分	兼用 (主従)	共用 (主従)	備考	
33	放射性廃棄物の廃棄施設	—	気体廃棄物の廃棄設備	設計基準対象の施設	グローブボックス排気設備	—	グローブボックス排気ダクト	グローブボックス給気フィルタ(PA0120-F-80204, F-80205) ～ 予備混合装置グローブボックス	主配管	燃料加工建屋	1式	2	新設	安重	常設	—	—	主：グローブボックス排気設備 従：外部放出抑制設備 従：代替グローブボックス排気設備	
34	放射性廃棄物の廃棄施設	—	気体廃棄物の廃棄設備	設計基準対象の施設	グローブボックス排気設備	—	グローブボックス排気ダクト	予備混合装置グローブボックス入口ダクト分岐点1, 2, 3, 4, 5, 6 ～ ウラン粉末・回収粉末秤量・分取装置グローブボックス, 原料MOX粉末秤量・分取装置A, Bグローブボックス, 原料粉末搬送装置-6グローブボックス	主配管	燃料加工建屋	1式	2	新設	安重	—	—	—	—	—
35	放射性廃棄物の廃棄施設	—	気体廃棄物の廃棄設備	設計基準対象の施設	グローブボックス排気設備	—	グローブボックス排気ダクト	グローブボックス給気フィルタ(PA0120-F-80207, F-80208) ～ 造粒装置グローブボックス, 均一化混合装置グローブボックス	主配管	燃料加工建屋	1式	2	新設	安重	常設	—	—	主：グローブボックス排気設備 従：外部放出抑制設備 従：代替グローブボックス排気設備	
36	放射性廃棄物の廃棄施設	—	気体廃棄物の廃棄設備	設計基準対象の施設	グローブボックス排気設備	—	グローブボックス排気ダクト	造粒装置グローブボックス入口ダクト分岐点 ～ 調整粉末搬送装置-8, -9グローブボックス	主配管	燃料加工建屋	1式	2	新設	安重	—	—	—	—	—
37	放射性廃棄物の廃棄施設	—	気体廃棄物の廃棄設備	設計基準対象の施設	グローブボックス排気設備	—	グローブボックス排気ダクト	グローブボックス給気フィルタ(PA0120-F-80215, F-80216) ～ プレス装置A, B(プレス部)グローブボックス, 添加剤混合装置A, Bグローブボックス	主配管	燃料加工建屋	1式	2	新設	安重	常設	—	—	主：グローブボックス排気設備 従：外部放出抑制設備 従：代替グローブボックス排気設備	
38	放射性廃棄物の廃棄施設	—	気体廃棄物の廃棄設備	設計基準対象の施設	グローブボックス排気設備	—	グローブボックス排気ダクト	プレス装置A(プレス部)グローブボックス入口ダクト分岐点1, 2 ～ プレス装置A(粉末取扱部)グローブボックス, グリーンペレット積込装置Aグローブボックス	主配管	燃料加工建屋	1式	2	新設	安重	—	—	—	—	—
39	放射性廃棄物の廃棄施設	—	気体廃棄物の廃棄設備	設計基準対象の施設	グローブボックス排気設備	—	グローブボックス排気ダクト	プレス装置B(プレス部)グローブボックス入口ダクト分岐点1, 2, 3 ～ 添加剤混合粉末搬送装置-3グローブボックス, プレス装置B(粉末取扱部)グローブボックス, グリーンペレット積込装置Bグローブボックス	主配管	燃料加工建屋	1式	2	新設	安重	—	—	—	—	—

【主配管等の名称整理】

紐付け番号	施設区分	設備区分	機器名称(許可)	機器名称	機種	設置場所	数量	申請回	変更区分	DB区分	SA区分	兼用 (主従)	共用 (主従)	備考	
40	放射性廃棄物の廃棄施設	気体廃棄物の廃棄設備	設計基準対象の施設	グローブボックス排気設備	グローブボックス排気ダクト (グローブボックス給気フィルタ(PA0145-F-20802, F-20801)～溶接試料前処理装置グローブボックス～グローブボックス排気フィルタ(PA0145-F-20841, F-20842)), (溶接試料前処理装置オープンポートボックス～グローブボックス排気フィルタ(PA0145-F-20843, F-20844)), (グローブボックス給気フィルタ(PA0145-F-10802, F-10801)～燃料棒解体装置グローブボックス～グローブボックス排気フィルタ(PA0145-F-10843, F-10844)), (燃料棒搬入オープンポートボックス～グローブボックス排気フィルタ(PA0145-F-10841, F-10842)), (搬送装置-1グローブボックス-3～グローブボックス排気フィルタ(PA0163-F-80841, F-80842)), (グローブボックス給気フィルタ(PA0163-F-31801)～γ線測定装置グローブボックス～グローブボックス排気フィルタ(PA0163-F-31841, F-31842)), (グローブボックス給気フィルタ(PA0163-F-45801)～質量分析装置Eグローブボックス～グローブボックス排気フィルタ(PA0163-F-45841, F-45842)), ((グローブボックス給気フィルタ(PA0163-F-25801)～イオン交換装置グローブボックス-1), (グローブボックス給気フィルタ(PA0163-F-25802)～イオン交換装置グローブボックス-2), (グローブボックス給気フィルタ(PA0163-F-26801)～試料塗布装置グローブボックス)～グローブボックス排気フィルタ(PA0163-F-25841, F-25842)), (グローブボックス給気フィルタ(PA0163-F-30801)～α線測定装置グローブボックス～グローブボックス排気フィルタ(PA0163-F-30841, F-30842)), (グローブボックス給気フィルタ(PA0163-F-44801)～質量分析装置Dグローブボックス～グローブボックス排気フィルタ(PA0163-F-44841, F-44842)), (グローブボックス給気フィルタ(PA0163-F-43801)～質量分析装置Cグローブボックス～グローブボックス排気フィルタ(PA0163-F-43841, F-43842)), ((グローブボックス給気フィルタ(PA0163-F-24801)～スパイキング装置グローブボックス-1), (グローブボックス給気フィルタ(PA0163-F-24802)～スパイキング装置グローブボックス-2)～グローブボックス排気フィルタ(PA0163-F-24841, F-24842)), ((グローブボックス給気フィルタ(PA0163-F-23801)～スパイク試料調製装置-3グローブボックス-1), (グローブボックス給気フィルタ(PA0163-F-23802)～スパイク試料調製装置-3グローブボックス-2)～グローブボックス排気フィルタ(PA0163-F-23841, F-23842)), (グローブボックス給気フィルタ(PA0163-F-42801)～質量分析装置Bグローブボックス-1)～グローブボックス排気フィルタ(PA0163-F-42841, F-42842)), (搬送装置-2グローブボックス-1)～グローブボックス排気フィルタ(PA0163-F-81841, F-81842)), ((グローブボックス給気フィルタ(PA0163-F-22801)～スパイク試料調製装置-2グローブボックス-1), (グローブボックス給気フィルタ(PA0163-F-22802)～スパイク試料調製装置-2グローブボックス-2)～グローブボックス排気フィルタ(PA0163-F-22841, F-22842)), ((グローブボックス給気フィルタ(PA0163-F-21801)～スパイク試料調製装置-1グローブボックス-1), (グローブボックス給気フィルタ(PA0163-F-21802)～スパイク試料調製装置-1グローブボックス-2)～グローブボックス排気フィルタ(PA0163-F-21841, F-21842)), (試料溶解・調製装置-1グローブボックス-1, 試料溶解・調製装置-1グローブボックス-2)～グローブボックス排気フィルタ(PA0163-F-20841, F-20842)), (プルトニウム含有率分析装置グローブボックス～グローブボックス排気フィルタ(PA0163-F-40841, F-40842)), (受払・分配グローブボックス, 蛍光X線分析装置グローブボックス～グローブボックス排気フィルタ(PA0163-F-10841, F-10842)), ((グローブボックス給気フィルタ(PA0166-F-10801)～取去試料受払装置グローブボックス), (グローブボックス給気フィルタ(PA0166-F-20801)～取去試料調製装置グローブボックス)～グローブボックス排気フィルタ(PA0166-F-10841, F-10842)), (フードA～グローブボックス排気フィルタ(PA0165-F-01841, F-01842)), (貯蔵容器受払装置オープンポートボックス, 外蓋着脱装置オープンポートボックス)～グローブボックス排気フィルタ(PA0110-F-84101, F-84102)～手動ダンパ(VD W8638)	主配管	燃料加工建屋	1式	2	新設	非安重	—	—	—	

【主配管等の名称整理】

紐付け番号	施設区分	設備区分		機器名称(許可)	機器名称	機種	設置場所	数量	申請回	変更区分	DB区分	SA区分	兼用 (主従)	共用 (主従)	備考		
41	放射性廃棄物の廃棄施設	—	気体廃棄物の廃棄設備	設計基準対象の施設	グローブボックス排気設備	—	—	—	—	—	—	—	—	—	—	—	
					グローブボックス排気ダクト (受払装置グローブボックス, 分配装置グローブボックス～グローブボックス排気フィルタ(PA0164-F-10841, F-10842)), (グローブボックス給気フィルタ(PA0164-F-20803)～試料溶解・調製装置-2グローブボックス-3), (グローブボックス給気フィルタ(PA0164-F-20802)～試料溶解・調製装置-2グローブボックス-2), (グローブボックス給気フィルタ(PA0164-F-20801)～試料溶解・調製装置-2グローブボックス-1)～グローブボックス排気フィルタ(PA0164-F-20841, F-20842)), (グローブボックス給気フィルタ(PA0164-F-76801)～X線回析測定装置グローブボックス), (グローブボックス給気フィルタ(PA0164-F-52802)～炭素・硫黄・窒素分析装置グローブボックス-2), (グローブボックス給気フィルタ(PA0164-F-52801)～炭素・硫黄・窒素分析装置グローブボックス-1)～グローブボックス排気フィルタ(PA0164-F-52841, F-52842)), (グローブボックス給気フィルタ(PA0164-F-53801)～塩素・フッ素分析装置グローブボックス), (グローブボックス給気フィルタ(PA0164-F-70801)～粉末物性測定装置グローブボックス)～グローブボックス排気フィルタ(PA0164-F-53841, F-53842)), (グローブボックス給気フィルタ(PA0164-F-71802)～金相試験装置グローブボックス-2), (グローブボックス給気フィルタ(PA0164-F-71801)～金相試験装置グローブボックス-1)～グローブボックス排気フィルタ(PA0164-F-71841, F-71842)) ～ 手動ダンパ(VD W8537)	主配管	燃料加工建屋	1式	2	新設	非安重	—	—	—	—	—	—
42	放射性廃棄物の廃棄施設	—	気体廃棄物の廃棄設備	設計基準対象の施設	グローブボックス排気設備	—	—	—	—	—	—	—	—	—	—	—	
					グローブボックス排気ダクト 搬送装置-3グローブボックス-4 ～ グローブボックス排気フィルタ(PA0164-F-80841, F-80842) ～ 手動ダンパ(VD W8545)	主配管	燃料加工建屋	1式	2	新設	非安重	—	—	—	—	—	
43	放射性廃棄物の廃棄施設	—	気体廃棄物の廃棄設備	設計基準対象の施設	グローブボックス排気設備	—	—	—	—	—	—	—	—	—	—	—	
					グローブボックス排気ダクト ～ グローブボックス給気フィルタ(PA0164-F-54801) ～ EPMA分析装置グローブボックス ～ グローブボックス排気フィルタ(PA0164-F-54841, F-54842) ～ 手動ダンパ(VD W8546)	主配管	燃料加工建屋	1式	2	新設	非安重	—	—	—	—	—	
44	放射性廃棄物の廃棄施設	—	気体廃棄物の廃棄設備	設計基準対象の施設	グローブボックス排気設備	—	—	—	—	—	—	—	—	—	—	—	
					グローブボックス排気ダクト ～ グローブボックス給気フィルタ(PA0164-F-72801) ～ ブルトニウムスポット検査装置グローブボックス ～ グローブボックス排気フィルタ(PA0164-F-72841, F-72842) ～ 手動ダンパ(VD W8547)	主配管	燃料加工建屋	1式	2	新設	非安重	—	—	—	—	—	
45	放射性廃棄物の廃棄施設	—	気体廃棄物の廃棄設備	設計基準対象の施設	グローブボックス排気設備	—	—	—	—	—	—	—	—	—	—	—	
					グローブボックス排気ダクト フードB ～ グローブボックス排気フィルタ(PA0165-F-01843, F-01844) ～ 一般隔離ダンパ(MID W8637)	主配管	燃料加工建屋	1式	2	新設	非安重	—	—	—	—	—	
46	放射性廃棄物の廃棄施設	—	気体廃棄物の廃棄設備	設計基準対象の施設	グローブボックス排気設備	—	—	—	—	—	—	—	—	—	—	—	
					グローブボックス排気ダクト ～ ブルトニウムスポット検査装置オープンポートボックス ～ グローブボックス排気フィルタ(PA0164-F-72843, F-72844) ～ 一般隔離ダンパ(MID W8632)	主配管	燃料加工建屋	1式	2	新設	非安重	—	—	—	—	—	
47	放射性廃棄物の廃棄施設	—	気体廃棄物の廃棄設備	設計基準対象の施設	グローブボックス排気設備	—	—	—	—	—	—	—	—	—	—	—	
					グローブボックス排気ダクト (グローブボックス給気フィルタ(PA0164-F-73801)～液浸密度測定装置グローブボックス), (グローブボックス給気フィルタ(PA0164-F-74801)～熱分析装置グローブボックス) ～ グローブボックス排気フィルタ(PA0164-F-73841, F-73842) ～ 手動ダンパ(VD W8550)	主配管	燃料加工建屋	1式	2	新設	非安重	—	—	—	—	—	
48	放射性廃棄物の廃棄施設	—	気体廃棄物の廃棄設備	設計基準対象の施設	グローブボックス排気設備	—	—	—	—	—	—	—	—	—	—	—	
					グローブボックス排気ダクト (グローブボックス給気フィルタ(PA0164-F-75801)～ペレット溶解性試験装置グローブボックス-1), (グローブボックス給気フィルタ(PA0164-F-75802)～ペレット溶解性試験装置グローブボックス-2) ～ グローブボックス排気フィルタ(PA0164-F-75841, F-75842) ～ 手動ダンパ(VD W8551)	主配管	燃料加工建屋	1式	2	新設	非安重	—	—	—	—	—	
49	放射性廃棄物の廃棄施設	—	気体廃棄物の廃棄設備	設計基準対象の施設	グローブボックス排気設備	—	—	—	—	—	—	—	—	—	—	—	
					グローブボックス排気ダクト ～ グローブボックス給気フィルタ(PA0164-F-55801) ～ ICP-発光分光分析装置グローブボックス ～ グローブボックス排気フィルタ(PA0164-F-55841, F-55842) ～ 手動ダンパ(VD W8553)	主配管	燃料加工建屋	1式	2	新設	非安重	—	—	—	—	—	
50	放射性廃棄物の廃棄施設	—	気体廃棄物の廃棄設備	設計基準対象の施設	グローブボックス排気設備	—	—	—	—	—	—	—	—	—	—	—	
					グローブボックス排気ダクト ～ グローブボックス給気フィルタ(PA0164-F-56801) ～ ICP-質量分析装置グローブボックス ～ グローブボックス排気フィルタ(PA0164-F-56841, F-56842) ～ 手動ダンパ(VD W8554)	主配管	燃料加工建屋	1式	2	新設	非安重	—	—	—	—	—	



【主配管等の名称整理】

紐付け番号	施設区分		設備区分				機器名称(許可)	機器名称	機種	設置場所	数量	申請回	変更区分	DB区分	SA区分	兼用 (主従)	共用 (主従)	備考
51	放射性廃棄物の廃棄施設		気体廃棄物の廃棄設備	設計基準対象の施設	グローブボックス排気設備		グローブボックス排気ダクト グローブボックス給気フィルタ(PA0164-F-57801) ～ 水素分析装置グローブボックス ～ グローブボックス排気フィルタ(PA0164-F-57841, F-57842) ～ 手動ダンパ(VD W8555)	主配管	燃料加工建屋	1式	2	新設	非安重	—	—	—		
52	放射性廃棄物の廃棄施設		気体廃棄物の廃棄設備	設計基準対象の施設	グローブボックス排気設備		グローブボックス排気ダクト 水分分析装置グローブボックス, O/M比測定装置グローブボックス ～ グローブボックス排気フィルタ(PA0164-F-50841, F-50842) ～ 手動ダンパ(VD W8556)	主配管	燃料加工建屋	1式	2	新設	非安重	—	—	—		
53	放射性廃棄物の廃棄施設		気体廃棄物の廃棄設備	設計基準対象の施設	グローブボックス排気設備		グローブボックス排気ダクト グローブボックス給気フィルタ(PA0164-F-58801) ～ 蒸発性不純物測定装置Aグローブボックス ～ グローブボックス排気フィルタ(PA0164-F-58841, F-58842) ～ 手動ダンパ(VD W8557)	主配管	燃料加工建屋	1式	2	新設	非安重	—	—	—		
54	放射性廃棄物の廃棄施設		気体廃棄物の廃棄設備	設計基準対象の施設	グローブボックス排気設備		グローブボックス排気ダクト (グローブボックス給気フィルタ(PA0167-F-50801, F-50802)～放射能濃度分析グローブボックス-1), (グローブボックス給気フィルタ(PA0167-F-10801, F-10802)～分析済液中和固液分離グローブボックス) ～ グローブボックス排気フィルタ(PA0167-F-10841, F-10842) ～ 手動ダンパ(VD W8558)	主配管	燃料加工建屋	1式	2	新設	非安重	—	—	—		
55	放射性廃棄物の廃棄施設		気体廃棄物の廃棄設備	設計基準対象の施設	グローブボックス排気設備		グローブボックス排気ダクト (スタック編成設備Aグローブボックス～グローブボックス排気フィルタ(PA0141-F-11841, F-11842)), (スタック編成設備Bグローブボックス～グローブボックス排気フィルタ(PA0141-F-21841, F-21842)), (ベレット保管容器搬送装置グローブボックス-3, -14～グローブボックス排気フィルタ(PA0144-F-10841, F-10842)) ～ 手動ダンパ(VD W8568)	主配管	燃料加工建屋	1式	2	新設	非安重	—	—	—		
56	放射性廃棄物の廃棄施設		気体廃棄物の廃棄設備	設計基準対象の施設	グローブボックス排気設備		グローブボックス排気ダクト (乾燥ポート取出装置A, Bグローブボックス, 乾燥ポート搬送装置グローブボックス-3, 挿入溶接装置(燃料棒溶接部)A, Bグローブボックス, スタック供給装置A, Bグローブボックス～グローブボックス排気フィルタ(PA0142-F-13841, F-13842, F-13843, F-13844)), (被覆管供給装置A, Bオープンポートボックス, 汚染精査装置A, Bオープンポートボックス, 部材供給装置(部材供給部)A, Bオープンポートボックス～グローブボックス排気フィルタ(PA0143-F-12841, F-12842)), (部材供給装置(部材搬送部)Aオープンポートボックス～グローブボックス排気フィルタ(PA0143-F-14841, F-14842)), (グローブボックス給気フィルタ(PA0143-F-16801, F-16802)～除染装置Aグローブボックス), (グローブボックス給気フィルタ(PA0143-F-26801, F-26802)～除染装置Bグローブボックス)～グローブボックス排気フィルタ(PA0143-F-16841, F-16842)), (部材供給装置(部材搬送部)Bオープンポートボックス～グローブボックス排気フィルタ(PA0143-F-24841, F-24842)), (乾燥ポート搬送装置グローブボックス-12～グローブボックス排気フィルタ(PA0144-F-20843, F-20844)), (乾燥ポート搬送装置グローブボックス-11～グローブボックス排気フィルタ(PA0144-F-20841, F-20842)), ピストンダンパ(PD W3522, W8579) ～ 手動ダンパ(VD W8572)	主配管	燃料加工建屋	1式	2	新設	非安重	—	—	—		
57	放射性廃棄物の廃棄施設		気体廃棄物の廃棄設備	設計基準対象の施設	グローブボックス排気設備		グローブボックス排気ダクト 気密隔離ダンパ(ATID W5230), 吸気口 ～ グローブボックス給気フィルタ(0142-F-13801) ～ 乾燥ポート取出装置A, Bグローブボックス, 乾燥ポート搬送装置グローブボックス-7, -9, -10, 挿入溶接装置(被覆管取扱部)A, Bグローブボックス	主配管	燃料加工建屋	1式	2	新設	非安重	—	—	—		

【主配管等の名称整理】

紐付け番号	施設区分		設備区分				機器名称(許可)	機器名称	機種	設置場所	数量	申請回	変更区分	DB区分	SA区分	兼用 (主従)	共用 (主従)	備考
58	放射性廃棄物の廃棄施設		気体廃棄物の廃棄設備	設計基準対象の施設	グローブボックス排気設備		グローブボックス排気ダクト  (グローブボックス給気フィルタ(PA0167-F-30801, F-30802)～ろ過・第1活性炭処理グローブボックス～グローブボックス排気フィルタ(PA0167-F-30841, F-30842)), (グローブボックス給気フィルタ(PA0167-F-40801, F-40802)～第2活性炭・吸着処理グローブボックス～グローブボックス排気フィルタ(PA0167-F-40841, F-40842)), (グローブボックス給気フィルタ(PA0167-F-60802, F-60801)～放射能濃度分析グローブボックス-2～グローブボックス排気フィルタ(PA0167-F-60841, F-60842)) ～ 一般隔離ダンパ(MID W5447)	主配管	燃料加工建屋	1式	2	新設	非安重	—	—	—		
59	放射性廃棄物の廃棄施設		気体廃棄物の廃棄設備	設計基準対象の施設	グローブボックス排気設備		グローブボックス排気ダクト ～ ベレット立会検査装置グローブボックス ～ グローブボックス排気フィルタ(PA0130-F-84361, F-84362) ～ 手動ダンパ(VD W8589)	主配管	燃料加工建屋	1式	2	新設	非安重	—	—	—		
60	放射性廃棄物の廃棄施設		気体廃棄物の廃棄設備	設計基準対象の施設	グローブボックス排気設備		グローブボックス排気ダクト  (吸着処理オープンポートボックス, ろ過処理オープンポートボックス～グローブボックス排気フィルタ(PA0172-F-10841, F-10842)), (フードA～グローブボックス排気フィルタ(PA0182-F-61841, F-61842)), (フードB～グローブボックス排気フィルタ(PA0182-F-62841, F-62842)), (スクラバ付フードA～グローブボックス排気フィルタ(PA0182-F-63841, F-63842)), (スクラバ付フードB～グローブボックス排気フィルタ(PA0182-F-64841, F-64842)), (グローブボックス給気フィルタ(PA0173-F-80401, F-80402)～選別・保管グローブボックス～グローブボックス排気フィルタ(PA0173-F-84401, F-84402)) ～ 手動ダンパ(VD W8591)	主配管	燃料加工建屋	1式	2	新設	非安重	—	—	—		
61	放射性廃棄物の廃棄施設		気体廃棄物の廃棄設備	設計基準対象の施設	グローブボックス排気設備		グローブボックス排気ダクト ～ ウラン粉末払出装置オープンポートボックス ～ グローブボックス排気フィルタ(PA0110-F-84103, F-84104) ～ 手動ダンパ(VD W8559)	主配管	燃料加工建屋	1式	2	新設	非安重	—	—	—		
62	放射性廃棄物の廃棄施設		気体廃棄物の廃棄設備	設計基準対象の施設	グローブボックス排気設備		グローブボックス排気ダクト ～ ベレット保管容器搬送装置グローブボックス-13 ～ グローブボックス排気フィルタ(PA0130-F-84359, F-84360) ～ 手動ダンパ(VD W8431)	主配管	燃料加工建屋	1式	2	新設	非安重	—	—	—		
63	放射性廃棄物の廃棄施設		気体廃棄物の廃棄設備	設計基準対象の施設	グローブボックス排気設備		グローブボックス排気ダクト ～ 新鮮窒素供給設備取合弁(0192-W7191) ～ グローブボックス給気フィルタ(PA0143-F-14801, F-14802) ～ 部材供給装置(部材搬送部)Aオープンポートボックス	主配管	燃料加工建屋	1式	2	新設	非安重	—	—	—		
64	放射性廃棄物の廃棄施設		気体廃棄物の廃棄設備	設計基準対象の施設	グローブボックス排気設備		グローブボックス排気ダクト ～ 新鮮窒素供給設備取合弁(0192-W7195) ～ グローブボックス給気フィルタ(PA0143-F-24801, F-24802) ～ 部材供給装置(部材搬送部)Bオープンポートボックス	主配管	燃料加工建屋	1式	2	新設	非安重	—	—	—		
65	放射性廃棄物の廃棄施設		気体廃棄物の廃棄設備	設計基準対象の施設	グローブボックス排気設備		グローブボックス排気ダクト ～ 新鮮窒素供給設備取合弁(0192-W7196) ～ グローブボックス給気フィルタ(PA0144-F-20801, F-20802) ～ 乾燥ポート搬送装置グローブボックス-11	主配管	燃料加工建屋	1式	2	新設	非安重	—	—	—		
66	放射性廃棄物の廃棄施設		気体廃棄物の廃棄設備	設計基準対象の施設	グローブボックス排気設備		グローブボックス排気ダクト ～ 新鮮窒素供給設備取合弁(0192-W7192) ～ (グローブボックス給気フィルタ(PA0163-F-10801, F-10802)～受払・分配グローブボックス), (グローブボックス給気フィルタ(PA0163-F-47801, F-47802)～蛍光X線分析装置グローブボックス), (グローブボックス給気フィルタ(PA0163-F-80801, F-80802)～搬送装置-1グローブボックス-1), (グローブボックス給気フィルタ(PA0163-F-40801, F-40802)～プルチウム含有率分析装置グローブボックス), (グローブボックス給気フィルタ(PA0163-F-20803, F-20804)～試料溶解・調製装置-1グローブボックス-2), (グローブボックス給気フィルタ(PA0163-F-20801, F-20802)～試料溶解・調製装置-1グローブボックス-1)	主配管	燃料加工建屋	1式	2	新設	非安重	—	—	—		
67	放射性廃棄物の廃棄施設		気体廃棄物の廃棄設備	設計基準対象の施設	グローブボックス排気設備		グローブボックス排気ダクト ～ 新鮮窒素供給設備取合弁(0192-W7161) ～ (グローブボックス給気フィルタ(PA0164-F-51801, F-51802)～水分分析装置グローブボックス), (グローブボックス給気フィルタ(PA0164-F-50801, F-50802)～0/M比測定装置グローブボックス), (グローブボックス給気フィルタ(PA0164-F-10801, F-10802)～受払装置グローブボックス, 分配装置グローブボックス), (グローブボックス給気フィルタ(PA0164-F-80801, F-80802)～搬送装置-3グローブボックス-1)	主配管	燃料加工建屋	1式	2	新設	非安重	—	—	—		

【主配管等の名称整理】

紐付け番号	施設区分	設備区分				機器名称（許可）	機器名称	機種	設置場所	数量	申請回	変更区分	DB区分	SA区分	兼用 (主従)	共用 (主従)	備考
68	放射性廃棄物の廃棄施設	—	気体廃棄物の廃棄設備	設計基準対象の施設	グローブボックス排気設備	—	グローブボックス排気ダクト 新鮮窒素供給設備取合弁 (0192-W7173) ～ 新鮮窒素供給配管弁 (0171-W3917, W3918)	主配管	燃料加工建屋	1式	2	新設	安重	—	—	—	
69	放射性廃棄物の廃棄施設	—	気体廃棄物の廃棄設備	設計基準対象の施設	グローブボックス排気設備	—	グローブボックス排気ダクト 新鮮窒素供給配管弁 (0171-W3917) ～ グローブボックス給気フィルタ (PA0130-F-80315, F-80316) ～ 焼結ボート搬送装置グローブボックス-36, -38, -40, -42	主配管	燃料加工建屋	1式	2	新設	安重	—	—	—	
70	放射性廃棄物の廃棄施設	—	気体廃棄物の廃棄設備	設計基準対象の施設	グローブボックス排気設備	—	グローブボックス排気ダクト 新鮮窒素供給配管弁 (0171-W3918) ～ グローブボックス給気フィルタ (PA0130-F-80327, F-80328) ～ ペレット保管容器搬送装置グローブボックス-10	主配管	燃料加工建屋	1式	2	新設	安重	—	—	—	
71	放射性廃棄物の廃棄施設	—	気体廃棄物の廃棄設備	設計基準対象の施設	グローブボックス排気設備	—	グローブボックス排気ダクト グローブボックス給気フィルタ (PA0142-F-11801, F-11802) ～ 乾燥ボート供給設備Aグローブボックス	主配管	燃料加工建屋	1式	2	新設	非安重	—	—	—	
72	放射性廃棄物の廃棄施設	—	気体廃棄物の廃棄設備	設計基準対象の施設	グローブボックス排気設備	—	グローブボックス排気ダクト グローブボックス給気フィルタ (PA0142-F-21801, F-21802) ～ 乾燥ボート供給設備Bグローブボックス	主配管	燃料加工建屋	1式	2	新設	非安重	—	—	—	
73	放射性廃棄物の廃棄施設	—	気体廃棄物の廃棄設備	設計基準対象の施設	グローブボックス排気設備	—	グローブボックス排気ダクト グローブボックス給気フィルタ (PA0144-F-10803, F-10804) ～ ペレット保管容器搬送装置グローブボックス-8, -14	主配管	燃料加工建屋	1式	2	新設	非安重	—	—	—	
74	放射性廃棄物の廃棄施設	—	気体廃棄物の廃棄設備	設計基準対象の施設	グローブボックス排気設備	—	グローブボックス排気ダクト グローブボックス給気フィルタ (PA0144-F-10805, F-10806) ～ ペレット保管容器搬送装置グローブボックス-10	主配管	燃料加工建屋	1式	2	新設	非安重	—	—	—	
75	放射性廃棄物の廃棄施設	—	気体廃棄物の廃棄設備	設計基準対象の施設	グローブボックス排気設備	—	グローブボックス排気ダクト グローブボックス給気フィルタ (PA0144-F-20803, F-20804) ～ 乾燥ボート搬送装置グローブボックス-14	主配管	燃料加工建屋	1式	2	新設	非安重	—	—	—	
76	放射性廃棄物の廃棄施設	—	気体廃棄物の廃棄設備	設計基準対象の施設	グローブボックス排気設備	—	グローブボックス排気ダクト グローブボックス給気フィルタ (PA0144-F-10801, F-10802) ～ ペレット保管容器搬送装置グローブボックス-6	主配管	燃料加工建屋	1式	2	新設	非安重	—	—	—	
77	放射性廃棄物の廃棄施設	—	気体廃棄物の廃棄設備	設計基準対象の施設	グローブボックス排気設備	—	グローブボックス排気ダクト グローブボックス給気フィルタ (PA0144-F-10807, F-10808) ～ ペレット保管容器搬送装置グローブボックス-12	主配管	燃料加工建屋	1式	2	新設	非安重	—	—	—	
78	放射性廃棄物の廃棄施設	—	気体廃棄物の廃棄設備	設計基準対象の施設	グローブボックス排気設備	—	グローブボックス排気ダクト グローブボックス給気フィルタ (PA0163-F-81801) ～ 搬送装置-2グローブボックス-3	主配管	燃料加工建屋	1式	2	新設	非安重	—	—	—	
79	放射性廃棄物の廃棄施設	—	気体廃棄物の廃棄設備	設計基準対象の施設	グローブボックス排気設備	—	グローブボックス排気ダクト グローブボックス給気フィルタ (PA0130-F-80329, F-80330) ～ ペレット保管容器搬送装置グローブボックス-14	主配管	燃料加工建屋	1式	2	新設	非安重	—	—	—	

	施設区分	設備区分						機器名称(許可)
【対象機器】	放射性廃棄物の廃棄施設	—	気体廃棄物の廃棄設備	重大事故等対処施設	外部放出抑制設備	—	—	グローブボックス排気ダクト
【主たる機能】	外部放出抑制							

【主配管等の名称整理】

紐付け番号	施設区分	設備区分						機器名称(許可)	機器名称	機種	設置場所	数量	申請回	変更区分	DB区分	SA区分	兼用(主従)	共用(主従)	備考
4	放射性廃棄物の廃棄施設	—	気体廃棄物の廃棄設備	重大事故等対処施設	外部放出抑制設備	—	—	グローブボックス排気ダクト	グローブボックス排気フィルタユニット入口ダクト合流点1(B3F) ～ グローブボックス排気フィルタユニット入口ダクト合流点2(B2F) ～ グローブボックス排気フィルタユニット入口ダクト合流点3(B2F) ～ 可搬型排風機入口接続口分岐点	主配管	燃料加工建屋	1式	2	新設	安重	常設	主：グローブボックス排気設備 従：外部放出抑制設備 従：代替グローブボックス排気設備	—	
5	放射性廃棄物の廃棄施設	—	気体廃棄物の廃棄設備	重大事故等対処施設	外部放出抑制設備	—	—	グローブボックス排気ダクト	可搬型排風機入口接続口分岐点 ～ グローブボックス排気フィルタユニット A, B, C, D, E, F, G, H, I ～ グローブボックス排気閉止ダンパ(PD W3086, W3087)	主配管	燃料加工建屋	1式	2	新設	安重	常設	主：グローブボックス排気設備 従：外部放出抑制設備	—	
9	放射性廃棄物の廃棄施設	—	気体廃棄物の廃棄設備	重大事故等対処施設	外部放出抑制設備	—	—	グローブボックス排気ダクト	(予備混合装置グローブボックス～グローブボックス排気フィルタ(PA0120-F-84213, 84214, 84215, 84216)), (回収粉末処理・混合装置グローブボックス～グローブボックス排気フィルタ(PA0120-F-84235, 84236, 84237, 84238)), (造粒装置グローブボックス、均一化混合装置グローブボックス～グローブボックス排気フィルタ(PA0120-F-84221, 84222, 84223, 84224))及び (添加剤混合装置Aグローブボックス、添加剤混合装置Bグローブボックス、グリーンベレット積込装置Aグローブボックス、プレス装置A(粉末取扱部)グローブボックス、グリーンベレット積込装置Bグローブボックス、プレス装置B(粉末取扱部)グローブボックス)～グローブボックス排気フィルタ(PA0120-F-84239, 84240, 84241, 84242)) ～ グローブボックス排気フィルタユニット入口ダクト合流点1(B3F)	主配管	燃料加工建屋	1式	2	新設	安重	常設	主：グローブボックス排気設備 従：外部放出抑制設備 従：代替グローブボックス排気設備	—	
31	放射性廃棄物の廃棄施設	—	気体廃棄物の廃棄設備	重大事故等対処施設	外部放出抑制設備	—	—	グローブボックス排気ダクト	グローブボックス給気フィルタ(PA0120-F-80213, 80214) ～ 回収粉末処理・混合装置グローブボックス	主配管	燃料加工建屋	1式	2	新設	安重	常設	主：グローブボックス排気設備 従：外部放出抑制設備 従：代替グローブボックス排気設備	—	
33	放射性廃棄物の廃棄施設	—	気体廃棄物の廃棄設備	重大事故等対処施設	外部放出抑制設備	—	—	グローブボックス排気ダクト	グローブボックス給気フィルタ(PA0120-F-80204, 80205) ～ 予備混合装置グローブボックス	主配管	燃料加工建屋	1式	2	新設	安重	常設	主：グローブボックス排気設備 従：外部放出抑制設備 従：代替グローブボックス排気設備	—	
35	放射性廃棄物の廃棄施設	—	気体廃棄物の廃棄設備	重大事故等対処施設	外部放出抑制設備	—	—	グローブボックス排気ダクト	グローブボックス給気フィルタ(PA0120-F-80207, 80208) ～ 造粒装置グローブボックス及び均一化混合装置グローブボックス	主配管	燃料加工建屋	1式	2	新設	安重	常設	主：グローブボックス排気設備 従：外部放出抑制設備 従：代替グローブボックス排気設備	—	
37	放射性廃棄物の廃棄施設	—	気体廃棄物の廃棄設備	重大事故等対処施設	外部放出抑制設備	—	—	グローブボックス排気ダクト	グローブボックス給気フィルタ(PA0120-F-80215, 80216) ～ プレス装置A(プレス部)グローブボックス、添加剤混合装置Aグローブボックス、添加剤混合装置Bグローブボックス及びプレス装置B(プレス部)グローブボックス	主配管	燃料加工建屋	1式	2	新設	安重	常設	主：グローブボックス排気設備 従：外部放出抑制設備 従：代替グローブボックス排気設備	—	

	施設区分	設備区分				機器名称(許可)	
【対象機器】	放射性廃棄物の廃棄施設	—	気体廃棄物の廃棄設備	重大事故等対処施設	代替グローブボックス排気設備	—	グローブボックス排気ダクト
【主たる機能】	代替グローブボックス排気						

【主配管等の名称整理】

紐付け番号	施設区分	設備区分	機器名称(許可)	機器名称	機種	設置場所	数量	申請回	変更区分	DB区分	SA区分	兼用(主従)	共用(主従)	備考
4	放射性廃棄物の廃棄施設	—	気体廃棄物の廃棄設備	重大事故等対処施設	代替グローブボックス排気設備	—	—	—	—	—	—	主：グローブボックス排気設備 従：外部放出抑制設備 従：代替グローブボックス排気設備	—	
9	放射性廃棄物の廃棄施設	—	気体廃棄物の廃棄設備	重大事故等対処施設	代替グローブボックス排気設備	—	—	—	—	—	—	主：グローブボックス排気設備 従：外部放出抑制設備 従：代替グローブボックス排気設備	—	
31	放射性廃棄物の廃棄施設	—	気体廃棄物の廃棄設備	重大事故等対処施設	代替グローブボックス排気設備	—	—	—	—	—	—	主：グローブボックス排気設備 従：外部放出抑制設備 従：代替グローブボックス排気設備	—	
33	放射性廃棄物の廃棄施設	—	気体廃棄物の廃棄設備	重大事故等対処施設	代替グローブボックス排気設備	—	—	—	—	—	—	主：グローブボックス排気設備 従：外部放出抑制設備 従：代替グローブボックス排気設備	—	
35	放射性廃棄物の廃棄施設	—	気体廃棄物の廃棄設備	重大事故等対処施設	代替グローブボックス排気設備	—	—	—	—	—	—	主：グローブボックス排気設備 従：外部放出抑制設備 従：代替グローブボックス排気設備	—	
37	放射性廃棄物の廃棄施設	—	気体廃棄物の廃棄設備	重大事故等対処施設	代替グローブボックス排気設備	—	—	—	—	—	—	主：グローブボックス排気設備 従：外部放出抑制設備 従：代替グローブボックス排気設備	—	
80	放射性廃棄物の廃棄施設	—	気体廃棄物の廃棄設備	重大事故等対処施設	代替グローブボックス排気設備	—	—	—	—	—	—	—	—	SA専用

【対象機器】	施設区分		設備区分				機器名称(許可)	
	その他加工設備の附属施設	—	非常用設備	火災防護設備	火災影響軽減設備	—	—	延焼防止ダンパ
その他加工設備の附属施設	—	非常用設備	火災防護設備	消火設備	—	—	ピストンダンパ	
【主たる機能】	グローブボックス内消火							

【機器等の抽出】

紐付け番号	施設区分	設備区分				機器名称(許可)	機器名称	機種	機器番号	設置場所	数量	申請回	変更区分	DB区分	SA区分	兼用(主従)	共用(主従)	備考	
1	その他加工設備の附属施設	—	非常用設備	火災防護設備	火災影響軽減設備	—	—	延焼防止ダンパ	延焼防止ダンパ (0120-W0101)	主要弁	0120-W0101	燃料加工建屋	1	2	新設	安重	—	—	—
2	その他加工設備の附属施設	—	非常用設備	火災防護設備	火災影響軽減設備	—	—	延焼防止ダンパ	延焼防止ダンパ (0120-W0102)	主要弁	0120-W0102	燃料加工建屋	1	2	新設	安重	—	—	—
3	その他加工設備の附属施設	—	非常用設備	火災防護設備	火災影響軽減設備	—	—	延焼防止ダンパ	延焼防止ダンパ (0120-W0103)	主要弁	0120-W0103	燃料加工建屋	1	2	新設	安重	—	—	—
4	その他加工設備の附属施設	—	非常用設備	火災防護設備	火災影響軽減設備	—	—	延焼防止ダンパ	延焼防止ダンパ (0120-W0104)	主要弁	0120-W0104	燃料加工建屋	1	2	新設	安重	—	—	—
5	その他加工設備の附属施設	—	非常用設備	火災防護設備	火災影響軽減設備	—	—	延焼防止ダンパ	延焼防止ダンパ (0120-W0106)	主要弁	0120-W0106	燃料加工建屋	1	2	新設	安重	—	—	—
6	その他加工設備の附属施設	—	非常用設備	火災防護設備	火災影響軽減設備	—	—	延焼防止ダンパ	延焼防止ダンパ (0120-W0107)	主要弁	0120-W0107	燃料加工建屋	1	2	新設	安重	—	—	—
7	その他加工設備の附属施設	—	非常用設備	火災防護設備	火災影響軽減設備	—	—	延焼防止ダンパ	延焼防止ダンパ (0120-W0108)	主要弁	0120-W0108	燃料加工建屋	1	2	新設	安重	—	—	—
8	その他加工設備の附属施設	—	非常用設備	火災防護設備	火災影響軽減設備	—	—	延焼防止ダンパ	延焼防止ダンパ (0120-W0109)	主要弁	0120-W0109	燃料加工建屋	1	2	新設	安重	—	—	—
9	その他加工設備の附属施設	—	非常用設備	火災防護設備	火災影響軽減設備	—	—	延焼防止ダンパ	延焼防止ダンパ (0120-W0110)	主要弁	0120-W0110	燃料加工建屋	1	2	新設	安重	—	—	—
10	その他加工設備の附属施設	—	非常用設備	火災防護設備	火災影響軽減設備	—	—	延焼防止ダンパ	延焼防止ダンパ (0120-W0111)	主要弁	0120-W0111	燃料加工建屋	1	2	新設	安重	—	—	—
11	その他加工設備の附属施設	—	非常用設備	火災防護設備	火災影響軽減設備	—	—	延焼防止ダンパ	延焼防止ダンパ (0120-W0112)	主要弁	0120-W0112	燃料加工建屋	1	2	新設	安重	—	—	—
12	その他加工設備の附属施設	—	非常用設備	火災防護設備	火災影響軽減設備	—	—	延焼防止ダンパ	延焼防止ダンパ (0120-W0115)	主要弁	0120-W0115	燃料加工建屋	1	2	新設	安重	—	—	—
13	その他加工設備の附属施設	—	非常用設備	火災防護設備	火災影響軽減設備	—	—	延焼防止ダンパ	延焼防止ダンパ (0120-W0116)	主要弁	0120-W0116	燃料加工建屋	1	2	新設	安重	—	—	—
14	その他加工設備の附属施設	—	非常用設備	火災防護設備	火災影響軽減設備	—	—	延焼防止ダンパ	延焼防止ダンパ (0120-W0117)	主要弁	0120-W0117	燃料加工建屋	1	2	新設	安重	—	—	—
15	その他加工設備の附属施設	—	非常用設備	火災防護設備	火災影響軽減設備	—	—	延焼防止ダンパ	延焼防止ダンパ (0120-W0118)	主要弁	0120-W0118	燃料加工建屋	1	2	新設	安重	—	—	—
16	その他加工設備の附属施設	—	非常用設備	火災防護設備	火災影響軽減設備	—	—	延焼防止ダンパ	延焼防止ダンパ (0120-W0119)	主要弁	0120-W0119	燃料加工建屋	1	2	新設	安重	—	—	—
17	その他加工設備の附属施設	—	非常用設備	火災防護設備	火災影響軽減設備	—	—	延焼防止ダンパ	延焼防止ダンパ (0120-W0120)	主要弁	0120-W0120	燃料加工建屋	1	2	新設	安重	—	—	—
18	その他加工設備の附属施設	—	非常用設備	火災防護設備	火災影響軽減設備	—	—	延焼防止ダンパ	延焼防止ダンパ (0120-W0122)	主要弁	0120-W0122	燃料加工建屋	1	2	新設	安重	—	—	—
19	その他加工設備の附属施設	—	非常用設備	火災防護設備	火災影響軽減設備	—	—	延焼防止ダンパ	延焼防止ダンパ (0120-W0123)	主要弁	0120-W0123	燃料加工建屋	1	2	新設	安重	—	—	—
20	その他加工設備の附属施設	—	非常用設備	火災防護設備	火災影響軽減設備	—	—	延焼防止ダンパ	延焼防止ダンパ (0120-W0124)	主要弁	0120-W0124	燃料加工建屋	1	2	新設	安重	—	—	—
21	その他加工設備の附属施設	—	非常用設備	火災防護設備	火災影響軽減設備	—	—	延焼防止ダンパ	延焼防止ダンパ (0120-W0125)	主要弁	0120-W0125	燃料加工建屋	1	2	新設	安重	—	—	—





















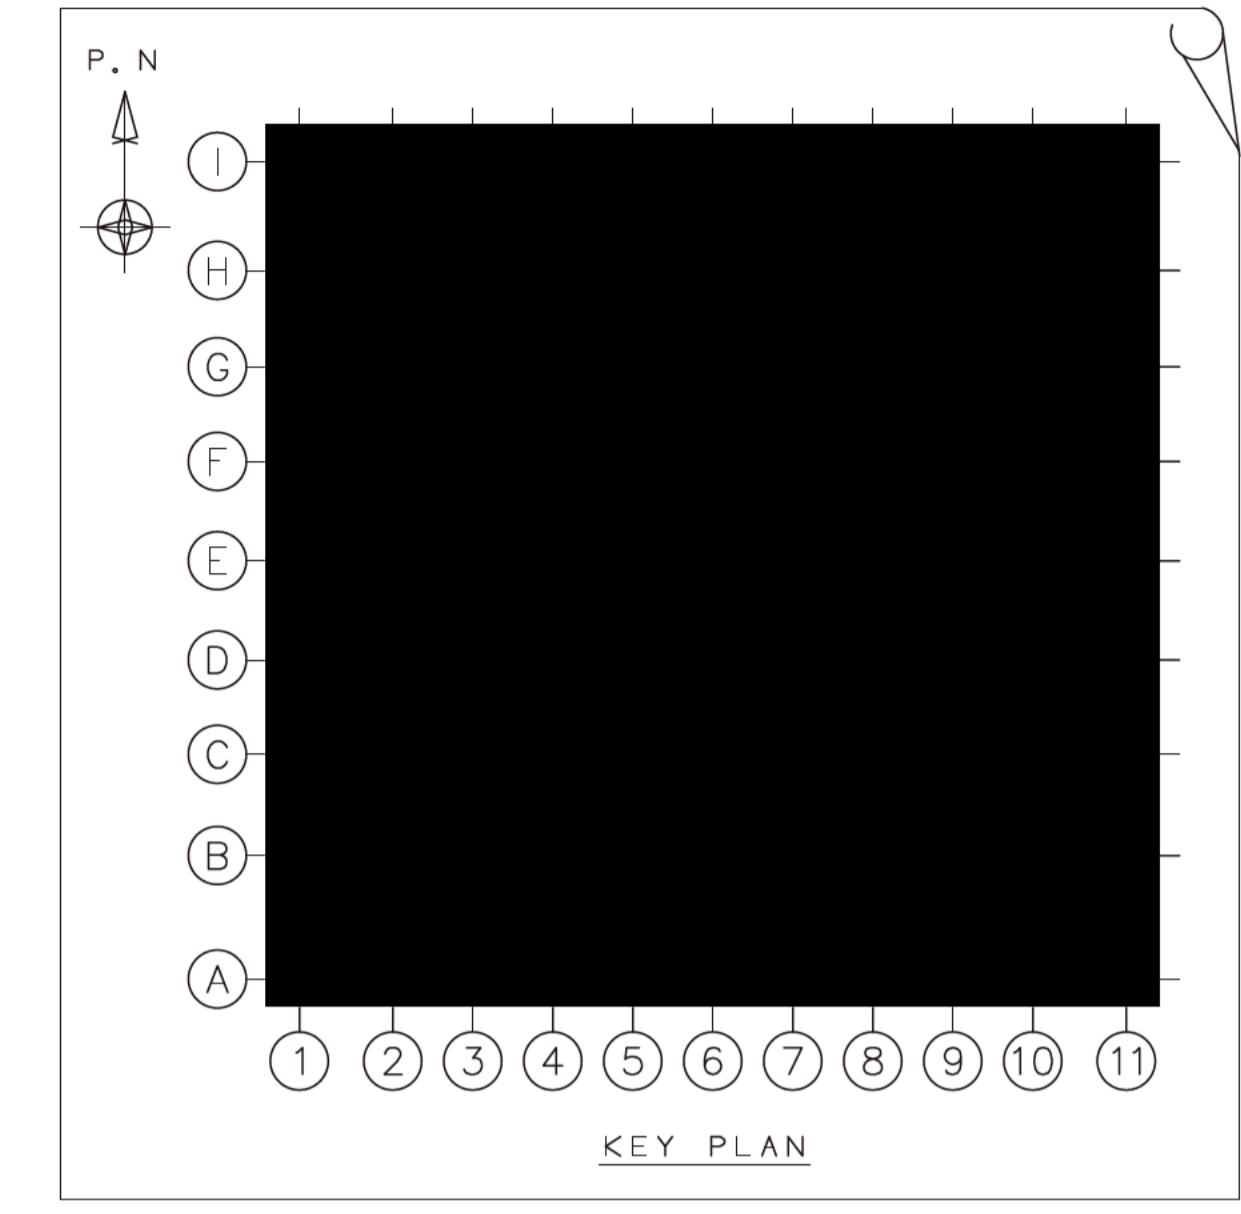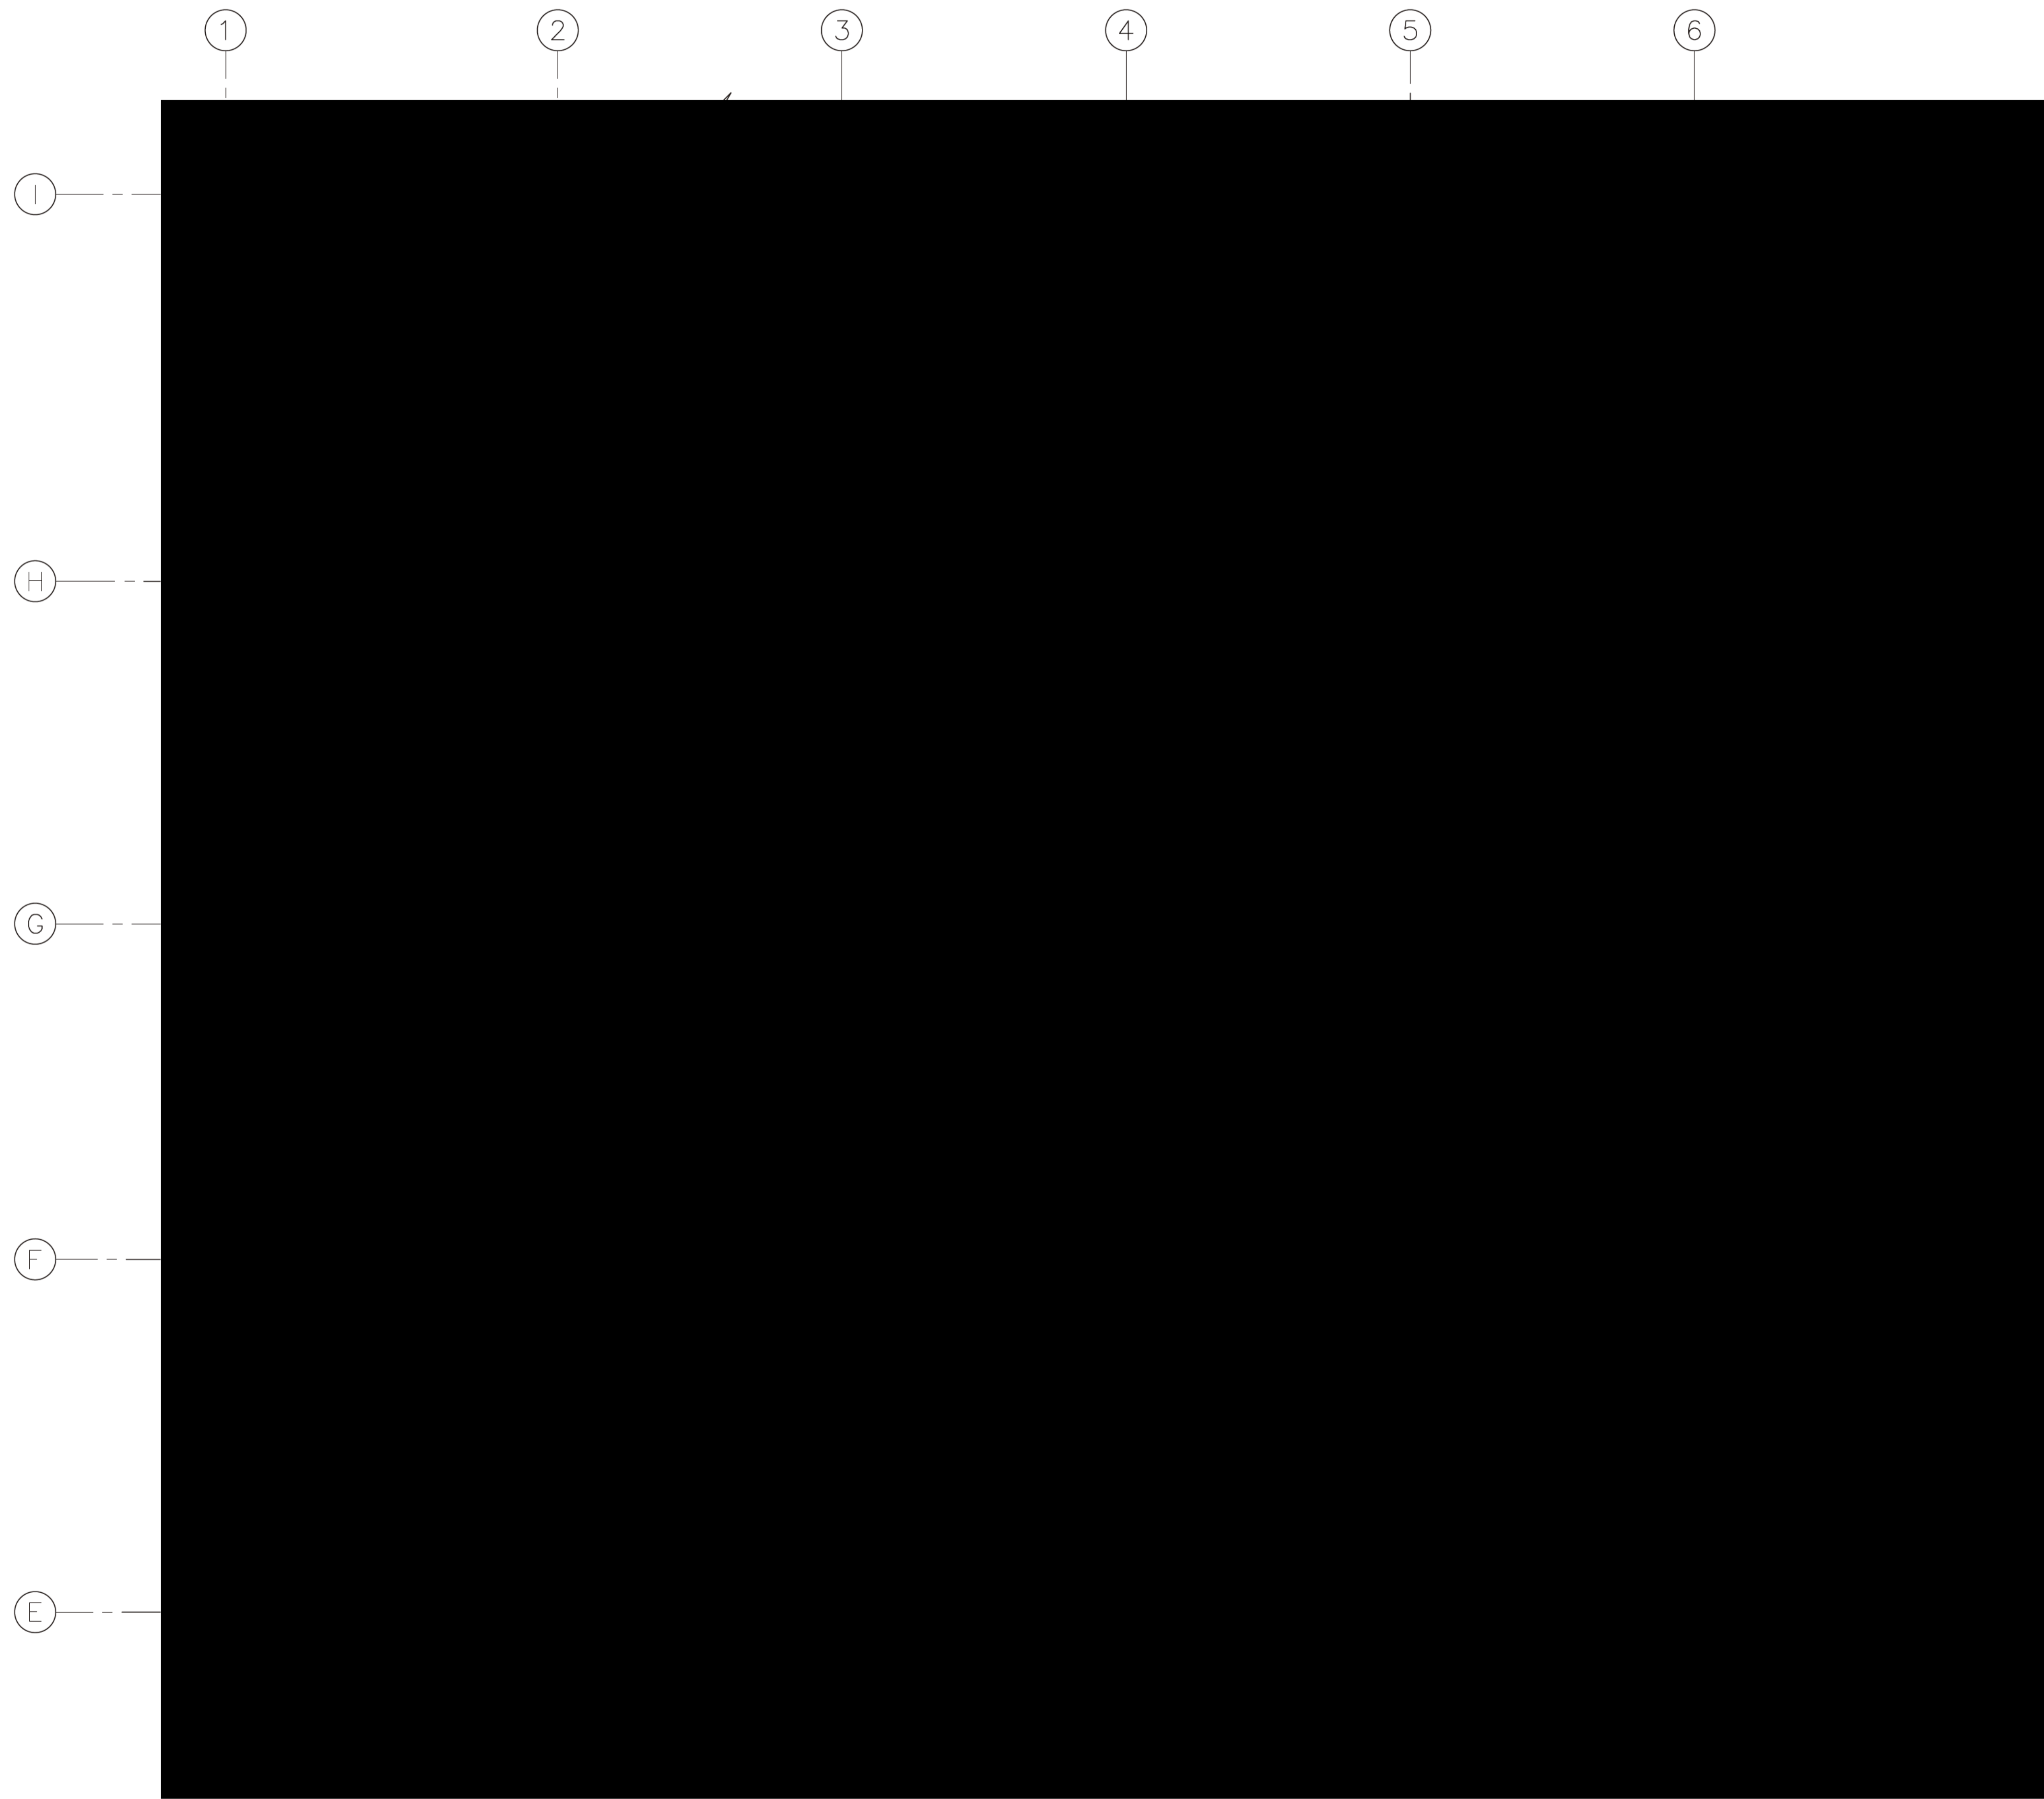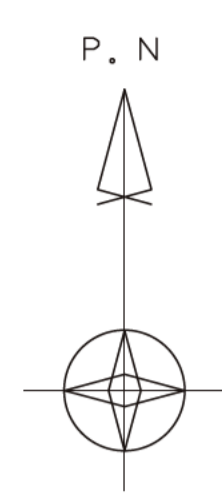


- 凡例
- E (GB)
  - E (GBN)
  - S (GBN)
  - LCS

■ については核不拡散の観点から公開できません。

日本原燃株式会社 殿  
 MOX燃料工場 燃料加工建屋 (PA)  
 気体廃棄・換気空調設備 (H)  
 単線ダクトルート図  
 地下3階 1ブロック (GB, GBN)

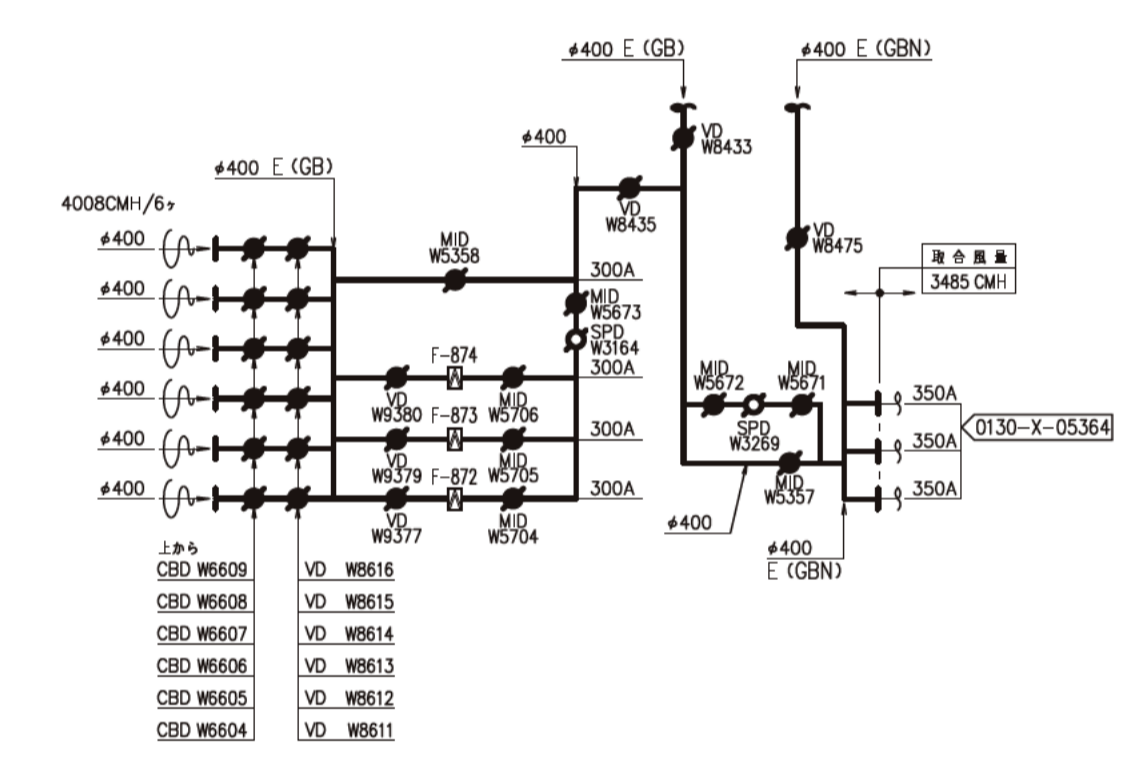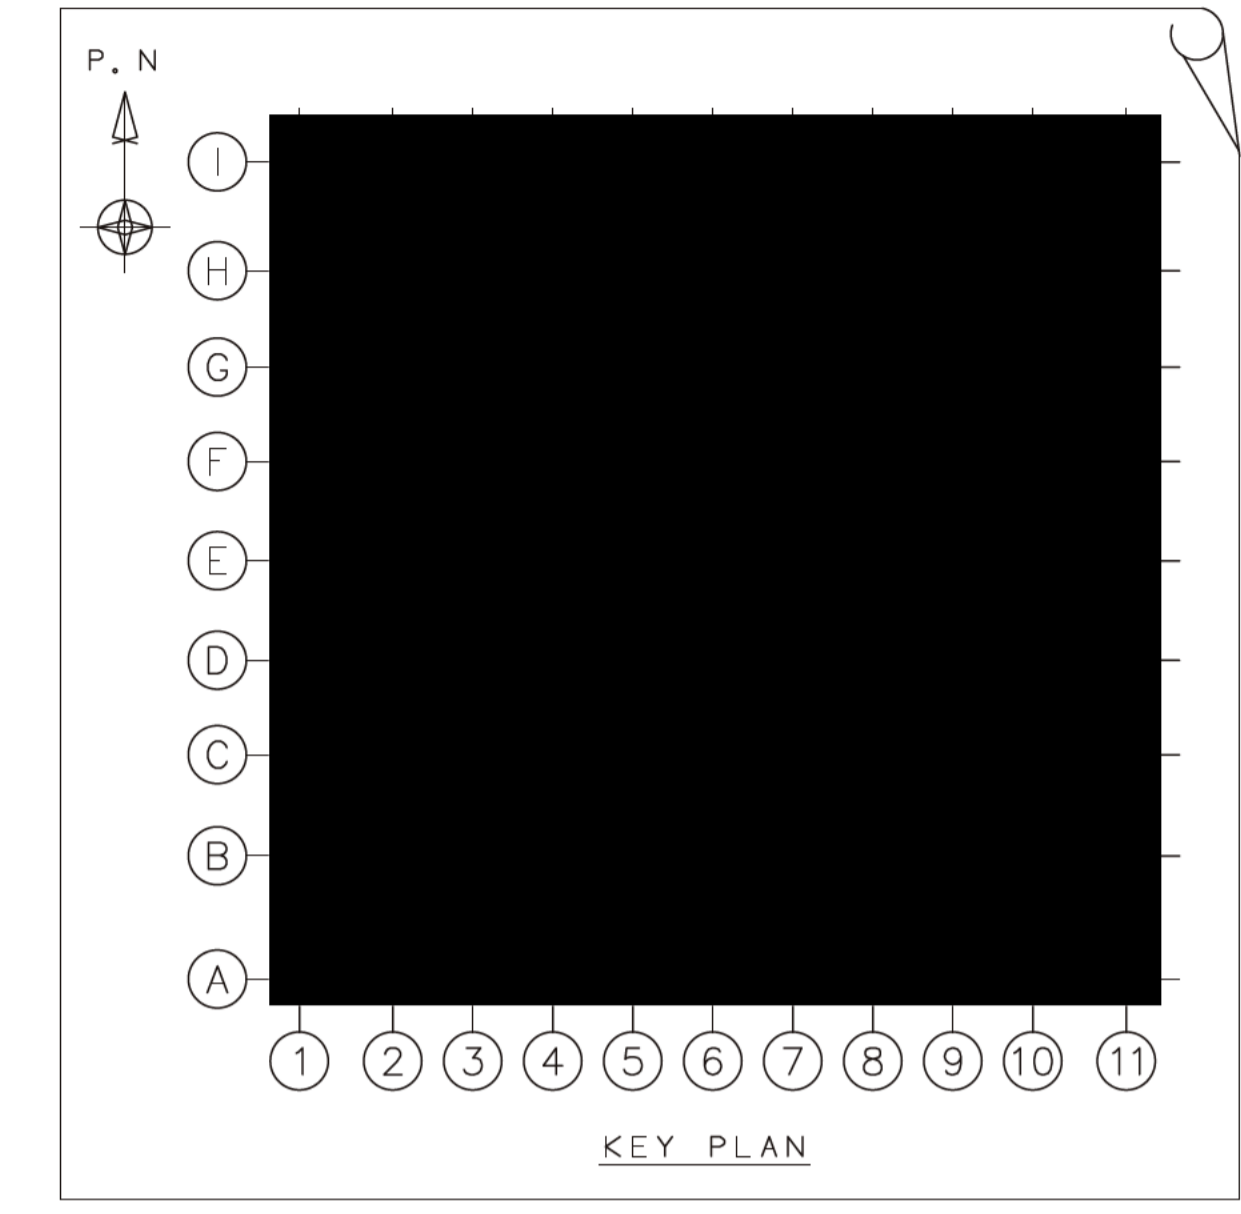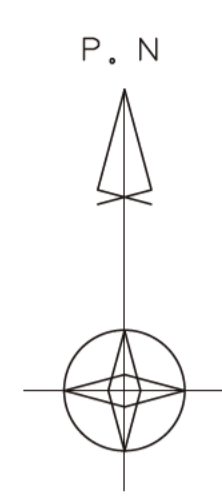

X-05364接続部詳細



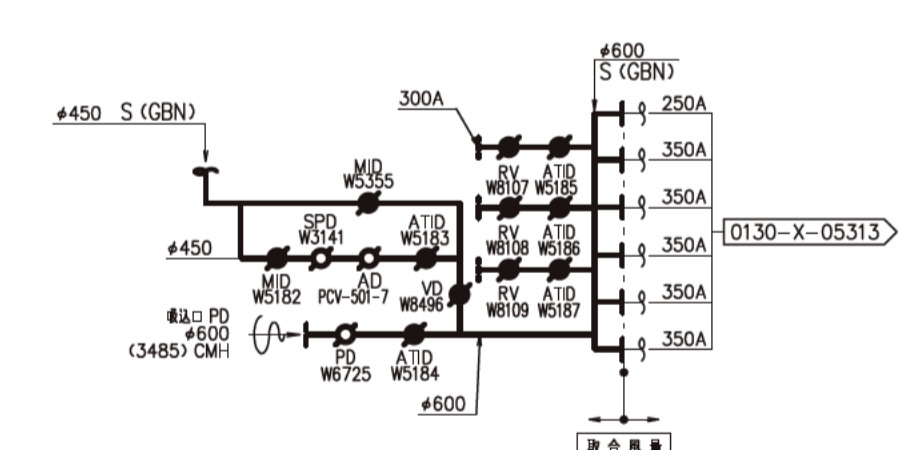


X-05313接続部詳細

- 凡例
- E (GB)
  - E (GBN)
  - S (GBN)
  - LCS

■ については核不拡散の観点から公開できません。



日本原燃株式会社 敬
MIX燃料工場 燃料加工建屋 (PA)
気体廃棄・換気空調設備 (H)
単線ダクトルート図
地下3階 2ブロック (GB, GBN)

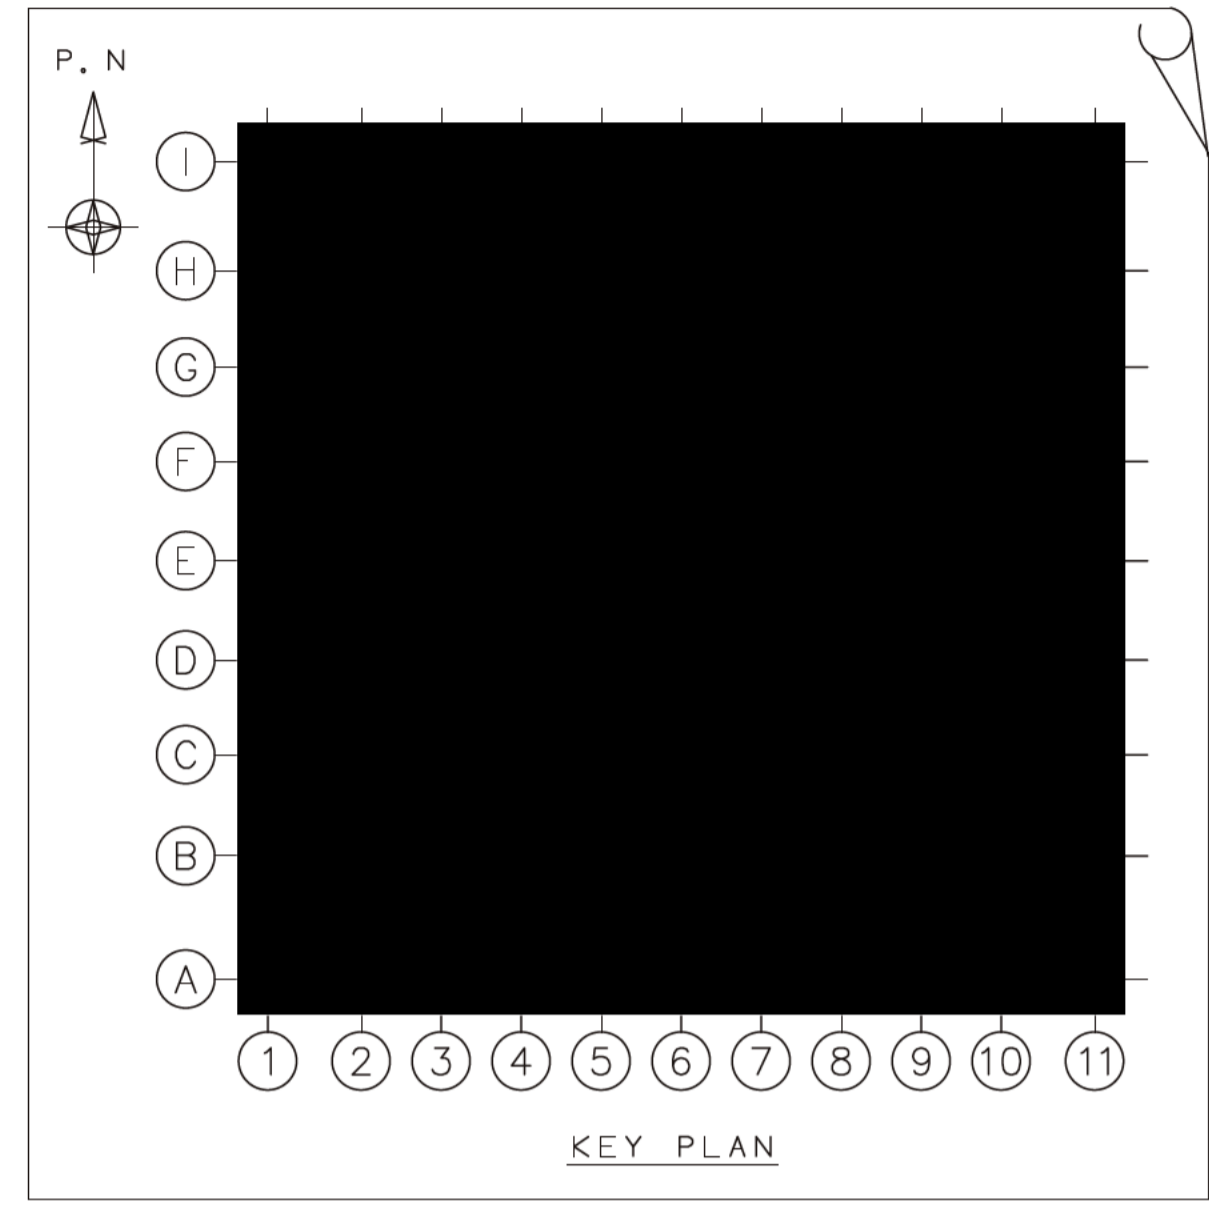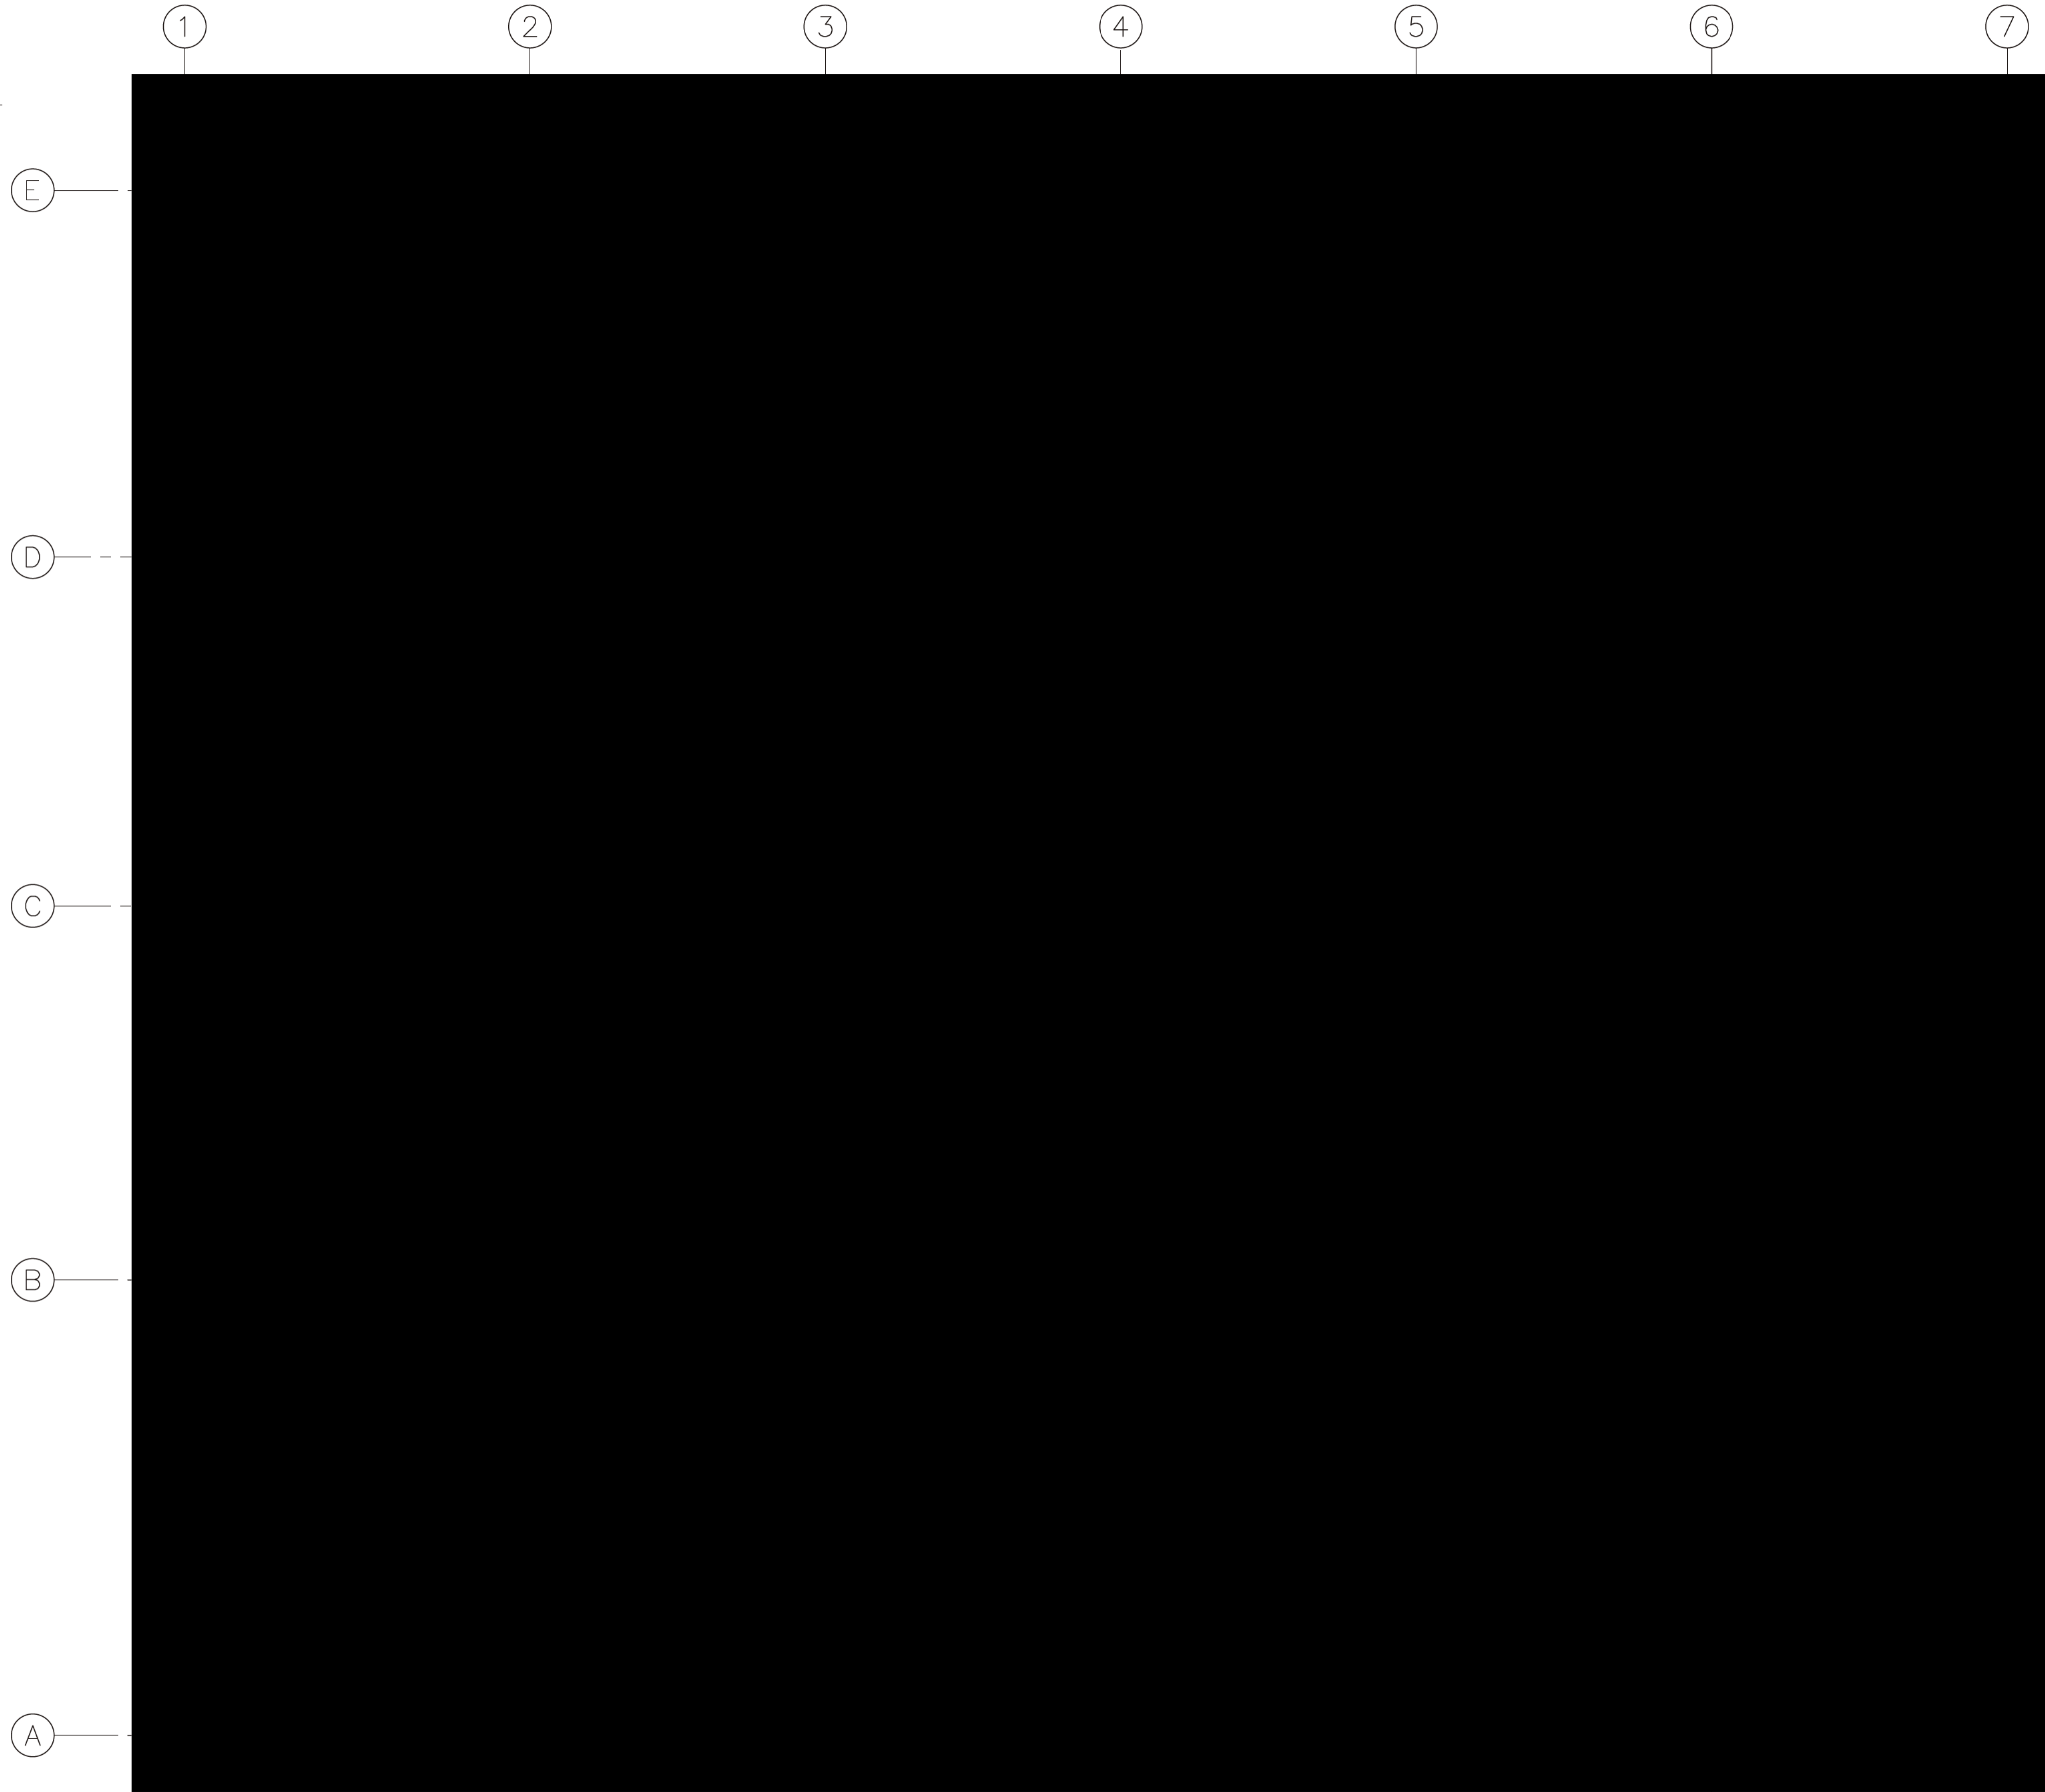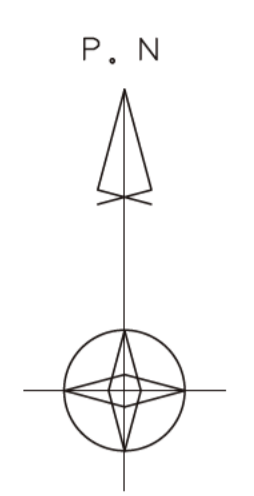

- 凡例
- E (GB)
  - E (GBN)
  - S (GBN)
  - LCS

■については核不拡散の観点から公開できません。

日本原燃株式会社 殿
MOX燃料工場 燃料加工建屋 (PA)
気体廃棄・換気空調設備 (H)
単線ダクトルート図
地下3階 3ブロック (GB, GBN)


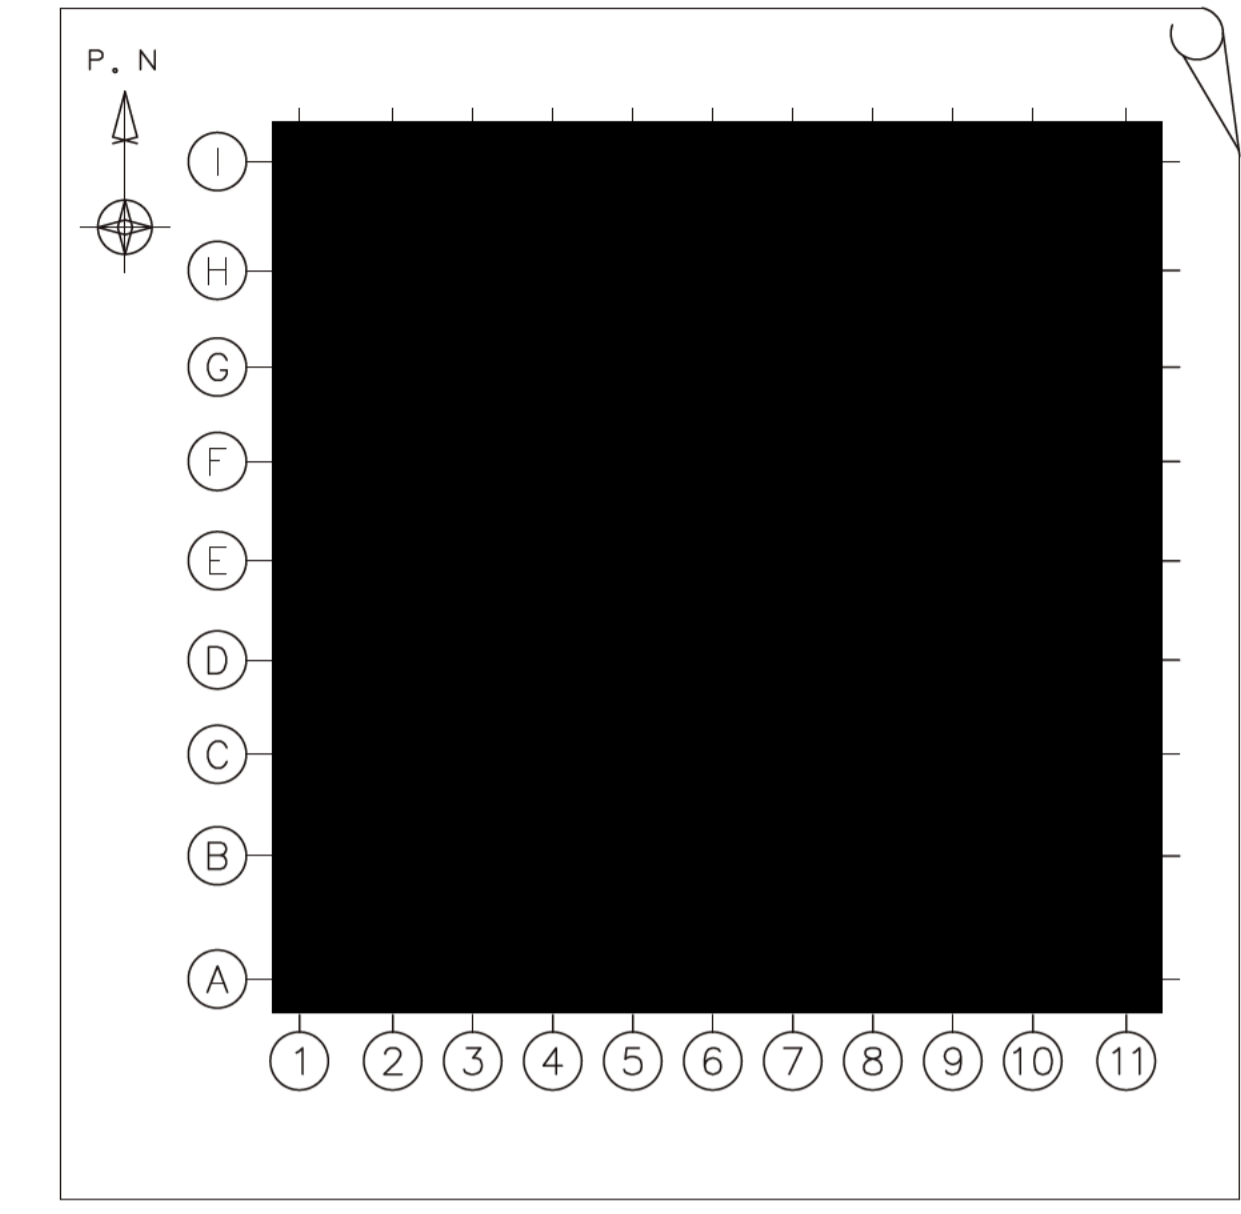
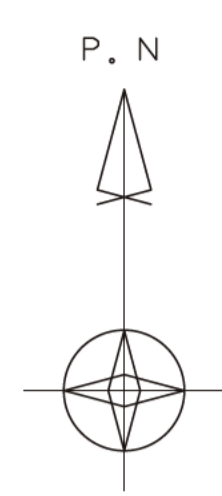


- 凡例
- E (GB) [Symbol]
  - E (GBN) [Symbol]
  - S (GBN) [Symbol]
  - LCS [Symbol]

■ については核不拡散の観点から公開できません。

日本原燃株式会社 殿
MOX燃料工場 燃料加工建屋 (PA)
気体廃棄・換気空調設備 (H)
単線ダクトルート園
地下3階 4ブロック (GB, GBN)






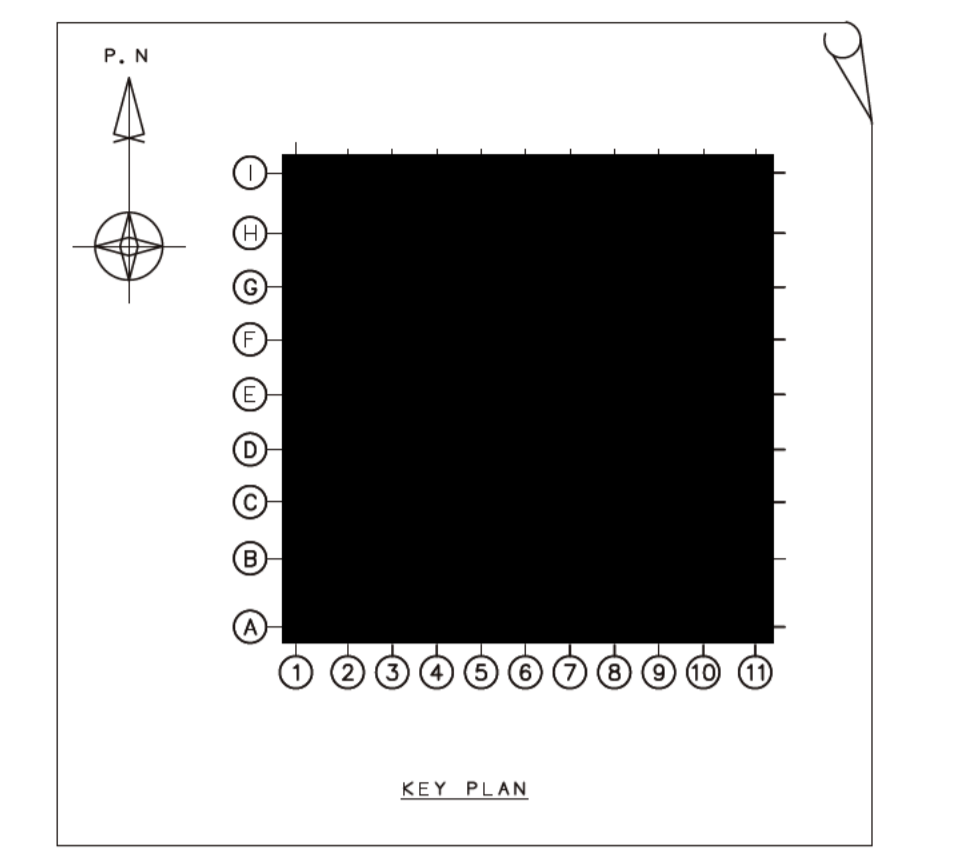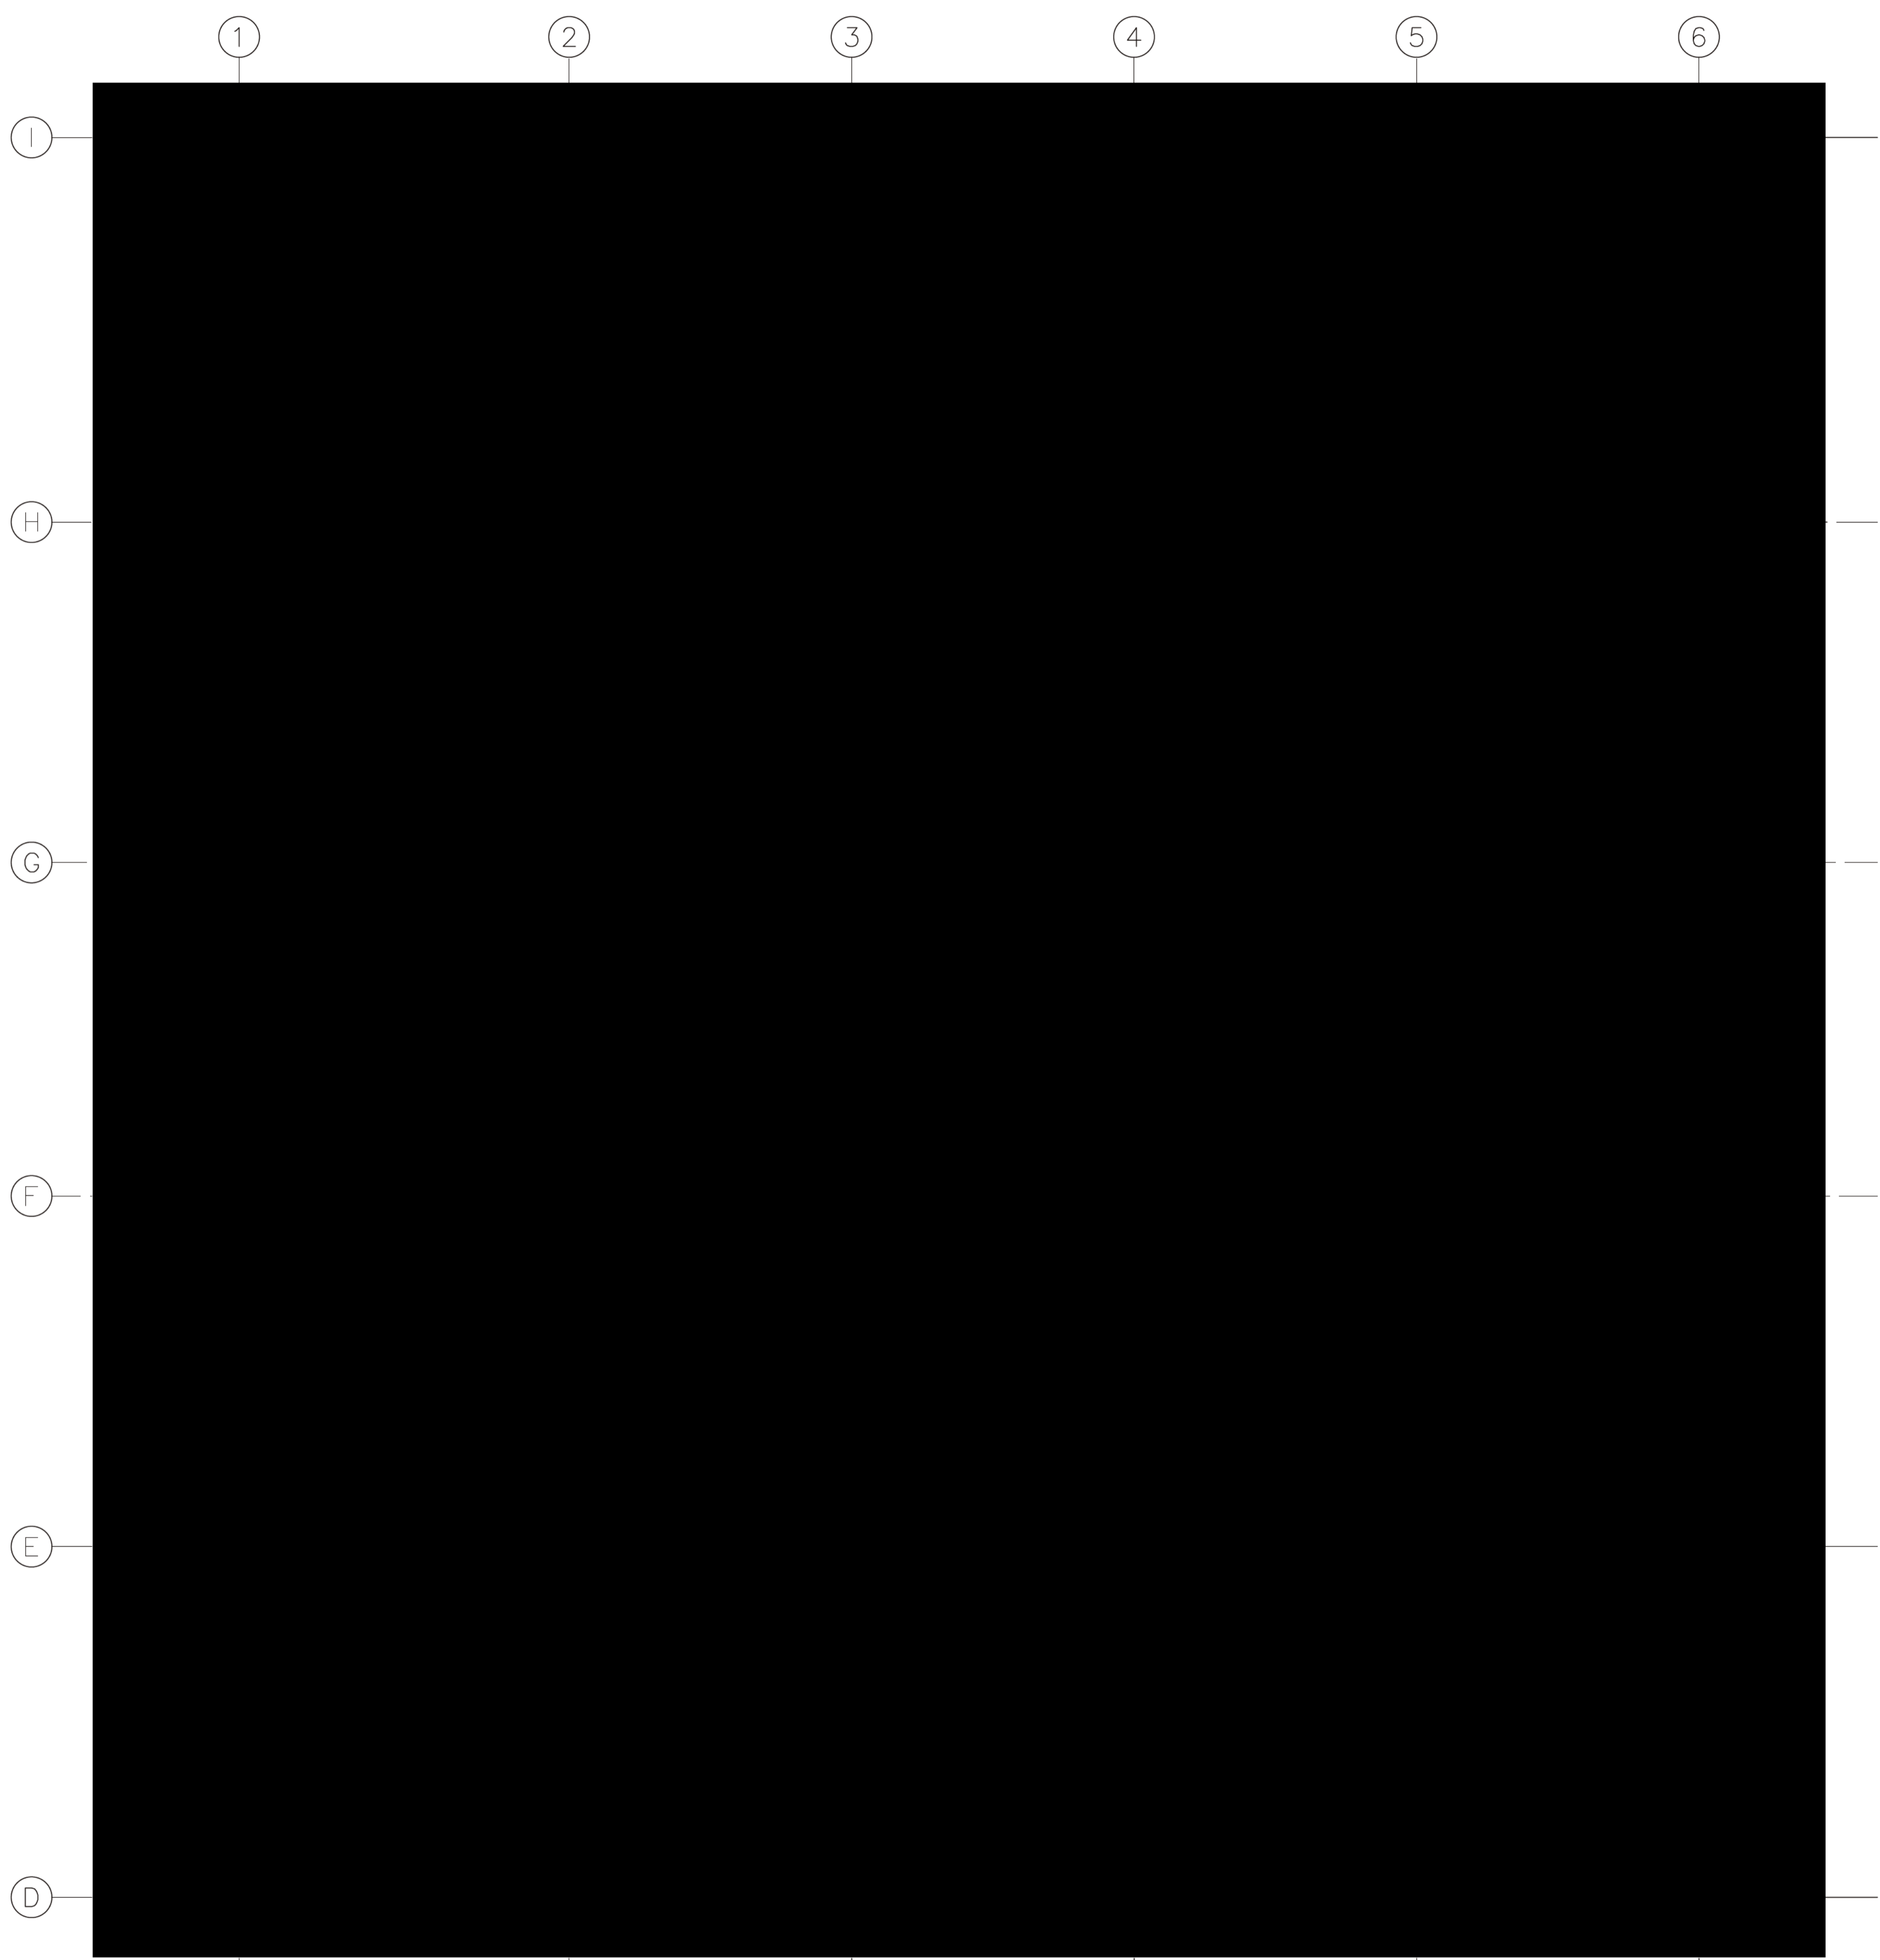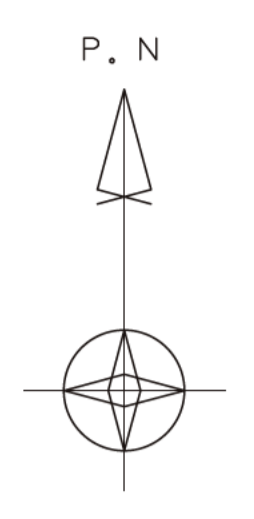

- 凡例
- E (GB)
  - E (GBN)
  - S (GBN)

■ については核不拡散の観点から公開できません。




日本原燃株式会社 殿  
 MXX燃料工場 燃料加工建屋 (PA)  
 気体廃棄・換気空調設備 (H)  
 単線ダクトルート図  
 地下2階 1ブロック (GB, GBN)

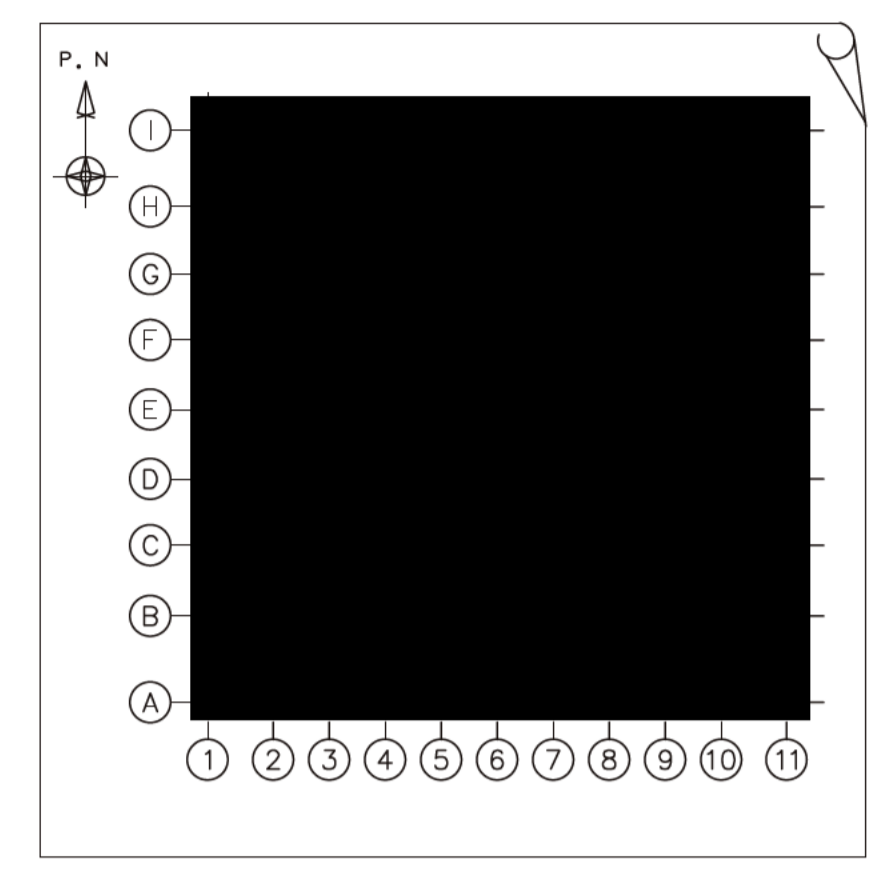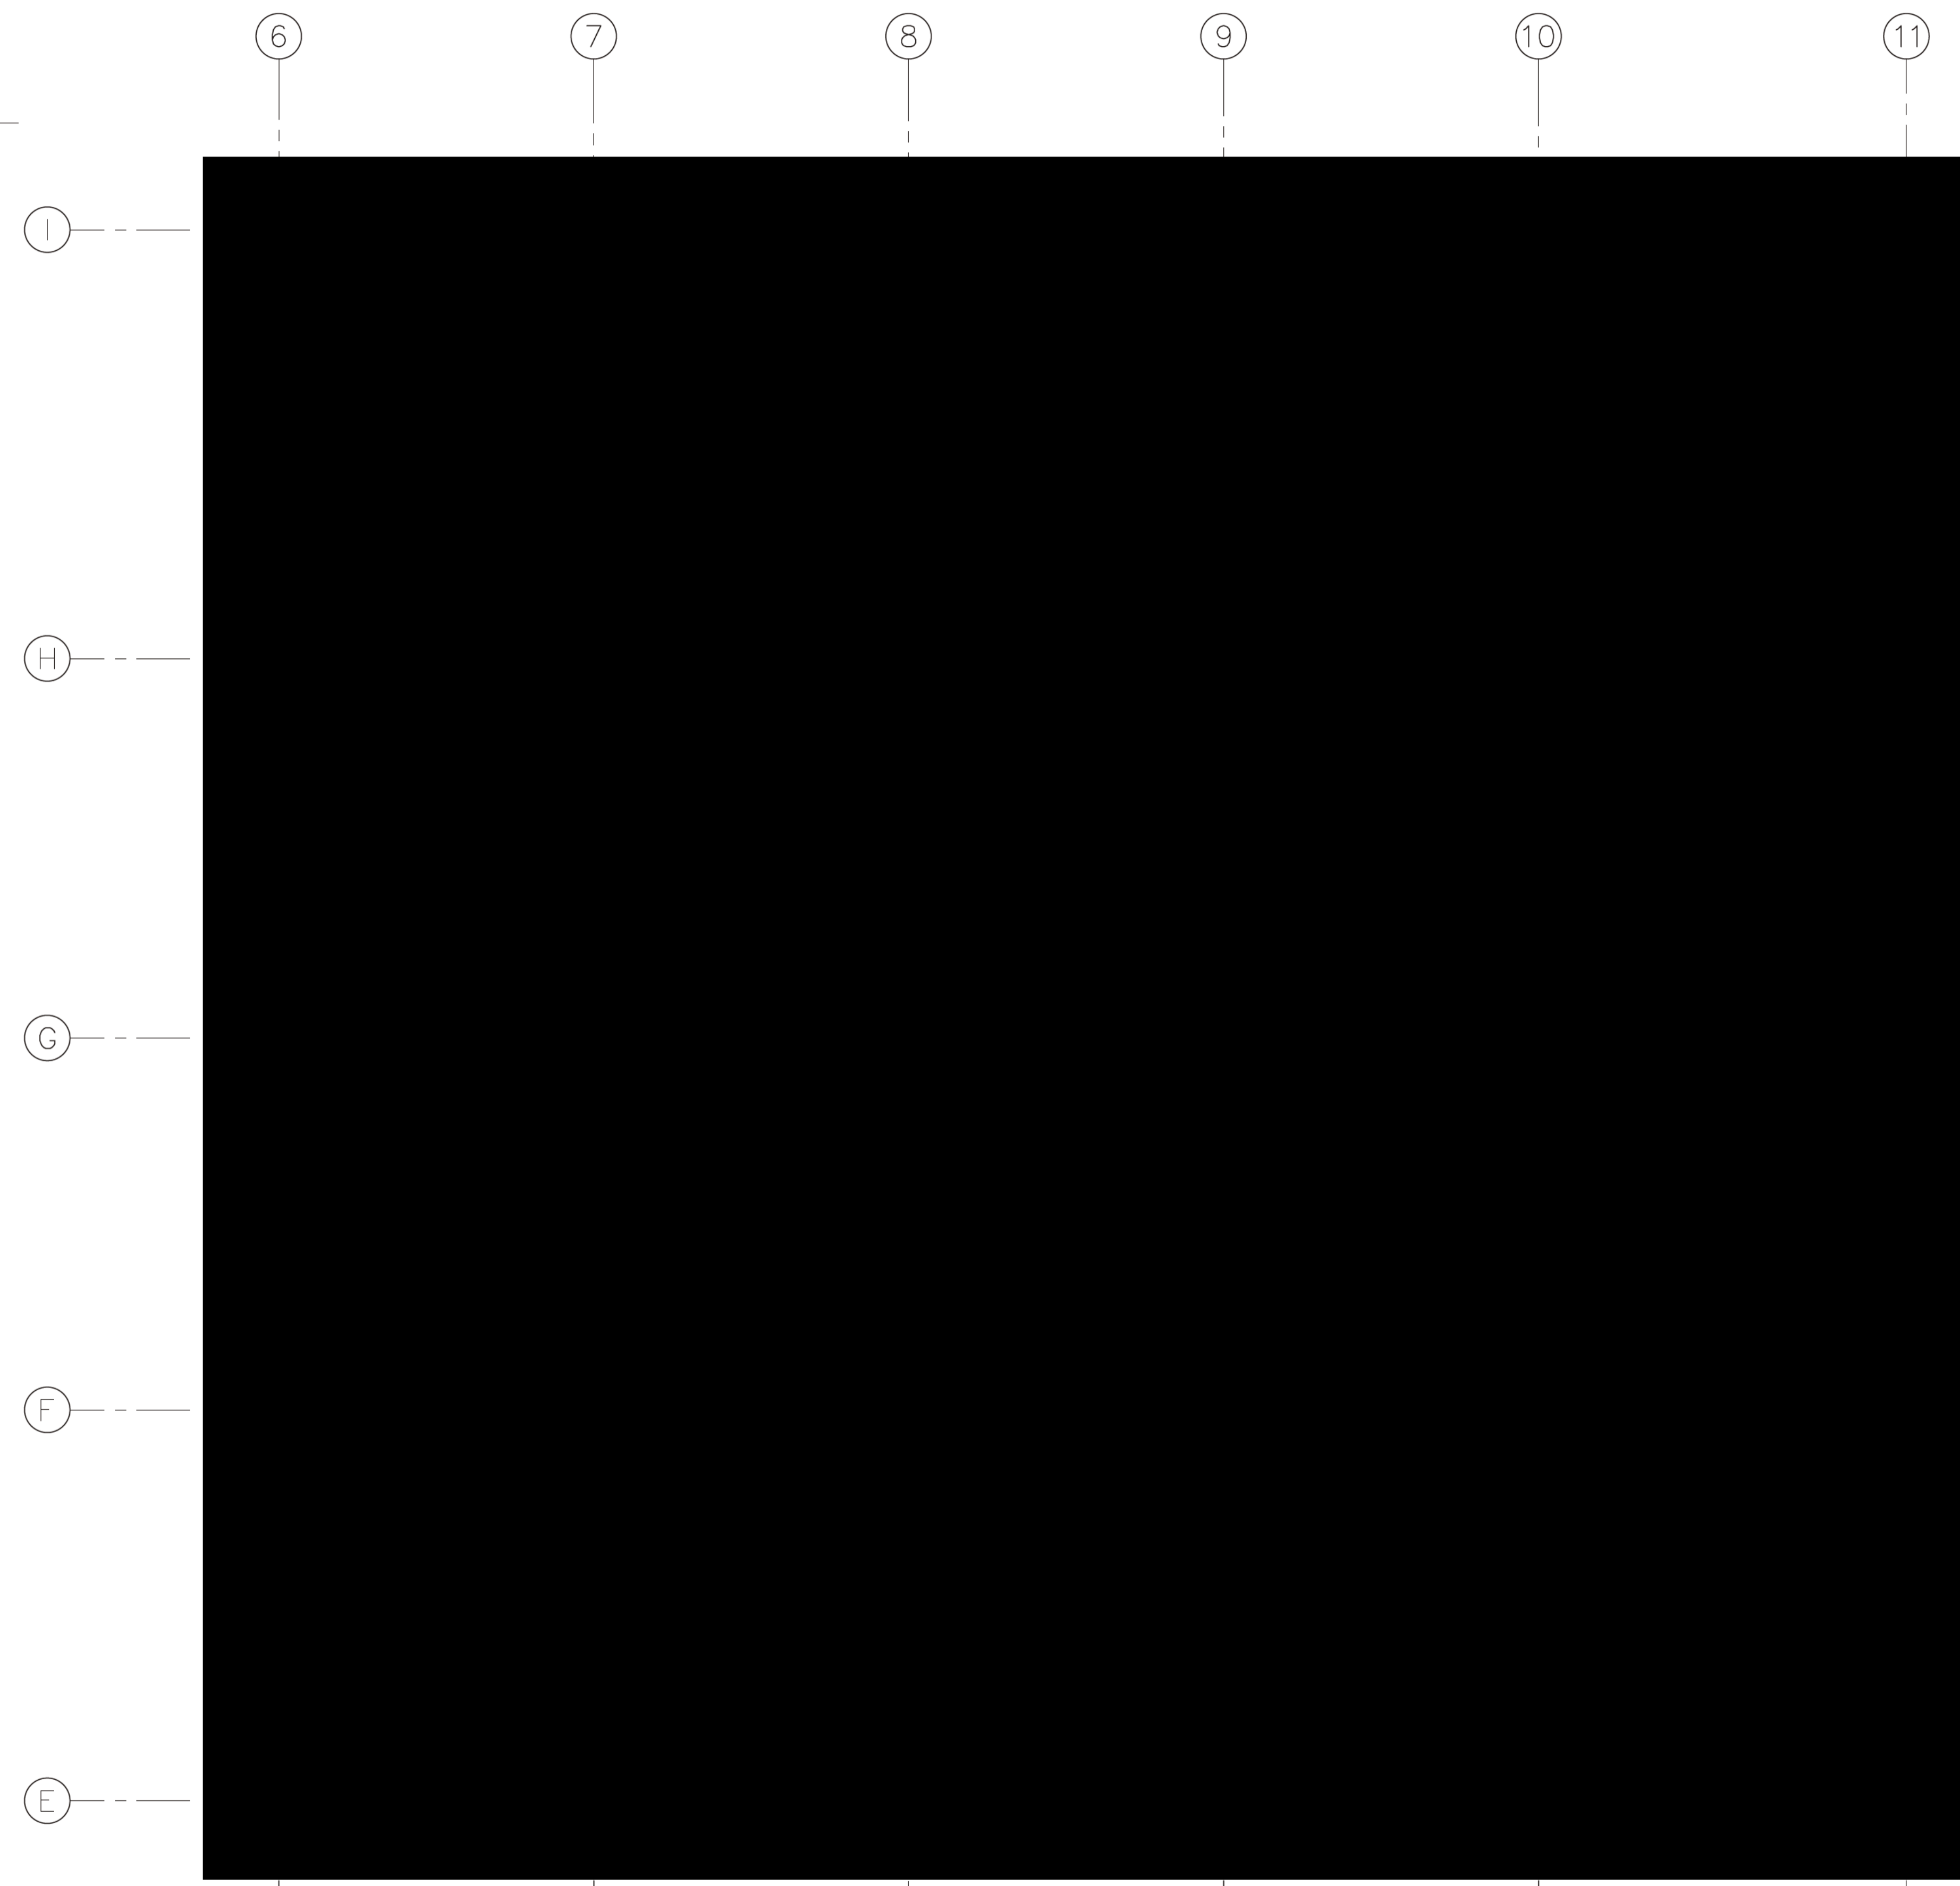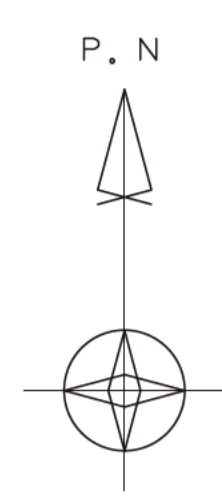

- 凡例
- E (GB)
  - E (GBN)
  - S (GBN)

■ については核不拡散の観点から公開できません。


日本原燃株式会社 殿
MXX燃料工場 燃料加工建屋 (PA)
気体廃棄・換気空調設備 (H)
単線ダクトルート図
地下2階 2ブロック (GB, GBN)

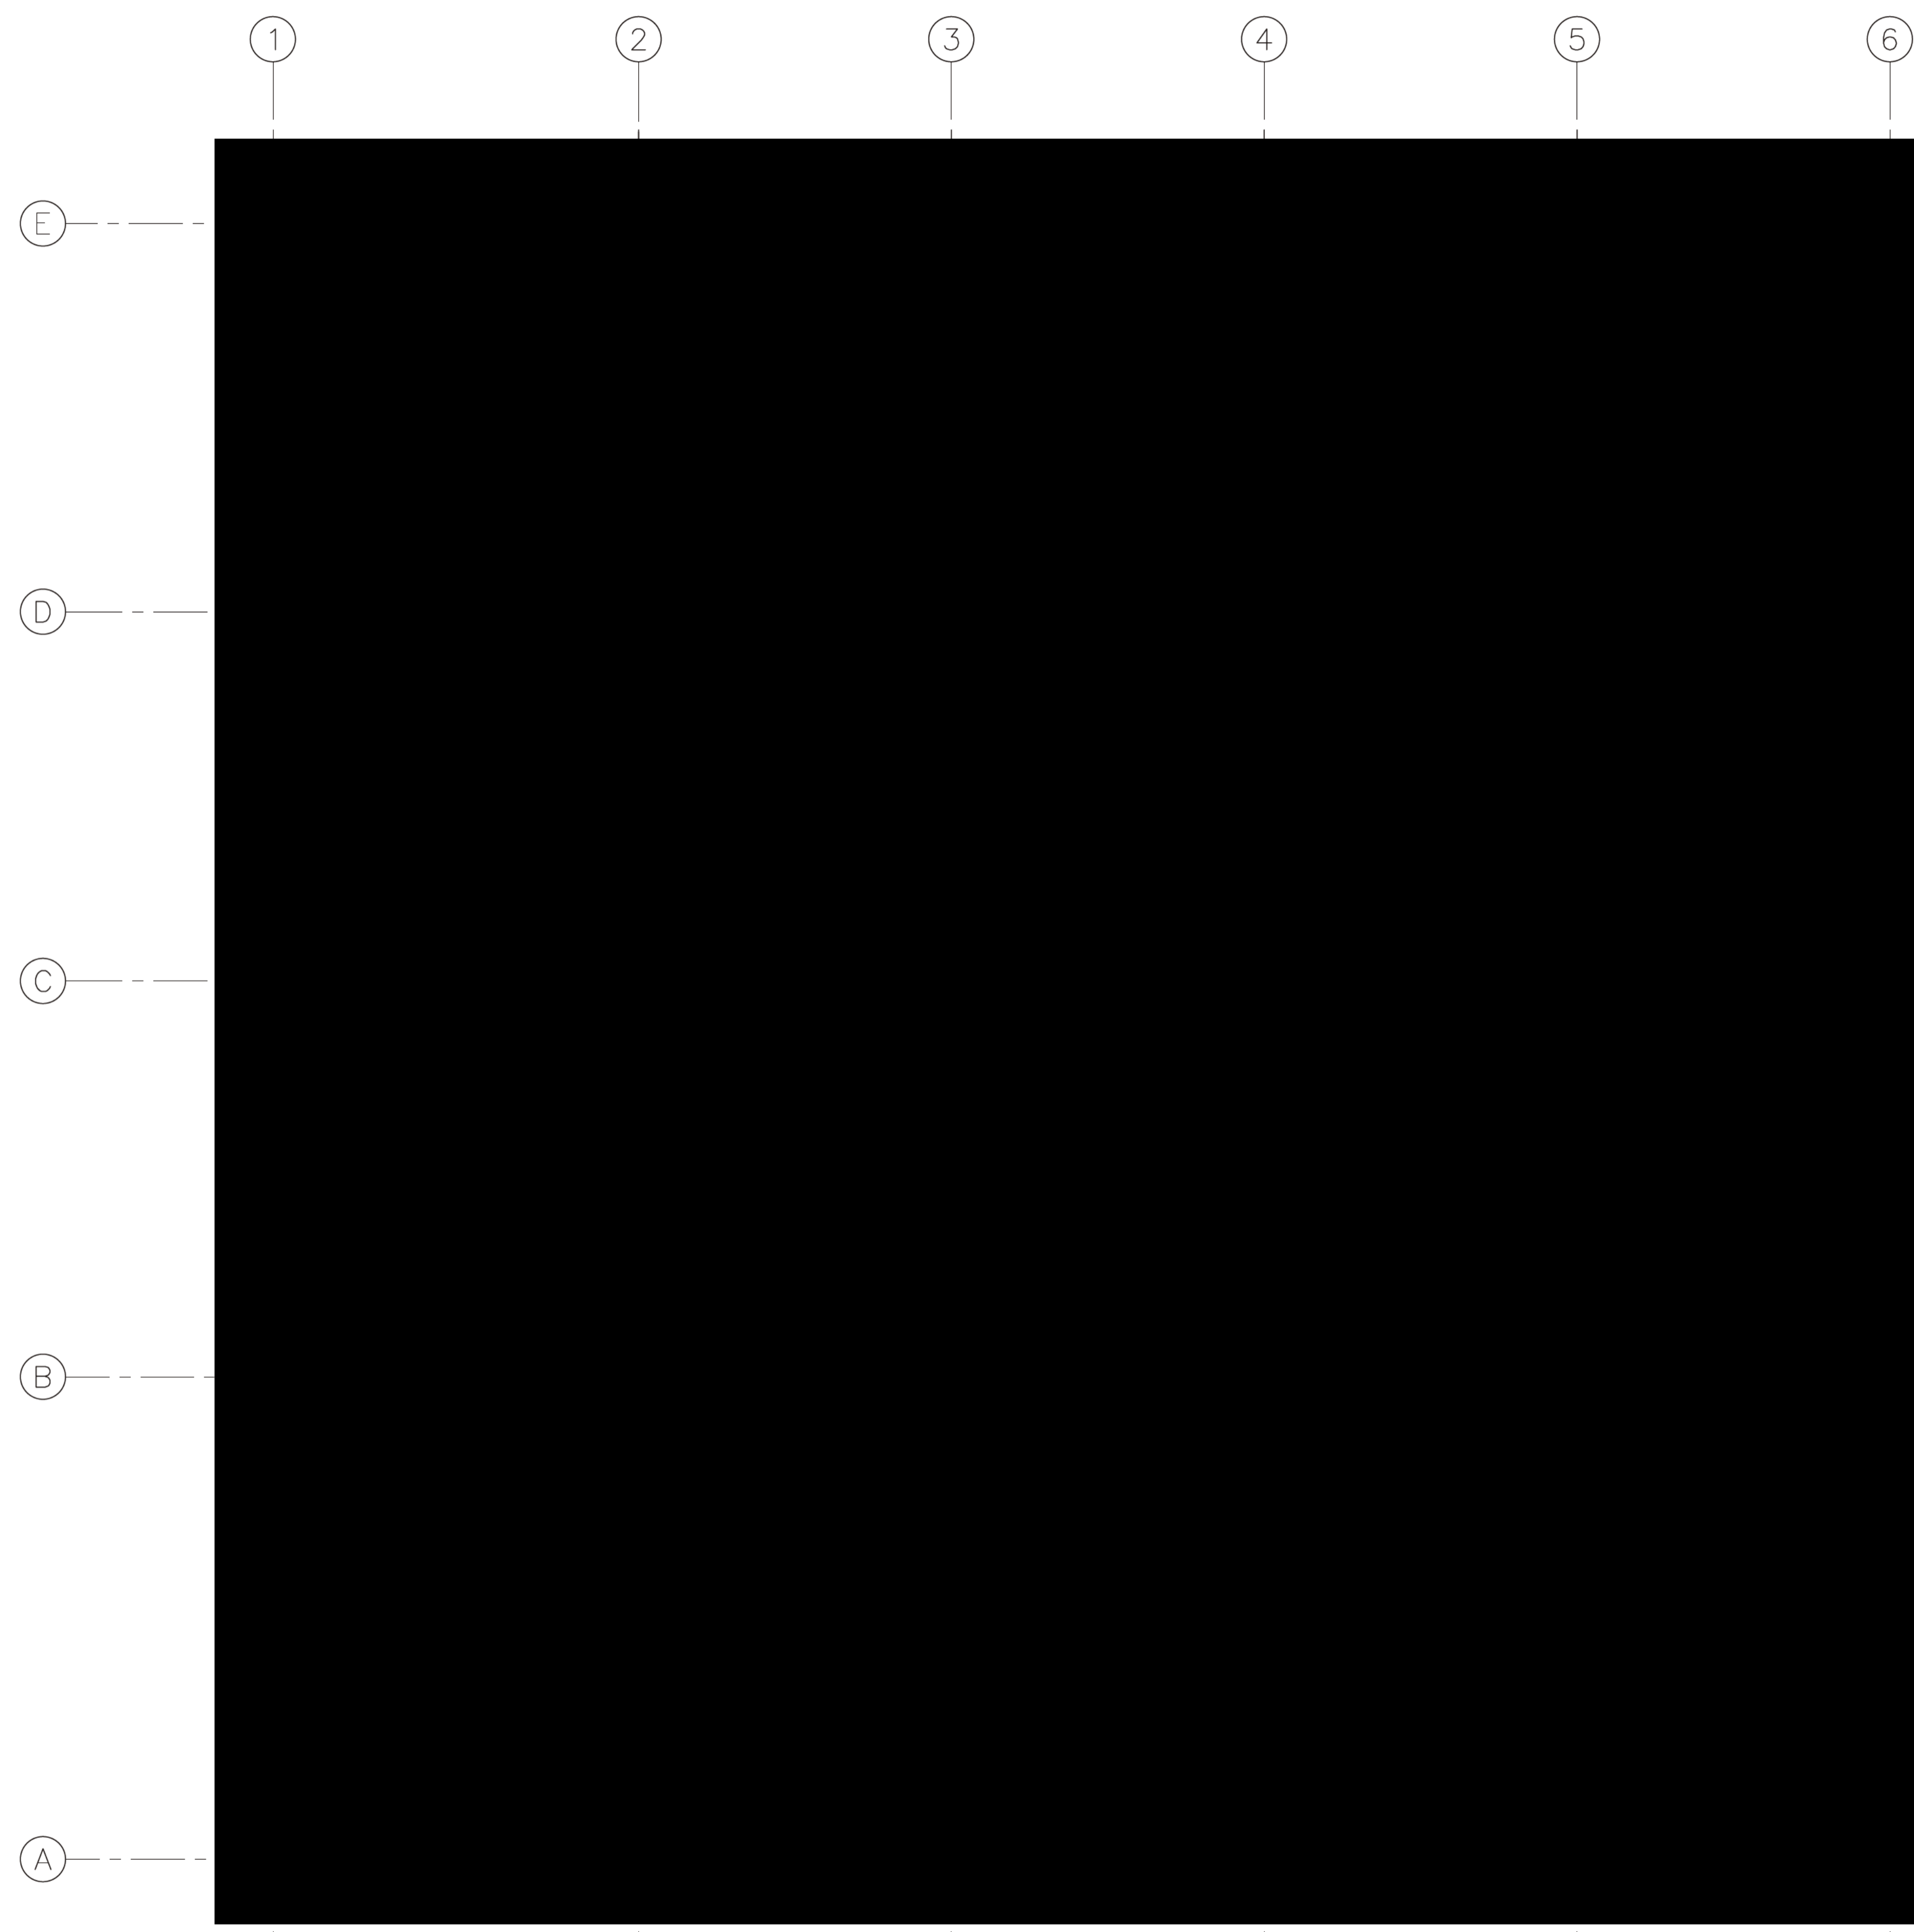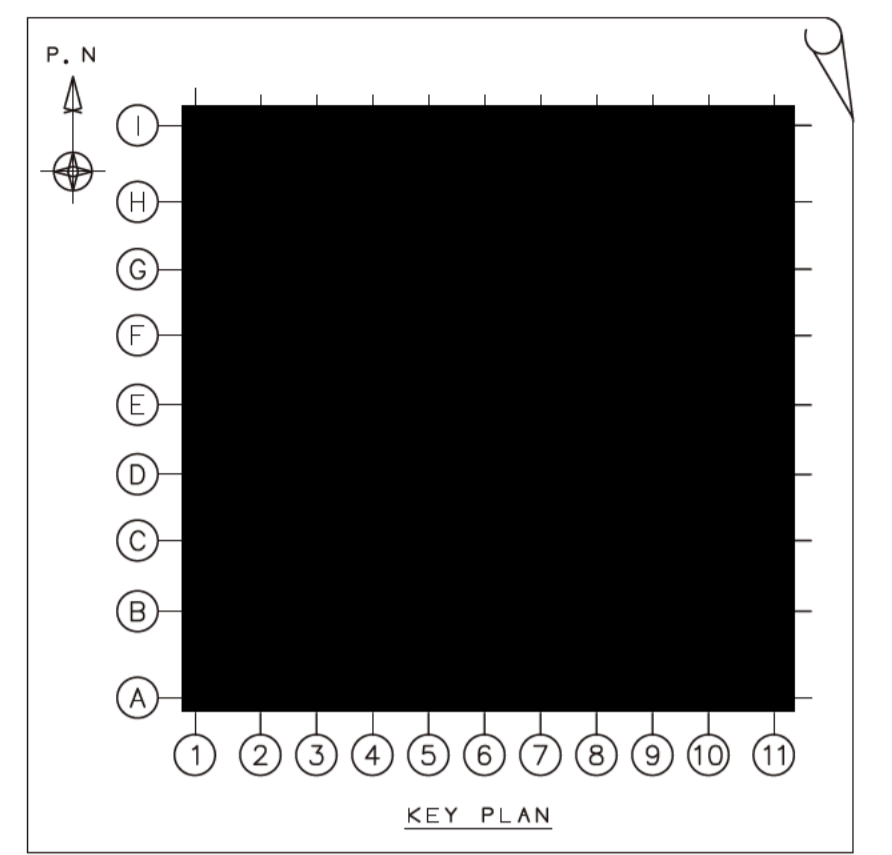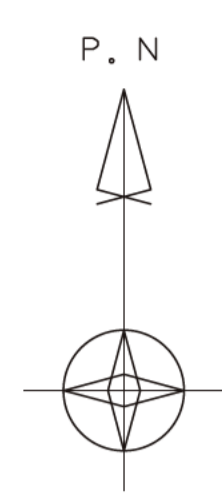


- 凡例
- E (GB)
  - E (GBN)
  - S (GBN)

■ については核不拡散の観点から公開できません。


日本原燃株式会社 殿
MOX燃料工場 燃料加工建屋 (PA)
気体廃棄・換気空調設備 (H)
単線ダクトルート図
地下2階 3ブロック (GB, GBN)

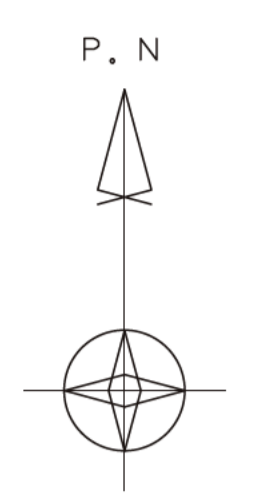

① ② ③ ④ ⑤ ⑥

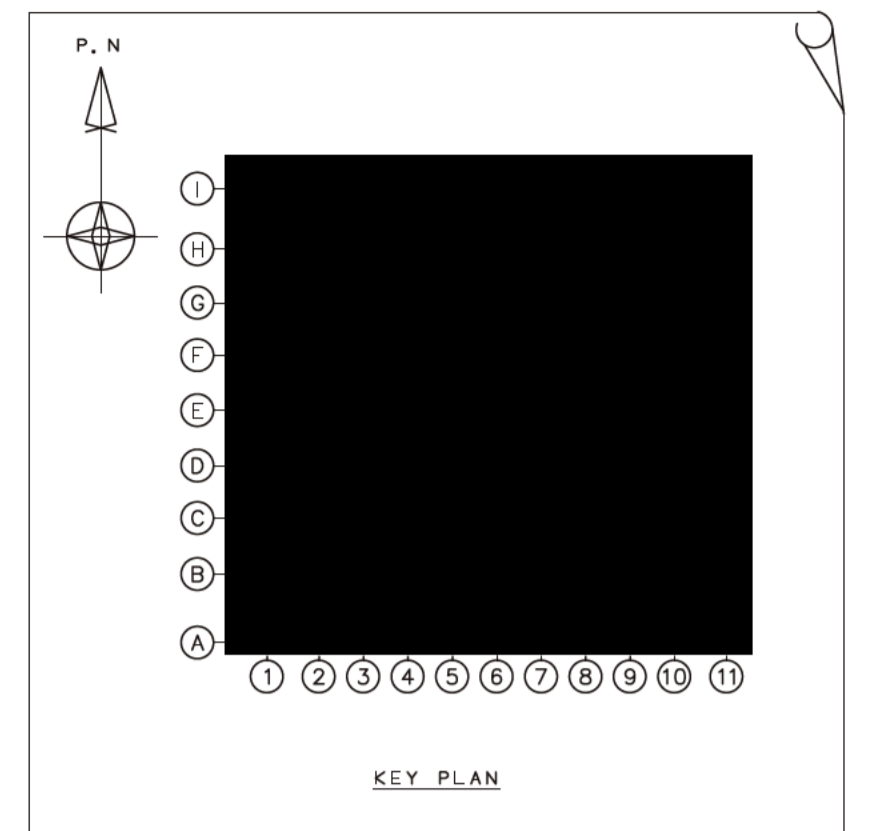

下部平面図

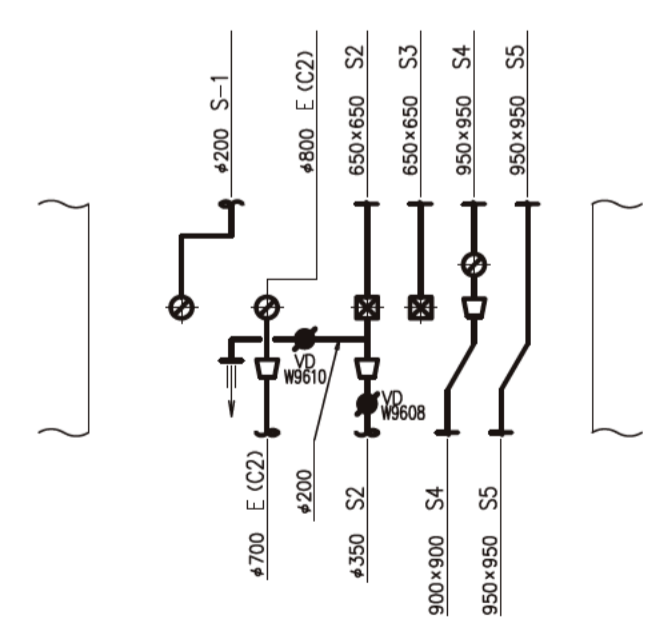








A-A

- 凡例
- S1~5
  - E (C1)
  - E (C2)
  - E (C3)
  - S-1
  - E-1
  - R-1
  - E (GBN)
  - S (GBN)

■ については核不拡散の観点から公開できません。

上部平面図

日本原燃株式会社  
 MXX燃料工場 燃料加工建屋 (PA)  
 気体廃棄・換気空調設備 (H)  
 単線ダクトルート図  
 地下1階 1ブロック

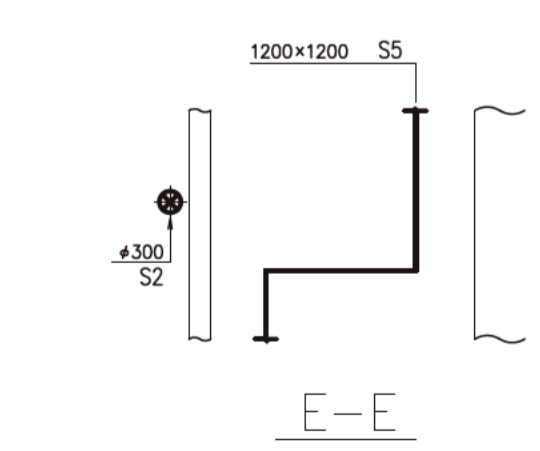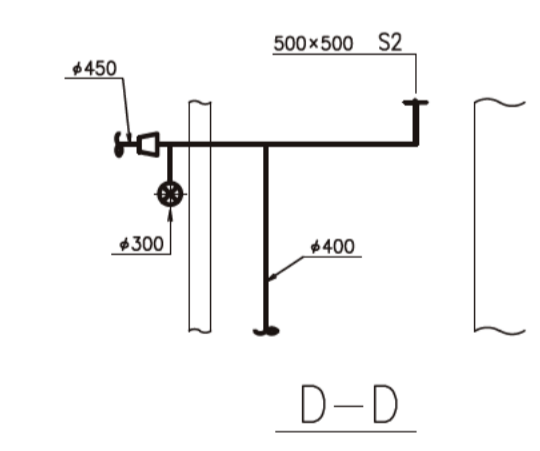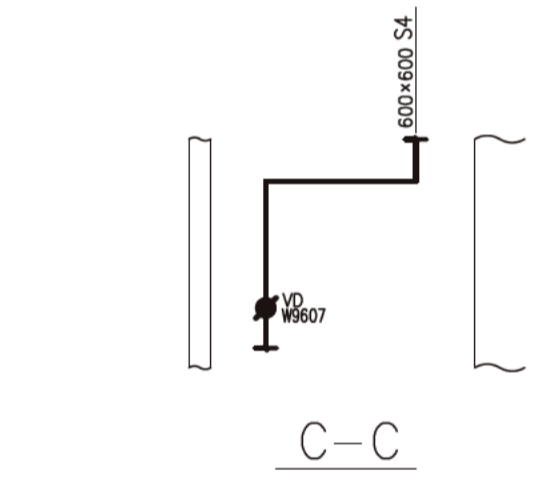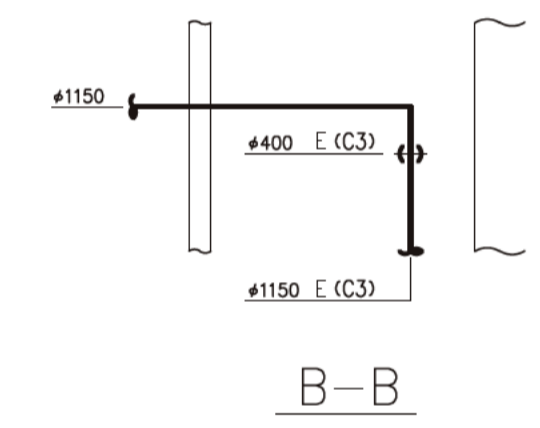
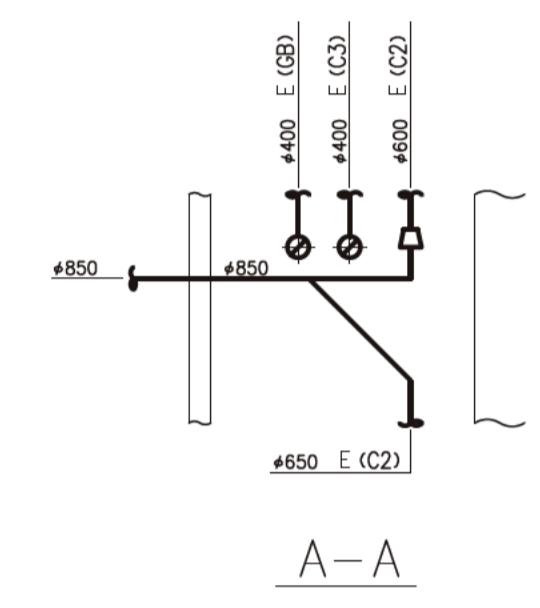
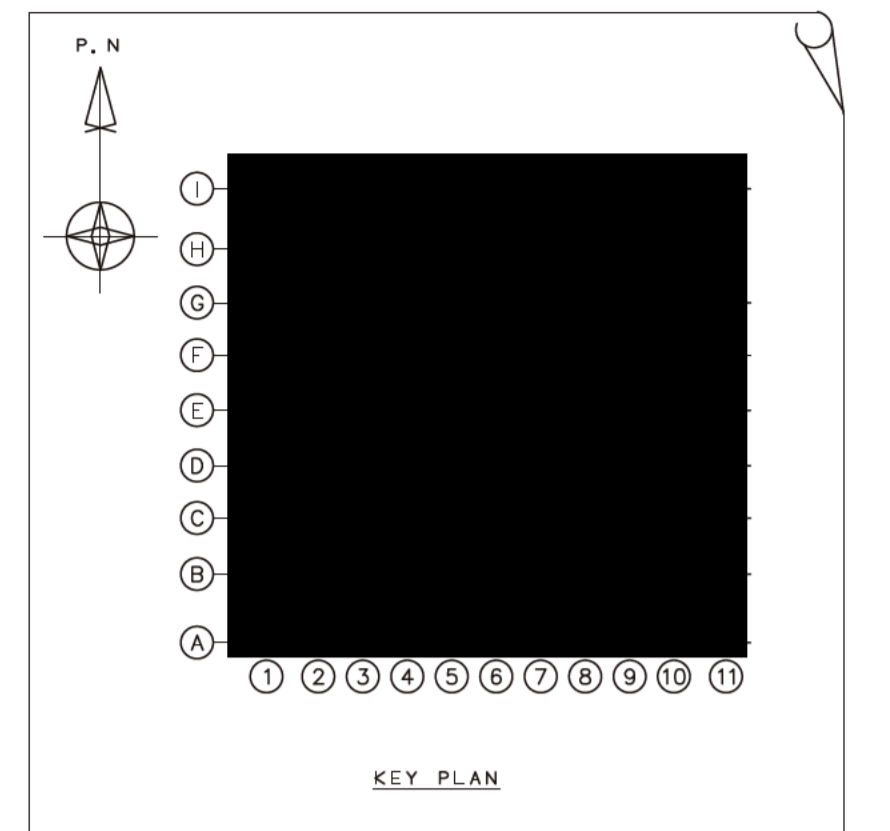
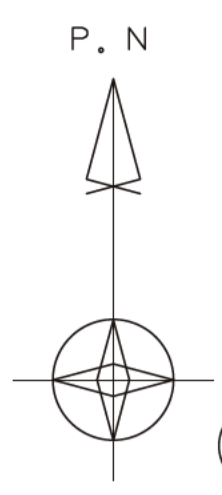


下部平面図


- 凡例
- S1~5
  - E (C1)
  - E (C2)
  - E (C3)
  - E (GB)

■ については核不拡散の観点から公開できません。


日本原燃株式会社  
 MXX燃料工場 燃料加工建屋 (PA)  
 気体廃棄・換気空調設備 (H)  
 単線ダクトルート図  
 地下1階 2ブロック

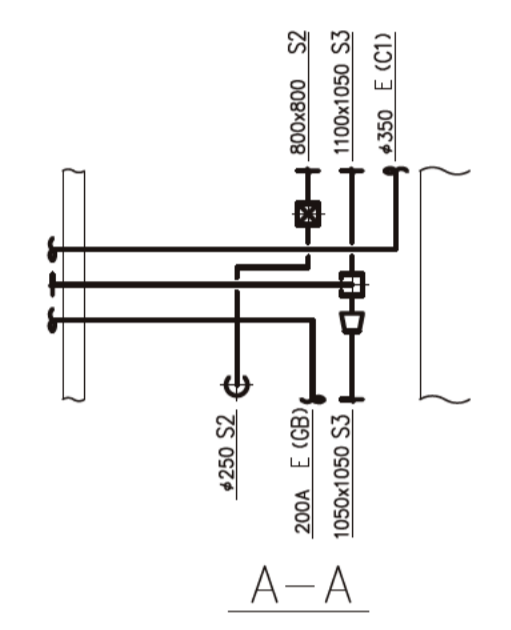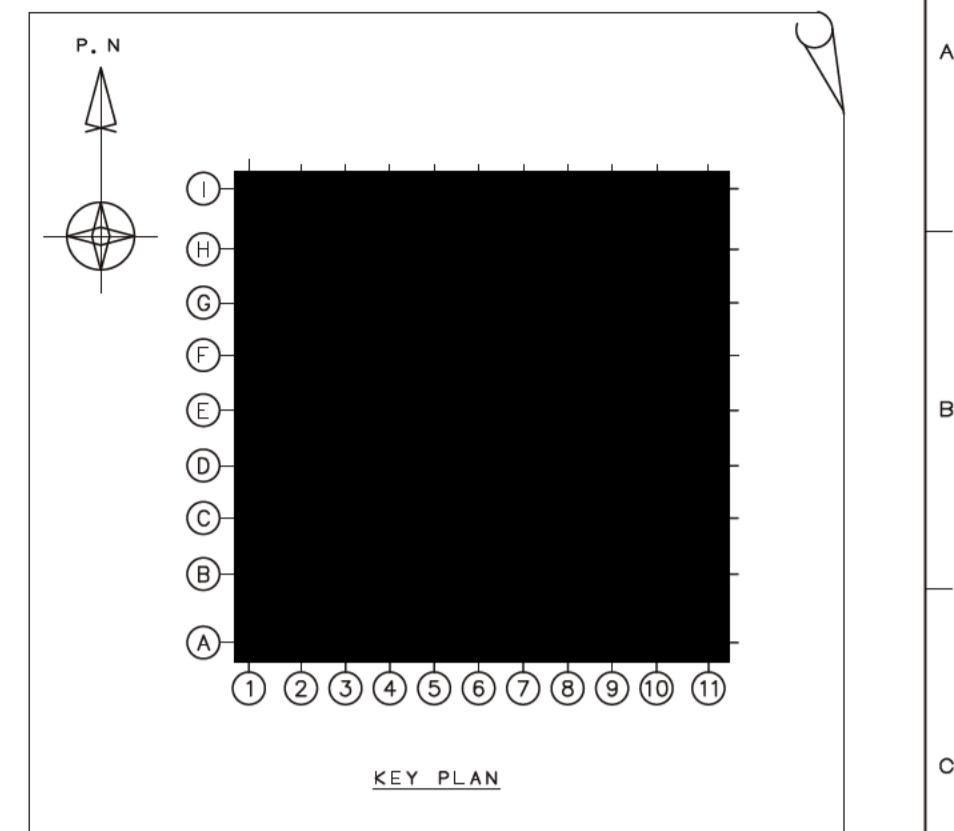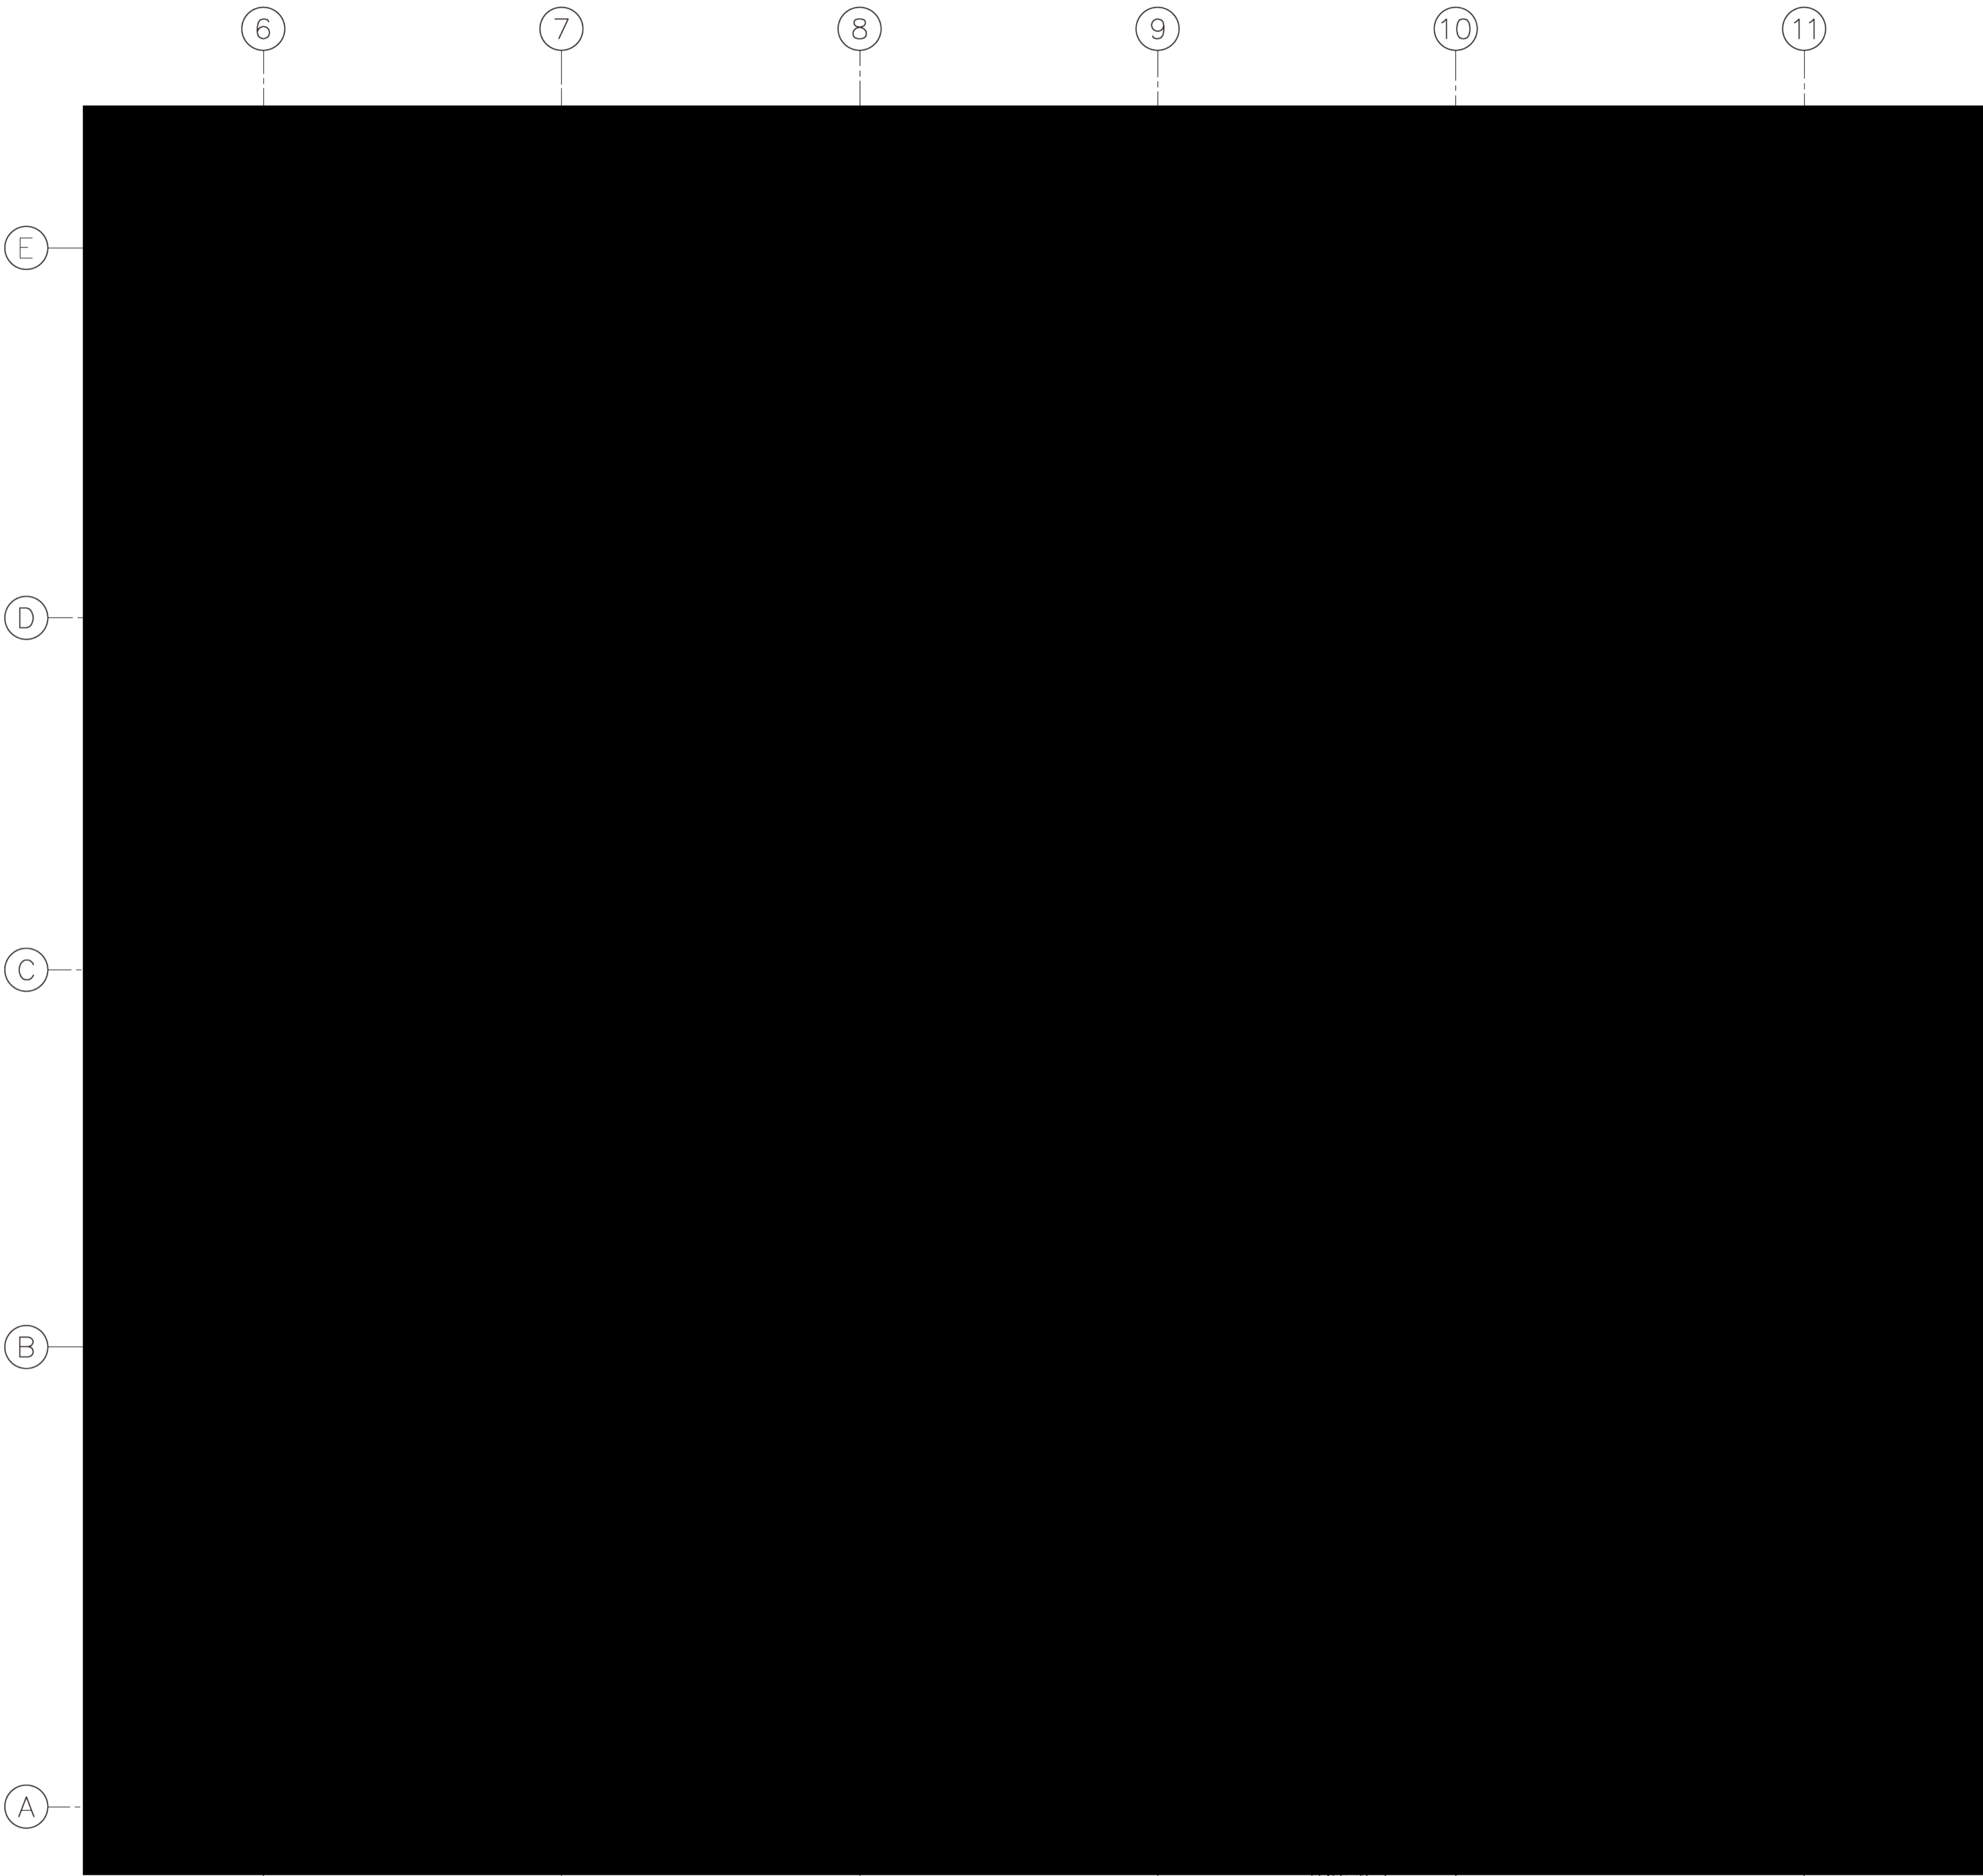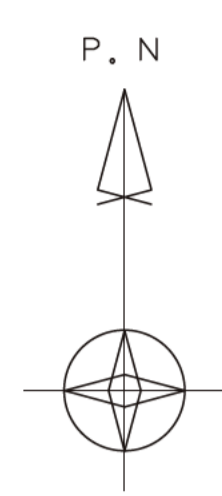


A-A

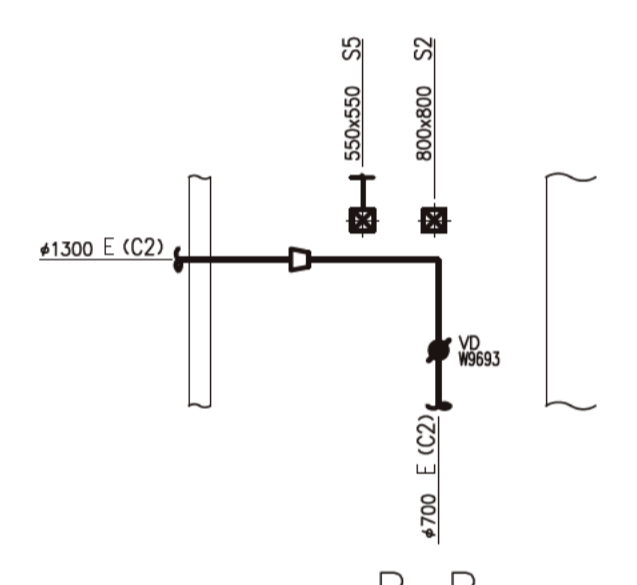

B-B

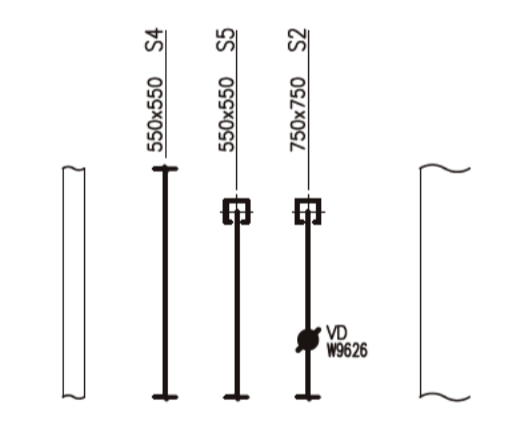

C-C



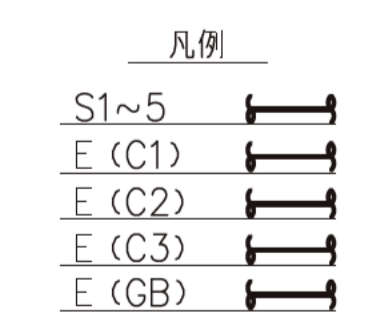


下部平面図



上部平面図

■ については核不拡散の観点から公開できません。

日本原燃株式会社 殿  
 MXX燃料工場 燃料加工建屋 (PA)  
 気体廃棄・換気空調設備 (H)  
 単線ダクトルート図  
 地下1階 47ロック

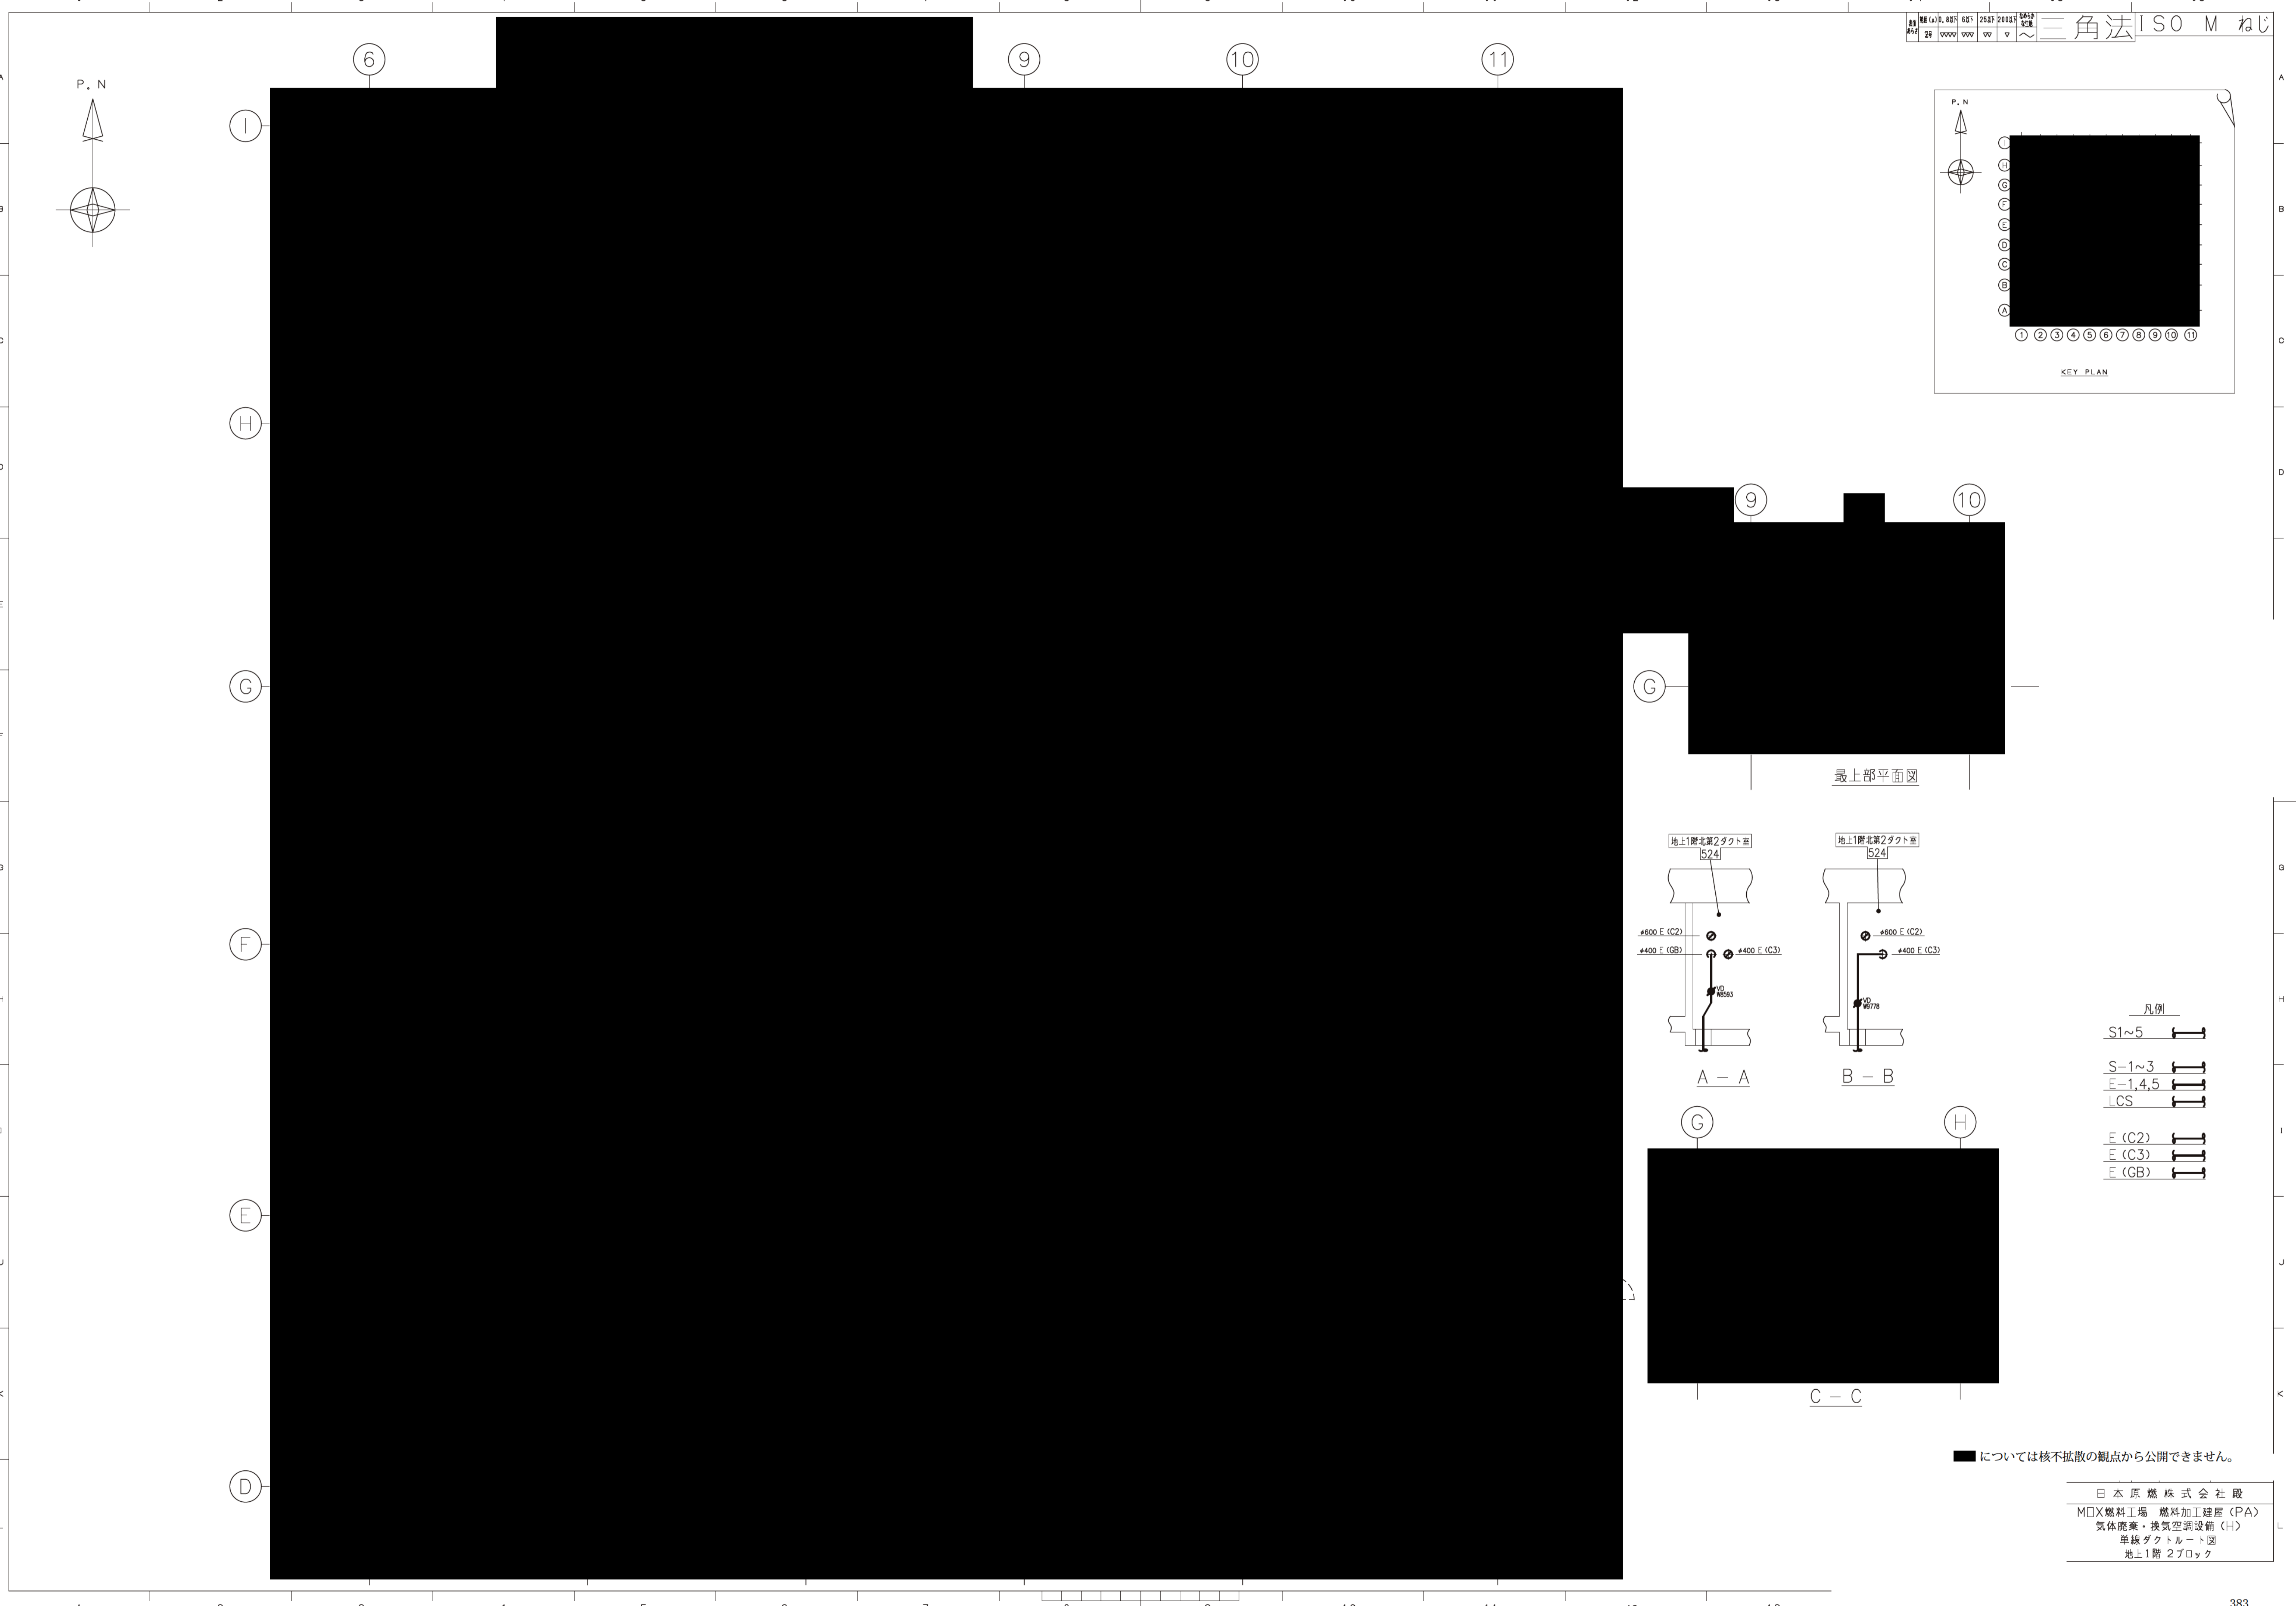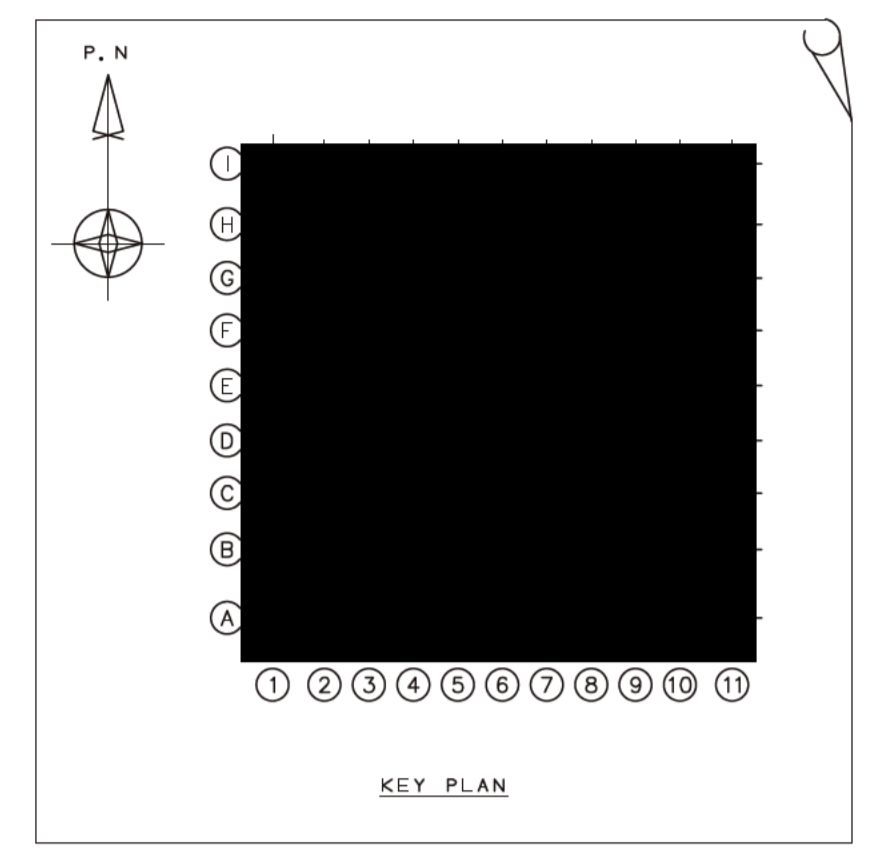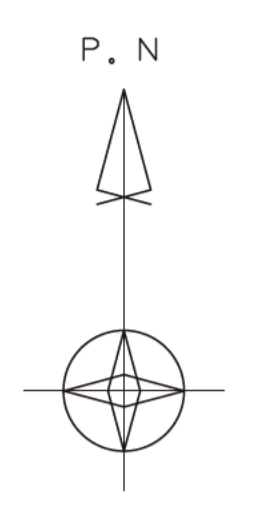


最上部平面図

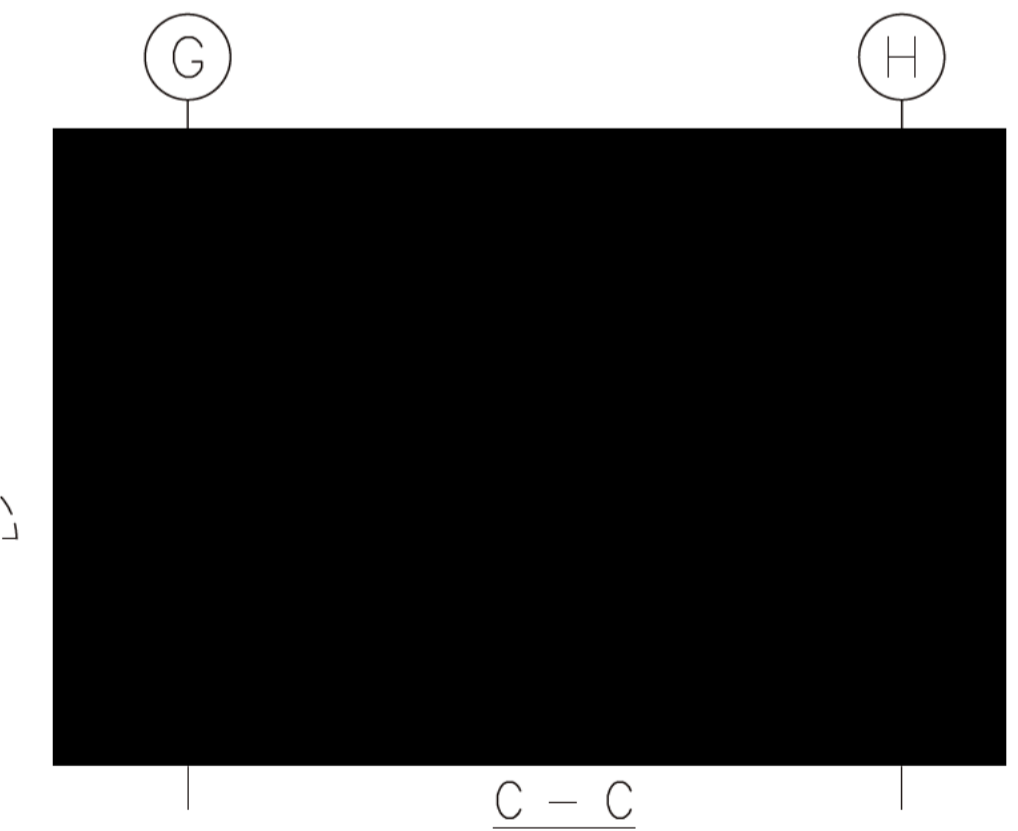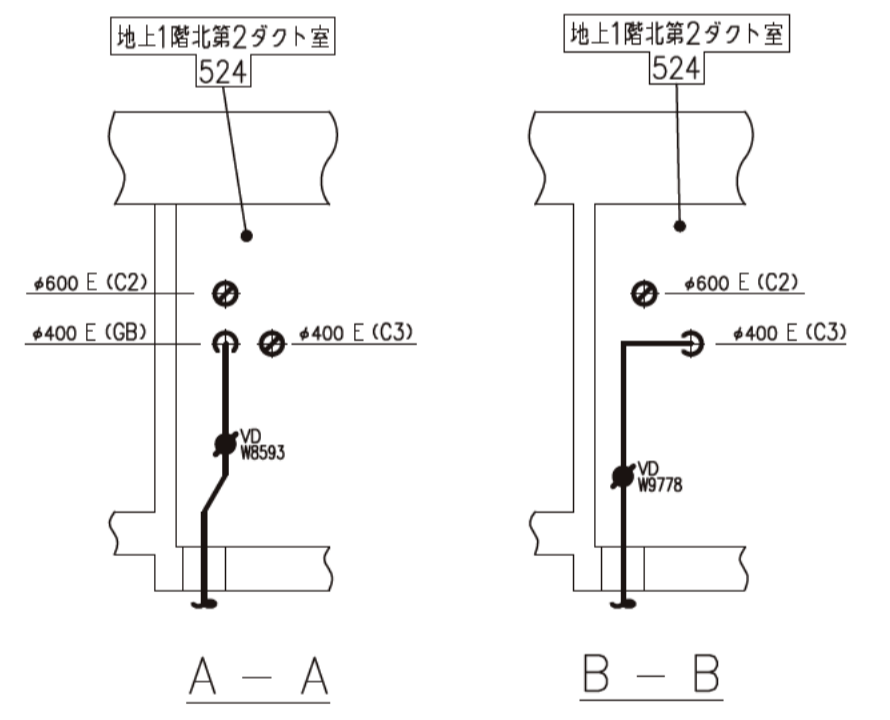

- 凡例
- S1~5
  - S-1~3
  - E-1,4,5
  - LCS
  - E (C2)
  - E (C3)
  - E (GB)

■ については核不拡散の観点から公開できません。

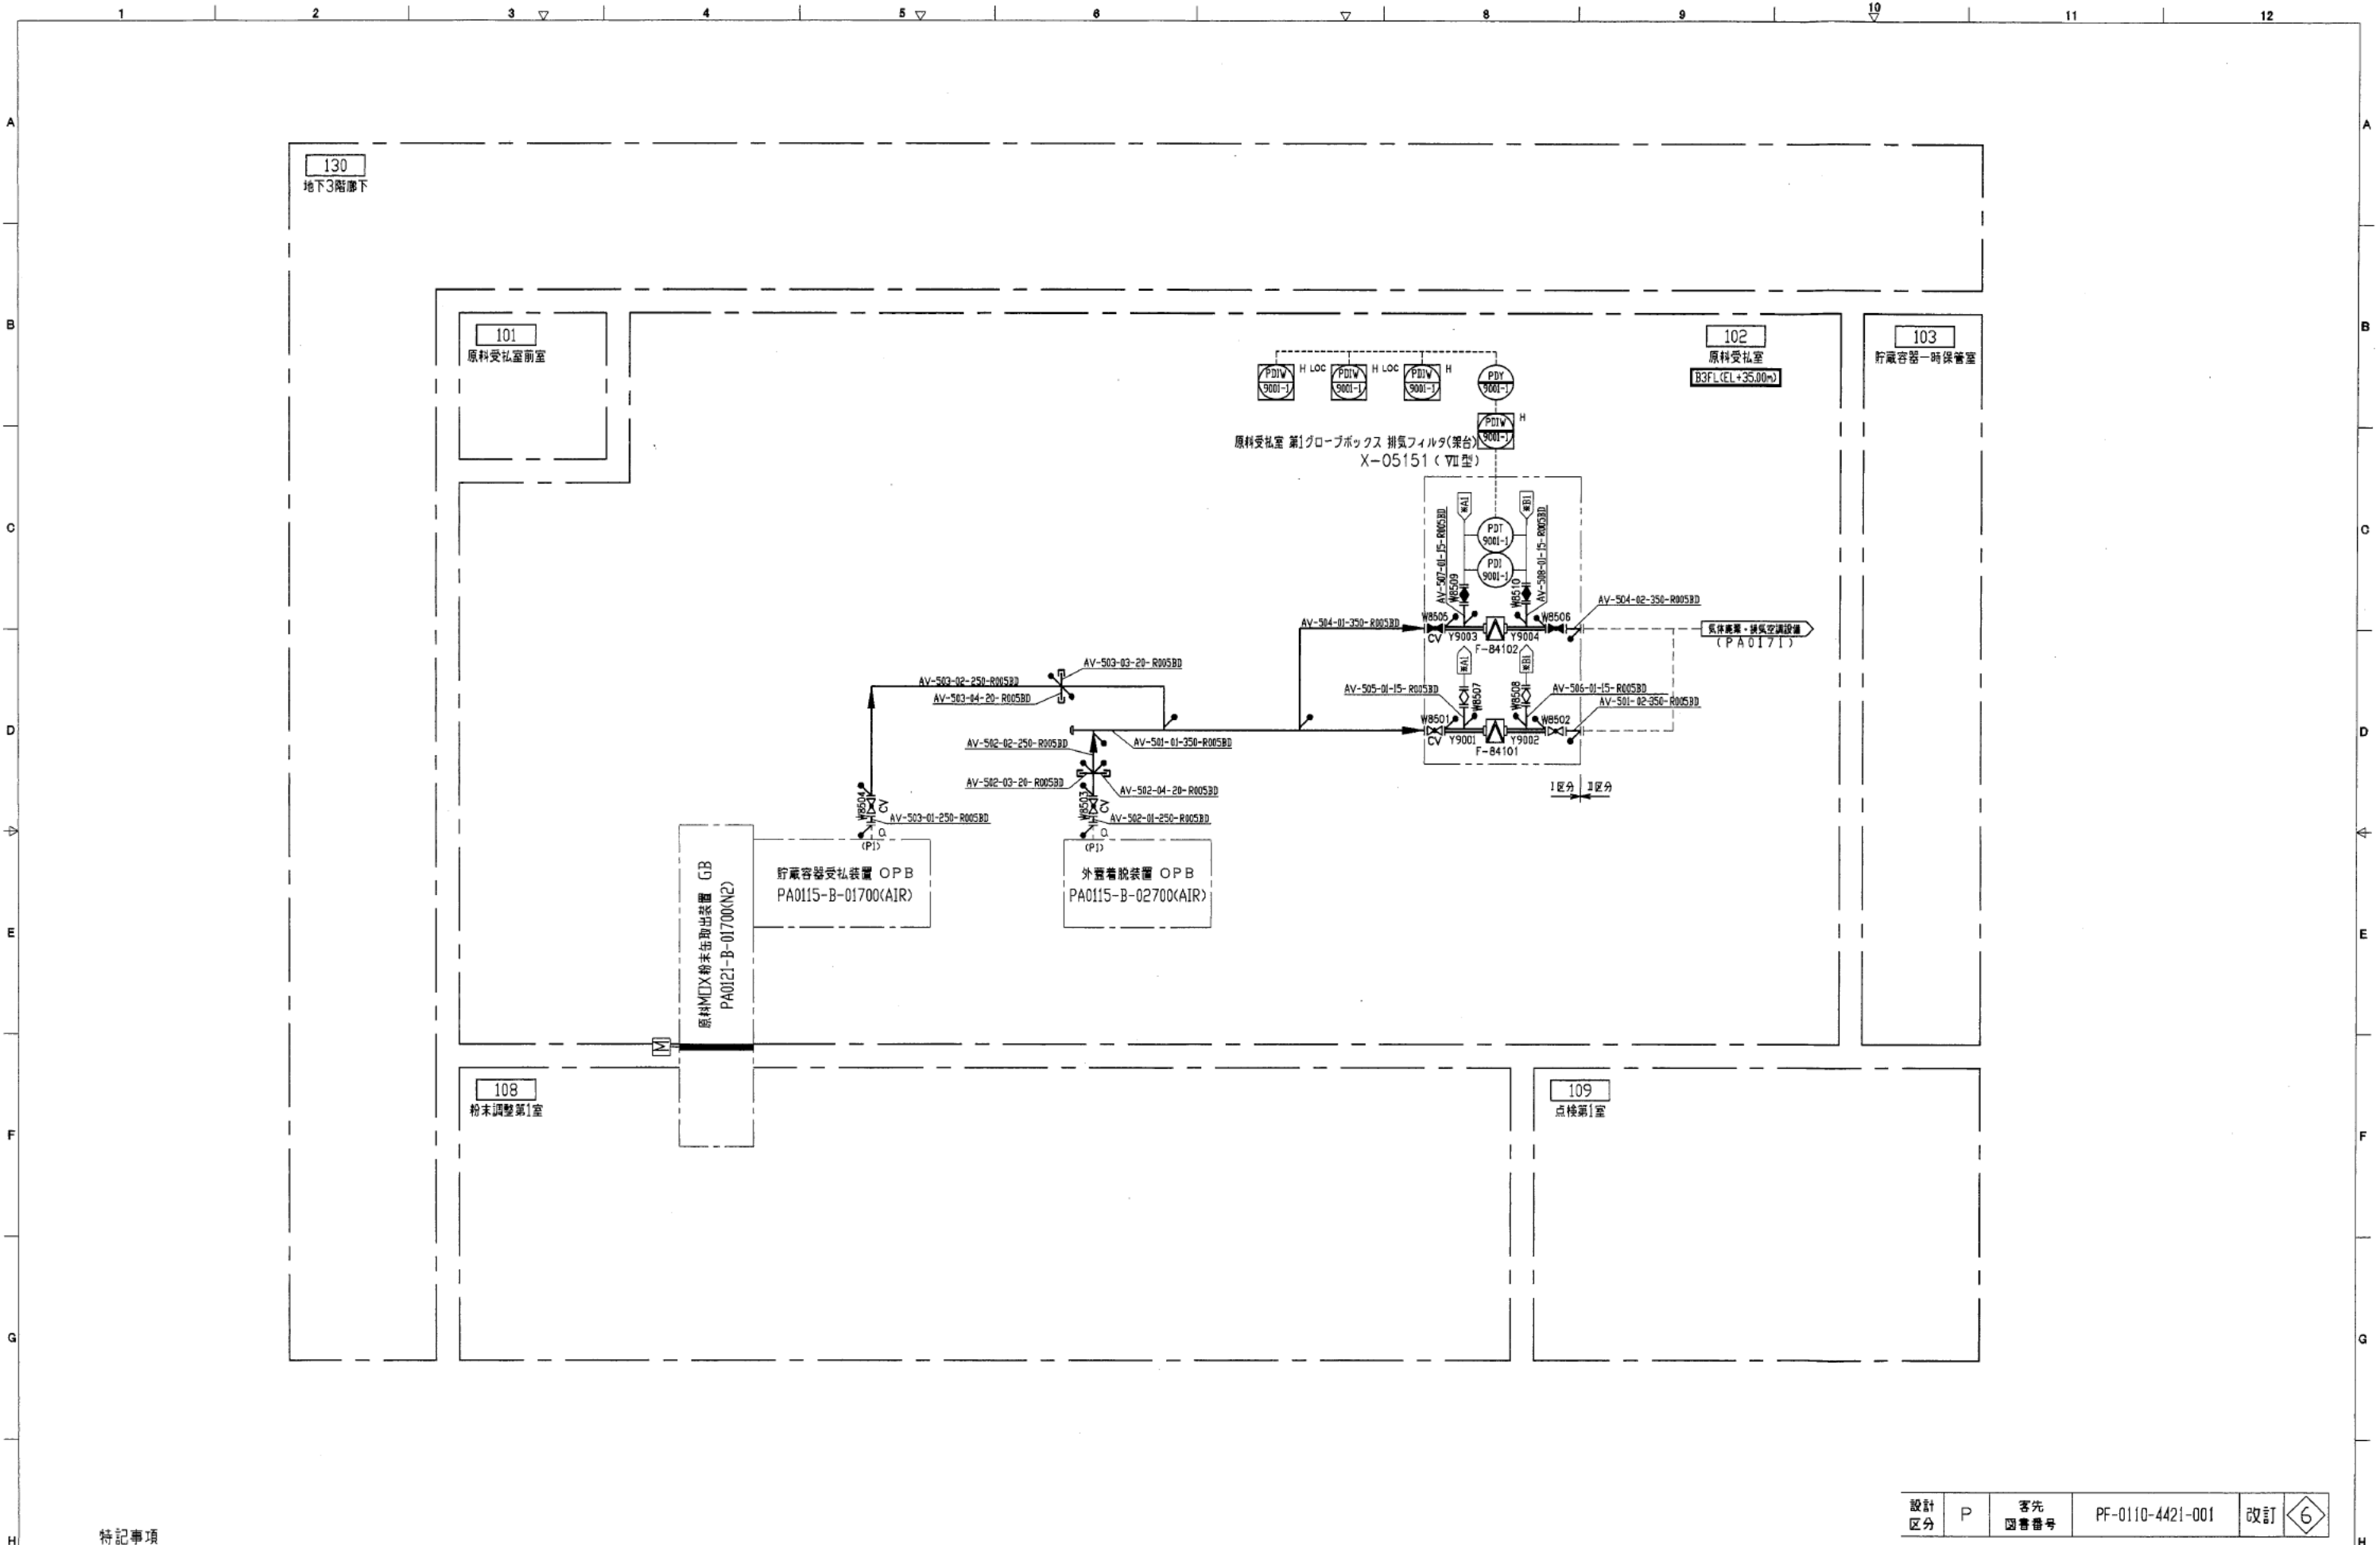

特記事項


Q: 原料粉末受払設備 エンジニアリングフローダイアグラム(EFD)(原料MIX系) PF-0115-4122-001(NR205675)

注記) 1.本シートの系統番号は全てPA0110であり、配管番号、弁番号等の系統番号は省略する。

設計 区分	P	客先 図書番号	PF-0110-4421-001	改訂	6
----------	---	------------	------------------	----	---

尺 寸	N.T.S	名	日本原燃株式会社 燃料工場
		名	原料粉末受入工程 グローブボックス給排気系統
		名	エンジニアリングフローダイアグラム (EFD)



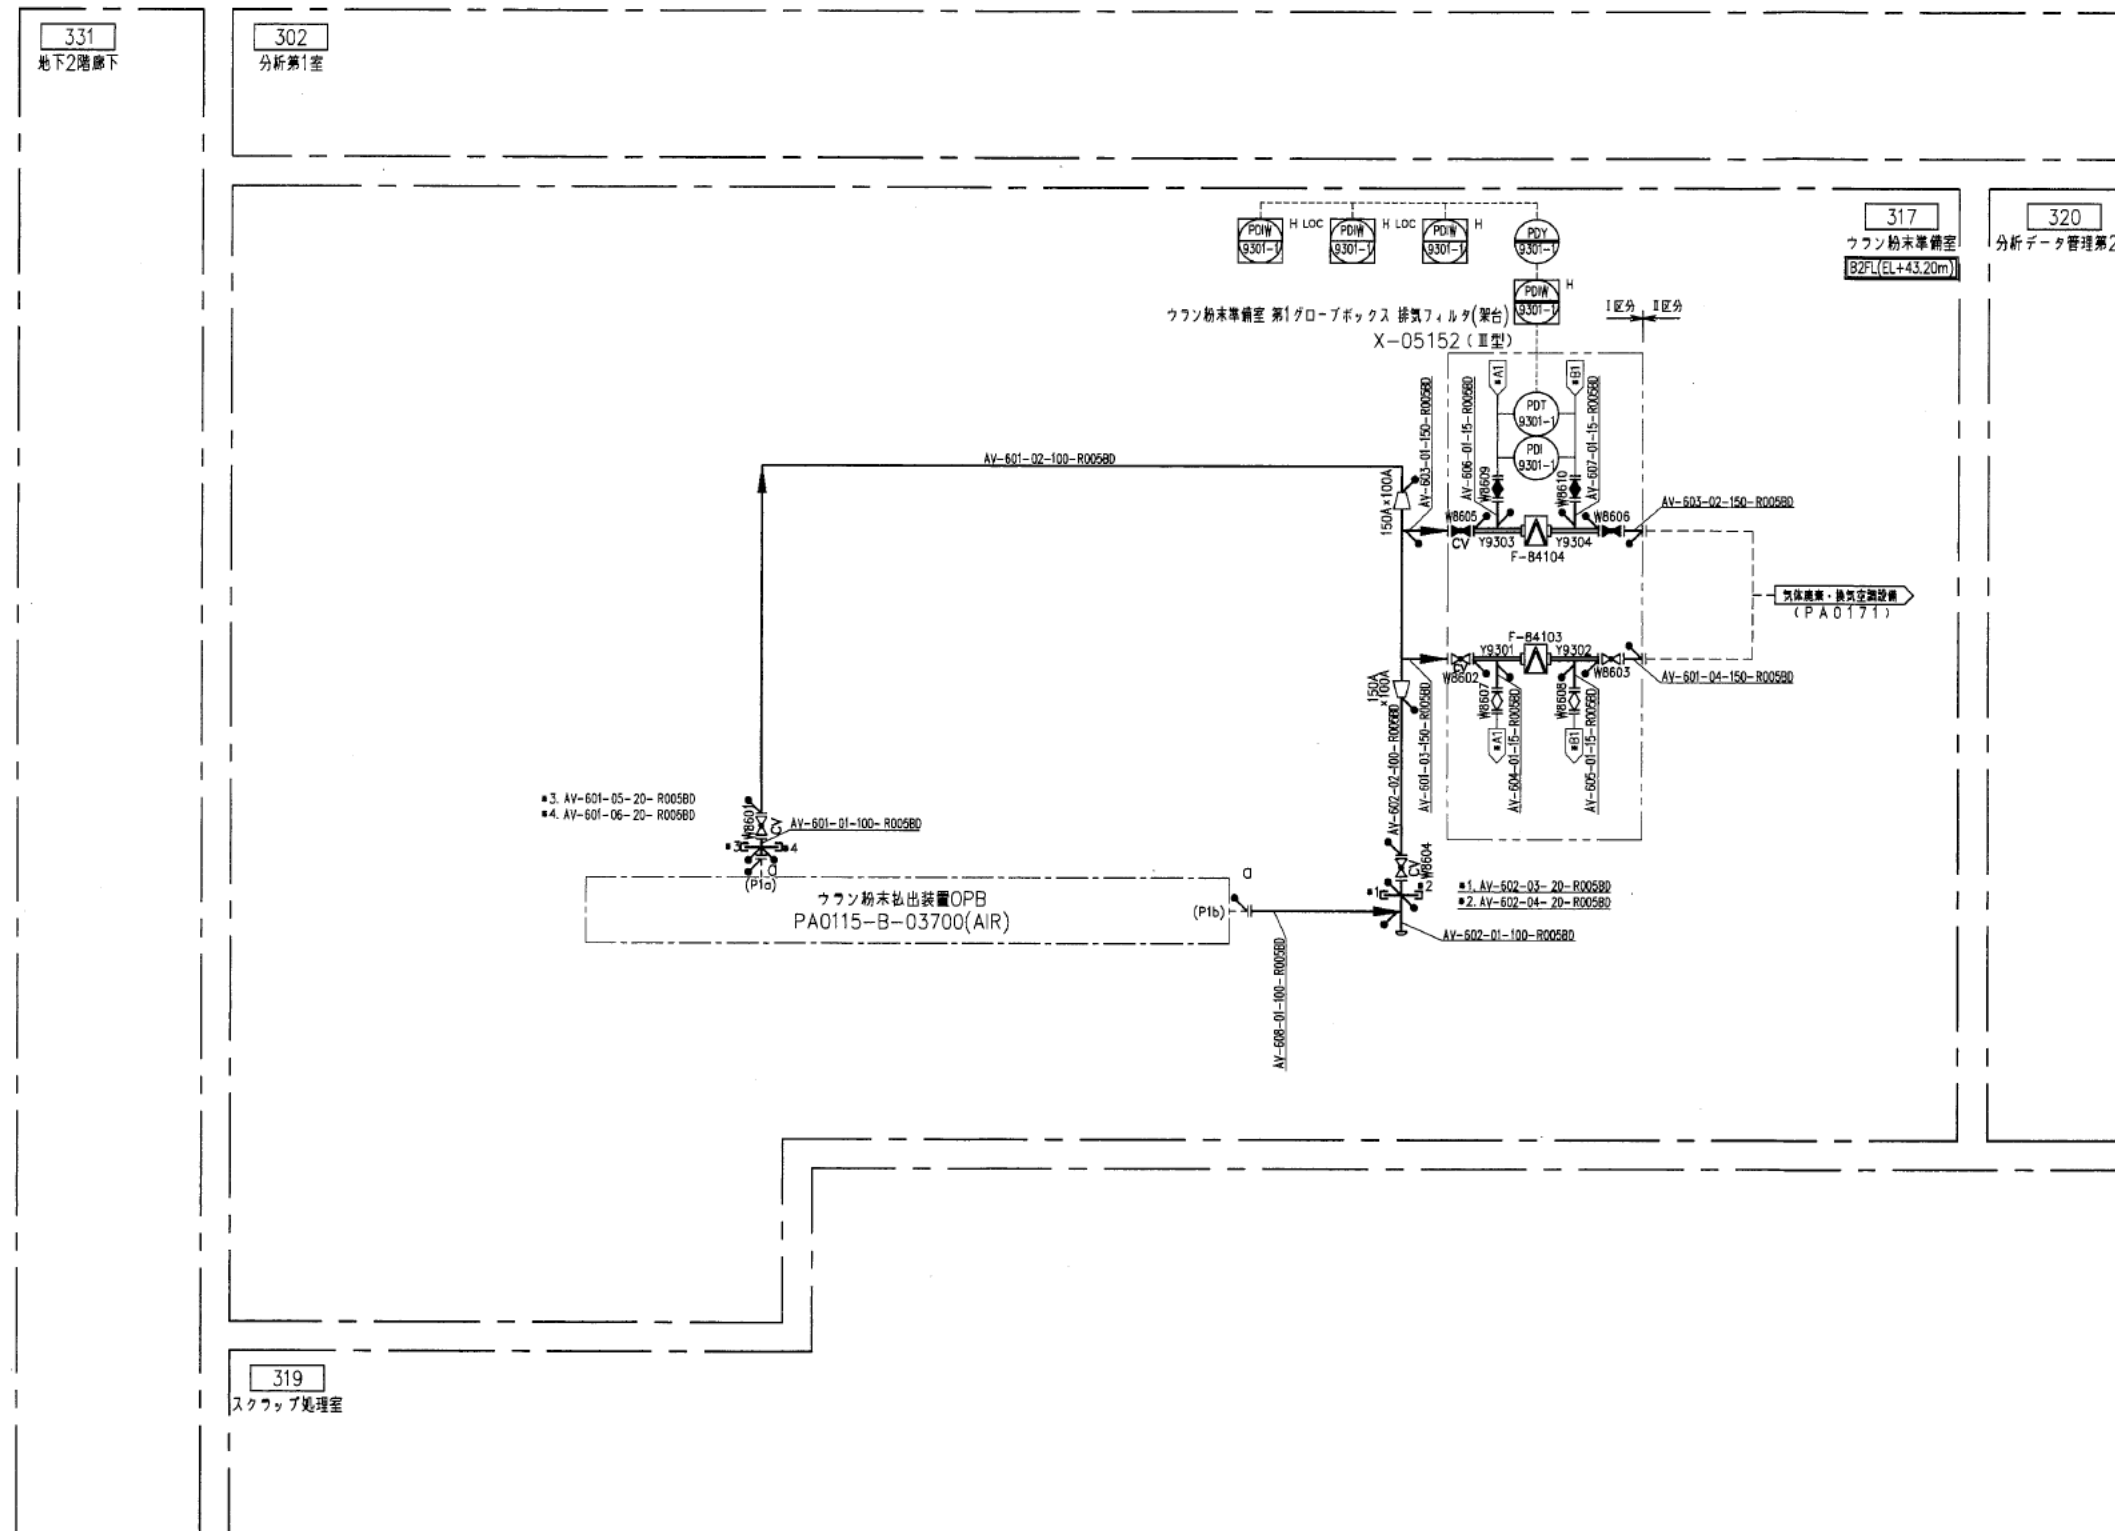


特記事項

α: 原料粉末受払設備 エンジニアリングフローダイヤグラム(EFD)(原料ウラン系) PF-0115-4122-101(NR205677)

注記) 1.本ソートの系統番号は全てPA0110であり、配管番号、弁番号等の系統番号は省略する。

設計 区分	P	客先 図番番号	PF-0110-4421-001	改訂	6
----------	---	------------	------------------	----	---

尺 寸	N.T.S	名	日本原燃株式会社 殿 MOX燃料工場
図 号		称	原料粉末受入工程 グローブボックス排気系統 エンジニアリングフローダイヤグラム(EFD)

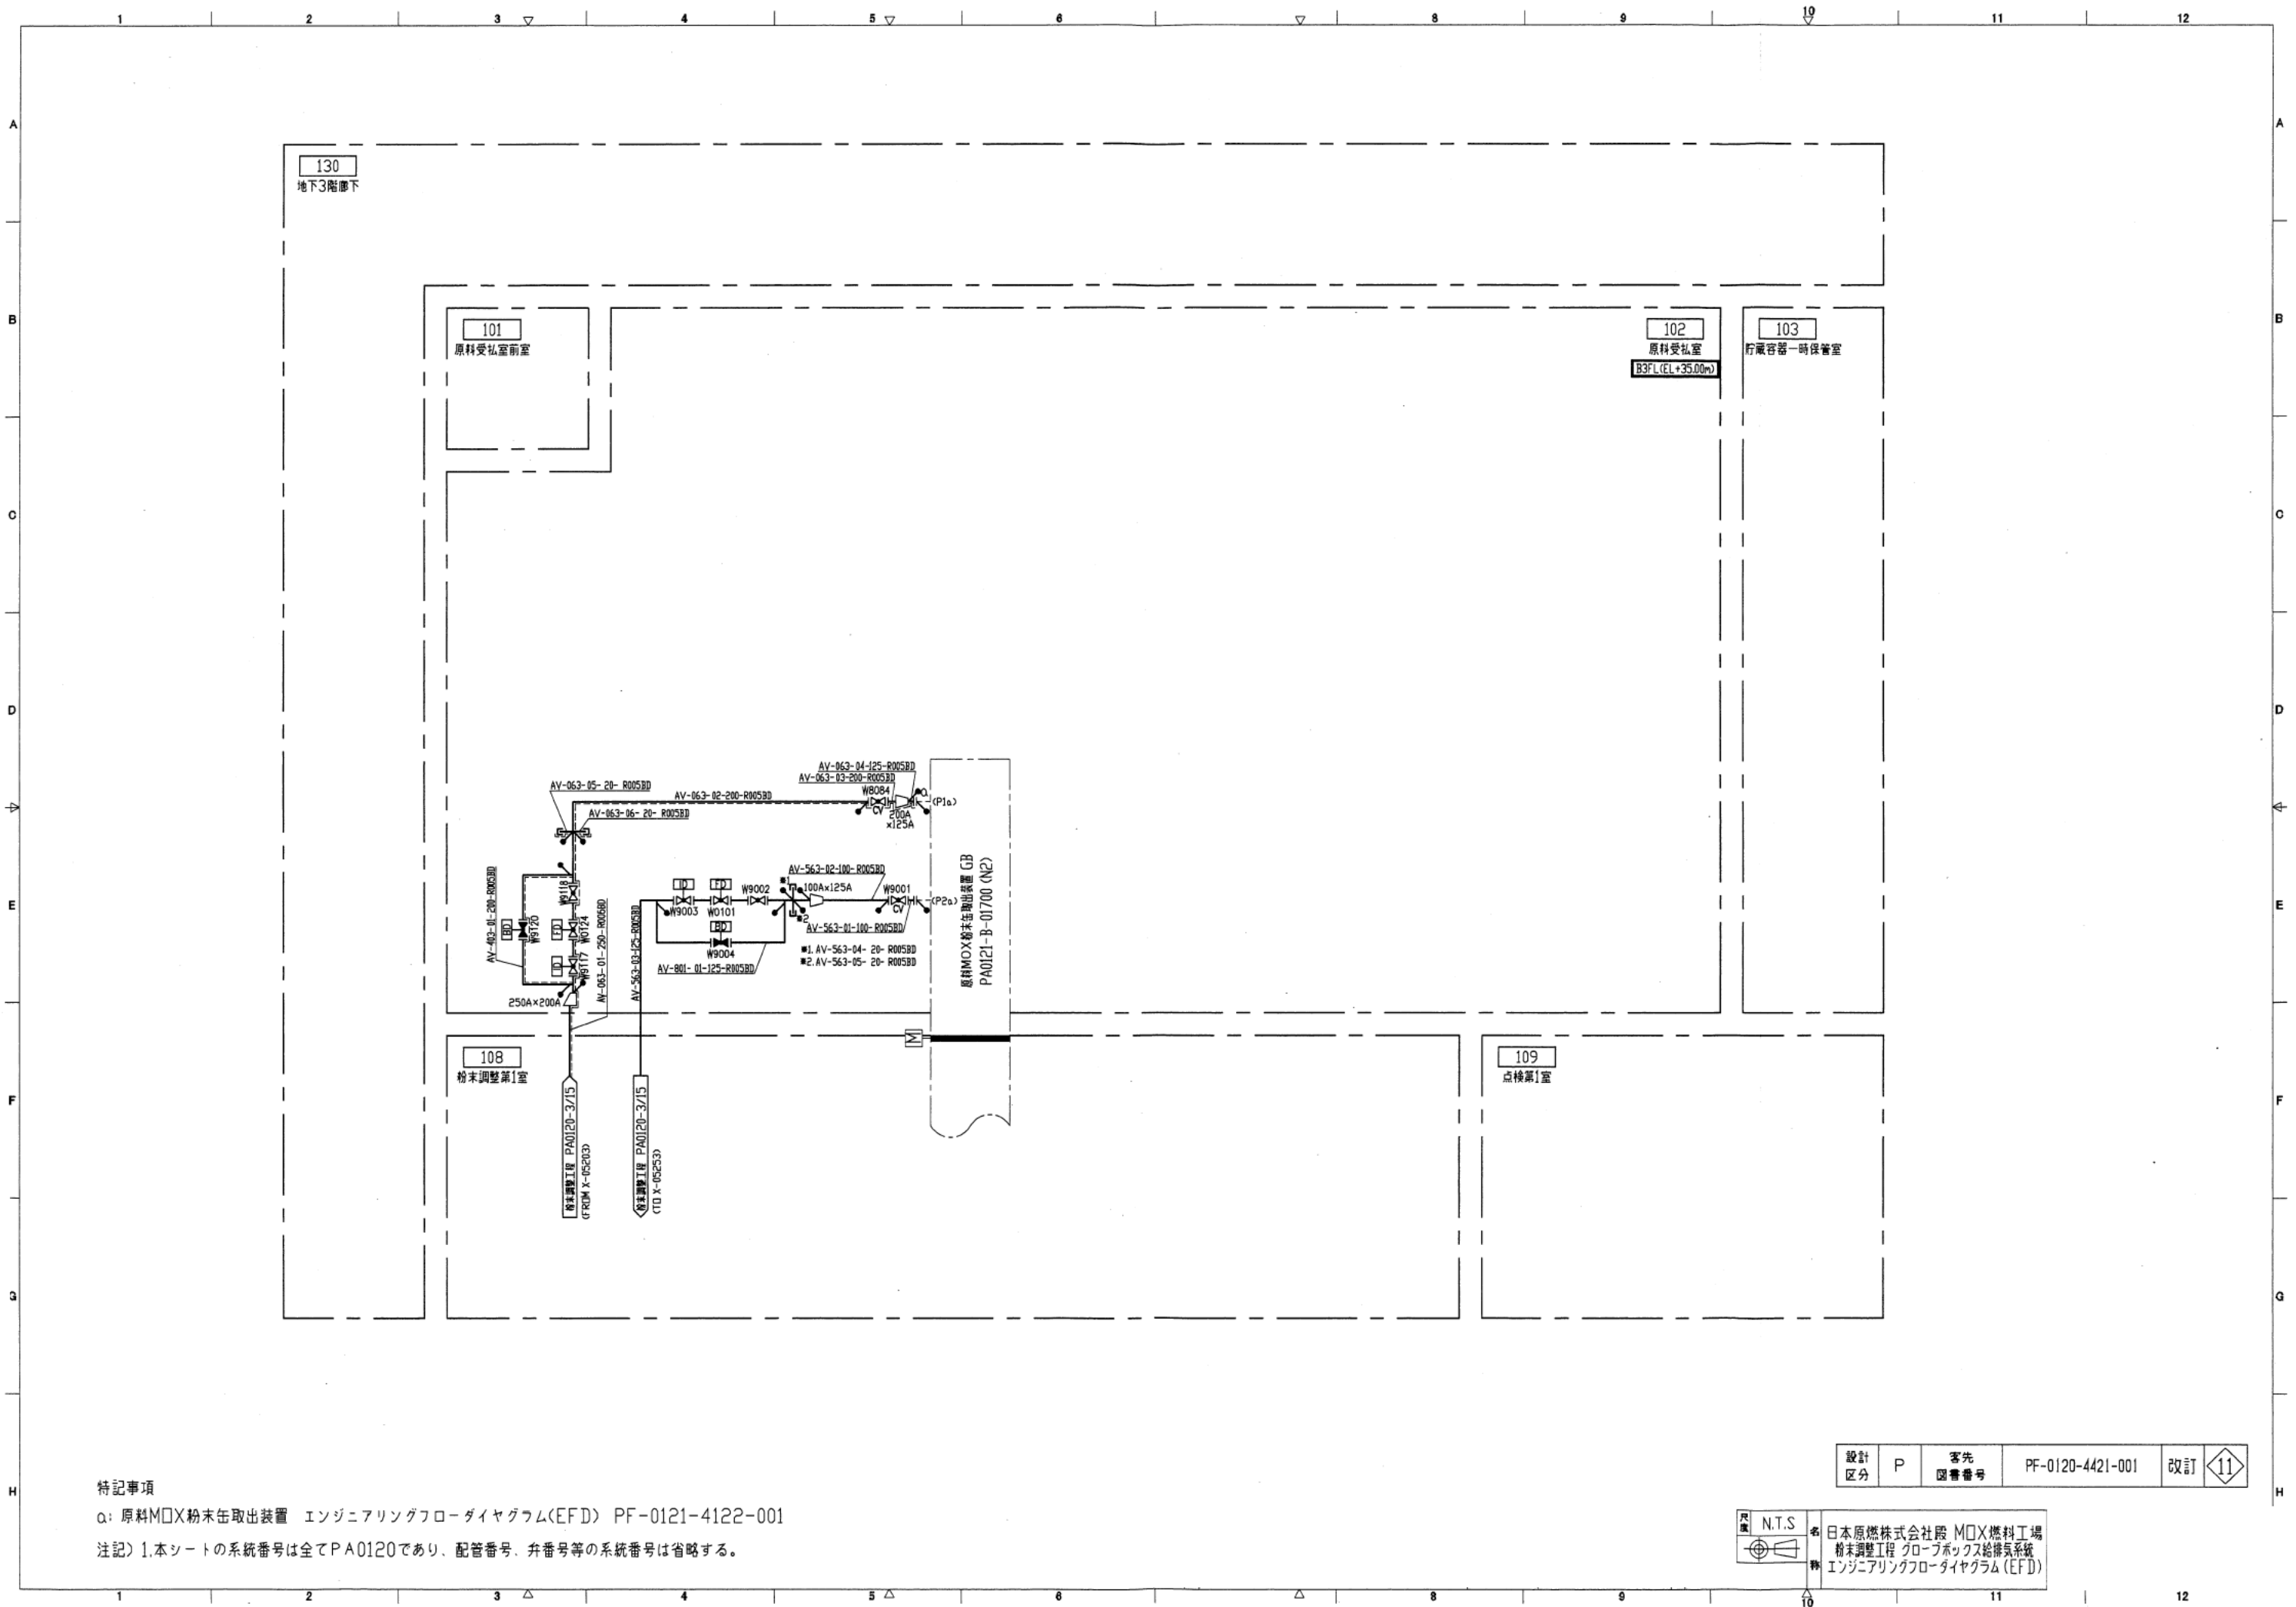


特記事項

Q: 原料MOX粉末缶取出装置 エンジニアリングフローダイヤグラム(EFD) PF-0121-4122-001

注記) 1.本シートの系統番号は全てPA0120であり、配管番号、弁番号等の系統番号は省略する。

設計 区分	P	客先 図書番号	PF-0120-4421-001	改訂	11
----------	---	------------	------------------	----	----

尺 寸	N.T.S	名	日本原燃株式会社 MOX燃料工場
種		名	粉末調整工程 クローブボックス給排気系統
		種	エンジニアリングフローダイヤグラム (EFD)

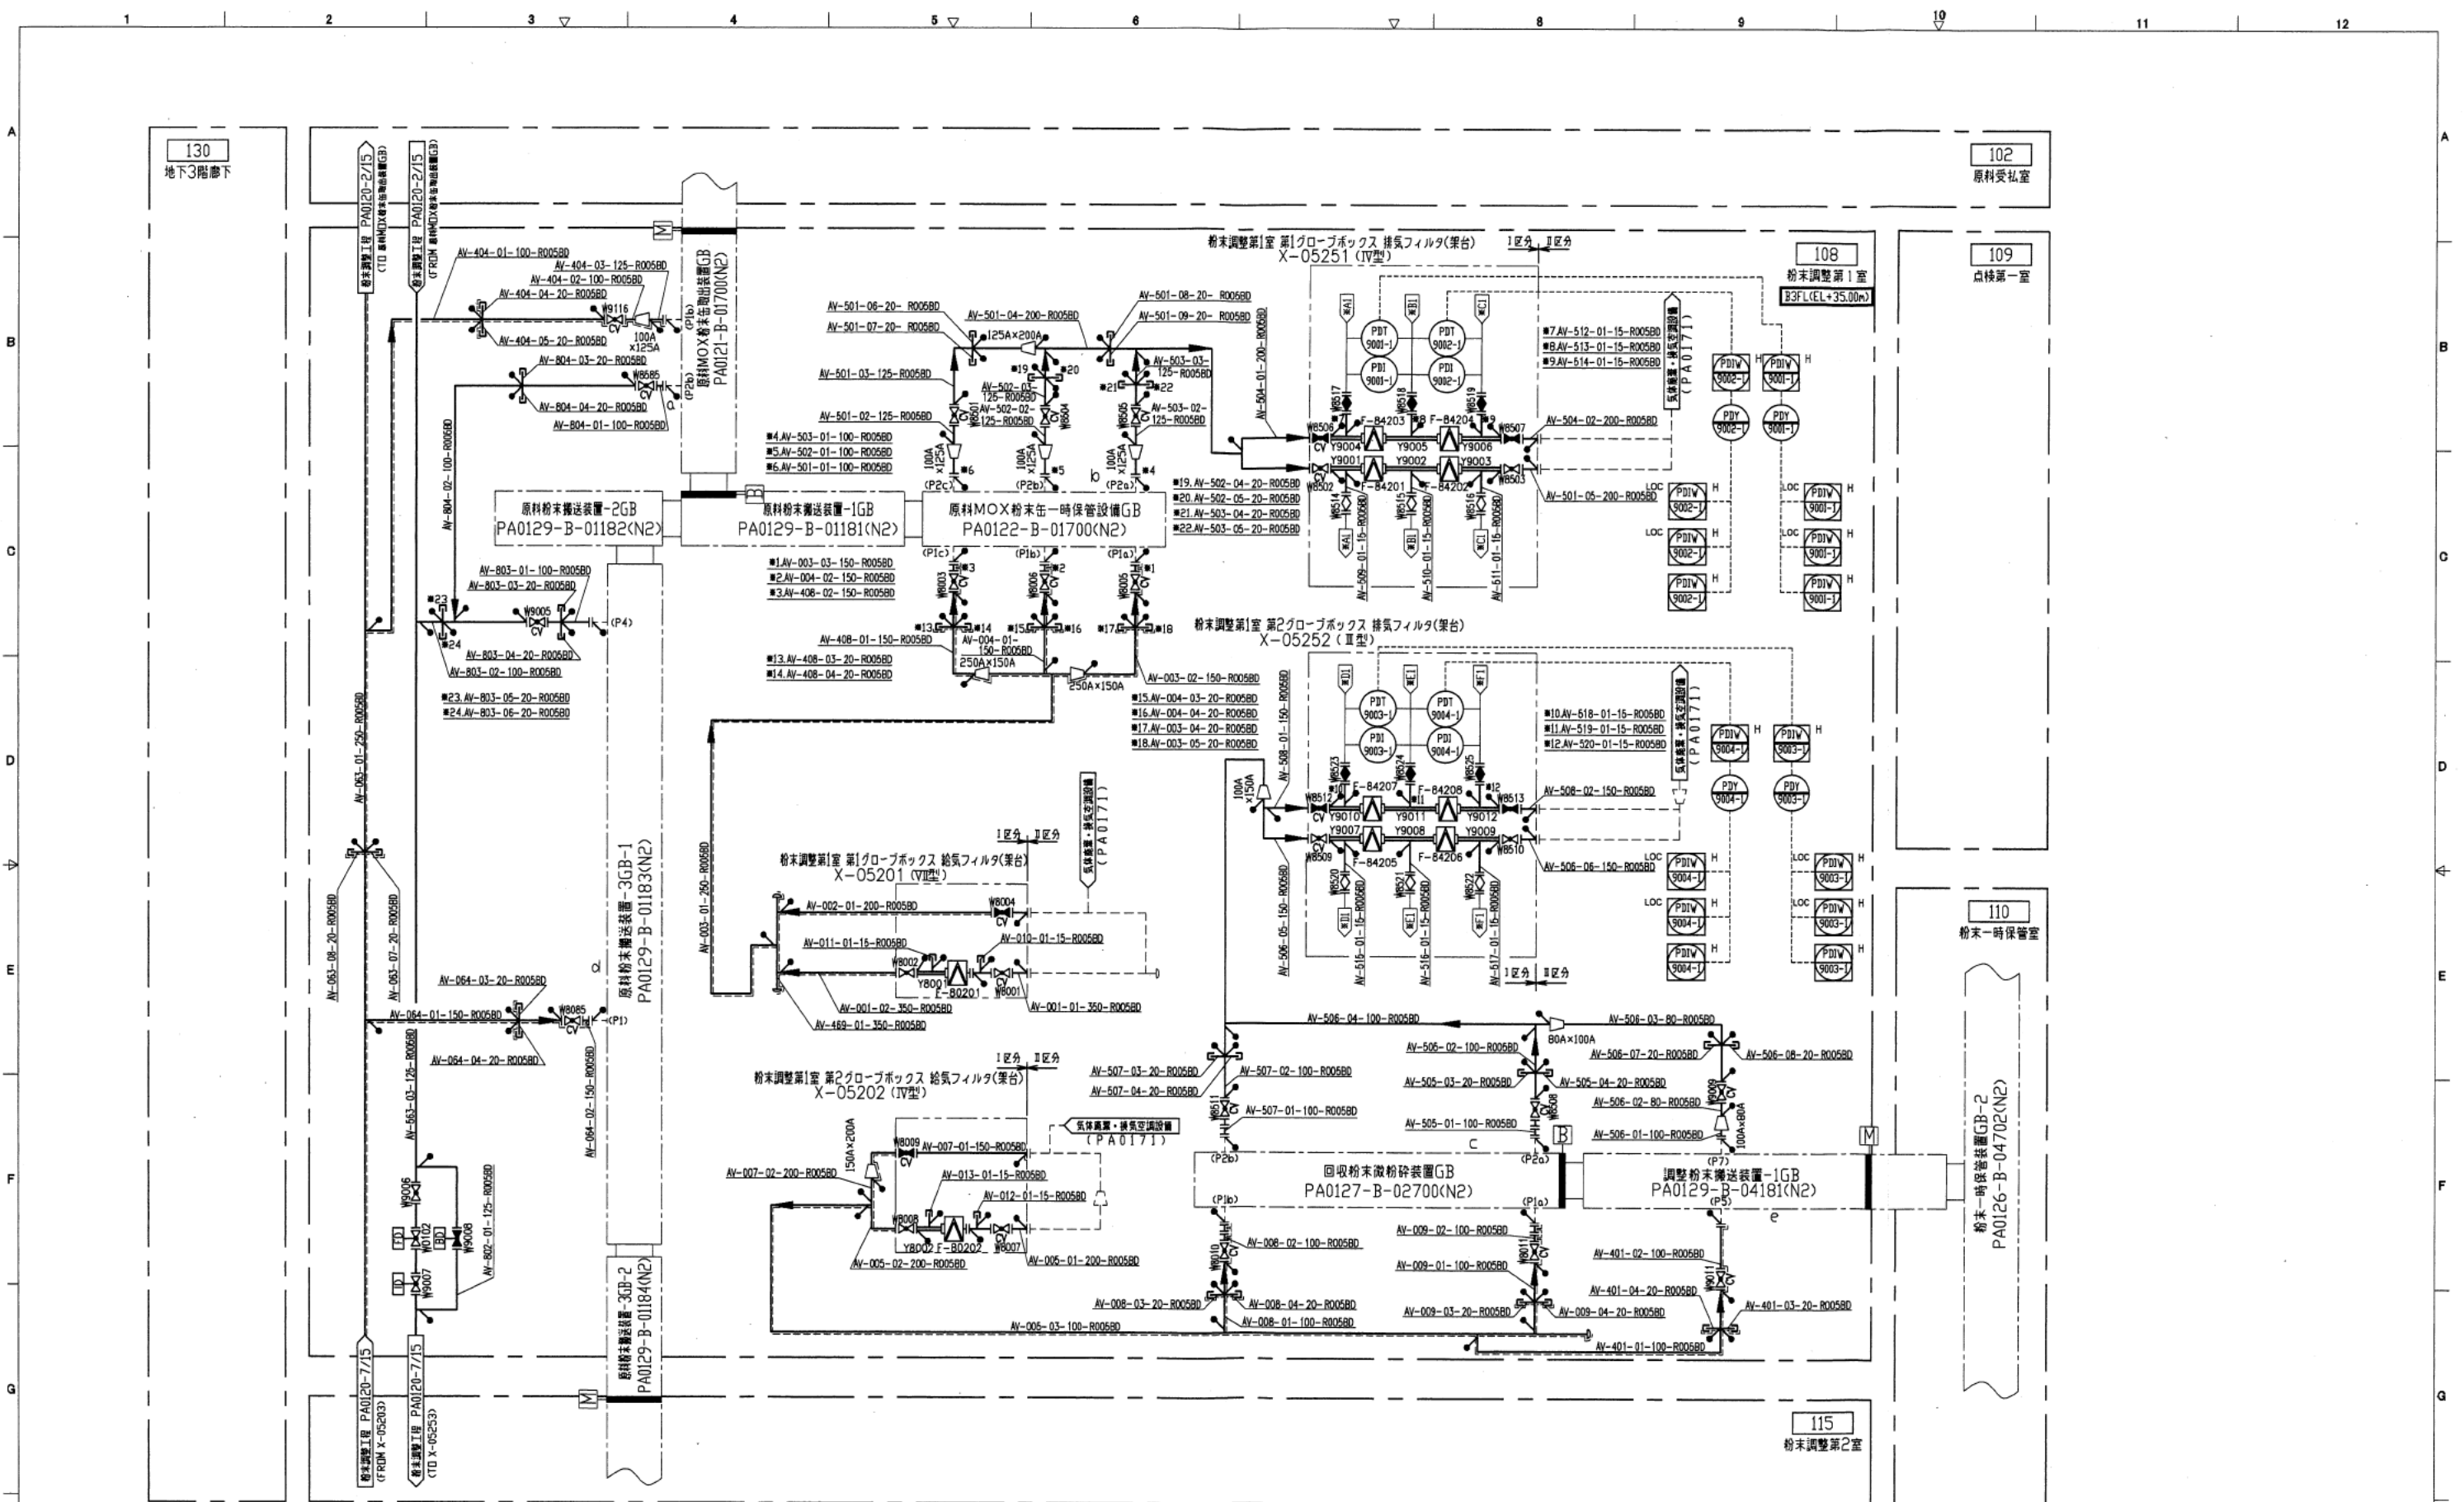


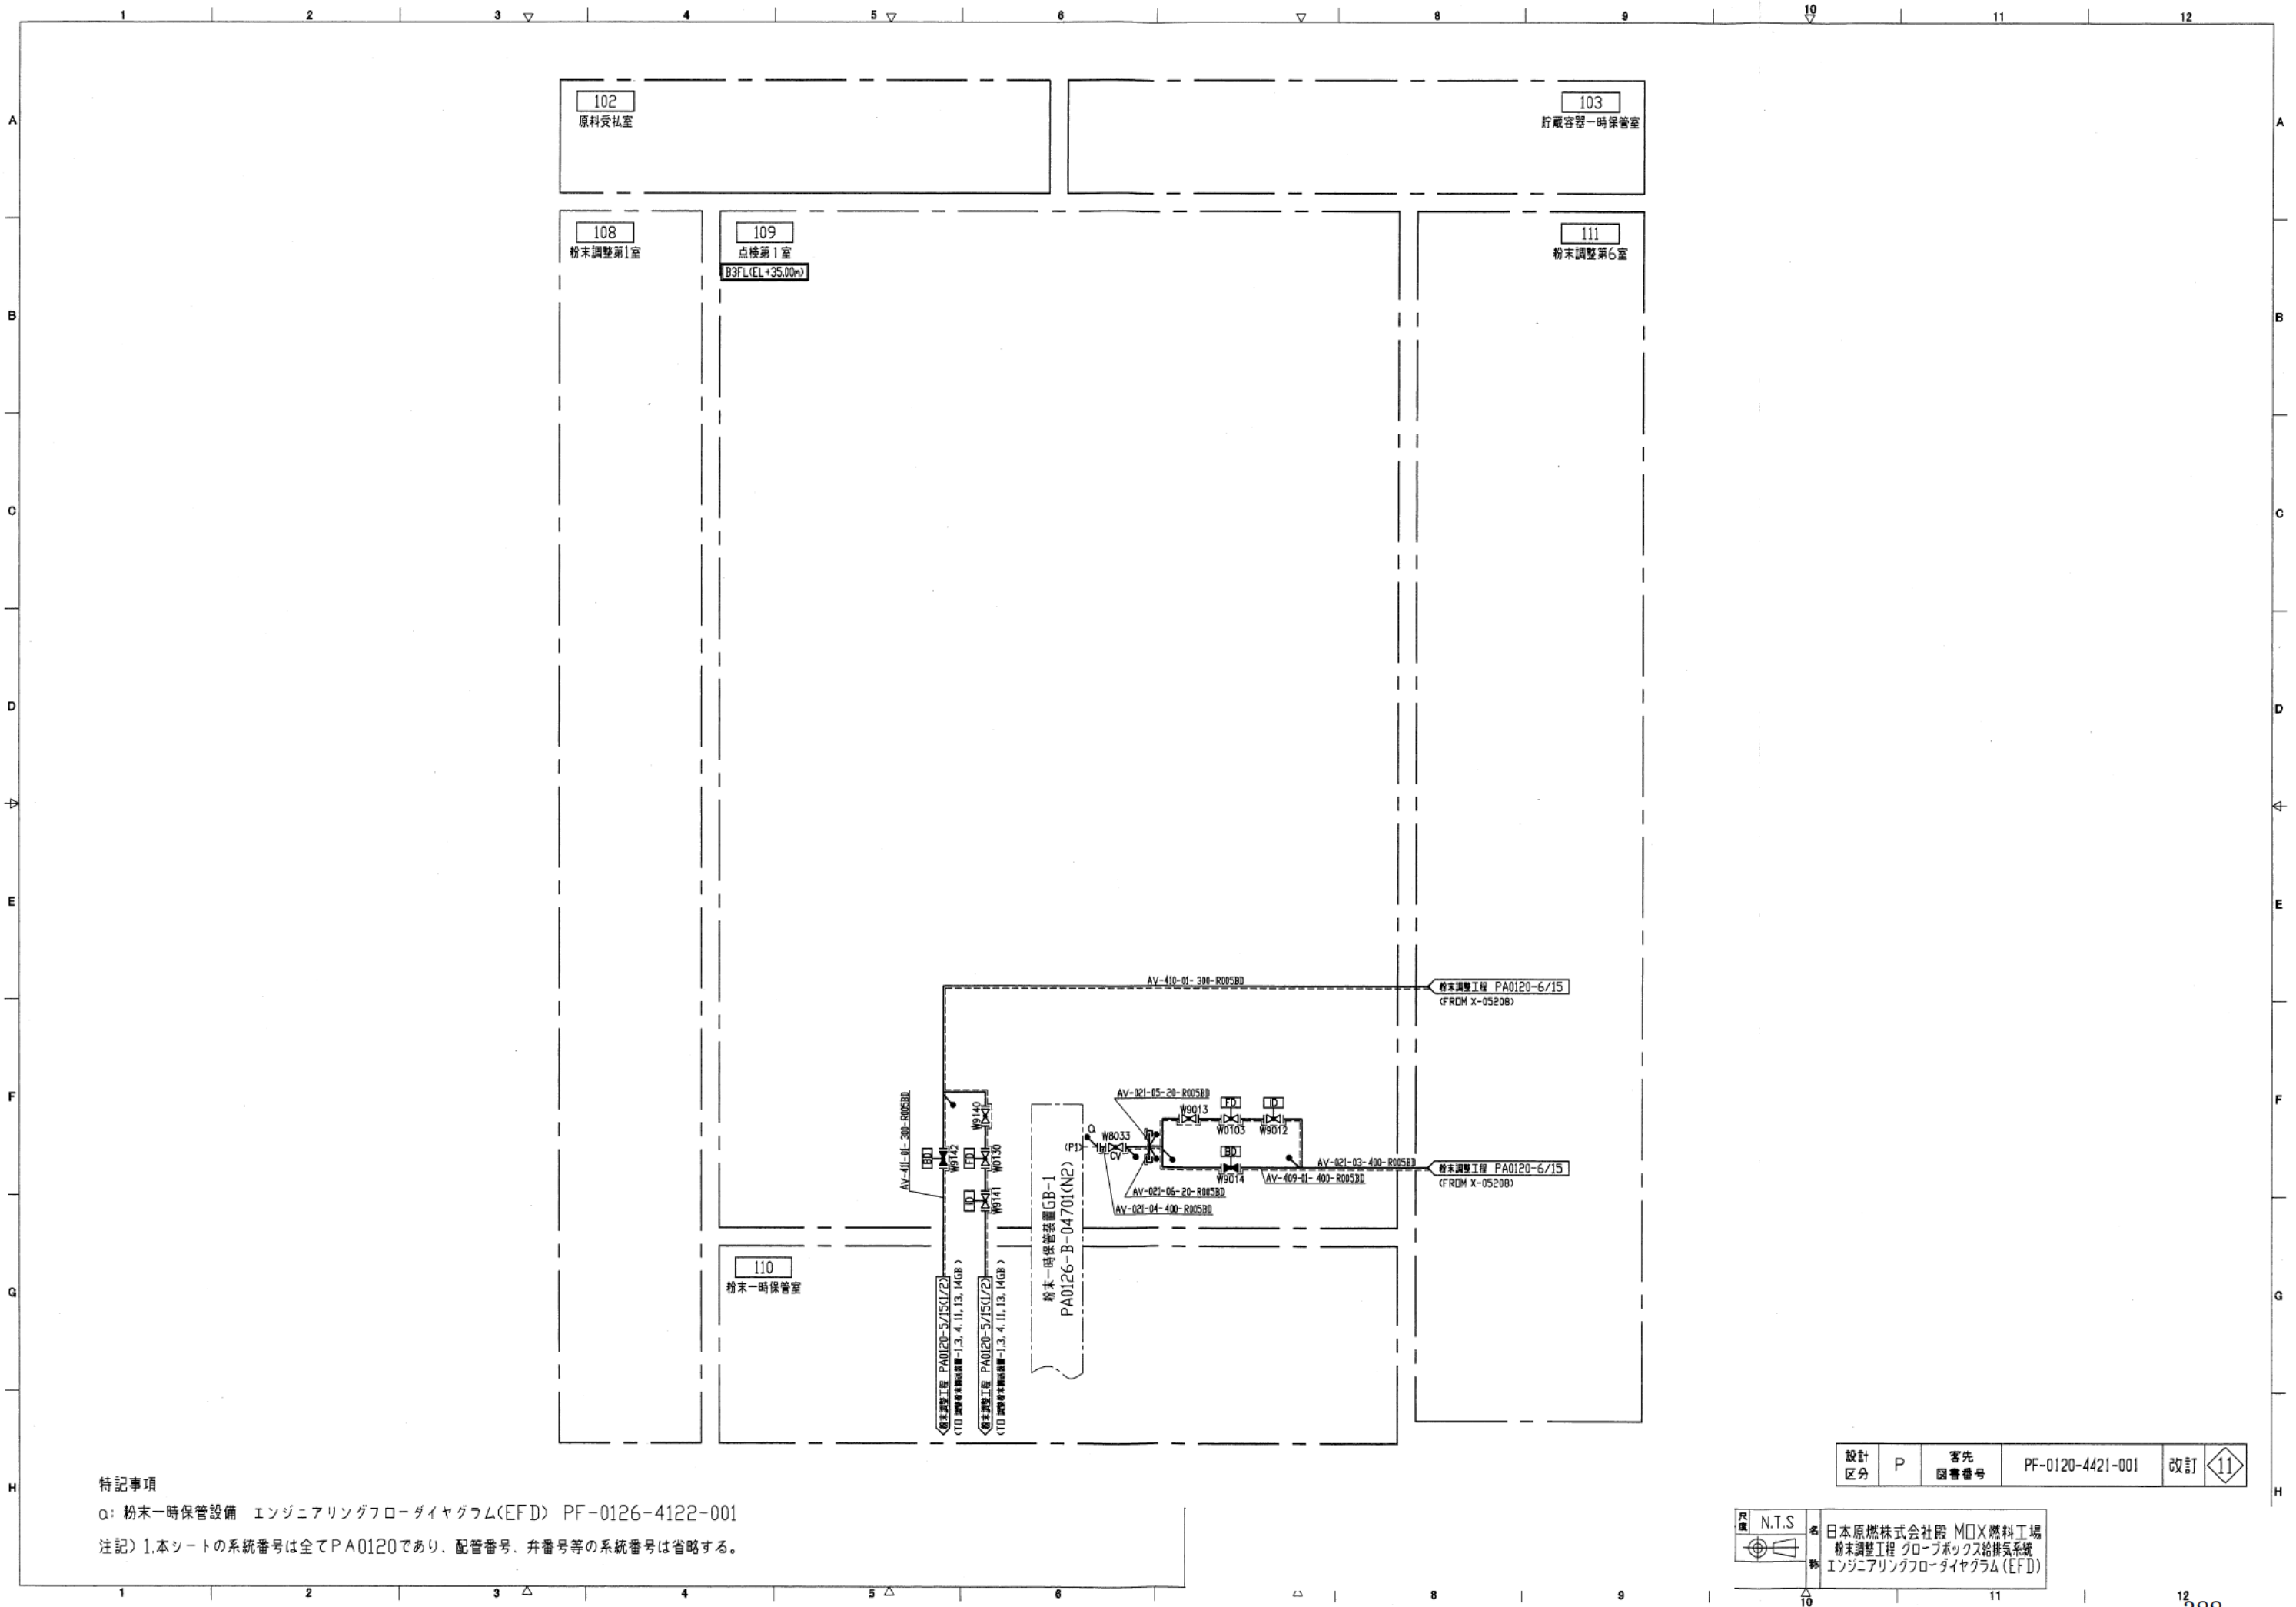
特記事項

- a: 原料MOX粉末取出装置 エンジニアリングフローダイアグラム(EFD)
  - b: 原料MOX粉末一時保管設備 エンジニアリングフローダイアグラム(EFD)
  - c: 回収粉末微粉砕装置 エンジニアリングフローダイアグラム(EFD)
  - d: 原料粉末搬送装置-1,2,3 エンジニアリングフローダイアグラム(EFD)
  - e: 調整粉末搬送装置及び再生スクラップ搬送装置 エンジニアリングフローダイアグラム(EFD)
- 注記) 1.本シートの系統番号は全てPA0120であり、配管番号、弁番号等の系統番号は省略する。

- PF-0121-4122-001
- PF-0122-4122-001
- PF-0127-4122-201
- PF-0129-4122-101
- PF-0129-4122-401

設計 区分	P	客先 図書番号	PF-0120-4421-001	改訂	11
----------	---	------------	------------------	----	----



 日本原燃株式会社 燃料工場  
 粉末調整工程 グローブボックス給排気系統  
 エンジニアリングフローダイアグラム(EFD)



特記事項  
 a: 粉末一時保管設備 エンジニアリングフローダイヤグラム(EFD) PF-0126-4122-001  
 注記) 1.本シートの系統番号は全てPA0120であり、配管番号、弁番号等の系統番号は省略する。

設計区分	P	客先図番番号	PF-0120-4421-001	改訂	11
------	---	--------	------------------	----	----

尺 N.T.S  
 名 日本原燃株式会社 莫X燃料工場  
 粉未調整工程 グローブボックス給排気系統  
 エンジニアリングフローダイヤグラム(EFD)

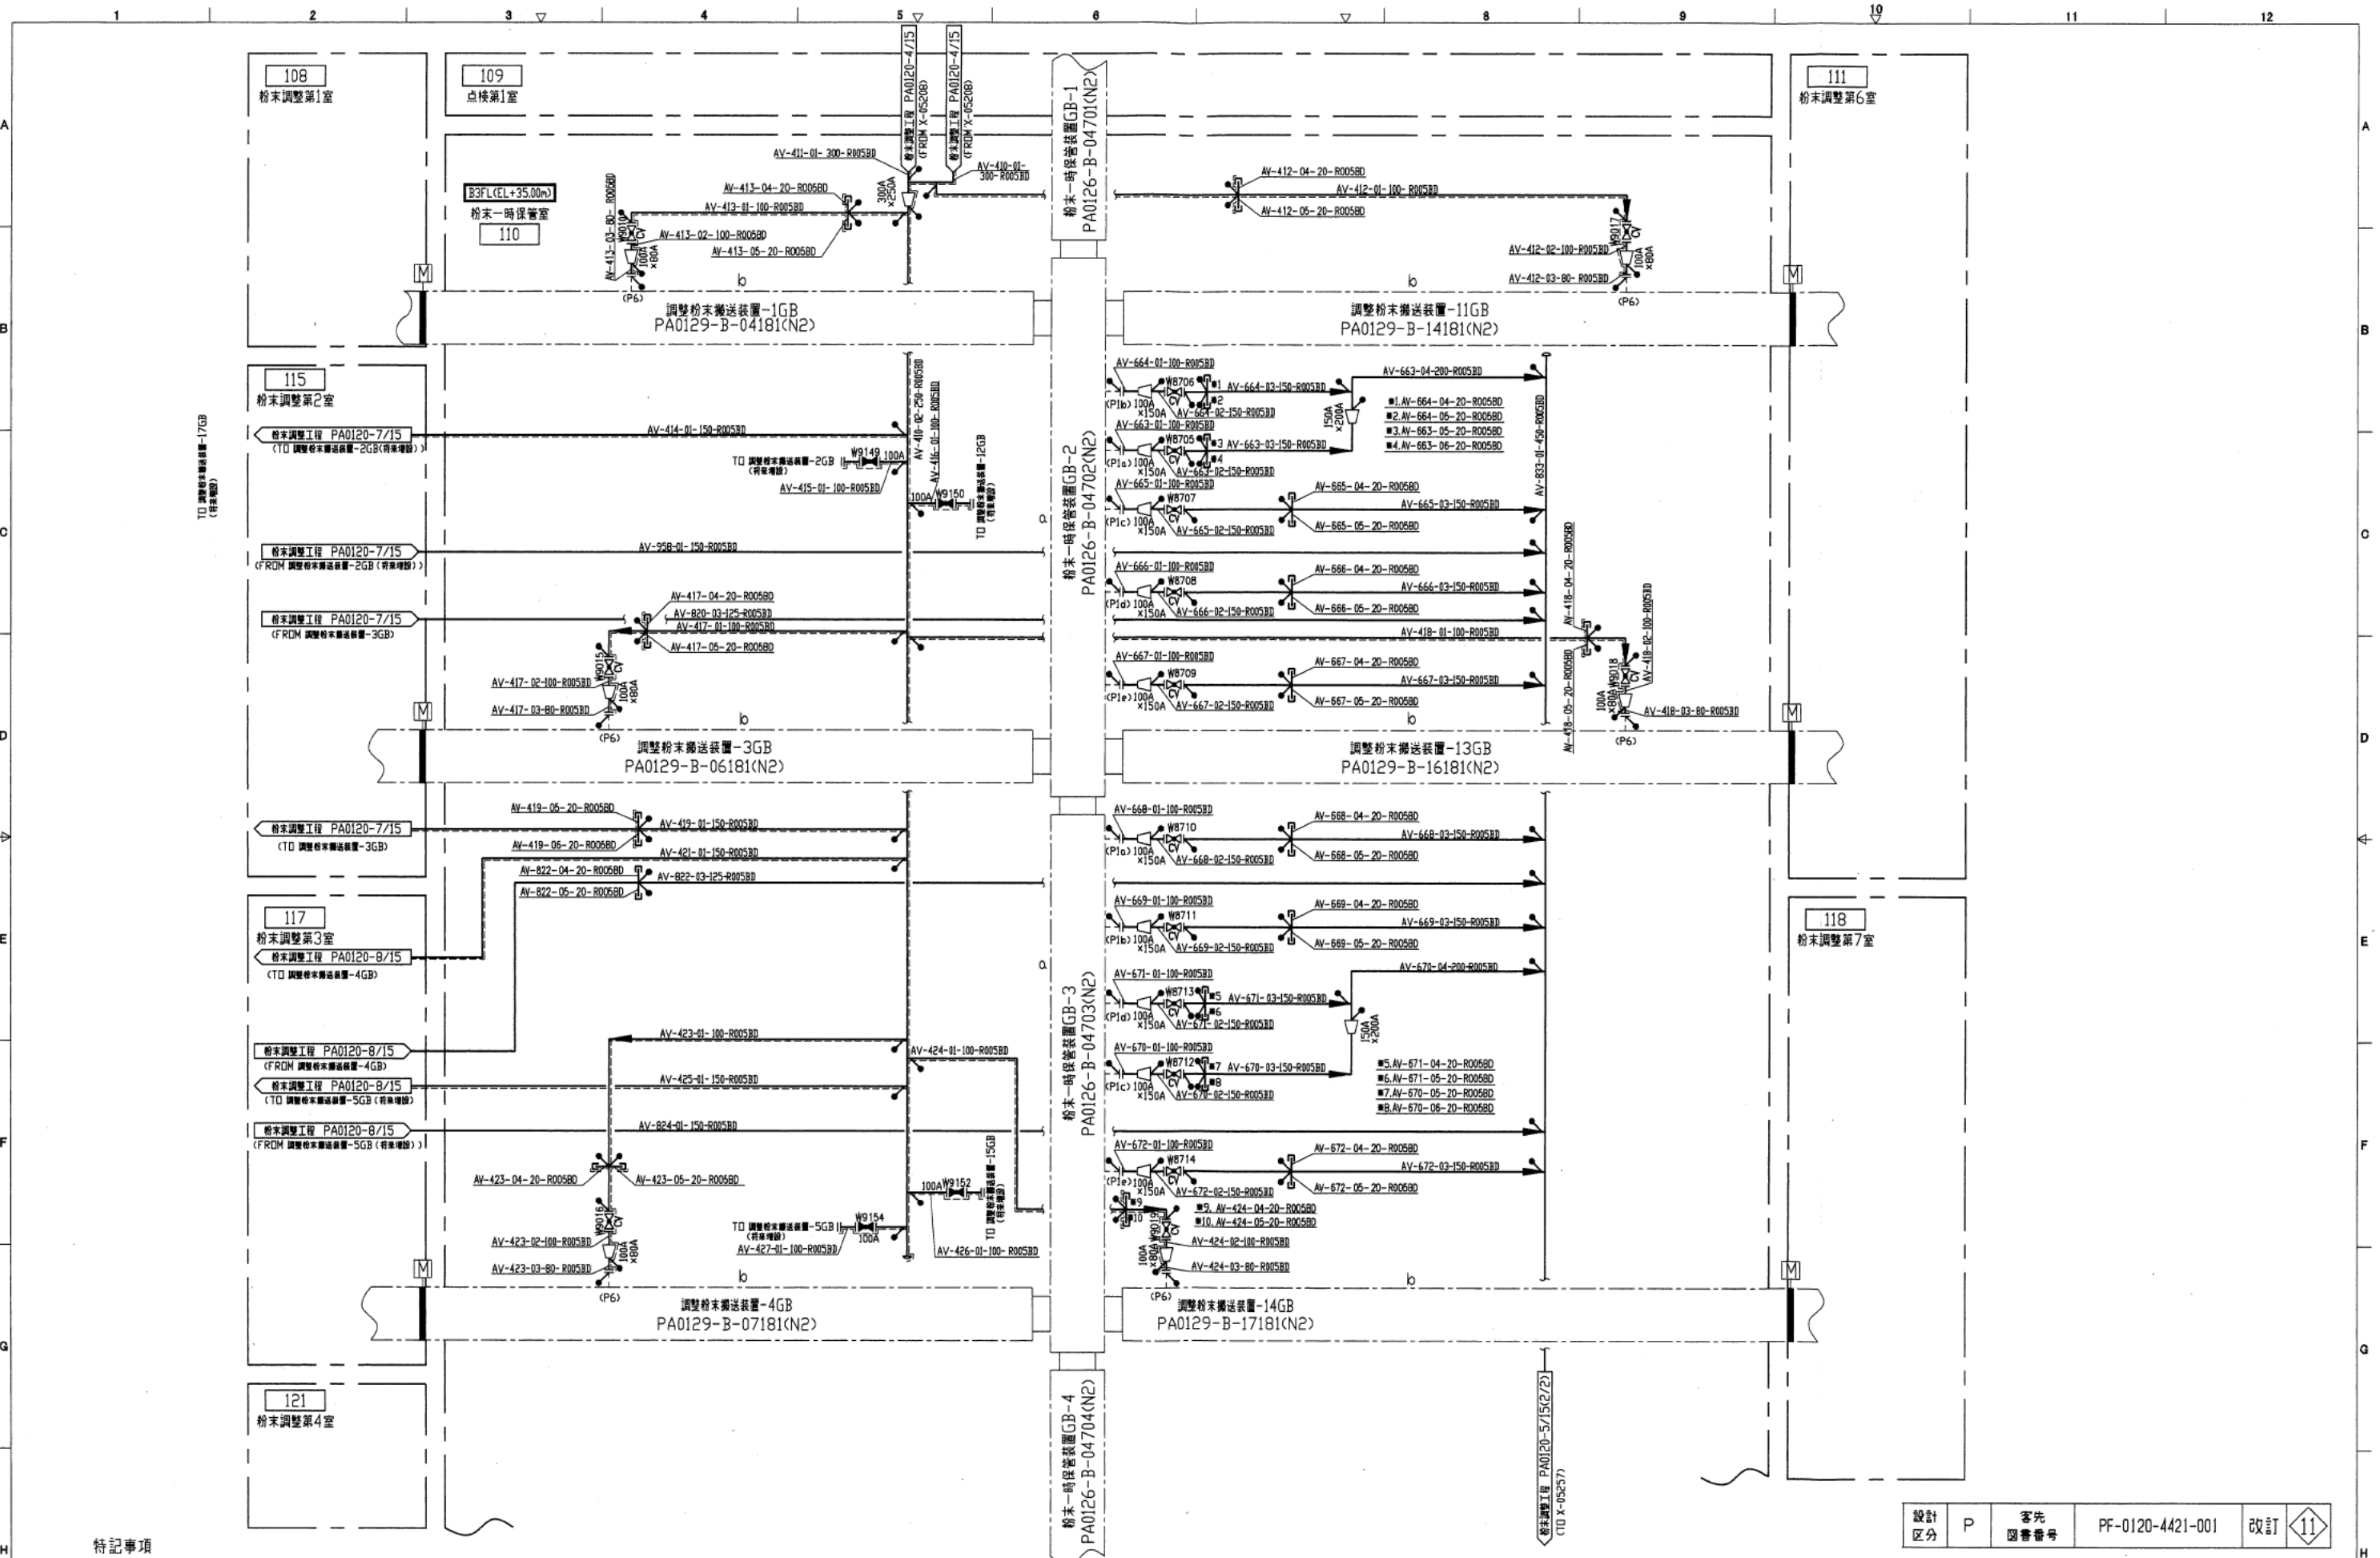


特記事項

- a: 粉末一時保管設備 エンジニアリングフローダイヤグラム(EFD) PF-0126-4122-001
  - b: 調整粉末搬送装置及び再生スクラップ搬送装置 エンジニアリングフローダイヤグラム(EFD) PF-0129-4122-401
- 注記) 1.本シートの系統番号は全てPA0120であり、配管番号、弁番号等の系統番号は省略する。

設計 区分	P	客先 図番番号	PF-0120-4421-001	改訂	11
----------	---	------------	------------------	----	----

尺 N.T.S  
名 日本原燃株式会社 船橋工場  
MOX燃料工場  
粉末調整工程 グローブボックス給排気系統  
種 エンジニアリングフローダイヤグラム (EFD)

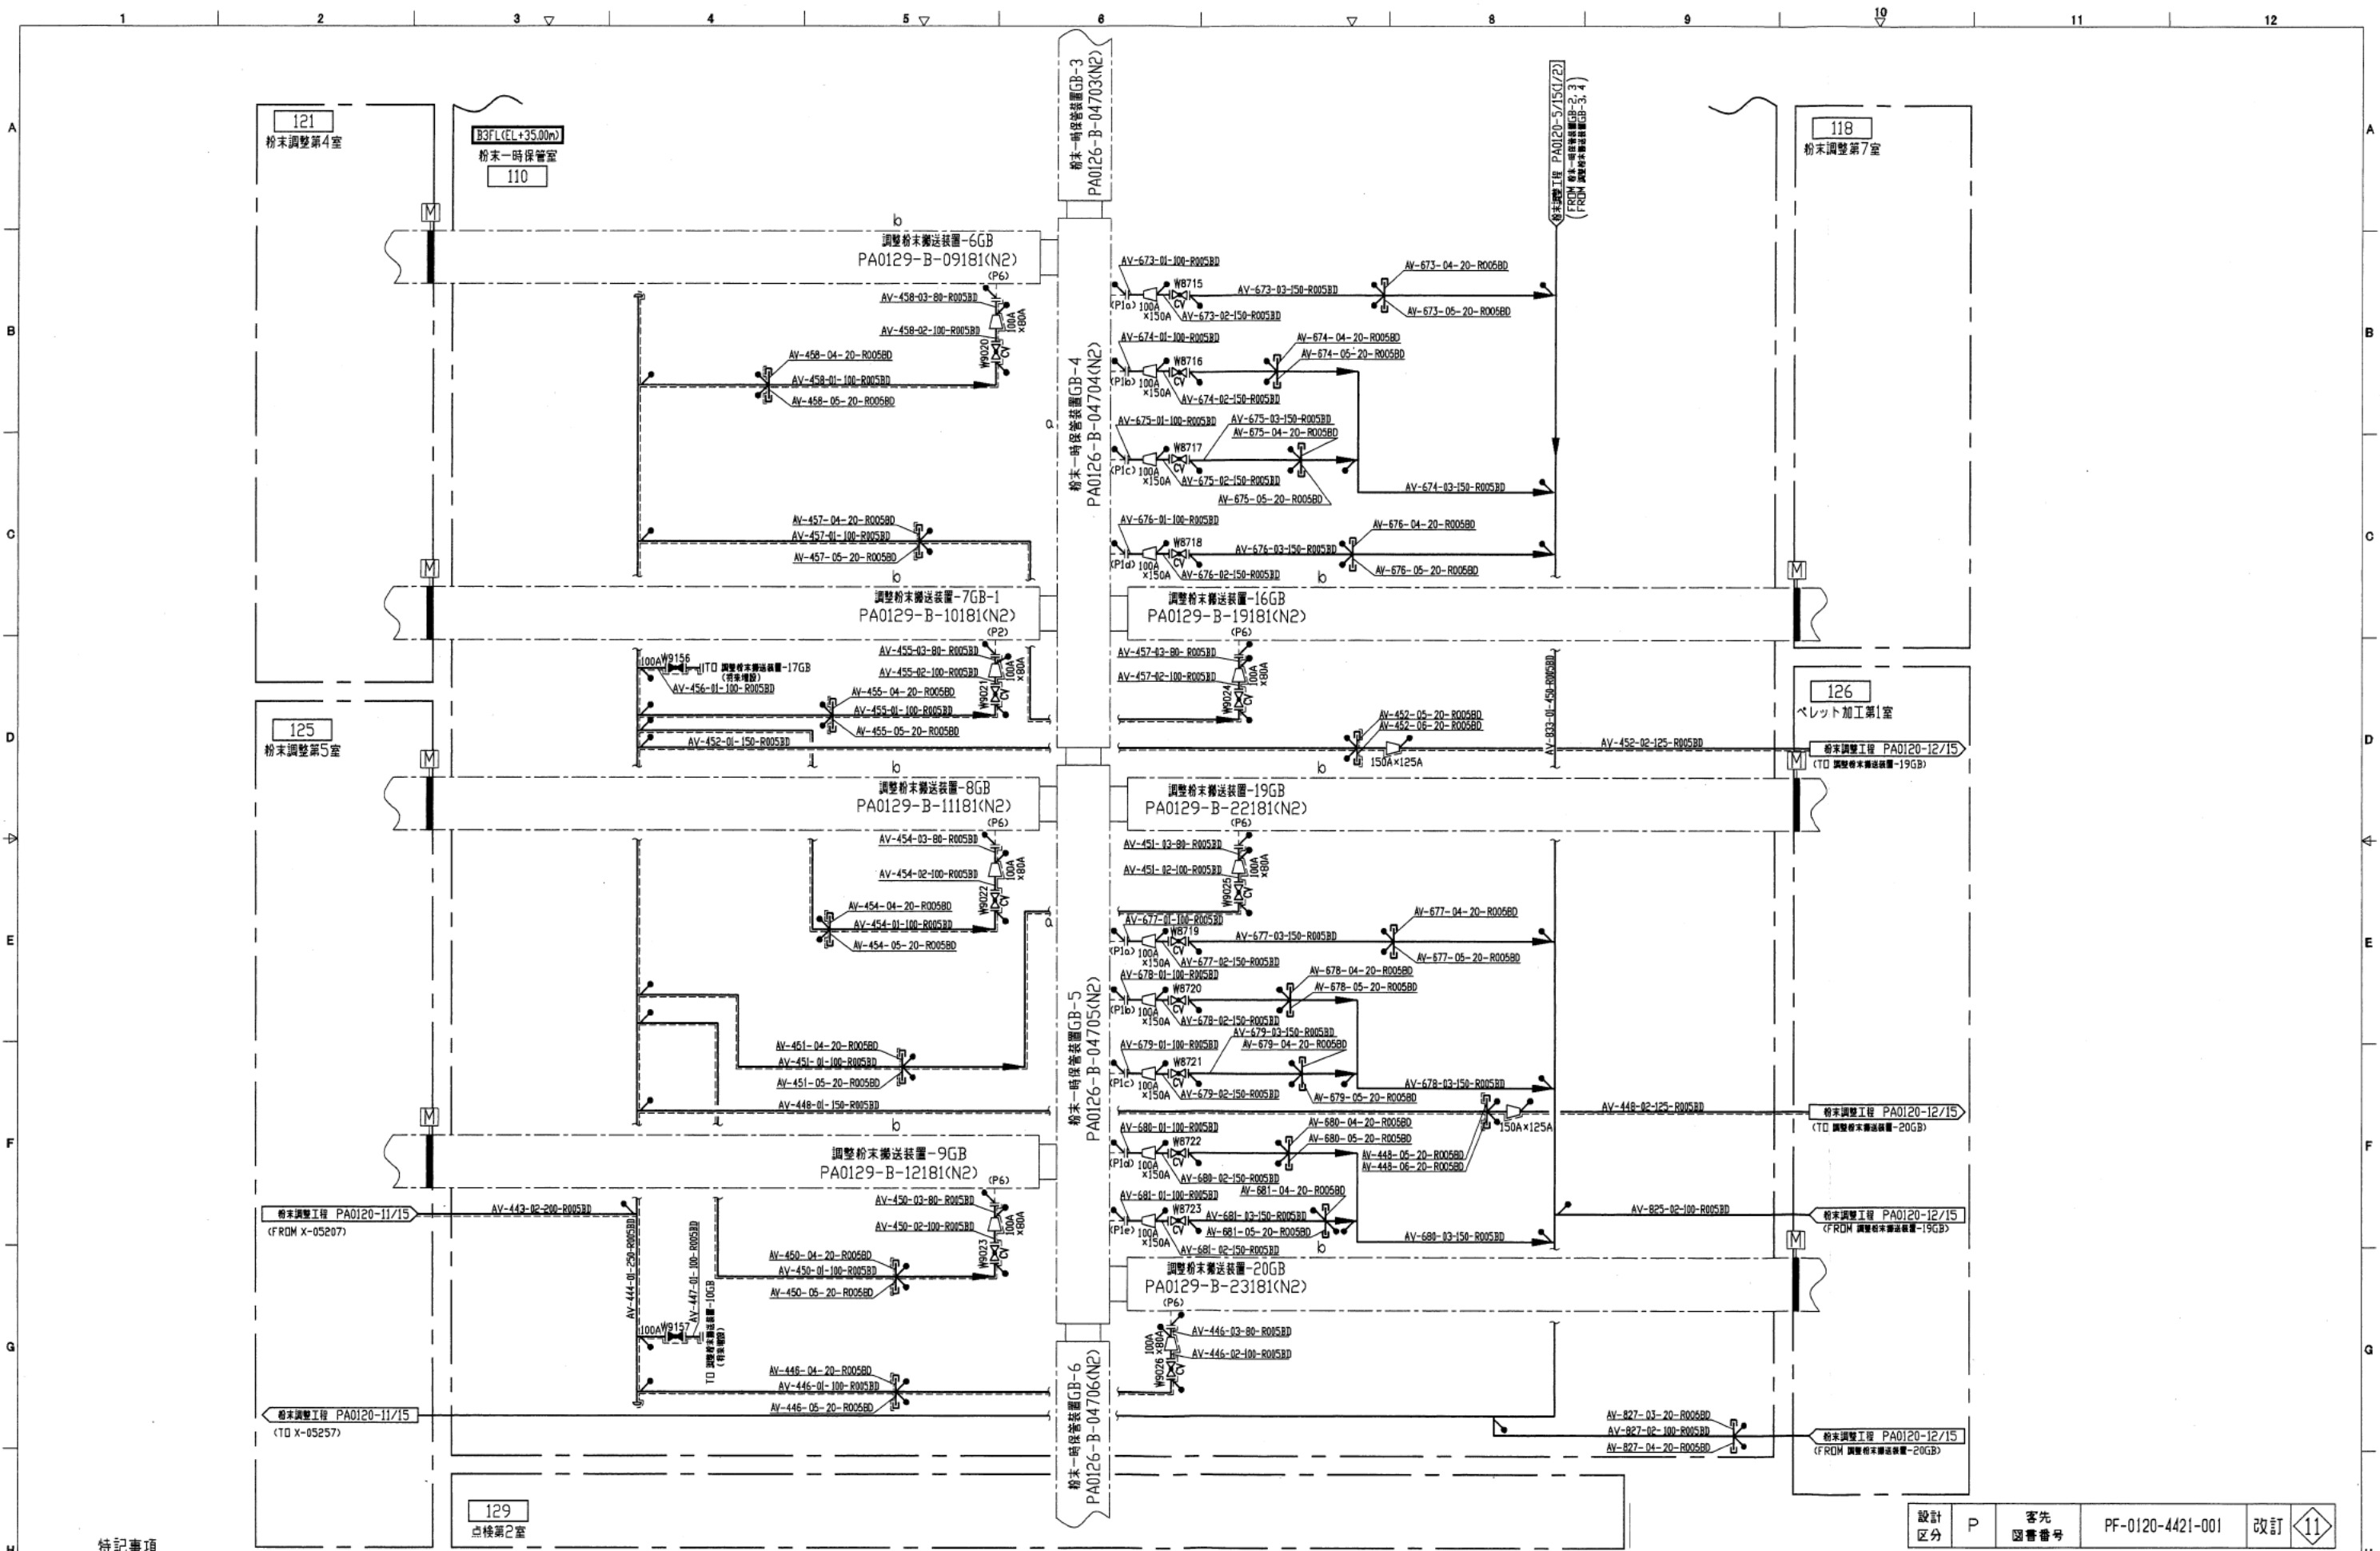


特記事項

- a: 粉末一時保管設備 エンジニアリングフローダイヤグラム(EFD) PF-0126-4122-001
  - b: 調整粉末搬送装置及び再生スクラップ搬送装置 エンジニアリングフローダイヤグラム(EFD) PF-0129-4122-401
- 注記) 1,本シートの系統番号は全てPA0120であり、配管番号、弁番号等の系統番号は省略する。

設計 区分	P	客先 図書番号	PF-0120-4421-001	改訂	11
----------	---	------------	------------------	----	----

尺 規 N.T.S. 名 日本原燃株式会社 燃料工場  
 粉末調整工程 グローブボックス給排気系統  
 特 エンジニアリングフローダイヤグラム(EFD)

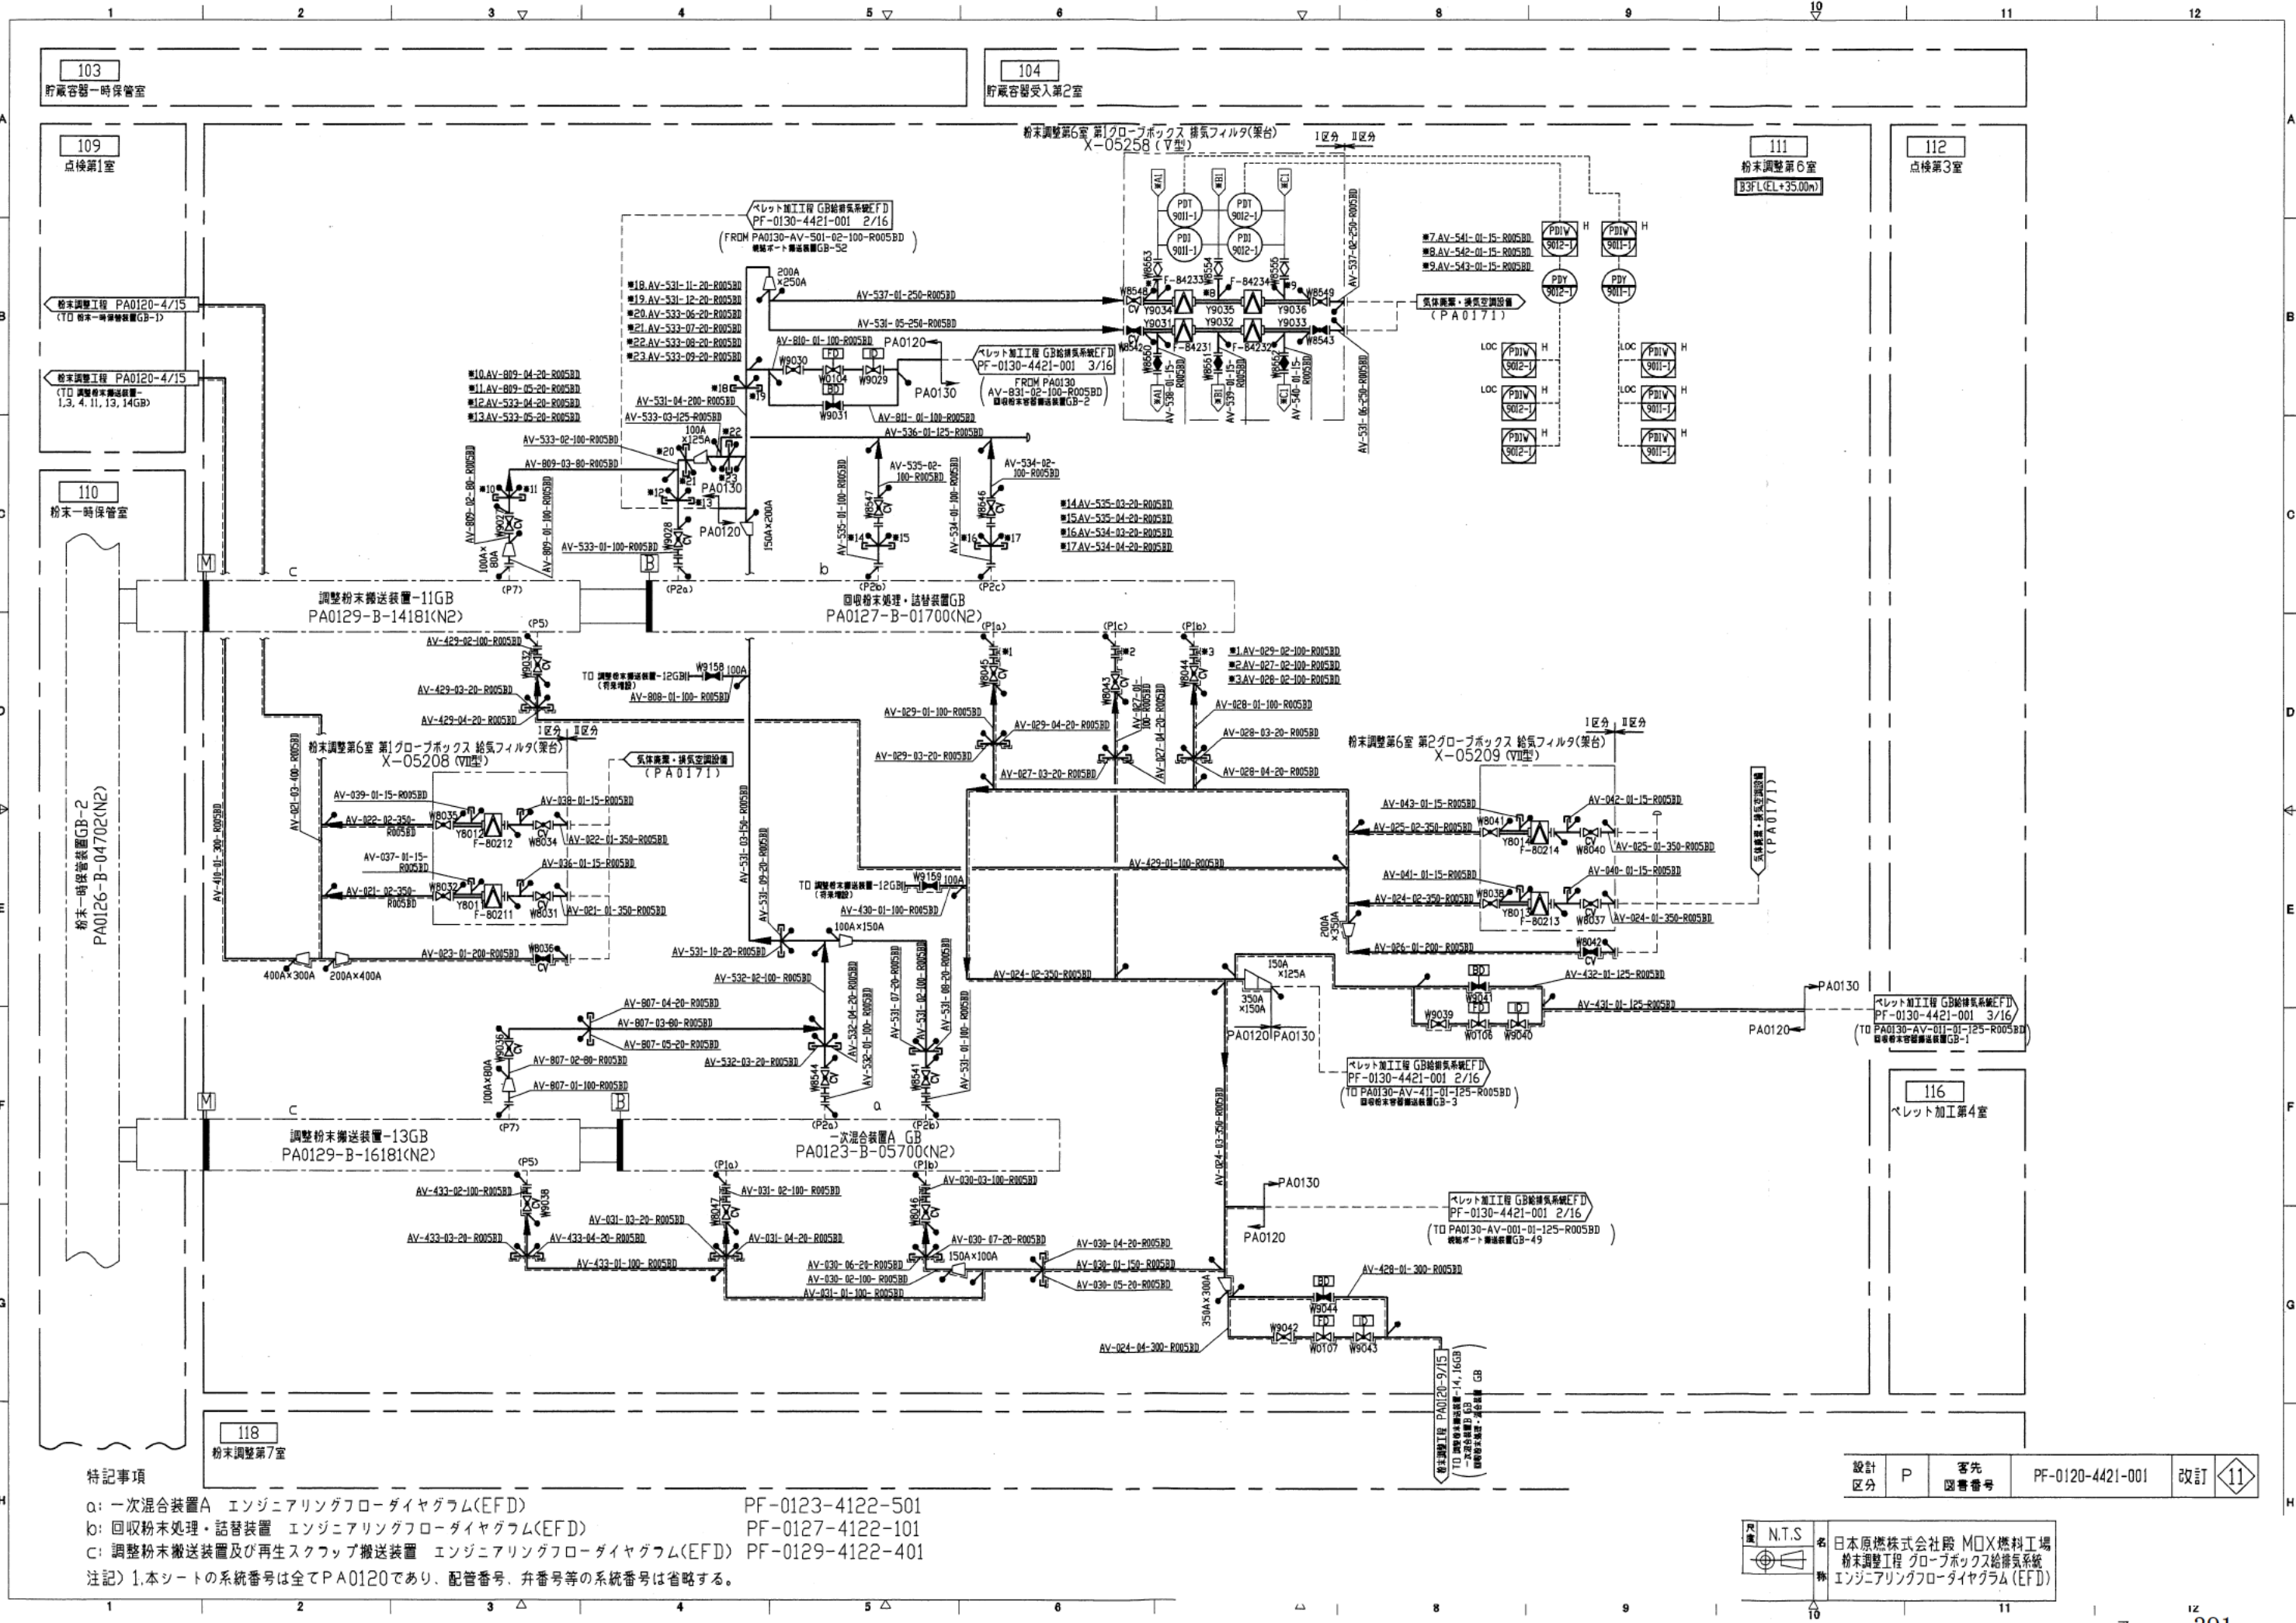


特記事項

- a: 一次混合装置A エンジニアリングフローダイヤグラム(EFD) PF-0123-4122-501
  - b: 回収粉末処理・詰替装置 エンジニアリングフローダイヤグラム(EFD) PF-0127-4122-101
  - c: 調整粉末搬送装置及び再生スクラップ搬送装置 エンジニアリングフローダイヤグラム(EFD) PF-0129-4122-401
- 注記) 1.本シートの系統番号は全てPA0120であり、配管番号、弁番号等の系統番号は省略する。

設計	P	客先	PF-0120-4421-001	改訂	11
区分		図番番号			

尺 N.T.S

名 日本原燃株式会社 MOX燃料工場  
 粉末調整工程 グローブボックス給排気系統  
 エンジニアリングフローダイヤグラム (EFD)

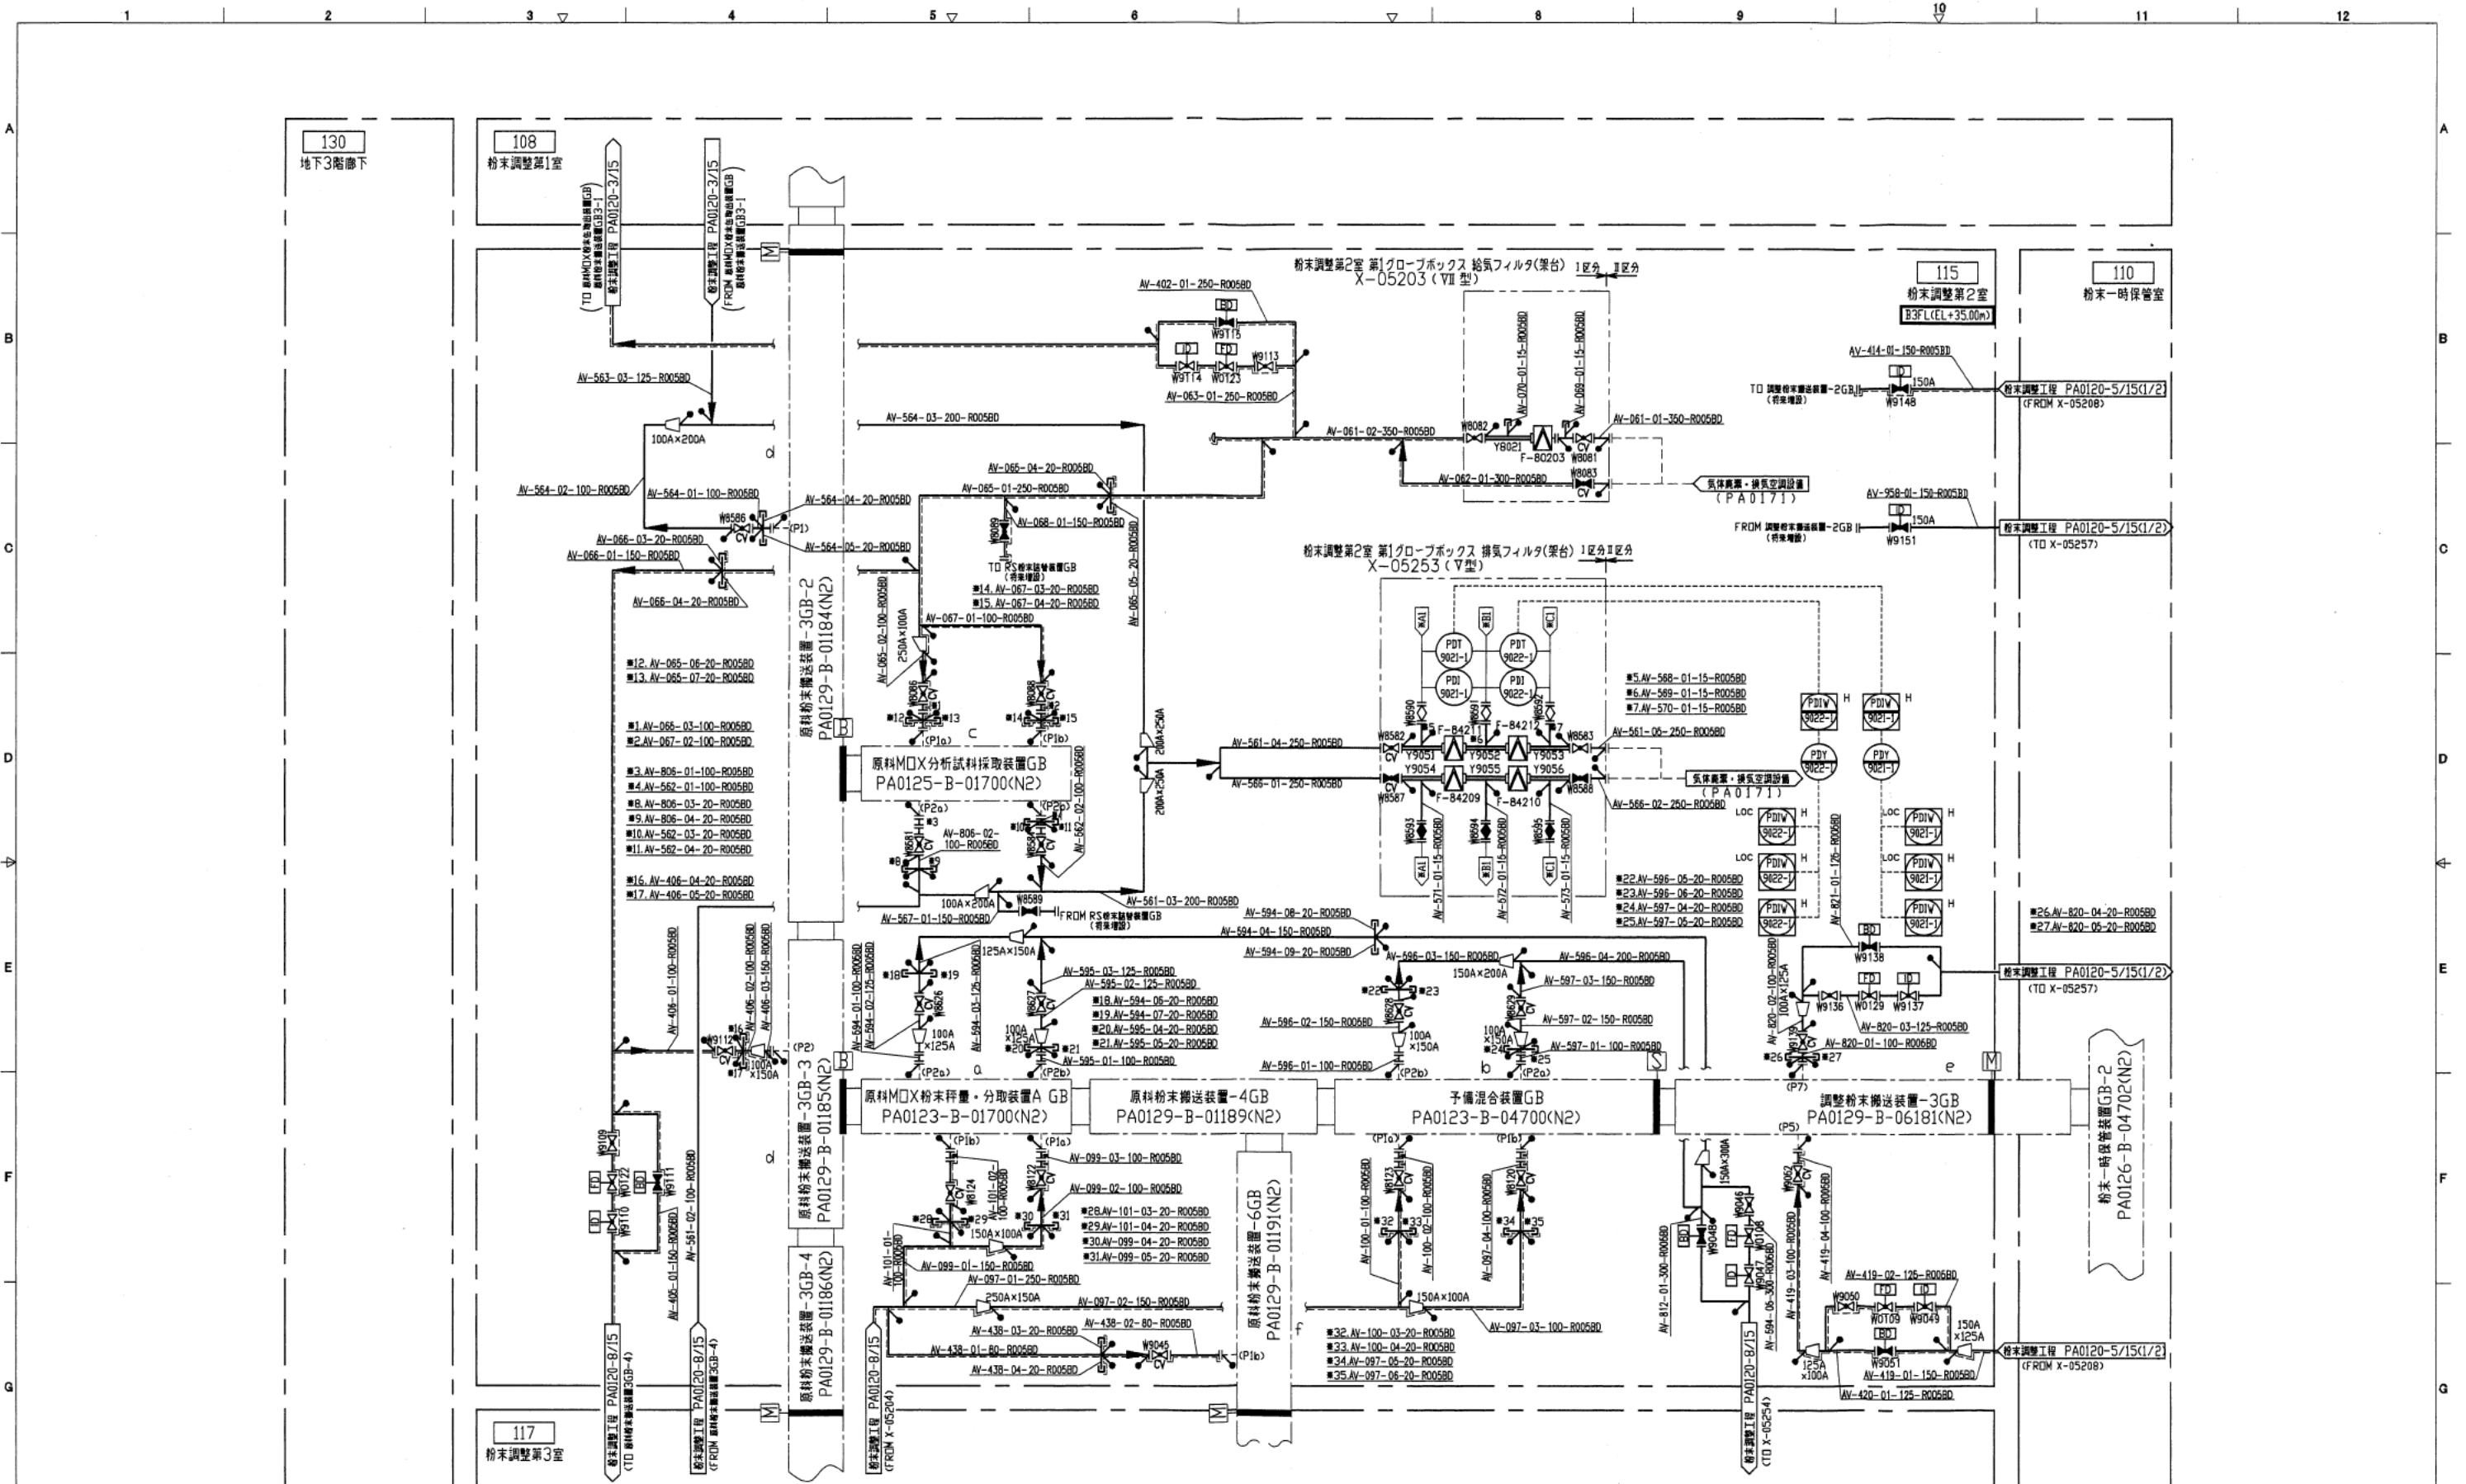


- 特記事項
- a: 原料MIX粉末秤量・分取装置A エンジニアリングフローダイアグラム(EFD) PF-0123-4122-101
  - b: 予備混合装置 エンジニアリングフローダイアグラム(EFD) PF-0123-4122-401
  - c: 原料MIX分析試料採取装置 エンジニアリングフローダイアグラム(EFD) PF-0125-4122-101
  - d: 原料粉末搬送装置-1,2,3 エンジニアリングフローダイアグラム(EFD) PF-0129-4122-101
  - e: 調整粉末搬送装置及び再生スクラップ搬送装置 エンジニアリングフローダイアグラム(EFD) PF-0129-4122-401
  - f: 原料粉末搬送装置-4,5,6 エンジニアリングフローダイアグラム(EFD) PF-0129-4122-201
- 注記) 1.本シートの系統番号は全てPA0120であり、配管番号、弁番号等の系統番号は省略する。

系統番号: PA0120

設計	P	客先	PF-0120-4421-001	改訂	11
区分		図番			

N.T.S  
 日本原燃株式会社 燃料工場  
 粉末調整工程 グローブボックス給排気系統  
 エンジニアリングフローダイアグラム (EFD)



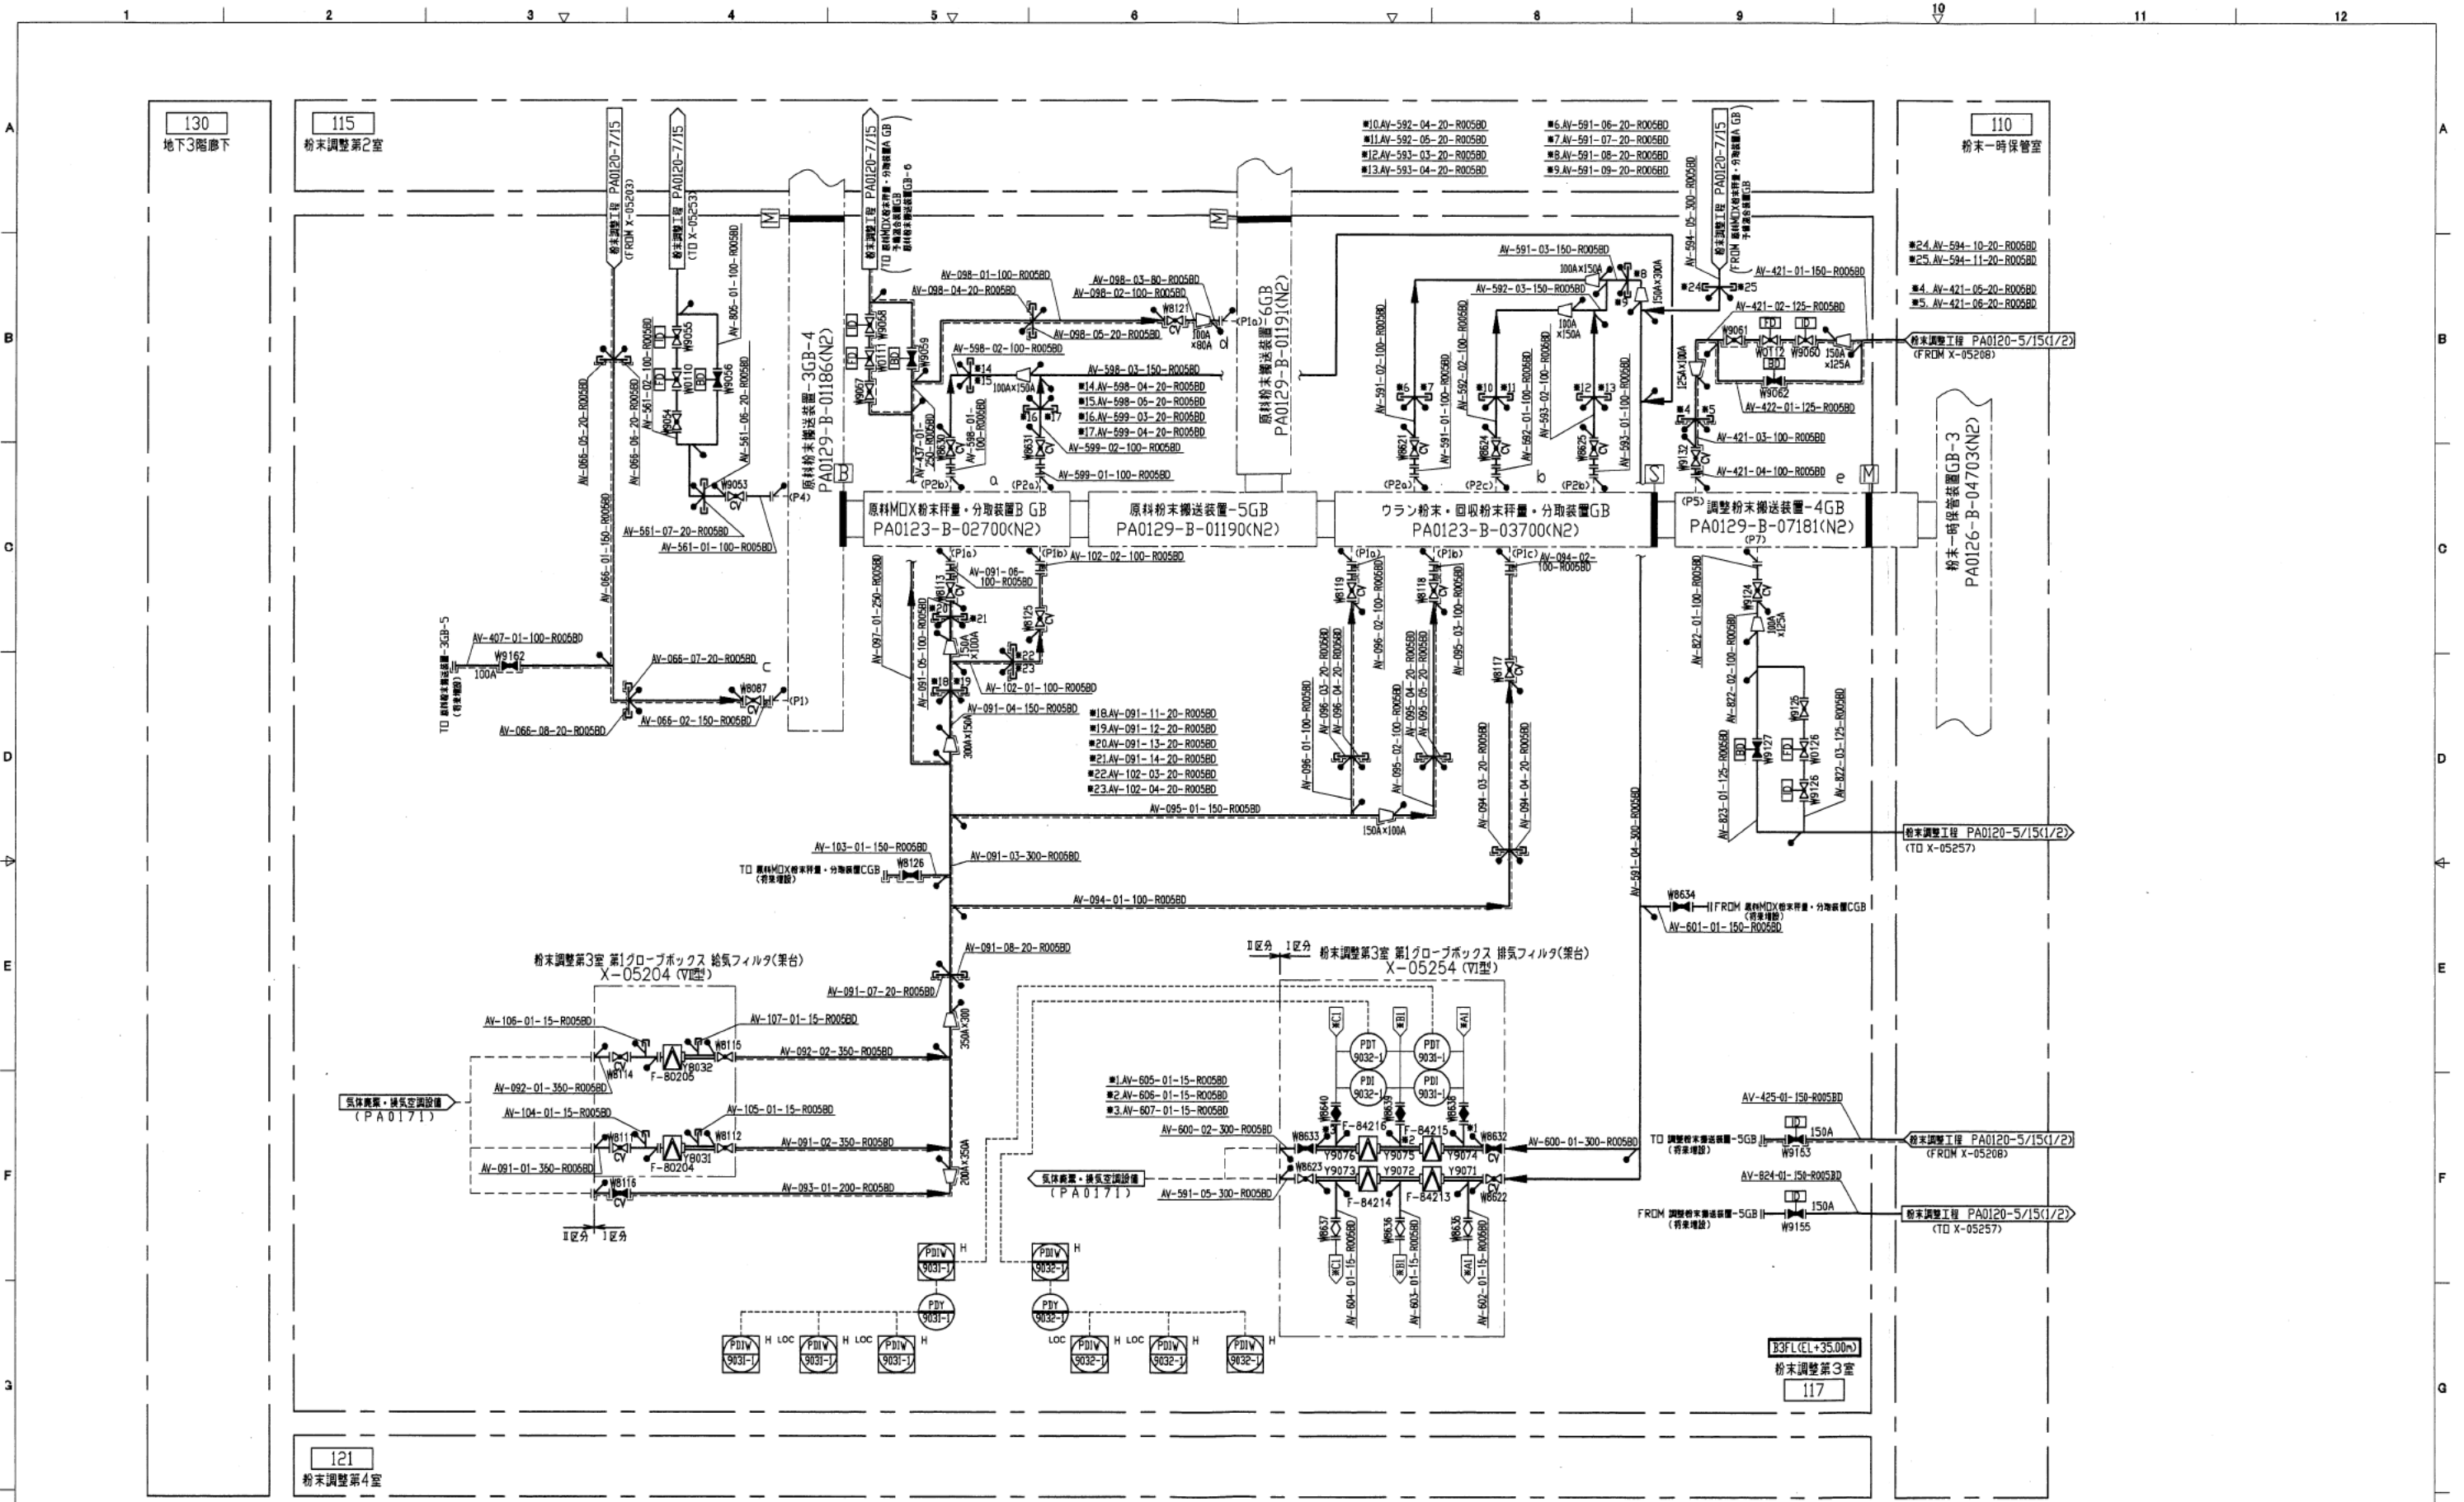


特記事項

- a: 原料MIX粉末秤量・分取装置B エンジニアリングフローダイアグラム(EFD) PF-0123-4122-201
  - b: ウラン粉末・回収粉末秤量・分取装置 エンジニアリングフローダイアグラム(EFD) PF-0123-4122-301
  - c: 原料粉末搬送装置-1,2,3 エンジニアリングフローダイアグラム(EFD) PF-0129-4122-101
  - d: 原料粉末搬送装置-4,5,6 エンジニアリングフローダイアグラム(EFD) PF-0129-4122-201
  - e: 調整粉末搬送装置及び再生スクラップ搬送装置 エンジニアリングフローダイアグラム(EFD) PF-0129-4122-401
- 注記) 1.本シートの系統番号は全てPA0120であり、配管番号、弁番号等の系統番号は省略する。

設計	P	客先 図番番号	PF-0120-4421-001	改訂	11
----	---	------------	------------------	----	----


尺 N.T.S  
 名 日本原燃株式会社 MOX燃料工場  
 粉未調整工程 グローブボックス給排気系統  
 種 エンジニアリングフローダイアグラム (EFD)

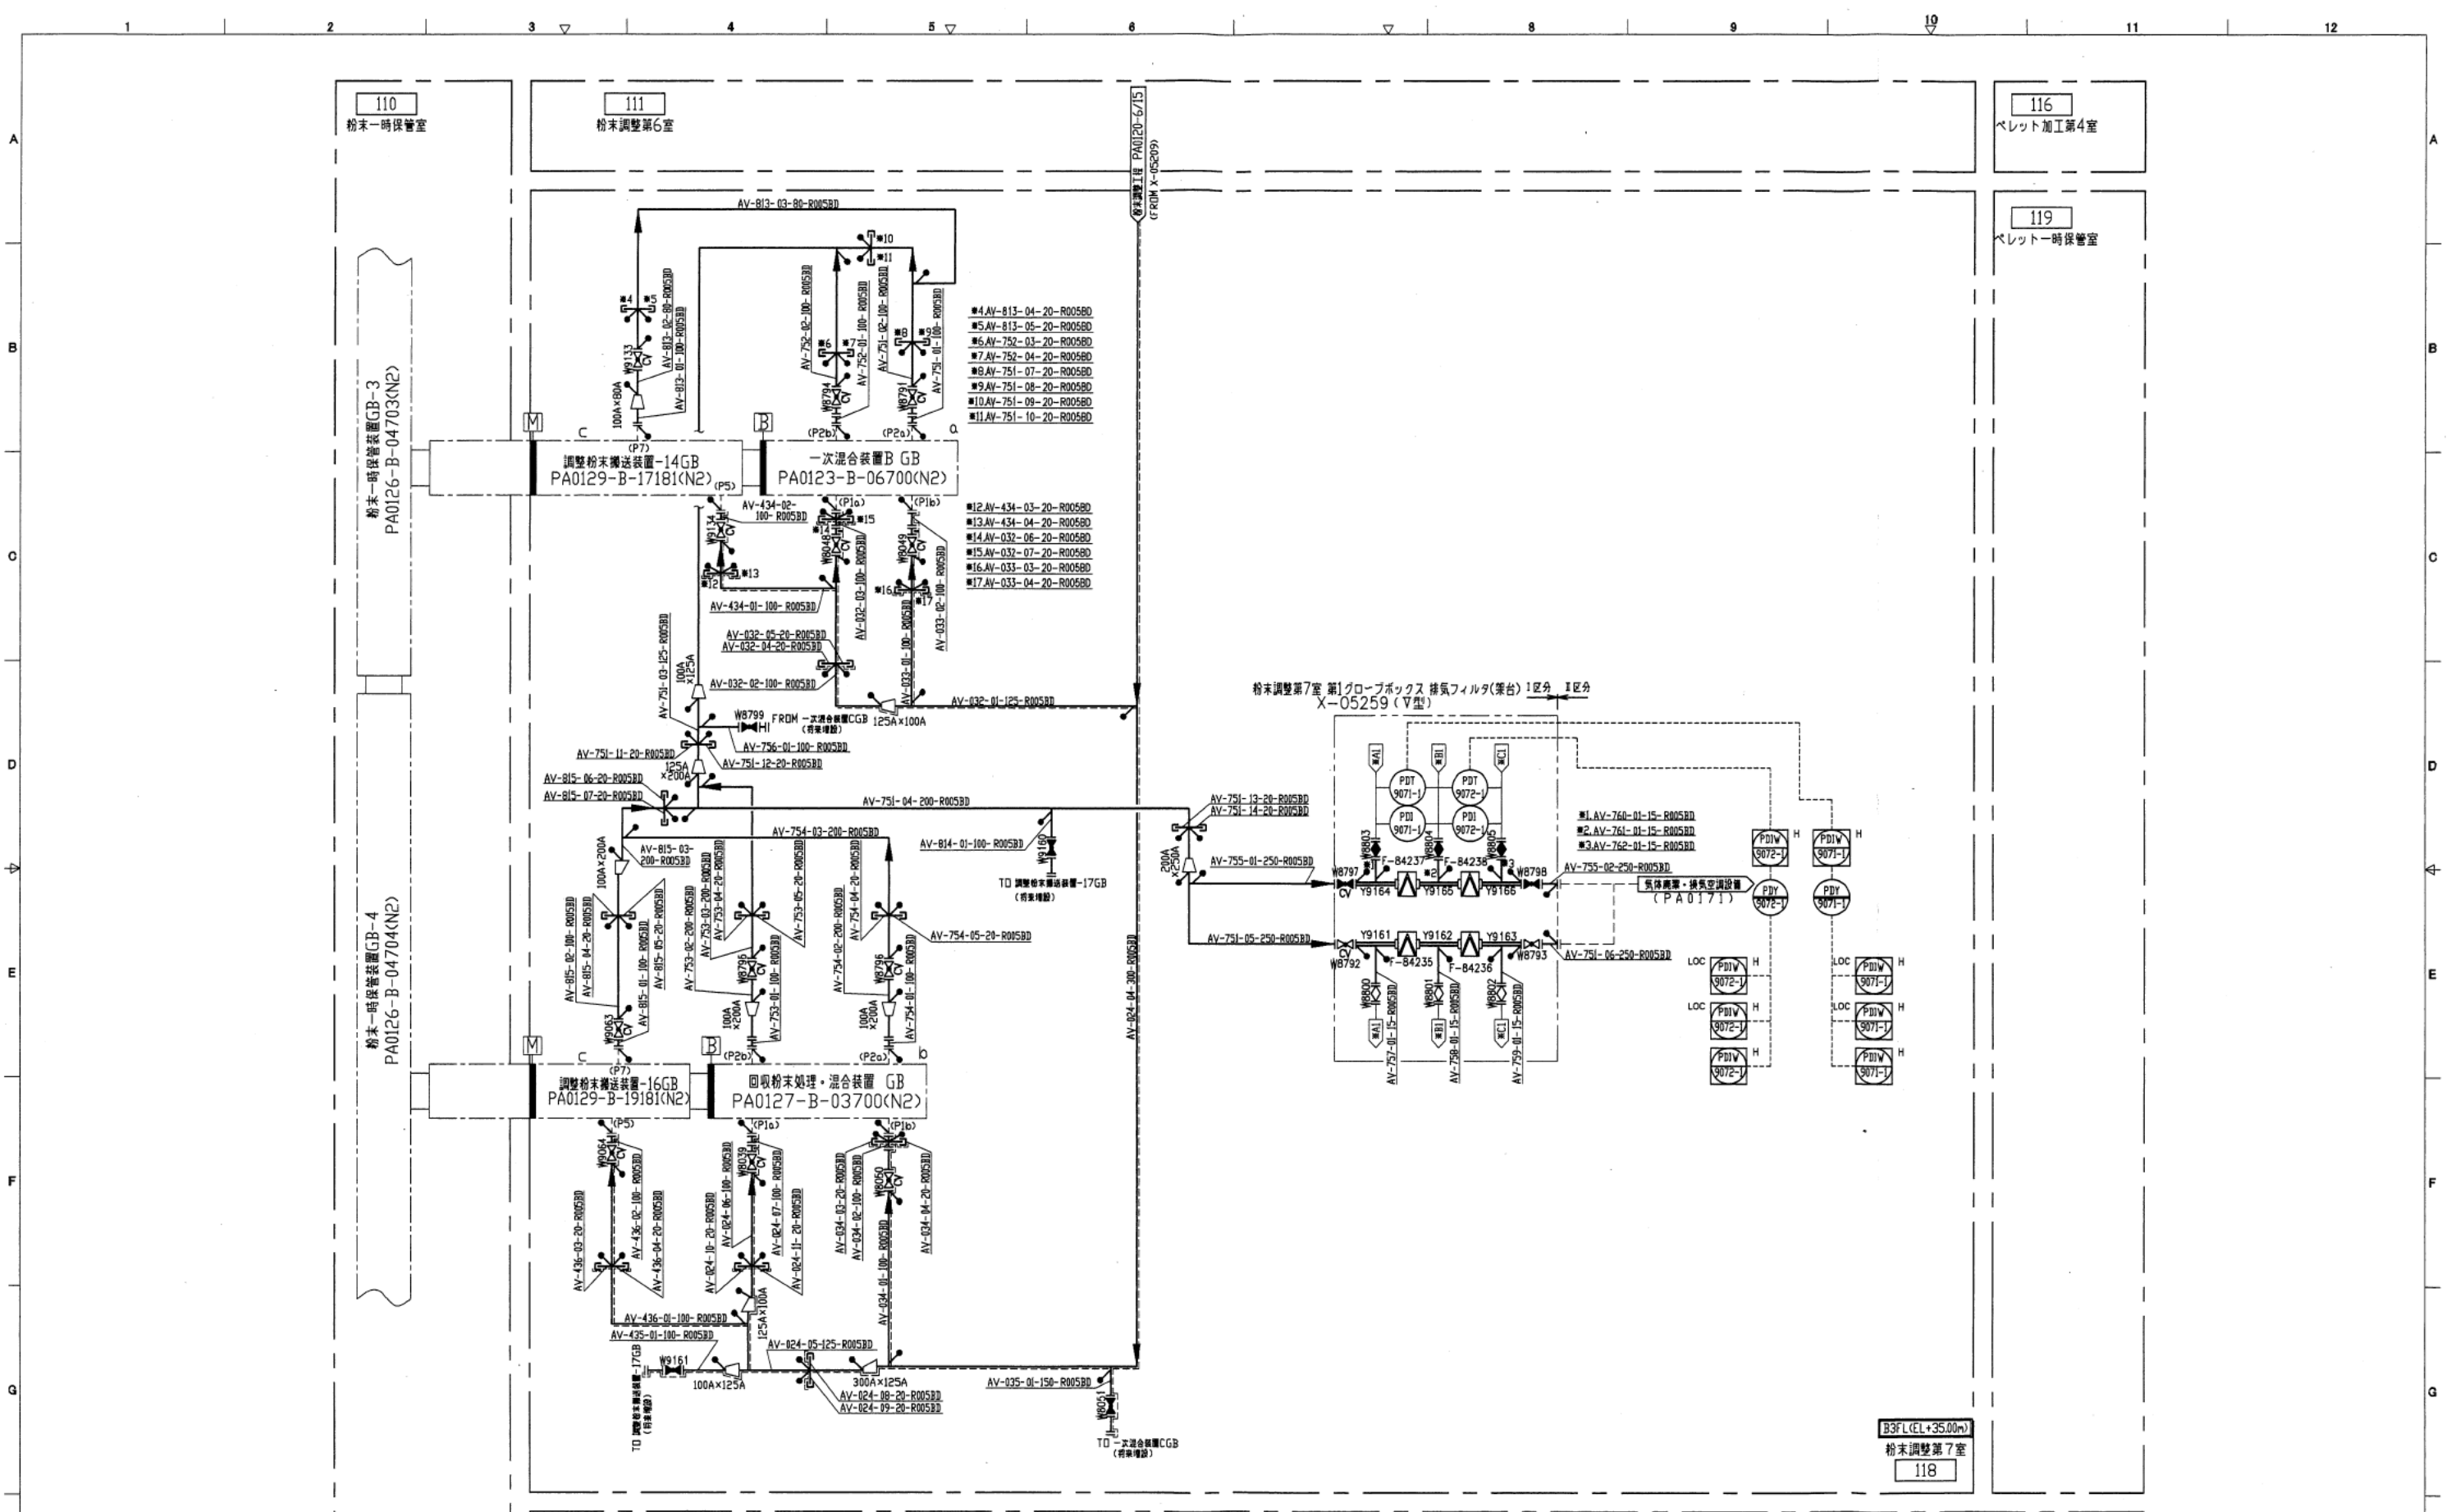

特記事項

- a: 一次混合装置B エンジニアリングフローダイヤグラム(EFD) PF-0123-4122-601
  - b: 回収粉末処理・混合装置 エンジニアリングフローダイヤグラム(EFD) PF-0127-4122-301
  - c: 調整粉末搬送装置及び再生スクラップ搬送装置 エンジニアリングフローダイヤグラム(EFD) PF-0129-4122-401
- 注記) 1.本シートの系統番号は全てPA0120であり、配管番号、弁番号等の系統番号は省略する。

設計 区分	P	客先 図番番号	PF-0120-4421-001	改訂	11
----------	---	------------	------------------	----	----


 名 日本原燃株式会社 燃料工場  
 粉未調整工程 グローブボックス給排気系統  
 エンジニアリングフローダイヤグラム (EFD)