

島根原子力発電所第2号機 審査資料	
資料番号	NS2-添 1-013-01
提出年月日	2022年 8月 4日

島根原子力発電所第2号機 工事計画審査資料

計測制御系統施設のうち制御材

(添付書類)

2022年 8月

中国電力株式会社


VI-6 図面

5.1 制御材

- ・ 第5-1-1-1図 制御材に係る機器の配置を明示した図面（その1）（平面）
- ・ 第5-1-1-2図 制御材に係る機器の配置を明示した図面（その2）（断面）



タービン建物 EL 12500

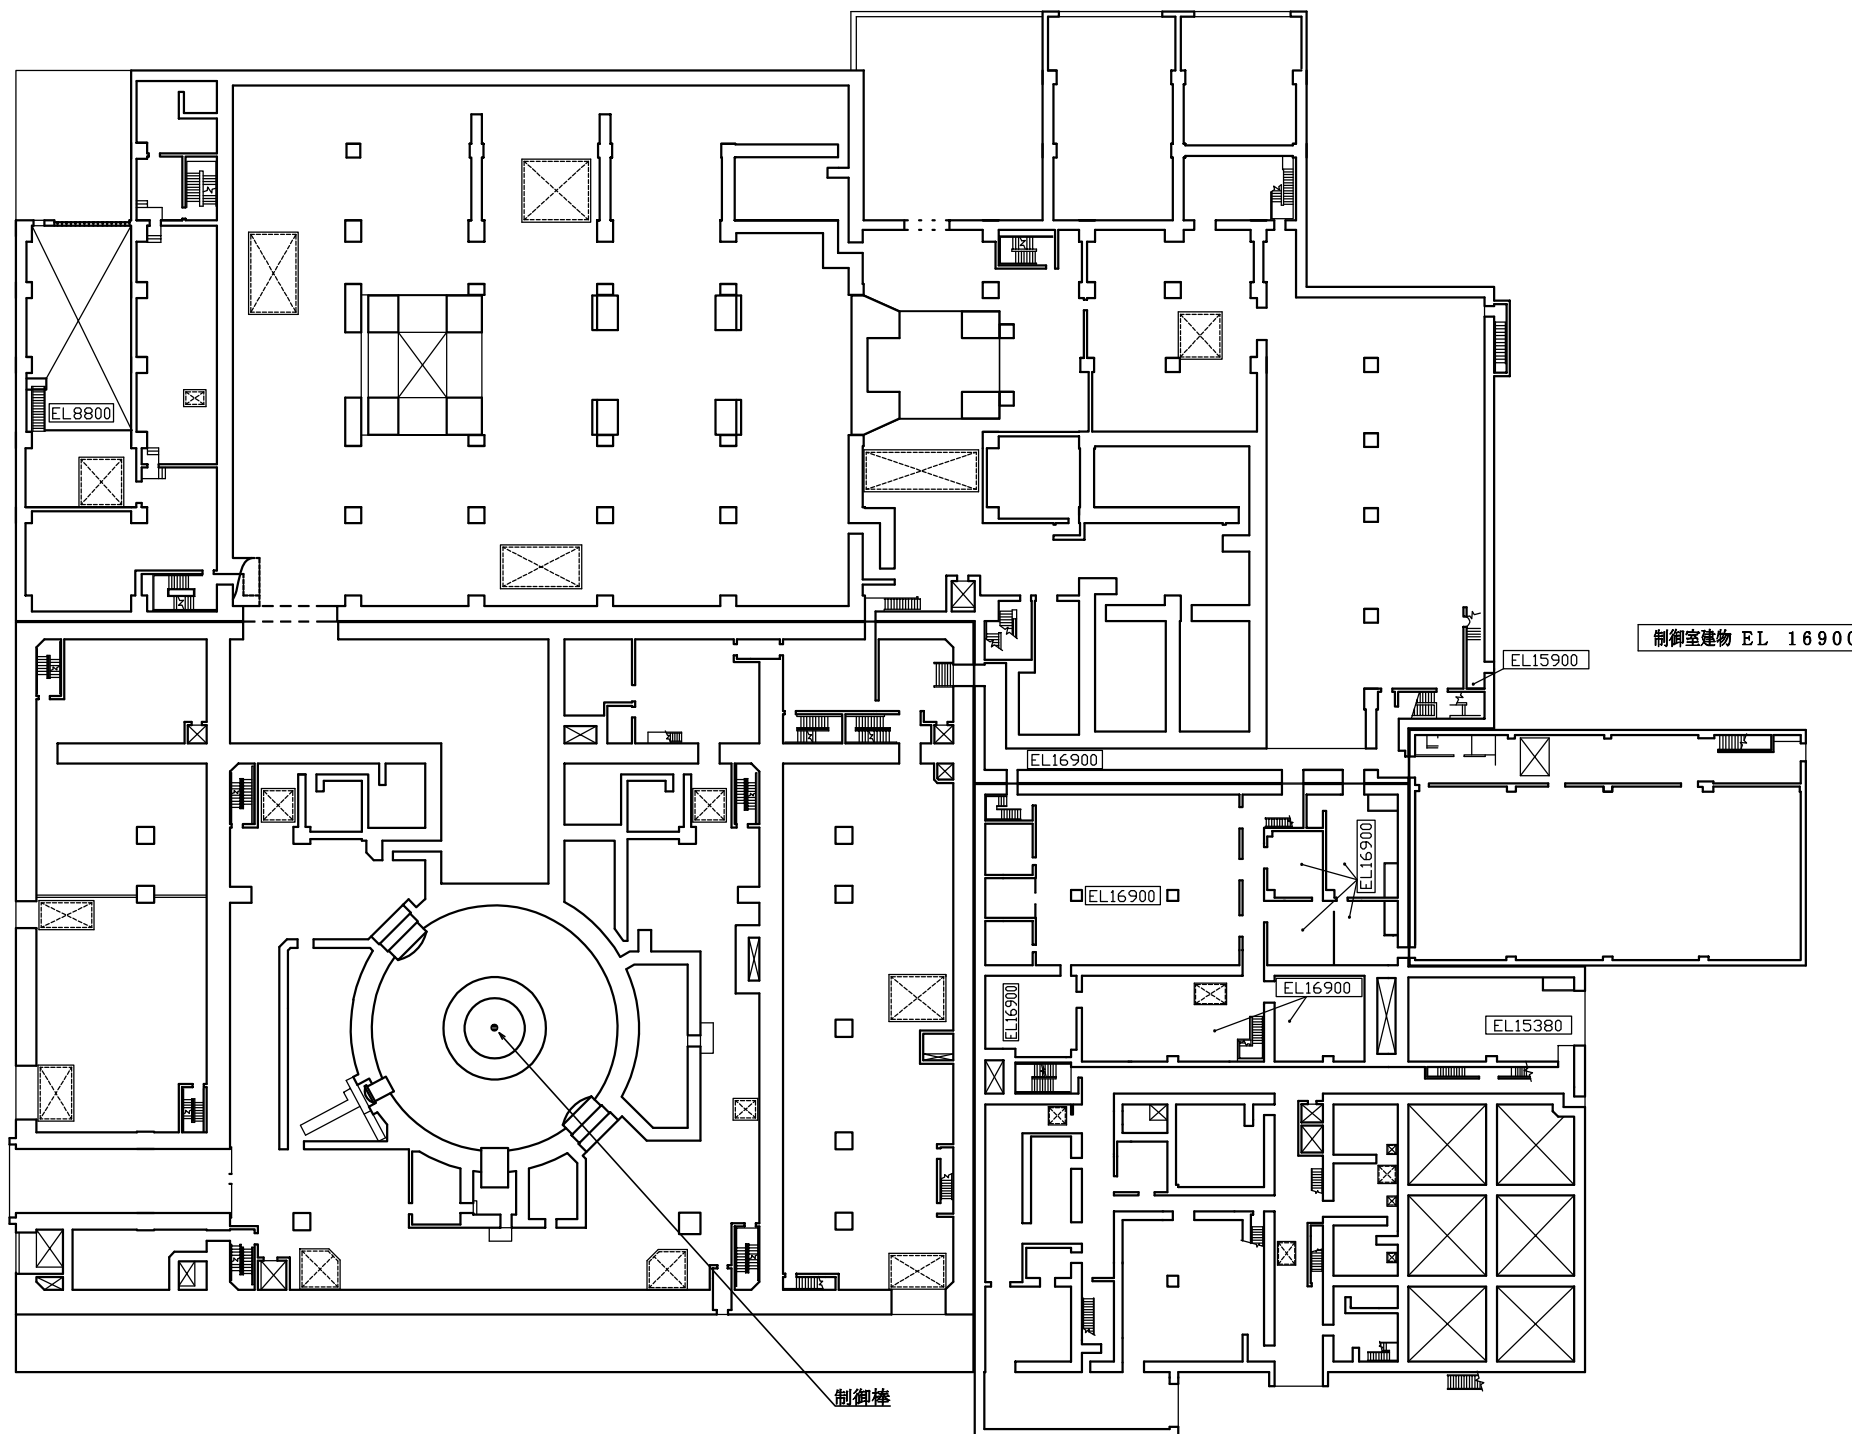

制御室建物 EL 16900


廃棄物処理建物 EL 15300

工事計画認可申請 第5-1-1-1図

島根原子力発電所 第2号機



名称 制御材に係る機器の配置を明示した図面
(その1) (平面)

中国電力株式会社

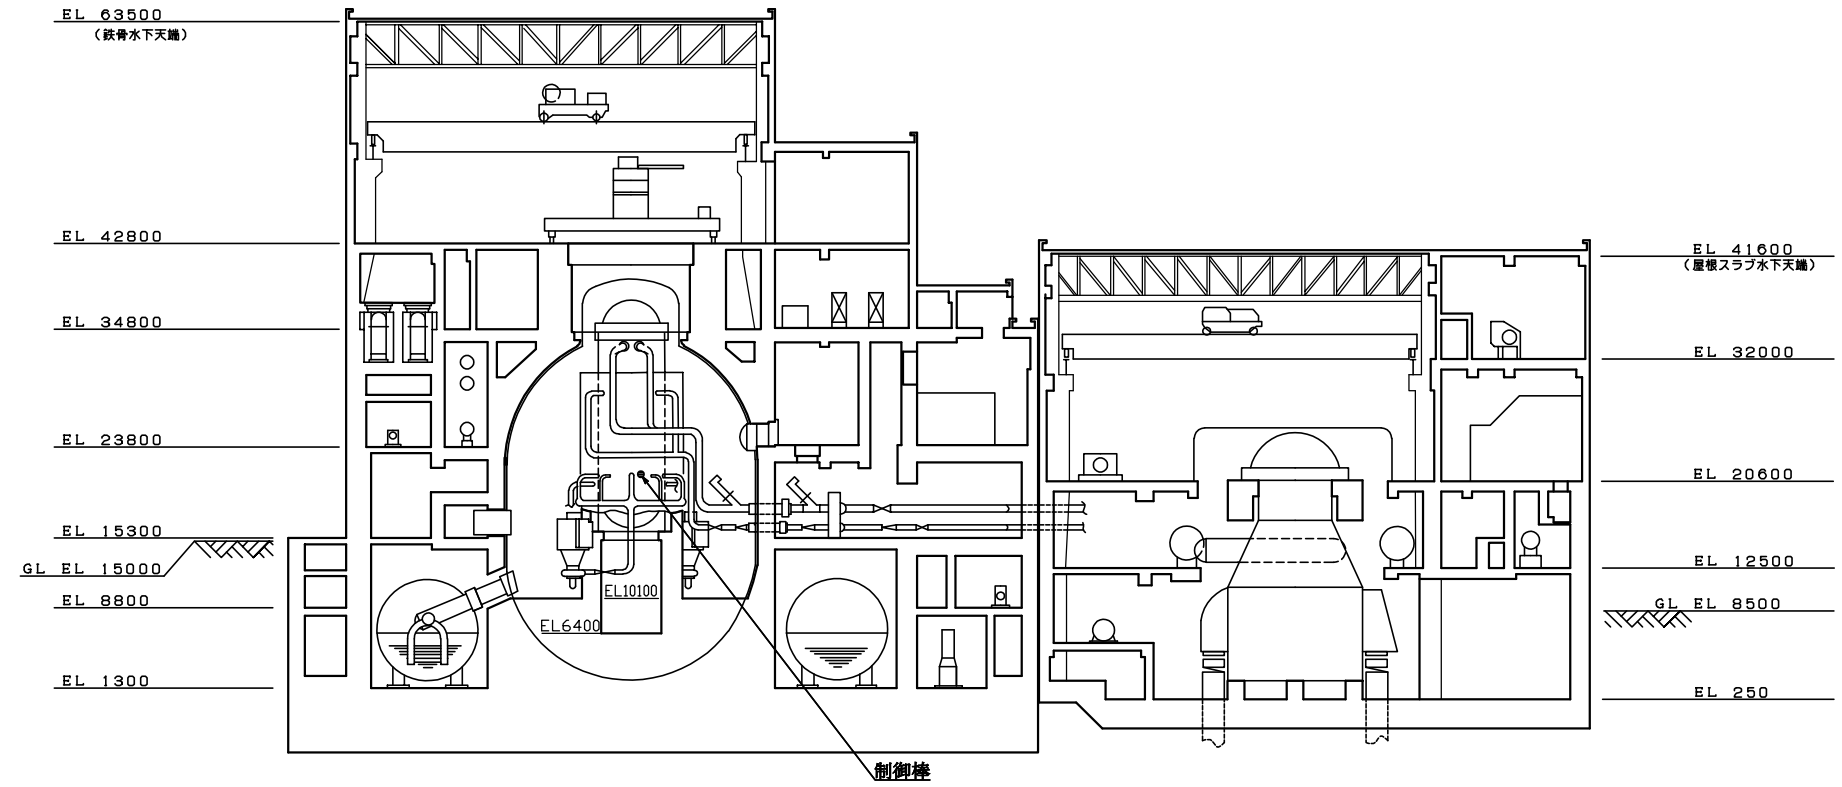

原子炉建物 タービン建物

A-A断面図

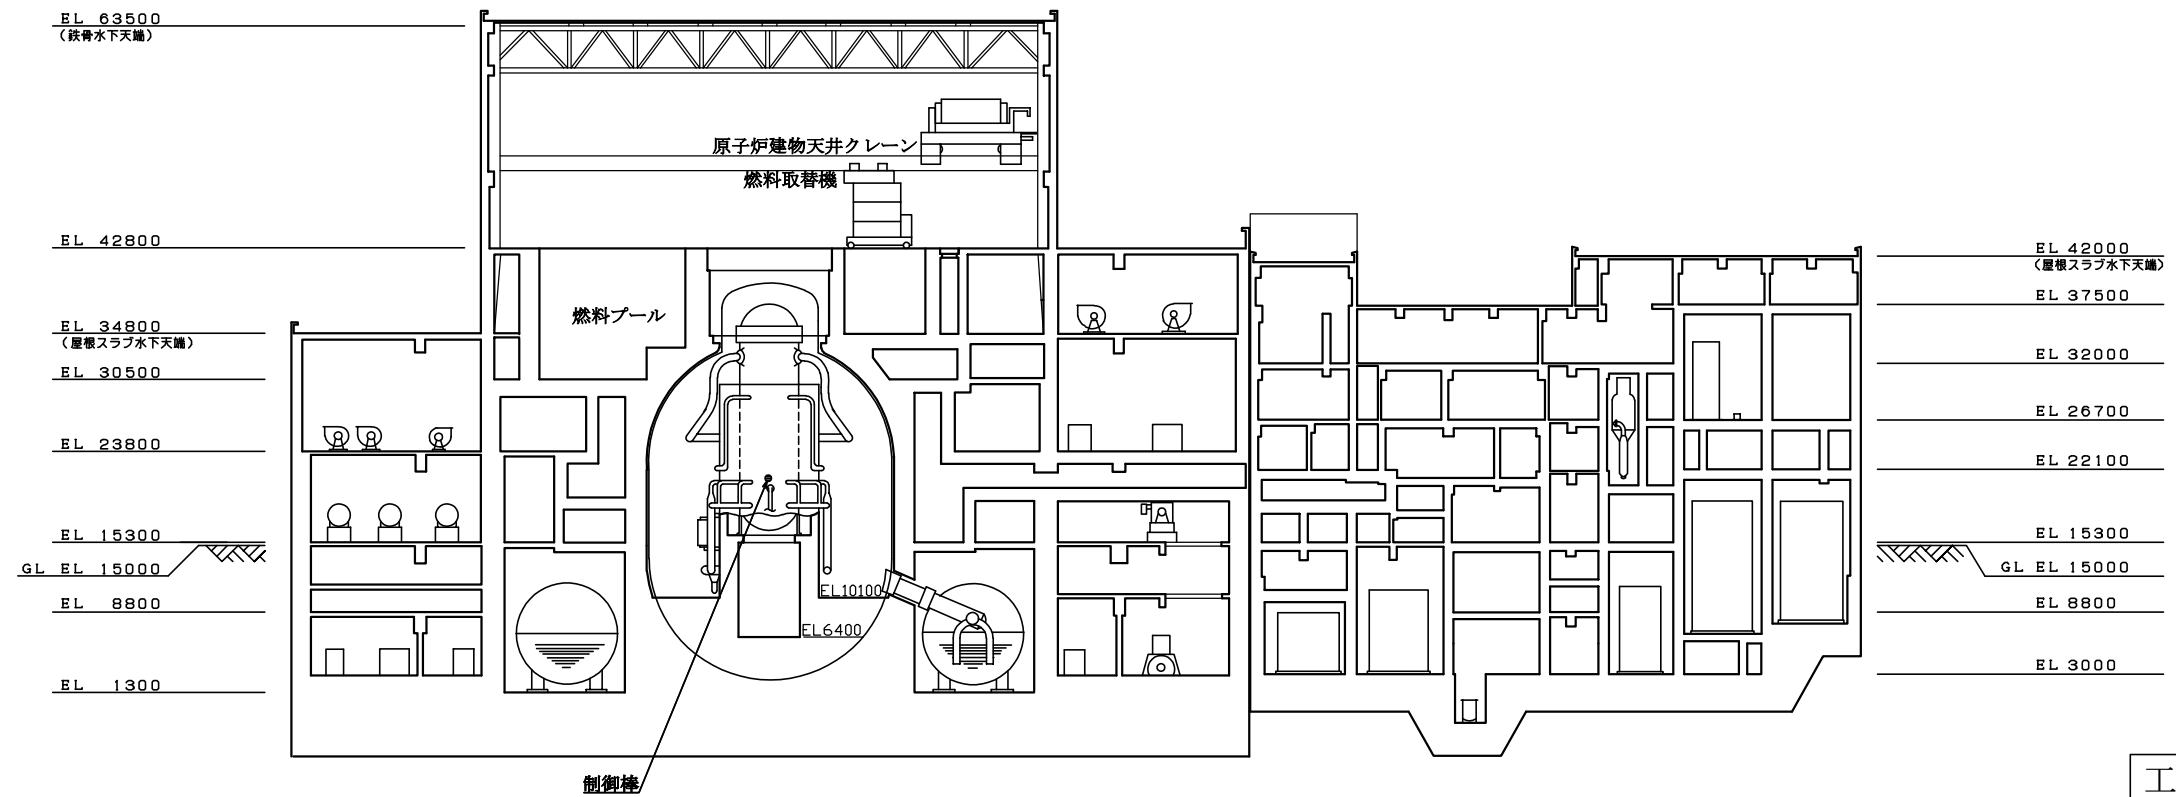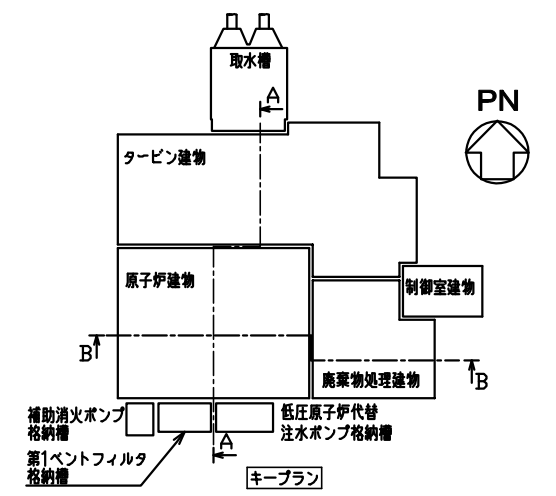

原子炉建物 廃棄物処理建物

B-B断面図

工事計画認可申請	第5-1-1-2図
島根原子力発電所 第2号機	
名称	制御材に係る機器の配置を明示した図面 (その2) (断面)
中国電力株式会社	