

島根原子力発電所第2号機 審査資料	
資料番号	NS2-添1-017-02
提出年月日	2022年8月4日

島根原子力発電所第2号機 工事計画審査資料
その他発電用原子炉の附属施設 常用電源設備

(添付書類)

2022年8月


中国電力株式会社

VI-6 図面


9. その他発電用原子炉の附属施設

9.2 常用電源設備


- ・ 第9-2-1-1図 常用電源設備に係る機器の配置を明示した図面（その1）
- ・ 第9-2-1-2図 常用電源設備に係る機器の配置を明示した図面（その2）
- ・ 第9-2-1-3図 常用電源設備に係る機器の配置を明示した図面（その3）

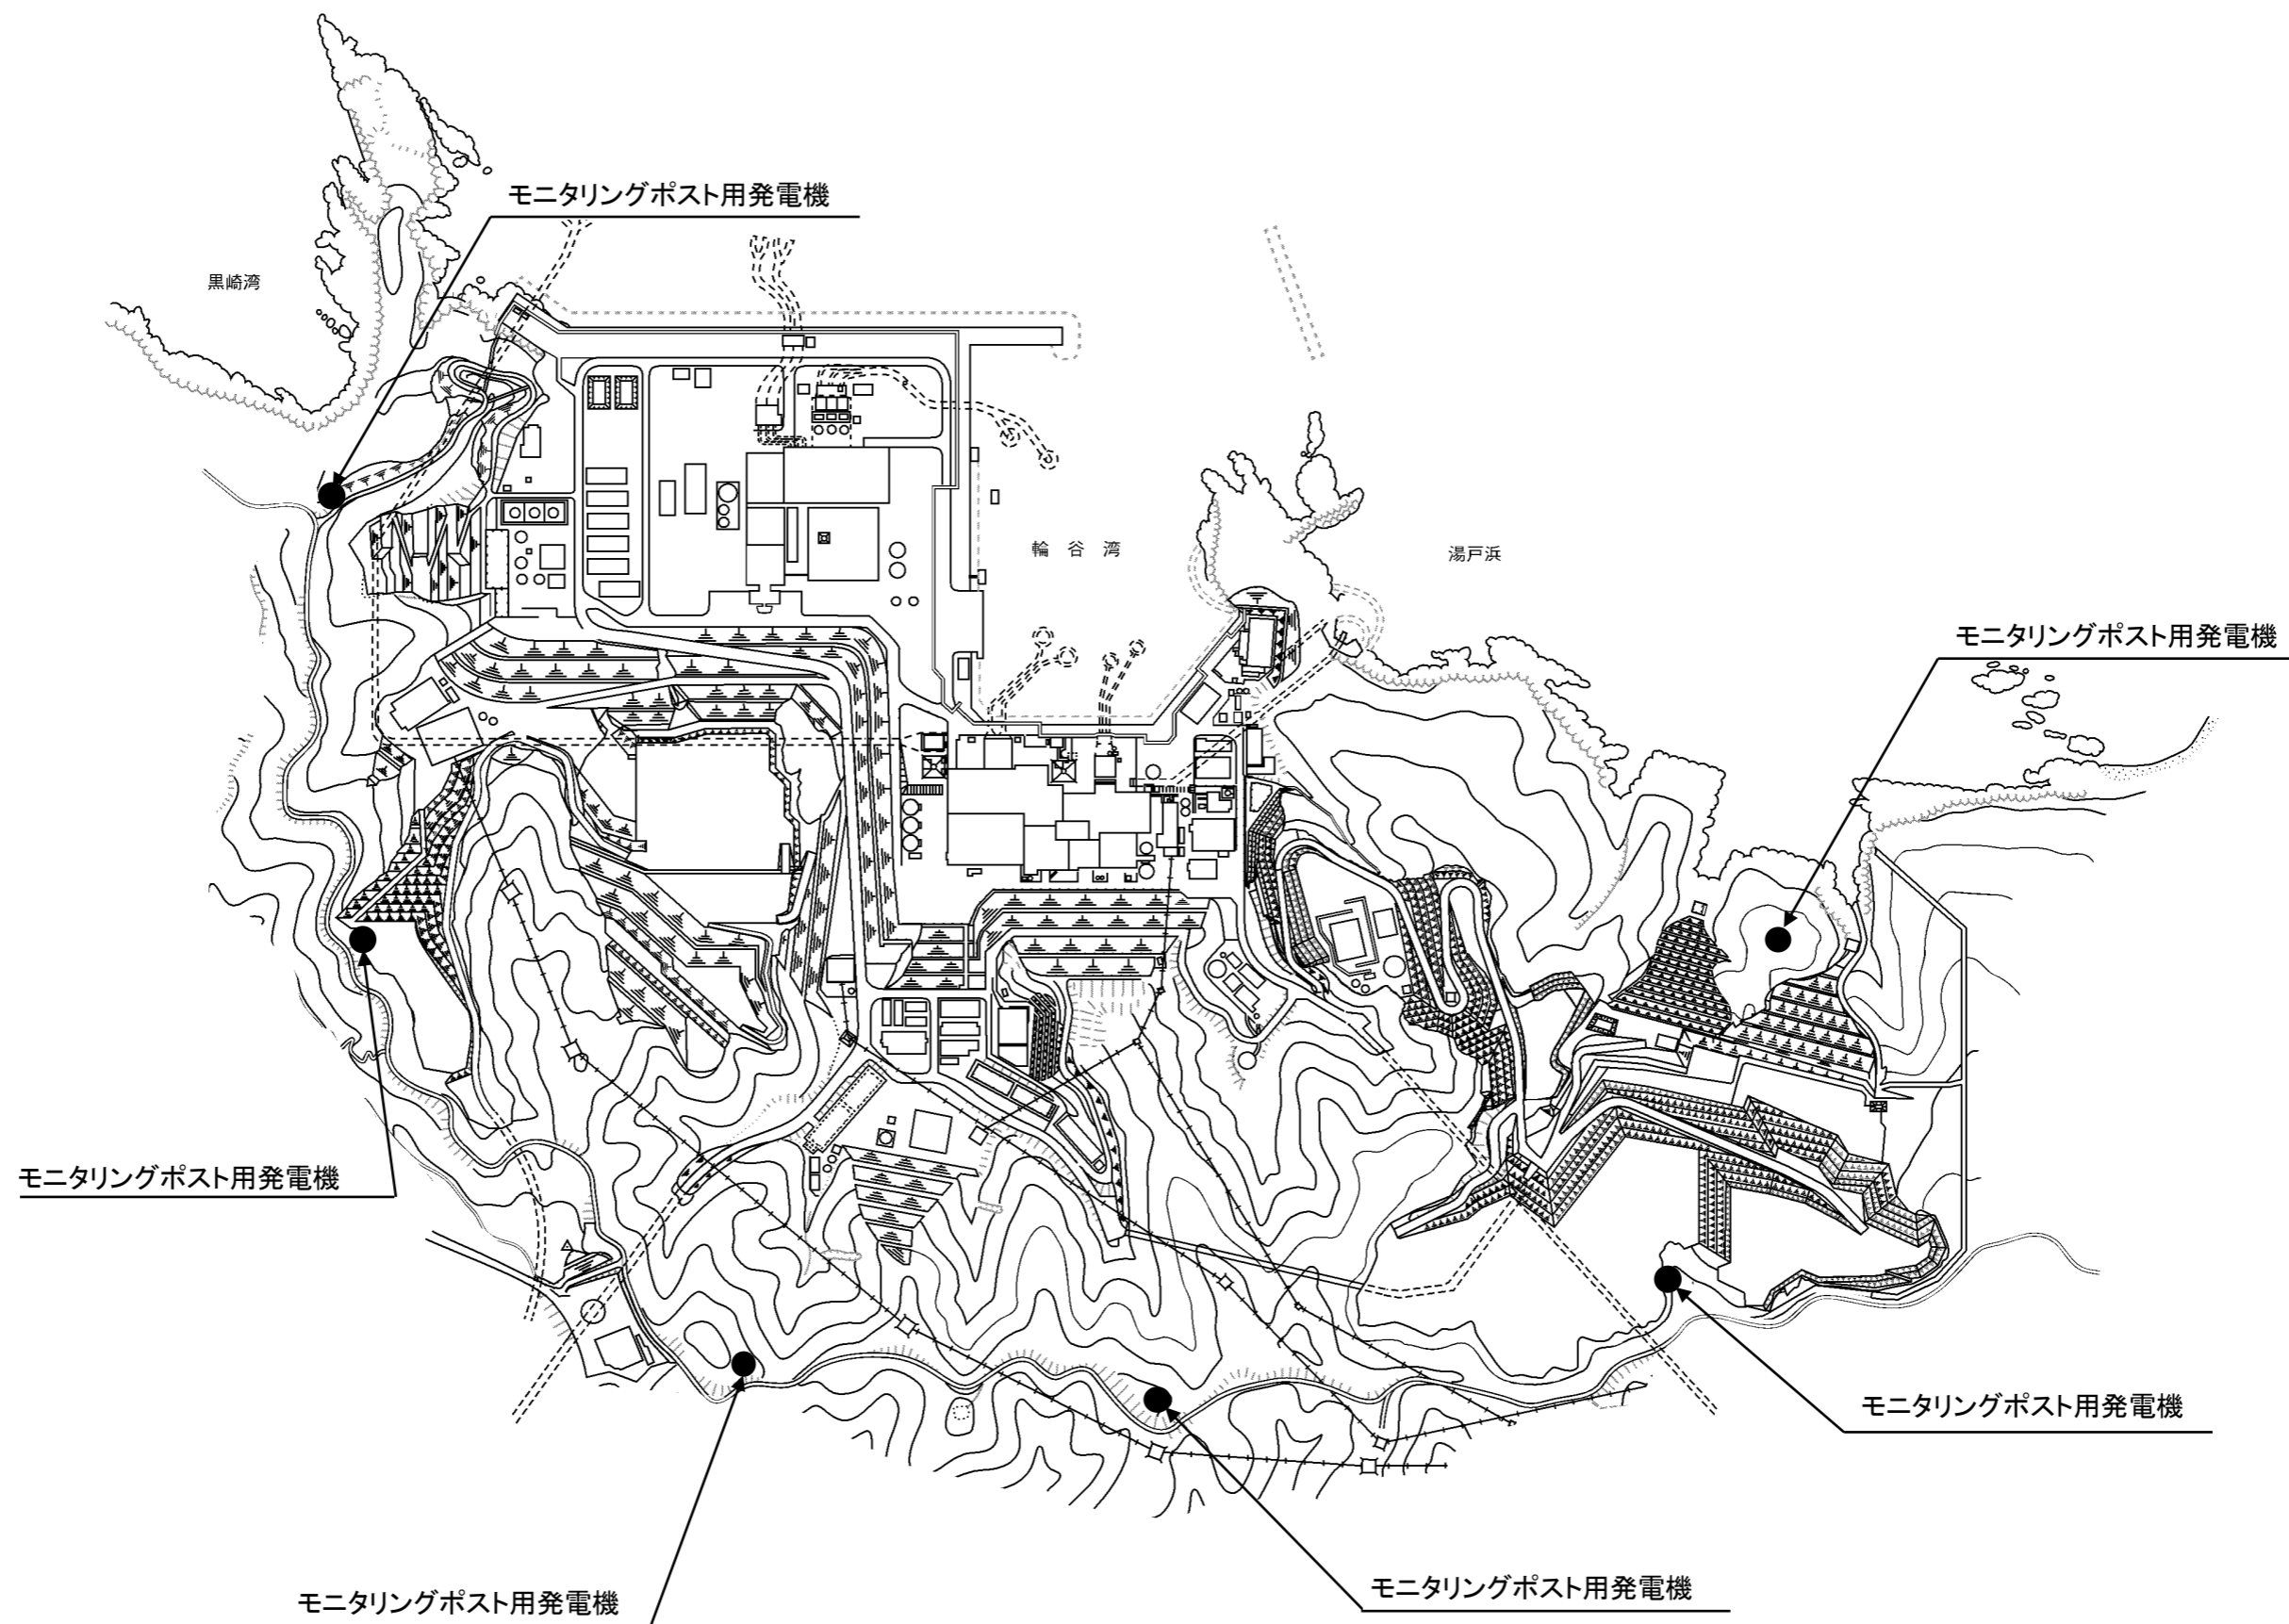

工事計画認可申請	第9-2-1-1図
島根原子力発電所 第2号機	
名称	常用電源設備に係る機器の配置を明示した図面(その1)
中国電力株式会社	

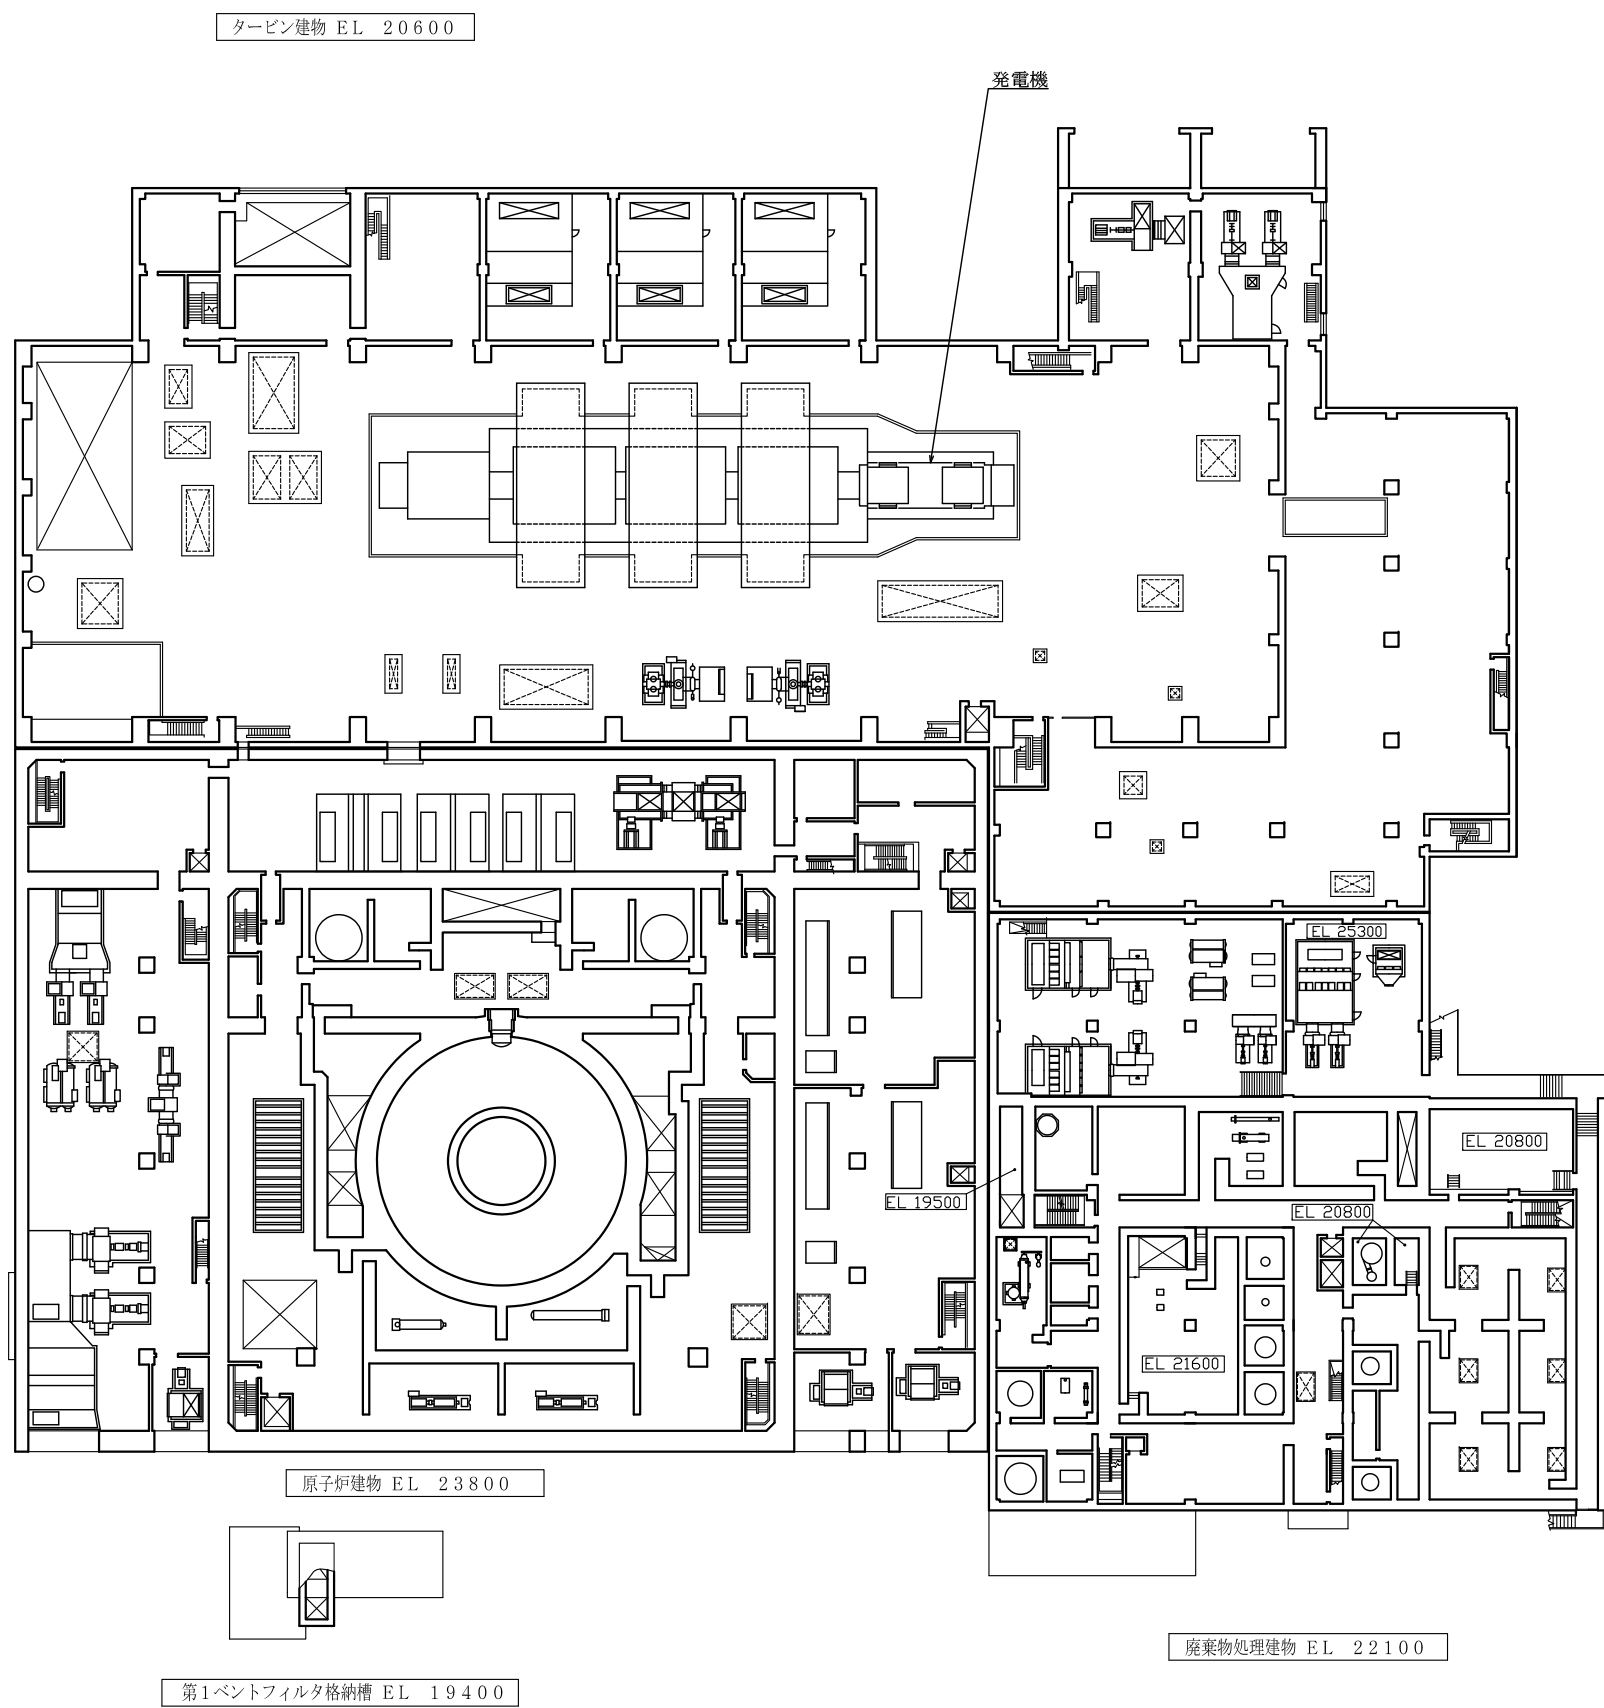

工事計画認可申請 第9-2-1-2図	
島根原子力発電所 第2号機	
名称	常用電源設備に係る 機器の配置を明示した図面 (その2)
中国電力株式会社	

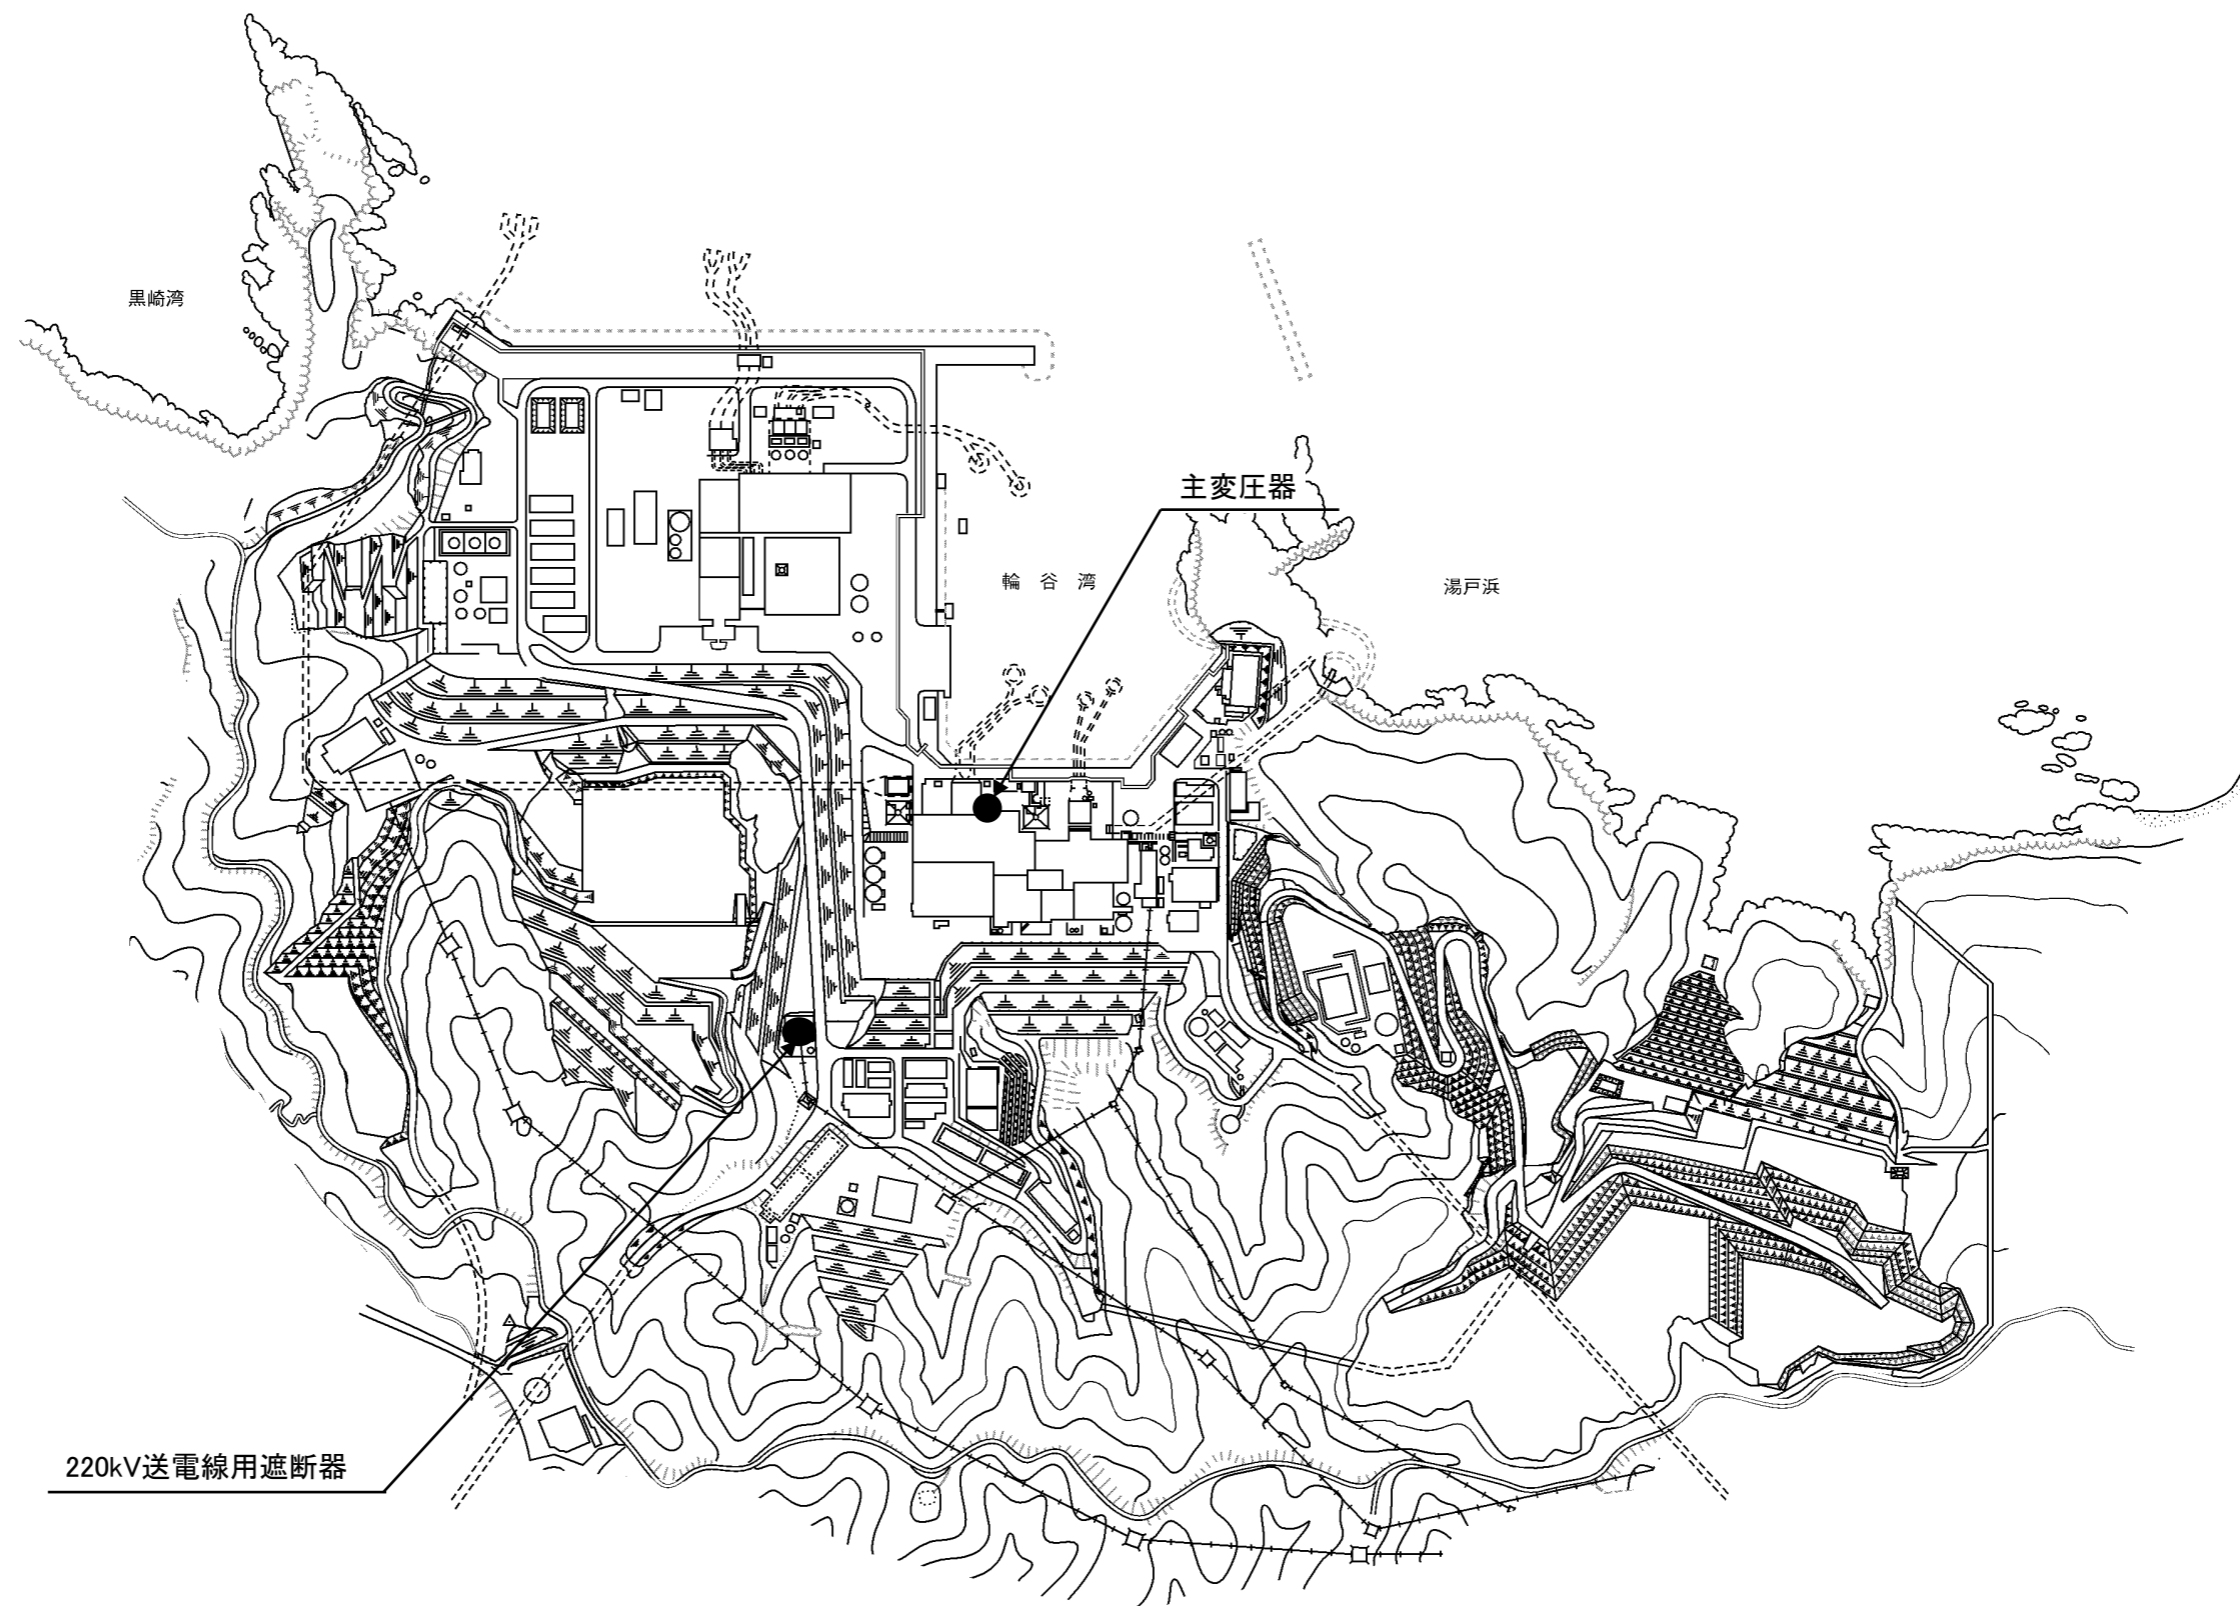

工事計画認可申請	第9-2-1-3図
島根原子力発電所 第2号機	
名称	常用電源設備に係る機器の配置を明示した図面(その3)
中国電力株式会社	