




## 6.ガラス固化課


(1) 設工認申請書「(18条\_搬送) 搬送物フロー図」

 

 




 

 

(2) 設工認申請書「(25条\_保管廃棄) 搬送物フロー図,  
機器器配置図」

 

機-09-1(高レベル廃液ガラス固化設備)


機-09-1,3(ガラス固化体貯蔵設備)



機-09-2(高レベル廃液ガラス固化設備)


機-09-1,3(ガラス固化体貯蔵設備)



 


機-09-1,2,3(ガラス固化体貯蔵設備)


機-09-3,4,5(高レベル廃液ガラス固化設備)

 



 





 

# 機-09-4,6(ガラス固化体貯蔵設備)

平成17年4月18日  
第26次変更

85

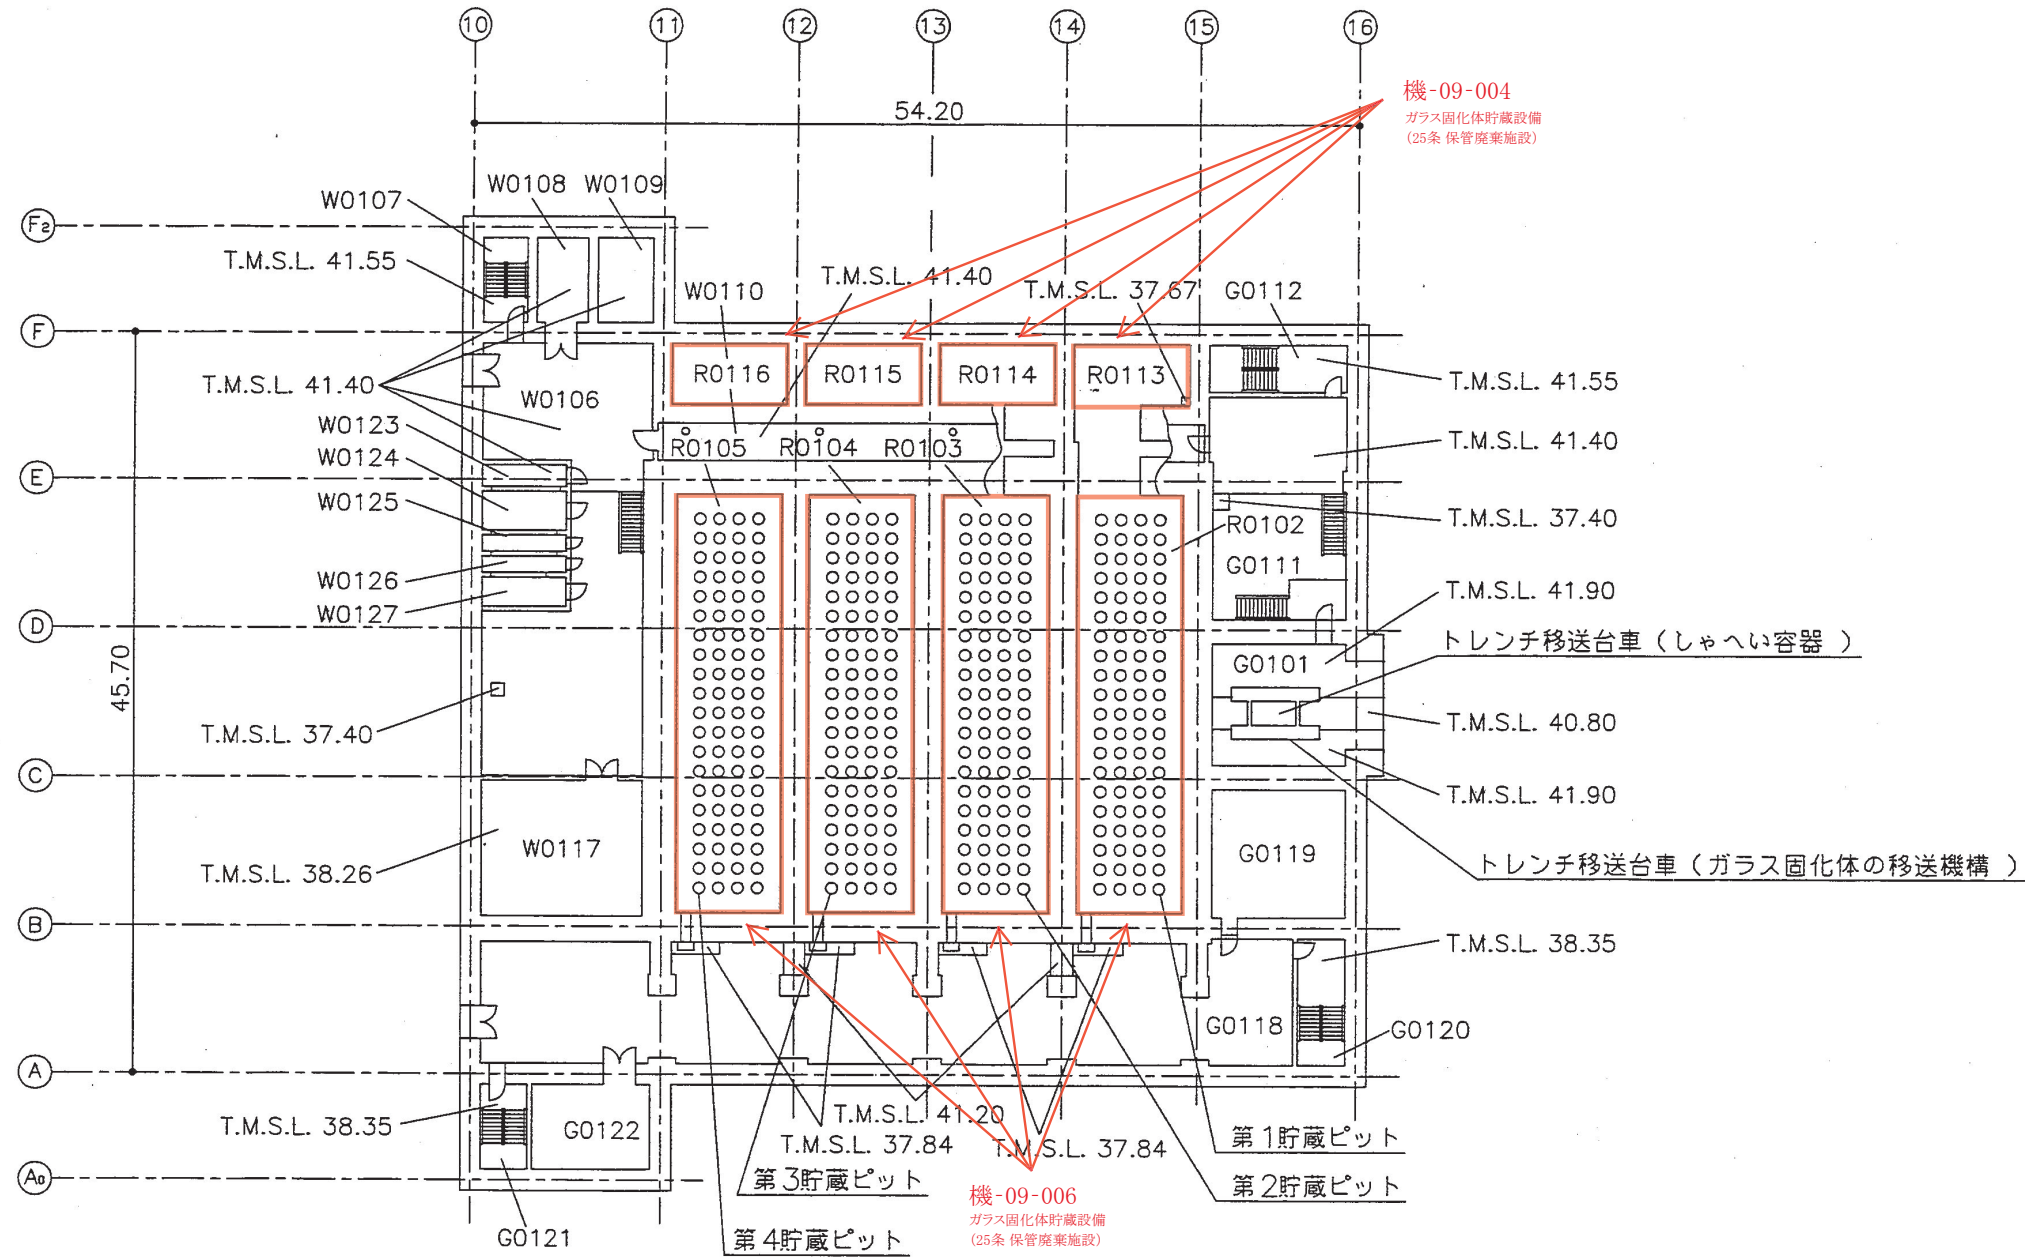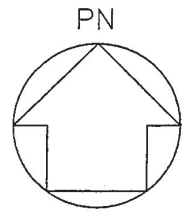

第2.2.20.1-1図



第1ガラス固化体貯蔵建屋東棟の機器配置図(その1)

地下2階平面図 (T.M.S.L. 38.2) (単位:m)

図-へ-2-3-1

# 機-09-4,6(ガラス固化体貯蔵設備)

平成12年5月31日  
第11次軽微

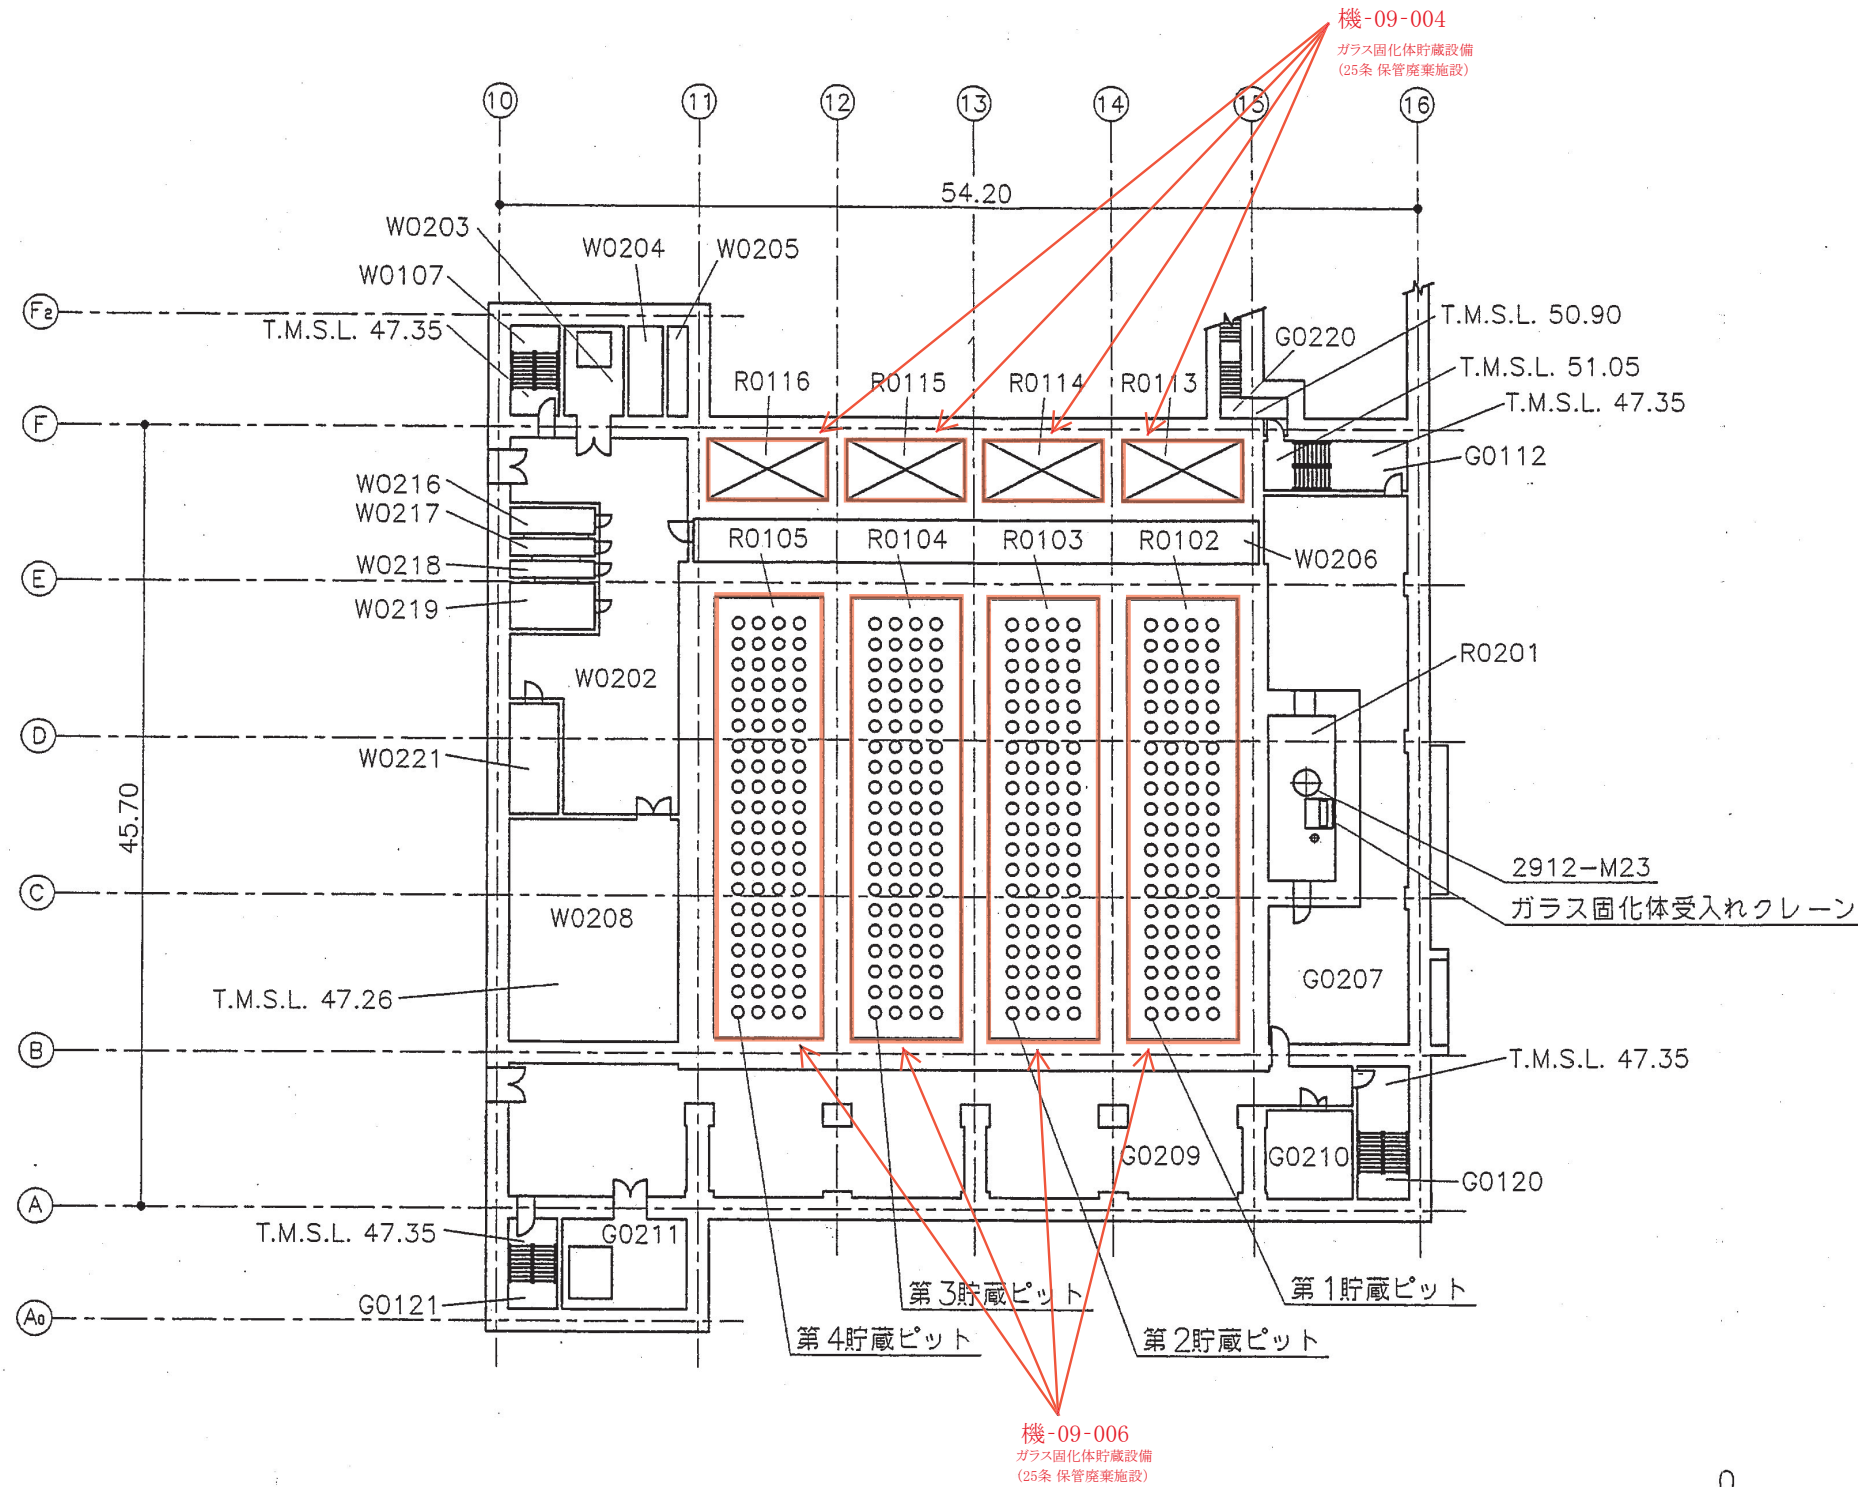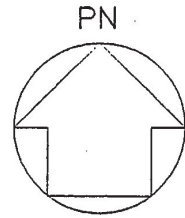

地下1階平面図 (T.M.S.L. 47.2) (単位:m)



第2.2.20.1-2図  
第1ガラス固化体貯蔵建屋東棟の機器配置図(その2)

図-へ-2-3-2

# 機-09-4,5,6 (ガラス固化体貯蔵設備)

平成17年4月18日  
第26次変更

90

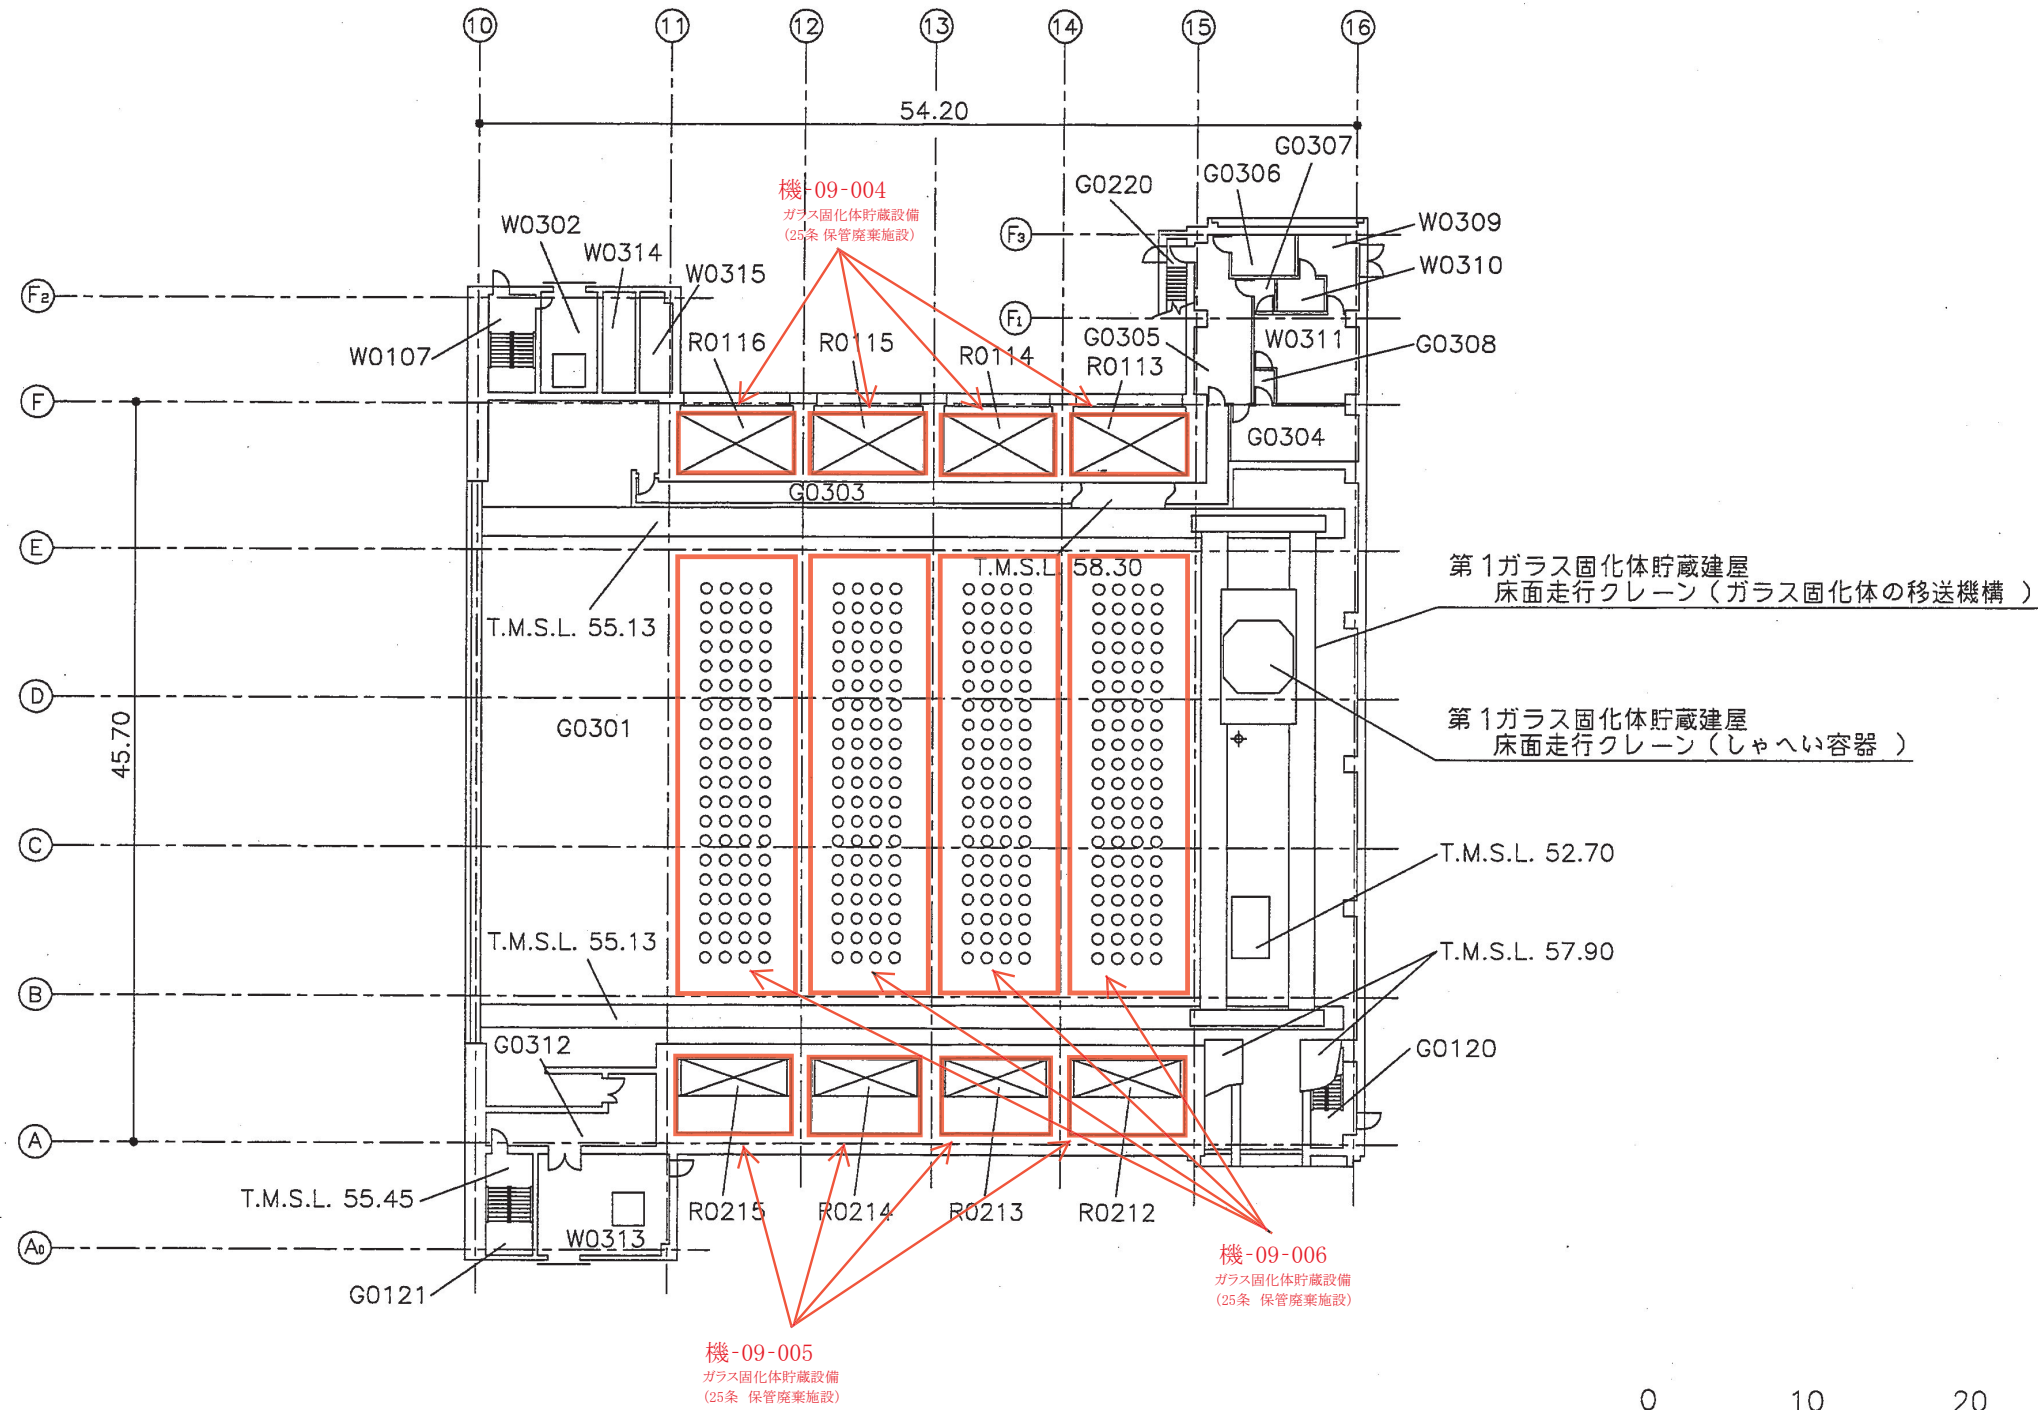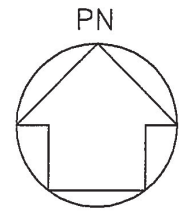


第2.2.20.1-3図

第1ガラス固化体貯蔵建屋東棟の機器配置図(その3)

地上1階平面図 (T.M.S.L. 55.3) (単位:m)

図-へ-2-3-3



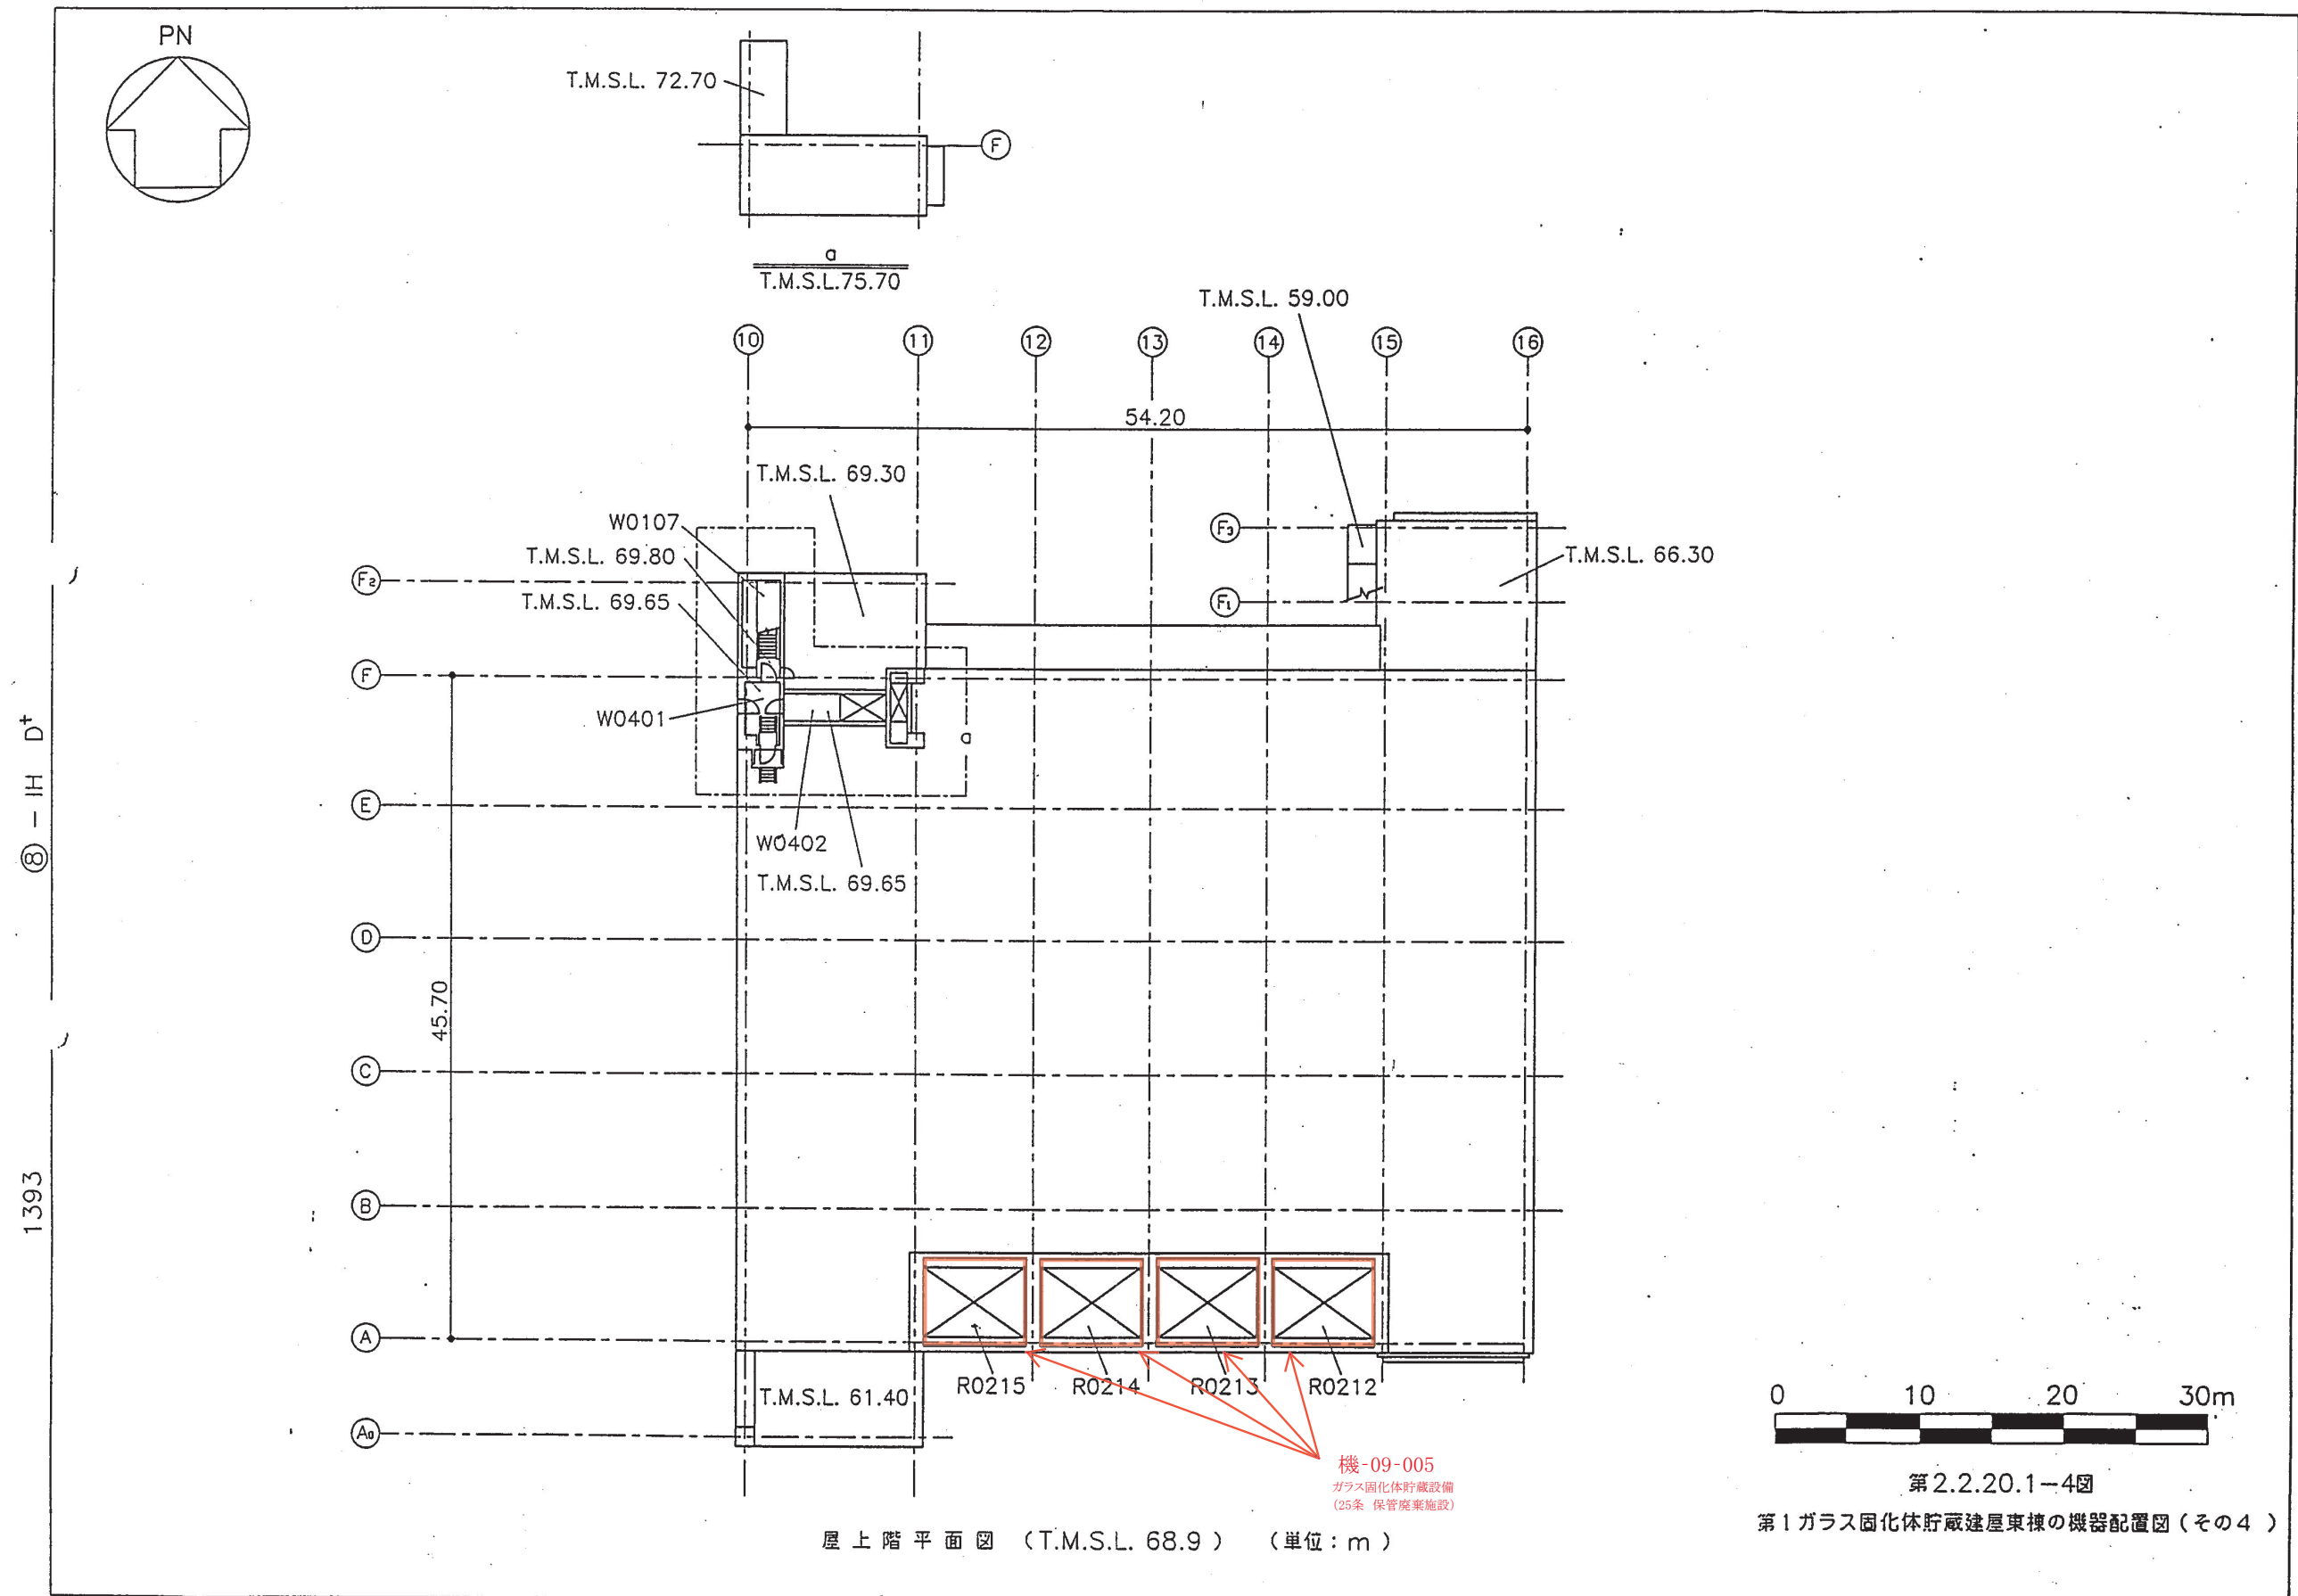


屋上階平面図 (T.M.S.L. 68.9) (単位:m)

第2.2.20.1-4図  
第1ガラス固化体貯蔵建屋東棟の機器配置図(その4)


図-へ-2-3-4

# 機-09-6 (ガラス固化体貯蔵設備)

平成11年6月24日  
補正

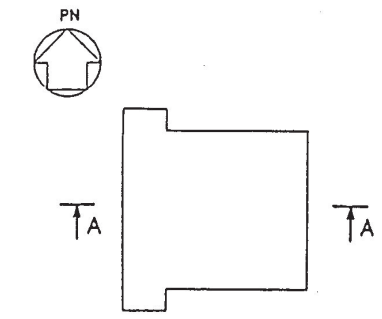

第1ガラス固化体貯蔵建屋東棟  
ケーブルラン

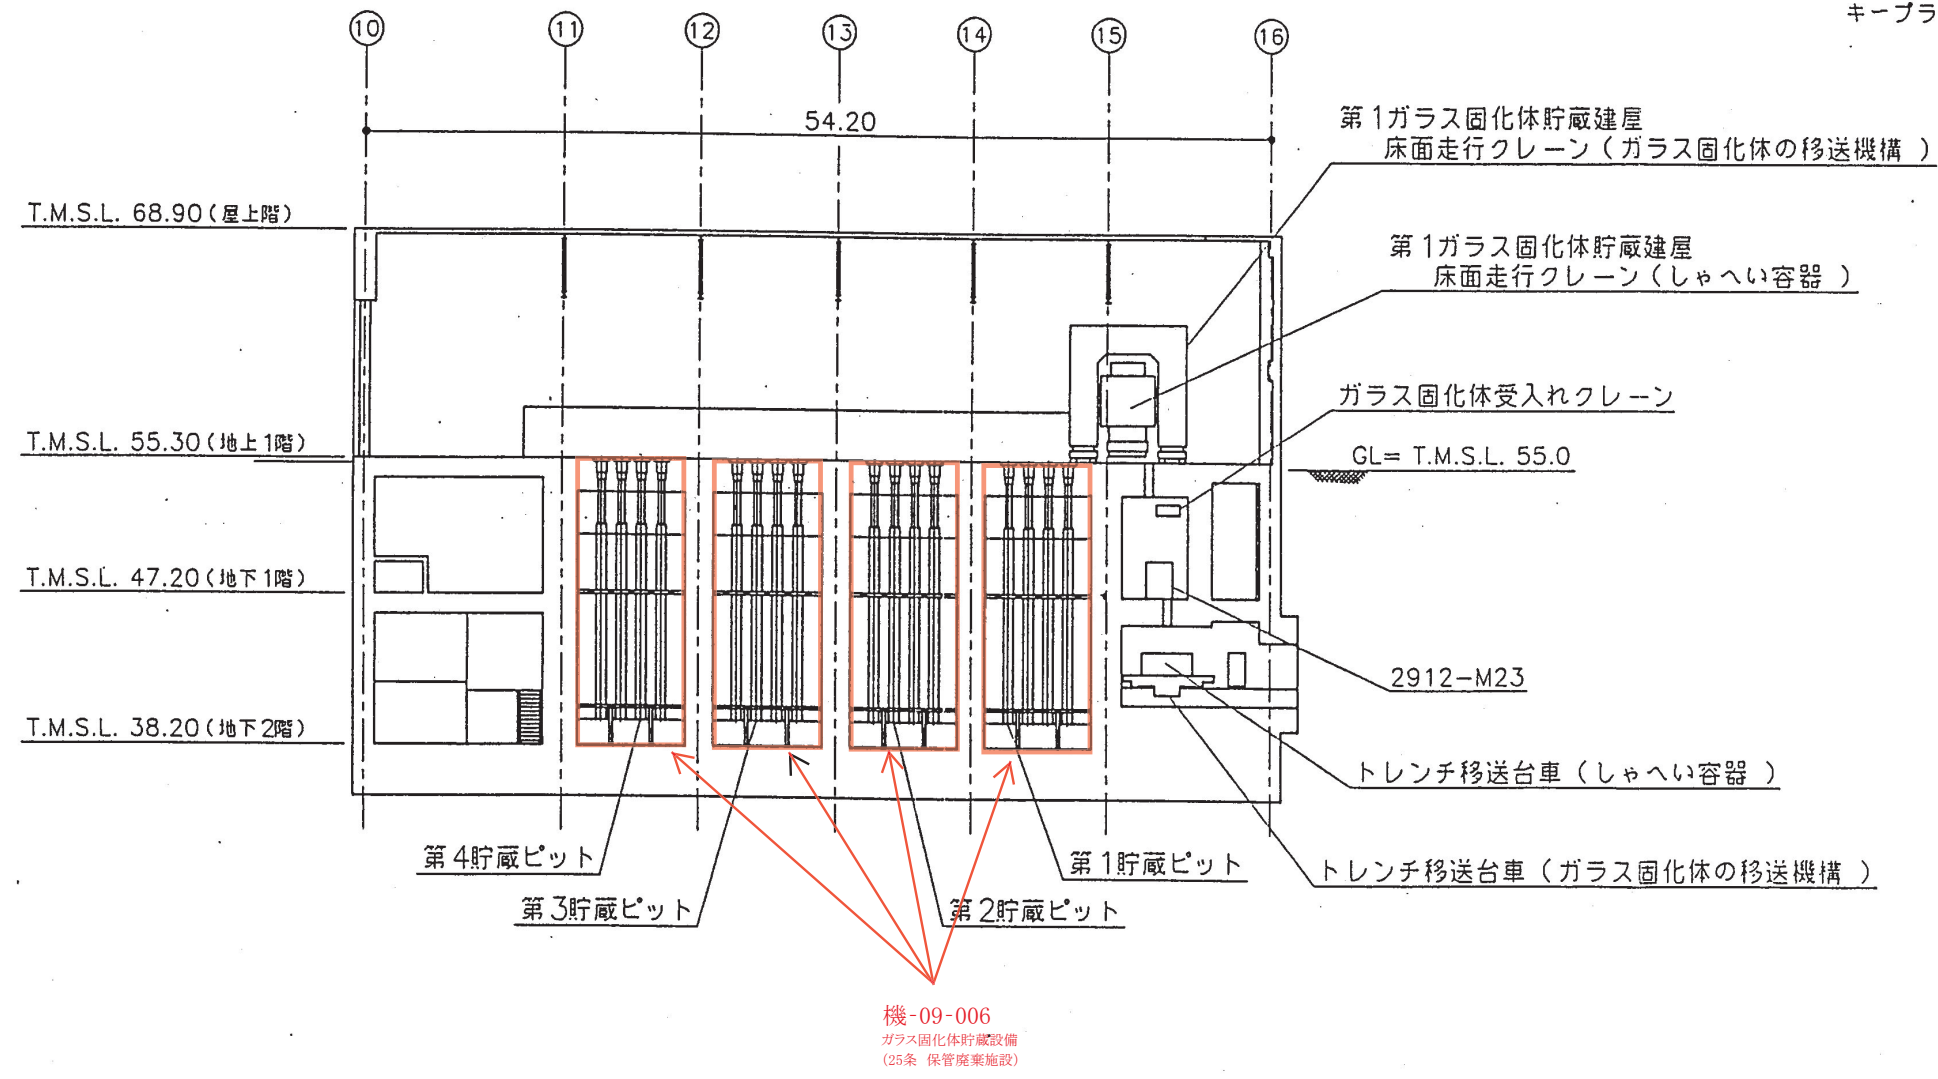

第2.2.20.1-5図  
第1ガラス固化体貯蔵建屋東棟の機器配置図(その5)

A-A 断面図 (単位:m)

⑧-IH.F


1394



# 機-09-4,5,6 (ガラス固化体貯蔵設備)

平成17年4月18日  
第26次変更

91

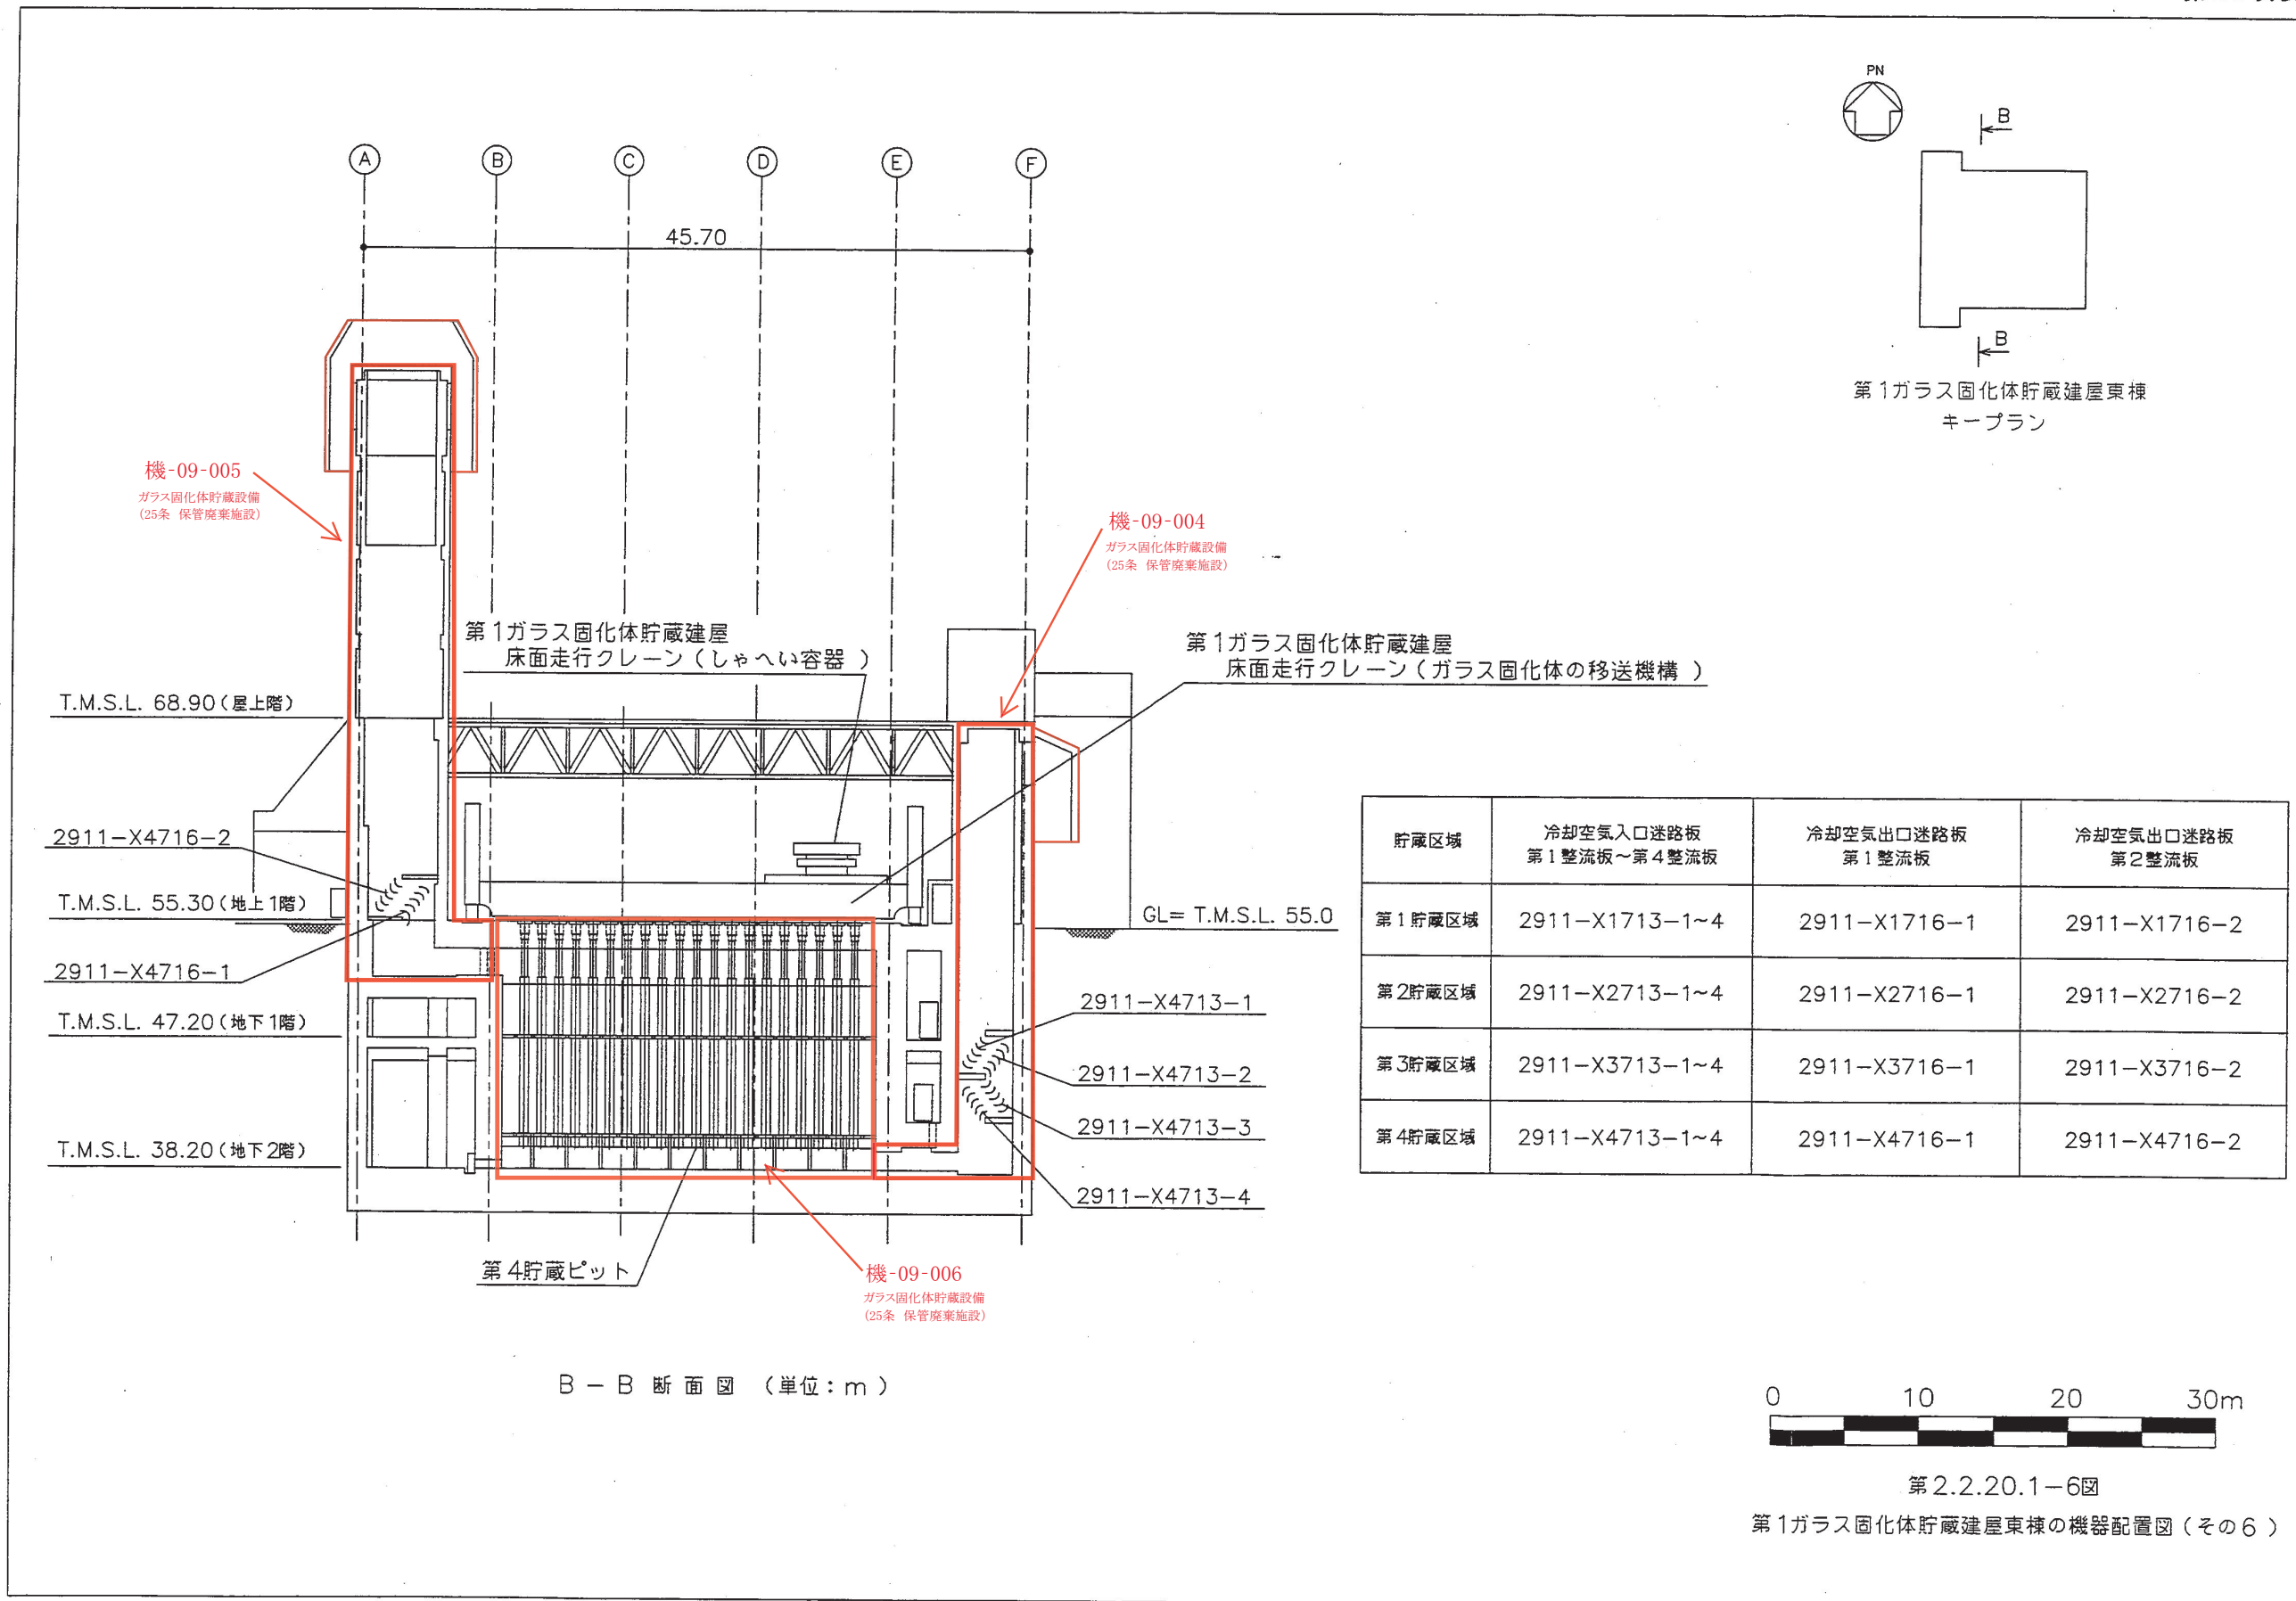


⑧ 1395 IH ガ I





第2.2.20.1-6図  
第1ガラス固化体貯蔵建屋東棟の機器配置図(その6)


図一へ-2-3-6


(3) 設計図書「機器配置図  
(高レベル廃液ガラス固化建屋)」

 


 

 


 

 


 





 



(4) 設計図書「機器配置図  
(第1 ガラス固化体貯蔵建屋)」

 


 

 


 


 


 




 


 


 


(5) 設計図書「搬送物フロー図」

 


 


 


 





 


 


 


 

 


 


 


 





 


 

 


 

 


 



(6) 設計図書「機器配置図（火災区域区画構築物）」

 





 


 

 

 

 

 

















[Redacted main body text]

[Redacted main body text]