


No.2,3 淡水タンク配置場所

(大飯発電所 設置許可申請書 添付書類八より抜粋)

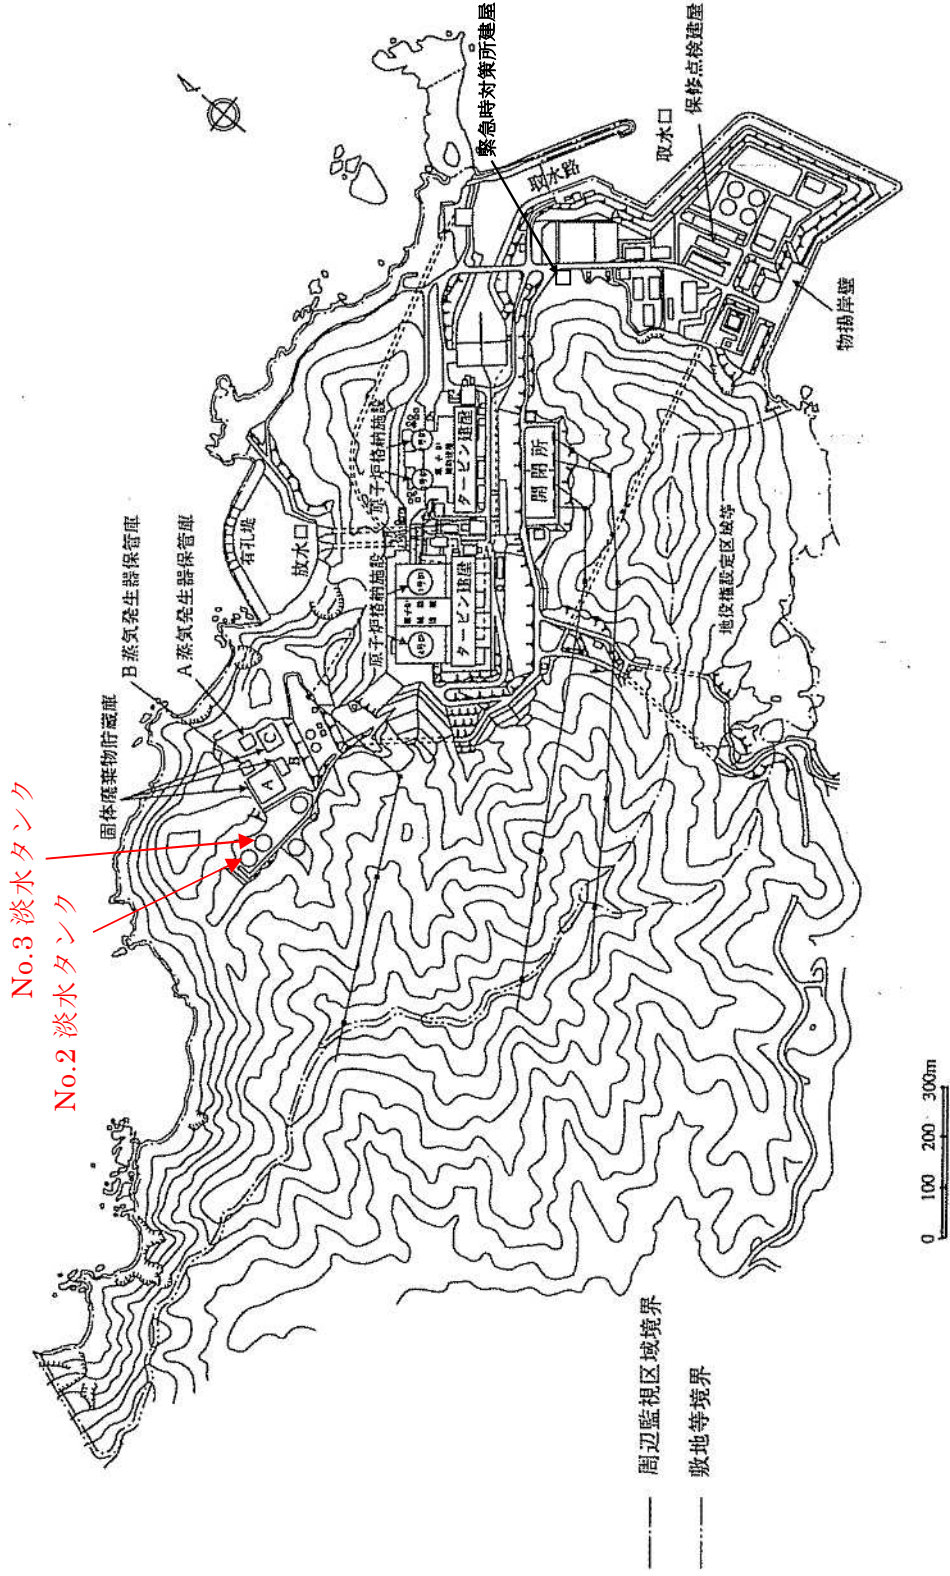

第 2.4.1 図 発電所全体配置図