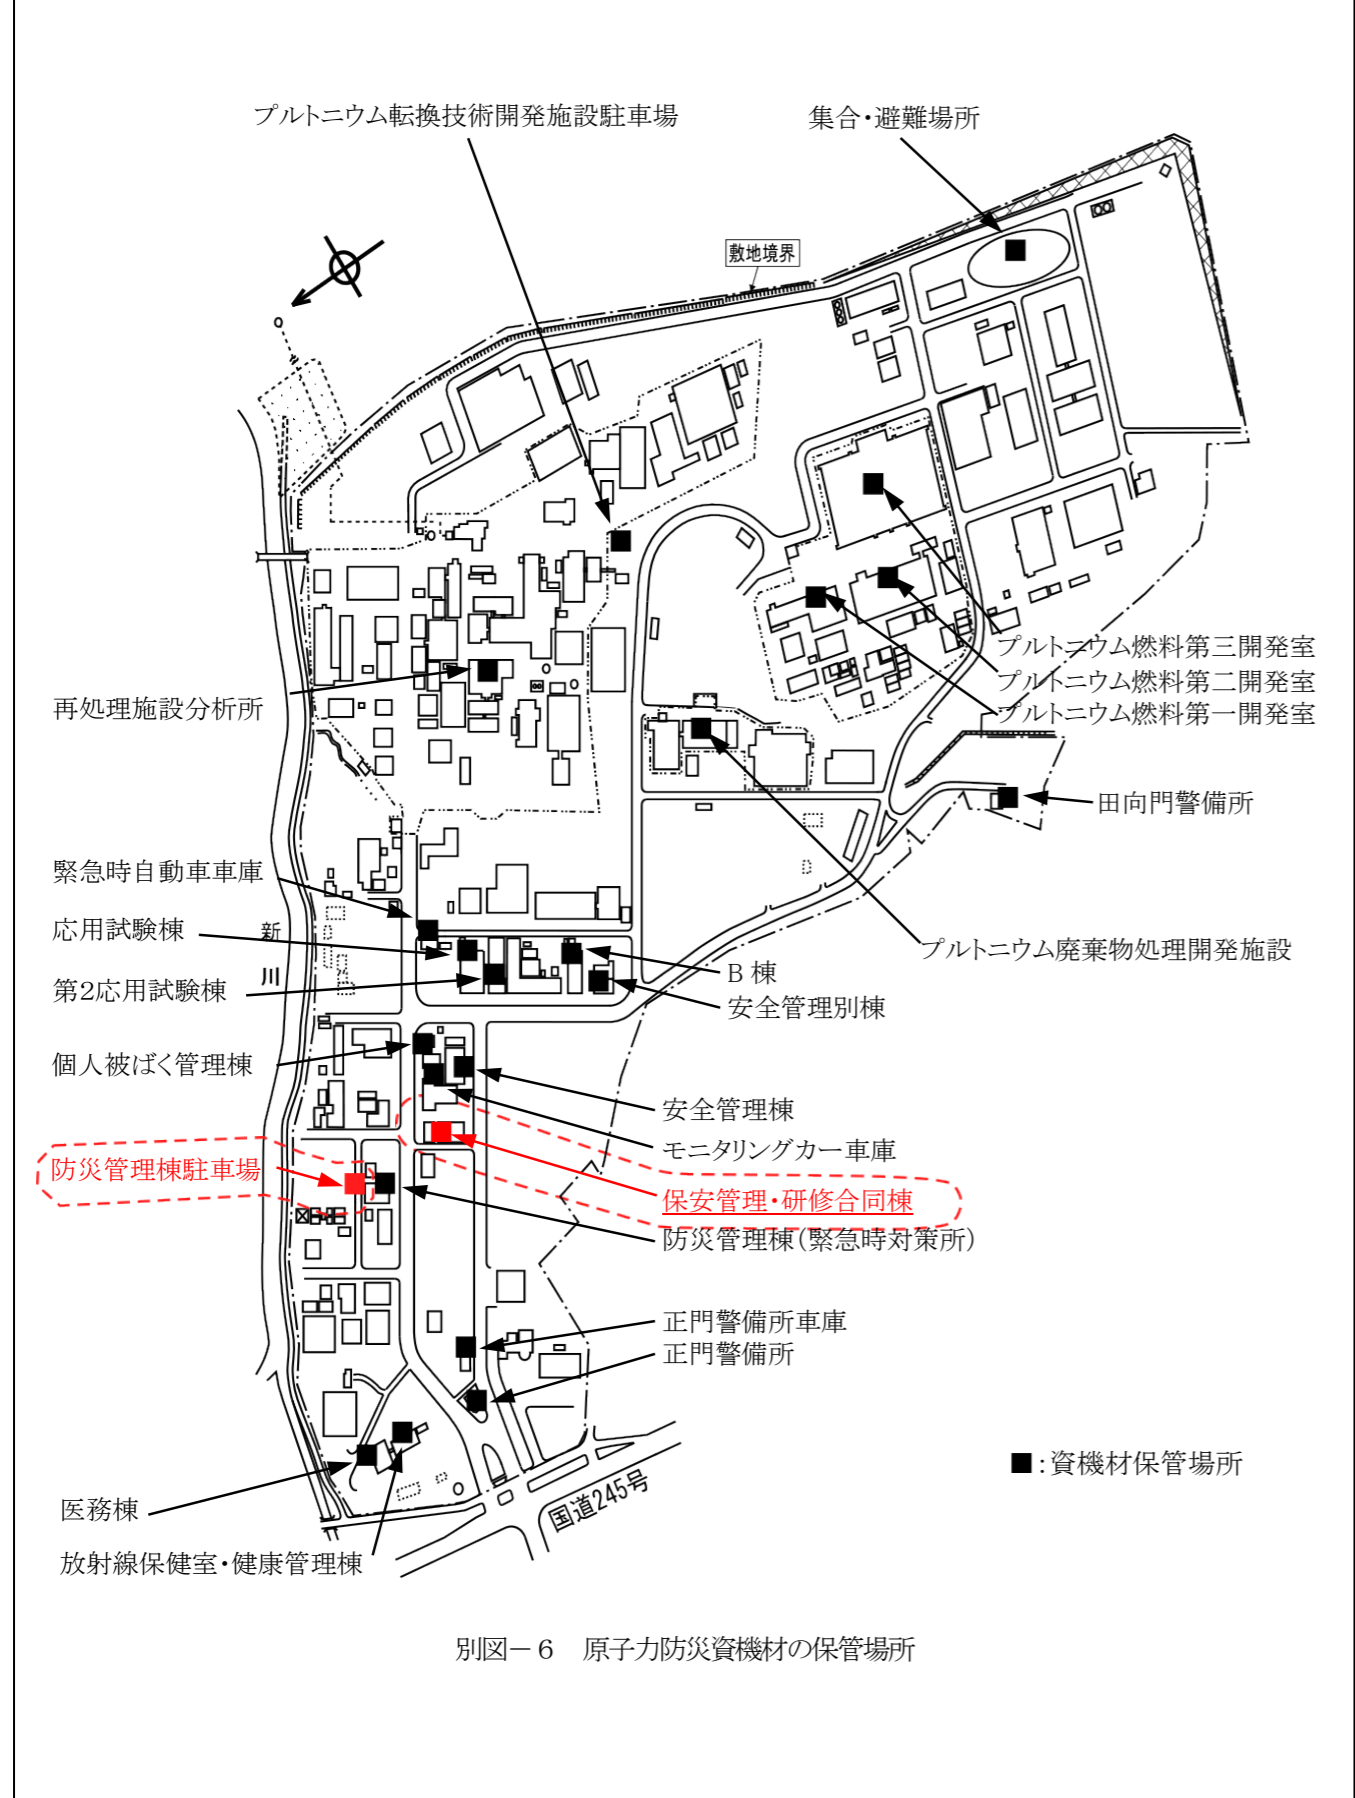
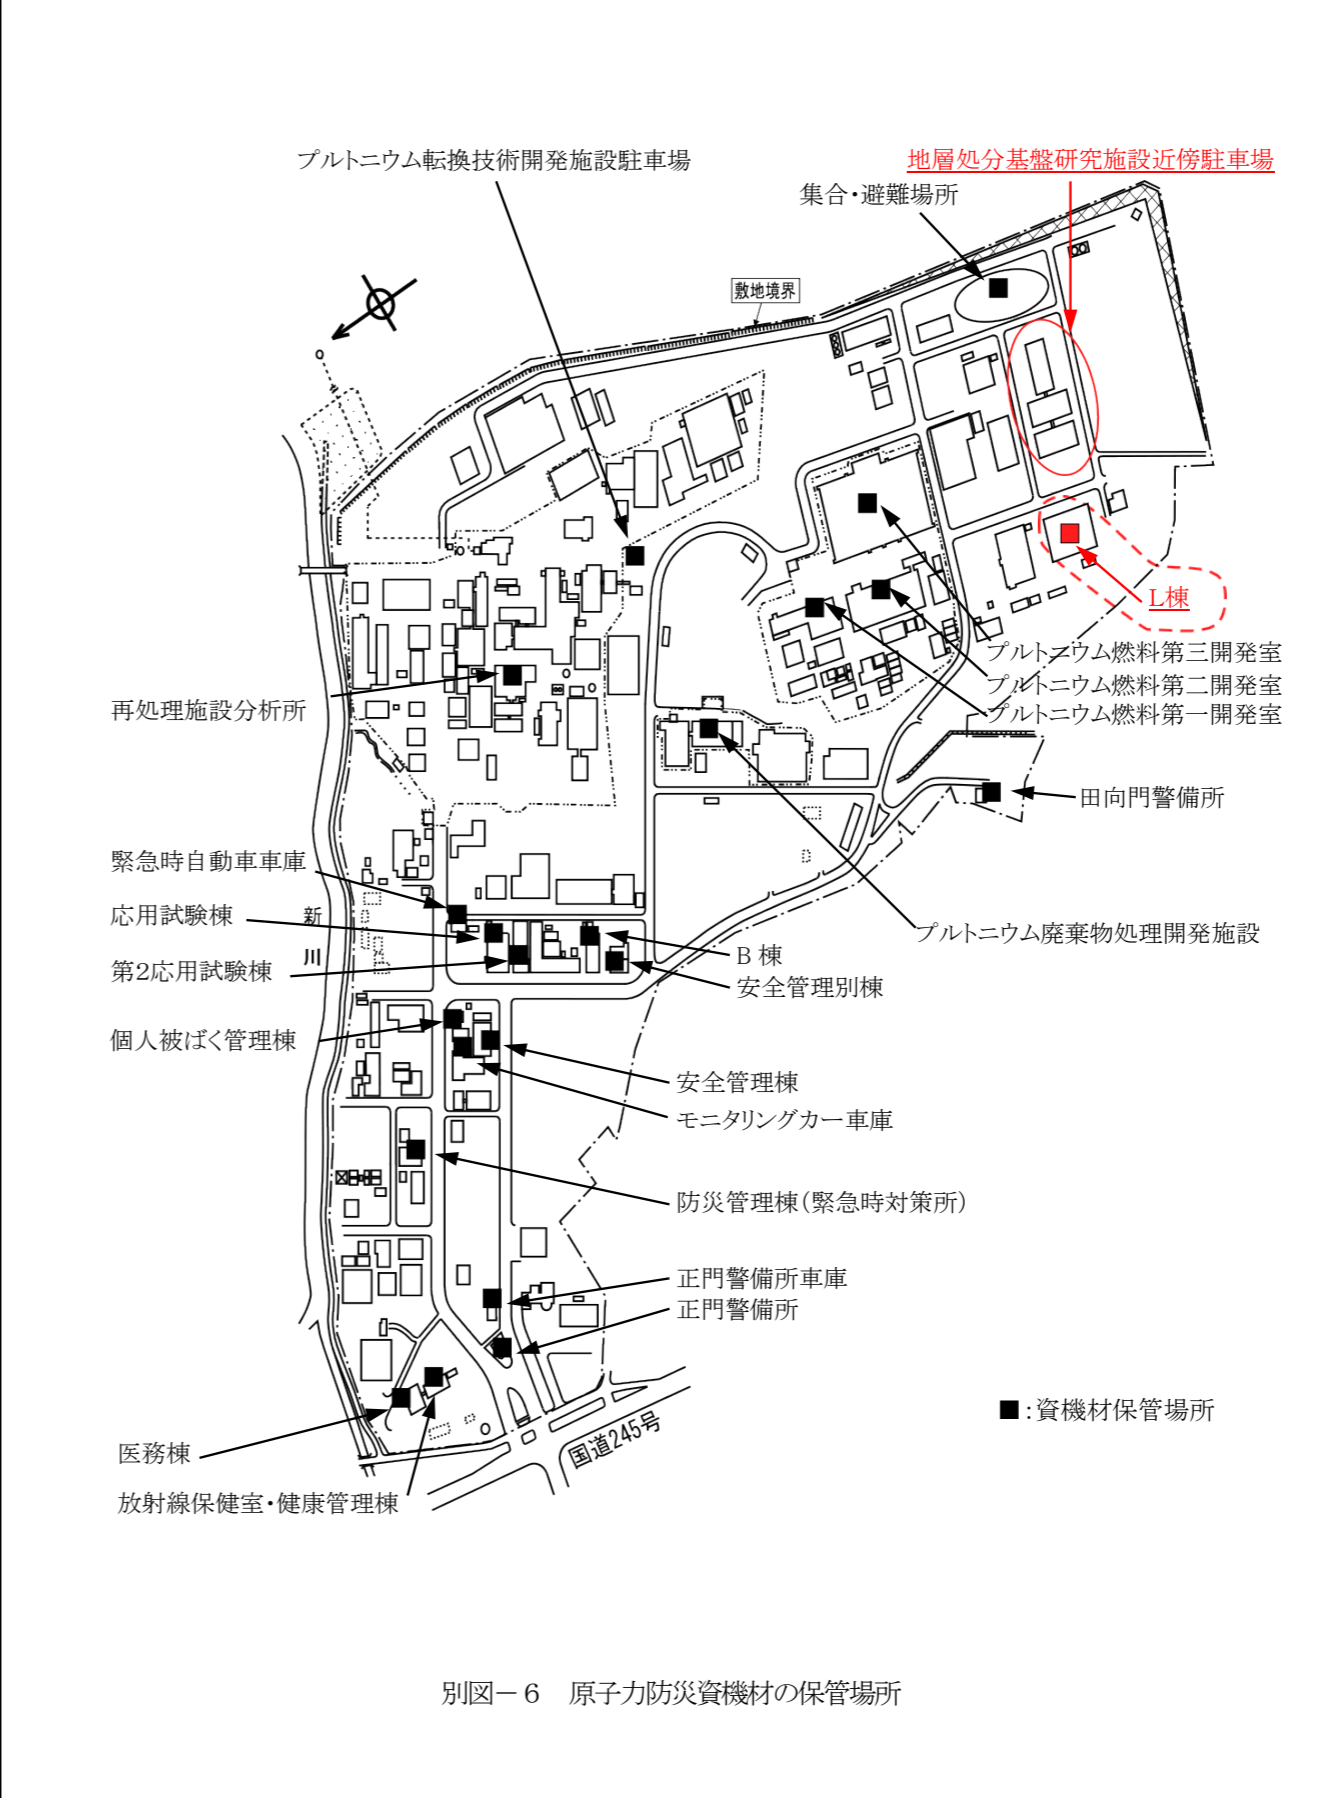


「核燃料サイクル工学研究所原子力事業者防災業務計画」 読み替え表 (案)

読み替え前 (令和2年8月21日修正版)	読み替え後	理由
 <p>別図-6 原子力防災資機材の保管場所</p>	 <p>別図-6 原子力防災資機材の保管場所</p>	<p>保管場所の変更 (「防災管理棟駐車場」→「地層処分基盤研究施設近傍駐車場」)</p> <p>保管場所の変更 (「保安管理・研修合同棟」→「L棟」)</p>

「核燃料サイクル工学研究所原子力事業者防災業務計画」 読み替え表（案）

読み替え前（令和2年8月21日修正版）						読み替え後						理由		
別表-7 その他の原子力防災資機材						別表-7 その他の原子力防災資機材								
分類	名称	数量	点検頻度	点検内容	保管場所	分類	名称	数量	点検頻度	点検内容	保管場所			
放射線障害 防護用器具	汚染防護服	50組	1回/年	外観・員数	資機材運搬車	放射線障害 防護用器具	汚染防護服	50組	1回/年	外観・員数	資機材運搬車			
	呼吸用ボンベ付一体型防護マスク	3個	1回/年	外観・機能・員数	資機材運搬車		呼吸用ボンベ付一体型防護マスク	3個	1回/年	外観・機能・員数	資機材運搬車			
	フィルター付防護マスク	40個	1回/年	外観・員数	資機材運搬車		フィルター付防護マスク	40個	1回/年	外観・員数	資機材運搬車			
20個		1回/年	外観・員数	正門警備所	20個	1回/年		外観・員数	正門警備所					
非常用通信機器	緊急時電話回線	1回線	1回/月	外観・機能・員数	防災管理棟	非常用通信機器	緊急時電話回線	1回線	1回/月	外観・機能・員数	防災管理棟			
	所轄消防本部との専用回線	1回線	1回/月	外観・機能・員数	防災管理棟		所轄消防本部との専用回線	1回線	1回/月	外観・機能・員数	防災管理棟			
	ファクシミリ	災害時優先回線	3台	1回/月	外観・機能・員数		防災管理棟	ファクシミリ	災害時優先回線	3台	1回/月	外観・機能・員数	防災管理棟	
		衛星回線	1台	1回/月	外観・機能・員数		情報通信車		衛星回線	1台	1回/月	外観・機能・員数	情報通信車	
	携帯電話等	衛星携帯電話	1台	1回/月	外観・機能・員数		防災管理棟	携帯電話等	衛星携帯電話	1台	1回/月	外観・機能・員数	防災管理棟	
		1台	1回/月	外観・機能・員数	情報通信車		1台		1回/月	外観・機能・員数	情報通信車			
計測器等	表面汚染密度測定用サーベイメータ	12台	1回/年	外観・機能・員数	資機材運搬車	計測器等	表面汚染密度測定用サーベイメータ	12台	1回/年	外観・機能・員数	資機材運搬車			
	ガンマ線測定用サーベイメータ	4台	1回/年	外観・機能・員数	安全管理棟		ガンマ線測定用サーベイメータ	4台	1回/年	外観・機能・員数	安全管理棟			
	中性子線測定用サーベイメータ	1台	1回/年	外観・機能・員数	資機材運搬車		中性子線測定用サーベイメータ	1台	1回/年	外観・機能・員数	資機材運搬車			
	個人用外部被ばく線量測定器	20台	1回/年	外観・機能・員数	正門警備所		個人用外部被ばく線量測定器	20台	1回/年	外観・機能・員数	正門警備所			
その他資機材	可搬型貯槽	2基	1回/年	外観・員数	緊急時自動車車庫	その他資機材	可搬型貯槽	2基	1回/年	外観・員数	緊急時自動車車庫			
	移動式発電機	1台	1回/年	外観・機能・員数	プラトコム転換技術開発施設駐車場		移動式発電機	1台	1回/年	外観・機能・員数	プラトコム転換技術開発施設駐車場			
		1台	1回/年	外観・機能・員数	所内南東地区(集合・避難場所)			1台	1回/年	外観・機能・員数	所内南東地区(集合・避難場所)			
	資機材運搬車	1台	1回/年	外観・機能・員数	緊急時自動車車庫		資機材運搬車	1台	1回/年	外観・機能・員数	緊急時自動車車庫	保管場所の変更		
	情報通信車	1台	1回/年	外観・機能・員数	防災管理棟駐車場		情報通信車	1台	1回/年	外観・機能・員数	地層処分基盤研究施設近傍駐車場	保管場所の変更		
	水槽付き消防ポンプ自動車	1式	1回/年	外観・機能・員数	正門警備所車庫		水槽付き消防ポンプ自動車	1式	1回/年	外観・機能・員数	正門警備所車庫			
		1式	1回/年	外観・機能・員数	緊急時自動車車庫			1式	1回/年	外観・機能・員数	緊急時自動車車庫			
	ホイールローダ	1台	1回/年	外観・機能・員数	プラトコム転換技術開発施設駐車場		ホイールローダ	1台	1回/年	外観・機能・員数	プラトコム転換技術開発施設駐車場			
	油圧ショベル	1台	1回/年	外観・機能・員数	プラトコム転換技術開発施設駐車場		油圧ショベル	1台	1回/年	外観・機能・員数	プラトコム転換技術開発施設駐車場			
非常用食料(7日分)	2,100食以上	1回/年	員数	保安管理・研修合同棟	非常用食料(7日分)	2,100食以上	1回/年	員数	L棟	保管場所の変更				
統合NW	テレビ会議システム	1台	1回/年	外観・機能・員数	防災管理棟	統合NW	テレビ会議システム	1台	1回/年	外観・機能・員数	防災管理棟			
	ファクシミリ(衛星、地上)	各1台	1回/年	外観・機能・員数	防災管理棟		ファクシミリ(衛星、地上)	各1台	1回/年	外観・機能・員数	防災管理棟			
	IP電話(衛星、地上)	各1台	1回/年	外観・機能・員数	防災管理棟		IP電話(衛星、地上)	各1台	1回/年	外観・機能・員数	防災管理棟			

「核燃料サイクル工学研究所原子力事業者防災業務計画」 読み替え表 (案)

読み替え前 (令和2年8月21日修正版)						読み替え後						理由
別表-6 原子力防災資機材 (2/2)						別表-6 原子力防災資機材 (2/2)						
分類	名称	数量	点検頻度	点検内容	保管場所	分類	名称	数量	点検頻度	点検内容	保管場所	
計測装置	排気筒モニタリング設備その他の固定式測定器	排気モニタ (再処理施設)	1台	1回/年	外観・機能・員数	再処理施設主排気筒	排気筒モニタリング設備その他の固定式測定器	排気モニタ (再処理施設)	1台	1回/年	外観・機能・員数	再処理施設主排気筒
			1台	1回/年	外観・機能・員数	再処理施設第一付属排気筒			1台	1回/年	外観・機能・員数	再処理施設第一付属排気筒
			1台	1回/年	外観・機能・員数	再処理施設第二付属排気筒			1台	1回/年	外観・機能・員数	再処理施設第二付属排気筒
		排気モニタ (使用施設)	1台	1回/年	外観・機能・員数	プルコム燃料第一開発室		排気モニタ (使用施設)	1台	1回/年	外観・機能・員数	プルコム燃料第一開発室
			1台	1回/年	外観・機能・員数	ウラン貯蔵庫			1台	1回/年	外観・機能・員数	ウラン貯蔵庫
			1台	1回/年	外観・機能・員数	プルコム燃料第二開発室			1台	1回/年	外観・機能・員数	プルコム燃料第二開発室
			1台	1回/年	外観・機能・員数	プルコム燃料第三開発室			1台	1回/年	外観・機能・員数	プルコム燃料第三開発室
			1台	1回/年	外観・機能・員数	プルコム廃棄物処理開発施設			1台	1回/年	外観・機能・員数	プルコム廃棄物処理開発施設
			1台	1回/年	外観・機能・員数	プルコム廃棄物貯蔵施設			1台	1回/年	外観・機能・員数	プルコム廃棄物貯蔵施設
			1台	1回/年	外観・機能・員数	第二プルコム廃棄物貯蔵施設			1台	1回/年	外観・機能・員数	第二プルコム廃棄物貯蔵施設
			1台	1回/年	外観・機能・員数	高レベル放射性物質研究施設			1台	1回/年	外観・機能・員数	高レベル放射性物質研究施設
			1台	1回/年	外観・機能・員数	B棟			1台	1回/年	外観・機能・員数	B棟
			1台	1回/年	外観・機能・員数	J棟			1台	1回/年	外観・機能・員数	J棟
			1台	1回/年	外観・機能・員数	東海事業所第2ウラン貯蔵庫			1台	1回/年	外観・機能・員数	東海事業所第2ウラン貯蔵庫
			1台	1回/年	外観・機能・員数	第2ウラン系廃棄物貯蔵施設			1台	1回/年	外観・機能・員数	第2ウラン系廃棄物貯蔵施設
	1台	1回/年	外観・機能・員数	M棟	1台	1回/年	外観・機能・員数	M棟				
	その他の固定式測定器	—	—	—	—	その他の固定式測定器	—	—	—	—		
	ガンマ線測定用サーベイメータ	6台	1回/年	外観・機能・員数	資機材運搬車	ガンマ線測定用サーベイメータ	6台	1回/年	外観・機能・員数	資機材運搬車		
	中性子線測定用サーベイメータ	1台	1回/年	外観・機能・員数	安全管理棟	中性子線測定用サーベイメータ	1台	1回/年	外観・機能・員数	安全管理棟		
		1台	1回/年	外観・機能・員数	モニタリングカー		1台	1回/年	外観・機能・員数	モニタリングカー		
空間放射線積算線量計	4個	1回/年	外観・機能・員数	個人被ばく管理棟	空間放射線積算線量計	4個	1回/年	外観・機能・員数	個人被ばく管理棟			
表面汚染密度測定用サーベイメータ	12台	1回/年	外観・機能・員数	資機材運搬車	表面汚染密度測定用サーベイメータ	12台	1回/年	外観・機能・員数	資機材運搬車			
可搬式ダスト測定関連機器	サンブラ	4台	1回/年	外観・機能・員数	安全管理棟	可搬式ダスト測定関連機器	サンブラ	4台	1回/年	外観・機能・員数	安全管理棟	
	測定器	1台	1回/年	外観・機能・員数	安全管理棟		測定器	1台	1回/年	外観・機能・員数	安全管理棟	
可搬式の放射性ヨウ素測定関連機器	サンブラ*	2台	1回/年	外観・機能・員数	安全管理棟	可搬式の放射性ヨウ素測定関連機器	サンブラ*	2台	1回/年	外観・機能・員数	安全管理棟	
	測定器	1台	1回/年	外観・機能・員数	安全管理棟		測定器	1台	1回/年	外観・機能・員数	安全管理棟	
個人用外部被ばく線量測定器	30台	1回/年	外観・機能・員数	個人被ばく管理棟	個人用外部被ばく線量測定器	30台	1回/年	外観・機能・員数	個人被ばく管理棟			
	4台	1回/年	外観・機能・員数	第2応用試験棟		4台	1回/年	外観・機能・員数	第2応用試験棟			
	30台	1回/年	外観・機能・員数	再処理施設分析所		30台	1回/年	外観・機能・員数	再処理施設分析所			
	16台	1回/年	外観・機能・員数	プルコム燃料第三開発室		16台	1回/年	外観・機能・員数	プルコム燃料第三開発室			
その他	エアロモニタリング設備	—	—	—	その他	エアロモニタリング設備	—	—	—			
	モニタリングカー	1台	1回/年	外観・機能・員数		モニタリングカー車庫	1台	1回/年	外観・機能・員数	モニタリングカー車庫		
その他資機材	ヨウ素剤	900錠	1回/年	外観・員数	放射線保健室	ヨウ素剤	900錠	1回/年	外観・員数	放射線保健室		
	担架	1台	1回/年	外観・機能・員数	医務棟	担架	1台	1回/年	外観・機能・員数	医務棟		
	除染用具	1式	1回/年	外観・員数	医務棟	除染用具	1式	1回/年	外観・員数	医務棟		
	被ばく者の輸送のために使用可能な車両	1台	1回/年	外観・機能・員数	正門警備所車庫 (救急車)	被ばく者の輸送のために使用可能な車両	1台	1回/年	外観・機能・員数	正門警備所車庫 (救急車)		
	屋外消火栓設備又は動力消防ポンプ設備	1式	1回/年	外観・機能・員数	正門警備所車庫 (水槽付き消防ポンプ自動車)	屋外消火栓設備又は動力消防ポンプ設備	1式	1回/年	外観・機能・員数	正門警備所車庫 (水槽付き消防ポンプ自動車)		
1式		1回/年	外観・機能・員数	緊急時自動車車庫 (化学消防自動車)	1式		1回/年	外観・機能・員数	緊急時自動車車庫 (化学消防自動車)			

プルコム廃棄物貯蔵施設の管理区域解除 (R3.4.1 保安規定改定予定) に伴い、当該施設の排気モニタの備付けを終了するため。

* 可搬式ダスト測定関連機器と共用

* 可搬式ダスト測定関連機器と共用

注 プルコム廃棄物貯蔵施設の管理区域解除に伴い、備付けを終了する予定 (令和3年4月予定)