


島根原子力発電所 2 号炉 設計基準対象施設に対する津波防護対策の概要

I 設計基準対象施設の津波防護対象設備と基準津波による津波高さ

◆基準津波による遡上波が設計基準対象施設の津波防護対象設備の設置された敷地に到達・流入するため、津波防護対策を講じる必要がある。以下に津波防護対策（外郭防護 1，外郭防護 2，内郭防護）の概要を示す。

- ・外郭防護 1：津波防護対象設備を内包する建物及び区画に基準津波による遡上波を地上部から到達流入させない。また、取水路，放水路等の経路から流入させない。
- ・外郭防護 2：取水・放水施設，地下部等において，漏水の可能性を考慮し，漏水による浸水範囲を想定して，津波防護対象設備への影響を防止する。
- ・内郭防護：津波防護対象設備を内包する建物・区画は，浸水防護することにより，津波による影響から隔離する。

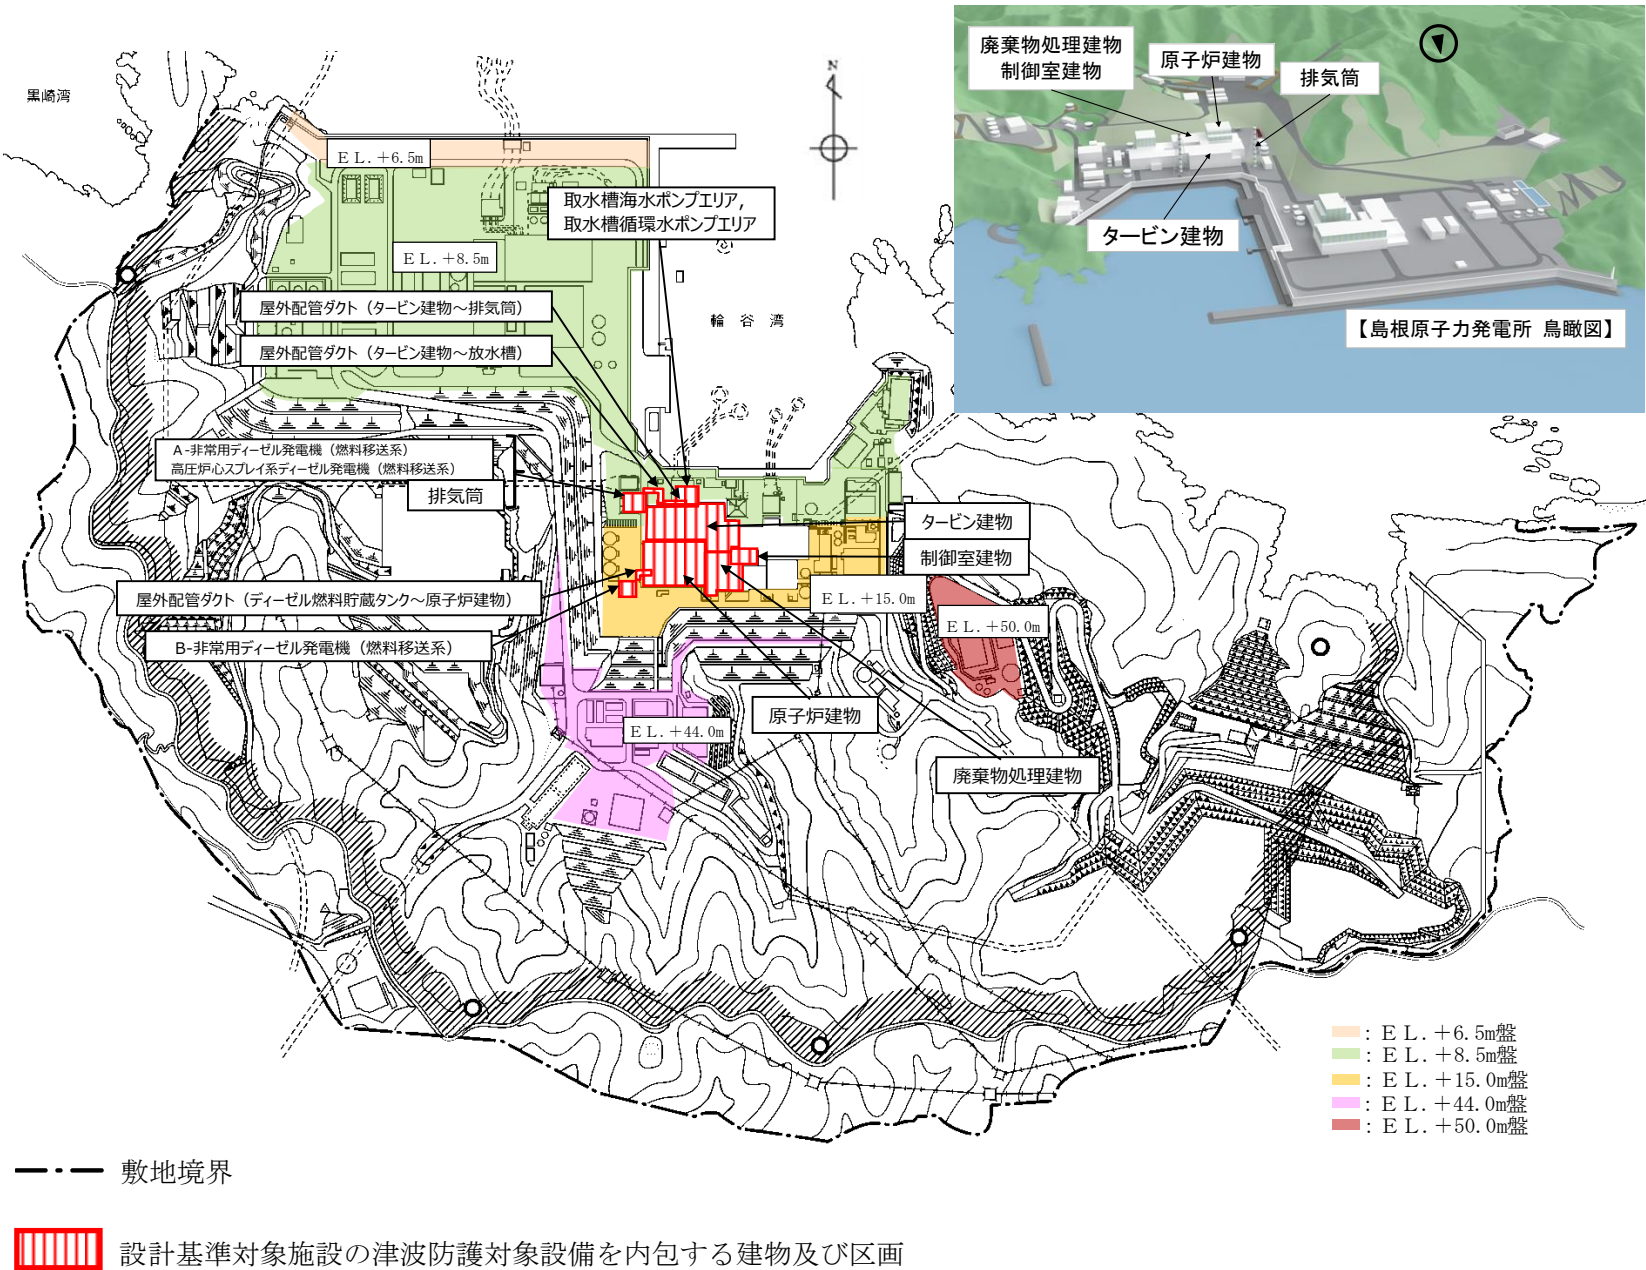

第 1 表 設計基準対象施設の津波防護対象設備を内包する建物及び区画の設置標高

設計基準対象施設の津波防護対象設備 ^{※1} を内包する建物及び区画	設置標高
・原子炉建物 ・廃棄物処理建物 ・制御室建物	EL. +15. 0m
・B-非常用ディーゼル発電機（燃料移送系）を敷設するエリア ・屋外配管ダクト（ディーゼル燃料貯蔵タンク～原子炉建物） ^{※2}	
・タービン建物	
・取水槽海水ポンプエリア ^{※3} ・取水槽循環水ポンプエリア ^{※4} ・A-非常用ディーゼル発電機（燃料移送系），高圧炉心スプレイ系ディーゼル発電機（燃料移送系）及び排気筒を敷設するエリア ・屋外配管ダクト（タービン建物～排気筒） ^{※5} ・屋外配管ダクト（タービン建物～放水槽） ^{※6}	EL. +8. 5m

第 2 表 施設護岸又は防波壁における津波高さ

評価位置	津波高さ ^{※7}	
施設護岸又は防波壁	日本海東縁部	EL. +11. 9m
	海域活断層	EL. +4. 2m

- ※1：クラス 1 及びクラス 2 設備並びに耐震 S クラスに属する設備
※2：B-非常用ディーゼル発電設備（燃料移送系）配管を内包するエリア
※3：原子炉補機海水ポンプ・配管及び高圧炉心スプレイ補機海水ポンプ・配管を内包するエリア
※4：原子炉補機海水系配管，高圧炉心スプレイ補機海水系配管及び原子炉補機海水ストレーナを内包するエリア
※5：A-非常用ディーゼル発電機（燃料移送配管），高圧炉心スプレイ系ディーゼル発電機（燃料移送配管）を内包するエリア
※6：タービン建物（耐震 S クラスの設備を設置するエリア）と接続するエリア
※7：施設の設計，評価に用いる津波高さ（入力津波）

第 1 図 設計基準対象施設の津波防護対象設備

II 敷地への浸水防止（遡上波の地上部からの到達・流入防止）＜外郭防護 1＞




① 防波壁及び防波壁通路防波扉の設置

【目的】 基準津波による遡上波が設計基準対象施設の津波防護対象施設の設置された建物及び区画に到達・流入することを防止する。

【対策】 3種類の構造型式からなる防波壁*及び防波壁通路防波扉の設置

※多重鋼管杭式擁壁，逆T擁壁，波返重力擁壁


【説明】 第2図参照

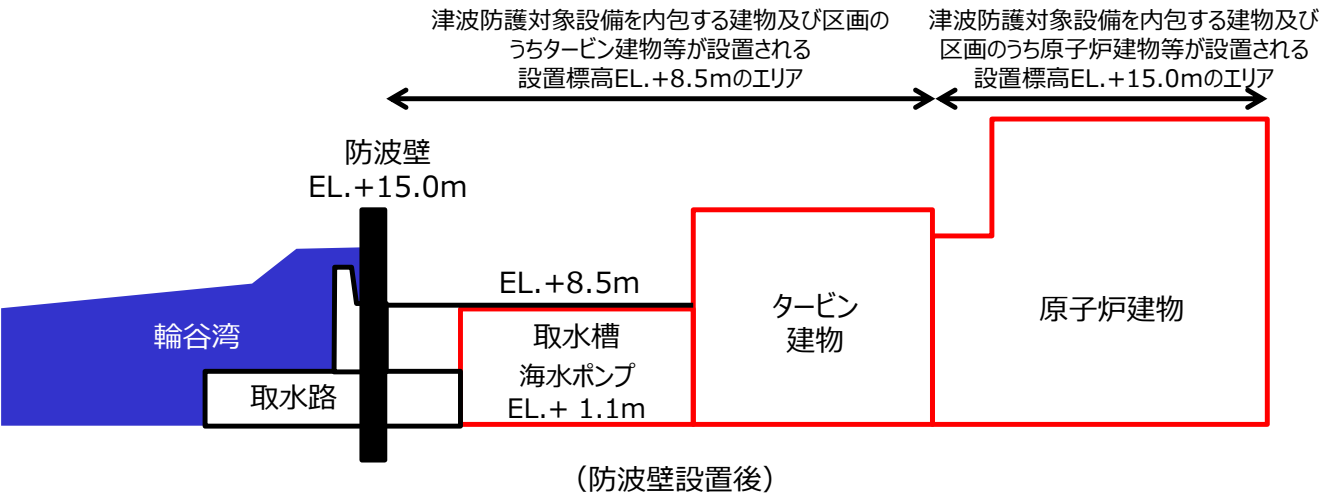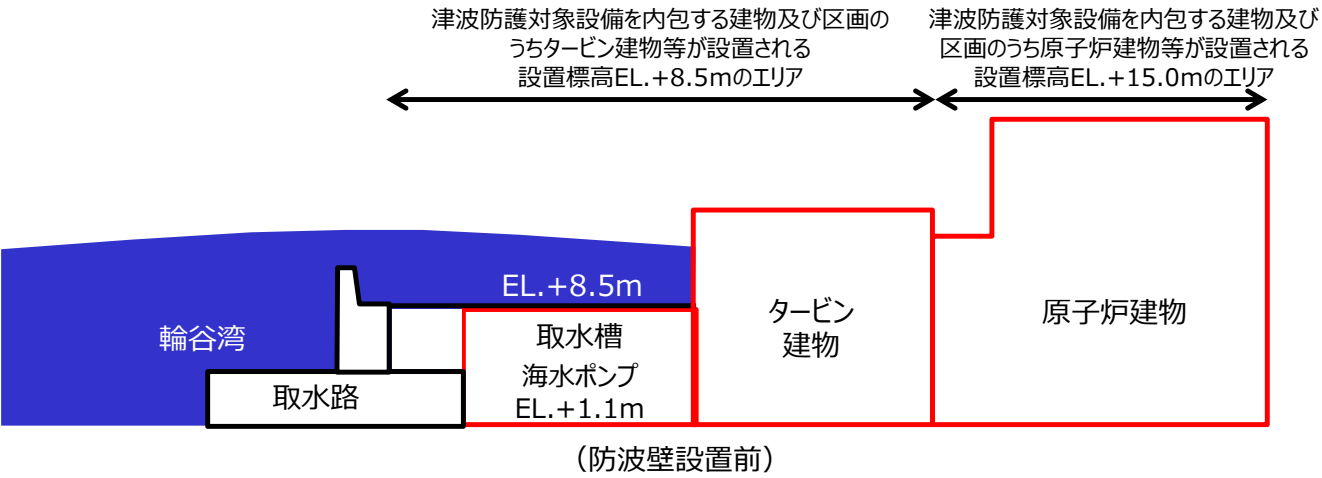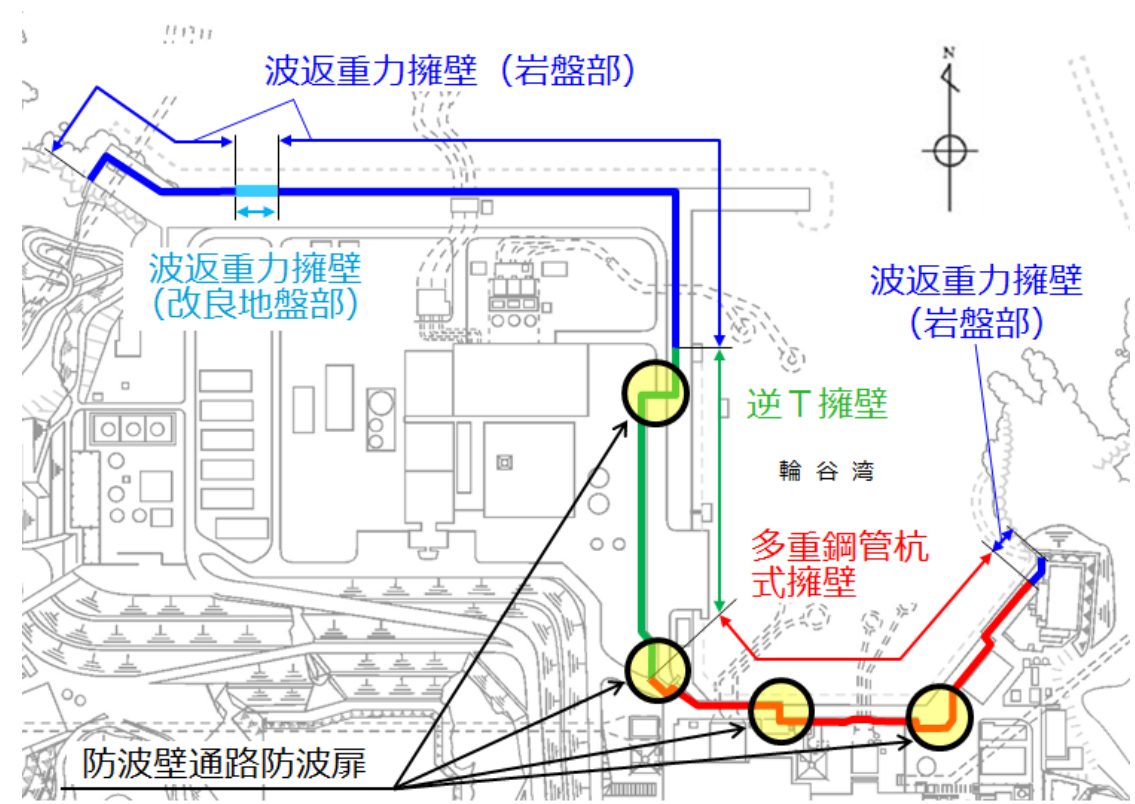

防波壁			防波壁通路防波扉 (3号炉東側)
多重鋼管杭式擁壁	逆T擁壁	波返重力擁壁(岩盤部)	
	※1 逆T擁壁は鋼管杭の効果期待しなくても、耐震・耐津波安全性を担保している。	※2 波返重力擁壁はグラウンドアンカーの効果期待しなくても、耐震・耐津波安全性を担保している。	

第2図 基準津波による遡上波の到達・流入防止対策イメージ


Ⅲ 敷地への浸水防止（取水路、放水路等からの津波流入防止）＜外郭防護 1＞

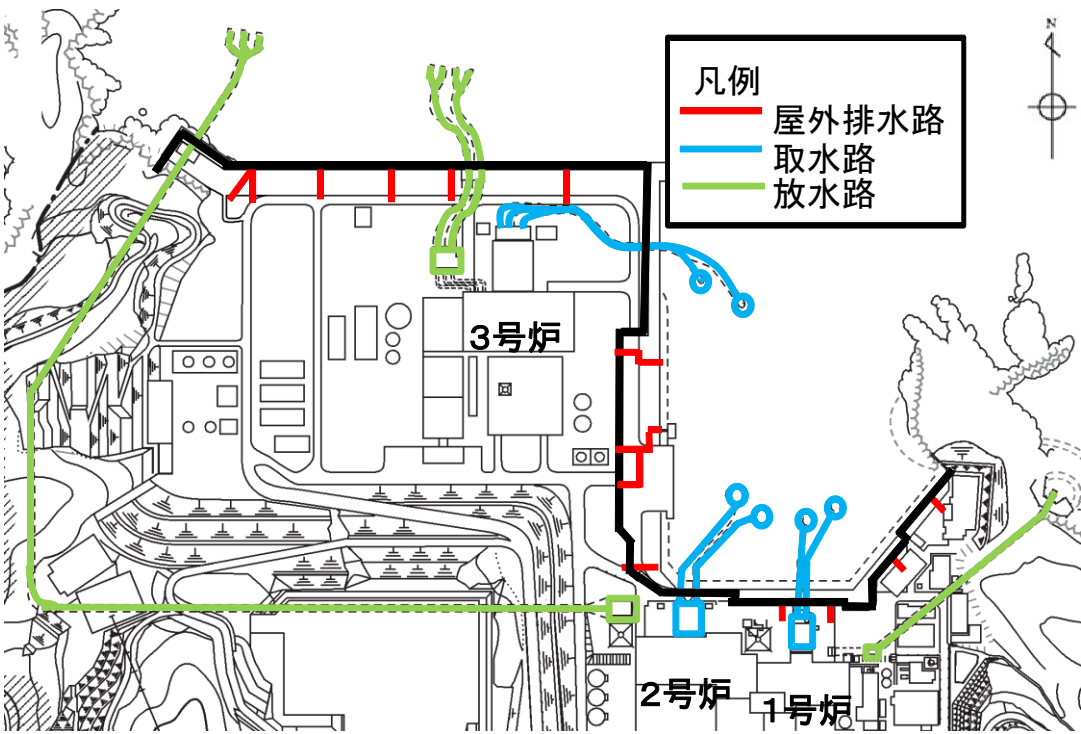

第3図 海域につながる取水路、放水路等の経路概要

①-a. 2号炉取水槽除じん機エリア天端開口部への防水壁及び水密扉の設置

- 【目的】 2号炉取水路からの流入津波が取水槽除じん機エリア天端開口部から敷地に流入することを防止する。
- 【対策】 2号炉取水槽除じん機エリア天端開口部に取水槽除じん機エリア防水壁及び水密扉を設置
- 【説明】 第4、5図参照

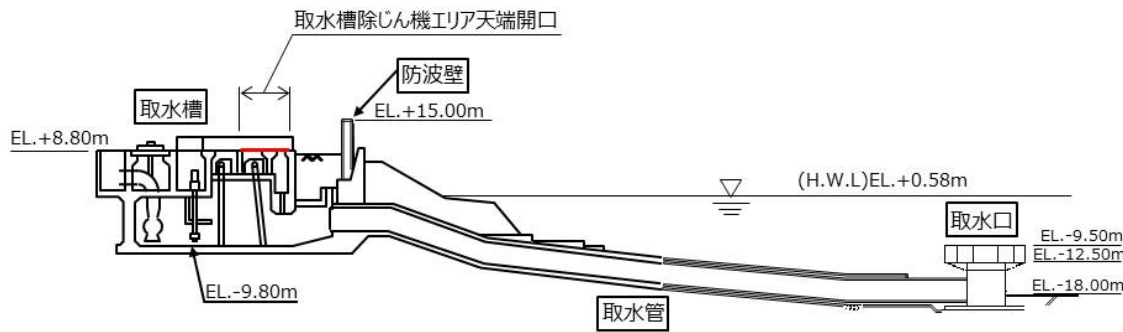

第4図 2号炉取水施設断面図

第3表 津波の流入経路に対する対策

区分	流入経路※1	流入箇所	対策	図
取水路、放水路等から敷地への流入	① 2号炉取水路	a. 取水槽除じん機エリア天端開口部	取水槽除じん機エリア防水壁及び水密扉	4, 5
		b. 取水槽海水ポンプエリア及び循環水ポンプエリア床面開口部	取水槽床ドレン逆止弁	5
		c. 取水槽C/C※2ケーブルダクト貫通部	貫通部止水処置	5
	② 2号炉放水路	屋外配管ダクト（タービン建物～放水槽）貫通部	貫通部止水処置	6
	③ 屋外排水路	集水桝	屋外排水路逆止弁	7, 8
	④ 1号炉取水路	取水槽天端開口	流路縮小工	9, 10


※1：1号炉放水連絡通路については閉塞工事を実施することから、津波の流入経路とならない。
※2：コントロールセンタ

①-b. 2号炉取水槽海水ポンプエリア及び循環水ポンプエリア床面開口部への逆止弁の設置

- 【目的】 2号炉取水路からの流入津波が取水槽海水ポンプエリア及び取水槽循環水ポンプエリアの床面開口部を経由し、取水槽海水ポンプエリア及び取水槽循環水ポンプエリアに流入することを防止する。
- 【対策】 2号炉取水槽海水ポンプエリア及び取水槽循環水ポンプエリア床面開口部に取水槽床ドレン逆止弁を設置
- 【説明】 第5図参照

①-c. 2号炉取水槽C/Cケーブルダクト貫通部への貫通部止水処置の実施

- 【目的】 2号炉取水路からの流入津波が取水槽C/Cケーブルダクトを経由し、敷地に流入することを防止する。
- 【対策】 取水槽除じん機エリアと取水槽C/Cケーブルダクトの貫通部に貫通部止水処置を実施
- 【説明】 第5図参照

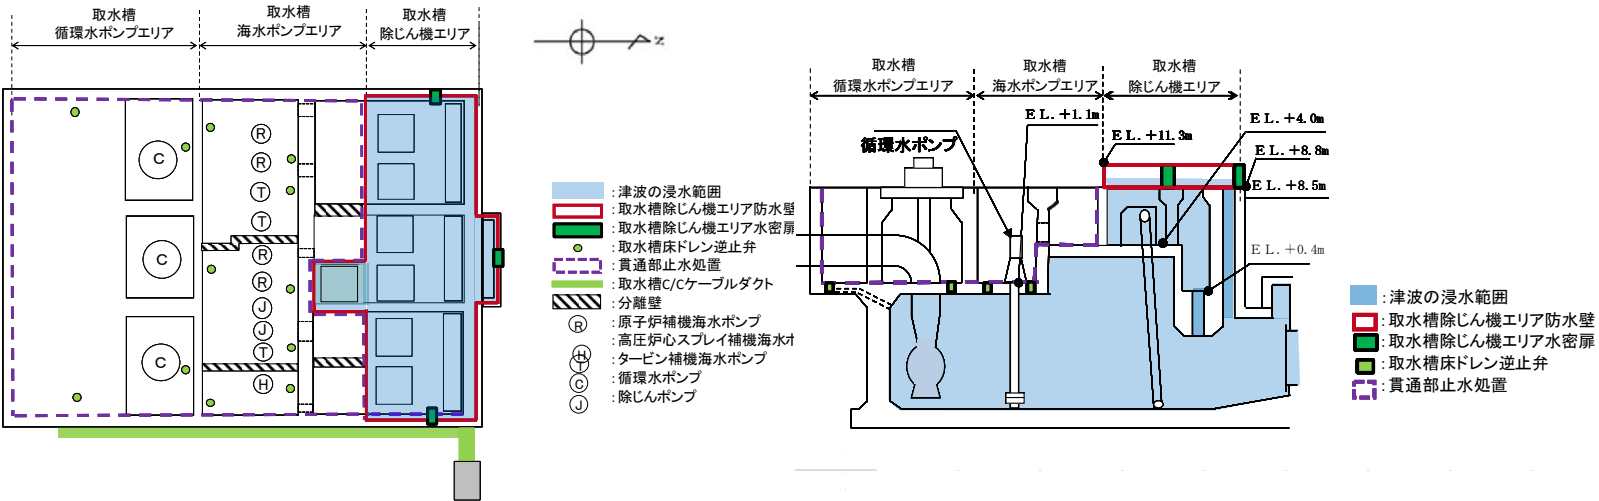


第5図 2号炉取水槽 対策の概要

② 2号炉屋外配管ダクト（タービン建物～放水槽）貫通部への貫通部止水処置の実施

【目的】 2号炉放水路からの流入津波が屋外配管ダクト（タービン建物～放水槽）貫通部を経由し、タービン建物に流入することを防止する。

【対策】 屋外配管ダクト（タービン建物～放水槽）の貫通部に貫通部止水処置を実施

【説明】 第6図参照

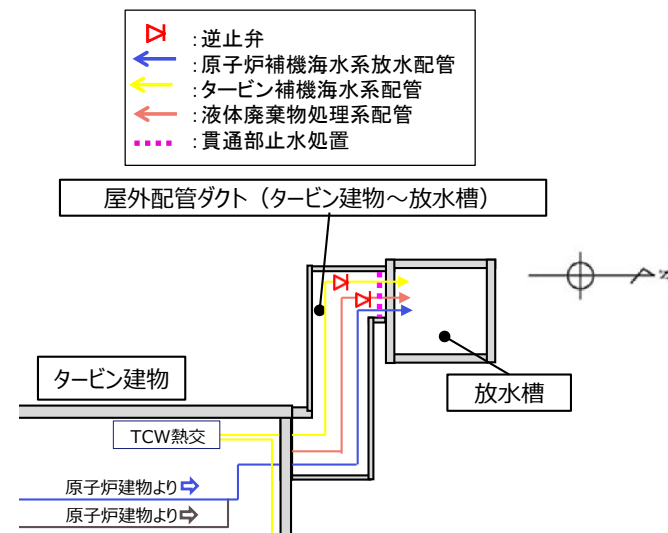


第6図 屋外配管ダクト（タービン建物～放水槽）平面図

③ 屋外排水路への屋外排水路逆止弁の設置


【目的】 屋外排水路へ津波が流入して敷地面で開口する集水桝から敷地への流入を防止する。

【対策】 屋外排水路に屋外排水路逆止弁を設置

【説明】 第7、8図参照

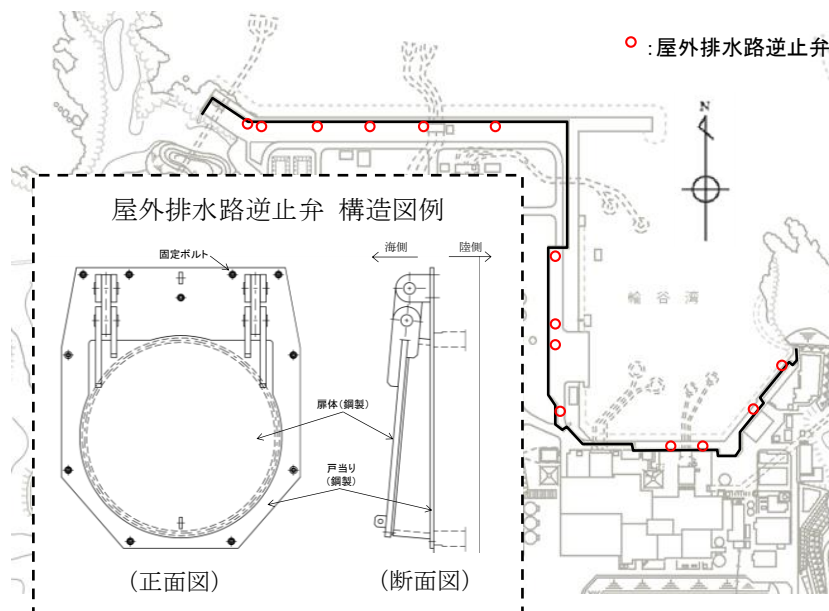

第7図 屋外排水路逆止弁配置図及び構造図

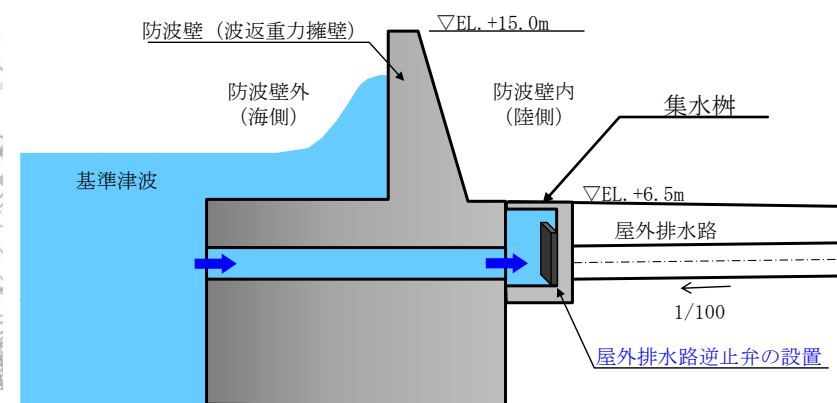


第8図 屋外排水路からの流入防止対策イメージ

④ 1号炉取水槽への流路縮小工の設置


【目的】 流路縮小工により開口率を低下させ、取水槽水位の低下を図り、1号炉取水槽天端開口部から敷地への津波の流入を防止する。

【対策】 1号炉取水管端部に流路縮小工を設置

【説明】 第9、10図参照

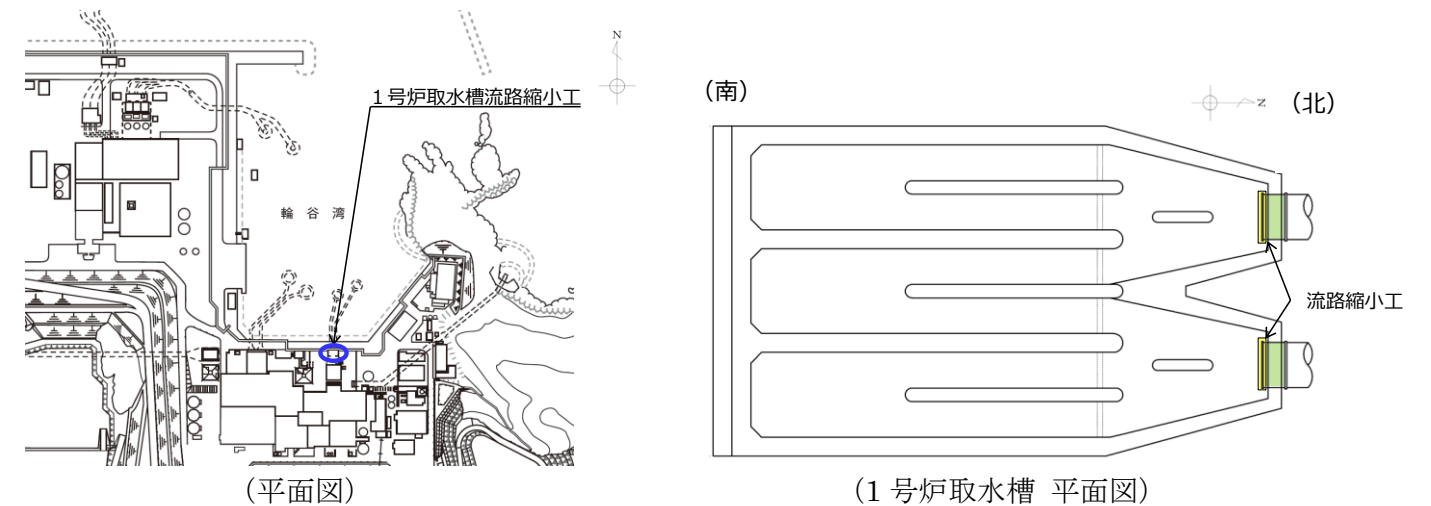

第9図 1号炉水槽流路縮小工 配置図

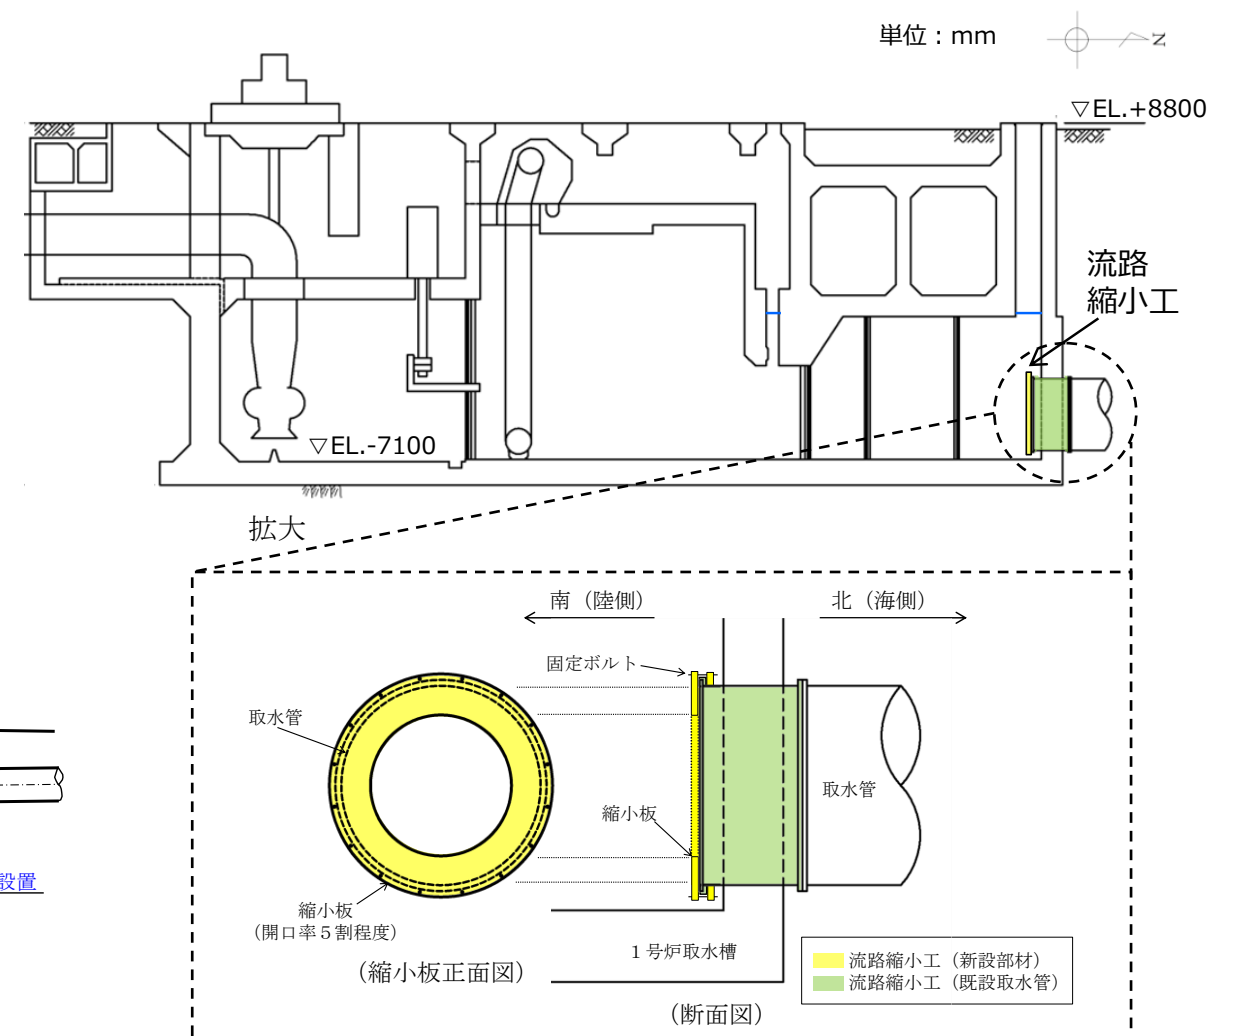

第10図 1号炉取水槽流路縮小工 構造図


IV 漏水による重要な安全機能への影響防止＜外郭防護 2＞

「Ⅲ 取水路、放水路等の経路からの津波の流入防止＜外郭防護 1＞」に示したとおり、津波の流入経路に対して津波の流入防止対策を講じているが、重要な安全機能を有する設備である非常用海水冷却系の海水ポンプ又は配管が設置されている取水槽海水ポンプエリア及び取水槽循環水ポンプエリアを浸水想定範囲、防水区画として設定し、安全機能への影響がないことを確認している。

◆取水槽海水ポンプエリアを浸水想定範囲とした場合の影響評価

【目的】津波が流入する可能性のある箇所として、取水槽海水ポンプエリアに床ドレン開口部が存在する。このため、取水槽海水ポンプエリアを浸水想定範囲に設定した上で、安全機能への影響を評価する。
【評価】保守的に取水槽床ドレン逆止弁に津波が到達した場合に漏水が発生することを考慮し、浸水想定範囲における浸水を仮定する。その上で、浸水想定範囲内に設置される安全機能を有する設備である非常用海水冷却系の海水ポンプが機能喪失する高さに対して、十分余裕のあることを確認（1 m以上の余裕を確認）（第 4 表）。また、取水槽循環水ポンプエリアの浸水深を、保守的に浸水想定範囲である取水槽海水ポンプエリアと同様(3mm)と設定した場合においても、非常用海水系の配管等の設置高さ（E L.+1.3m 以上）に到達しないため、非常用海水系の配管等は、漏水により機能喪失しないことを確認。


【説明】第 1 1 図，第 1 2 図

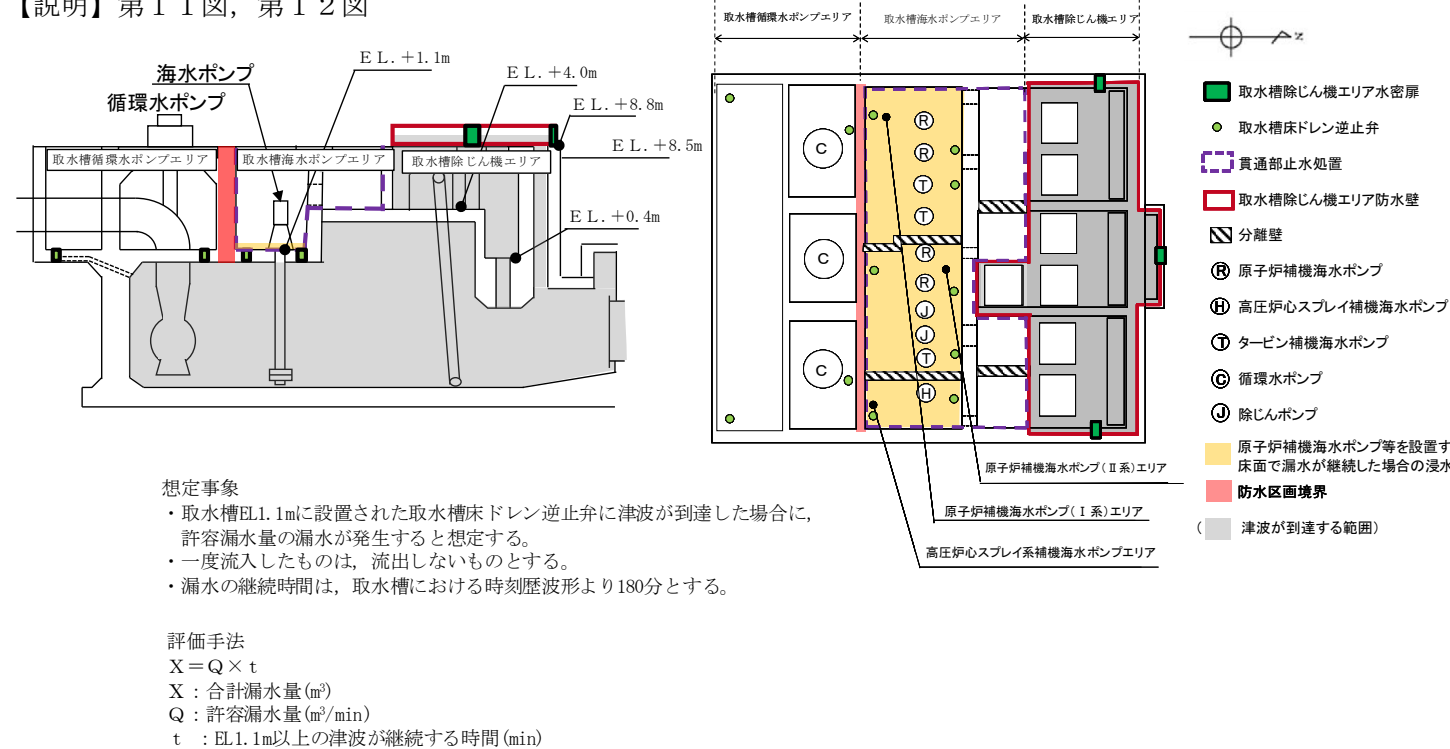


第 1 1 図 浸水想定範囲（取水槽海水ポンプエリア）に対する防水区画化範囲及び取水槽床ドレン逆止弁を介した漏水評価

◆取水槽循環水ポンプエリアを浸水想定範囲とした場合の影響評価

【目的】津波が流入する可能性のある箇所として、取水槽循環水ポンプエリアに床ドレン開口部が存在する。このため、取水槽循環水ポンプエリアを浸水想定範囲に設定した上で、防水区画化範囲に対する影響を評価する。
【評価】取水槽循環水ポンプエリアにおいて地震によりタービン補機海水系配管が破損すると想定した際の大規模な溢水に対して、浸水防護重点化範囲である取水槽海水ポンプエリアが浸水しない設計としている。これより、取水槽循環水ポンプエリアにおいて漏水が発生した場合でも、防水区画化範囲が浸水することはないと評価。
【説明】第 1 3 図

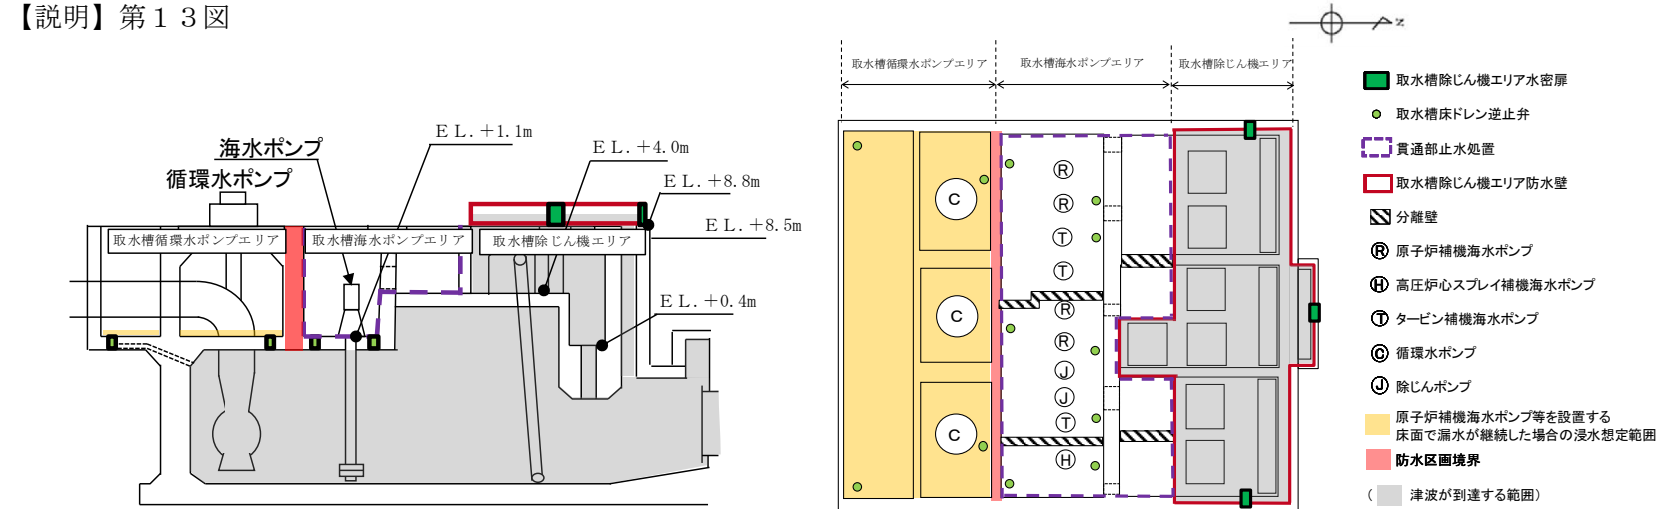

第 1 3 図 浸水想定範囲（取水槽循環水ポンプエリア）に対する防水区画化範囲

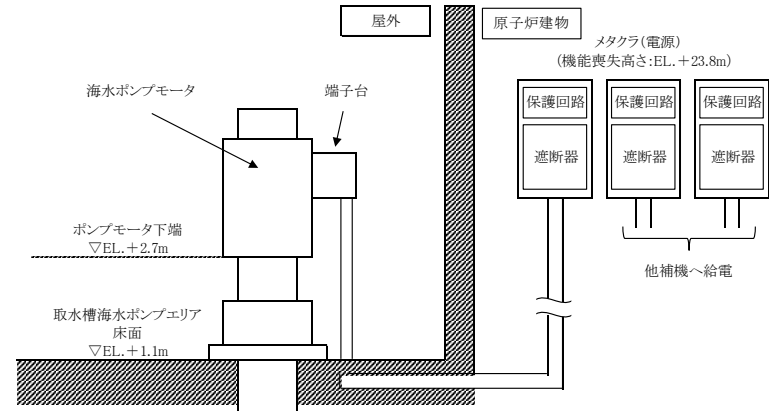

第 1 2 図 非常用海水冷却系の海水ポンプの機能喪失高さ（原子炉補機海水ポンプの例）

第 4 表 浸水想定範囲である取水槽海水ポンプエリアの漏水量評価結果


	原子炉補機海水ポンプ(Ⅱ系)エリア	原子炉補機海水ポンプ(Ⅰ系)エリア	高圧炉心スプレ補機海水ポンプエリア
滞留面積(m²) ①	54	38	20
モータ下端高さ (E L. m) [() 書きは床面からの高さを示す]	+2.7 (+1.6m)		+2.3 (+1.2m)
床高さ (E L. m)	+1.1		
取水槽床 ドレン逆止弁	個数 1 個の漏水量 (m³/h) 漏水量 (m³/h) ②	3 0.008 0.024	3 0.008 0.016
1 時間あたりの溢水水位 (m) (②/①)	4.5×10 ⁻⁴	6.4×10 ⁻⁴	8.0×10 ⁻⁴
津波継続時間(時間)	3		
溢水水位 (m)	2×10 ⁻³	2×10 ⁻³	3×10 ⁻³

V 重要な安全機能を有する施設の隔離<内郭防護>



- 【目的】津波による溢水を考慮した浸水範囲，浸水量の想定に基づき，浸水防護重点化範囲への浸水の可能性のある経路，浸水口（扉，開口部，貫通口）に流入することを防止する。
- 【対策】防水壁，水密扉，床ドレン逆止弁等の設置（第5表）
- 【説明】第14図，第15図，第16図，第17図参照

第5表 浸水防護重点化範囲とその境界における対策


浸水防護重点化範囲	浸水防護重点化範囲への浸水の可能性のある経路，浸水口	対策	図
タービン建物（耐震Sクラスの設備を設置するエリア）	タービン建物（復水器を設置するエリア）との境界にある開口部	復水器エリア防水壁及び水密扉，タービン建物床ドレン逆止弁，貫通部止水処置	17
	タービン補機海水系配管	隔離弁（電動弁：インターロックによる閉止）	16
	タービン補機海水系配管（放水配管）	隔離弁（逆止弁）	
	液体廃棄物処理系配管（排水配管）		
	原子炉補機海水系配管（放水配管）	基準地震動Ssによる地震力に対するバウンダリ機能保持	
	高圧炉心スプレー補機海水系配管（放水配管）		
	建物間接合部（原子炉建物）	エキスパンションジョイント止水板（第9条対策）	—
取水槽海水ポンプエリア	タービン補機海水ポンプ及び配管	貫通部止水処置（第9条対策）	
	除じんポンプ及び配管		16
	循環水ポンプ及び配管	基準地震動Ssによる地震力に対するバウンダリ機能保持	
取水槽循環水ポンプエリア	タービン補機海水系配管	隔離弁（電動弁：インターロックによる閉止），基準地震動Ssによる地震力に対するバウンダリ機能保持	
	タービン建物（復水器を設置するエリア）との境界にある開口部	貫通部止水処置	17
	タービン建物（復水器を設置するエリア）との境界にある開口部	貫通部止水処置	
原子炉建物	タービン建物（復水器を設置するエリア）との境界にある開口部	貫通部止水処置	
	建物外壁にある隙間部（配管貫通部）	エキスパンションジョイント止水板（第9条対策）	
廃棄物処理建物	建物外壁にある隙間部（配管貫通部）	貫通部止水処置（第9条対策）	—
	建物外壁にある隙間部（配管貫通部）	貫通部止水処置（第9条対策）	—

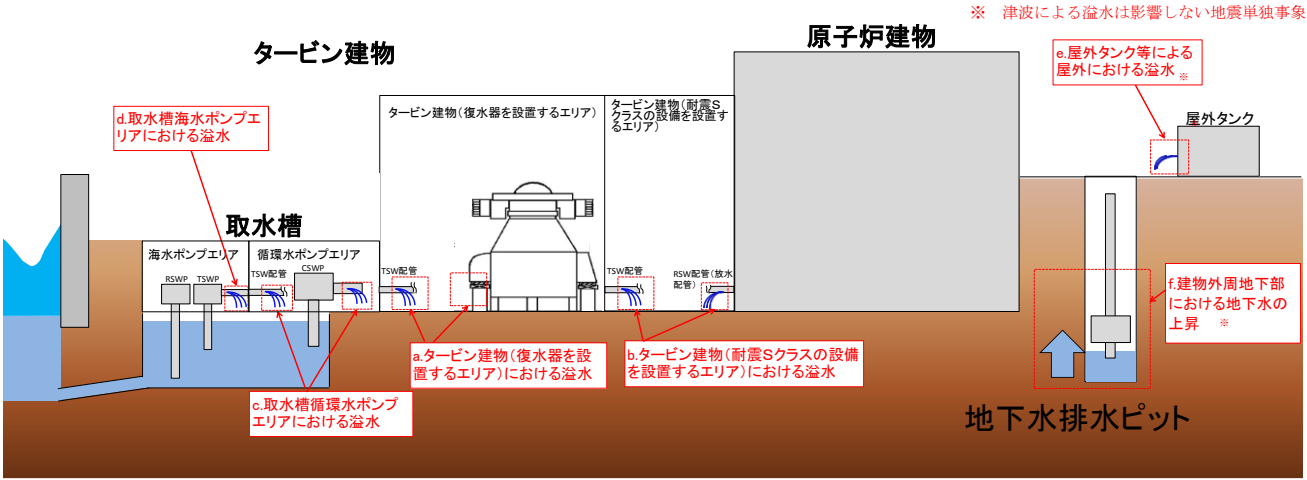


第15図 地震による溢水の概念図（低耐震クラスの機器及び配管の損傷）

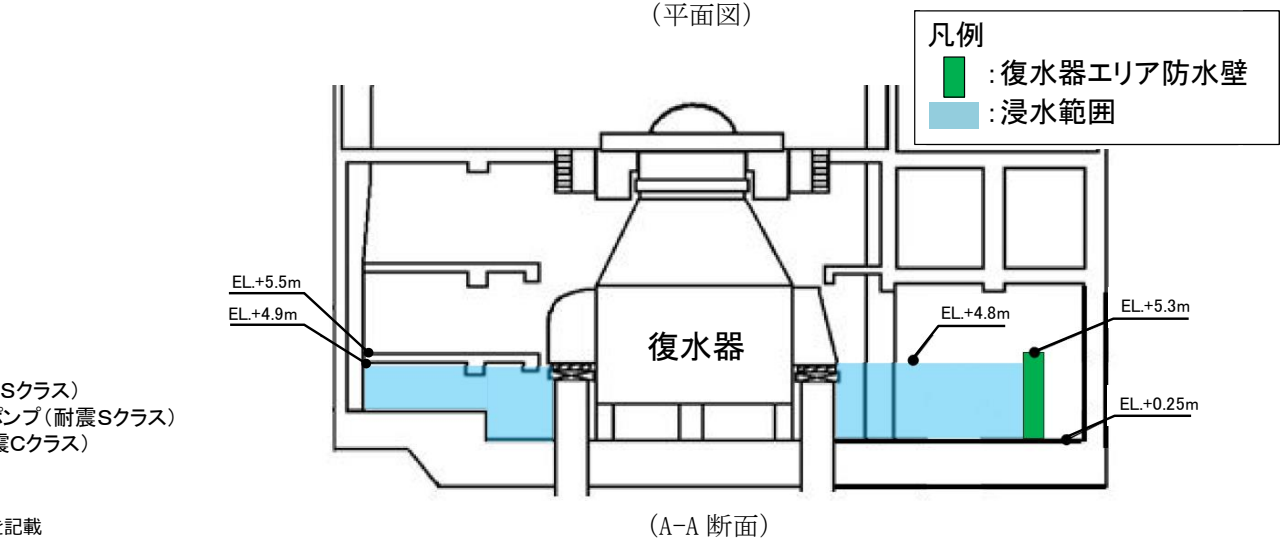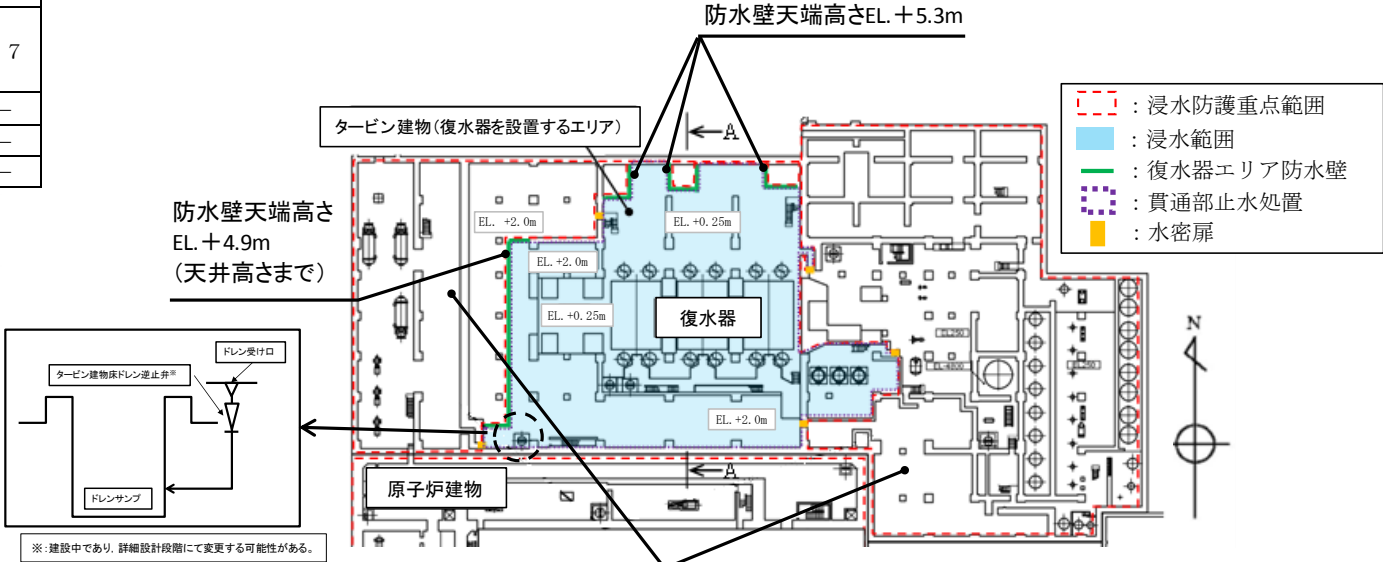

第17図 タービン建物（復水器を設置するエリア）における浸水対策

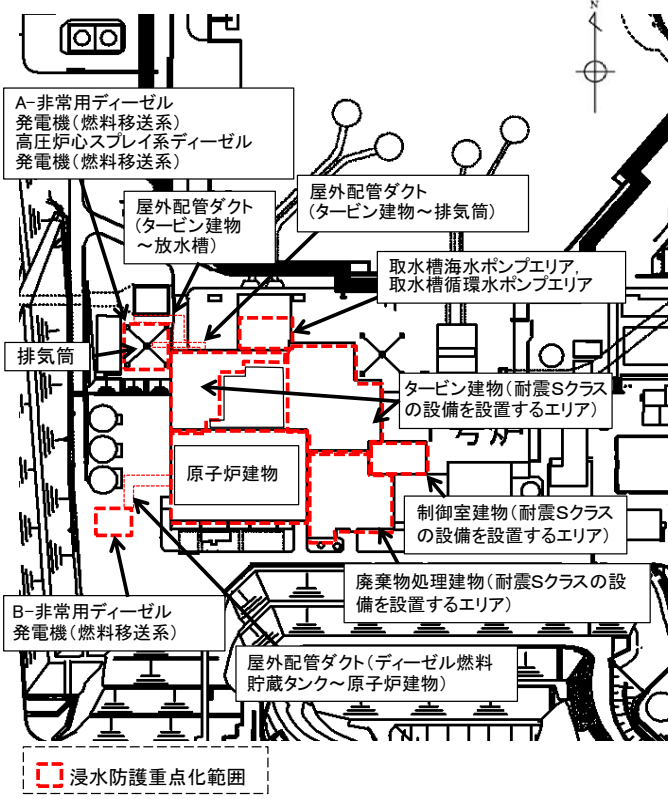

第14図 浸水防護重点化範囲

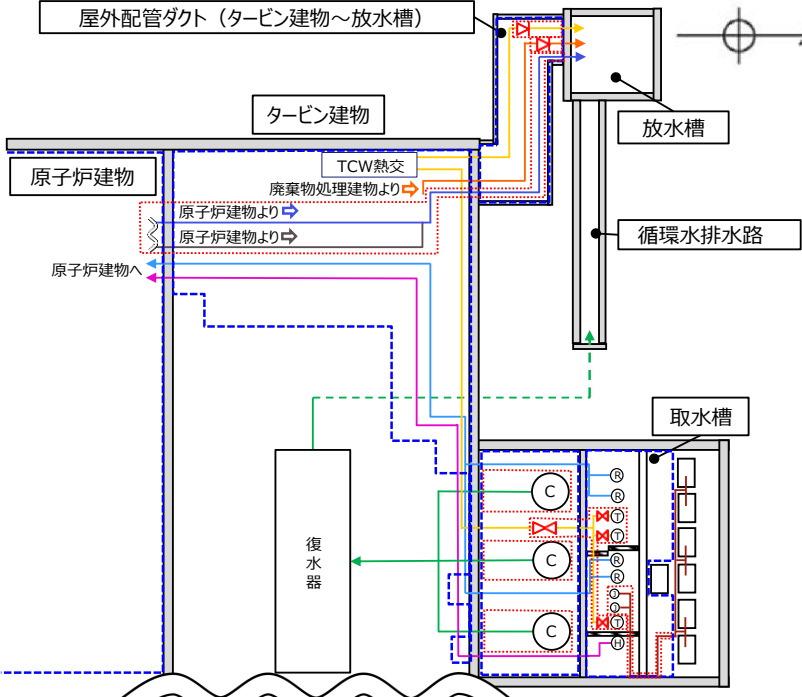

- 【凡例】
- ：耐震Sクラスとする範囲
 - ：隔離弁（電動弁，逆止弁）
 - ：浸水防護重点化範囲
 - ：原子炉補機海水系配管（耐震Sクラス）
 - ：高圧炉心スプレー補機海水系配管（耐震Sクラス）
 - ：原子炉補機海水系放水配管（耐震Cクラス）
 - ：高圧炉心スプレー補機海水系放水配管（耐震Cクラス）
 - ：タービン補機海水系配管（耐震Cクラス）
 - ：循環水配管（耐震Cクラス）（点線部は埋設配管を示す）
 - ：除じん配管（耐震Cクラス）
 - ：液体廃棄物処理系配管（耐震Cクラス）
 - ：原子炉補機海水ポンプ（耐震Sクラス）
 - ：高圧炉心スプレー補機海水ポンプ（耐震Sクラス）
 - ：タービン補機海水ポンプ（耐震Cクラス）
 - ：循環水ポンプ（耐震Cクラス）
 - ：除じんポンプ（耐震Cクラス）
- 注）浸水防護機能を除く耐震クラスを記載

第16図 海域と接続する低耐震クラス機器・配管への対策概要図