

島根原子力発電所第2号機 審査資料	
資料番号	NS2-添 1-017-02 改 01
提出年月日	2022年11月18日

島根原子力発電所第2号機 工事計画審査資料
その他発電用原子炉の附属施設 常用電源設備

(添付書類)

2022年11月


中国電力株式会社

VI-6 図面


9. その他発電用原子炉の附属施設

9.2 常用電源設備

- ・ 第9-2-1-1図 常用電源設備に係る機器の配置を明示した図面（その1）
- ・ 第9-2-1-2図 常用電源設備に係る機器の配置を明示した図面（その2）
- ・ 第9-2-1-3図 常用電源設備に係る機器の配置を明示した図面（その3）
- ・ 第9-2-1-4図 常用電源設備に係る機器の配置を明示した図面（その4）

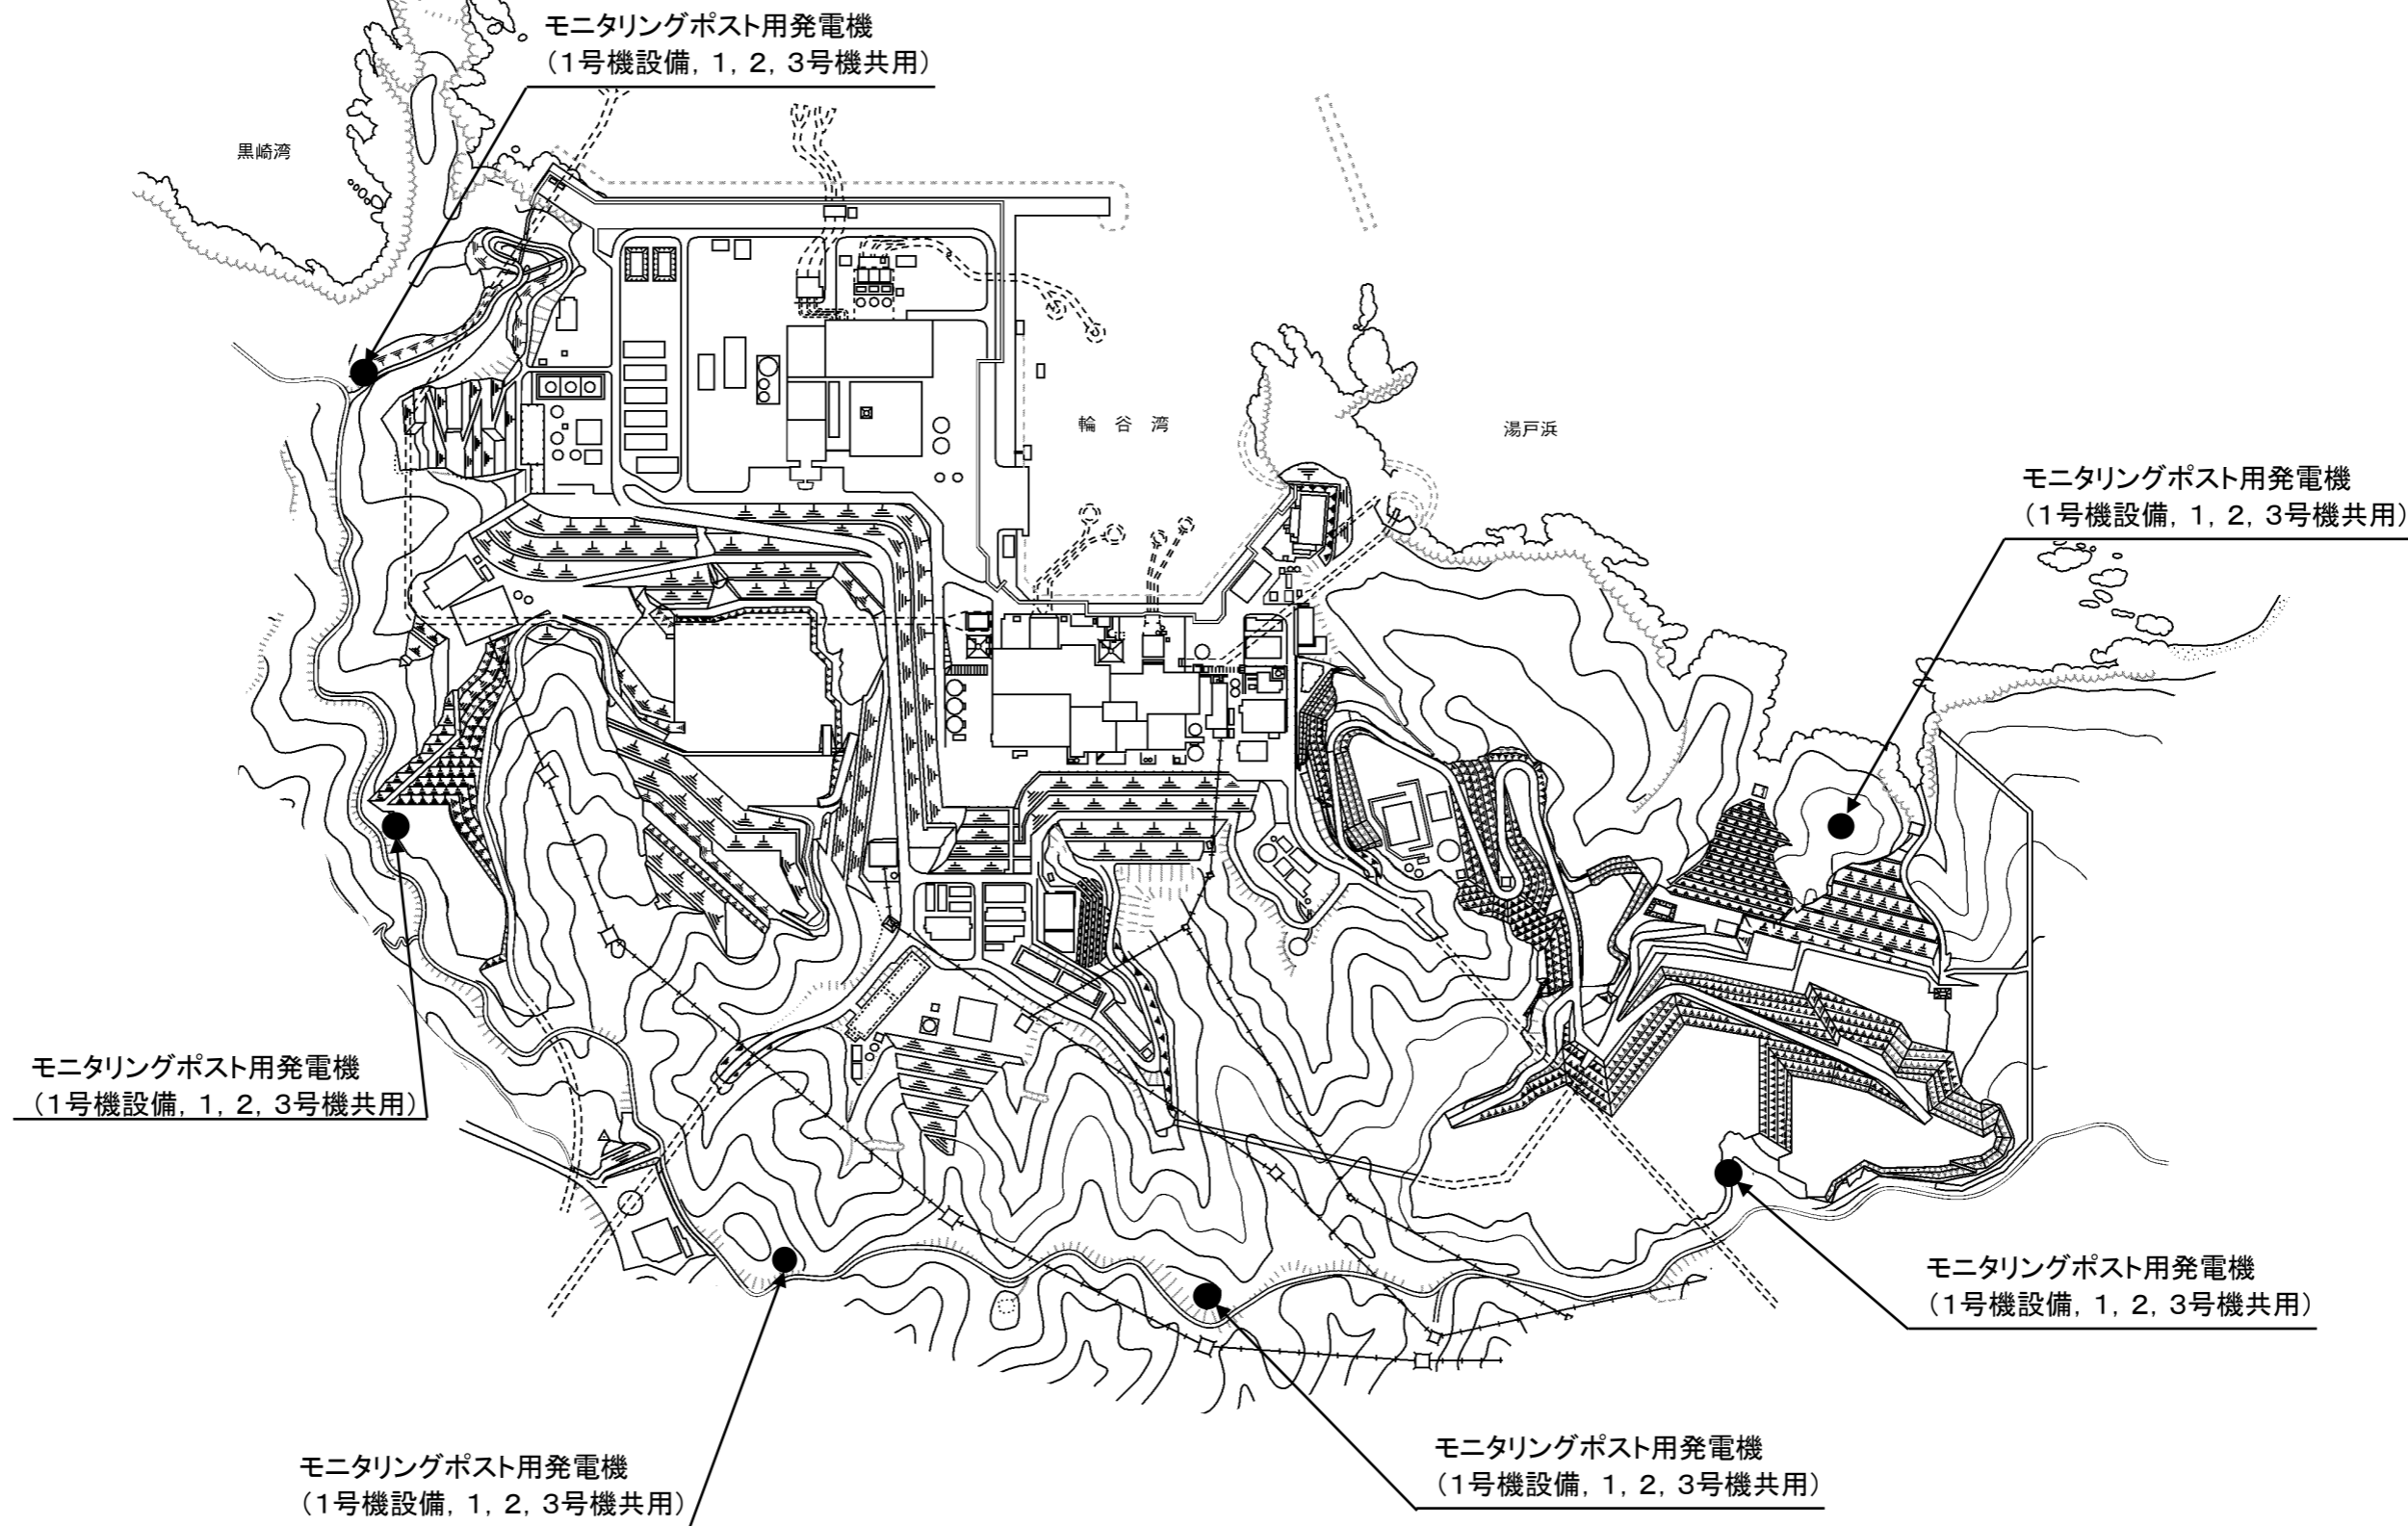

工事計画認可申請	第9-2-1-1図
島根原子力発電所 第2号機	
名称	常用電源設備に係る機器の配置を明示した図面(その1)
中国電力株式会社	

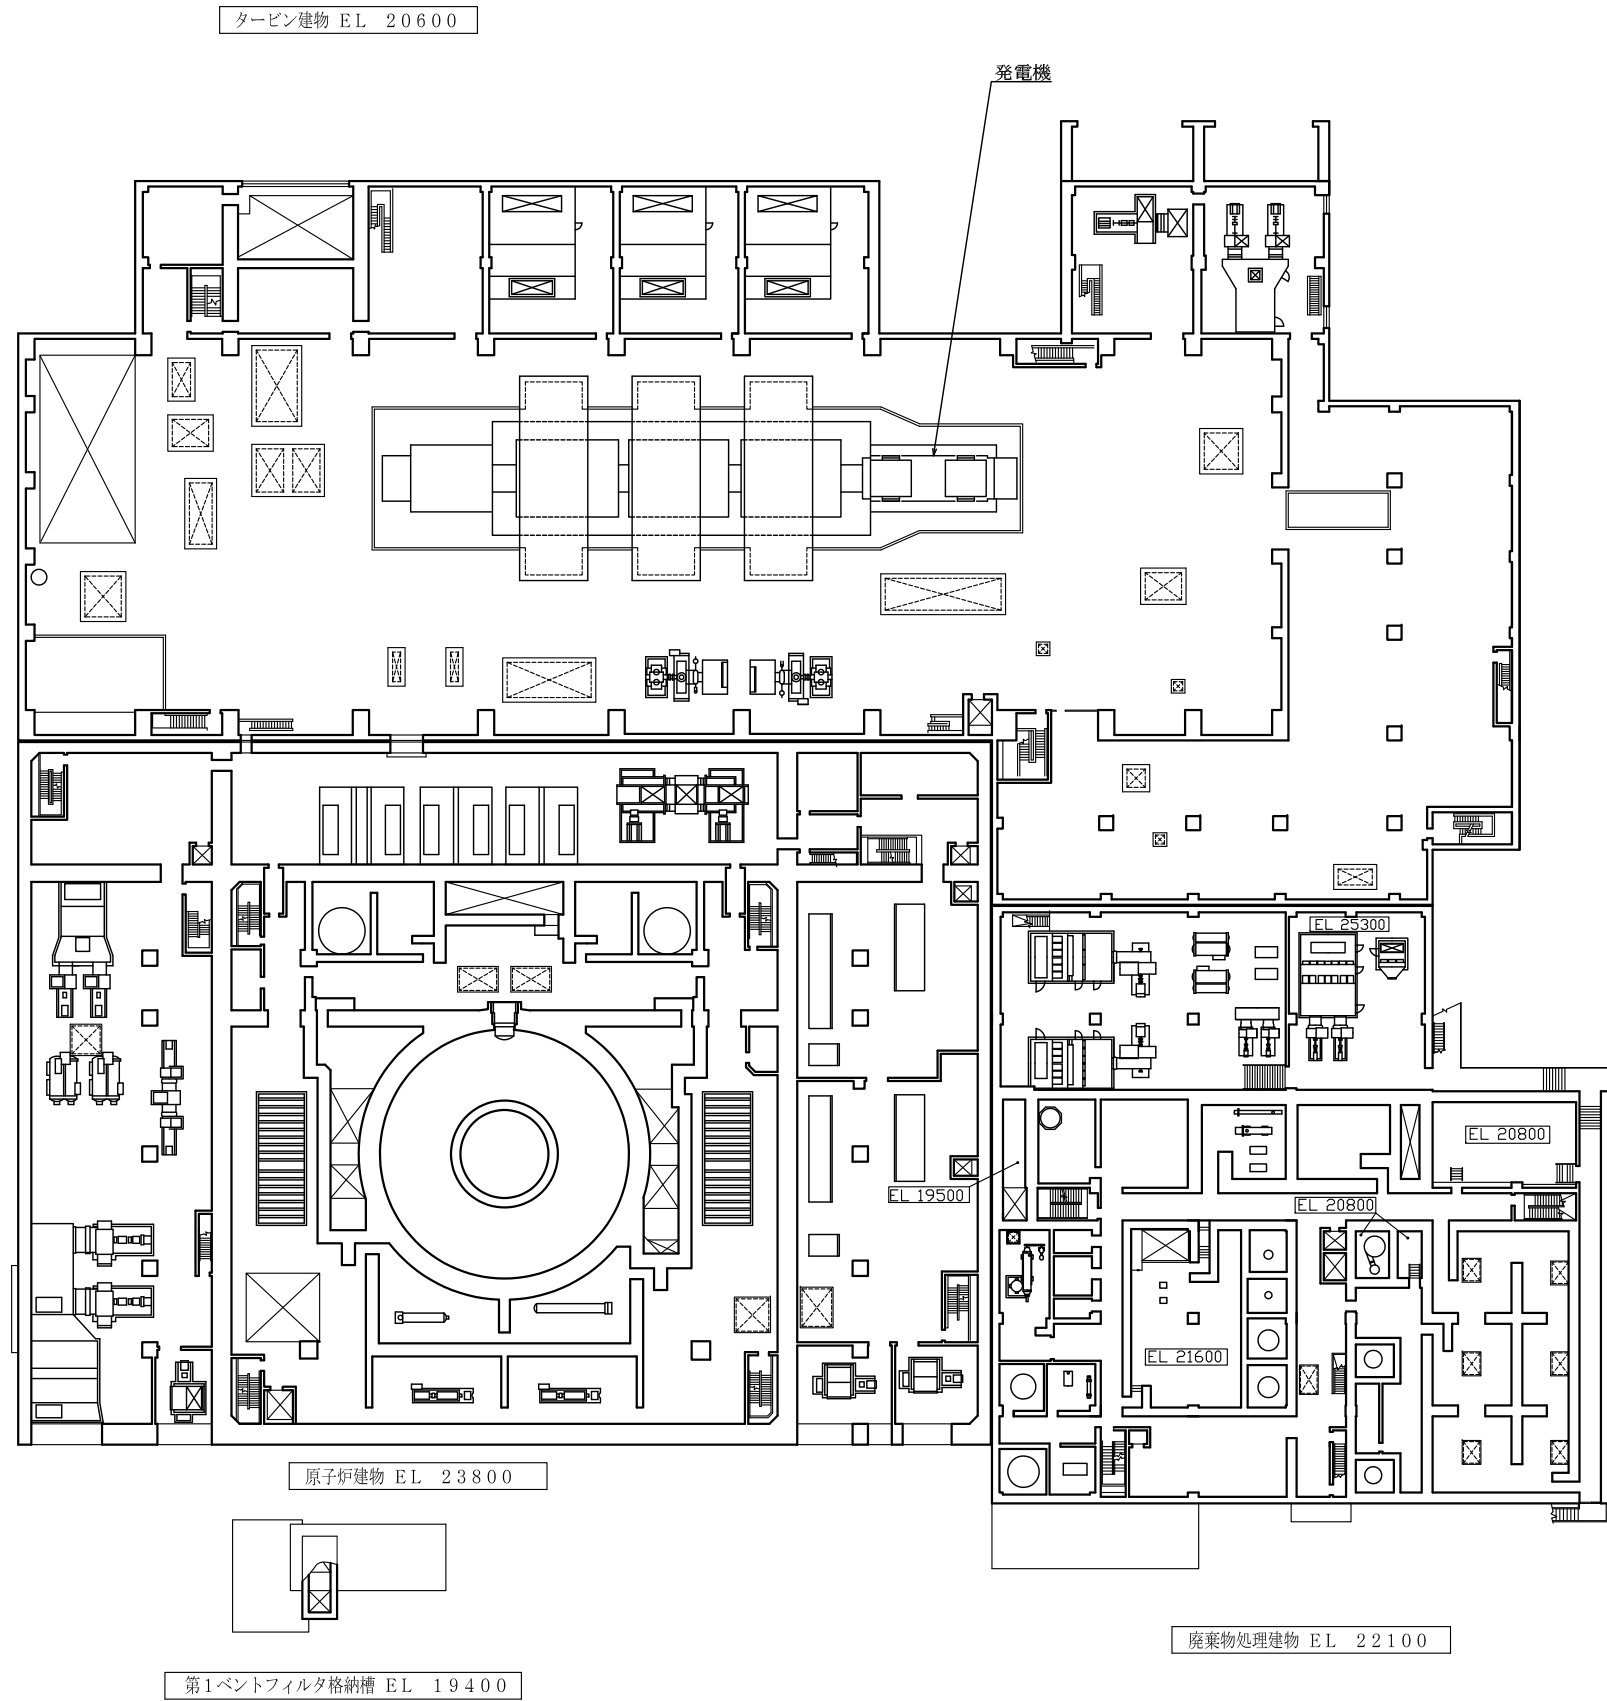

工事計画認可申請 第9-2-1-2図	
島根原子力発電所 第2号機	
名称	常用電源設備に係る 機器の配置を明示した図面 (その2)
中国電力株式会社	

タービン建物 EL 12500

主変圧器

制御室建物 EL 16900

廃棄物処理建物 EL 21150

原子炉建物 EL 15300

廃棄物処理建物 EL 15300

補助消火ポンプ格納槽 EL 14700

第1ベントフィルタ格納槽 EL 14700


低圧原子炉代替注水ポンプ格納槽 EL 14700

工事計画認可申請 第9-2-1-3図

島根原子力発電所 第2号機

名称 常用電源設備に係る機器の配置を
明示した図面 (その3)

中国電力株式会社

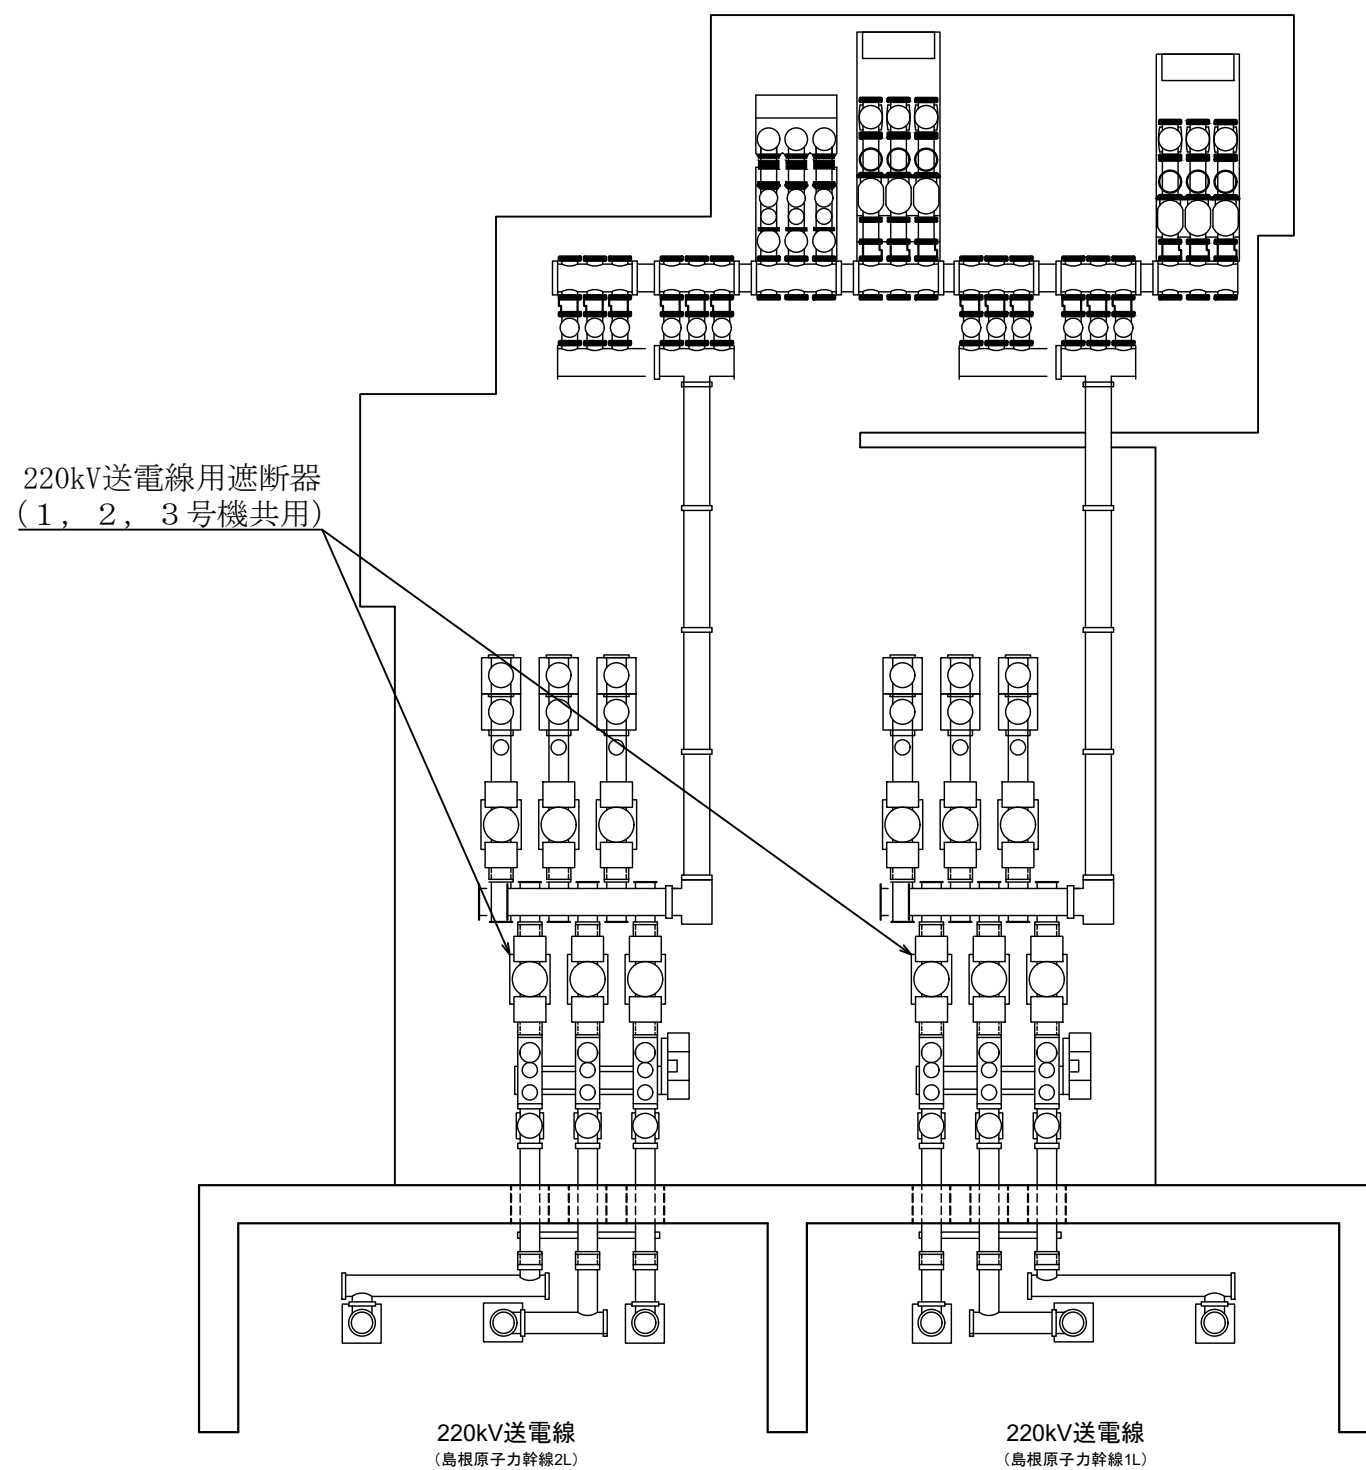

220kV開閉所 EL 44500

工事計画認可申請	第9-2-1-4図
島根原子力発電所	第2号機
名称	常用電源設備に係る機器の配置を 明示した図面 (その4)
中国電力株式会社	